


REJON DWORCA ZACHODNIEGO

WARIANT 1

skala 1:2000



- Proj. linie rozgraniczające
- Jezdnie
- Jezdnie proj. w wykopie
- Jezdnie proj. na estakadzie
- Konstrukcje
- Konstrukcje podziemne (tunele)
- Oś toru tramwajowego w poziomie terenu i w wykopie
- Oś toru tramwajowego w tunelu
- Przystanki autobusowe
- Przystanki tramwajowe
- Urządzenia dla ruchu pieszego i rowerowego
- Przejścia pieszce w poziomie jezdni
- Kładki pieszo-rowerowe
- + Schody istniejące
- + Schody projektowane
- + Pochylnie
- + Schody ruchome
- + Windy
- Ścieżka rowerowa istniejąca
- Ścieżka rowerowa projektowana
- Główne ciągi pieszce istniejące
- Główne ciągi pieszce projektowane

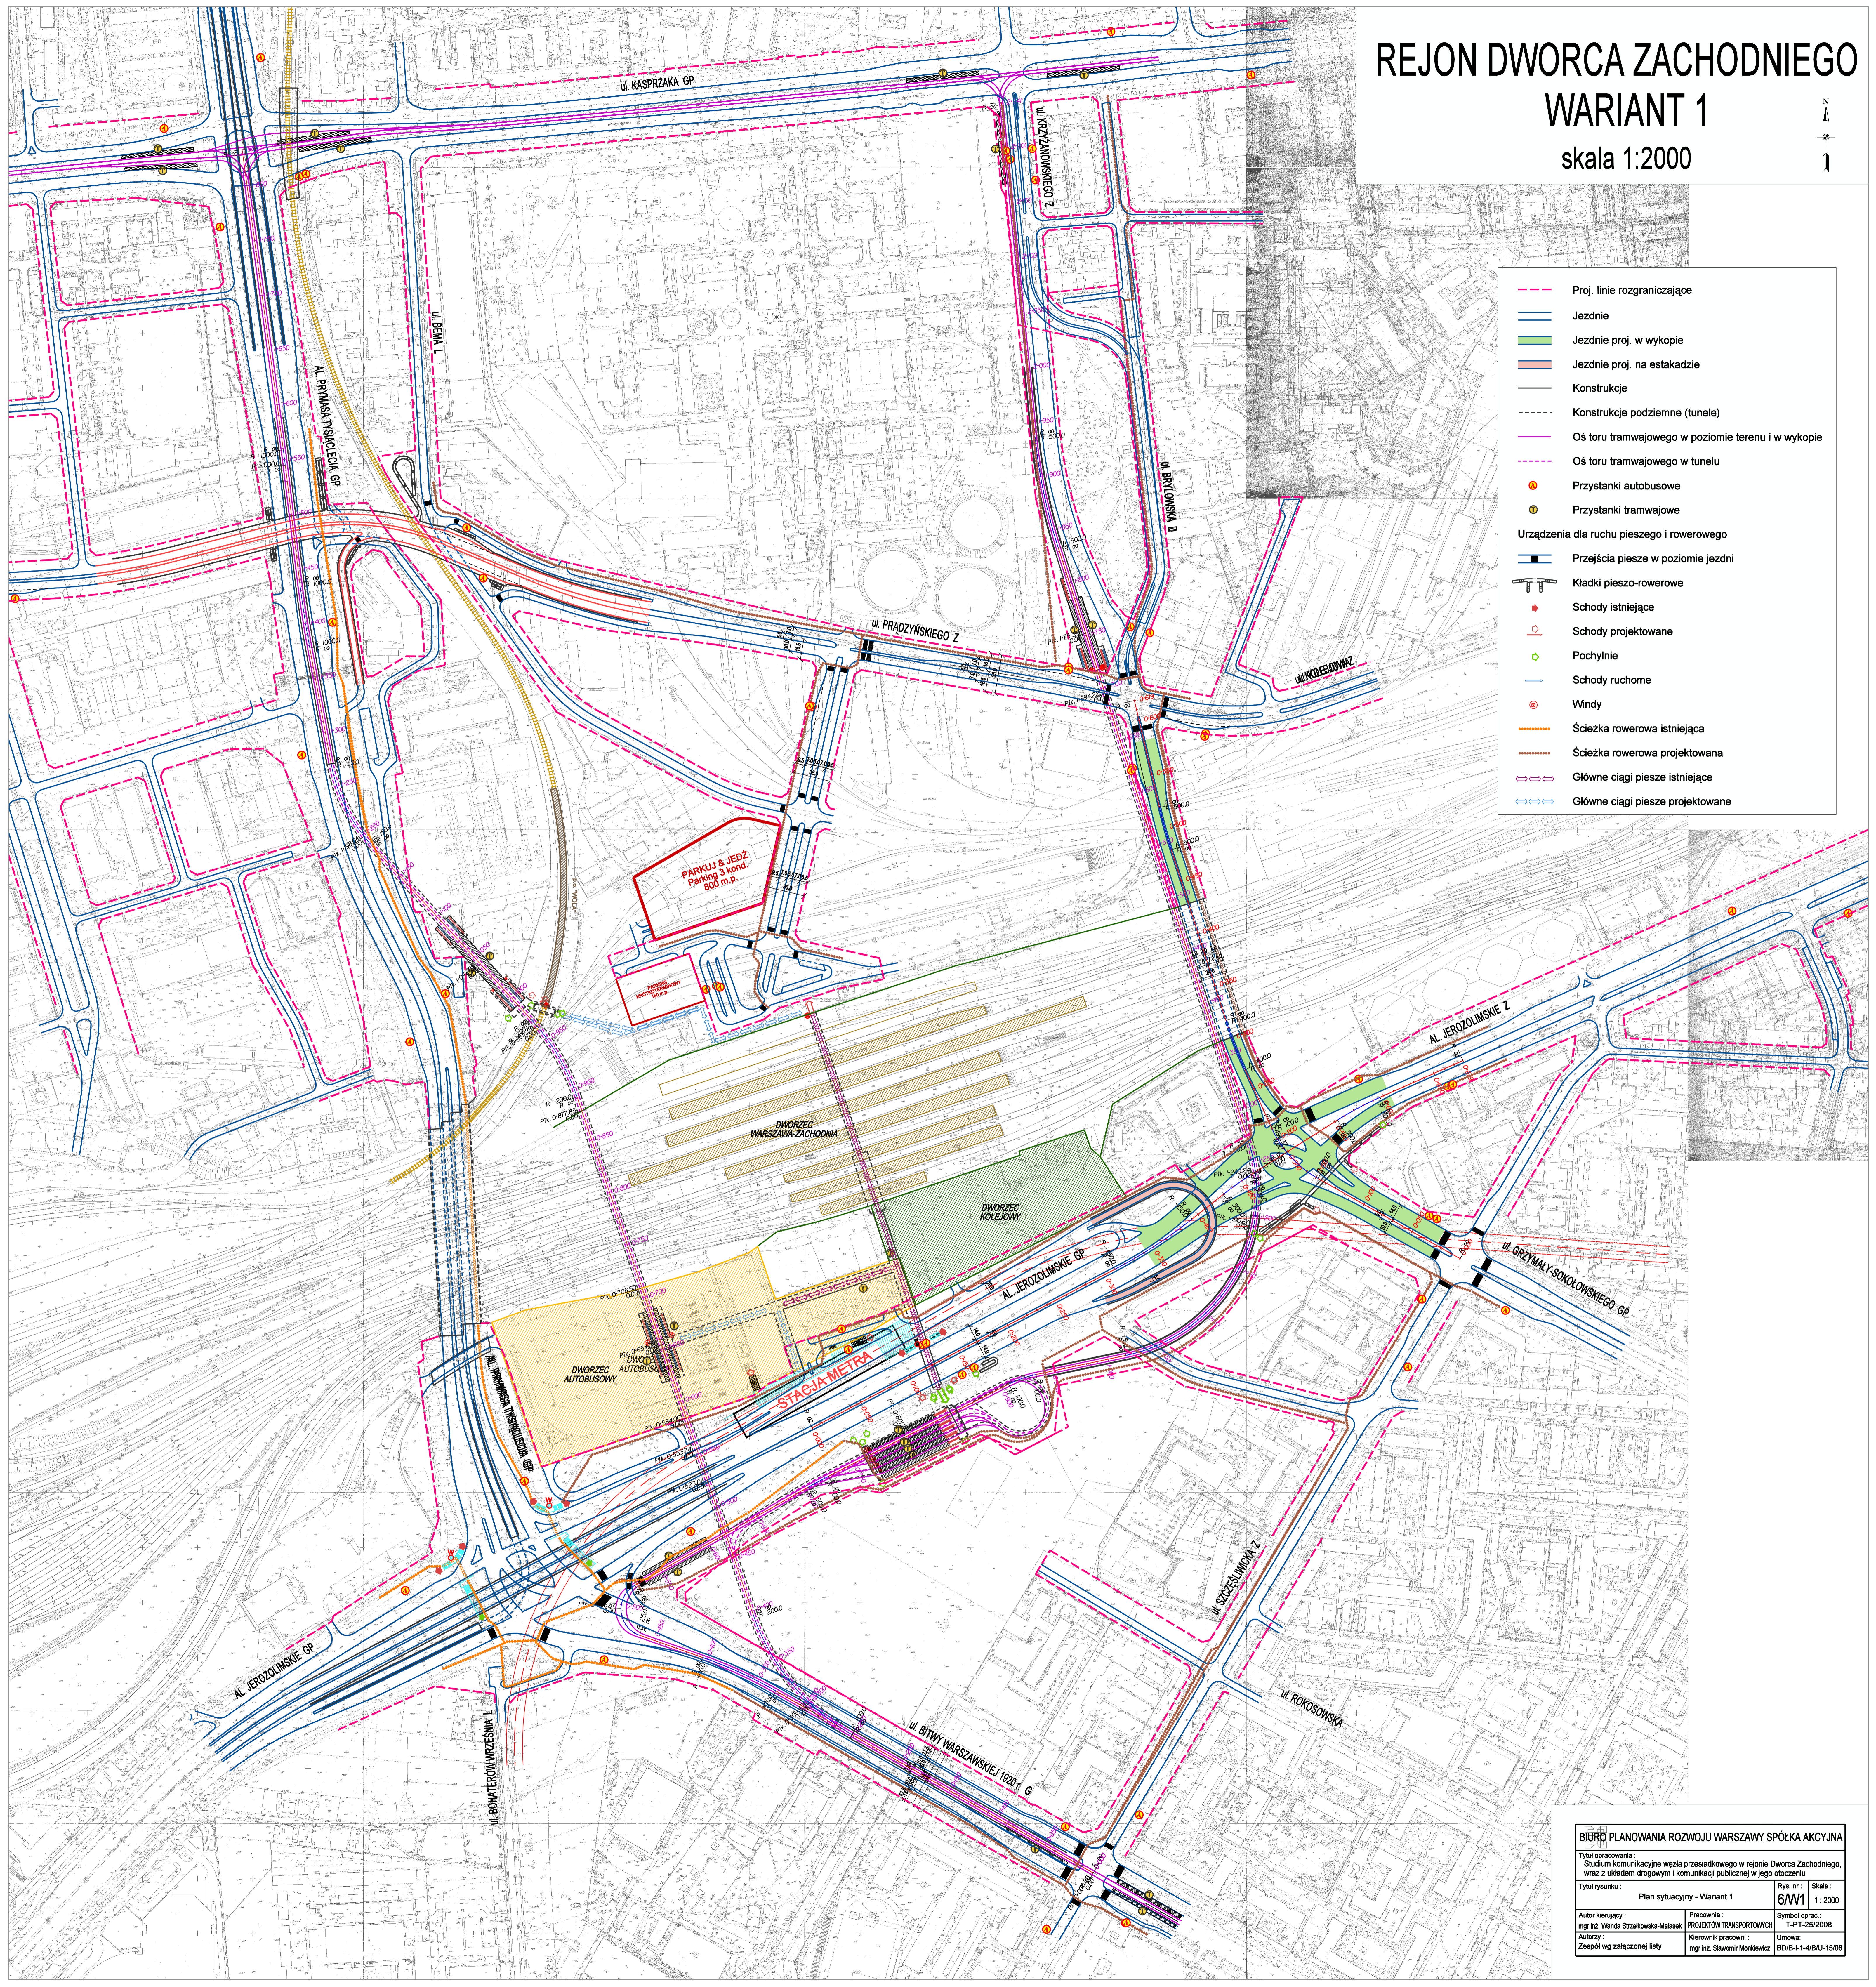


BIURO PLANOWANIA ROZWOJU WARSZAWY SPÓŁKA AKCYJNA
Tytuł opracowania: Studium komunikacyjne węzła przesiadkowego w rejonie Dworca Zachodniego, wraz z układem drogowym i komunikacji publicznej w jego otoczeniu
Tytuł rysunku: Plan sytuacyjny - Wariant 1
Rys. nr.: 6/W1
Skala: 1:2000
Autor oprac.: mgr inż. Wanda Strzałkowska-Malasa
Pracownia: PROJEKTOW TRANSPORTOWYCH
Autorzy: Zespół wg załączonej listy
Kierownik pracowni: mgr inż. Sławomir Monkiewicz
Uwaga: BD/B-1-4/BU-1508

REJON DWORCA ZACHODNIEGO

WARIANT 1

skala 1:2000

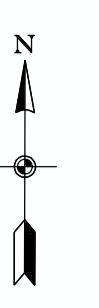

- Proj. linie rozgraniczające
- Jezdnie
- Jezdnie proj. w wykopie
- Jezdnie proj. na estakadzie
- Konstrukcje
- Konstrukcje podziemne (tunele)
- Oś toru tramwajowego w poziomie terenu i w wykopie
- Oś toru tramwajowego w tunelu
- Przystanki autobusowe
- Przystanki tramwajowe
- Urządzenia dla ruchu pieszego i rowerowego
- Przejścia pieszce w poziomie jezdni
- Kładki pieszo-rowerowe
- ♦ Schody istniejące
- ♦ Schody projektowane
- ▲ Pochylnie
- Schody ruchome
- ⊙ Windy
- Ścieżka rowerowa istniejąca
- Ścieżka rowerowa projektowana
- Główne ciągi pieszce istniejące
- Główne ciągi pieszce projektowane



BIURO PLANOWANIA ROZWOJU WARSZAWY SPÓŁKA AKCYJNA

Tytuł opracowania: Studium komunikacyjne węzła przesiadkowego w rejonie Dworca Zachodniego, wraz z układem drogowym i komunikacji publicznej w jego otoczeniu

Tytuł rysunku: Rozwiązania sytuacyjne na tle ortofotomapy Wariant 1

Rys. nr: 11/W1 Skala: 1:2000

Autor koncepcji: mgr inż. Wanda Strzałkowska-Malaś

Autorzy: zespół wg załączonej listy

Pracownia: PROJEKTOW TRANSPORTOWYCH T-PT-26/2008

Kierownik pracowni: mgr inż. Sławomir Motkiewicz

Utwórca: BDI/B-1-4/BU-15/08