


REJON DWORCA ZACHODNIEGO

WARIANT 3

skala 1:2000



- Proj. linie rozgraniczające
- Jezdnie
- Jezdnie proj. w wykopie
- Jezdnie proj. na estakadzie
- Konstrukcje
- Konstrukcje podziemne (tunele)
- Oś toru tramwajowego w poziomie terenu i w wykopie
- Oś toru tramwajowego w tunelu
- Przystanki autobusowe
- Przystanki tramwajowe
- Urządzenia dla ruchu pieszego i rowerowego
- Przejścia pieszce w poziomie jezdni
- Kładki pieszo-rowerowe
- + Schody istniejące
- + Schody projektowane
- ▲ Pochylnie
- Schody ruchome
- Windy
- Ścieżka rowerowa istniejąca
- Ścieżka rowerowa projektowana
- Główne ciągi pieszce istniejące
- Główne ciągi pieszce projektowane

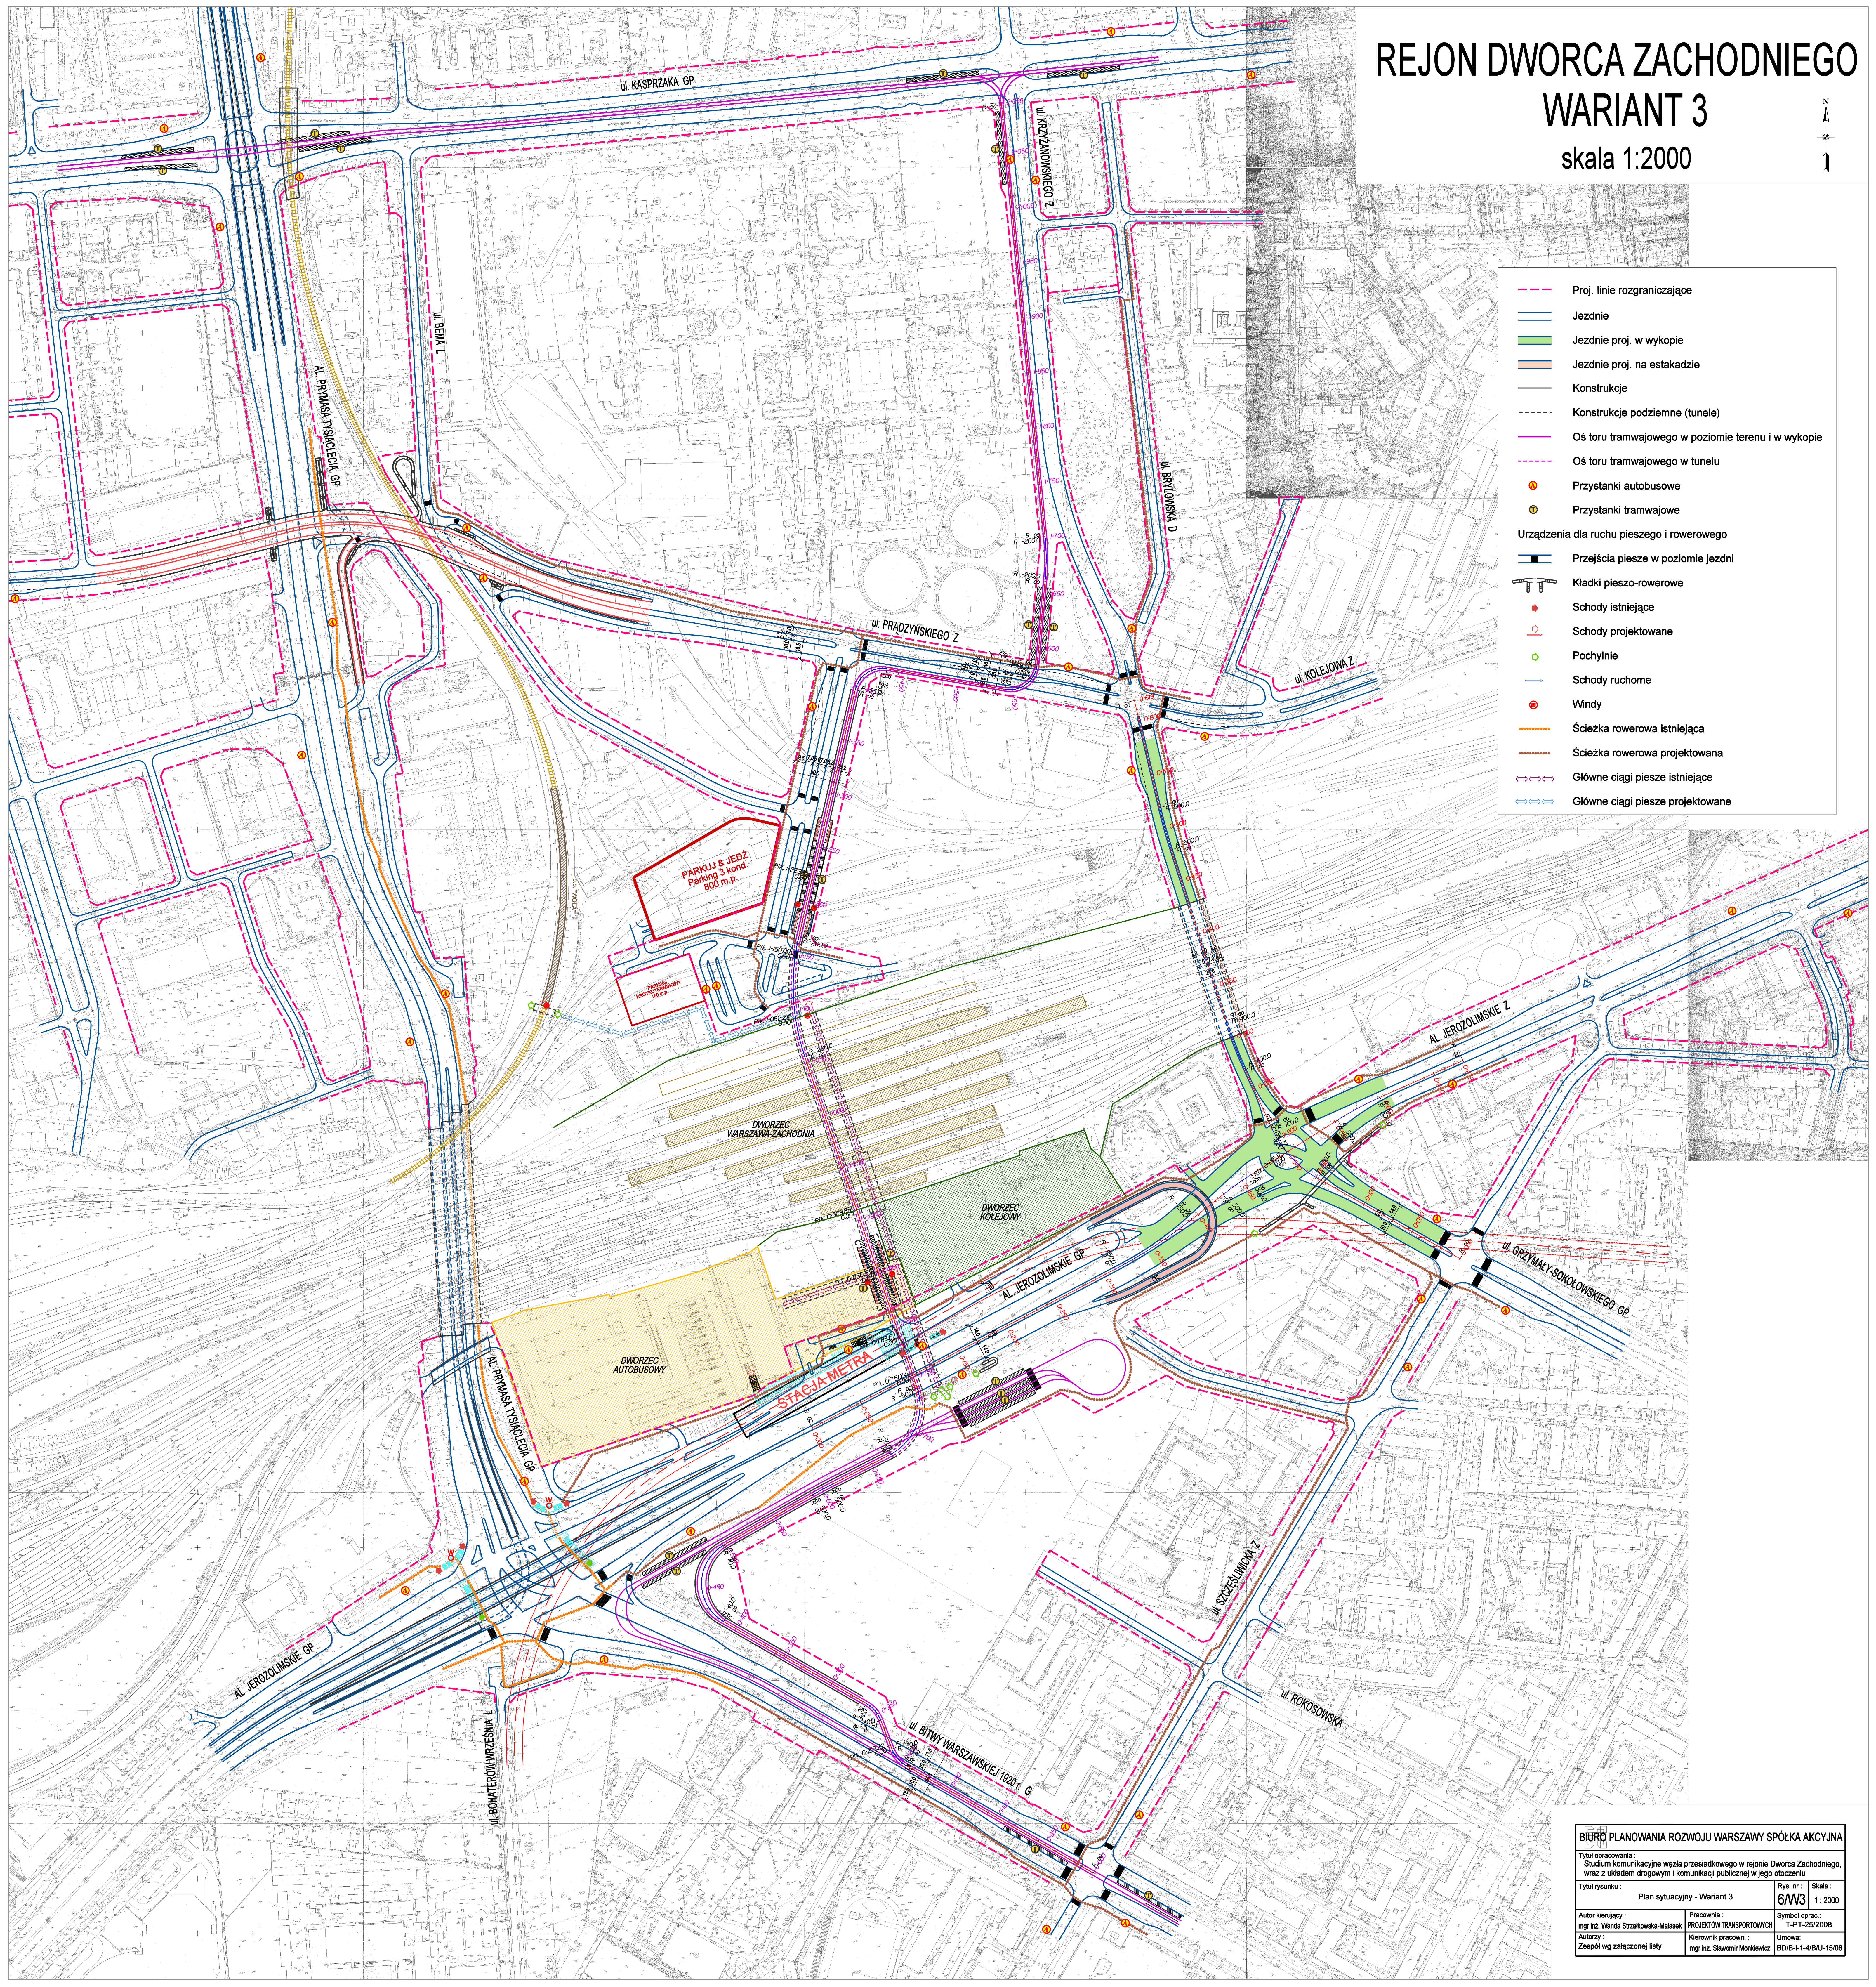


BIURO PLANOWANIA ROZWOJU WARSZAWY SPÓŁKA AKCYJNA			
Tytuł opracowania : Studium komunikacyjne węzła przesiadkowego w rejonie Dworca Zachodniego, wraz z układem drogowym i komunikacji publicznej w jego otoczeniu			
Tytuł rysunku :	Plan sytuacyjny - Wariant 3	Rys. nr.:	Skala :
		6/W3	1:2000
Autor koncepcji :	mgr inż. Wanda Strzałkowska-Malasa	Pracownia :	PROJEKTOW TRANSPORTOWYCH
Autorzy :	Zespół wg załączonej listy	Kierownik pracowni :	mgr inż. Sławomir Monkiewicz
		Symbol oprac.:	TPPT-25/2008
		Uwaga :	BD/B-1-4/BU-1508

REJON DWORCA ZACHODNIEGO

WARIANT 3

skala 1:2000

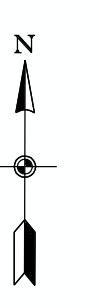

- Proj. linie rozgraniczające
- Jezdnie
- Jezdnie proj. w wykopie
- Jezdnie proj. na estakadzie
- Konstrukcje
- Konstrukcje podziemne (tunele)
- Oś toru tramwajowego w poziomie terenu i w wykopie
- Oś toru tramwajowego w tunelu
- Przystanki autobusowe
- Przystanki tramwajowe
- Urządzenia dla ruchu pieszego i rowerowego
- Przejścia pieszce w poziomie jezdni
- Kładki pieszo-rowerowe
- ♦ Schody istniejące
- ♦ Schody projektowane
- ♦ Pochylnie
- Schody ruchome
- Windy
- Ścieżka rowerowa istniejąca
- Ścieżka rowerowa projektowana
- Główne ciągi pieszce istniejące
- Główne ciągi pieszce projektowane

BIURO PLANOWANIA ROZWOJU WARSZAWY SPÓŁKA AKCYJNA

Tytuł opracowania: Studium komunikacyjne węzła przesiadkowego w rejonie Dworca Zachodniego, wraz z układem drogowym i komunikacji publicznej w jego otoczeniu

Tytuł rysunku: Rozwiązania sytuacyjne na tle ortofotomapy Wariant 3

Rys. nr.: 11W3 Skala: 1:2000

Autor i kierujący: mgr inż. Wanda Strzałkowska-Malaś

Pracownia: PROJEKTOW TRANSPORTOWYCH T-PT-26/2008

Autorzy: Kierownik pracowni: mgr inż. Sławomir Motkiewicz

Zespół wg załączonej listy

Utwórca: BDI/B-1-4/BUJ-15/08