POTWIERDZA SIĘ AKTUALNOŚĆ MAPY POD WZGLĘDEM SYTUACYJNYM, W ZAKRESIE: TORÓW, DRÓG, BUDYNKÓW I BUDOWLI

STAN Z DNIA: 01.02.2010

GEODETA UPRAWNIONY Michał Chabowski Świadectwo nr 1/0001 MCP ...

Polskie Koleje Państwowe S.A. Oddział Gospodarowania Nieruchomościami w Warszawie Wydział Geodezji

Poświadcza się zgodność niniejszego dokumentu z oryginałem przyjętym do kolejowego zasobu dokumentacji geodezyjnej i kartograficznej

W dniu 15 LUT 2010 pod nr 6511-96/10

Warszawa, dnia 15 LUT 2010 KONTROLER Anna Sówak

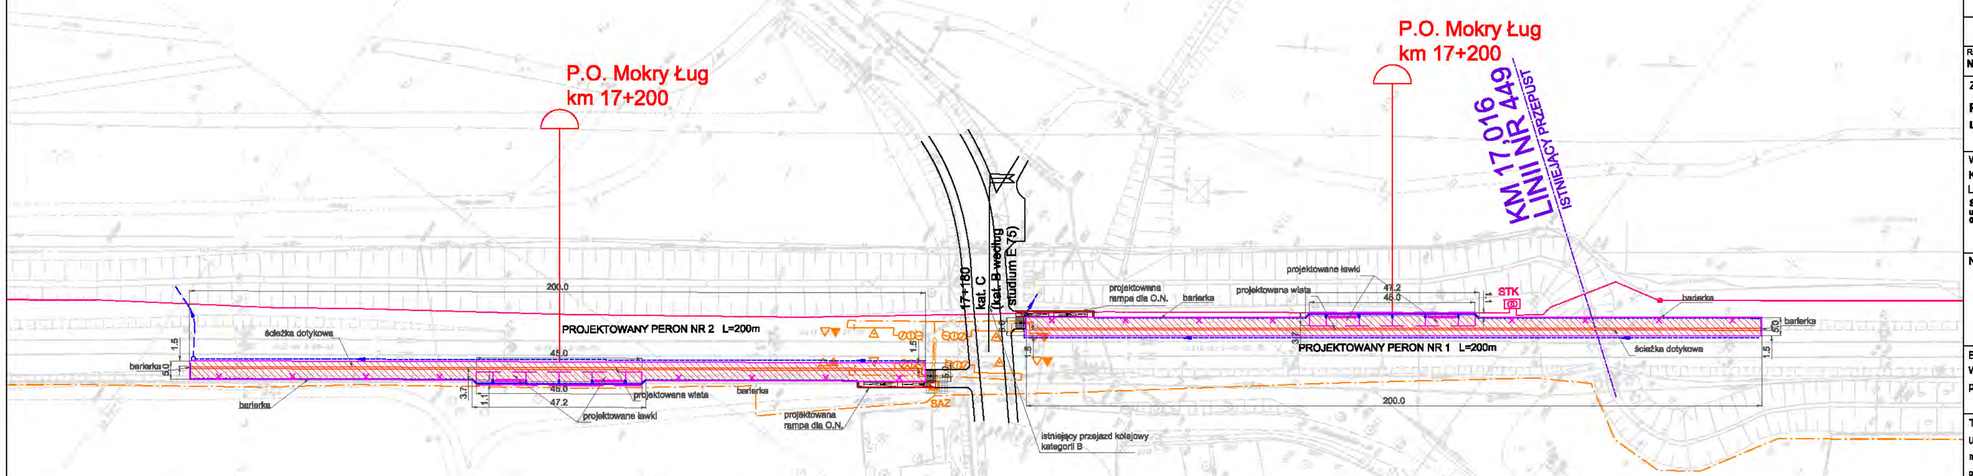

LEGENDA - System zasilania i sieć trakcyjna

- istniejąca linia kablowa nN-0,4 kV
- projektowana linia kablowa nN-0,4 kV
- projektowana kabel telezarządzający
- projektowany przepust kablowy nN
- projektowany słup oświetleniowy z opaską
- SO projektowane złącze kablowe (zasilanie oświetlenia)
- GSMR projektowane złącze do GSMR
- ZK projektowane złącze kablowe
- ZS projektowane złącze sterujące
- EOR projektowane złącze kablowe (zasilanie urządzeń BOR)
- SAZ projektowane złącze do SAZ
- wstępna lokalizacja projektowanych przęseł napędzenia
- lokalizacja istniejących przęseł napędzenia
- istniejąca linia napowietrzna SN
- istniejąca linia kablowa SN
- PT KS oznaczenie podstacji trakcyjnych i kabin sekcyjnych
- istniejące stacje transformatorowe

LEGENDA:

- Urządzenia przytorowe i wskaźniki
- Blokada liniowa
- SAZ Budynki / nastawnie
- Sygnalizatory
- Projektowana geometria toru/drogi
- Projektowane odwodnienie
- Projektowane perony
- Projektowane obiekty inżynieryjne
- Obrys inwestycji
- Projektowana linia kablowa SN-15 kV
- Projektowana linia napowietrzna SN-15 kV
- Projektowany słup SN
- STK Projektowana kontenerowa stacja transformatorowa
- Geometria według opracowania: "Modernizacja linii kolejowej E 75 na odcinku Warszawa - Białystok - Sokółka."

Nie kolejowa infrastruktura naziemna i podziemna:

- Gazociąg
- Wodociąg
- Kanalizacja sanitarna
- Sieć wodno kanalizacyjna

Rewizja Nr	Typ modyfikacji	Data	Imię i nazwisko

Zamawiający:
PKP Polskie Linie Kolejowe S.A
ul. Targowa 74, 03-734 Warszawa

PKP POLSKIE LINIE KOLEJOWE S.A.

Wykonawca:
Konsorcjum firm
Lider:
Scott Wilson Sp. z o.o.
ul. Rejtana 17
02-516 Warszawa

Partnerzy:
Scott Wilson Ltd
Scott House, Alencon Link,
Basingstoke, Hampshire RG21 7PP
Great Britain

Scott Wilson Railways Ltd
19th Floor, McLaren Building, 35 Dale End,
Birmingham, B4 7 LN
Great Britain

Nr tomu: 1/7

Temat opracowania:
Studium Wykonalności modernizacji i rozbudowy Warszawskiego Węzła Kolejowego realizowanego w ramach projektu TEN-T nr 2006-PL-92608-S

Etap: 3d
Wielobranżowy projekt wstępny

Numer Projektu / Tytuł Projektu:
Projekt Nr 6
Zwiększenie przepustowości linii Warszawa - Tłuszcz

Tom I
Układ geometryczny, układy torowe, nawierzchnia kolejowa oraz podłoże wraz z odwodnieniem

Tytuł rysunku:
Linia kolejowa nr 449
Plan sytuacyjny - Przystanek Mokry Ług
km 17+200.00

Stanowisko:	Imię i nazwisko	Nr uprawnień	Podpis
Projektował	mgr inż. Edmund Pastuszek	ONB1-907/13/73	
Opracował	Piotr Popiel		

Nr projektu	Skala	Data	Rewizja	Nr rys.
PL1500	1:1000	10.11.2010	1	4

LEGENDA:










POTWIERDZA SIĘ AKTUALNOŚĆ MAPY POD WZGLĘDEM BYTUACYJNYM, W ZAKRESIE: TORÓW, DRÓG, BUDYNKÓW I BUDOWLI












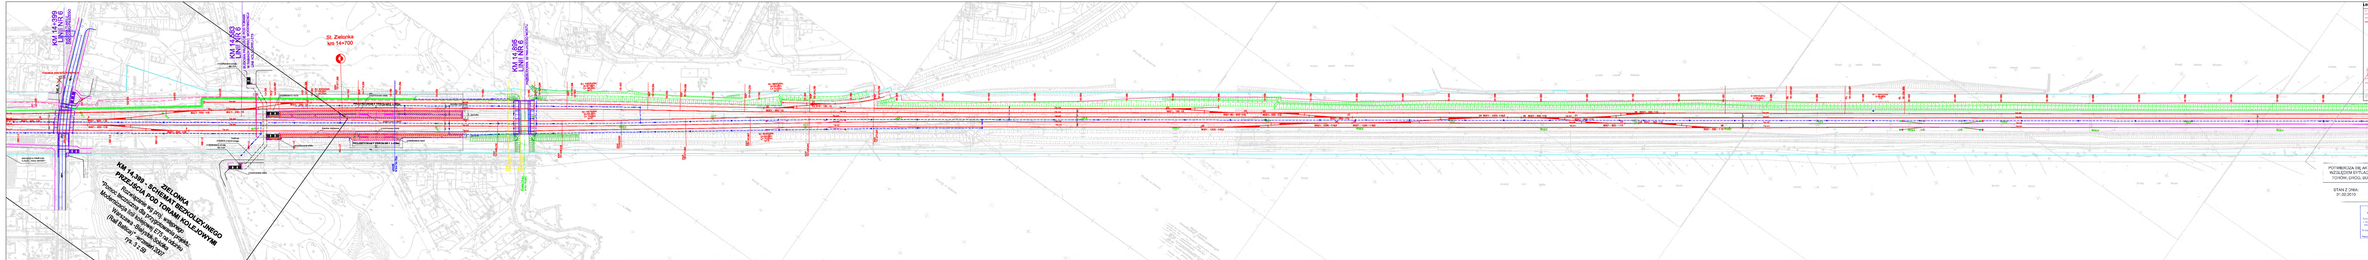
St. Zielonka
km 14+700

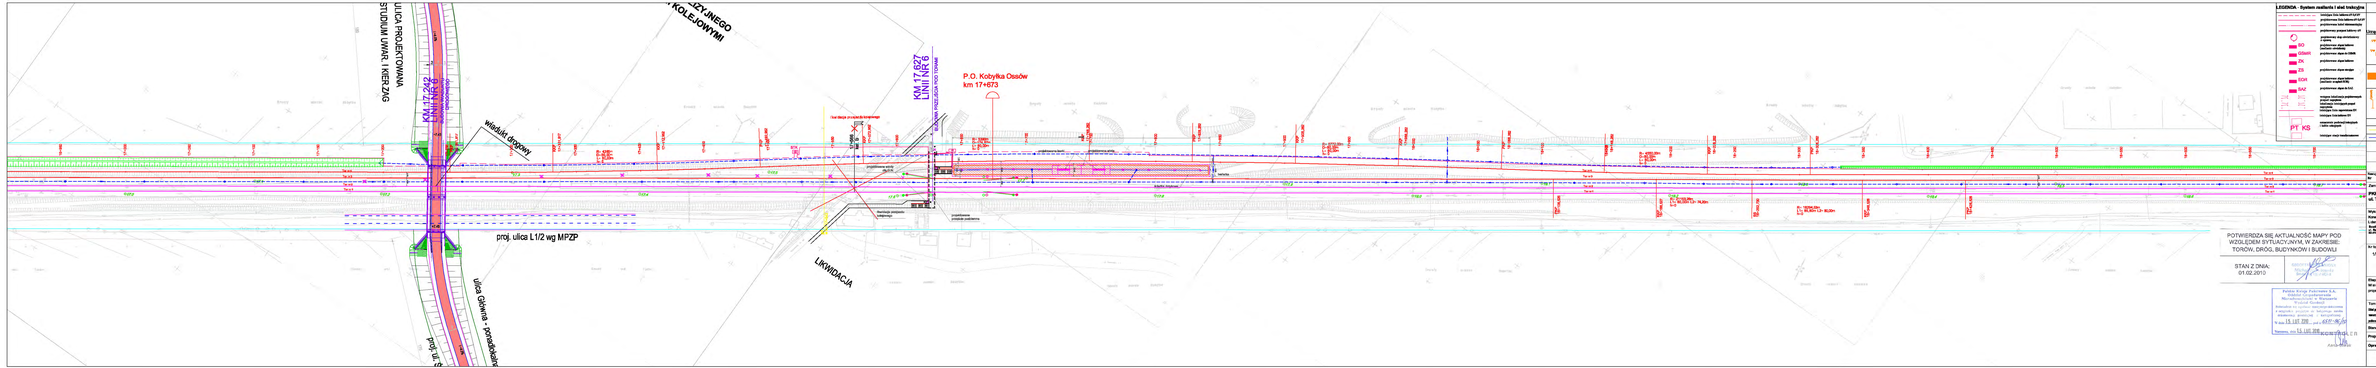

POTWIERDZA SIĘ AKTUALNOŚĆ MAPY POD WZGLĘDEM SYTUACYJNYM, W ZAKRESIE: TORÓW, DRÓG, BUDYNKÓW I BUDOWLI



















Nr	Typ modyfikacji	Data	Imię i nazwisko

PKP Polskie Linie Kolejowe S.A.
ul. Targowa 74, 03-734 Warszawa

Wykonawca:



















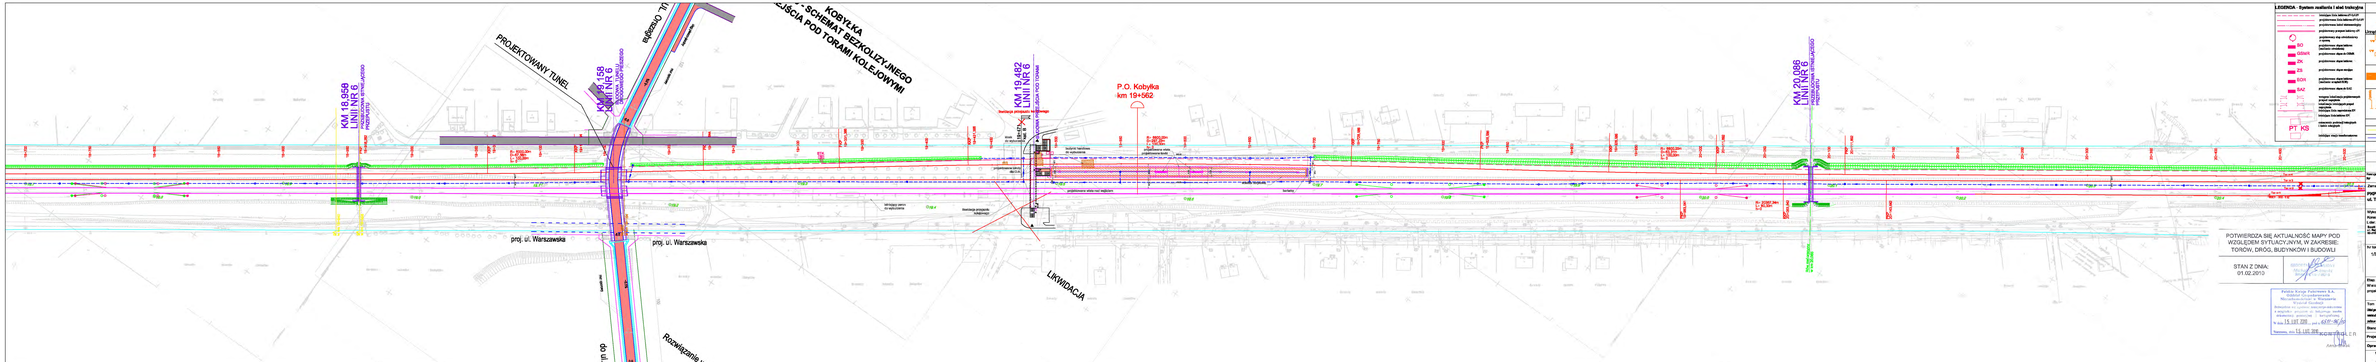
KOBYŁKA
SCHEMAT BEZKOLIZYJNEGO
ZEJŚCIA POD TOKAMI KOLEJOWYMI
PROJEKTOWANY TUNEL
ul. Obrońców
KM 18,956
LINII NR 6
PRZEJŚCIE PODZIEMNE
KM 19,156
LINII NR 6
PRZEJŚCIE PODZIEMNE
KM 19,462
LINII NR 6
P.O. Kobyłka
km 19+562
KM 20,086
LINII NR 6
PRZEJŚCIE PODZIEMNE
proj. ul. Warszawska
proj. ul. Warszawska
LIKWIDACJA
Rozwiązanie wr
LEGENDA:
Przyłączenie geometria torów(drogi)
Przyłączenie chodników
Przyłączenie perony
Przyłączenie obiektu inżynierskiego
Obrys inwestycji
Projektowane linie kablowe SN/15 kV
Projektowane linie napowietrzne SN/15 kV
Projektowany słup SN
Projektowana kontenerowa stacja transformatorowa
Kanalizacja sanitarna
Kanalizacja deszczowa
Sieć wodno kanalizacyjna
Sygnalizatory
Na kolejowej infrastruktura wąskotorowa i podziemna...
Ciągnięty
Wiszący
PT KS
POTWIERDZA SIĆ AKTUALNOŚĆ MAPY POD WZGLĘDEM SYTUACYJNYM, W ZAKRESIE: TORÓW, DRÓG, BUDYNKÓW I BUDOWLI
STAN Z DNIA: 01.02.2010

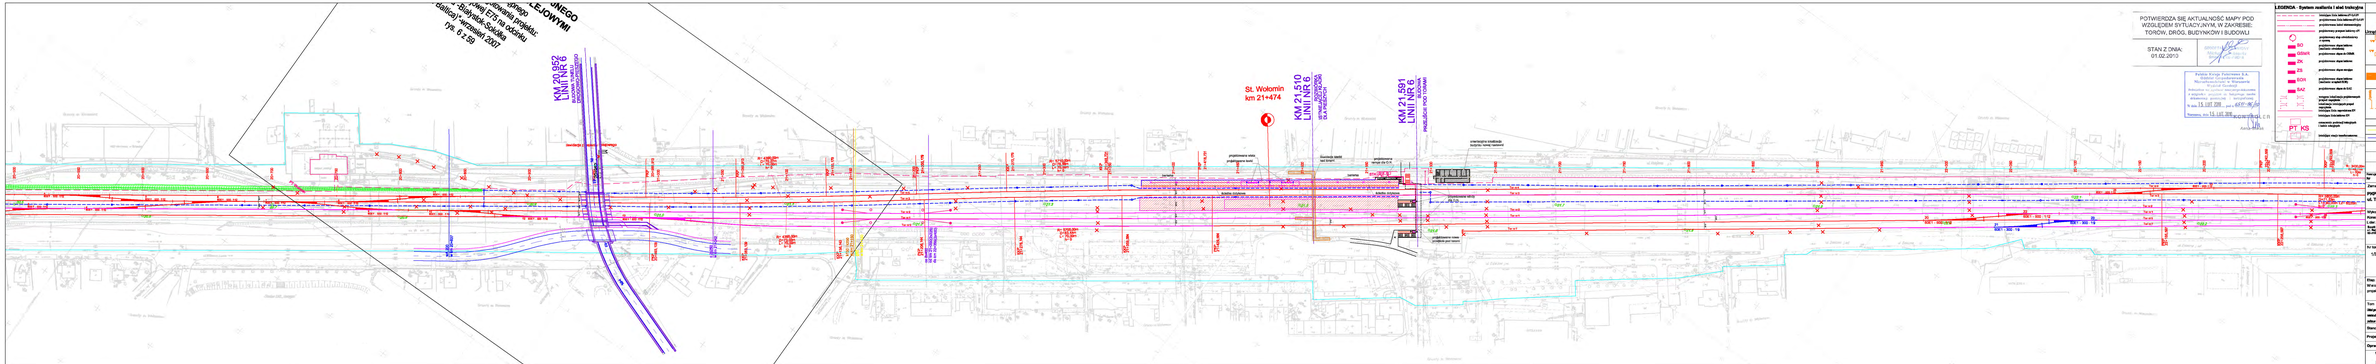
St. Wolomin
km 21+474
KM 21,591
LINII NR 6
PRZEJŚCIE POD TORAMI

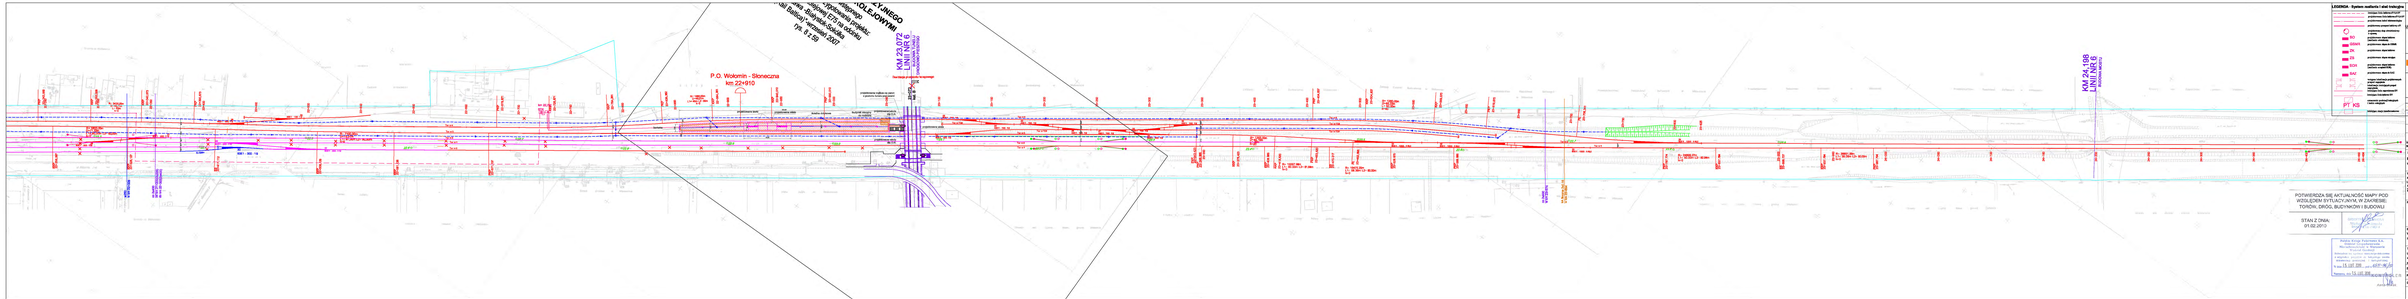

POTWIERDZA SIĘ AKTUALNOŚĆ MAPY POD WZGLĘDEM SYTUACJI ANALIZ W ZAKRESIE: TORÓW, DRÓG, BUDYNKÓW I BUDOWLI

STAN Z DNIA: 01.02.2013





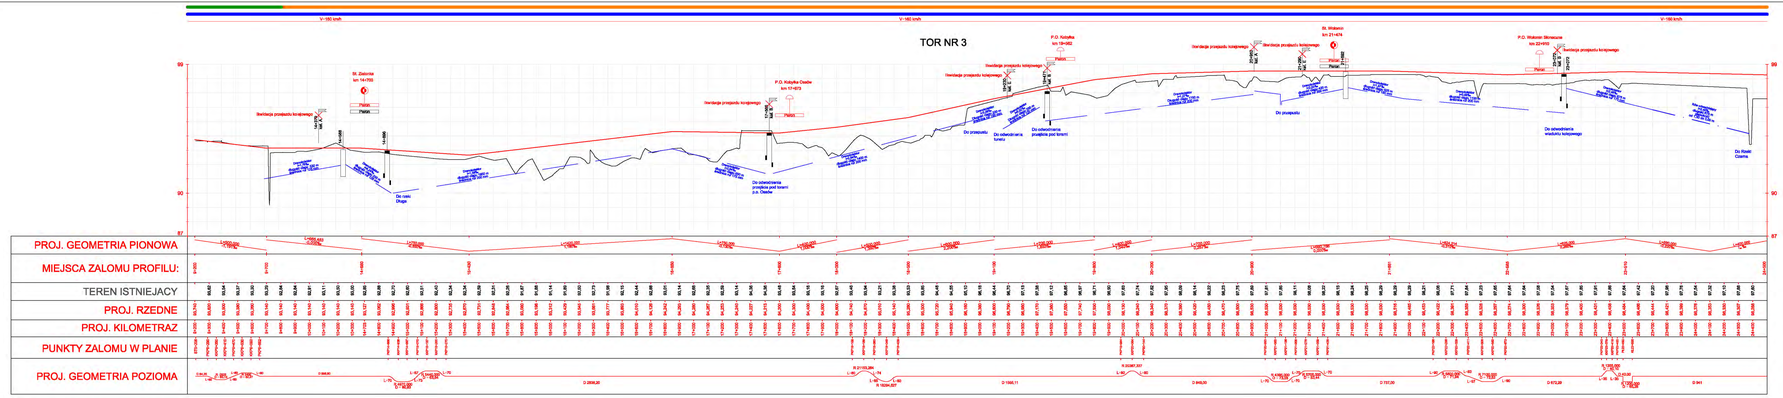

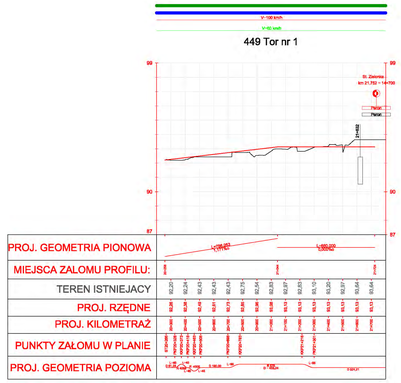

LEGENDA:

- Wzmocnienie podłoża gruntowego:
  - Geosiatka/ geotekstylia 2,0/ kruszywo
  - Geosiatka/ geotekstylia 2,0 / kruszywo + Geokrata 30 kN/m, parametry wytrzymałościowe co 100 kPa jako podłoże Equivalent
- Warstwa ochronna podłoża:
  - Kruszywo naturalne o granicach uziarnienia 0 do 200 mm, zagęszczone do wskaźnika zagęszczenia min. 0,98 lub wskaźnika zagęszczenia min. 0,98 i wtórnego modułu odkształcenia min. 120 MPa, grubość warstwy 0,5 m
- TOP 6 — Stacja
- TOP 7 — Przystanek osobowy
- 12 — Skrzyżowanie jedno poziomowe wraz z kategorią i kilometrażem
- 13 — Most / wiadukt wraz z kilometrażem
- 14 — Przepust wraz z kilometrażem
- PNOP — Peron istniejący / projektowany
- ZJEŻDŻAL — Prędkość istniejąca
- ZJEŻDŻAŁ — Prędkość projektowana
- Ortonkolowator
- Rów melioracyjny
- Likwidacja

Nr	Typ modyfikacji	Data	Imię i nazwisko

Zamawiający:
PKP Polskie Linie Kolejowe S.A.
ul. Targowa 74, 03-734 Warszawa

Wykonawca:
Konsorcjum firm
Lider:

Nr tomu: 1/7

Temat opracowania:
Studium Wykonalności modernizacji i rozbudowy Warszawskiego Węzła Kolejowego realizowanego w ramach projektu TEN-T nr 2006-PL-92060-S

Rejon 3d: Wrocławskiego projekt wstępny

Numer Projektu / Part Projektu:
Projekt Nr 6
Zwiększenie przepustowości linii Warszawa - Tłuszcz

Tom: I: Uwarunkowania, założenia wstępne i analiza techniczna
II: Analiza ekonomiczna

Tytuł rysunku:
Linia kolejowa nr 6 - Tor nr 3, linia kolejowa nr 449 - Tor nr 1, linia kolejowa nr 21 - Tor nr 1
Profil podłużny

Sprawdzenie: mgr i kierownik
Projektował: mgr inż. Edmund Pawłowski — MP-uprawnień: OWB/0-0071/973 — Podpis
Opracował: mgr inż. Grzegorz Gibowicz/Hall — Podpis

Nr projektu	Skala	Data	Rewizja	
PL1500	1:10000 / 1:100	10.11.2010	1	11

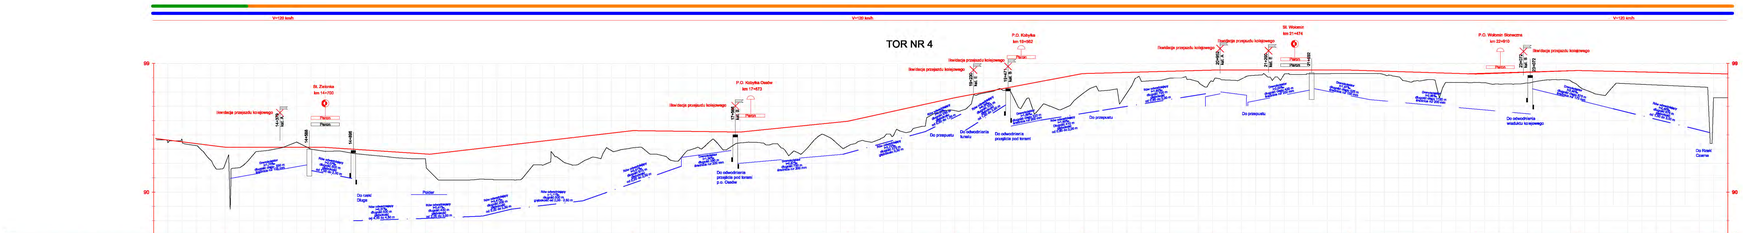

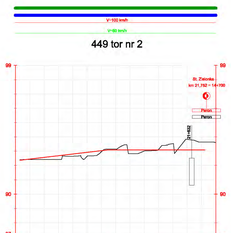

LEGENDA:

Warunkowanie podłoża gruntowego:

- Posiadające 2 geosiatkowe, gruntów: 2 km kwadratowy
- Zagęszczone grunty, w szczególności w rejonach wiaduktów i ścianek podłoża do 100 MPa pod warstwą Kolorów

linia nr 6

typowy przekrój poprzeczny na prostej

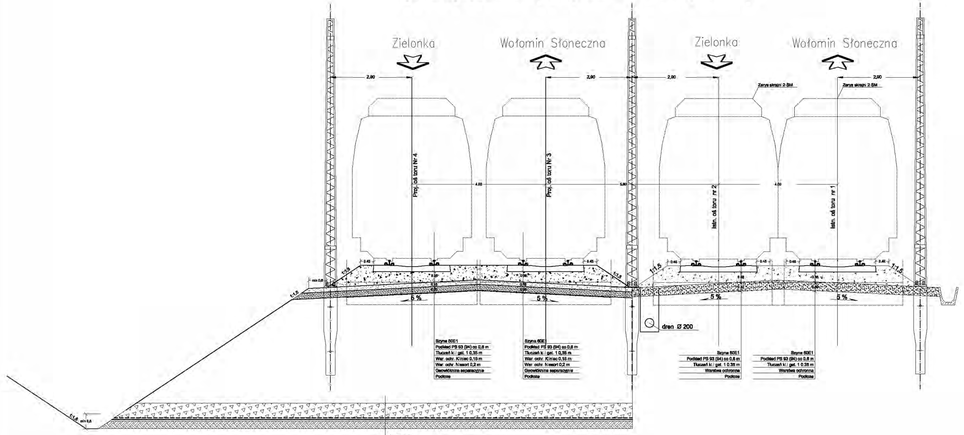

linia nr 6

typowy przekrój poprzeczny na łuku

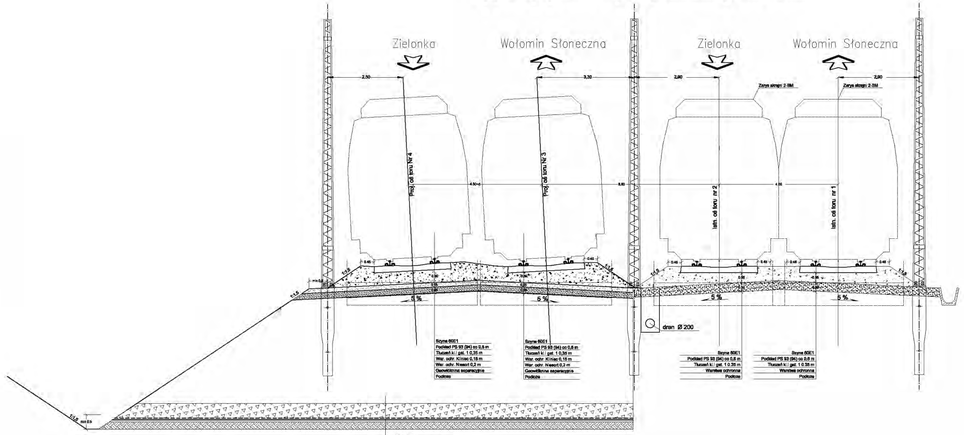

Skrajnia budowlana dla linii kolejowych o prędkości maksymalnej do 200 km/h

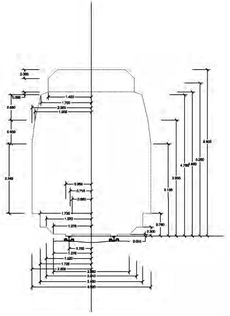

Rewizja Nr	Typ modyfikacji	Data	Imię i nazwisko

Zamawiający:
PKP Polskie Linie Kolejowe S.A
ul. Targowa 74, 03-734 Warszawa

Wykonawca:
Konsorcjum Frm
Lider:
Scott Wilson Sp. z o.o.
ul. Szpitalna 17
02-018 Warszawa

Partnerzy:
Scott Wilson Ltd
Scott House, Alencon Link, Basingstoke, Hampshire RG21 7PP
Scott Wilson Railways Ltd
Great Britain

Nr tomu:	Temat opracowania:
1/7	**Studium Wykonalności modernizacji i rozbudowy Warszawskiego Węzła Kolejowego realizowanego w ramach projektu TEN-T nr 2006-PL-92608-S**
Etap: 3d Wieloprzedmiotowy projekt wstępny	Numer Projektu / Tytuł Projektu: Projekt Nr 6 Zwiększenie przepustowości linii Warszawa - Tłuszcz
Tom: I Utwór geometryczny, układ torowy, nawierzchnia kolejowa oraz podłoże wraz z zabezpieczeniem	Tytuł rysunku: Linia kolejowa nr 6 Typowy Przekrój Poprzeczny - linia nr 6

Stanowisko:	Imię i nazwisko	Nr uprawnień	Podpis
Projektował	mgr inż. Edmund Pastuszak	DN/01-0077/1/373	
Opracował	mgr inż. Grzegorz Głoworyński		

Nr projektu	Skala	Data	Rewizja	Nr rys.
PL1500	1:15	10.11.2010	1	13

Stacja Zielonka
km. 14+700

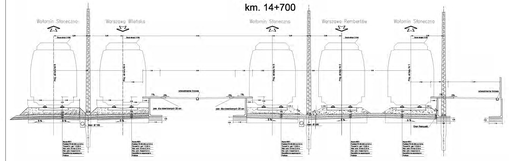
Wołomin Słoneczna
Warszawa Wschodnia
Wołomin Słoneczna
Warszawa Partnerstwa
Wołomin Słoneczna
UNIWERSALNA STCHA
UNIWERSALNA STCHA
UNIWERSALNA STCHA
UNIWERSALNA STCHA
+0,50
+0,50
+0,50

linia nr 21
typowy przekrój poprzeczny na prostej

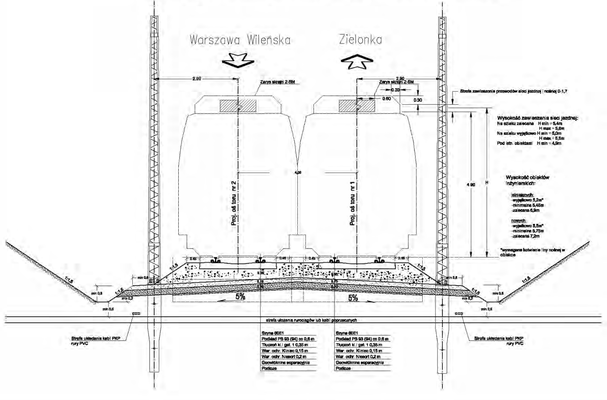

linia nr 21
typowy przekrój poprzeczny na łuku

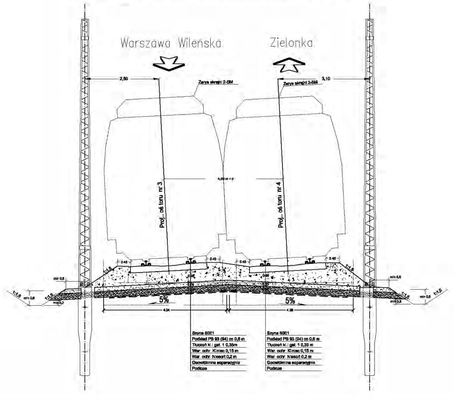

linia nr 449
p.o. Mokry Ług km17.200

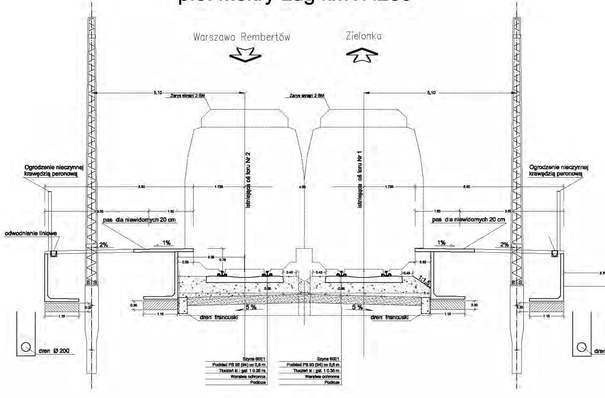

Skrajnia budowlana dla linii kolejowych o prędkości maksymalnej do 200 km/h

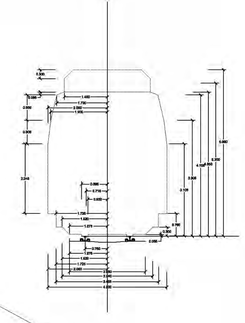

Rewizja Nr	Typ modyfikacji	Data	Imię i nazwisko

Zamawiający:
PKP Polskie Linie Kolejowe S.A
ul. Targowa 74, 03-734 Warszawa

Wykonawca:
Konsorcjum firm
Lider:
Scott Wilson Sp. z o.o.
ul. Bałtycka 13
00-810 Warszawa

Partnerzy:
Scott Wilson Ltd
Scott House, Alencon Link,
Basingstoke, Hampshire RG21 7PP
Great Britain

Scott Wilson Railways Ltd
13th Floor, McLaren Building, 35 Dale End,
Birmingham, B4 7 LN
Great Britain

Nr tomu:	Temat opracowania:
1/7	**Studium Wykonalności modernizacji i rozbudowy Warszawskiego Węzła Kolejowego realizowanego w ramach projektu TEN-T nr 2006-PL-92606-S**

Etap: 3d Wielobranżowy projekt wstępny	Numer Projektu / Tytuł Projektu: Projekt Nr 6 Zwiększenie przepustowości linii Warszawa - Tłuszcz
Tom: Układ przestrzeni, układ torów, sieci zewnętrzna kolejowa oraz publiczna sieć uzbrojeniowa	Tytuł rysunku: Linia kolejowa nr 6 Typowy Przekrój Poprzeczny - Linia nr 21, 449

Sporządziła:	Imię i nazwisko	Nr uprawnień	Podpis
Projektował	mgr inż. Edmund Pawłusiński	ON81-9071/13/73	
Dyrektorował	mgr inż. Grzegorz Odwczyński		

Nr projektu:	Skala	Data	Rewizja	Nr rys
PL1500	1:15	10.11.2010	1	15