






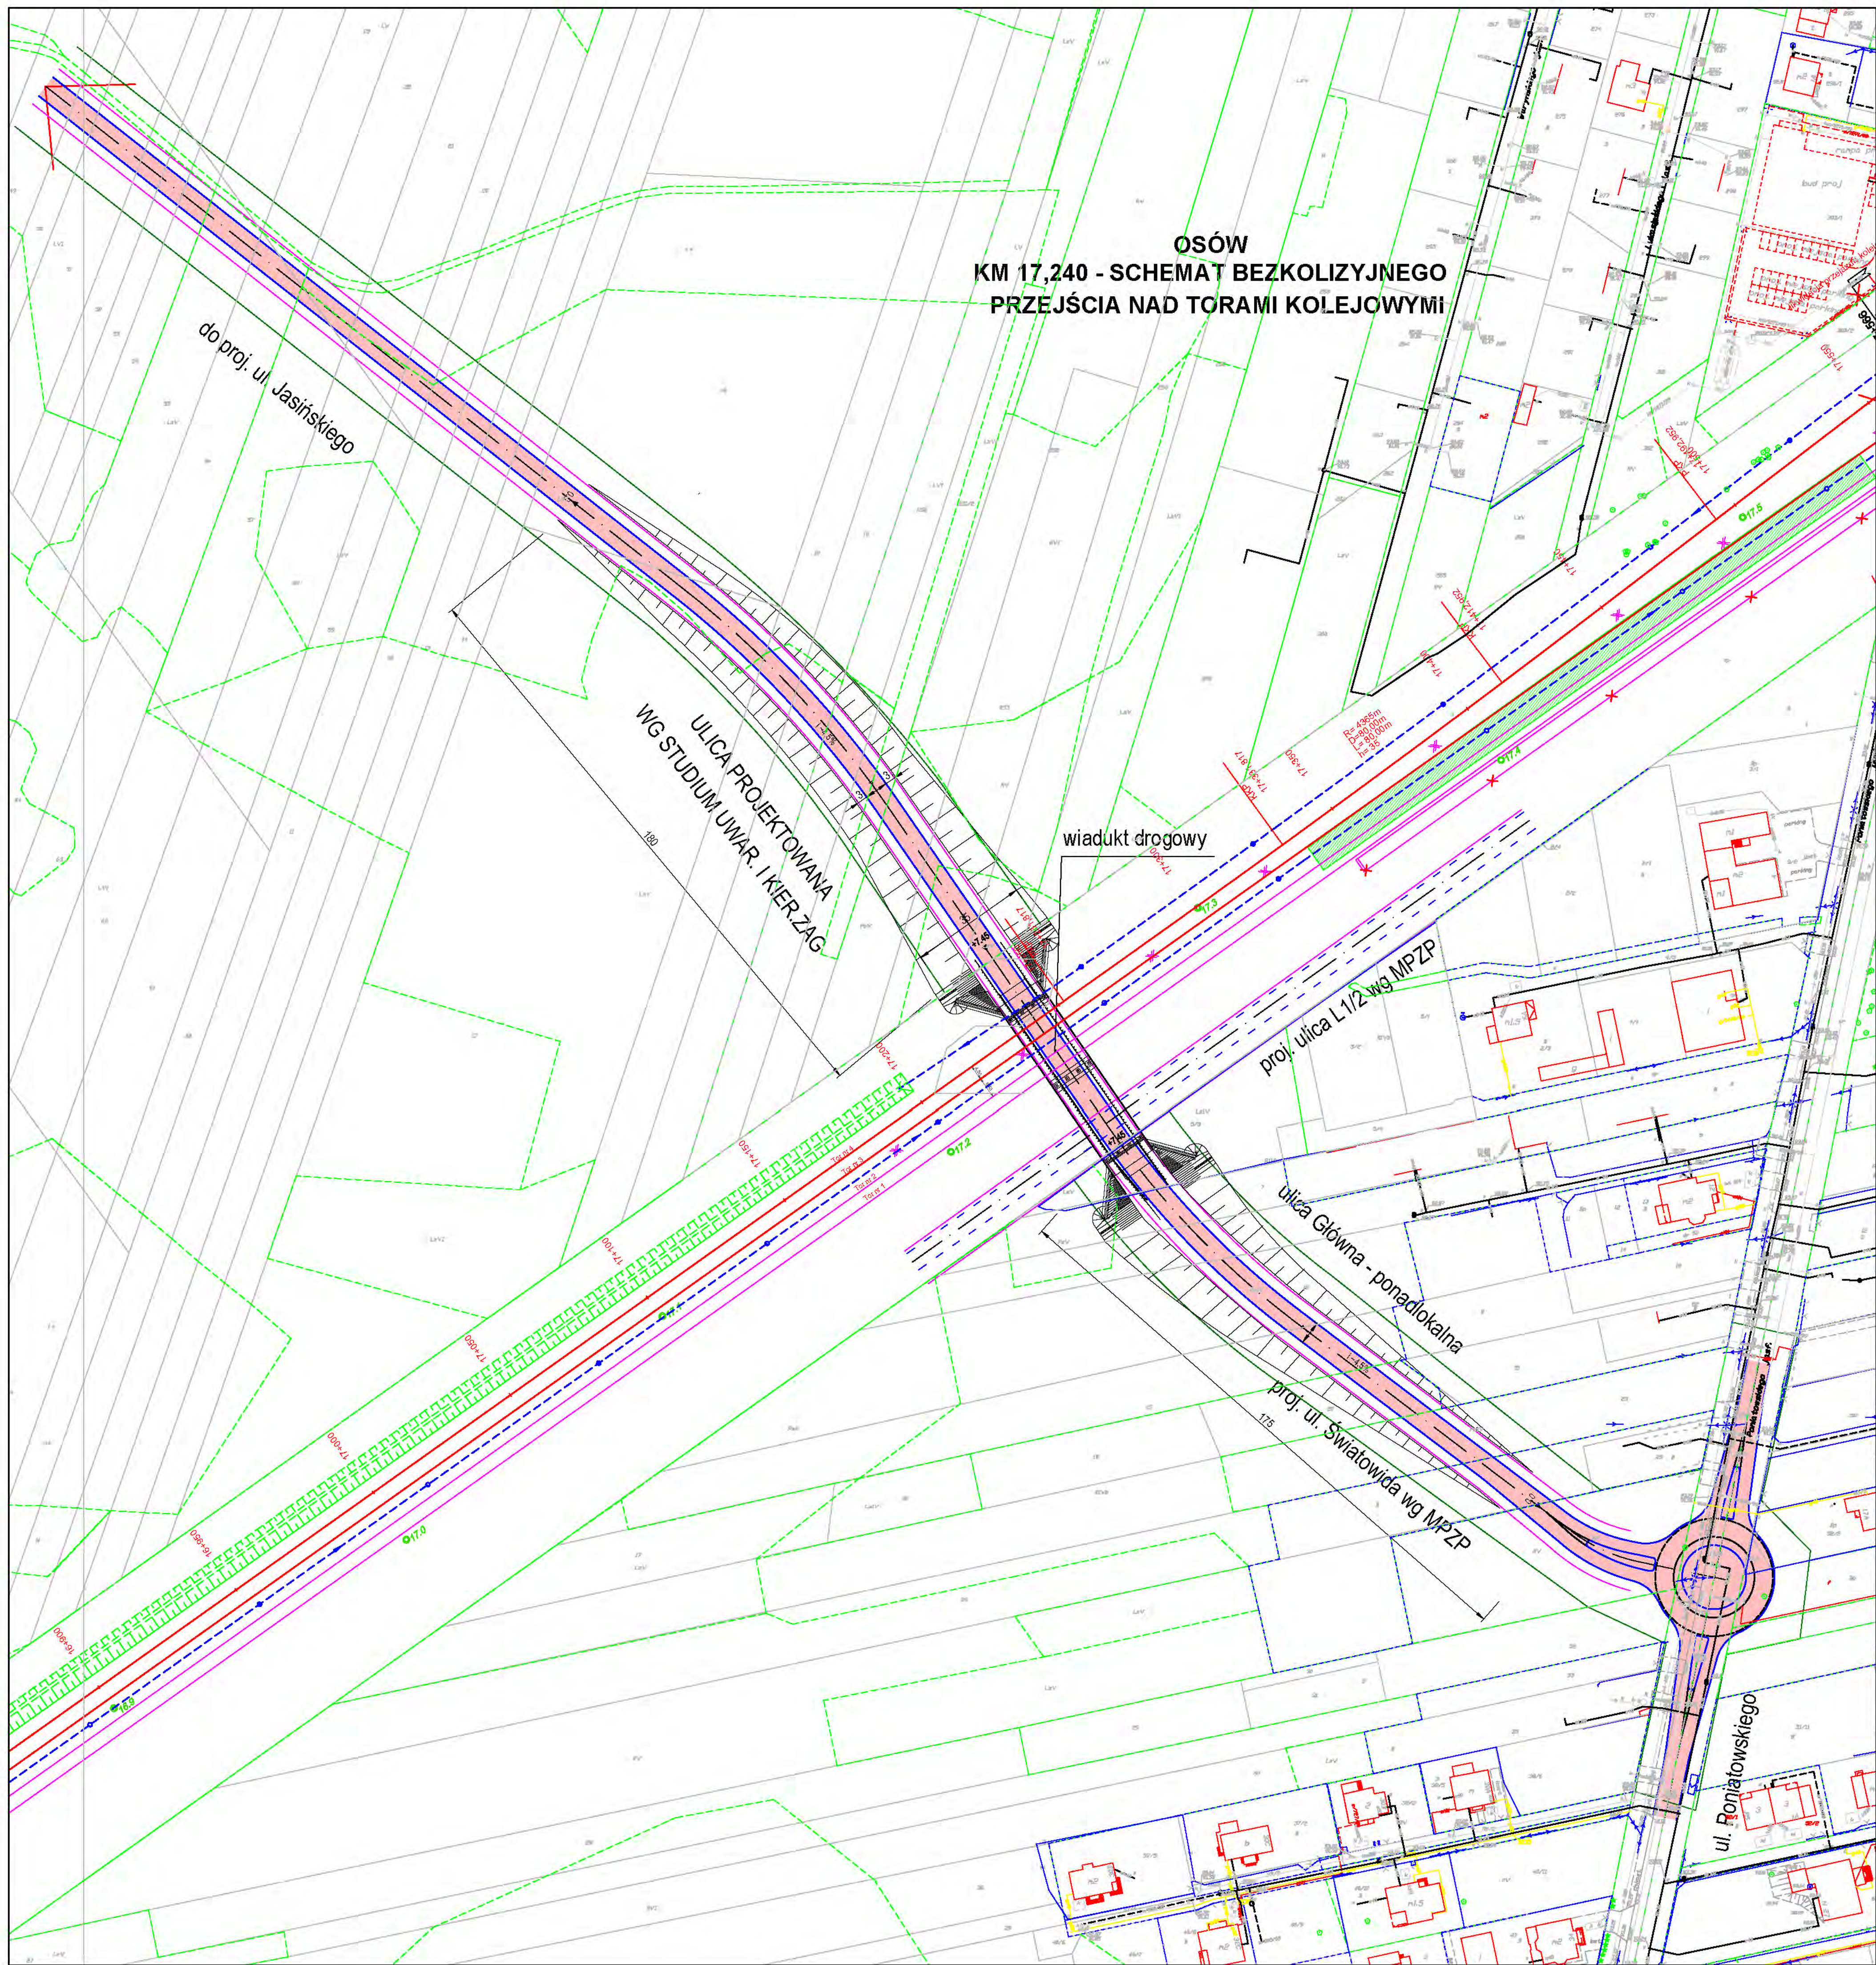

OSÓW  
KM 17,240 - SCHEMAT BEZKOLIZYJNEGO  
PRZEJŚCIA NAD TORAMI KOLEJOWYMI

do proj. ul. Jasieńskiego

ULICA PROJEKTOWANA  
WG STUDIUM UWAR. I KIERZAG

wiadukt drogowy


proj. ulica L 1/2 wg MPZP

ulica Główna - ponadlokalna  
proj. ul. Światowida wg MPZP

ul. Rónatowski


LEGENDA:

- proj. krawężnik jezdni
- proj. chodnik
- skarpa
- istn. układ drogowy
- proj. układ drogowy
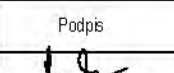
|   |  |                                                 |  |   |  |                                                                                       |  |   |  |
|---|--|-------------------------------------------------|--|---|--|---------------------------------------------------------------------------------------|--|---|--|
| Rozprawa<br>Nr                                                                                                |  | Typ modyfikacji                                 |  | Data   |  | Imię i nazwisko                                                                       |  |   |  |
| Zamawiający:<br><b>PKP Polskie Linie Kolejowe S.A</b><br>ul. Targowa 74, 03-734 Warszawa                      |  |                                                 |  |   |  |                                                                                       |  | <br><b>PKP POLSKIE LINIE KOLEJOWE S.A.</b>                                                                                     |  |
| Wykonawca:<br>Konsorcjum firm<br>Lider:<br><b>Scott Wilson Sp. z o.o.</b><br>ul. Różana 17<br>02-516 Warszawa |  |                                                 |  | Partnerzy:<br><b>Scott Wilson Ltd</b><br>Scott House, Alconon Link,<br>Basingstoke, Hampshire RG24 7PP<br>Great Britain                                                        |  |                                                                                       |  | <br><b>URS</b><br><br><b>Scott Wilson</b> |  |
| Nr tomu:<br><i>7/7</i>                                                                                        |  |                                                 |  | Temat opracowania:<br><b>Studium Wykonalności modernizacji i rozbudowy<br/>Warszawskiego Węzła Kolejowego<br/>realizowanego w ramach projektu<br/>TEN-T nr 2006-PL-92608-S</b> |  |                                                                                       |  |   |  |
| Etap: 3d<br>Wielobranzowy<br>projekt wstępny                                                                  |  |                                                 |  | Numer Projektu / Tytuł Projektu:<br><b>Projekt 6<br/>Drogi</b>   |  |                                                                                       |  |   |  |
| Tom VII<br>Układy drogowe                                                                                     |  |                                                 |  | Tytuł rysunku:<br><b>Linia kolejowa nr 6<br/>Plan sytuacyjny<br/>Przejazd kat. B km 17,240</b>                                                                                 |  |                                                                                       |  |   |  |
| Stanowisko:                                                                                                   |  | Imię i nazwisko                                 |  | Nr uprawnień   |  | Podpis                                                                                |  |   |  |
| Projektował                                                                                                   |  | mgr inż. Piotr Nikiel                           |  | 5473/G-993   |  |  |  |   |  |
| Opracował   |  | mgr inż. Alicja Grabowska<br>Joanna Zboronowska |  | -   |  |  |  |   |  |
| Nr projektu                                                                                                   |  | Skala                                           |  | Data   |  | Rewizja                                                                               |  |   |  |
| PL1500   |  | 1:1000                                          |  | 10.11.2010   |  | 0                                                                                     |  |   |  |
|   |  |                                                 |  |   |  | Nr rys.                                                                               |  |   |  |
|   |  |                                                 |  |   |  | 6.3                                                                                   |  |   |  |



PRZEKROJ NORMALNY  
ul.Projektowanej G1/2  
KM 17+240

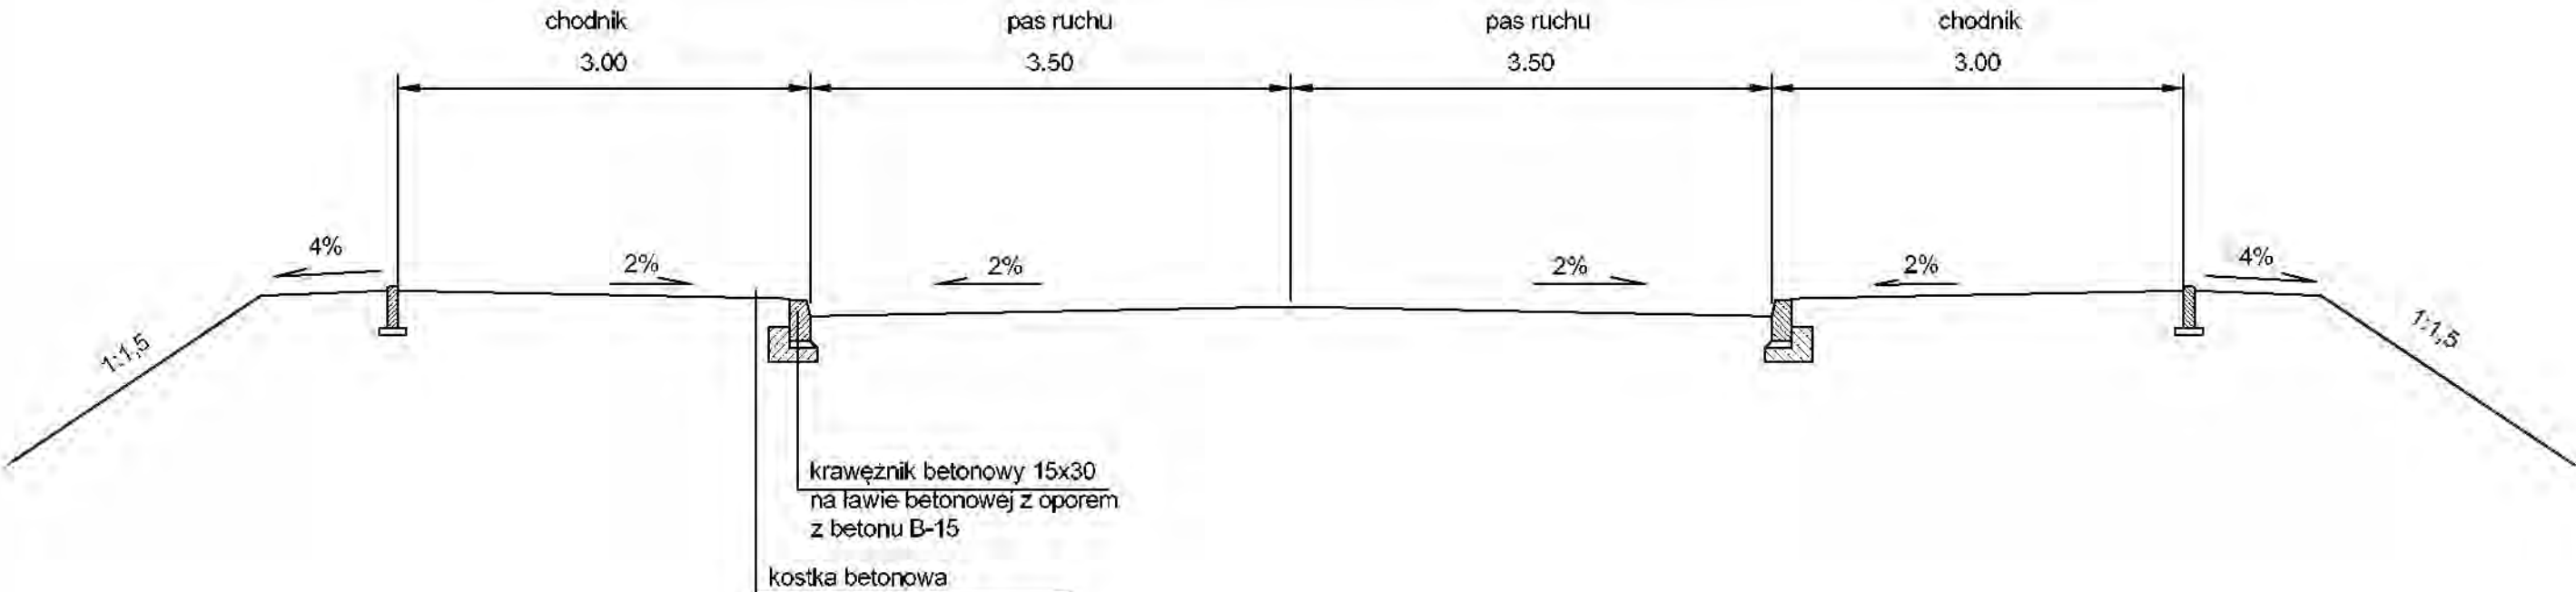

|               |                 |      |                 |
|---------------|-----------------|------|-----------------|
|               |                 |      |                 |
|               |                 |      |                 |
|               |                 |      |                 |
| Revizja<br>Nr | Typ modyfikacji | Data | Imię i nazwisko |

Zamawiający:  
**PKP Polskie Linie Kolejowe S.A**  
ul. Targowa 74, 03-734 Warszawa



Wykonawca:  
Konsorcjum firm  
Lider:  
Scott Wilson Sp. z o.o.  
ul. Rejana 17  
02-516 Warszawa

Partnerzy:  
Scott Wilson Ltd  
Scott House, Alencon Link,  
Basingstoke, Hampshire RG21 7PP  
Great Britain

Scott Wilson Railways Ltd  
15th Floor, McLaren Building, 35 Dale End,  
Birmingham, B4 7 LN  
Great Britain



Nr tomu:  
7/7

Temat opracowania:  
**Studium Wykonalności modernizacji i rozbudowy  
Warszawskiego Węzła Kolejowego  
realizowanego w ramach projektu  
TEN-T nr 2006-PL-92608-S**

Etap: 3d  
Wielobranżowy  
projekt wstępny

Numer Projektu / Tytuł Projektu:  
Projekt 6  
Drogi

Tom VII  
Układy drogowe


Tytuł rysunku:  
Linia kolejowa nr 6  
Przekrój normalny  
Przejazd kat. B km 17,240

|             |                                                 |              |        |
|-------------|-------------------------------------------------|--------------|--------|
| Stanowisko: | Imię i nazwisko                                 | Nr uprawnień | Podpis |
| Projektował | mgr inż. Piotr Nykiel                           | 5473/Gd/93   |        |
| Opracował   | mgr inż. Alicja Grabowska<br>Joanna Zboromińska | -            |        |

|             |       |            |         |         |
|-------------|-------|------------|---------|---------|
| Nr projektu | Skala | Data       | Revizja | Nr rys. |
| PL1500      | 1:50  | 10.11.2010 | 0       | 6.3.1   |



KOBYŁKA  
KM 19,150 - SCHEMAT BEZKOLIZYJNEGO  
PRZEJŚCIA POD TORAMI KOLEJOWYMI

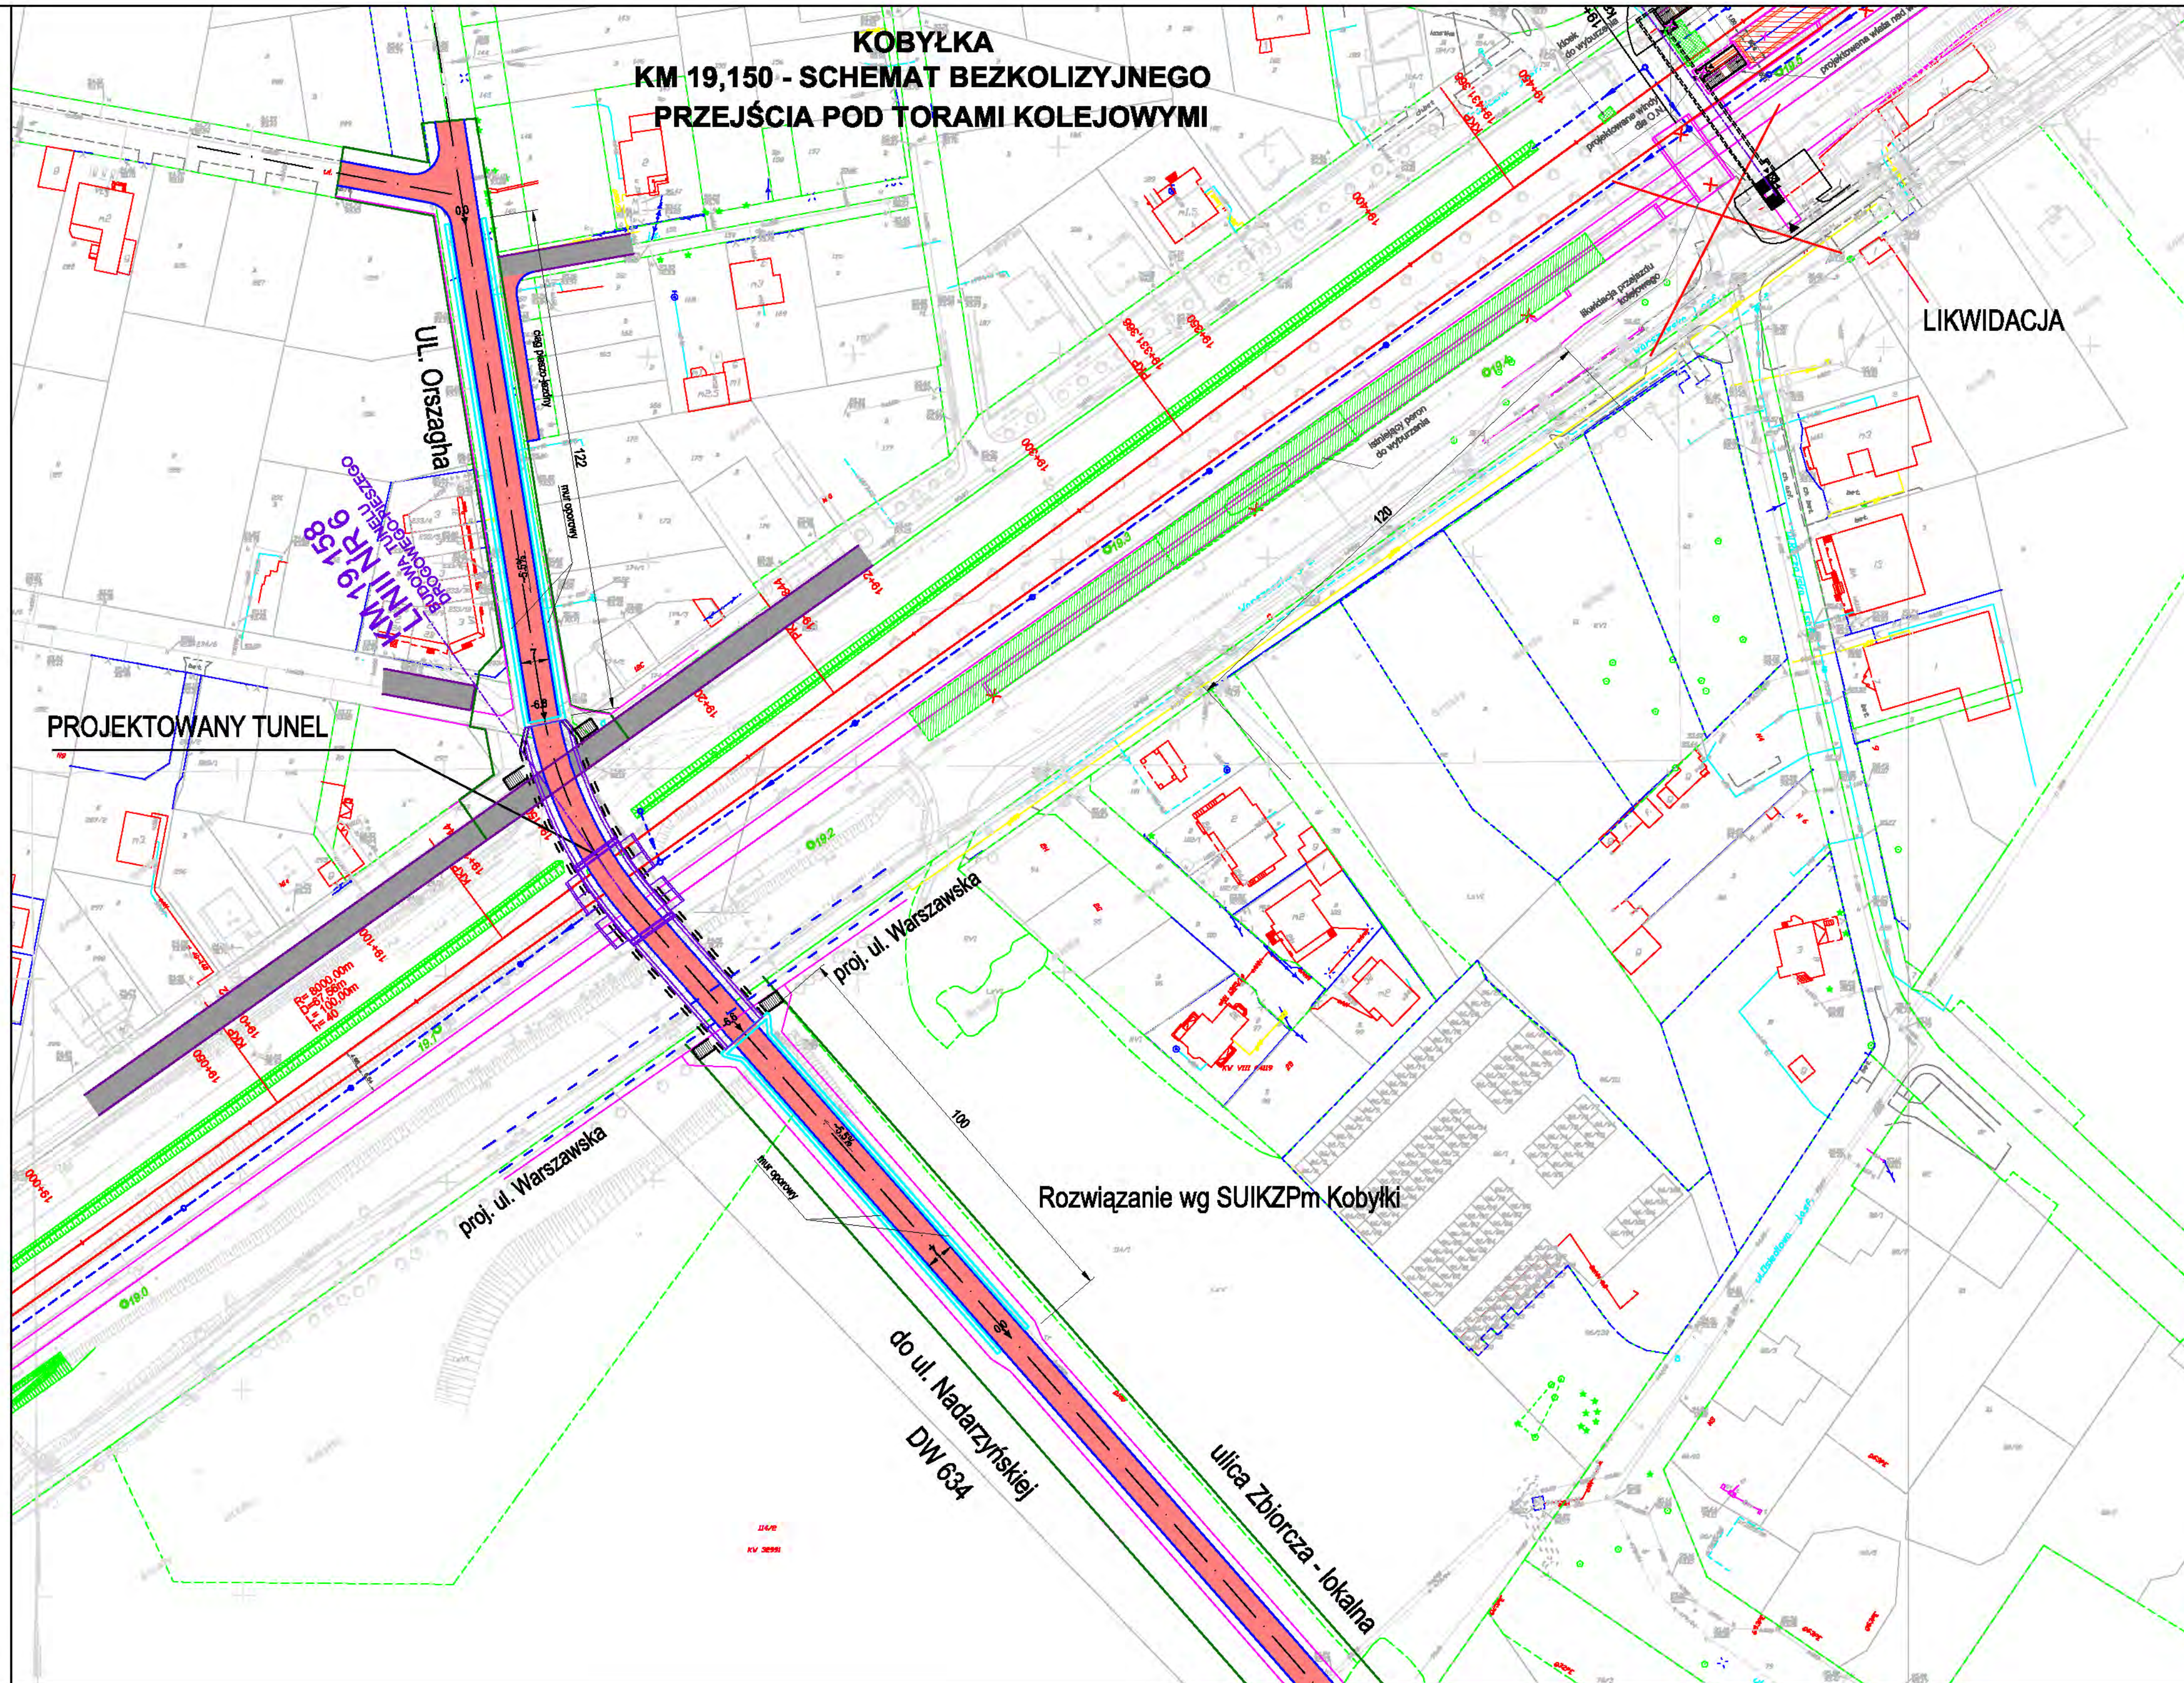

LEGENDA:

- proj. krawężń jezdní
- proj. chodník
- proj. mur oporowy
- istn. układ drogowy
- proj. układ drogowy

|   |   |              |                 |
|---|---|--------------|-----------------|
|   |   |              |                 |
|   |   |              |                 |
|   |   |              |                 |
| Rewizja<br>Nr   | Typ modyfikacji   | Data         | Imię i nazwisko |
| Zamawiający:<br><b>PKP Polskie Linie Kolejowe S.A</b><br>ul. Targowa 74, 03-734 Warszawa                          |   |              |                 |
| Wykonawca:<br>Konsorcjum firm<br>Lider:<br>Scott Wilson Sp. z o.o.<br>ul. Rejtana 17<br>02-518 Warszawa           |   |              |                 |
| Partnerzy:<br>Scott Wilson Ltd<br>Stacy House, Alconson Link,<br>Basingstoke, Hampshire RG21 7PP<br>Great Britain |   |              |                 |
| Scott Wilson Railways Ltd<br>19th Floor, McLaren Building, 55 Dale End,<br>Birmingham, B4 7 LN<br>Great Britain   |   |              |                 |
| URS<br>Scott<br>Wilson                                                                                            |   |              |                 |
| Nr tomu:<br>7/7                                                                                                   | Temat opracowania:<br><b>Studium Wykonalności modernizacji i rozbudowy<br/>Warszawskiego Węzła Kolejowego<br/>realizowanego w ramach projektu<br/>TEN-T nr 2006-PL-92608-S</b> |              |                 |
| Etap: 3d<br>Wielomierzowy<br>projekt etapowy                                                                      | Numer Projektu / Tytuł Projektu:<br>Projekt 6<br>Drogi   |              |                 |
| Tom VII<br>Układy drogowe                                                                                         | Tytuł rysunku:<br>Linia kolejowa nr 6<br>Plan sytuacyjny<br>Przejazd kat. B km 19,150                                                                                          |              |                 |
| Stanowisko:   | Imię i nazwisko   | Nr uprawnień | Podpis          |
| Projektował   | mgr inż. Piotr Nykiel   | 5473/Gd/93   |                 |
| Opracował   | mgr inż. Alicja Gembowska<br>Joanna Zborowska   | -            |                 |
| Nr projektu   | Skala   | Data         | Rewizja         |
| PL1500   | 1:1000   | 10.11.2010   | 0               |
|   |   |              | 6.4             |



balustrada

chodnik 2.00

opaska 0.80

pas ruchu 0.50

pas ruchu 3.50

pas ruchu 3.50

opaska 0.50

opaska 0.80

chodnik 1.50

balustrada

2%

2%

2%

2%

2%

2%

kostka betonowa

mur oporowy

obrzeże betonowe


krawężnik betonowy 15x30 na ławie betonowej z oporem z betonu B-15

kostka betonowa

kostka betonowa

mur oporowy

kostka betonowa
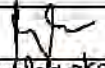
|                                                                                       |   |   |                                                                                       |
|---------------------------------------------------------------------------------------|---|---|---------------------------------------------------------------------------------------|
|                                                                                       |   |   |                                                                                       |
| Rewizja<br>Nr                                                                         | Typ modyfikacji   | Data   | Imię i nazwisko                                                                       |
| Zamawiający:                                                                          |   |   |                                                                                       |
| <b>PKP Polskie Linie Kolejowe S.A</b><br><b>ul. Targowa 74, 03-734 Warszawa</b>       |   | <br><b>PKP POLSKIE LINIE KOLEJOWE S.A.</b> |                                                                                       |
| Wykonawca:                                                                            |   |   |                                                                                       |
| Konsorcjum firm                                                                       |   |                                          |                                                                                       |
| Lider:                                                                                | Partnerzy:   |   |                                                                                       |
| <b>Scott Wilson Sp. z o.o.</b><br>ul. Rejtana 17<br>02-616 Warszawa                   | <b>Scott Wilson Ltd</b><br>Scott House, Alencon Link,<br>Basildon, Hampshire RG21 7PP<br>Great Britain                                                                              | <b>Scott Wilson Railways Ltd</b><br>15th Floor, McLaren Building, 35 Dale End,<br>Birmingham, B4 7 LN<br>Great Britain        |                                                                                       |
|  |   |   |                                                                                       |
| Nr tomu:                                                                              | Temat opracowania:   |   |                                                                                       |
| 7/7                                                                                   | <b>Studium Wykonalności modernizacji i rozbudowy<br/>         Warszawskiego Węzła Kolejowego<br/>         realizowanego w ramach projektu<br/>         TEN-T nr 2006-PL-92608-S</b> |   |                                                                                       |
| Etap: 3d<br>Wielobranżowy<br>projekt wstępny                                          | Numer Projektu / Tytuł Projektu:<br><b>Projekt 6<br/>         Drogi</b>   |   |                                                                                       |
| Tom VII<br>Układy drogowe                                                             | Tytuł rysunku:<br><b>Linia kolejowa nr 6<br/>         Przekrój normalny<br/>         Przejazd kat. B km 19,150</b>                                                                  |   |                                                                                       |
| Stanowisko:                                                                           | Imię i nazwisko   | Nr uprawnień   | Podpis                                                                                |
| Projektował                                                                           | mgr inż. Piotr Nykiel   | 5473/Gd/93   |  |
| Opracował                                                                             | mgr inż. Alicja Grabowska<br>Joanna Zboromirska   | -<br>-   |  |
| Nr projektu                                                                           | Skala   | Data   | Rewizja                                                                               |
| PL1500                                                                                | 1:50   | 10.11.2010   | 0                                                                                     |
|                                                                                       |   |   | Nr rys.                                                                               |
|                                                                                       |   |   | 6.4.1                                                                                 |

Technical cross-section drawing of a road structure, showing two directions of traffic. The drawing includes dimensions for various components:

- Left Direction:**
  - chodnik (sidewalk): 2.00
  - balustrada (balustrade): 0.80
  - opaska (curb): 0.50
  - pas ruchu (movement lane): 3.50
- Right Direction:**
  - pas ruchu (movement lane): 3.50
  - opaska (curb): 0.50
  - balustrada (balustrade): 0.80
  - chodnik (sidewalk): 1.50
  - jezdnie serwisowa (service lane): 3.00

Structural details and materials shown:

- kostka betonowa (concrete blocks)
- mur oporowy (retaining wall)
- obrzeże betonowe (concrete curb)
- krawężnik betonowy 15x30 na ławie betonowej z oporem z betonu B-15 (concrete curb 15x30 on a concrete base with support from B-15 concrete)
- kostka betonowa (concrete blocks)

Slopes are indicated as 2% for the movement lanes and sidewalks.

|               |                 |      |                 |
|---------------|-----------------|------|-----------------|
|               |                 |      |                 |
|               |                 |      |                 |
|               |                 |      |                 |
| Rewizja<br>Nr | Typ modyfikacji | Data | Imię i nazwisko |

**PKP Polskie Linie Kolejowe S.A**  
ul. Targowa 74, 03-734 Warszawa

  
PKP POLSKIE LINIE KOLEJOWE S.A.

**Lider:**  
**Scott Wilson Sp. z o.o.**  
ul. Rejtana 17  
02-516 Warszawa

**Scott Wilson Ltd**  
Scott House, Alencon Link,  
Basingstoke, Hampshire RG24 0AP  
Great Britain

**Scott Wilson Railways Ltd**  
15th Floor, McLaren Building, 35 Dale End,  
Birmingham, B4 7LN  
Great Britain



URS  
35 Date End,  
Scott  
Wilson

|                 |   |
|-----------------|---|
| Nr tomu:<br>777 | Temat opracowania:<br><b>Studium Wykonalności modernizacji i rozbudowy<br/>Warszawskiego Węzła Kolejowego<br/>realizowanego w ramach projektu<br/>TEN-T nr 2006-PL-92608-S</b> |
|-----------------|---|

|                                              |                                                                      |
|----------------------------------------------|----------------------------------------------------------------------|
| Etap: 3d<br>Wielobranżowy<br>projekt wstępny | Numer Projektu / Tytuł Projektu:<br><b>Projekt 6</b><br><b>Drogi</b> |
|----------------------------------------------|----------------------------------------------------------------------|

|                           |                                                                                         |
|---------------------------|-----------------------------------------------------------------------------------------|
| Tom VII<br>Układy drogowe | Tytuł rysunku:<br>Linia kolejowa nr 6<br>Przekrój normalny<br>Przejazd kat. B km 19,150 |
|---------------------------|-----------------------------------------------------------------------------------------|


|             |                                                 |              |   |
|-------------|-------------------------------------------------|--------------|---|
| Stanowisko: | Imię i nazwisko                                 | Nr uprawnień | Podpis   |
| Projektował | mgr inż. Piotr Nykiel                           | 5473/Gd/93   |                                                                                           |
| Opracował   | mgr inż. Alicja Grabowska<br>Joanna Zboromirska | -<br>-       | <br> |

|             |       |            |         |         |
|-------------|-------|------------|---------|---------|
| Nr projektu | Skala | Data       | Revizja | Nr rys. |
| PL1500      | 1:50  | 10.11.2010 | 0       | 6.4.2   |



**WOŁOMIN**  
**KM 20,952 - SCHEMAT BEZKOLIZYJNEGO**  
**PRZEJŚCIA POD TORAMI KOLEJOWYMI**

Rozwiązanie wg proj. wstępnego  
"Pomoc techniczna dla przygotowania projektu:  
Modernizacja linii kolejowej E75 na odcinku  
Warszawa - Białystok-Sokółka  
(Rail Baltica)"-wrzesień 2007  
rys. 6 z 59

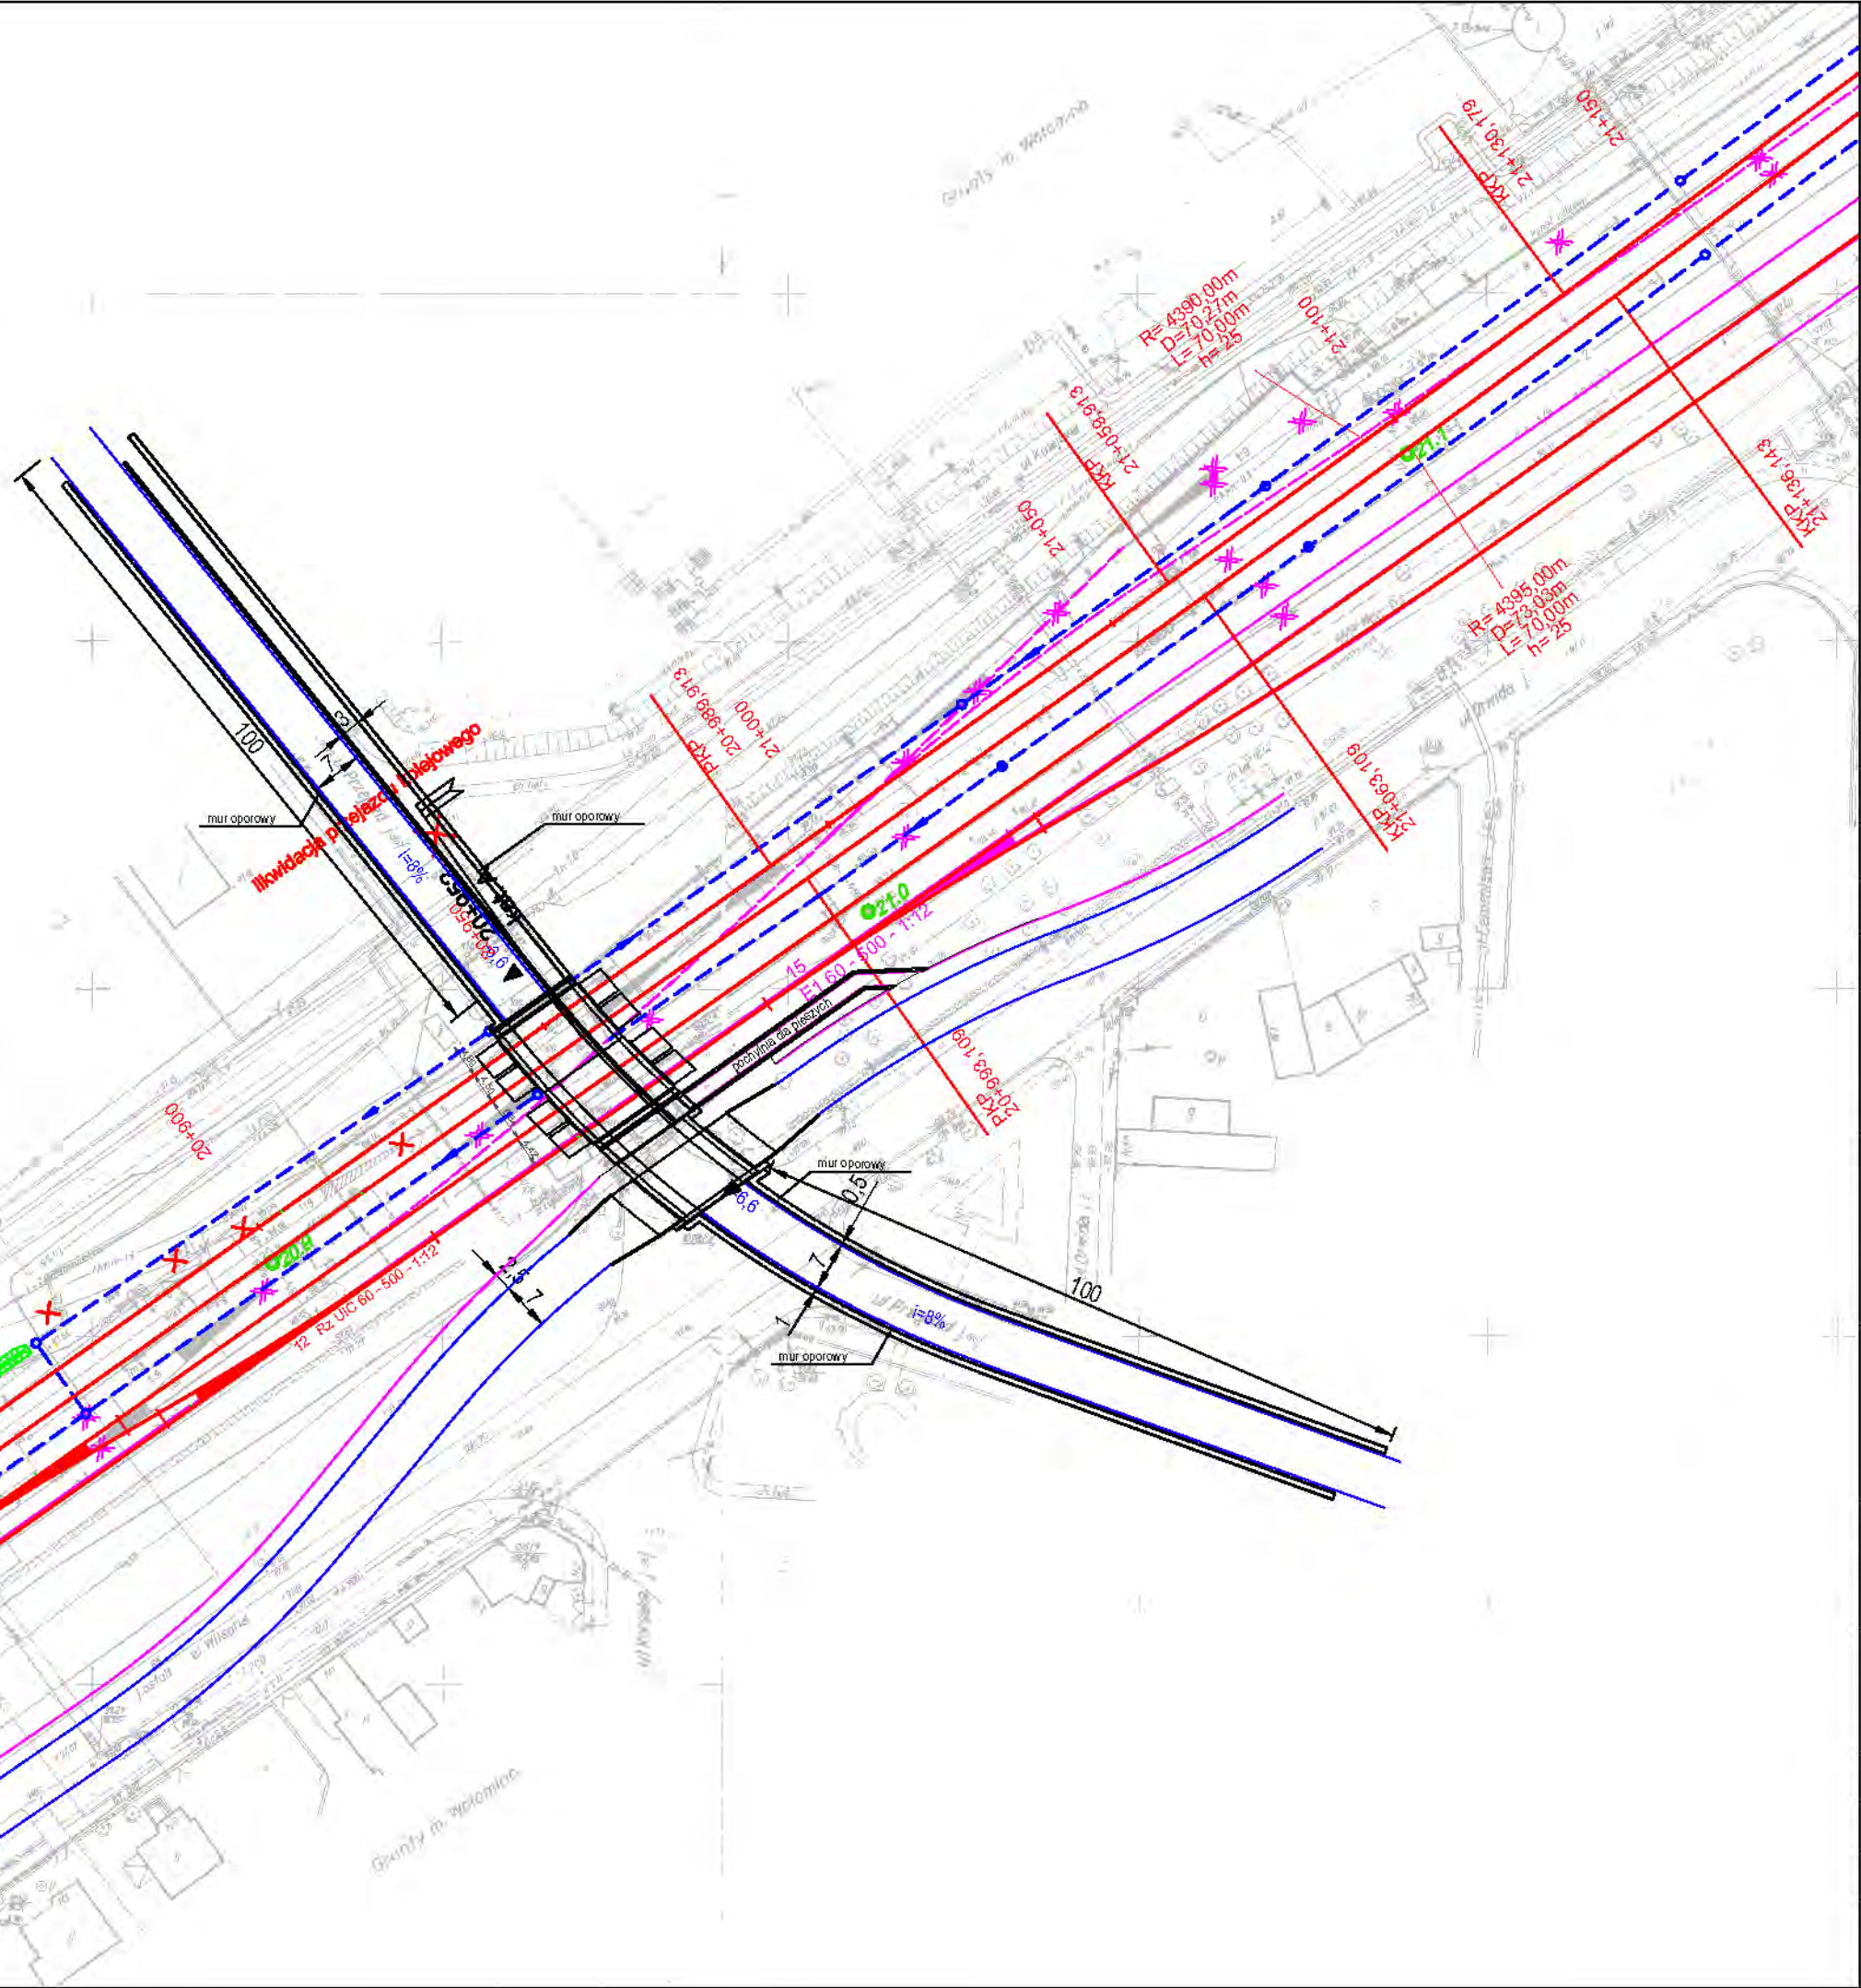


|   |                                                |   |   |
|---|------------------------------------------------|---|---|
|   |                                                |   |   |
|   |                                                |   |   |
|   |                                                |   |   |
| Rewizja<br>Nr                                                                                                  | Typ modyfikacji                                | Data   | Imię i nazwisko   |
| Zamawiający:<br><b>PKP Polskie Linie Kolejowe S.A</b><br>ul. Targowa 74, 03-734 Warszawa                       |                                                |   |   |
| Wykonawca:<br>Konsorcjum firm<br>Lider:<br><b>Scott Wilson Sp. z o.o.</b><br>ul. Rejtana 17<br>02-516 Warszawa |                                                | Partnerzy:<br><b>Scott Wilson Ltd</b><br>Scott House, Alencon Link,<br>Basingstoke, Hampshire RG21 7PP<br>Great Britain                                                        | <b>Scott Wilson Railways Ltd</b><br>15th Floor, McLaren Building, 35 Dale End,<br>Birmingham, B4 7 LN<br>Great Britain |
| Nr tomu:<br>7/7                                                                                                |                                                | Temat opracowania:<br><b>Studium Wykonalności modernizacji i rozbudowy<br/>Warszawskiego Węzła Kolejowego<br/>realizowanego w ramach projektu<br/>TEN-T nr 2006-PL-92608-S</b> |   |
| Etap: 3d<br>Wielobranżowy<br>projekt wstępny                                                                   |                                                | Numer Projektu / Tytuł Projektu:<br><b>Projekt 6<br/>Drogi</b>   |   |
| Tom VII<br>Układy drogowe                                                                                      |                                                | Tytuł rysunku:<br><b>Linia kolejowa nr 6<br/>Plan sytuacyjny<br/>Przejazd km 20,952</b>                                                                                        |   |
| <b>Stanowisko:</b>                                                                                             | Imię i nazwisko                                | Nr uprawnień   | Podpis   |
| <b>Projektował</b>                                                                                             | mgr inż. Piotr Nykiel                          | 5473/Gd.93   |   |
| <b>Opracował</b>                                                                                               | mgr inż. Alija Grabowska<br>Joanna Zboromirska | -   |   |
| Nr projektu   | Skala                                          | Data   | Rewizja   |
| PL1500   | 1:1000                                         | 10.11.2010   | 0   |
|   |                                                |   | Nr rys.   |
|   |                                                |   | 6.5   |



**WOŁOMIN SŁONECZNA**  
**KM 23,072 - SCHEMAT BEZKOLIZYJNEGO**  
**PRZEJŚCIA POD TORAMI KOLEJOWYMI**

Rozwiązanie wg proj. wstępnego  
"Pomoc techniczna dla przygotowania projektu:  
Modernizacja linii kolejowej E75 na odcinku  
Warszawa - Białystok-Sokółka  
(Rail Baltica)"-wrzesień 2007  
rys. 8 z 59

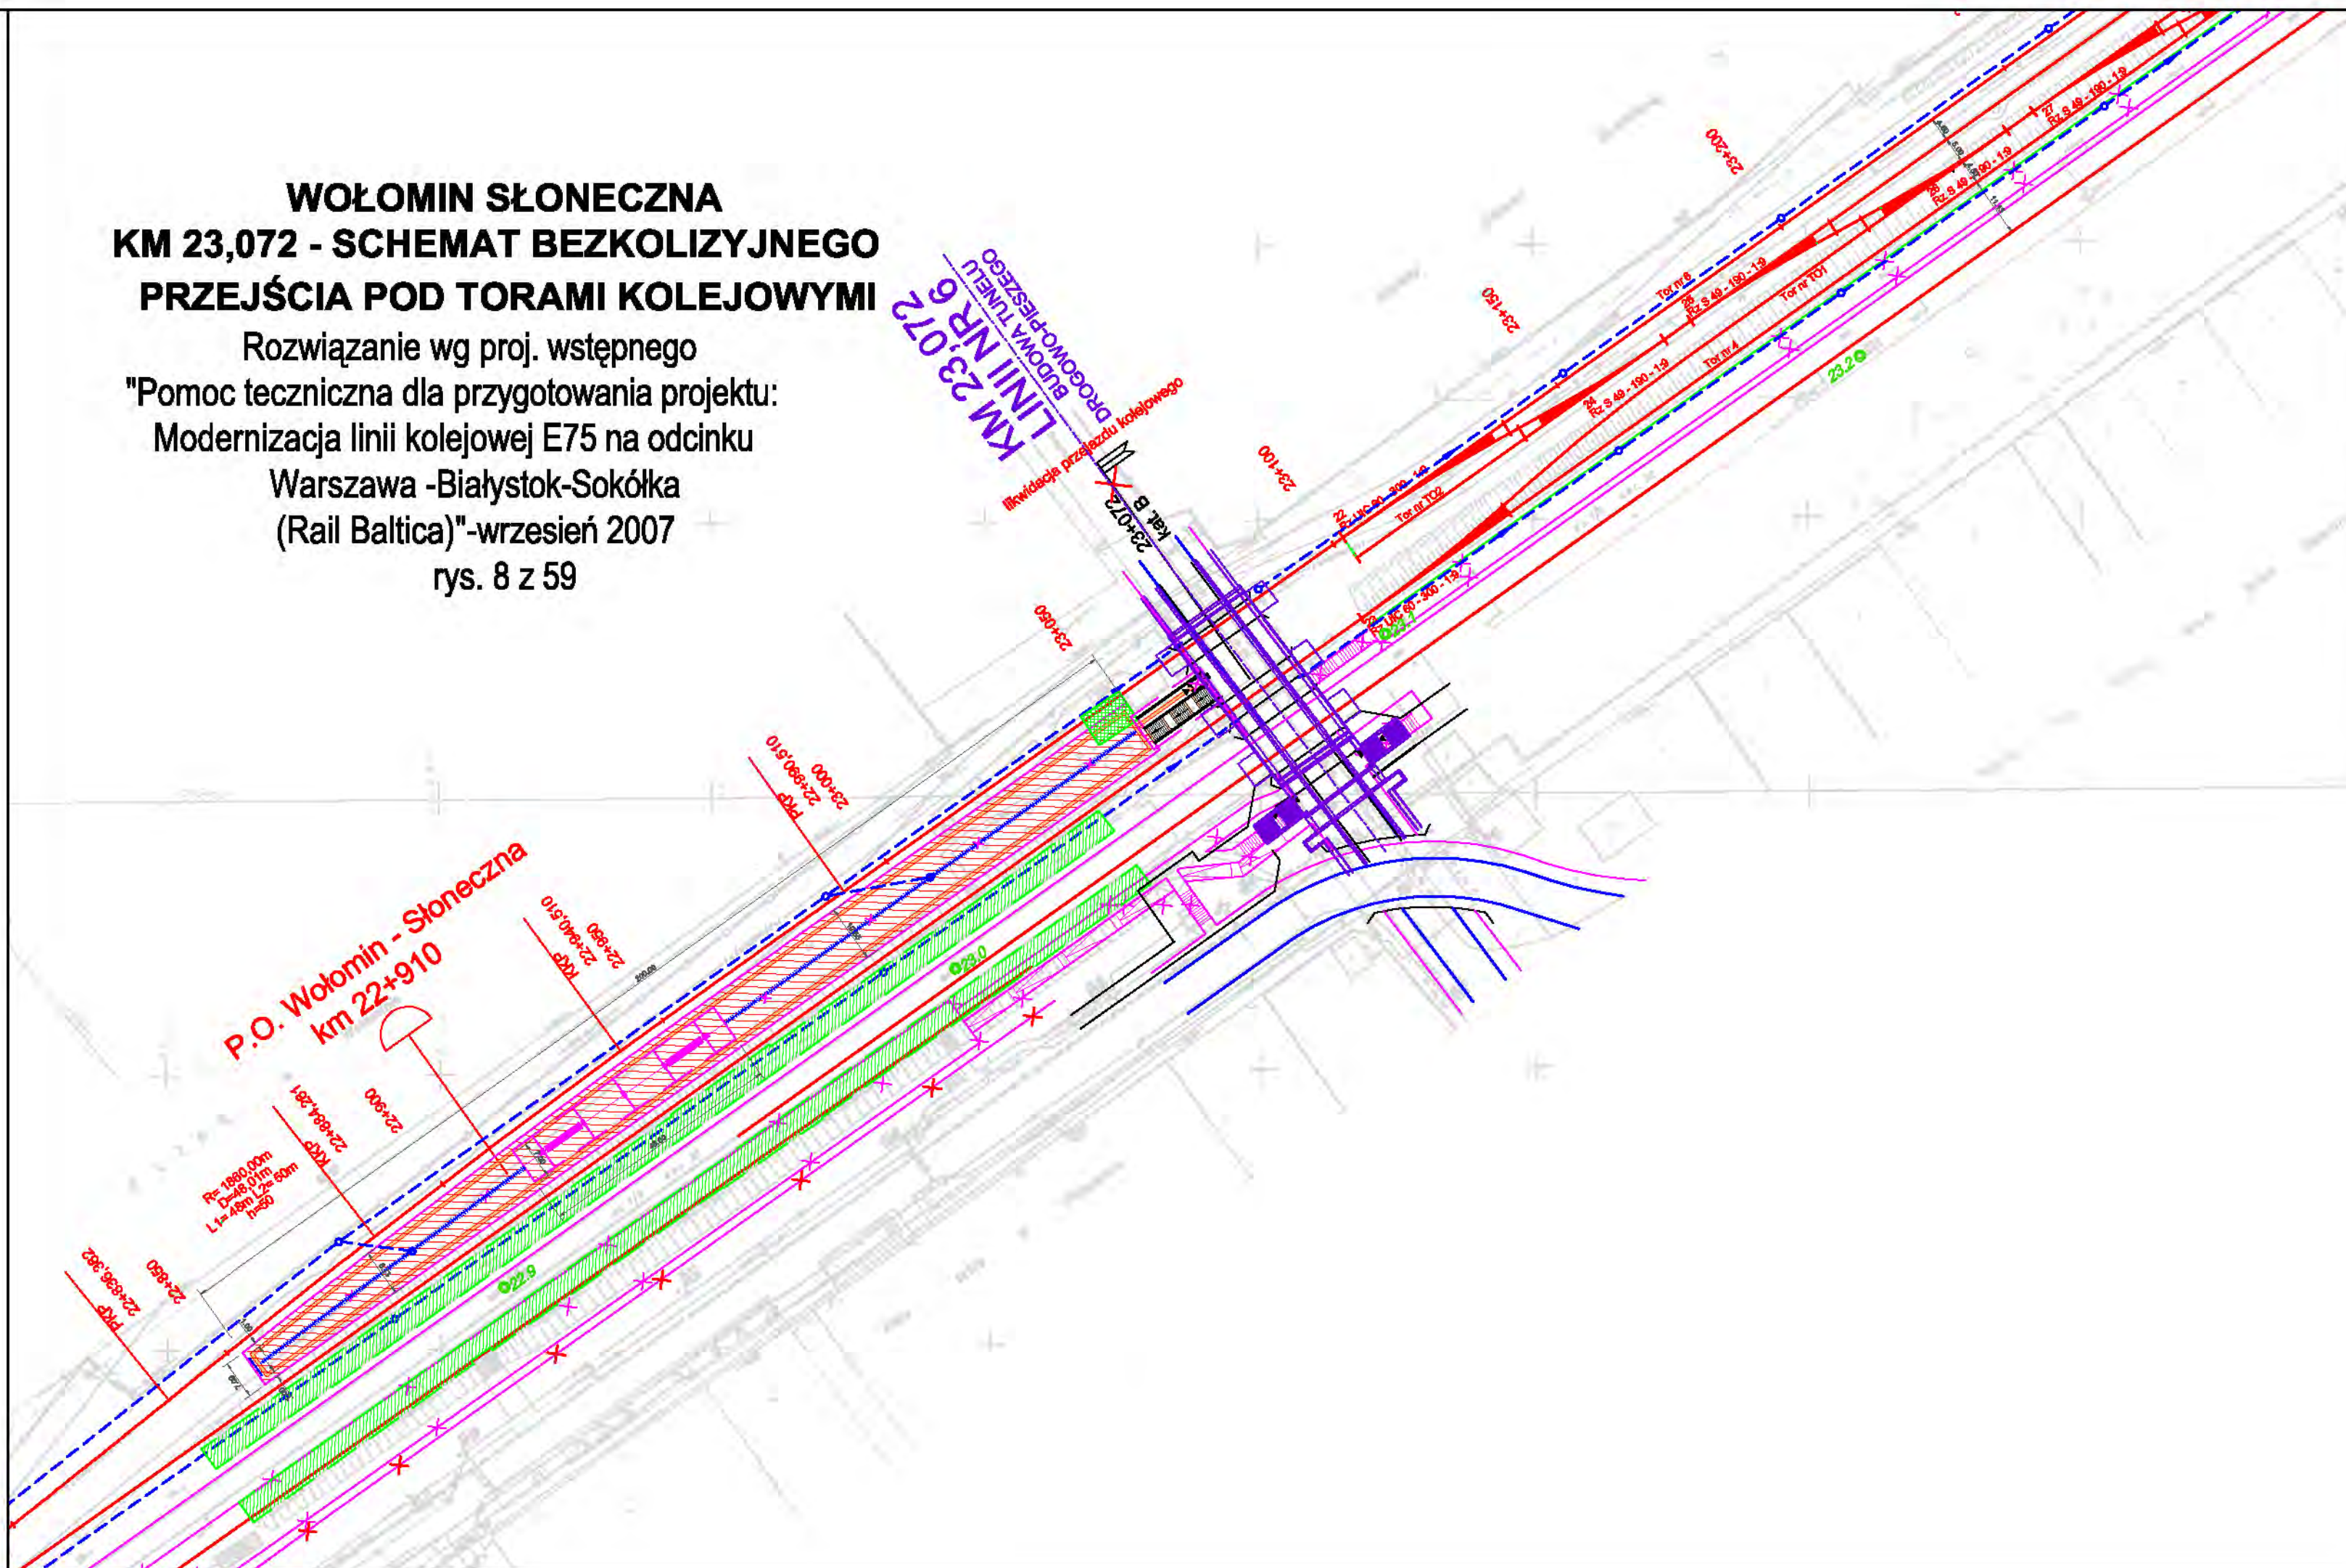


|   |   |              |                 |
|---|---|--------------|-----------------|
|   |   |              |                 |
|   |   |              |                 |
|   |   |              |                 |
| Revizja<br>Nr   | Typ modyfikacji   | Data         | Imię i nazwisko |
| Zamawiający:<br><b>PKP Polskie Linie Kolejowe S.A</b><br>ul. Targowa 74, 03-734 Warszawa                                         |   |              |                 |
| Wykonawca:<br>Konsorcjum firm<br>Lider:<br>Scott Wilson Sp. z o.o.<br>02-516 Warszawa                                            |   |              |                 |
| Partnerzy:<br>Scott Wilson Ltd<br>10th Floor, McLaren Building, 35 Dale End,<br>Basingstoke, Hampshire RG21 7PP<br>Great Britain |   |              |                 |
| Scott Wilson Railways Ltd<br>10th Floor, McLaren Building, 35 Dale End,<br>Birmingham, B4 7 LH<br>Great Britain                  |   |              |                 |
| Nr tomu:<br>7/7   | Temat opracowania:<br><b>Studium Wykonalności modernizacji i rozbudowy<br/>Warszawskiego Węzła Kolejowego<br/>realizowanego w ramach projektu<br/>TEN-T nr 2006-PL-92608-S</b> |              |                 |
| Etap: 3d<br>Wielobranżowy<br>projekt wstępny                                                                                     | Numer Projektu / Tytuł Projektu:<br>Projekt 6<br>Drogi   |              |                 |
| Tom VII<br>Układy drogowe   | Tytuł rysunku:<br>Linia kolejowa nr 6<br>Plan sytuacyjny<br>Przejazd km 23,072                                                                                                 |              |                 |
| Stanowisko:   | Imię i nazwisko   | Nr uprawnień | Podpis          |
| Projektował   | mgr inż. Piotr Nykiel   | 5473/Gd/93   |                 |
| Opracował   | mgr inż. Alicja Grabowska<br>Joanna Zboromirska   | -            |                 |
| Nr projektu   | Skala   | Data         | Revizja         |
| PL1500   | 1:1000   | 10.11.2010   | 0               |



# STUDIUM UWARUNKOWAŃ I KIERUNKÓW ZAGOSPODAROWANIA PRZESTRZENNEGO MIASTA KOBYŁKA SKALA 1:5000

## ZAŁ. NR 2 - KIERUNKI ZAGOSPODAROWANIA PRZESTRZENNEGO

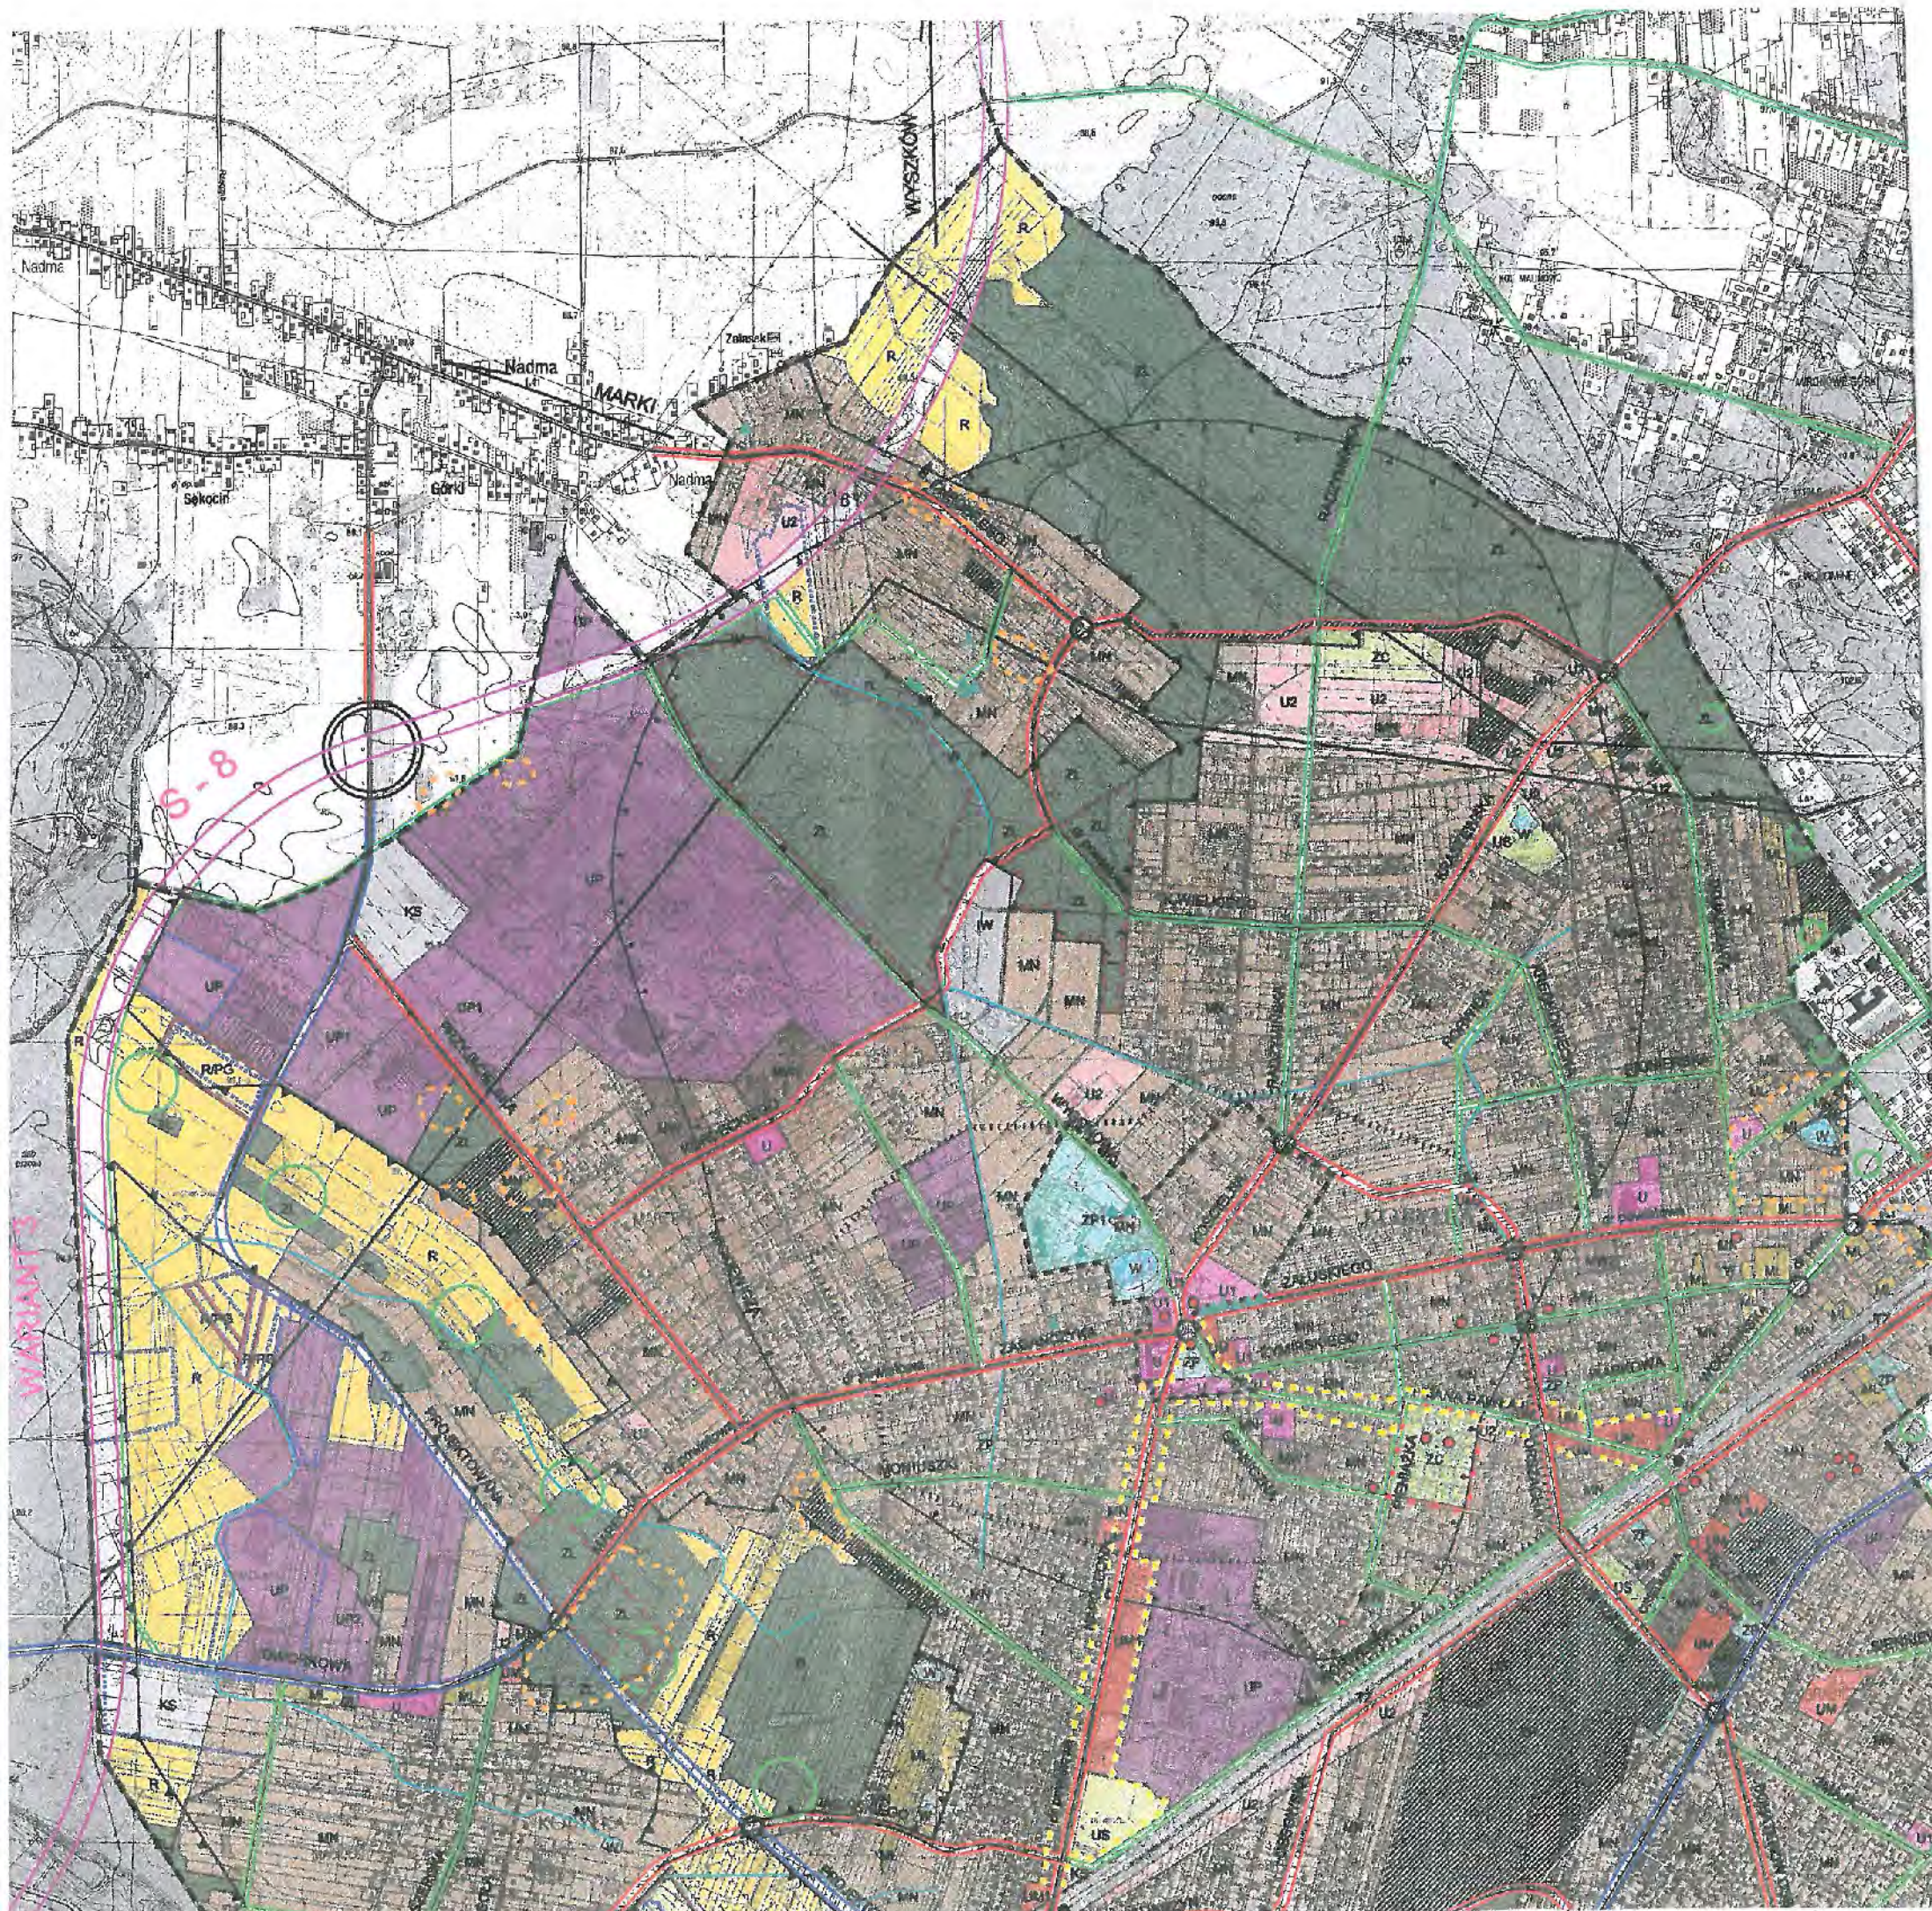

- GRANICA MIASTA (OBSZAR OBJEKTU STUDIUM)**
- OBSZARY STRUKTURY FUNKCJONALNEJ**
- UM, UM1 - USŁUGOWO-MIESZKANIOWE
  - MW, MW1, MW2, MW3 - MIESZKANIOWE WIELORODZINNE Z DOP. USŁUG NIEUCIAŹLIWYCH
  - MN - MIESZKANIOWE JEDNORODZINNE Z DOPUSZCZENIEM USŁUG NIEUCIAŹLIWYCH
  - ML - MIESZKANIOWE JEDNORODZINNE NA DZIAŁKACH LEŚNYCH
  - U - USŁUGI CELU PUBLICZNEGO
  - U1 - USŁUGI SAKRALNE
  - U2 - USŁUGI NIEUCIAŹLIWE
  - U3 - USŁUGI NIEUCIAŹLIWE Z DOP. OBIEKTÓW HANDLOWYCH O POW. SPRZEDAŻY >2000 M<sup>2</sup>
  - UP, UP2 - USŁUGOWO-PRODUKCYJNE
  - UP1 - USŁUGOWO-PRODUKCYJNE Z DOP. OBIEKTÓW HANDLOWYCH O POW. SPRZEDAŻY >2000 M<sup>2</sup>
  - I - OBSŁUGA TECHNICZNA
  - TZ - TERENY ZAMKNIĘTE (KOLEJOWE)
  - KS - MIEJSCA OBSŁUGI PODRÓŻNYCH I PARKINGI
  - ZP - ZIELEŃ PARKOWA
  - ZP1 - PARK PODWORSKI
  - ZC - CMENTARZE
  - US - USŁUGI SPORTU I REKREACJI
  - PG - OBSZARY I TERENY GÓRNICZE
  - ZL - TERENY LASÓW
  - R - TERENY ROLNE
  - W - TERENY WÓD POWIERZCHNIOWYCH
- OBSZARY PRZESTRZENI PUBLICZNEJ**
- GRUNTY LEŚNE DO ZMIANY PRZEZNACZENIA**
- OBSZARY I OBIEKTY CHRONIONE - ŚRODOWISKO PRZYRODNICZE**
- REZERWAT GRABICZ
  - WARSZAWSKI OBSZAR CHRONIONEGO KRAJOBRAZU
  - STREFA OCHRONY URBANISTYCZNEJ WÓCHK
  - POMNIKI PRZYRODY
  - LASY OCHRONNE
  - POWIĄZANIA PRZYRODNICZE
- OBSZARY I OBIEKTY CHRONIONE - ŚRODOWISKO KULTUROWE**
- OBIEKTY WPISANE DO REJESTRU KONS. ZABYTEKÓW
  - TERENY WPISANE DO REJESTRU KONS. ZABYTEKÓW
  - OBIEKTY W EWIDENCJI KONSERWATORA ZABYTEKÓW
  - STREFA B OCHRONY KONSERWATORSKIEJ
  - STREFA E OCHRONY EKSPOZYCJI
  - STANOWISKA ARCHEOLOGICZNE
- KOMUNIKACJA**
- LINIA KOLEJOWA E75 I PRZYSTANKI KOLEJOWE-PONADLOKALNA
  - DROGA EKSPRESOWA-PONADLOKALNA
  - ULICE GŁÓWNE-PONADLOKALNA
  - ULICE ZBIORCZE-LOKALNE
  - WAŻNIEJSZE ULICE LOKALNE
  - WAŻNIEJSZE SKRZYŻOWANIA
  - BEZKOLIZYJNE PRZEJAZDY
  - WĘZEL DWUPOZIOMOWY
- INFRASTRUKTURA TECHNICZNA**
- LINIE EE WYSOKIEGO NAPIĘCIA 110 kV-PONADLOKALNE
  - URZĄDZENIA ZAOPATRZENIA W WODĘ-LOKALNE
  - IK-GŁÓWNA POMPOWNIA ŚCIEKÓW-LOKALNA
- OGRANICZENIA W ZAGOSPODAROWANIU WYNIKAJĄCE Z PRZEPISÓW ODREBNYCH**
- TERENY ZAMKNIĘTE (KOLEJOWE)
  - TEREN GÓRNICZY
  - OBSZAR GÓRNICZY
  - ZŁOŻA
  - STREFA OCHRONY BEZPOŚREDNIEJ UJĘCIA WODY
  - STREFA OCHRONY POŚREDNIEJ UJĘCIA WODY
  - OBSZAR OCHRONY 25-LETNIEGO DOPŁYWU WÓD DO UJĘCIA
  - STREFA ODDZIAŁYWANIA OBIEKTÓW INFRASTRUKTURY
  - STREFA OCHRONY SANITARNEJ WOKÓŁ CMENTARZY



# MIEJSCOWY PLAN ZAGOSPODAROWANIA PRZESTRZENNEGO OSIEDLI NADARZYN, STEFANÓWKA I GRABICZ W KOBYLECE

## RYSunEK PLANU

skala 1:2000

### arkusz B

#### USTALENIA:

|          |   |
|----------|---|
| —        | GRANICA CZĘŚCI B PLANU                                                                                  |
| —        | LINE ROZGRANICZAJĄCE TERENY<br>O RÓŻNYCH FUNKCJACH I RÓŻNYCH<br>ZASADACH ZAGOSPODAROWANIA —<br>USTALONE |
| ---      | LINE J. W. ORIENTACYJNE                                                                                 |
| ---      | NIERZĘKACZALNE LINE ZABUDOWY<br>PODZIAŁY NA DZIAŁKI EWIDENCYJNE<br>ADAPTOWANE W PLANIE                  |
| ---      | PROPONOWANE PODZIAŁY<br>NA DZIAŁKI BUDOWLANE                                                            |
| MN       | ZABUDOWA MIESZKANIOWA<br>JEDNORODZINNA                                                                  |
| U        | USŁUGI RÓŻNE                                                                                            |
| UO       | USŁUGI OŚMIATY                                                                                          |
| US       | USŁUGI SPORTU                                                                                           |
| UR       | USŁUGI RZEMIOSŁA                                                                                        |
| ZP       | ZIELEŃ PARKOWA                                                                                          |
| KG       | ULICA GŁÓWNA                                                                                            |
| KZ       | ULICA ZBIORCZA                                                                                          |
| KL       | ULICA LOKALNA                                                                                           |
| KD       | ULICA DOJAZDOWA                                                                                         |
| Kd       | DOJAZD                                                                                                  |
| KP       | PASAŻ PIESZY                                                                                            |
| ▨        | BUDYNEK OBIEKT OCHRONA<br>KONSERWATORA ZABYTKÓW                                                         |
| •••••••• | ORIENTACYJNY PRZEBIEG<br>ŚCIEŻKI ROWEROWEJ                                                              |
| ○ ○      | WARTOŚCIOWE DRZEWA I GRUPY DRZEW<br>WSKAZANE DO ZACHOWANIA I OCHRONY                                    |






URRAD MIASTO KRAKÓW  
Wydział Gospodarki Przemyślnego  
ul. Włodowa 1  
tel. (022) 786-3179, fax (022) 786-3179



|                                                                                     |   |
|-------------------------------------------------------------------------------------|---|
|                                                                                     | GRANICA CZĘŚCI „B” PLANU   |
|                                                                                     | LINIE ROZGRANICZAJĄCE TERENY<br>O RÓŻNYCH FUNKCJACH I RÓŻNYCH<br>ZASADACH ZAGOSPODAROWANIA –<br>USTALONE                                  |
|                                                                                     | LINIE J. W. ORIENTACYJNE   |
|                                                                                     | NIEPRZEKRĘCAJĄCE LINIE ZABUDOWY<br>PODZIAŁY NA DZIAŁKI EWIDENCYJNE<br>ADAPTOWANE W PLANIE<br>PROPONOWANE PODZIAŁY<br>NA DZIAŁKI BUDOWLANE |
| MN                                                                                  | ZABUDOWA MIESZKANIOWA<br>JEDNORODZINNA   |
| U                                                                                   | USŁUGI RÓŻNE   |
| UO                                                                                  | USŁUGI OSWIATY   |
| US                                                                                  | USŁUGI SPORTU   |
| UR                                                                                  | USŁUGI RZEMIOSŁA   |
| ZP                                                                                  | ZIELEN PARKOWA   |
| KG                                                                                  | ULICA GŁÓWNA   |
| KZ                                                                                  | ULICA ZBIORCZA   |
| KL                                                                                  | ULICA LOKALNA   |
| KD                                                                                  | ULICA DOŁĄZDOWA   |
| Kd                                                                                  | DOŁĄZD   |
| KP                                                                                  | PASAŻ PIESZY   |
|  | BUDYNEK OBIĘTY OCHRONĄ<br>KONSERWATORA ZABYTKÓW                                                                                           |
| ooooo                                                                               | ORIENTACYJNY PRZEBIEG<br>SZCIEŻKI ROWEROWEJ                                                                                               |
|  | WARTOŚCIOWE DRZEWA I GRUPY DRZEW<br>WSKAZANE DO ZACHOWANIA I OCHRONY                                                                      |



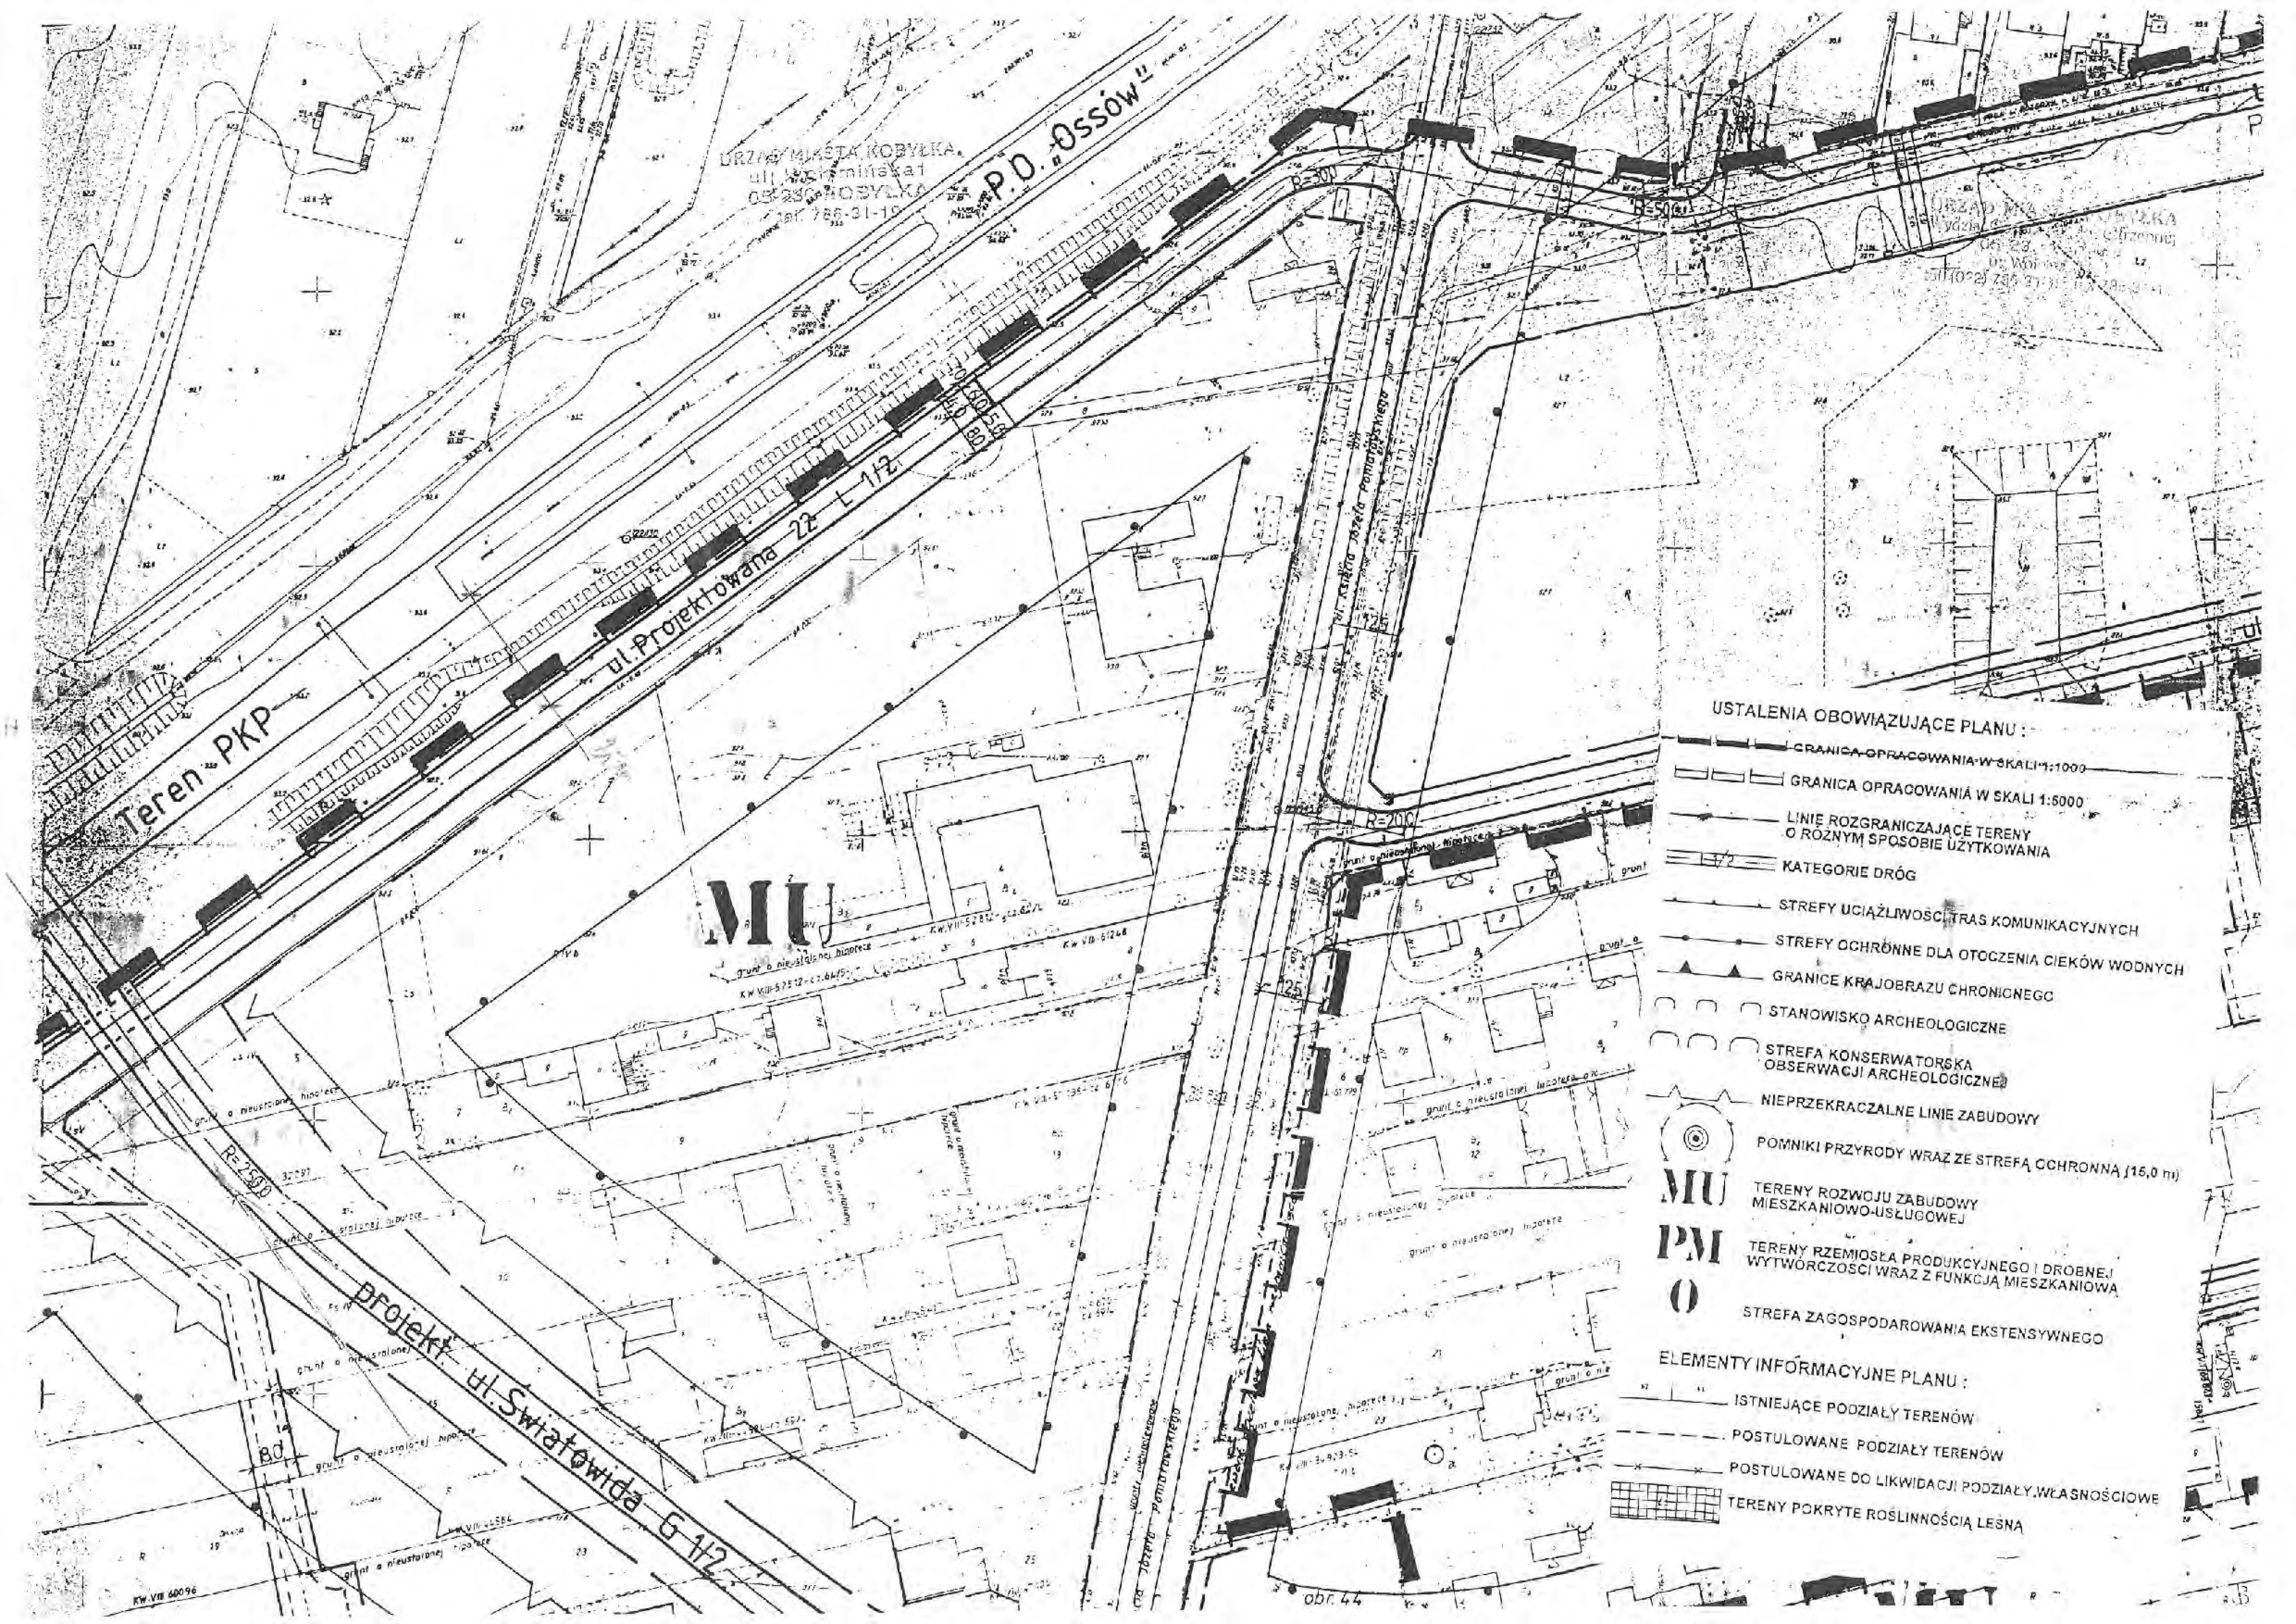

URZĄD MIASTA KOBYLKA  
ul. Wolności 1  
05-230 KOBYLKA  
tel. 786-31-10

P.D. Ossów

ul. Projektowana 22

Teren PKP

MU

projekt ul. Światowida 6 1/2

- USTALENIA OBOWIĄZUJĄCE PLANU:
- GRANICA OPRACOWANIA W SKALI 1:1000
  - GRANICA OPRACOWANIA W SKALI 1:5000
  - LINIE ROZGRANICZAJĄCE TERENY O RÓŻNYM SPOSOBIE UŻYTKOWANIA
  - KATEGORIE DRÓG
  - STREFY UCIAŻLIWOŚCI TRAS KOMUNIKACYJNYCH
  - STREFY OCHRONNE DLA OTOCZENIA CIEKÓW WODNYCH
  - GRANICE KRAJOBRAZU CHRONIONEGO
  - STANOWISKO ARCHEOLOGICZNE
  - STREFA KONSERWATORSKA OBSERWACJI ARCHEOLOGICZNEJ
  - NIEPRZEKRACZALNE LINIE ZABUDOWY
  - POMNIKI PRZYRODY WRAZ ZE STREFĄ OCHRONNĄ (15,0 m)
  - TERENY ROZWOJU ZABUDOWY MIESZKANIOWO-USŁUGOWEJ
  - TERENY RZEMIOSŁA PRODUKCYJNEGO I DROBNEJ WYTWORCZOŚCI WRAZ Z FUNKCJĄ MIESZKANIOWĄ
  - STREFA ZAGOSPODAROWANIA EKSTENSYWNEGO

MU  
PM  
O

- ELEMENTY INFORMACYJNE PLANU:
- ISTNIEJĄCE PODZIAŁY TERENÓW
  - POSTULOWANE PODZIAŁY TERENÓW
  - POSTULOWANE DO LIKWIDACJI PODZIAŁY WŁASNOŚCIOWE
  - TERENY POKRYTE ROŚLINNOŚCIĄ LEŚNĄ



skala 1:5000

USTALENIA

|       |                                                                                      |
|-------|--------------------------------------------------------------------------------------|
| —     | GRANICA TERENU OBJĘTEGO PLANEM                                                       |
| —     | CZĘŚCI B, C, D I E PLANU W SKALI 1:2000                                              |
| —     | LINIE ROZGRANICZAJĄCE TERENY O RÓŻNYCH FUNKCJACH I RÓŻNYCH ZASADACH ZAGOSPODAROWANIA |
| MW    | ZABUDOWA MIESZKANIOWA WIELORODZINNA                                                  |
| MN    | ZABUDOWA MIESZKANIOWA JEDNORODZINNA                                                  |
| MNL   | ZABUDOWA JEDNORODZINNA NA DZIAŁKACH LESNYCH                                          |
| U     | USŁUGI RÓŻNE                                                                         |
| UR    | USŁUGI RZEMIOSŁA                                                                     |
| Ukr   | USŁUGI KULTU RELIGIJNEGO                                                             |
| UO    | USŁUGI OŚWIATY                                                                       |
| ZP    | ZIELEŃ PARKOWA                                                                       |
| KGP   | ULICA GŁÓWNA RUCHU PRZYSPIESZCZONEGO                                                 |
| KZ    | ULICA ZBIORCZA                                                                       |
| KL    | ULICA LOKALNA                                                                        |
| o     | ORIENTACYJNE USYTUOWANIE POMPOWNI SCIEKÓW                                            |
| ..... | ORIENTACYJNY PRZEBIEG ŚCIEŻKI ROWEROWEJ                                              |

