

Realizacja tylko w przypadku pozostawienia bocznic

Realizacja opcjonalna w zależności od miejsca obsługi składów BKD

Realizacja tylko w przypadku budowy BKD

p.o. Warszawa Powązkowska BKD

p.o. Warszawa Powązkowska


ul. Powązkowska

p.o. Warszawa Wola  
docel. W-wa Zach. /  
W-wa Gl. Osobowa

- OZNACZENIA
- układy istniejące
  - układy proj. związane z SKM, PKP
  - układy proj. BKD lub związane z budową BKD
  - układy zlikwidowane do chwili obecnej

CENTRALNE BIURO PROJEKTOWO-BADAWCZE BUDOWNICTWA KOLEJOWEGO sp. z o.o.

<b>KOL PROJEKT</b>	Nazwa obiektu: Przedwstępne studium wykonalności Warszawskiej Małej Obwodnicy Kolejowej P.o. Warszawa Powązkowska				
	Nazwa rysunku: Plan sytuacyjny				
Projektant	mgr inż. B. Gieraltowski KBU1a/2126/744/06	11.2006	Nr umowy: BD/003/B/U-24/06/4894	Nr obiektu: 01TG	Skala: 1:2000
Wykonanie	mgr inż. R. Urbanik CBP-upr/190/16/93	11.2006	Nr rysunku/nad: 06b	Pow.rys.(m2):	
		05.2002			

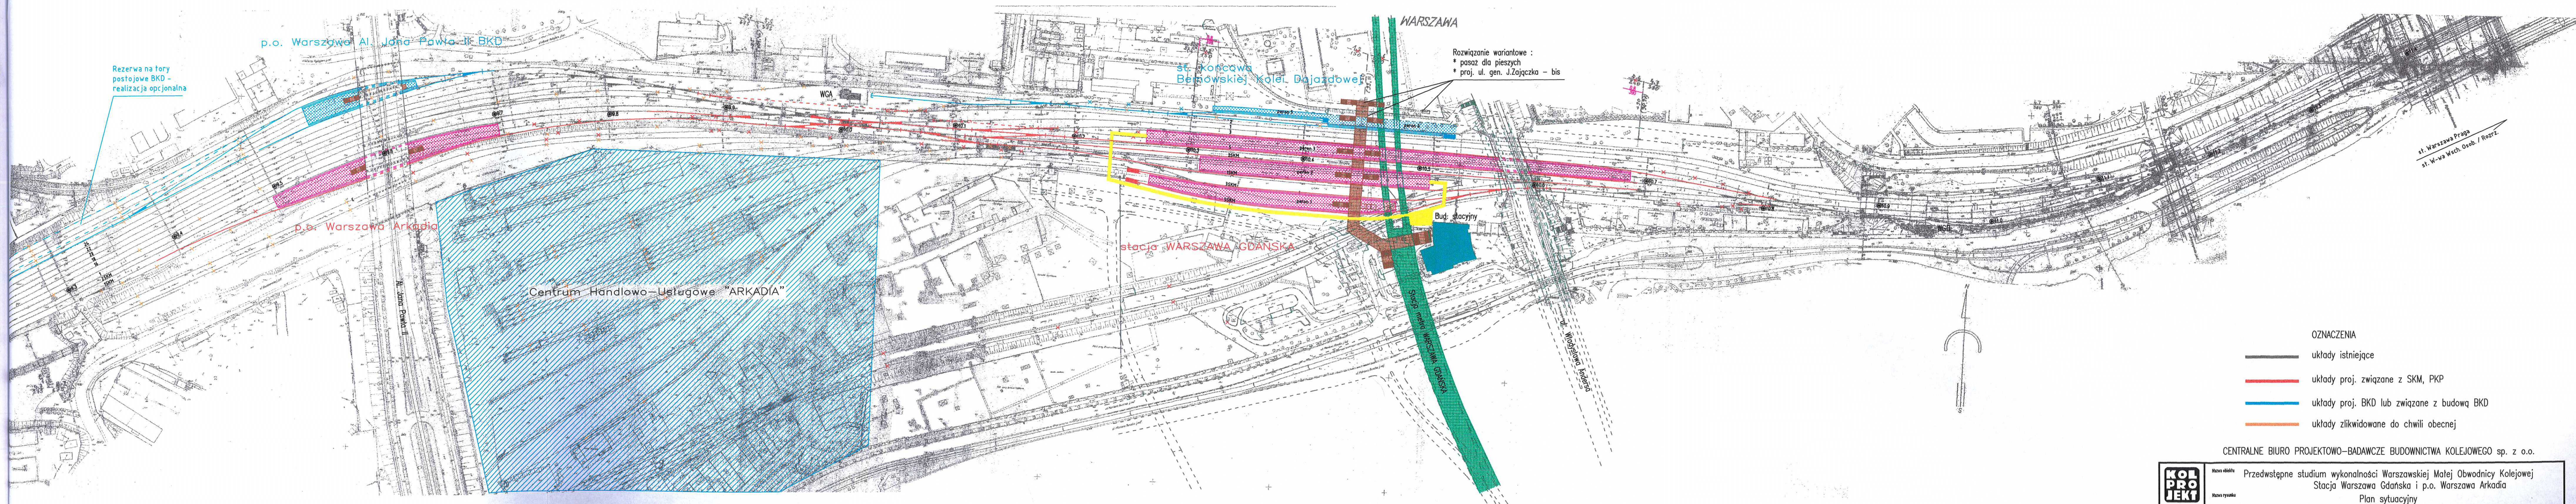

Rezerwa na tory postojowe BKM - realizacja opcjonalna

p.o. Warszawa Al. Józefa Pawła II BKM

p.o. Warszawa Arkadia

Centrum Handlowo-Usługowe "ARKADIA"

stacja WARSZAWA GDANSKA

Bud. stacyjny

Stacja metro WARSZAWA GDANSKA

st. końcowa Bemowskiej Kolei Bajazdowej

WARSZAWA

Rozwiązanie wariantowe :  
 \* pasaż dla pieszych  
 \* proj. ul. gen. J.Zajęczka - bis

st. Warszawa Praga  
 st. W-wa Wsch. Osob. / Rozrz.

- OZNACZENIA
- układy istniejące
  - układy proj. związane z SKM, PKP
  - układy proj. BKM lub związane z budową BKM
  - układy zlikwidowane do chwili obecnej

CENTRALNE BIURO PROJEKTOWO-BADAWCZE BUDOWNICTWA KOLEJOWEGO sp. z o.o.

<b>KOL PROJEKT</b>	Nazwa obiektu: Przedwstępne studium wykonalności Warszawskiej Małej Obwodnicy Kolejowej				
	Nazwa rysunku: Stacja Warszawa Gdańska i p.o. Warszawa Arkadia				
Projektant	mgr inż. B. Gieruchowski K2B11a/2128/714/08	11.2006	Nr umowy	B0/003/B/11-24/06/4894	Nr obiektu
Wykonawca	mgr inż. R. Urbaniak CBP-upr/100/16/03	11.2006	Nr rysunku/rodz. data	05.2002	011C
					Skala
					1:2000