


KONCEPCJA PROGRAMOWO - PRZESTRZENNA WŁĄCZENIA LINII RADOMSKIEJ I NASIELSKIEJ DO ODTWORZONEJ STACJI WARSZAWA GŁÓWNA OSOBOWA (ZINTEGROWANEJ Z PRZEWIDYWANĄ ZABUDOWĄ TERENU)

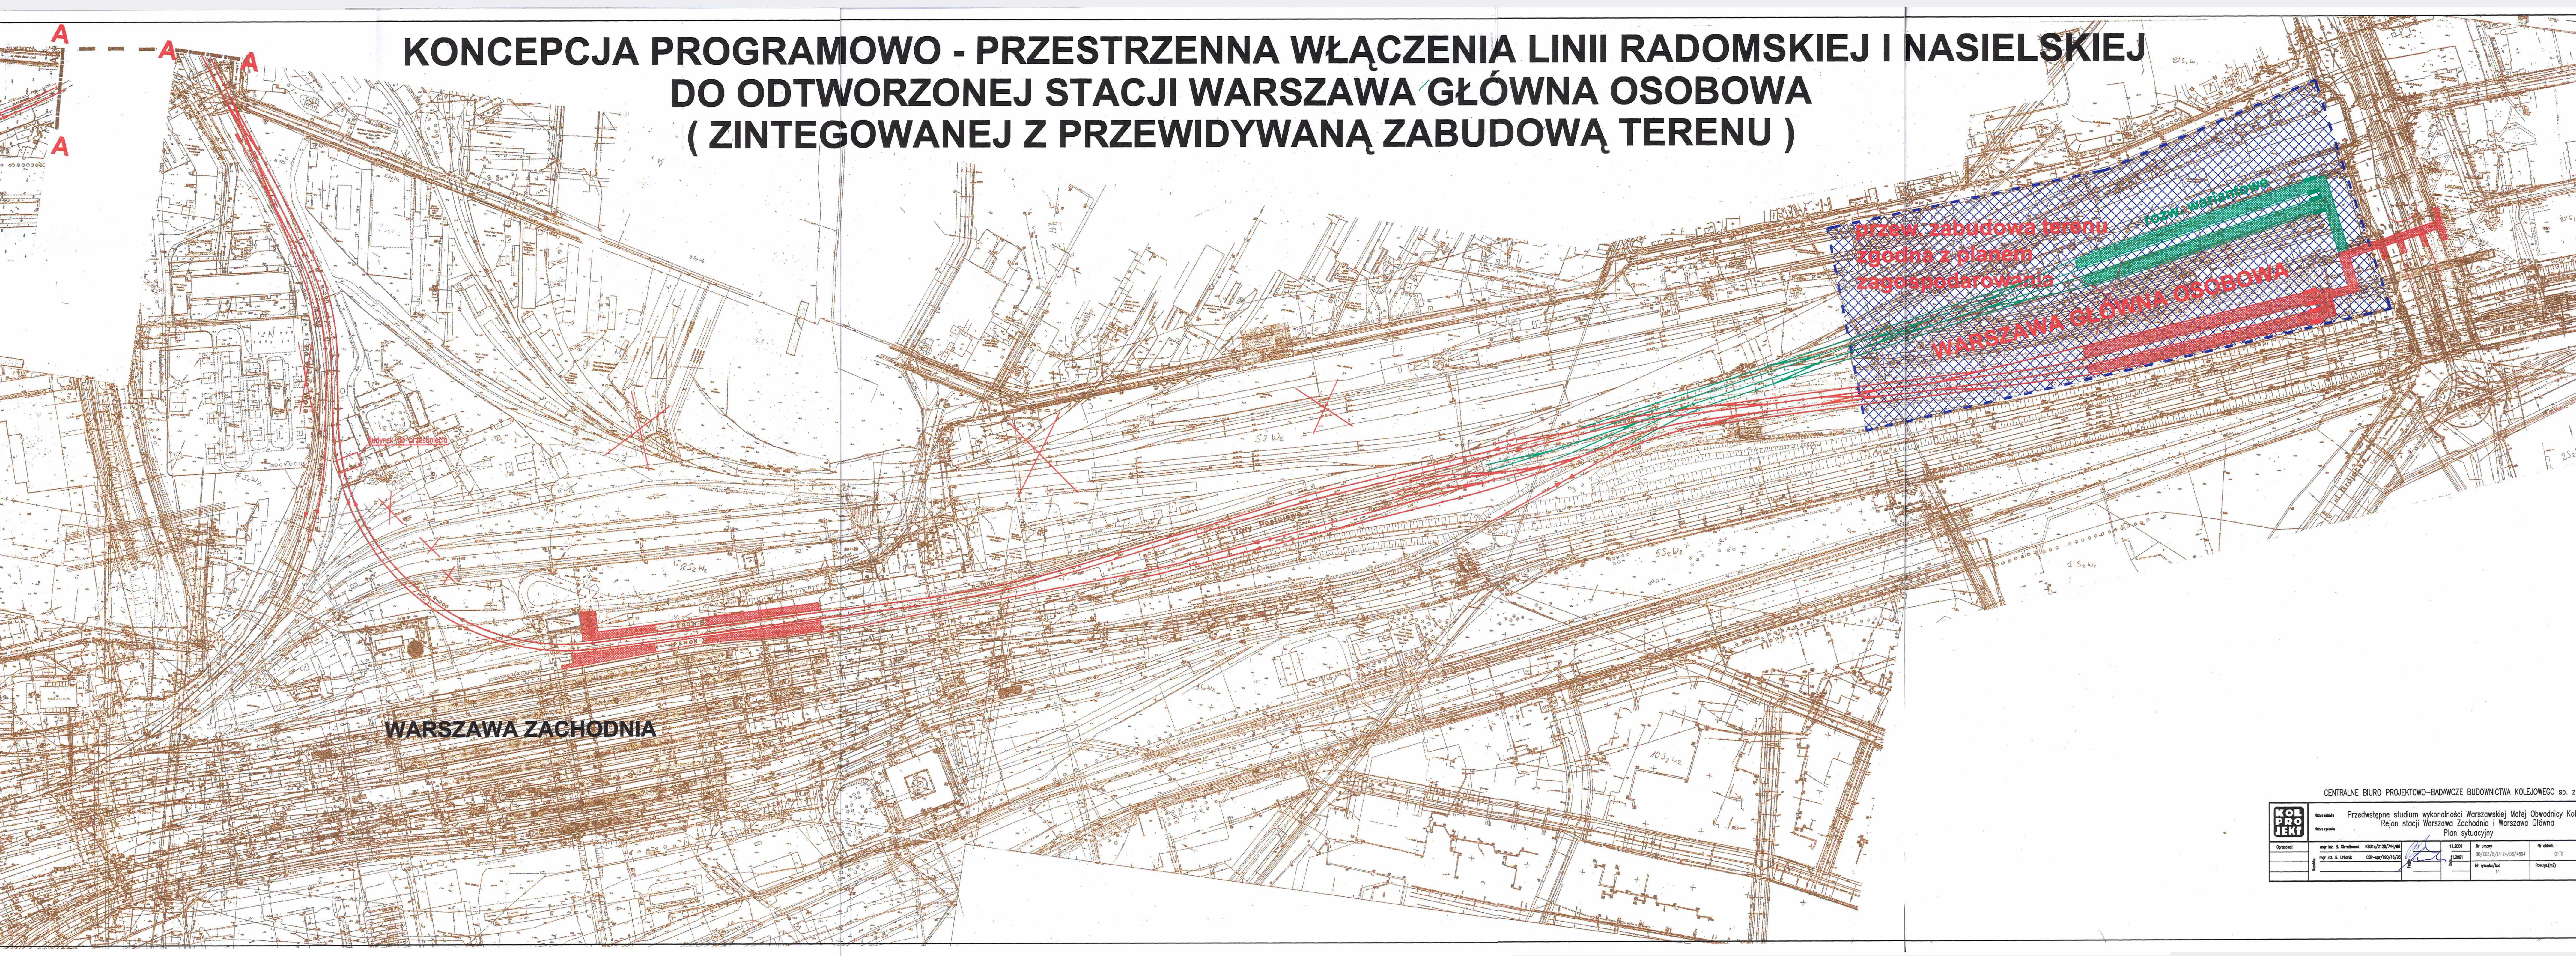

WARSZAWA ZACHODNIA

przew. zabudowa terenu
zgodna z planem
zagospodarowania

teren wahańowy

WARSZAWA GŁÓWNA OSOBOWA

CENTRALNE BIURO PROJEKTOWO-BADAWCZE BUDOWNICTWA KOLEJOWEGO sp. z o.o.

	Nazwa obiektu: Przedwstępne studium wykonalności Warszawskiej Małej Obwodnicy Kolejowej Nazwa zadania: Rejon stacji Warszawa Zachodnia i Warszawa Główna Plan sytuacyjny			
	Opracował: mgr inż. B. Gieratowski mgr inż. R. Urbański	KRS/12/2125/14/08 CBP-04/10/14/13	Wzrost: 11.2008 11.2001	Wzrost: 08/10/2011-24/06/2011 Wzrost/11