


PRZEKRÓJ CHARAKTERYSTYCZNY NA OSI WĘZŁA Z ULICĄ GWIAZDZISTĄ (520KM WISŁY) SKALA 1:100

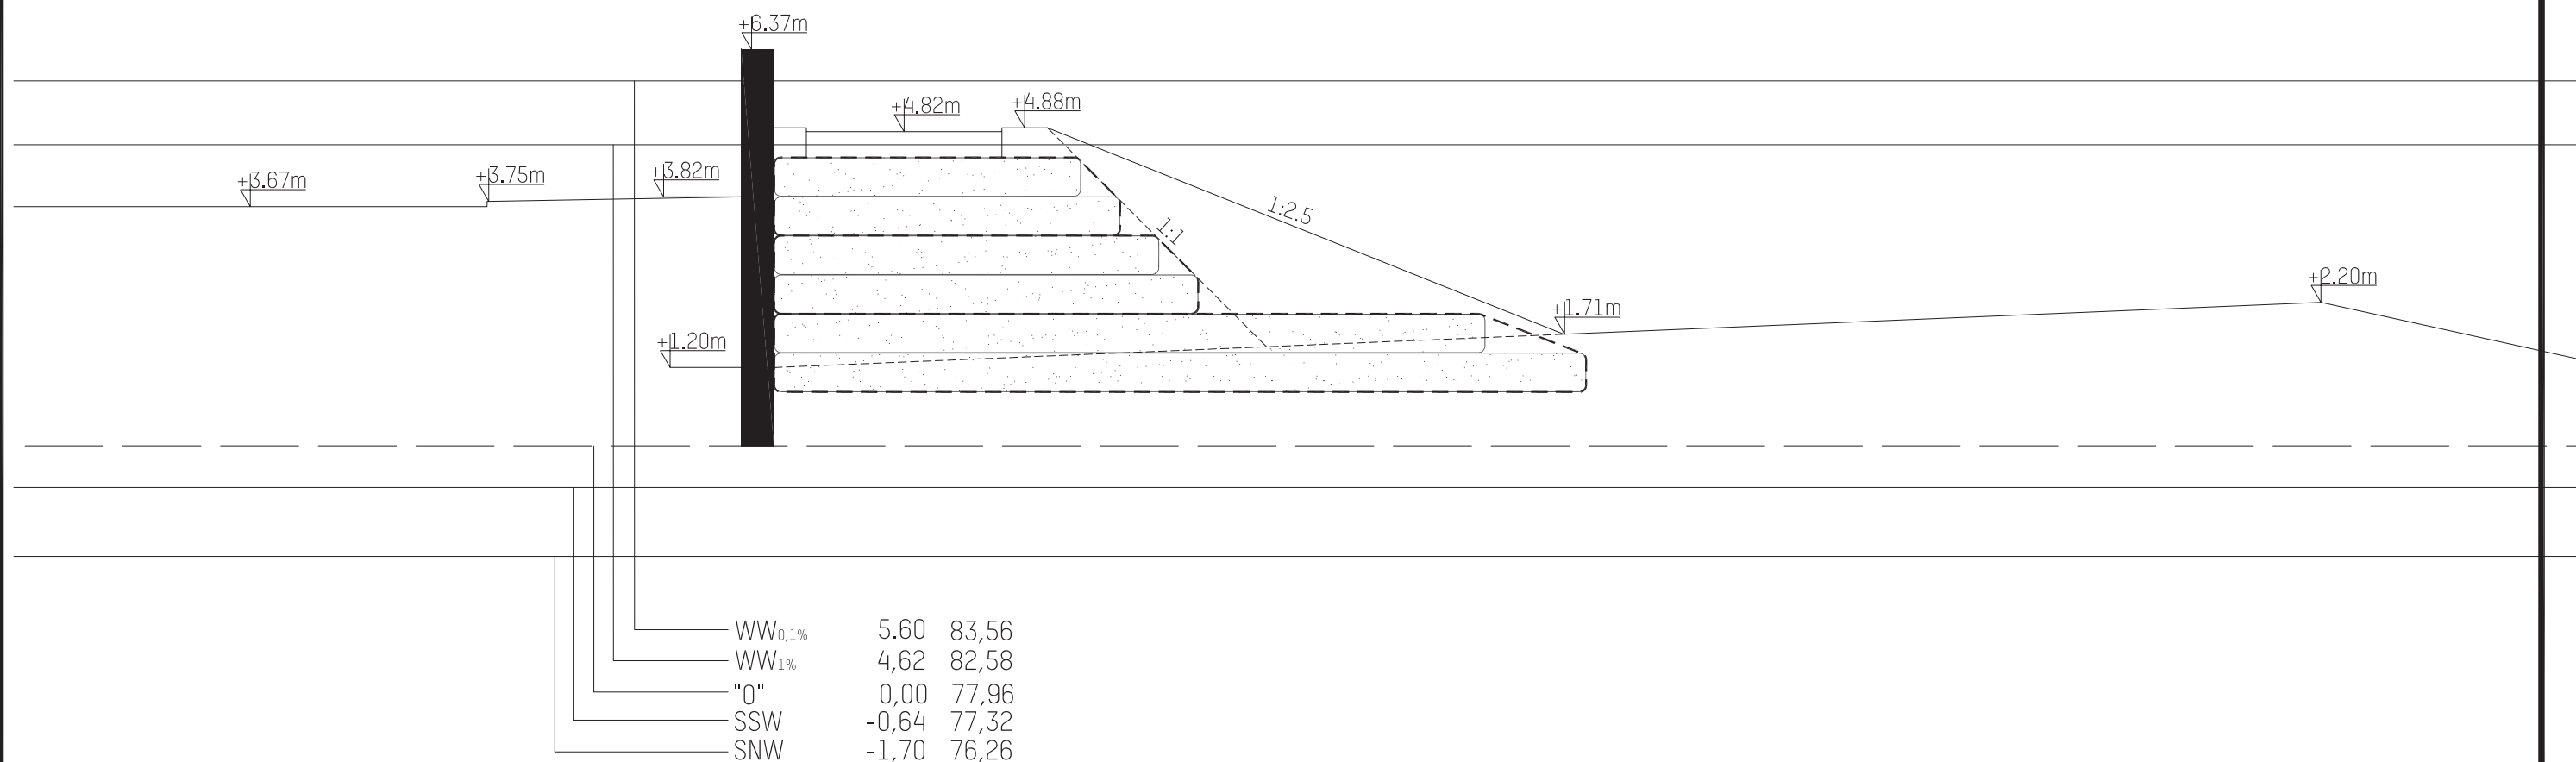

19

skala 1:100

obecny teren zielony 35,0 - 44,0 m

