
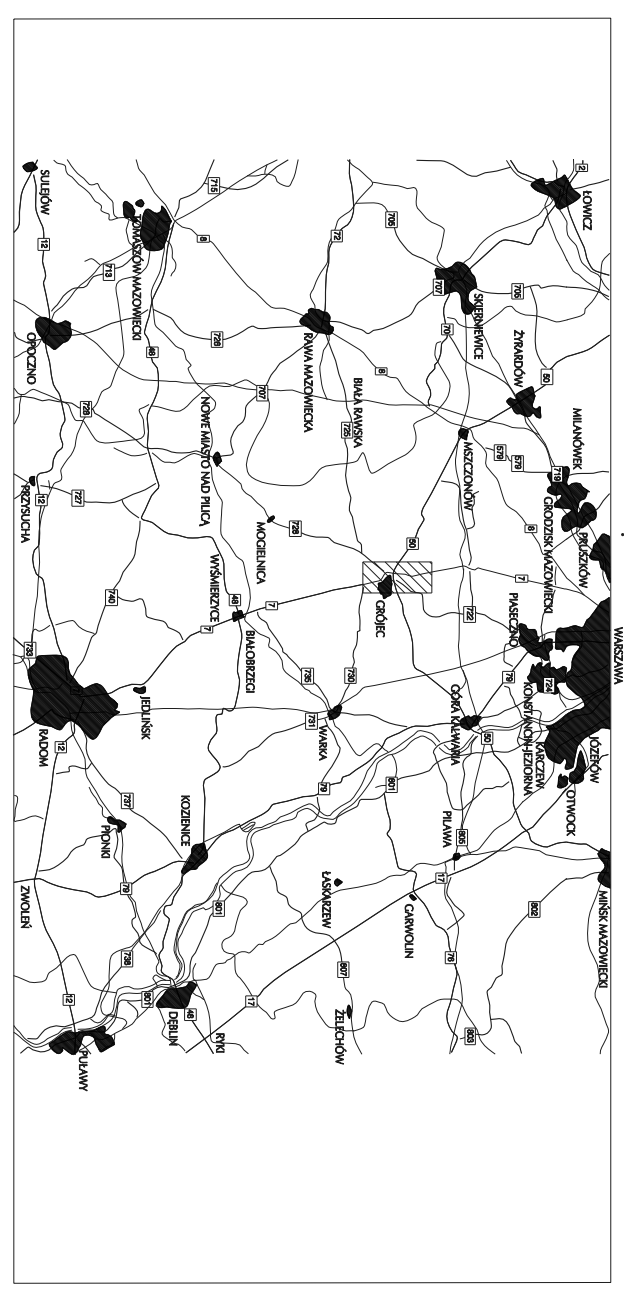
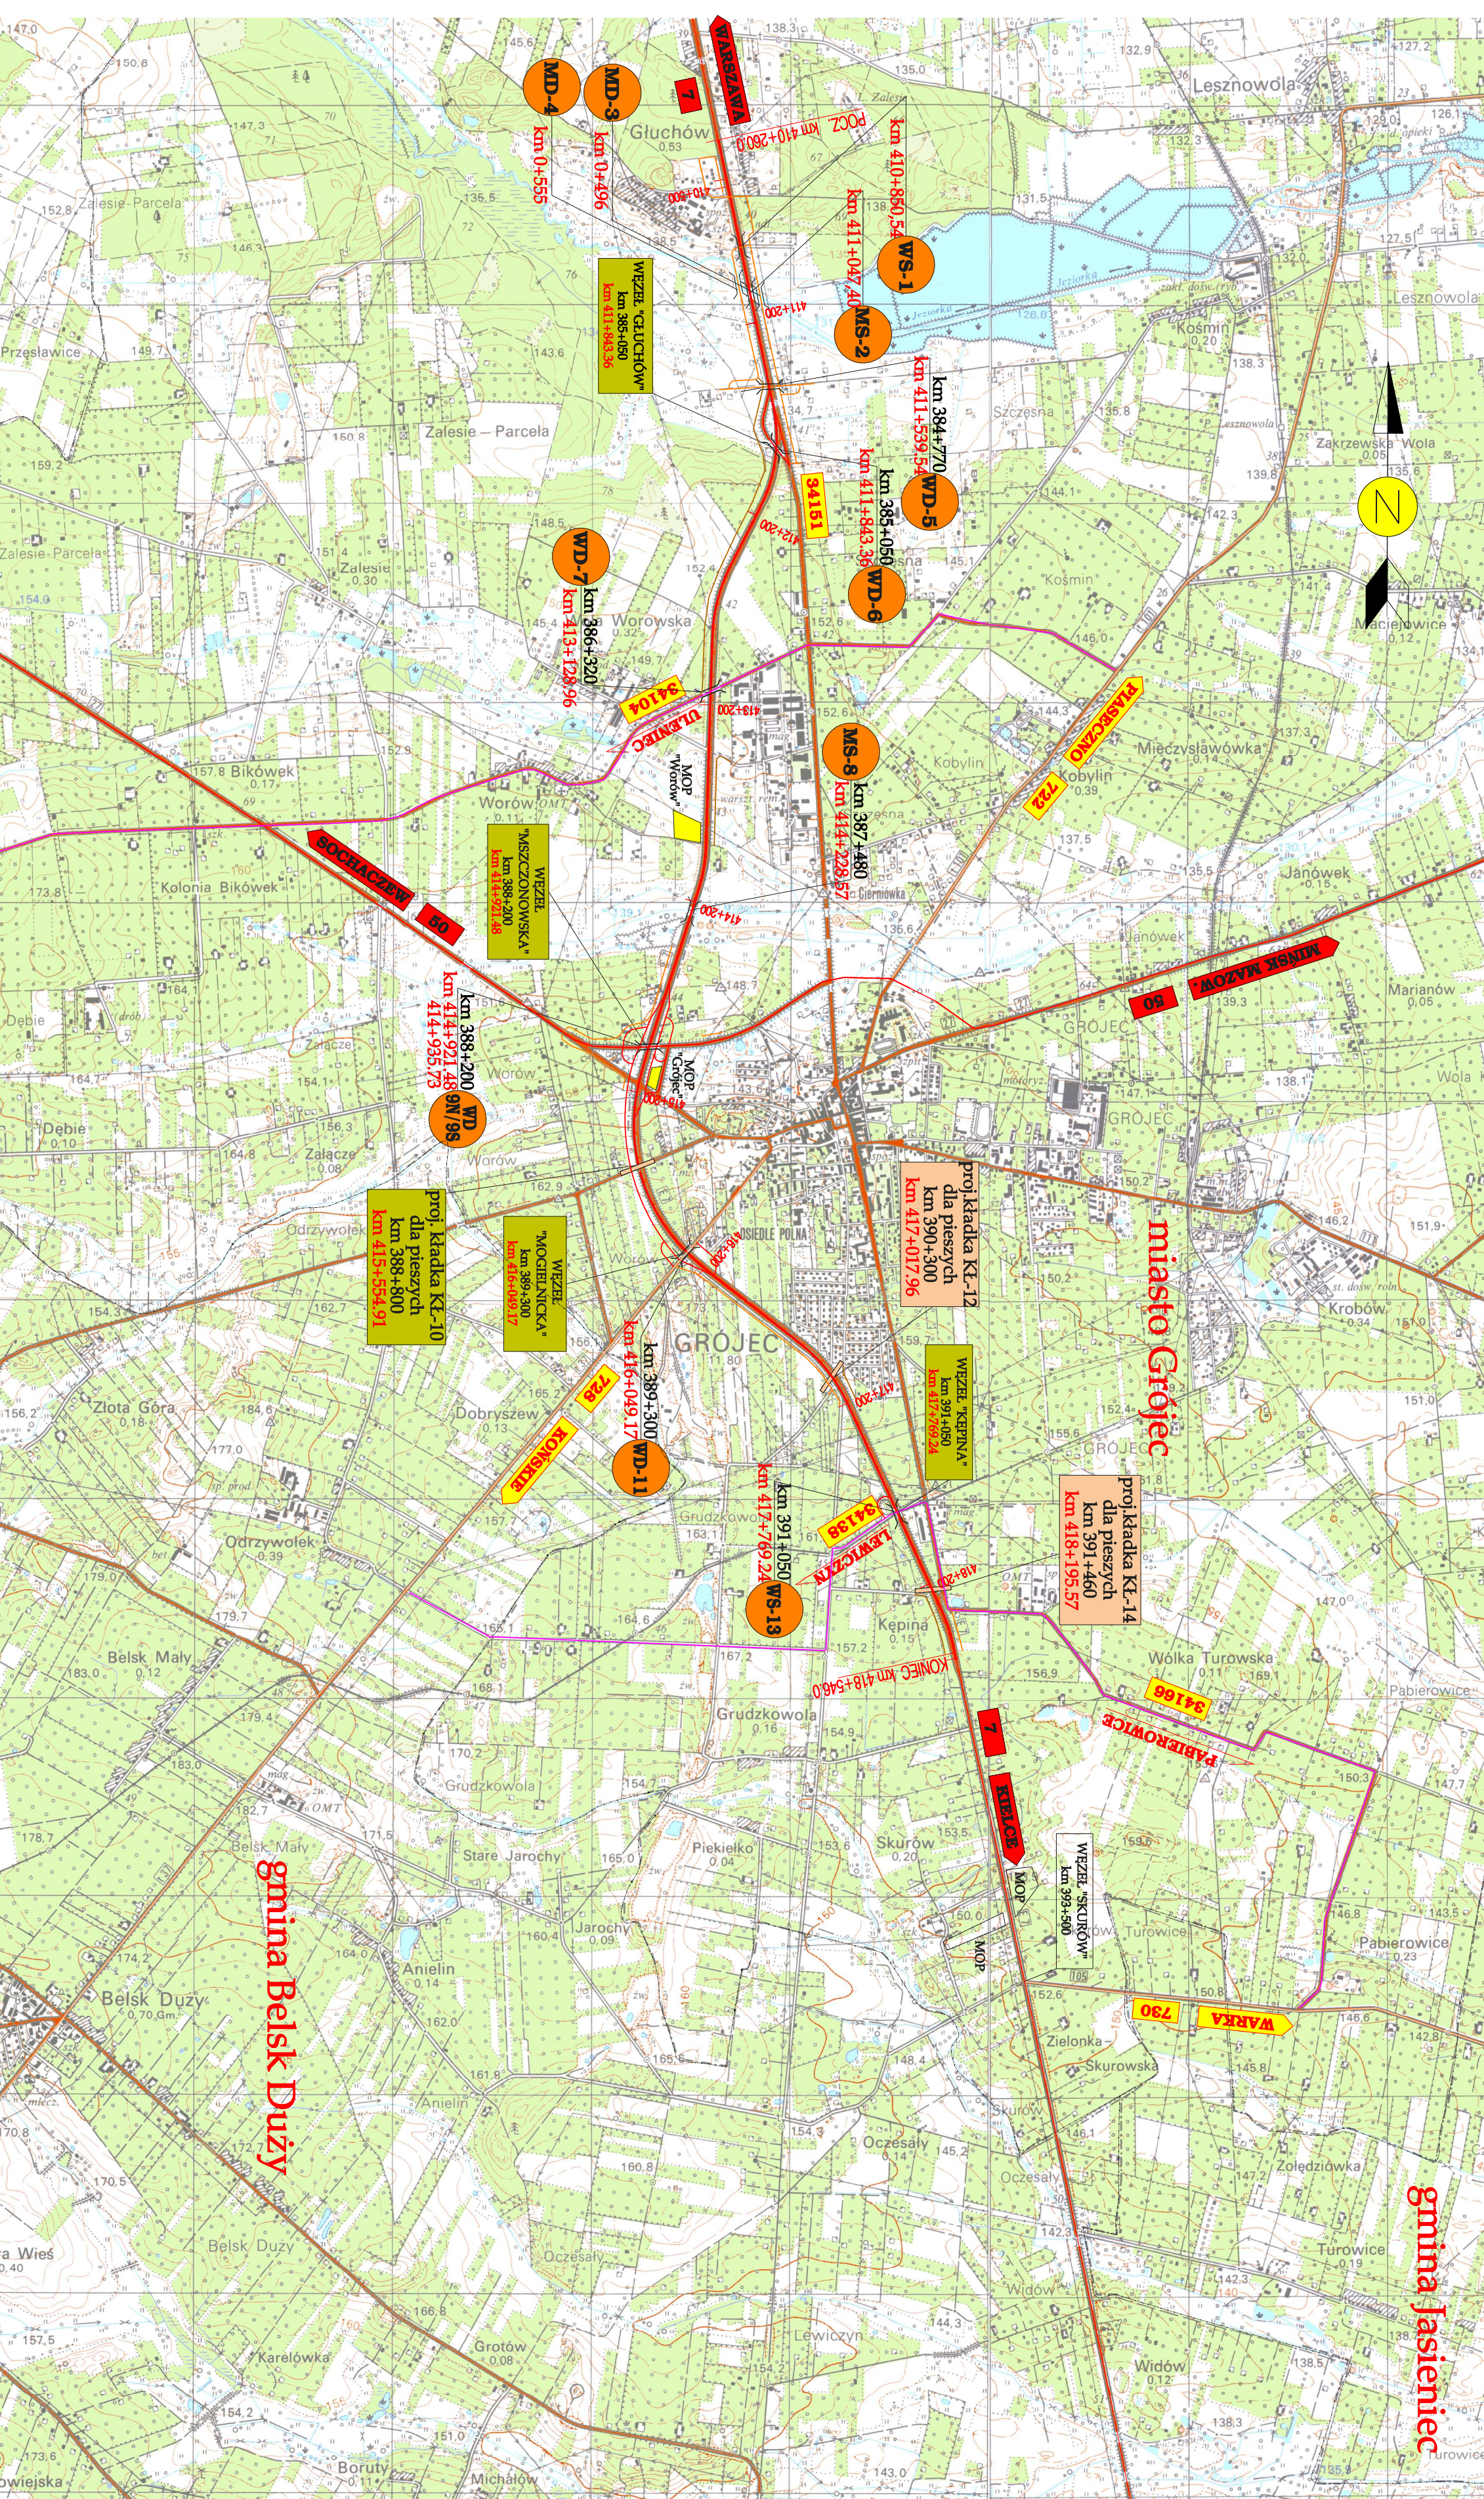


## OZNACZENIA

- ROZBUDOWYWANA OBWODNICA M. GROJEC
- MIEJSCE OBSŁUGI PODRÓŻNYCH
- WIADUKT DROGOWY NAD ROZBUDOWYWANĄ DROGĄ EKSPRESOWĄ
- WIADUKT DROGOWY W CIĄGU ROZBUDOWYWANÉJ DROGI EKSPRESOWÉJ
- MOST W CIĄGU ROZBUDOWYWANÉJ DROGI EKSPRESOWÉJ
- MOST W CIĄGU DROGI GMINNEJ
- KLADKA DLA PIESZYCH NAD ROZBUDOWYWANĄ DROGĄ EKSPRESOWĄ
- WIADUKT DROGOWY
- GRANICA MIAST I GMIN
- PROJEKTOWANE DROGI:
  - DROGI O NAWIERZCHNI ASFALTOWEJ SZER. 5,5 m
  - DROGI O NAWIERZCHNI ASFALTOWEJ SZER. 3,5m Z MIJANKAMI
- ISTNIEJĄCE DROGI:
  - 34104
  - 728
  - 60
- DROGI POWIATOWE
- DROGI WOJEWÓDZKIE
- DROGI KRAJOWE
- KILOMETRAŻ WG. KONSEPCIJ PROGRAMOWEJ Z LIPCA 2001
- KILOMETRAŻ ZINWENTARYZOWANY

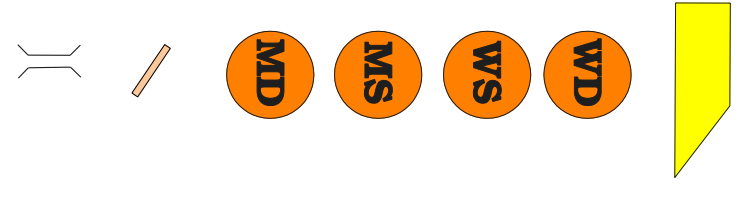

Kawka	Typ modyfikacji	Data	Indy i nazwisko

Investor / Zamawiacz  
**Generalna Dyrekcja Dróg Krajowych i Autostrad**  
 Oddział w Grojcu  
 ul. Mińska 25  
 03-808 Warszawa

Jednostka projektowa  
**TRANSPROJEKT - WARSZAWA Sp. z o.o.**  
 ul. Rydygiera 8 / 3A  
 01-793 Warszawa

Stanowisko  
**Projekt Wykonawczy**

Nr tomu  
**01**

Temat opracowania  
**ROBOTY DROGOWE**

Strona  
**01**

tytuł rysunku  
**PLAN ORIENTACYJNY**

Stanowisko	Imię i nazwisko	Nr upraw.	Podpis	Skala
Projektant	mgr inż. Tadeusz Kaslochowski	SI-831/96		1:25000
Opracował	mgr inż. Paweł Ciechanowicz			Data opracowania 07.2005 r.
Sprawdził	inż. Józef Bajlor	KBU-11/230/587/06		Nr. rys. 01 - 01
Kierownik Pracowni	mgr inż. Andrzej Steimaszek			Nr. egz.

Stanowisko	Osoba	Asystent	Strona	Nr. rysunku	Nr. egz.	Data		
DW	A	410+260	RW	00	01	01-01	00	TW