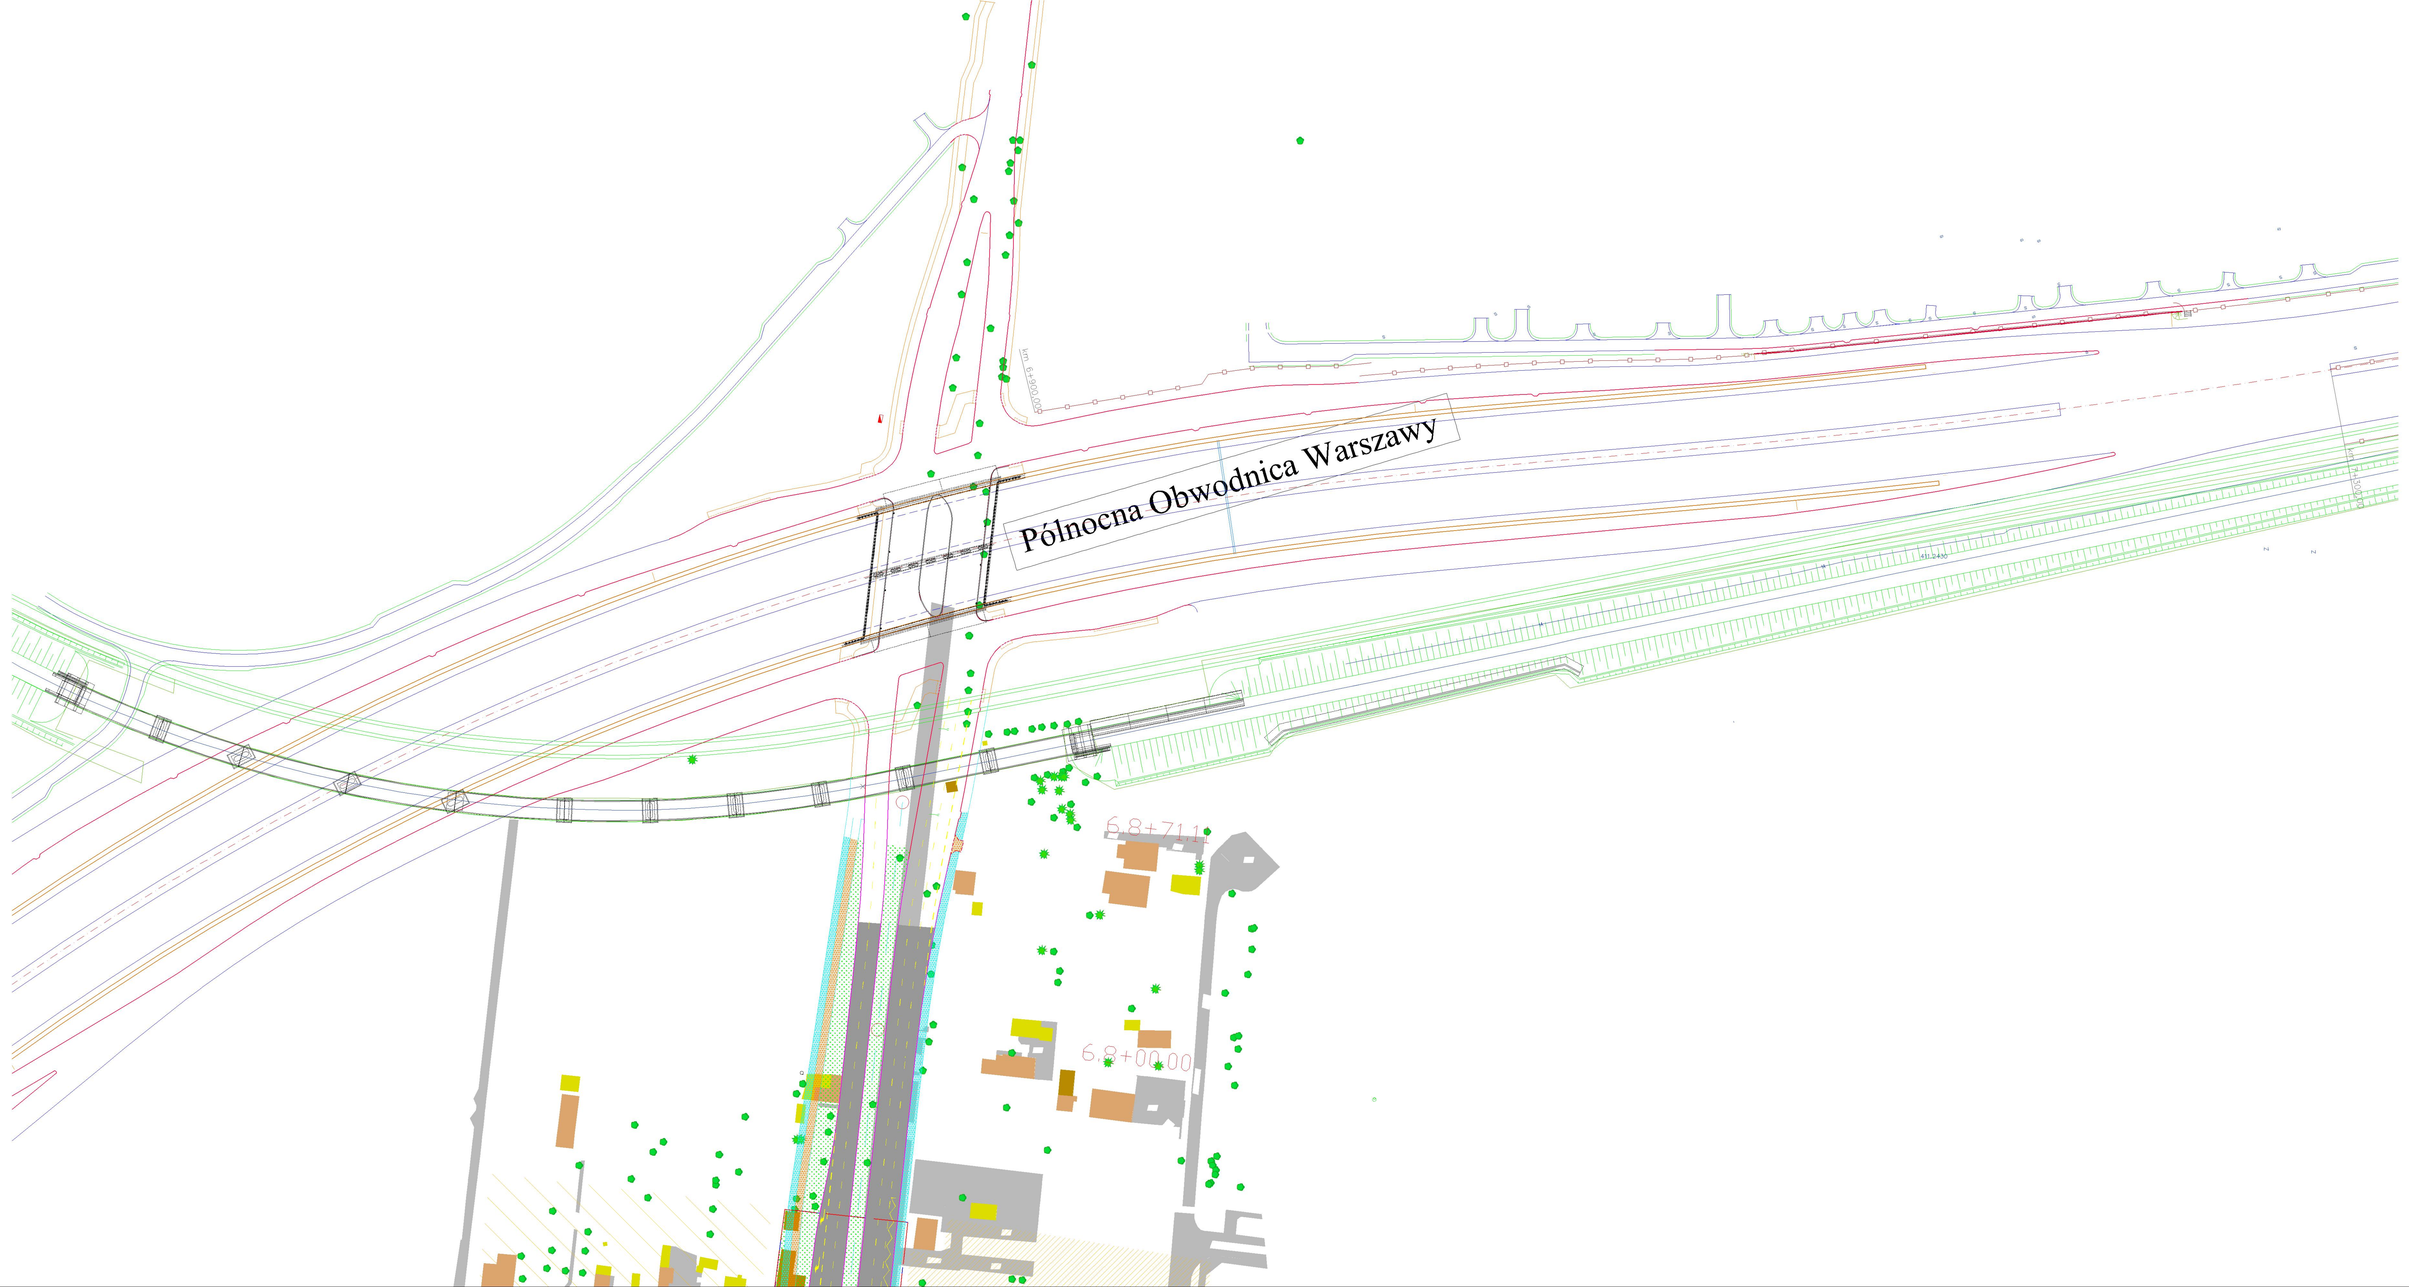
Północna Obwodnica Warszawy
km 6+900,00
6,8+711
6,8+00,00