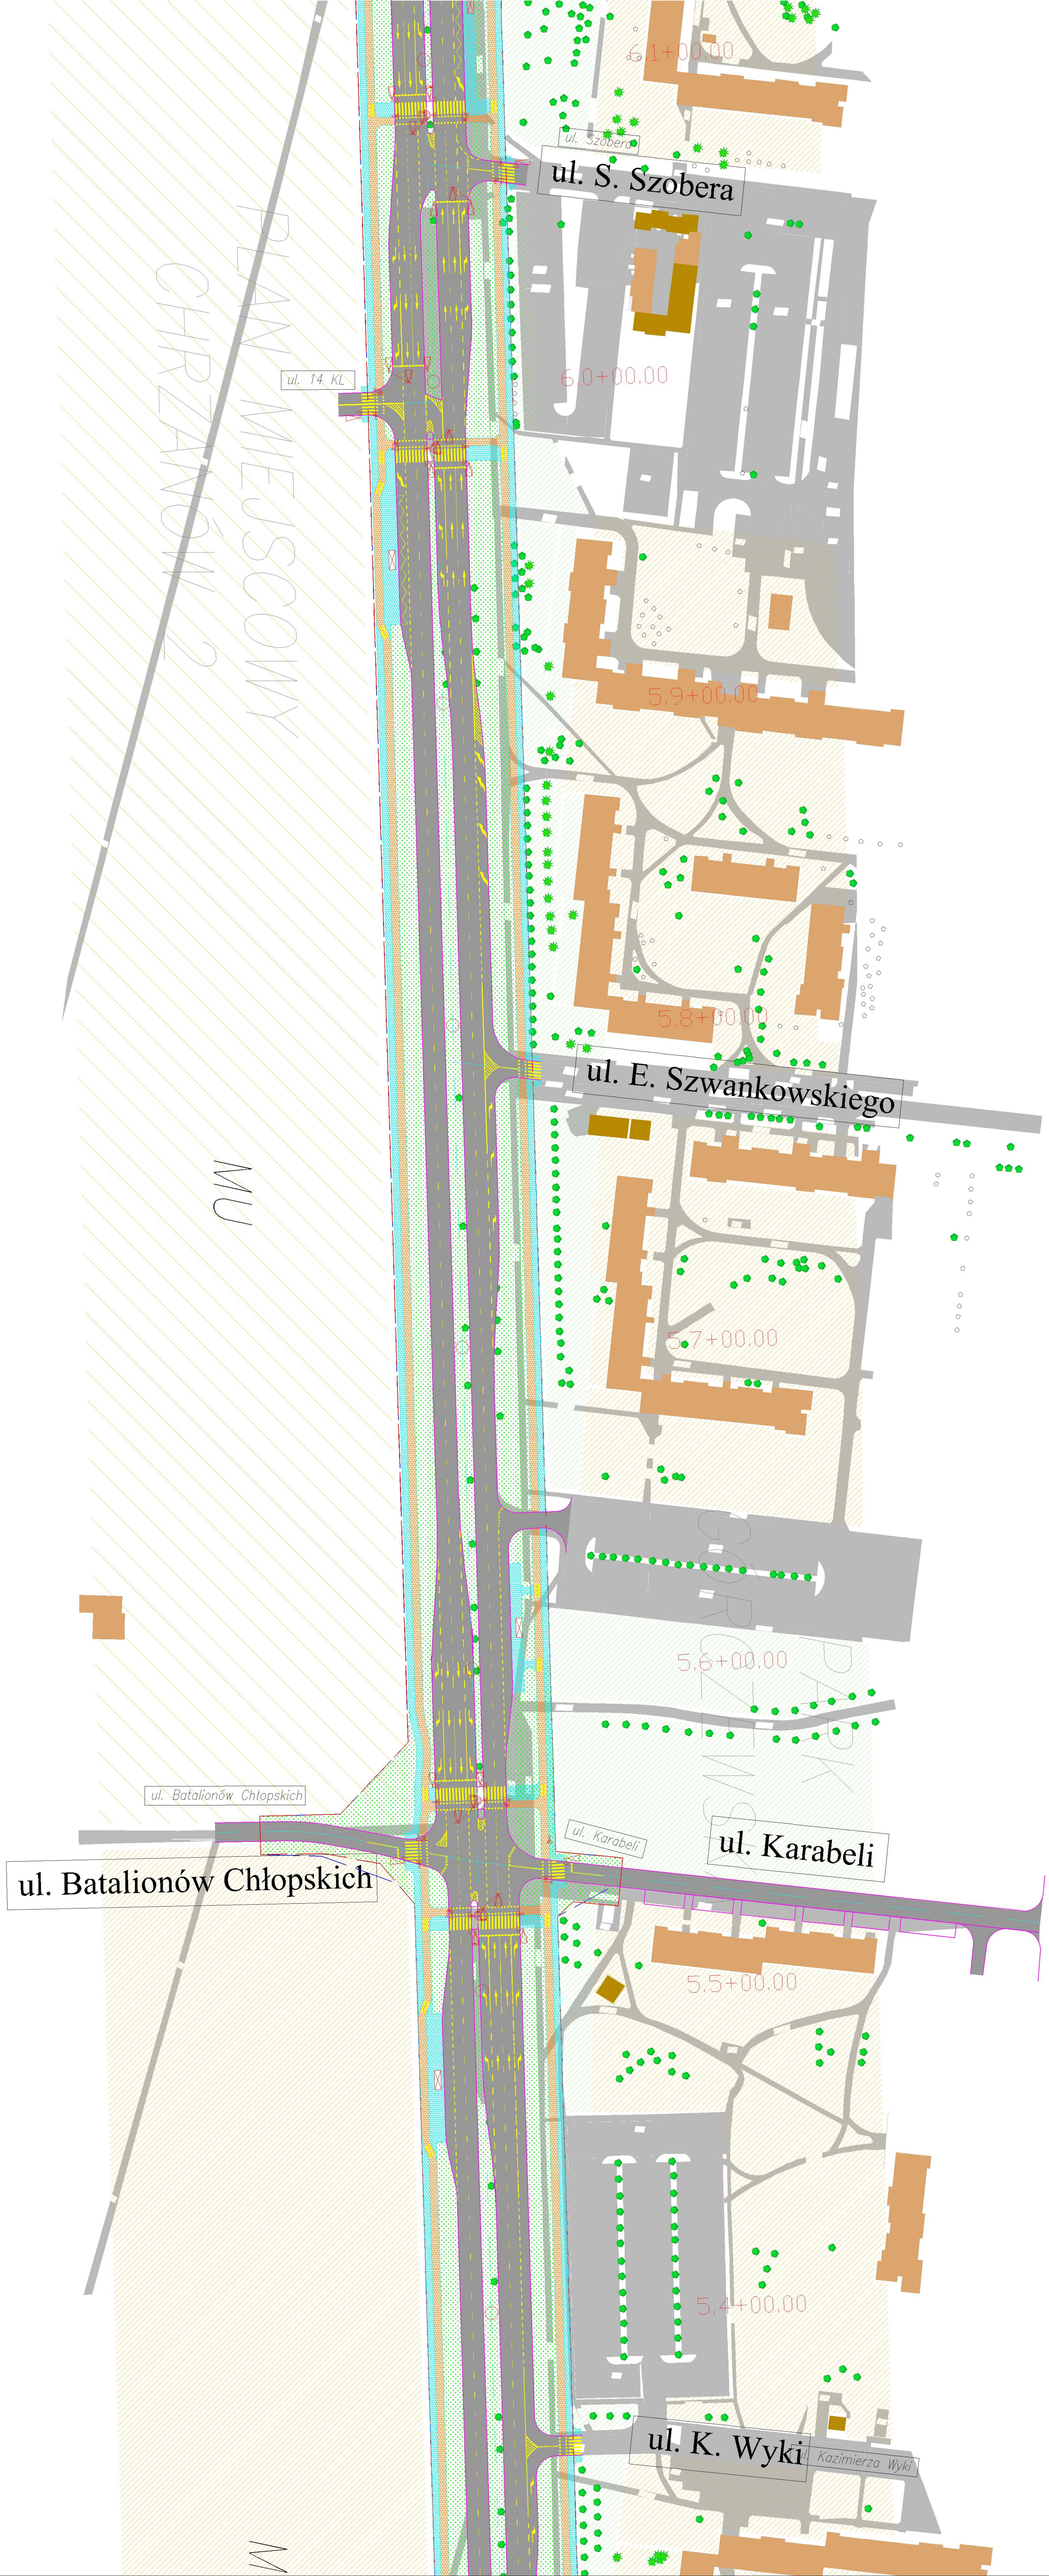
6.1+00.00
ul. Szobera
ul. S. Szobera
ul. 14 KL
6.0+00.00
5.9+00.00
5.8+00.00
ul. E. Szwankowskiego
5.7+00.00
5.6+00.00
ul. Batalionów Chłopskich
ul. Karabeli
ul. Batalionów Chłopskich
ul. Karabeli
5.5+00.00
5.4+00.00
ul. K. Wyki
Kazimierza Wyki
MU