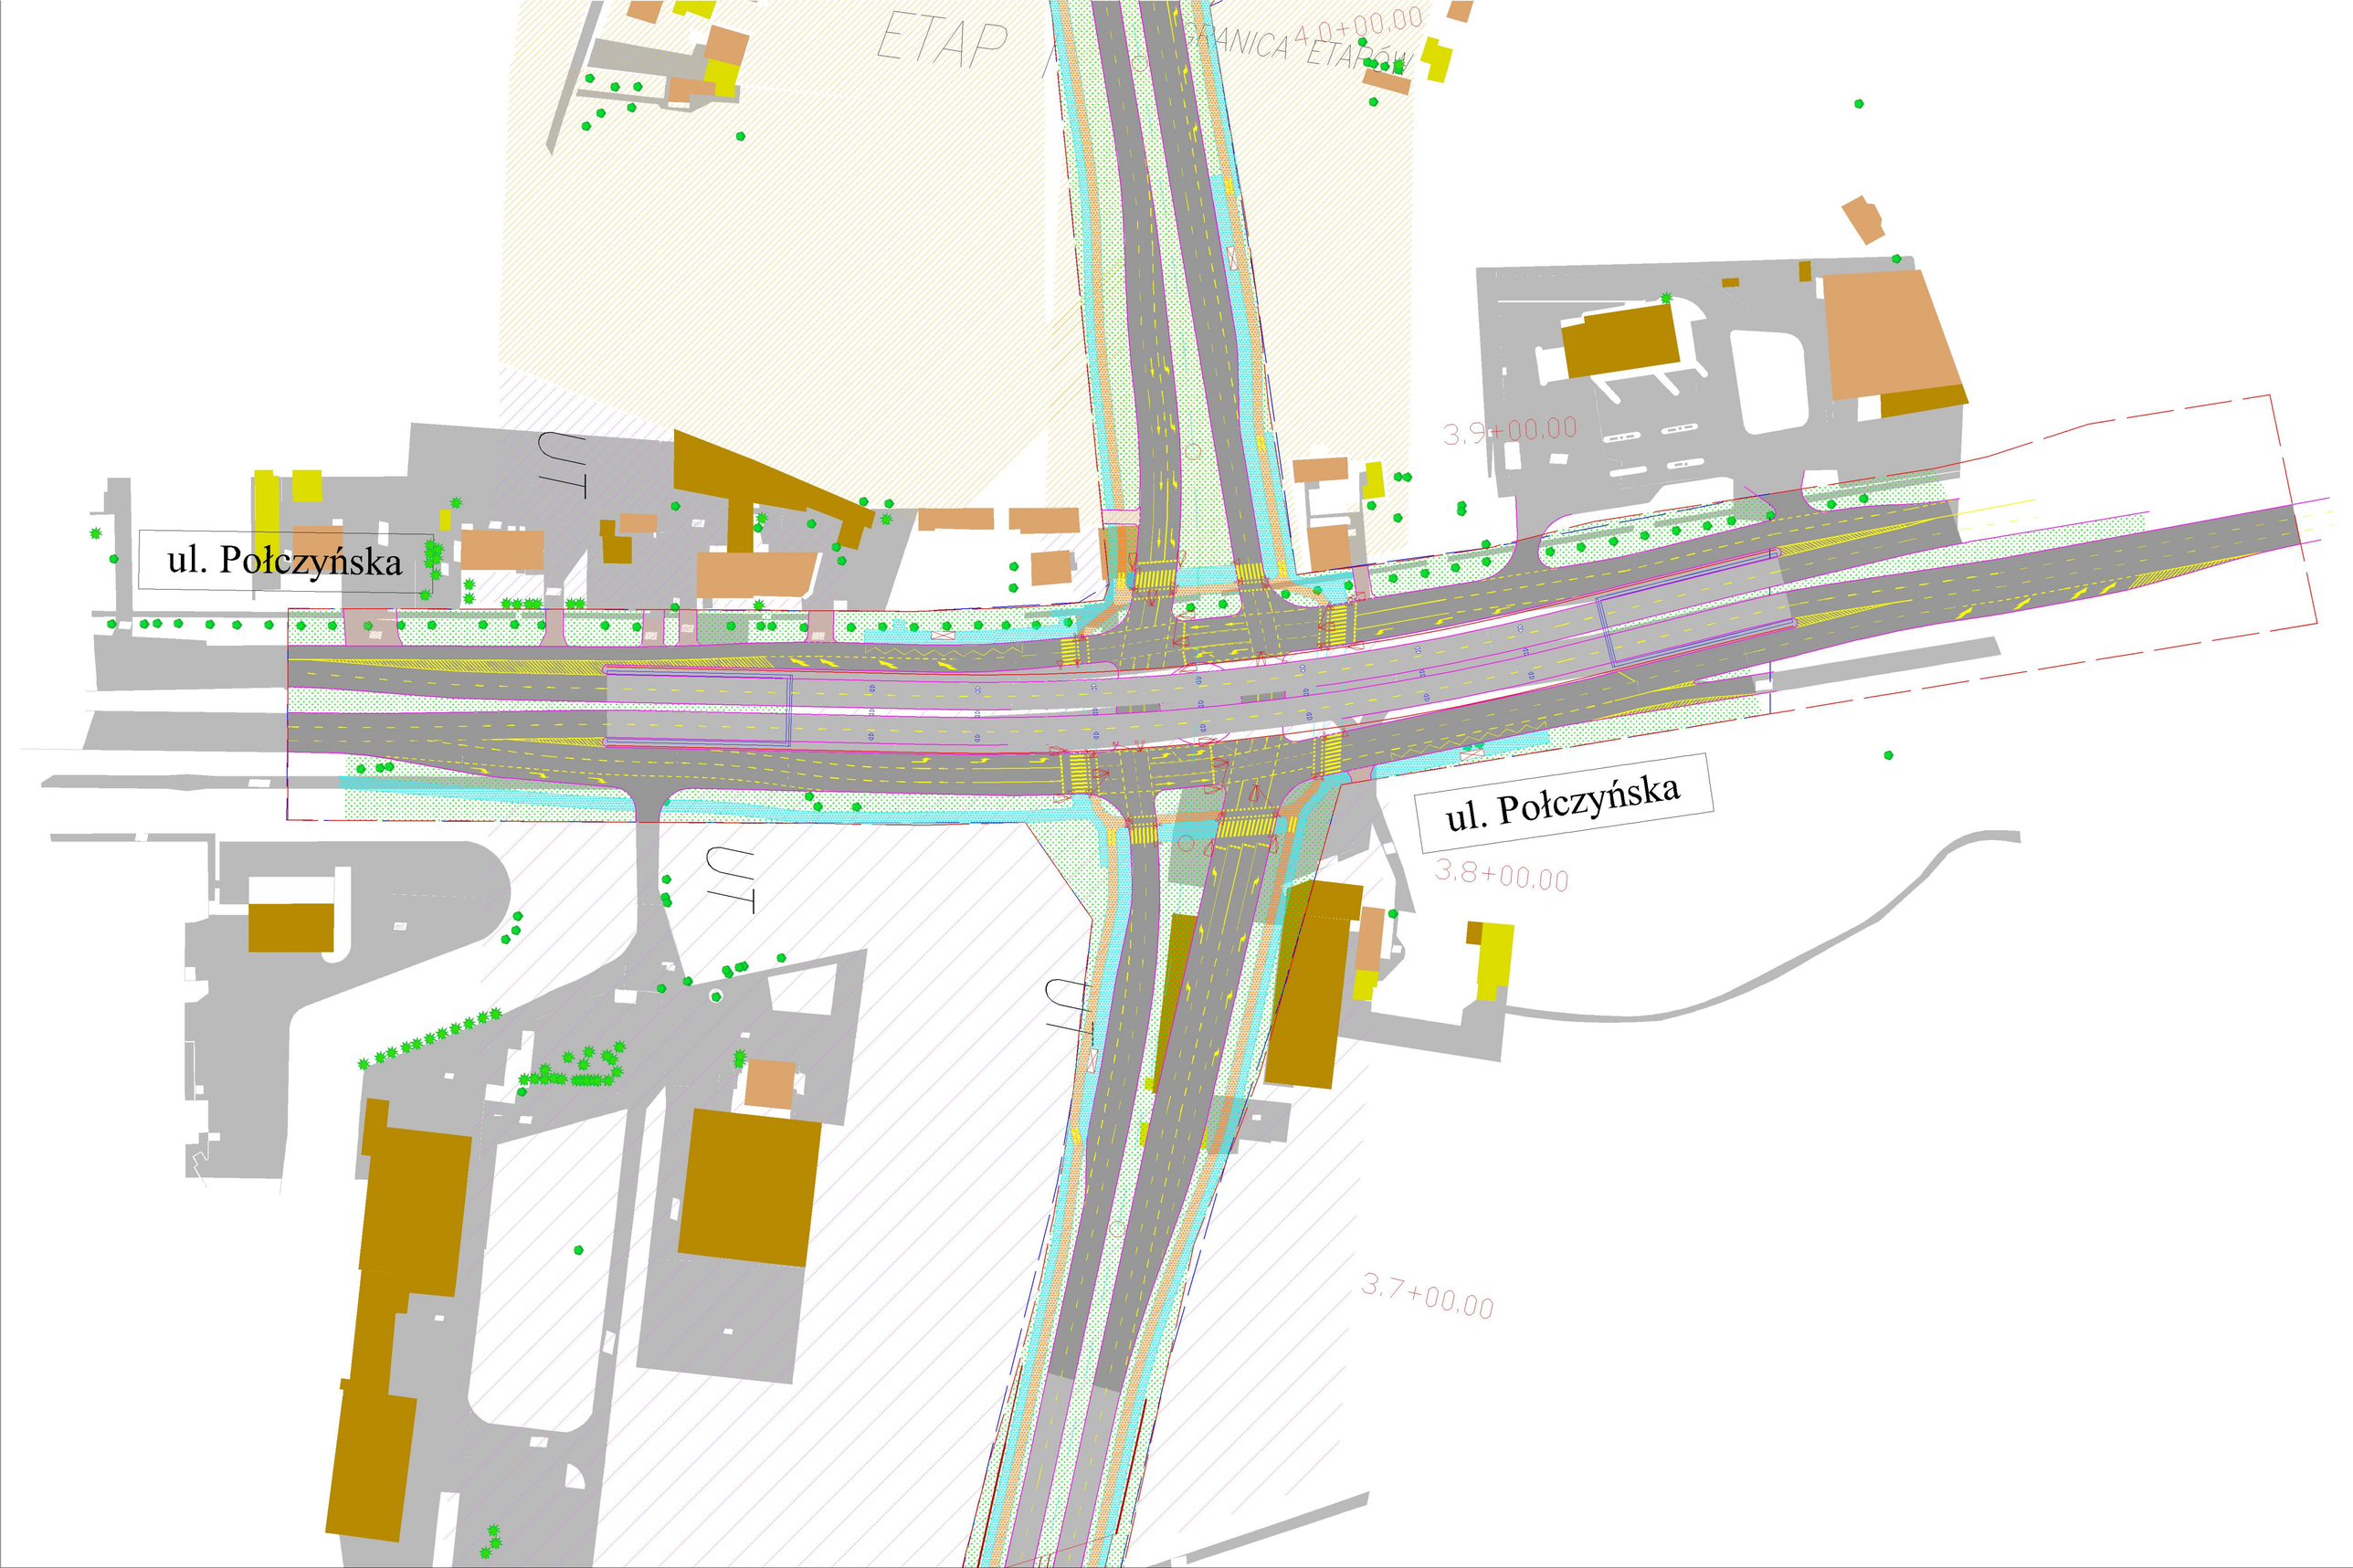
ETAP
GRANICA ETAPÓW
4.0+00.00
3.9+00.00
3.8+00.00
3.7+00.00
ul. Połczyńska
ul. Połczyńska
UT
UT
UT