



WD-1 - Rysunek ogólny
1:250

WIDOK Z BOKU

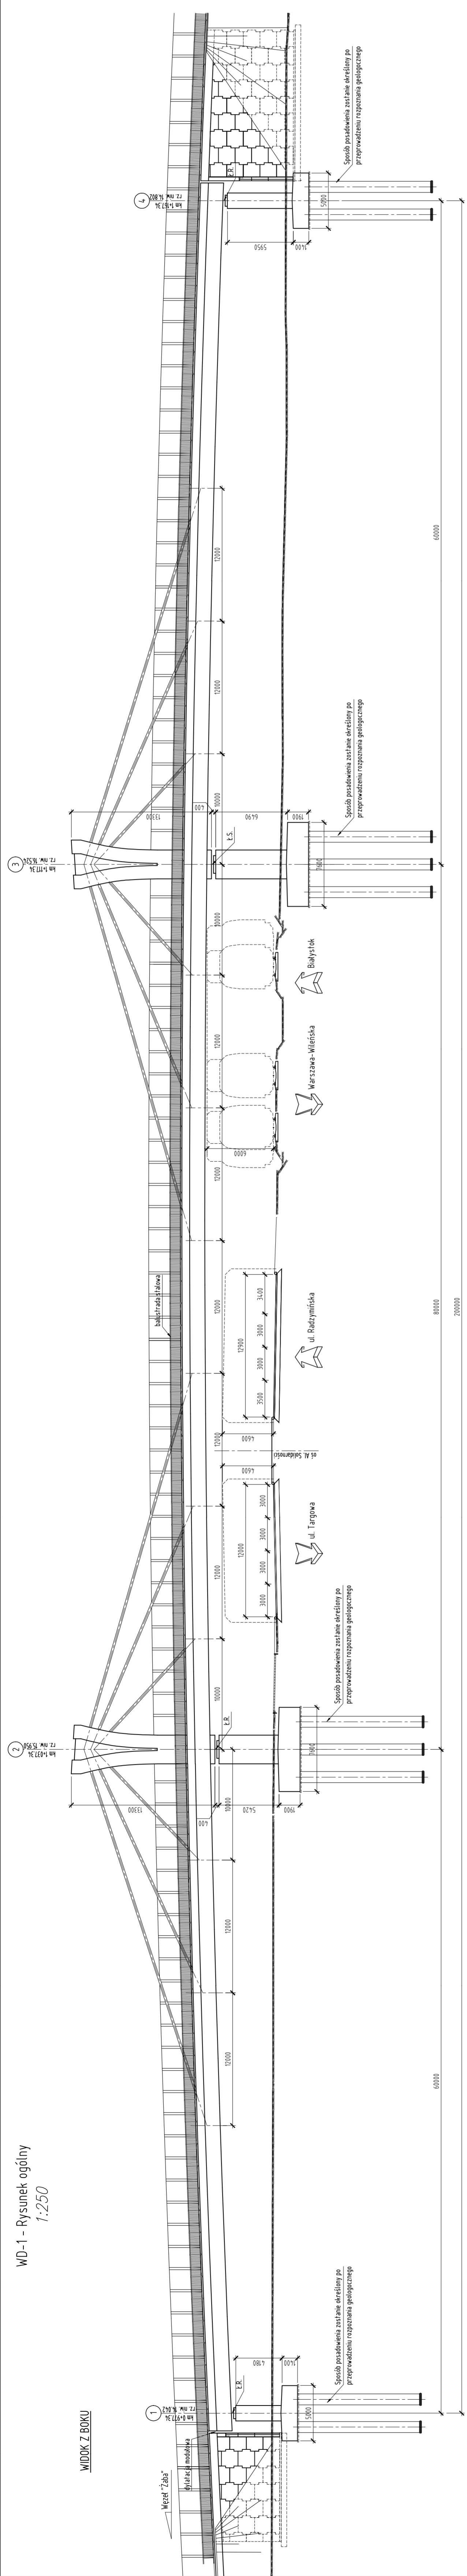

WIDOK Z GÓRY

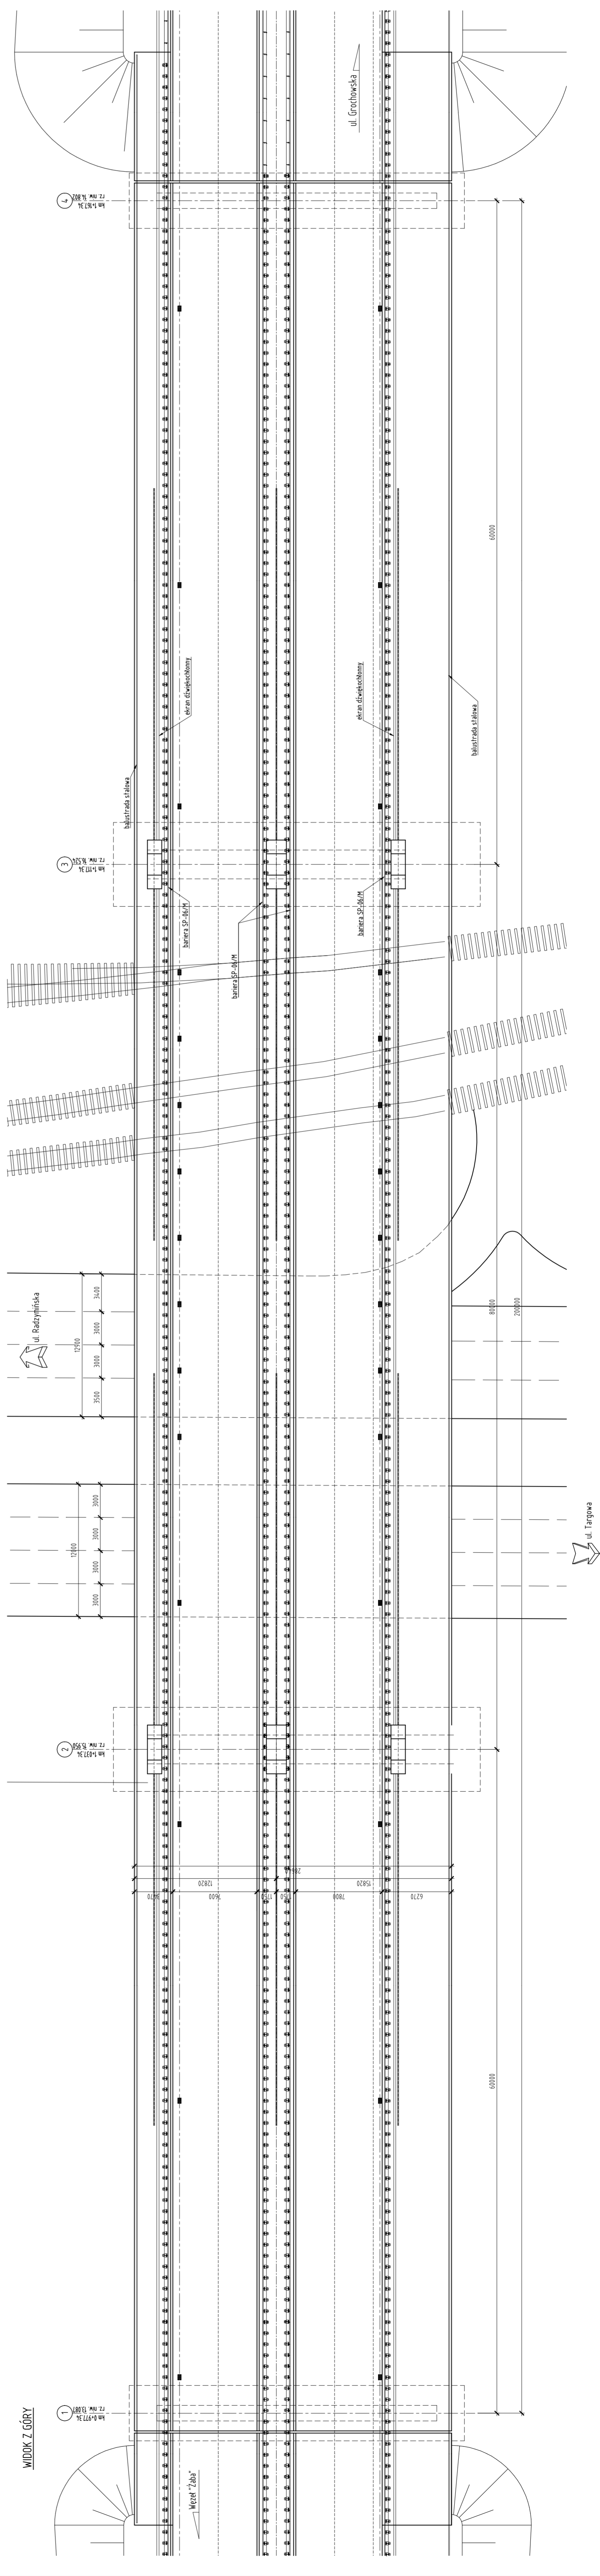

		TRANSPROJEKT GDAŃSKI sp. z o.o. PROJEKT KONCEPCYJNY BUDOWA ULICY TYSIĄCLECIA NA ODCINKU OD WĘZŁA ZABA DO UL. GROCHOWSKIEJ W WARSZAWIE	
		Nazwa i adres obiektu:	Nr egz.:
Tytuł rysunku:	Rysunek ogólny - Wariant I	Skala:	1:250
Imię i nazwisko mgr. inż. Ewa KORDEK	Nr uprawnień 4028/GD/89	Projektant:	Nr rys.: I-10
Specjalność konstrukcyjno-inżynierska	Nr prof.: XII 2008	Sprawdzający: mgr. inż. Wiesław ZAWADA	Nr ark.:
Data:	XII 2008	Konstrukcyjno-budowlana	Nr prof.:
Podpis:		Data:	XII 2008
Plik:	30.01.2008	Nazwa:	30.01.2008