


UL. PRĄDZYŃSKIEGO odc. ul. Bryłowska - ul. Sowińskiego

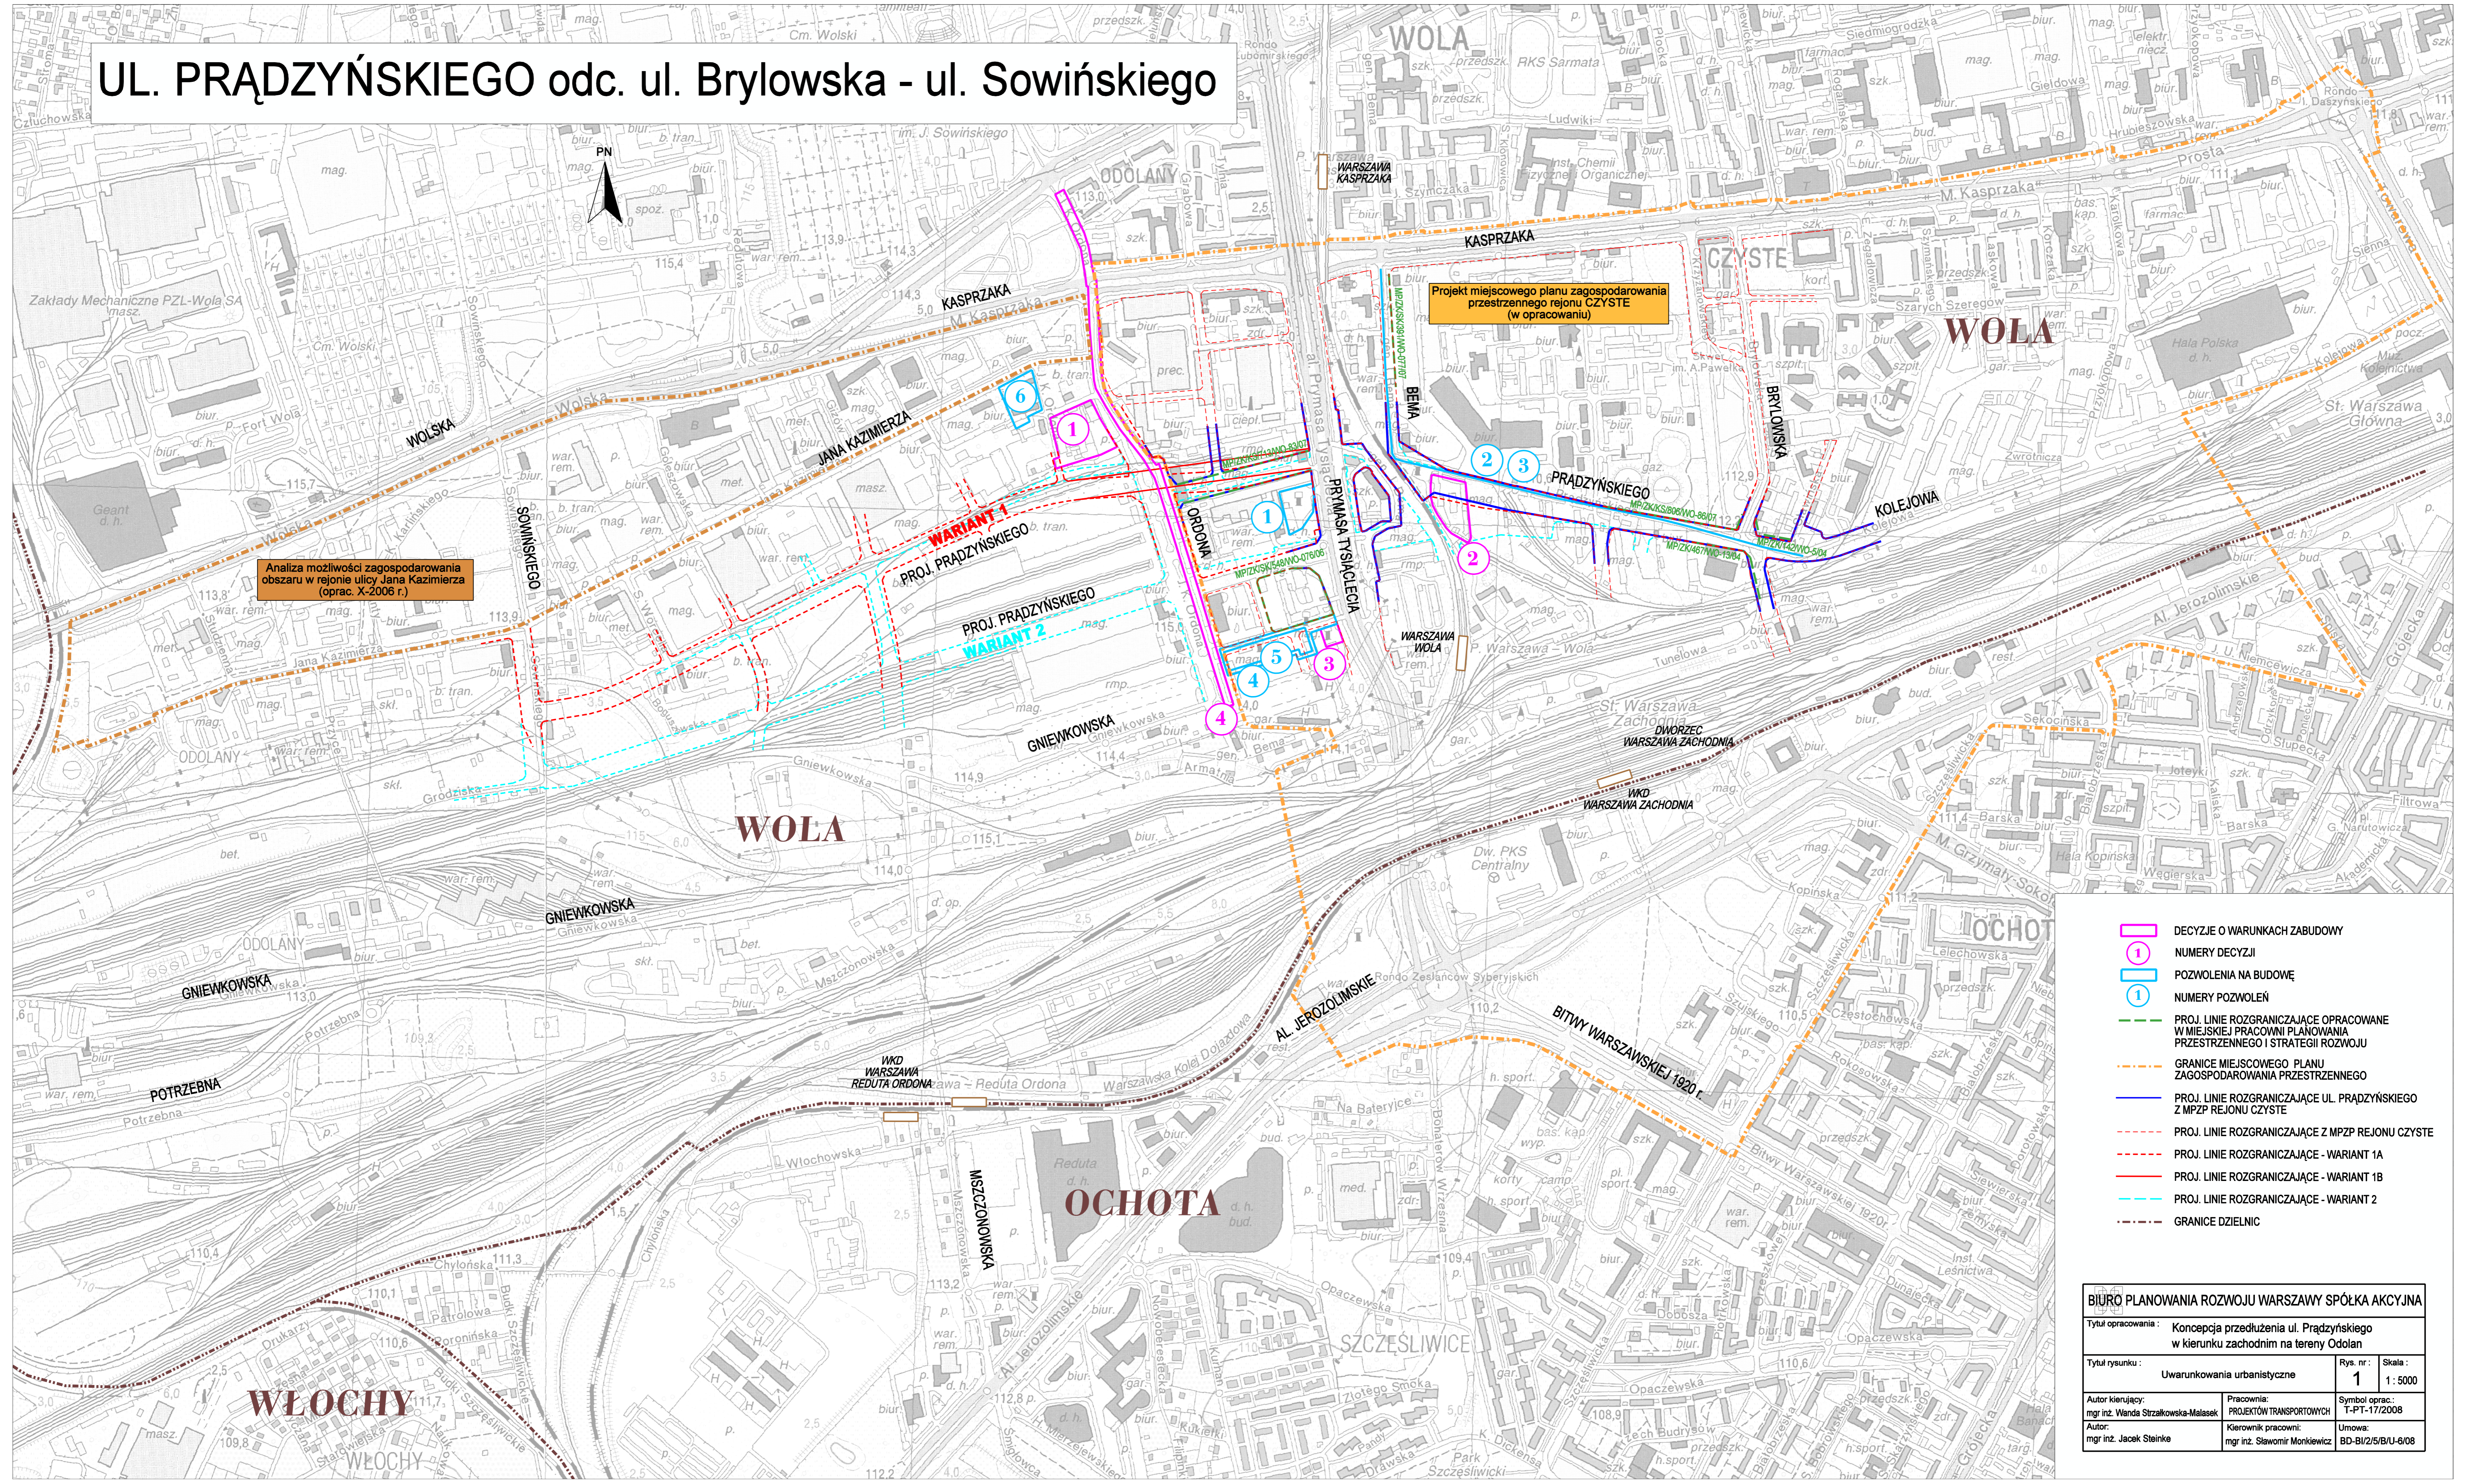

Analiza możliwości zagospodarowania obszaru w rejonie ulicy Jana Kazimierza (oprac. X-2006 r.)

Projekt miejscowego planu zagospodarowania przestrzennego rejonu CZYSTE (w opracowaniu)

- DECYZJE O WARUNKACH ZABUDOWY
- 1 NUMERY DECYZJI
- 1 POZWOLENIA NA BUDOWĘ
- 1 NUMERY POZWOLEŃ
- PROJ. LINIE ROZGRANICZAJĄCE OPRACOWANE W MIEJSKIEJ PRACOWNI PLANOWANIA PRZESTRZENNEGO I STRATEGII ROZWOJU
- GRANICE MIEJSCEGO PLANU ZAGOSPODAROWANIA PRZESTRZENNEGO
- PROJ. LINIE ROZGRANICZAJĄCE UL. PRĄDZYŃSKIEGO Z MPZP REJONU CZYSTE
- PROJ. LINIE ROZGRANICZAJĄCE Z MPZP REJONU CZYSTE
- PROJ. LINIE ROZGRANICZAJĄCE - WARIANT 1A
- PROJ. LINIE ROZGRANICZAJĄCE - WARIANT 1B
- PROJ. LINIE ROZGRANICZAJĄCE - WARIANT 2
- GRANICE DZIELNIC

BIURO PLANOWANIA ROZWOJU WARSZAWY SPÓŁKA AKCYJNA		
Tytuł opracowania: Koncepcja przedłużenia ul. Prądzyńskiego w kierunku zachodnim na tereny Odolan		
Tytuł rysunku: Uwarunkowania urbanistyczne	Rys. nr: 1	Skala: 1:5000
Autor i autorzy: mgr inż. Wanda Strzałkowska-Malasek	Pracownia: PROJEKTÓW TRANSPORTOWYCH	Symbol oprac.: T-PT-17/2008
Autor: mgr inż. Jacek Steinke	Kierownik pracowni: mgr inż. Sławomir Monkiewicz	Umowa: BD-BI/25/B/U-6/08