


# UL. PRĄDZYŃSKIEGO odc. ul. Bryłowska - ul. Sowińskiego

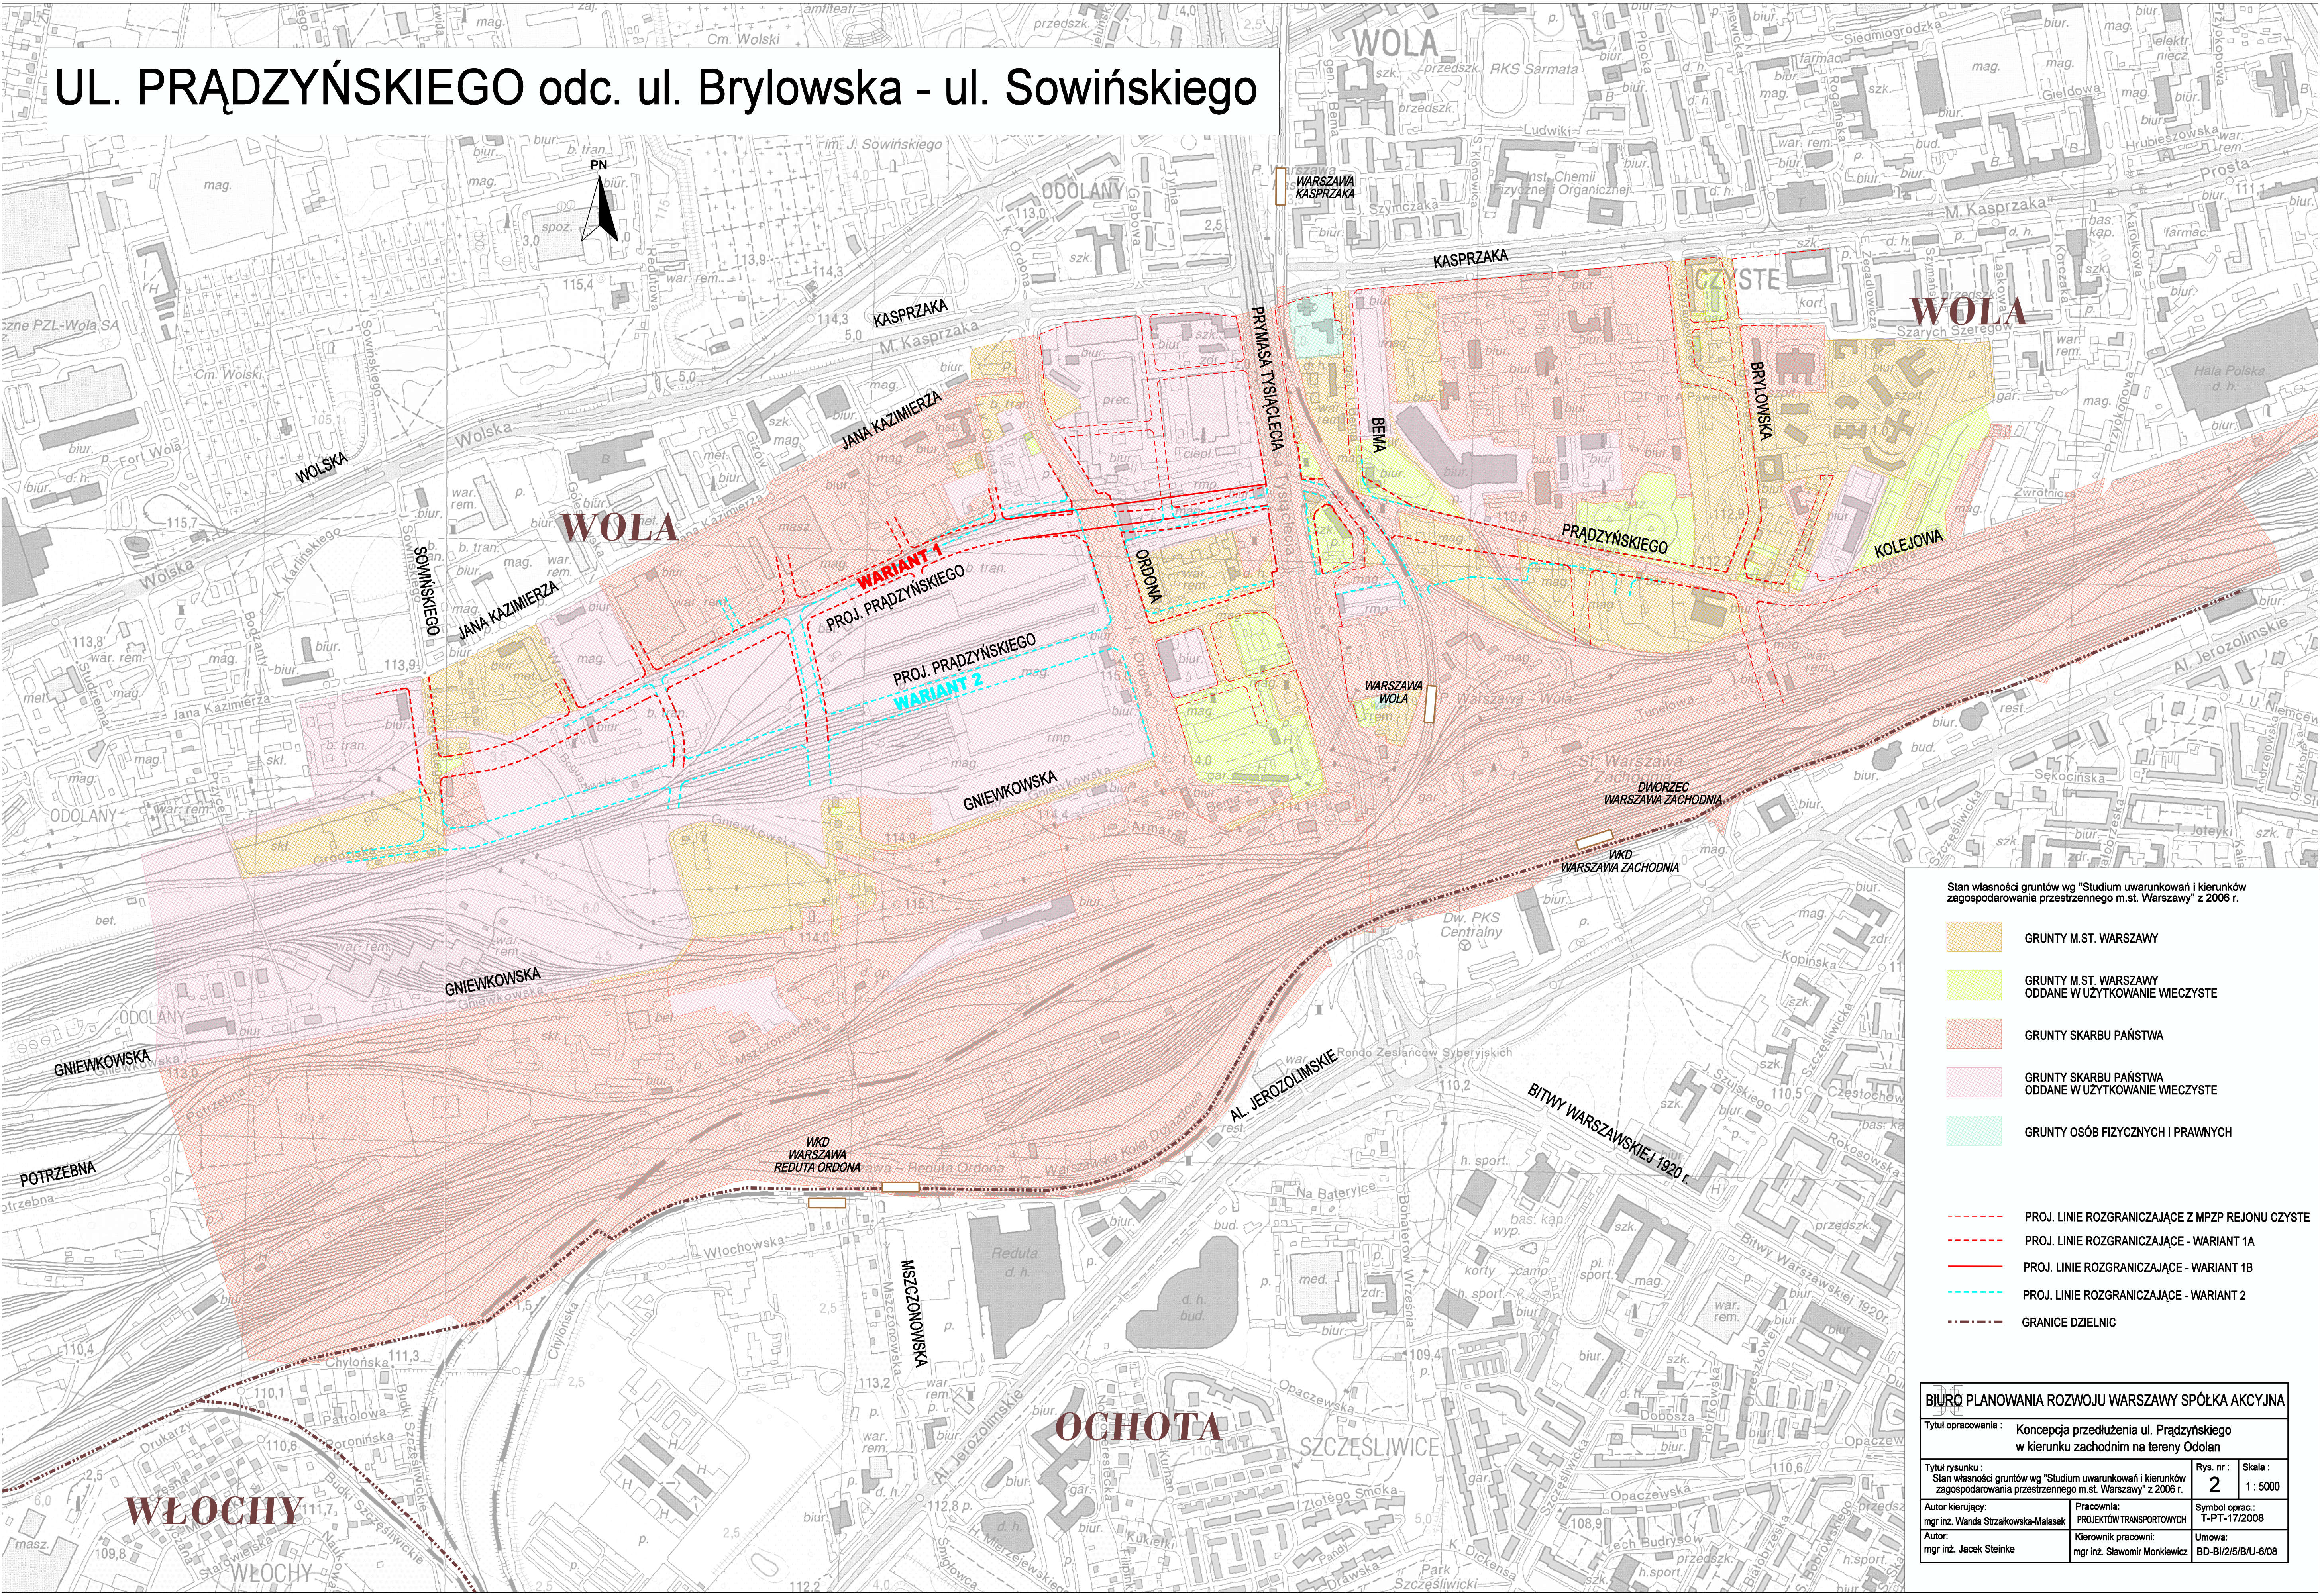

- Stan własności gruntów wg "Studium uwarunkowań i kierunków zagospodarowania przestrzennego m. st. Warszawy" z 2006 r.
- GRUNTY M.ST. WARSZAWY
  - GRUNTY M.ST. WARSZAWY ODDANE W UŻYTKOWANIE WECZYSTE
  - GRUNTY SKARBU PAŃSTWA
  - GRUNTY SKARBU PAŃSTWA ODDANE W UŻYTKOWANIE WECZYSTE
  - GRUNTY OSÓB FIZYCZNYCH I PRAWNYCH
  - PROJ. LINIE ROZGRANICZAJĄCE Z MPZP REJONU CZYSTE
  - PROJ. LINIE ROZGRANICZAJĄCE - WARIANT 1A
  - PROJ. LINIE ROZGRANICZAJĄCE - WARIANT 1B
  - PROJ. LINIE ROZGRANICZAJĄCE - WARIANT 2
  - GRANICE DZIELNIC

<b>BIURO PLANOWANIA ROZWOJU WARSZAWY SPÓŁKA AKCYJNA</b>			
Tytuł opracowania: <b>Koncepcja przedłużenia ul. Prądyńskiego w kierunku zachodnim na tereny Odolan</b>			
Tytuł rysunku: Stan własności gruntów wg "Studium uwarunkowań i kierunków zagospodarowania przestrzennego m. st. Warszawy" z 2006 r.	Rys. nr: <b>2</b>	Skala: <b>1:5000</b>	
Autor kierujący: mgr inż. Wanda Strzałkowska-Malasek	PROJEKTOWI TRANSPORTOWYCH	Symbol oprac.: T-PT-17/2008	
Autor: mgr inż. Jacek Steinke	Kierownik pracowni: mgr inż. Sławomir Monkiewicz	Umowa: BD-BI/2/5/BU-6/08	