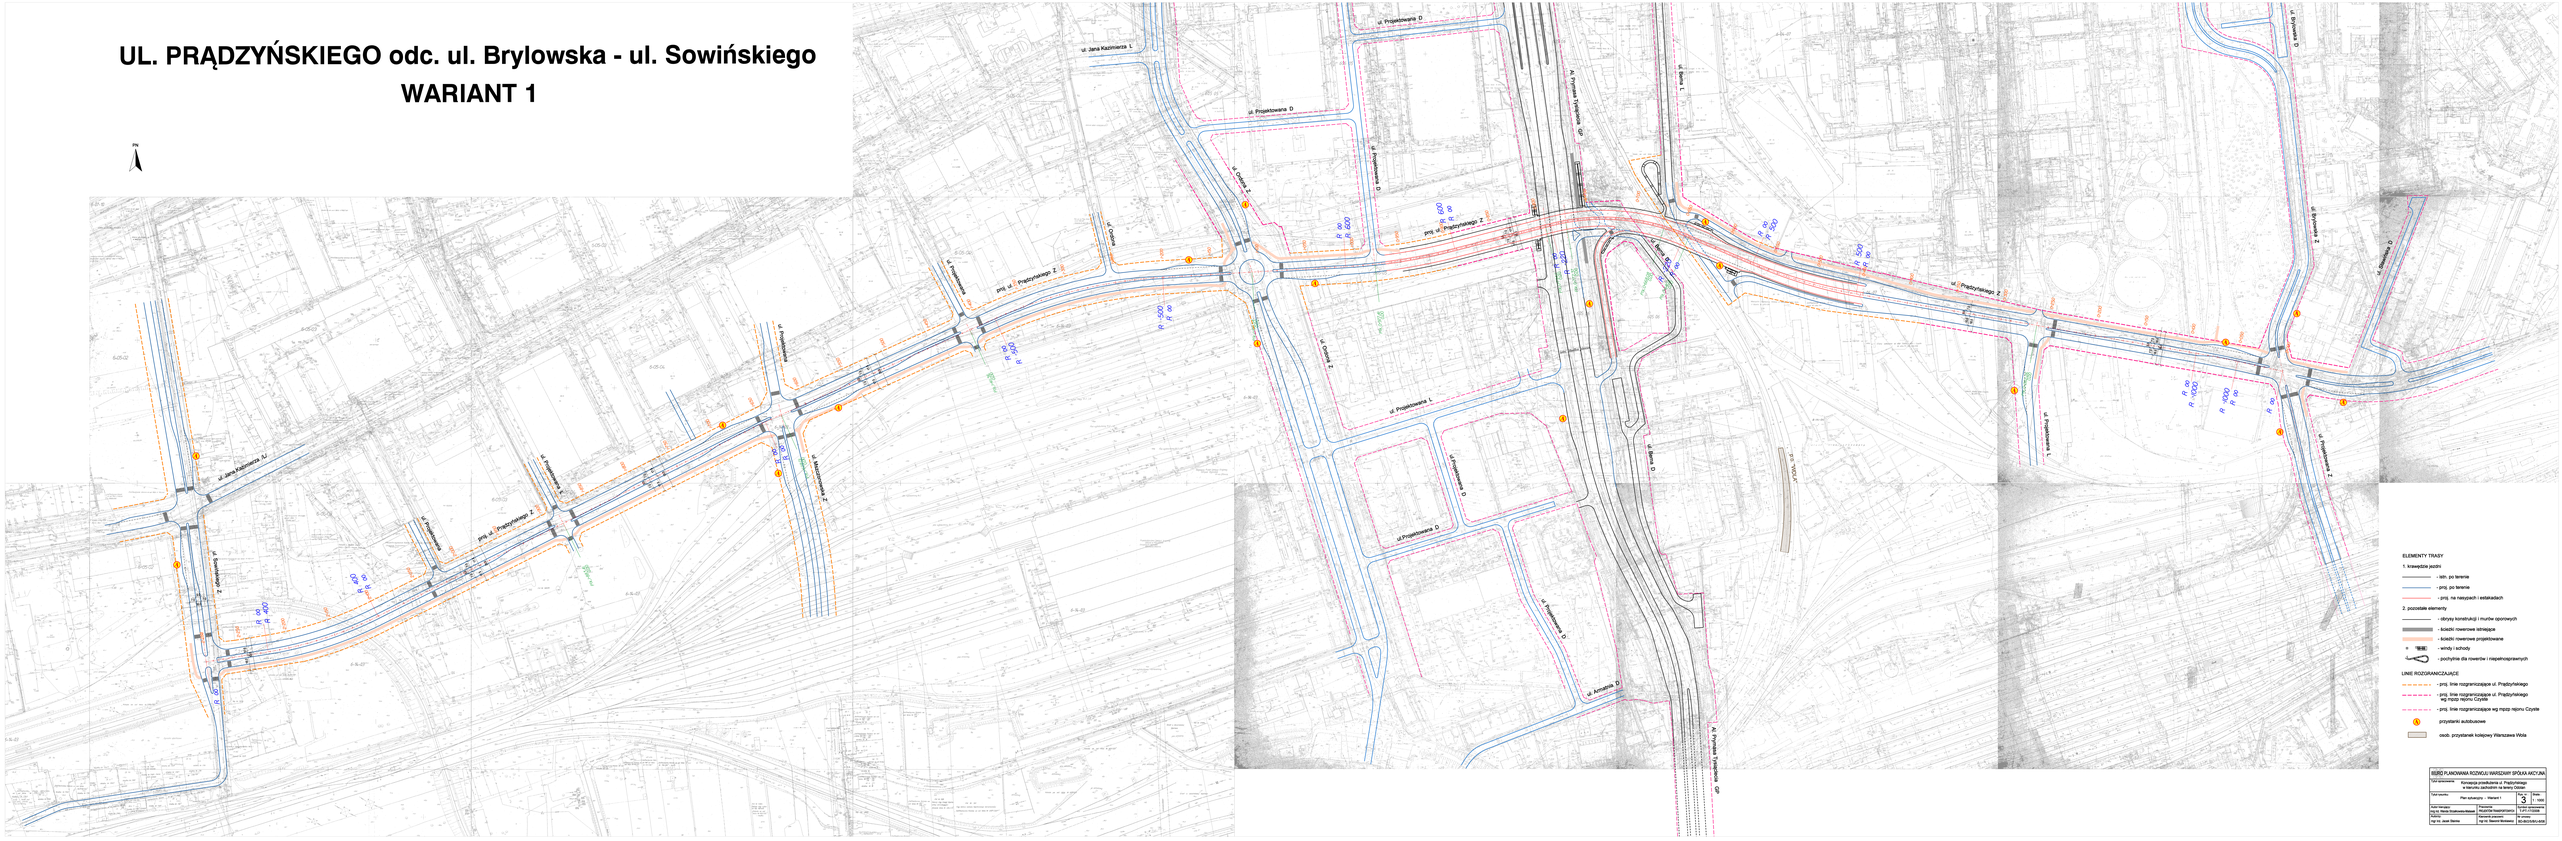UL. PRĄDZYŃSKIEGO odc. ul. Brylowska - ul. Sowińskiego
WARIANT 1