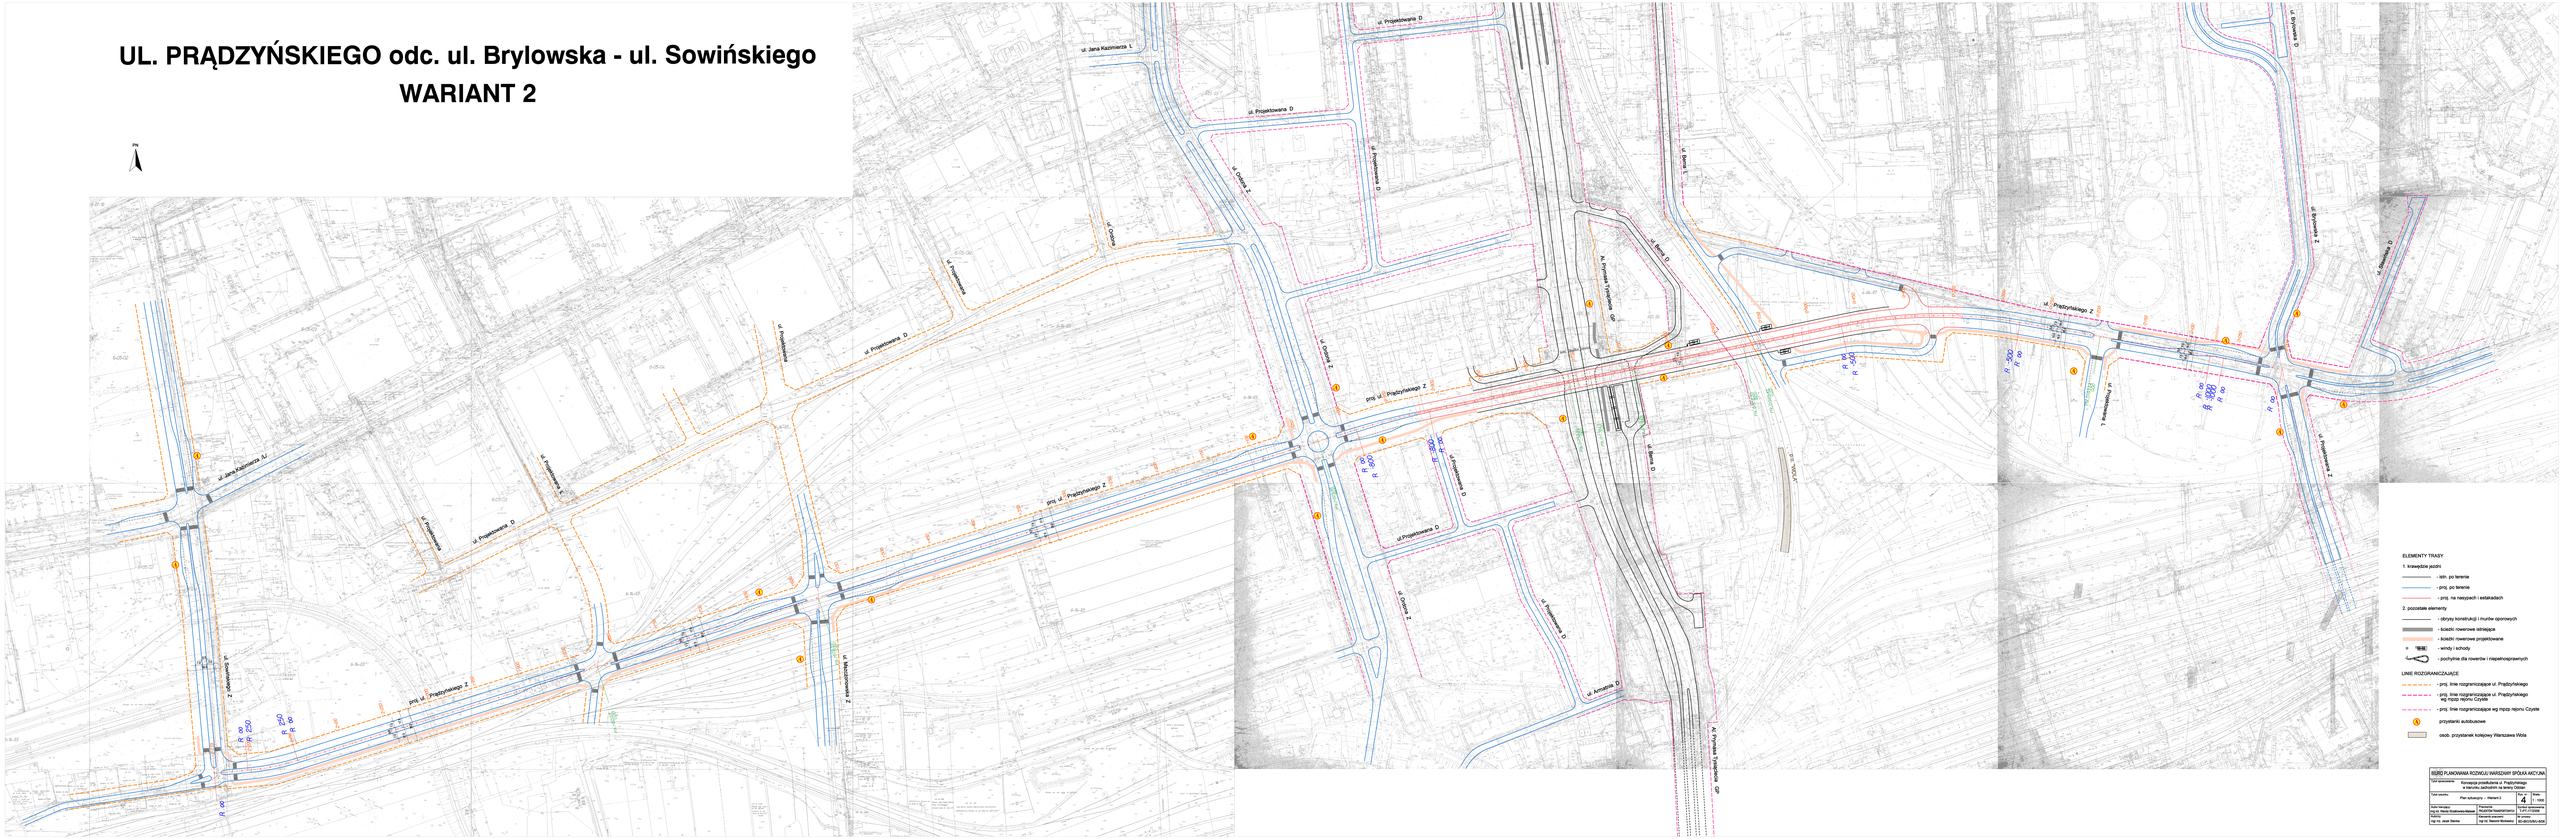# UL. PRĄDZYŃSKIEGO odc. ul. Brylowska - ul. Sowińskiego
# WARIANT 2