


UL. PRĄDZYŃSKIEGO odc. ul. Brylowska - ul. Sowińskiego

WARIANT 1

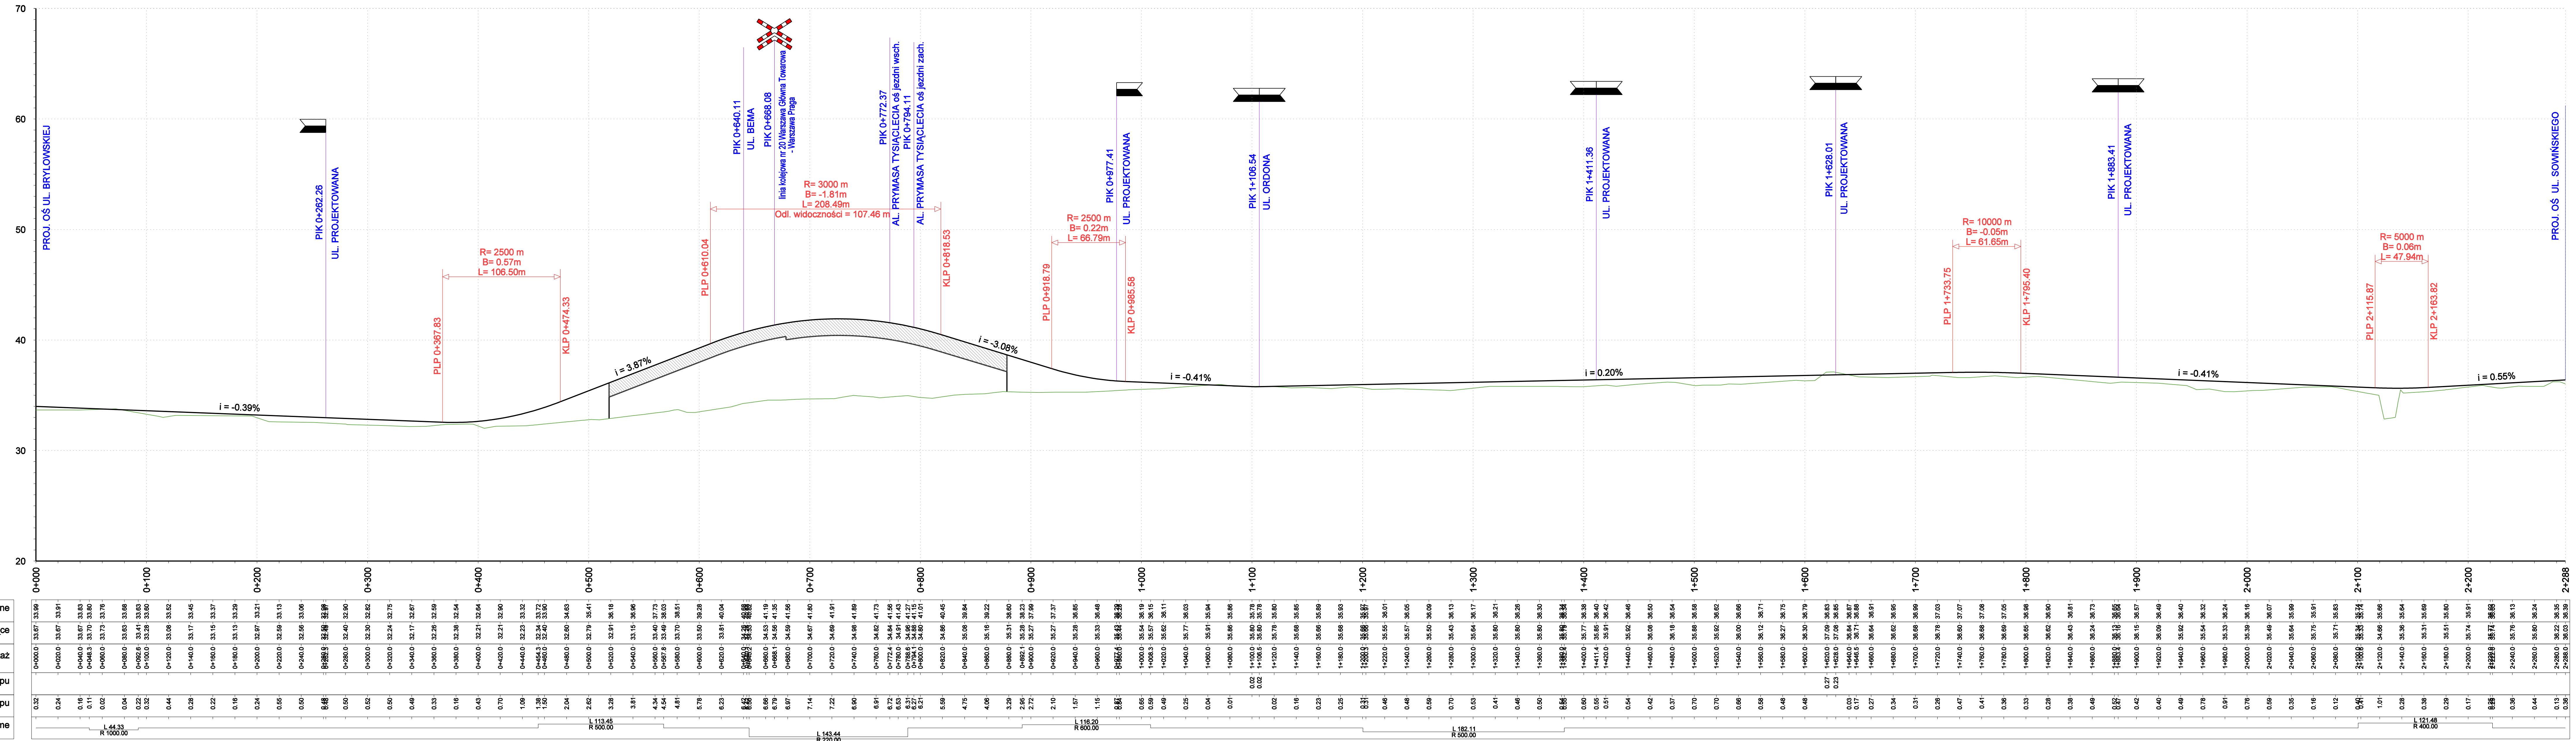

BIURO PLANOWANIA ROZWOJU WARSZAWY SPÓŁKA AKCYJNA		
Tytuł opracowania: Konsepca przedłużenia ul. Prądyńskiego w kierunku zachodnim na tereny Odolan		
Tytuł rysunku: Profil podłużny - Wariant 1	Rys. nr: 6	Skala: 1:200/2000
Autor: mgr inż. Wanda Strzałkowska-Malasek	Pracownik: PROJEKTÓW TRANSPORTOWYCH	Symbol opracowania: T-P-1-17/2008
Autorzy: mgr inż. Jacek Stejnie	Kierownik pracowni: mgr inż. Sławomir Monkiewicz	Nr umowy: BD-BI/2/5/BU-6/08