


# UL. PRĄDZYŃSKIEGO odc. ul. Brylowska - ul. Sowińskiego WARIANT 2

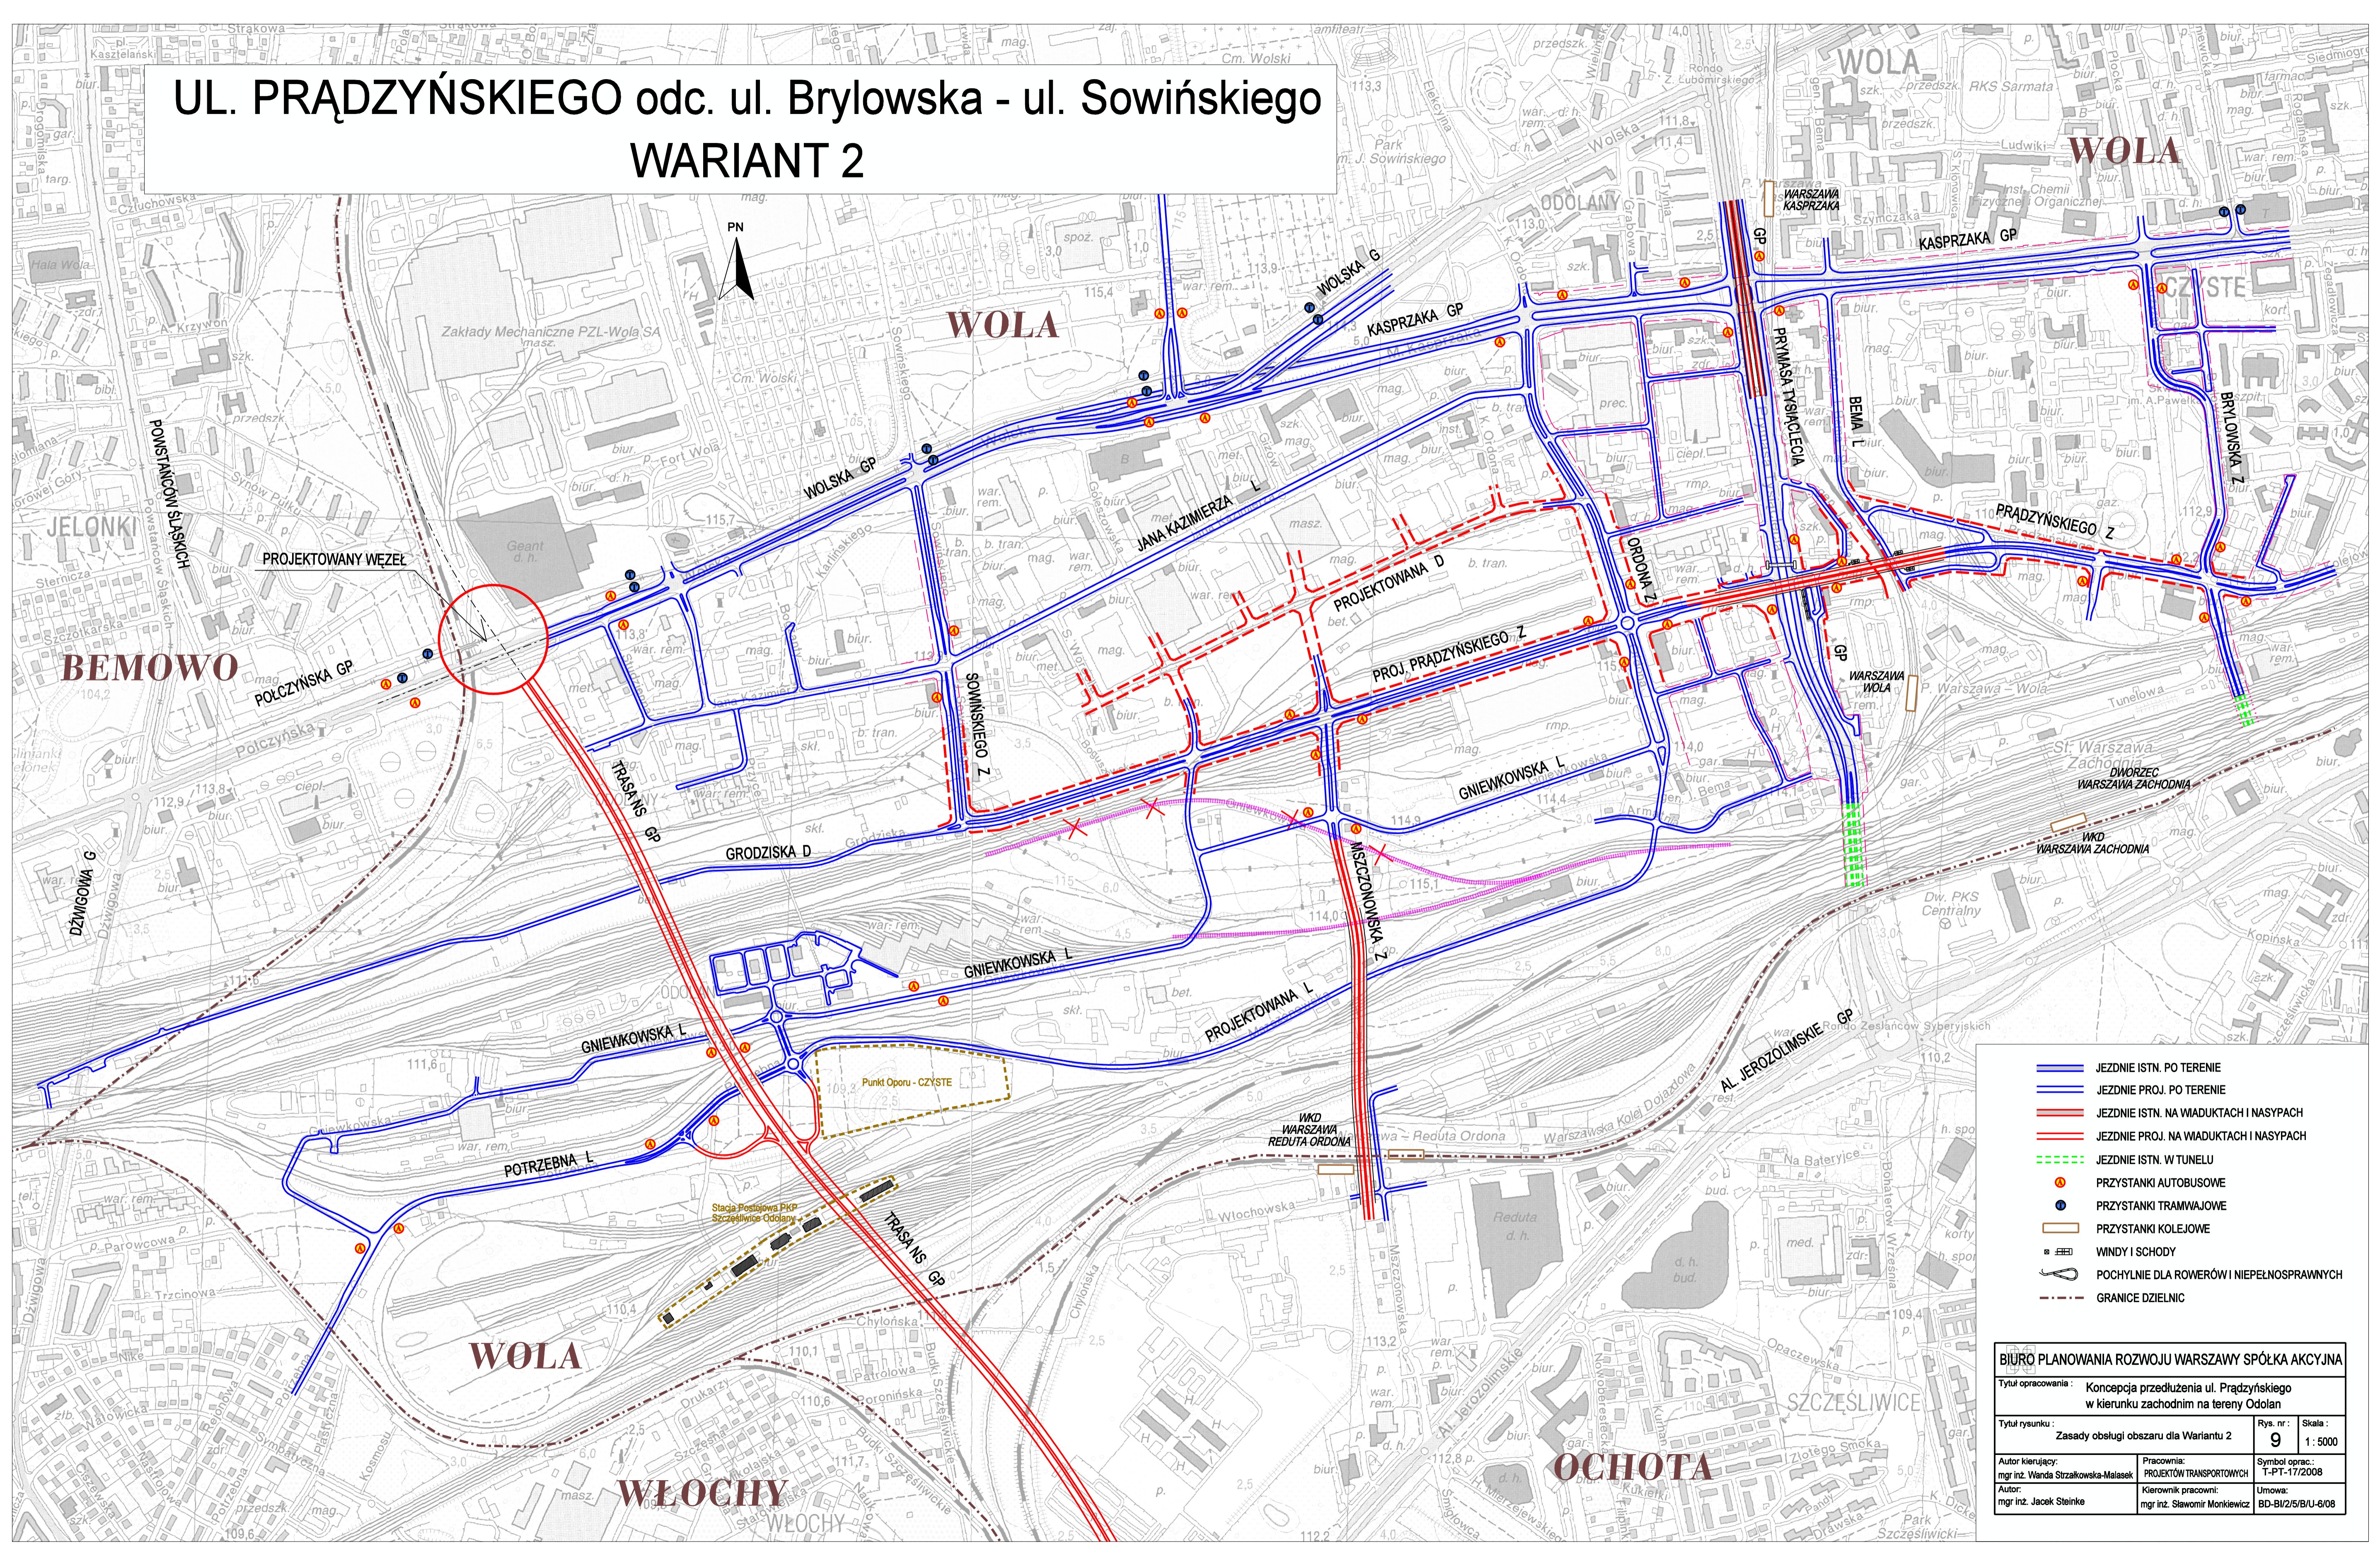

- JEZDNIJE ISTN. PO TERENIE
- JEZDNIJE PROJ. PO TERENIE
- JEZDNIJE ISTN. NA WIADUKTACH I NASYPACH
- JEZDNIJE PROJ. NA WIADUKTACH I NASYPACH
- - - JEZDNIJE ISTN. W TUNELU
- PRZYSTANKI AUTOBUSOWE
- PRZYSTANKI TRAMWAJOWE
- PRZYSTANKI KOLEJOWE
- WINDY I SCHODY
- ~ POCHYLENIE DLA ROWERÓW I NIEPEŁNOSPRAWNYCH
- - - GRANICE DZIELNIC

<b>BIURO PLANOWANIA ROZWOJU WARSZAWY SPÓŁKA AKCYJNA</b>		
Tytuł opracowania: <b>Koncepcja przedłużenia ul. Prądzyńskiego w kierunku zachodnim na tereny Odolan</b>		
Tytuł rysunku: <b>Zasady obsługi obszaru dla Wariantu 2</b>	Rys. nr: <b>9</b>	Skala: <b>1:5000</b>
Autor kierujący: <b>mgr inż. Wanda Strzałkowska-Malesek</b>	Pracownia: <b>PROJEKTÓW TRANSPORTOWYCH</b>	Symbol oprac.: <b>T-PT-17/2008</b>
Autor: <b>mgr inż. Jacek Steinke</b>	Kierownik pracowni: <b>mgr inż. Sławomir Monkiewicz</b>	Umowa: <b>BD-BI/25/BU-8/08</b>