PRZEKRÓJ NORMALNY UL. ŻWIRKI I WIGURY

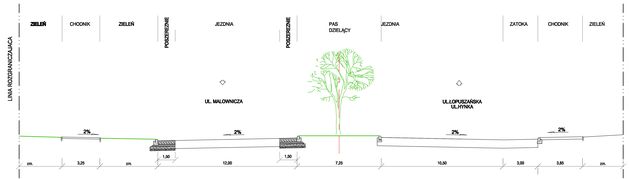

PRZEKRÓJ NORMALNY UL. 17-go STYCZNIA
PIK. 0+350,00

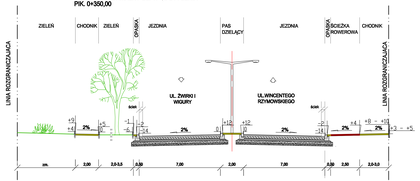

PRZEKRÓJ NORMALNY UL. CYBERNETYKI
PIK. 0+850,00

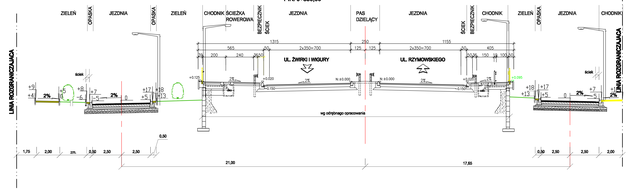

PRZEKRÓJ NORMALNY UL. CYBERNETYKI
PIK. 1+220,00

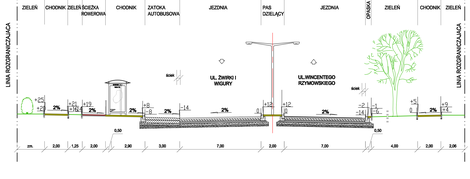

PRZEKRÓJ NORMALNY UL. 17-go STYCZNIA
PIK. 0+55,00 - 0+125,00

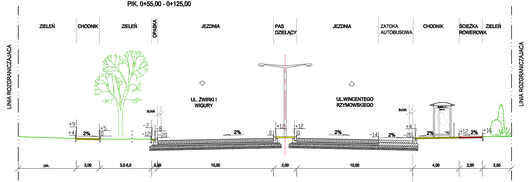

PRZEKRÓJ NORMALNY UL. 17-go STYCZNIA
PIK. 0+400,00

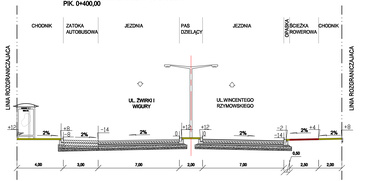

PRZEKRÓJ NORMALNY UL. CYBERNETYKI

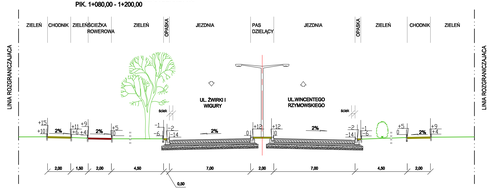

PRZEKRÓJ NORMALNY UL. CYBERNETYKI
PIK. 1+725,00

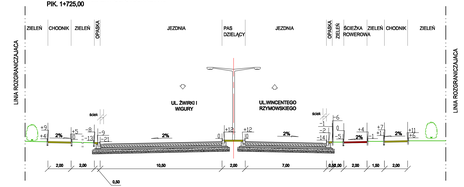

PRZEKRÓJ NORMALNY UL. 17-go STYCZNIA
PIK. 0+220,00

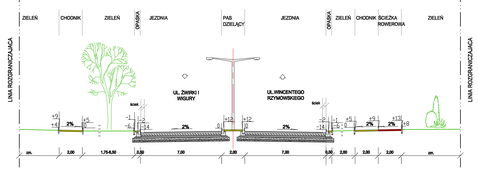

PRZEKRÓJ NORMALNY UL. 17-go STYCZNIA
PIK. 0+530,00

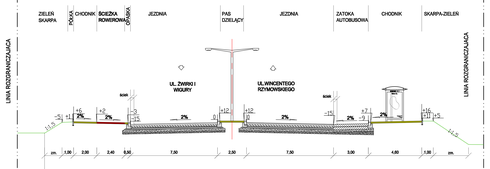

PRZEKRÓJ NORMALNY UL. CYBERNETYKI
PIK. 1+370,00

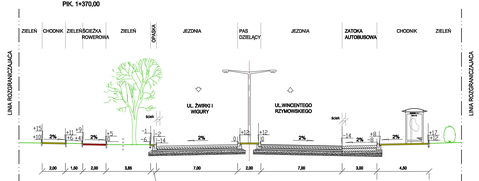

PRZEKRÓJ NORMALNY PRZEZ RONDO

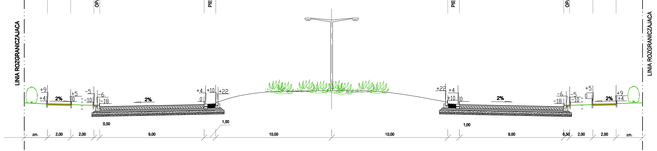

Uzgodnienia:				
Jednostka projektowa:	ARCADIS ul. Domaniewska 39 B 02-672 Warszawa tel. (022) 330 70 00, fax. (022) 330 70 01			
Nazwa:	**PROJEKT WYKONAWCZY**			
Adres:	BUDOWA CIĄGU UL. 17 STYCZNIA - CYBERNETYKI (UL. ŻWIRKI I WIGURY DO UL. RZYMOWSKIEGO W WARSZAWIE			
Nr ewid. działek:				
Nr inwestycji:	**PROJEKT WYKONAWCZY DROGI – nadzór konstrukcyjny**			
Nazwa:	DROGOWA			
Nr rys.:	PRZEKROJE NORMALNE ULIC 17 STYCZNIA - CYBERNETYKI			
Rzeczoznawca:	Imię i nazwisko:	Uprawnienia:	Podpis:	
Główny Projektant:	mgr inż. Maciej Ogrzeski	Konstrukcyjno - inżynierskie do projektowania i nadzorowania bez ograniczeń		
Projektant:	mgr inż. Grzegorz Dołęd	MAZOWIECKI ZWIĄZEK ZAWODOWY INŻYNIERÓW I ARCHITEKTÓW Uprawnienia budowlane do projektowania i nadzorowania bez ograniczeń		
Opracował:	mgr inż. Tomasz Dąbrowski			
	inż. Inżynier Andrzej Rudnicki			
	inż. Magdalena Sosnowska			
	inż.inż. Tomasz Wojciechowska			
Nr archiwalny: 2006/085	Data opracowania: 04.2008	Skala: 1:100	Nr arkusza: 5	Nr arkusza łącznie: 1/3

PRZEKRÓJ NORMALNY UL. WIRAŻOWEJ
PIK. 0+40,00

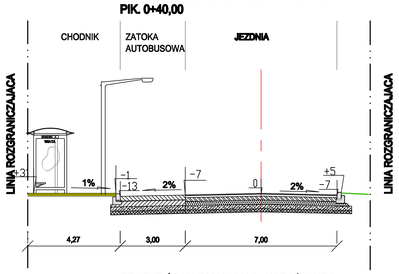

PRZEKRÓJ NORMALNY UL. POSTĘPU
PIK. 0+54,00

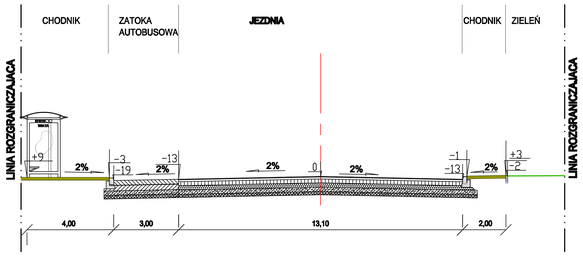

PRZEKRÓJ NORMALNY UL. OBRZEŻNEJ
PIK. 0+35,00

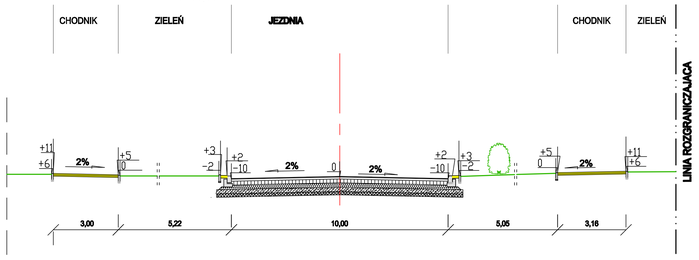

PRZEKRÓJ NORMALNY UL. WIRAŻOWEJ
PIK. 0+180,00

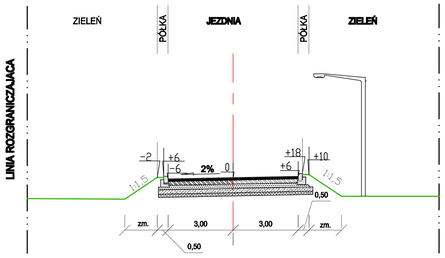

PRZEKRÓJ NORMALNY UL. POSTĘPU
PIK. 0+165,00

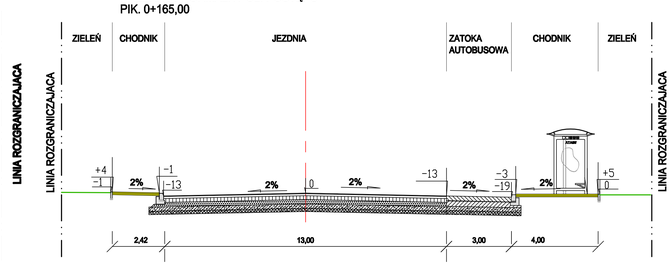

PRZEKRÓJ NORMALNY UL. OBRZEŻNEJ
PIK. 0+85,00

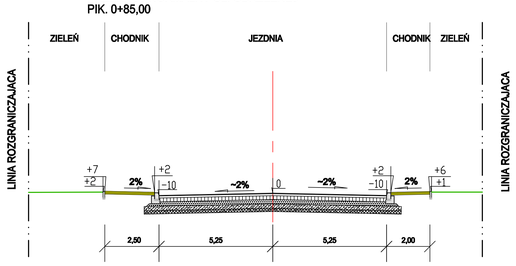

LEGENDA:

Zamawiający:

ZARZĄD MIEJSKICH INWESTYCJI DROGOWYCH
ul.Chmielna 120
00 - 801 Warszawa
tel: (0222) 550 18 00, fax. (0222) 550 18 01

Jednostka projektowa:

ARCADIS Sp. z o.o.
ul.Puławska 182
02 - 670 Warszawa
tel: (0222) 203 20 02, 203 20 03, fax. (0222) 203 20 05

Etap:

PROJEKT WYKONAWCZY

Zadanie inwestycyjne:

BUDOWA CIĄGU ULIC 17 STYCZNIA - CYBERNETYKI
OD UL. ŻWIRKI I WIGURY DO UL. RZYMOWSKIEGO W WARSZAWIE

Zakres:

ROZBUDOWA ODCINKA UL. 17 STYCZNIA OD SKRZYŻOWANIA
Z UL. ŻWIRKI I WIGURY DO UL. WIRAŻOWEJ (WRAZ ZE SKRZYŻOWANIEM);
BUDOWA WIADUKTU NAD TORAMI KOLEJOWYMI

ROZBUDOWA UL. CYBERNETYKI OD GRANICY TERENÓW PKP
DO UL. RZYMOWSKIEGO (WRAZ ZE SKRZYŻOWANIEM)

Nazwa opracowania:

PROJEKT WYKONAWCZY
DROGI - część rysunkowa

Branża:

DROGOWA

Tytuł rysunku:

PRZEKROJE NORMALNE ULIC WIRAŻOWEJ, POSTĘPU I OBRZEŻNEJ

Stanowisko	Imię i nazwisko	Nr uprawn.	Podpis
Główny Projektant	mgr inż. Maciej Osjowski	Konstrukcyjno - inżynierskie drogi i lotniska SI - 175/00	
Projektant	mgr inż. Grzegorz Hołyń	MAZ/0348/PWOD/08 do projektowania i kierowania robotami budowlanymi bez ograniczeń w specjalności drogowej	
Opracował	mgr inż.Tomasz Bąkowski techn. Bożena Sieńkowska inż. Magdalena Szczesiulska techn. Barbara Wojciechowska		
Sprawdzający	mgr inż. Jerzy Kaczmarek	Upr. bud. w spec. dróg i mostów KIRI nr-2136/00/06 MAZ/0348/0075/01	

Nr archiwalny:	Data opracz.:	Skala:	Nr rysunku:	Nr arkusza:
2006/005	06.2009	1:100	5	2/2