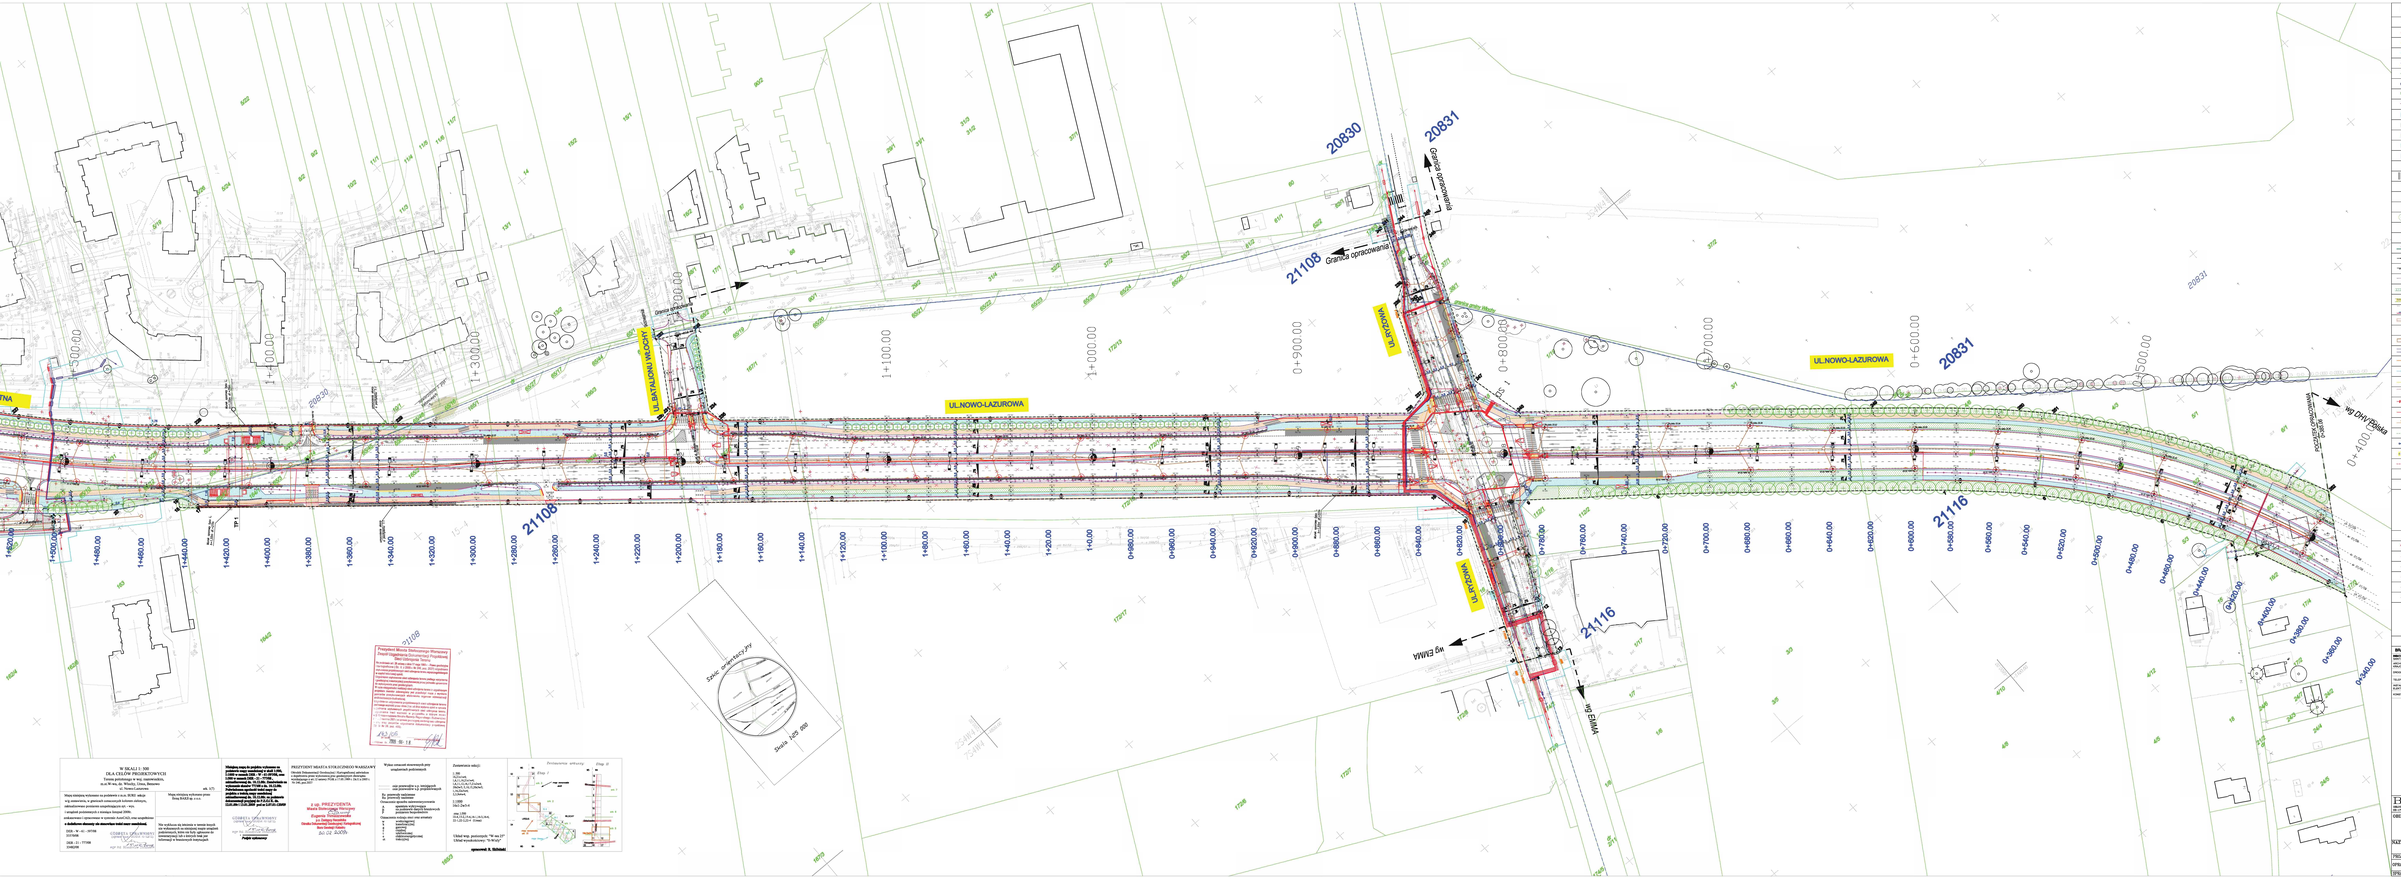

W SKALI 1: 500
DLA CELÓW PROJEKTOWYCH
ul. Nowo-Lazurowa, arkusz: 1, ark. 3/3

GEOD. W - wa - 2007/08
2217/08
DGK 21 - 77/08
2348/208
GEOBID S. GRUSZKA
Sp. z o.o. Sp. k.
Mapa sprawdzona na zgodność z stanem faktycznym w dniu 30.02.2008
GEOBID S. GRUSZKA
Sp. z o.o. Sp. k.
Pogrubiono wykonane
Na wydruku dla zbioru w terenie mogą się wykazywać na zmianę mapy zasadniczej przedstawiony, lub w dniu zgłoszenia do ewidencji gruntów i budynków, istniejący w bazowych danych.




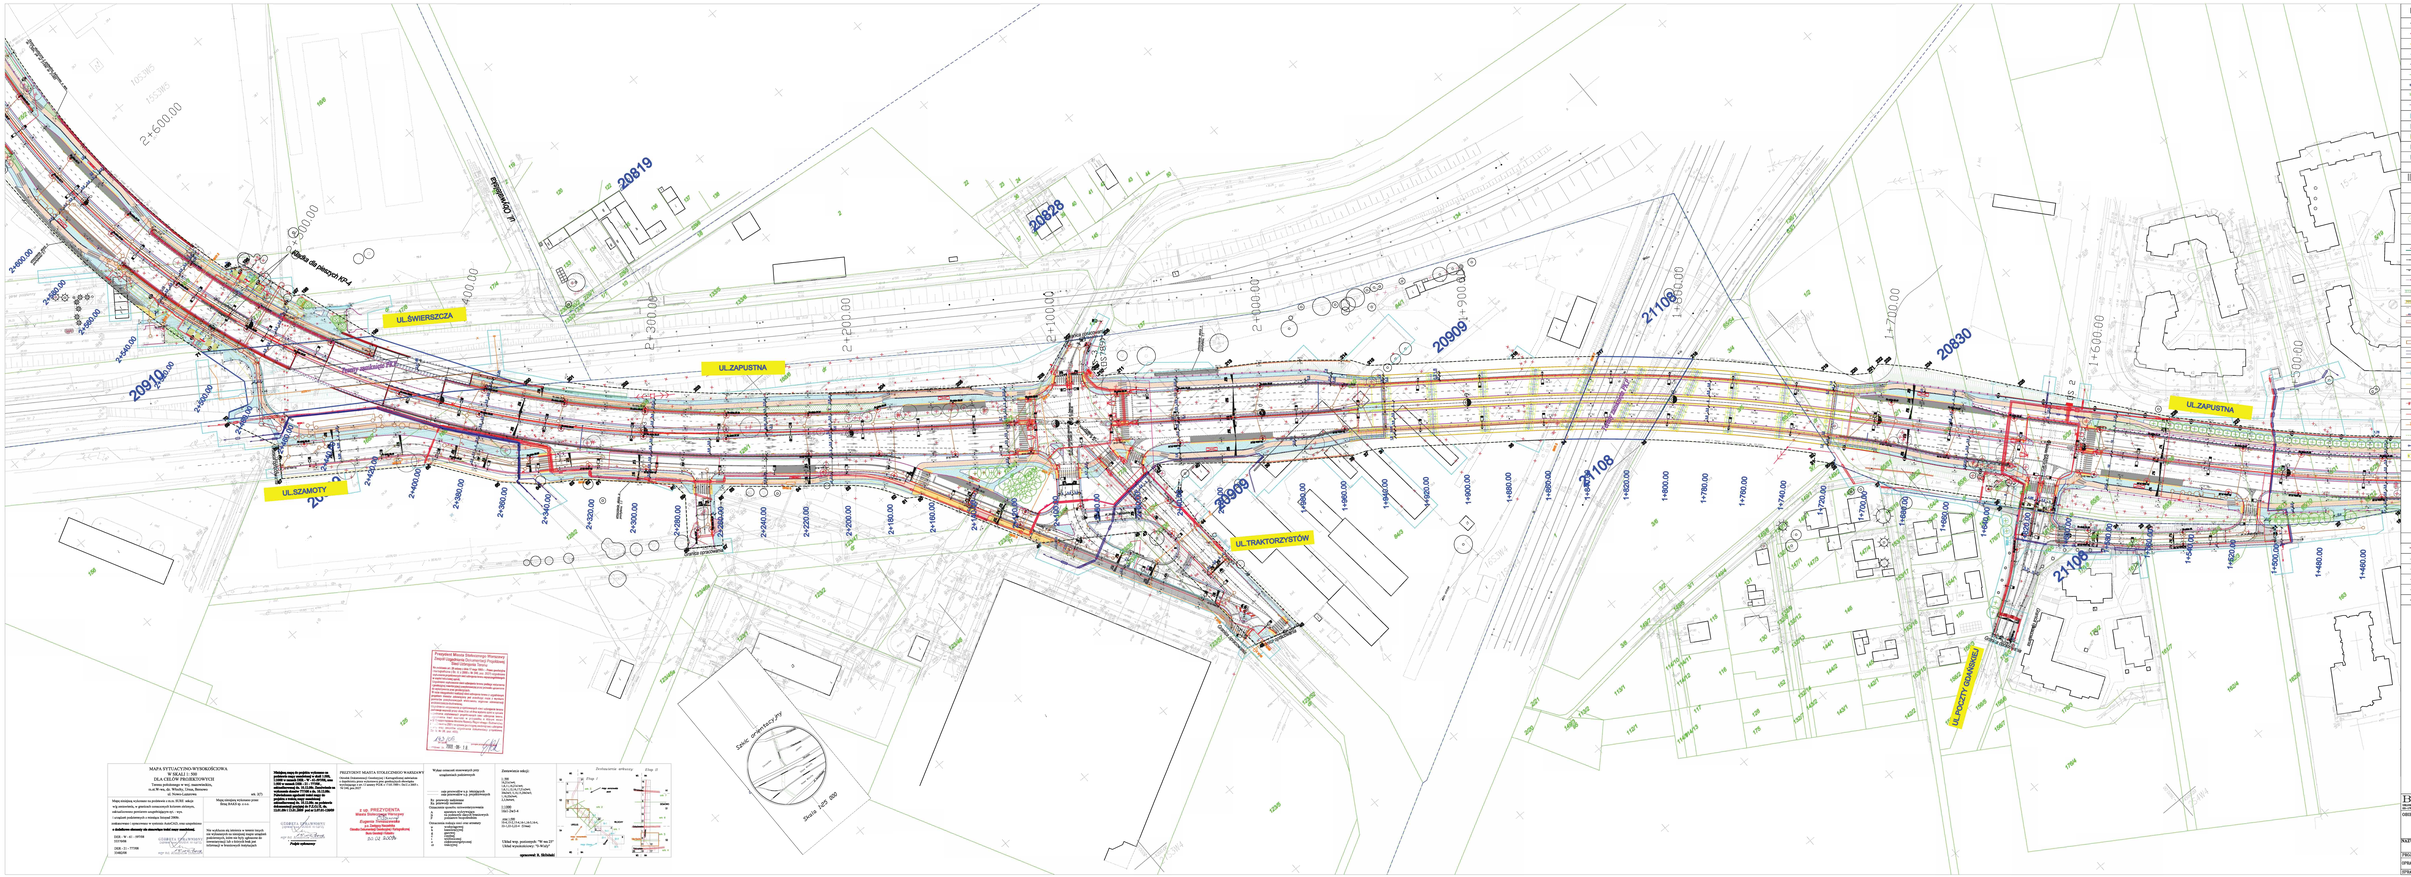

MAPA SYTUACYJNO-WYSOKOŚCIOWA
W SKALI 1:500
DLA CELÓW PROJEKTOWYCH
ark. 3/71

Mapę sporządzono na podstawie o.o.o. BAKS, mapy sytuacyjno, z geodezyjnej ewidencji kolorowo-zdrojowej, wykonanej w styczniu 2006 r.

Mapę sporządzono w oparciu Kartograf 2006, podkładzie - ortofotomapa w systemie AutoCAD, ciąg zespolonym.

z dokładnym obrysem dla obszarów kolei wąsotorowej.

DGS - W - 41 - 19/7/06
DGS/06

DGS - G - 77/06
DGS/06

GEODETA UPRAWNIONY

Mapa sporządzono w oparciu o mapę zasadniczą o skali 1:500 w układzie **1992 - W - 41-19/7/06, mm. 1:500 - 1:1000 - 1:2000 - 1:5000 - odwzorowanie, ks. 5/2.5/06. Zgodnie z wytycznymi z dnia 15.12.2006 r. 

UL. NOWO-ŁAZUROWA

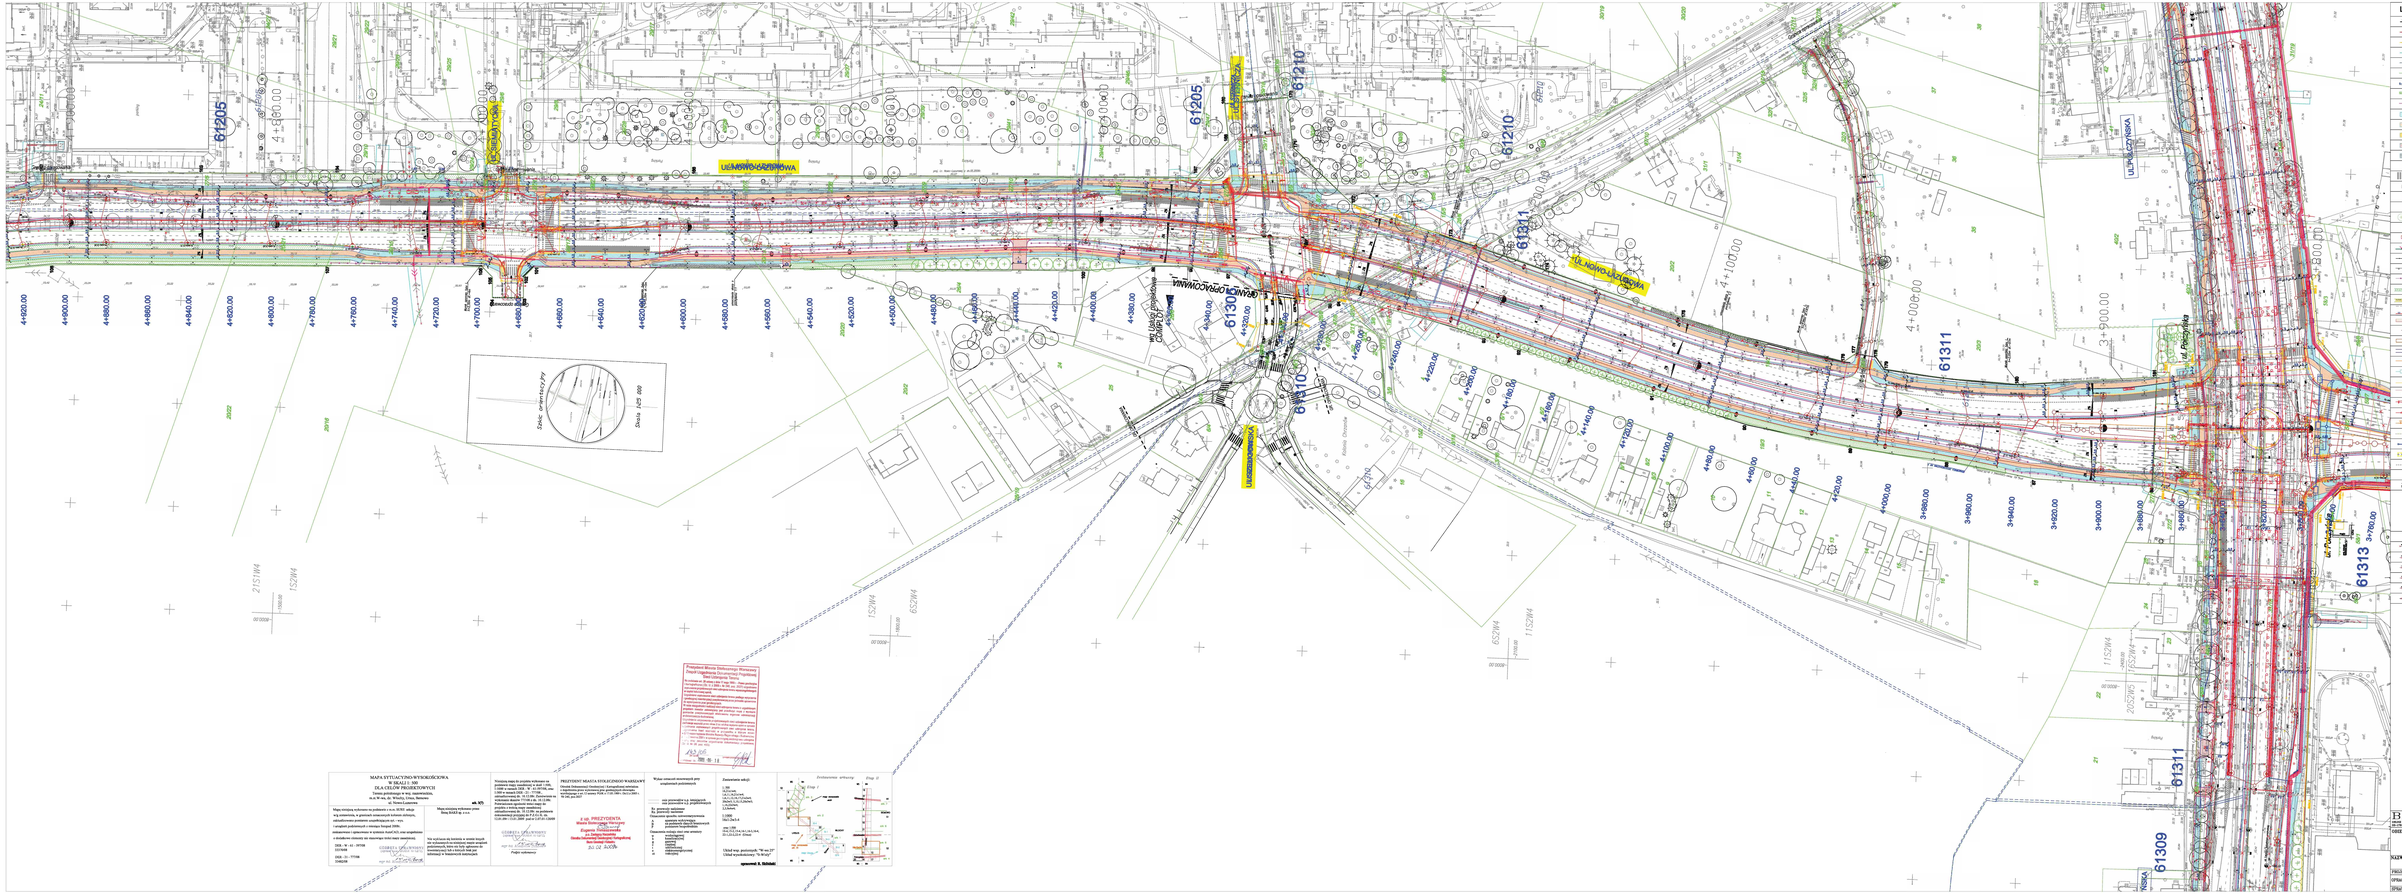

MAPA SYTUACYJNO-WYSOKOŚCIOWA
W SKALI 1: 500
DLA CELÓW PROJEKTOWYCH

Teren przebiegu w woj. mazowieckim,
m. st. W-wa, dz. Wola-Ulrychów, Ulrych, Bemowo
Obręb: 3-09-06, 3-09-07

ark. M7c

Mapa wyniku wykonana na podstawie: z m. 10.2007 zakupu wg ustawienia, w granicach oznaczonych kolorem niebieskim, zaktualizowana pomiarem uzupełniającym w r. - roku z wynikami pomiarowych z okresu lutego 2008r.

Mapa wyniku wykonana przez: Firma BAKS p.c.o.

Mapa wyniku wykonana w układzie: PL-2000 strefa 7

Wysokości: Wysokości bezwzględne - wysokości nawiązane do reperów: 1111-08 z dn. 11.12.08, 1112-08 z dn. 11.12.08, 1113-08 z dn. 11.12.08 - przyjęto z wykazu wysokości ustalonych przez: D-12 PW, na podstawie wyrysu z mapy zasadniczej, nr 1-2-2-2

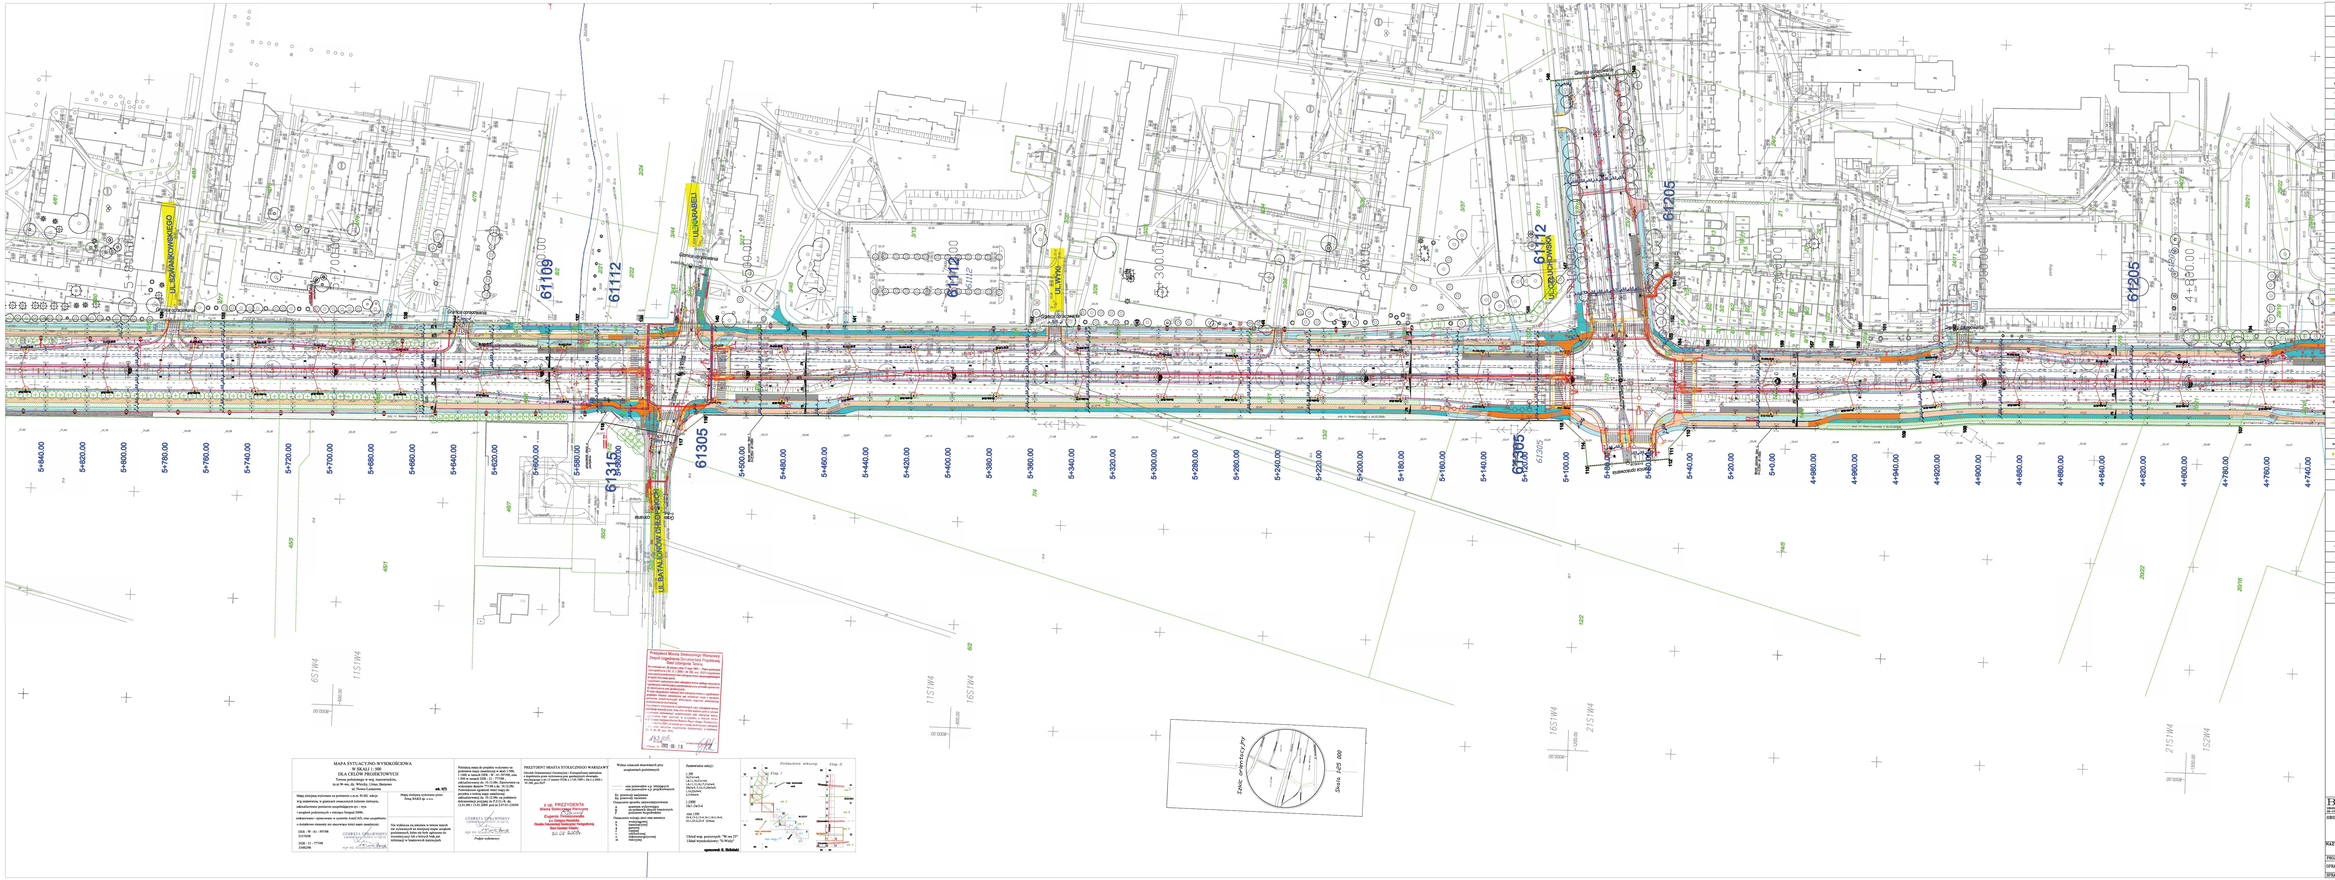

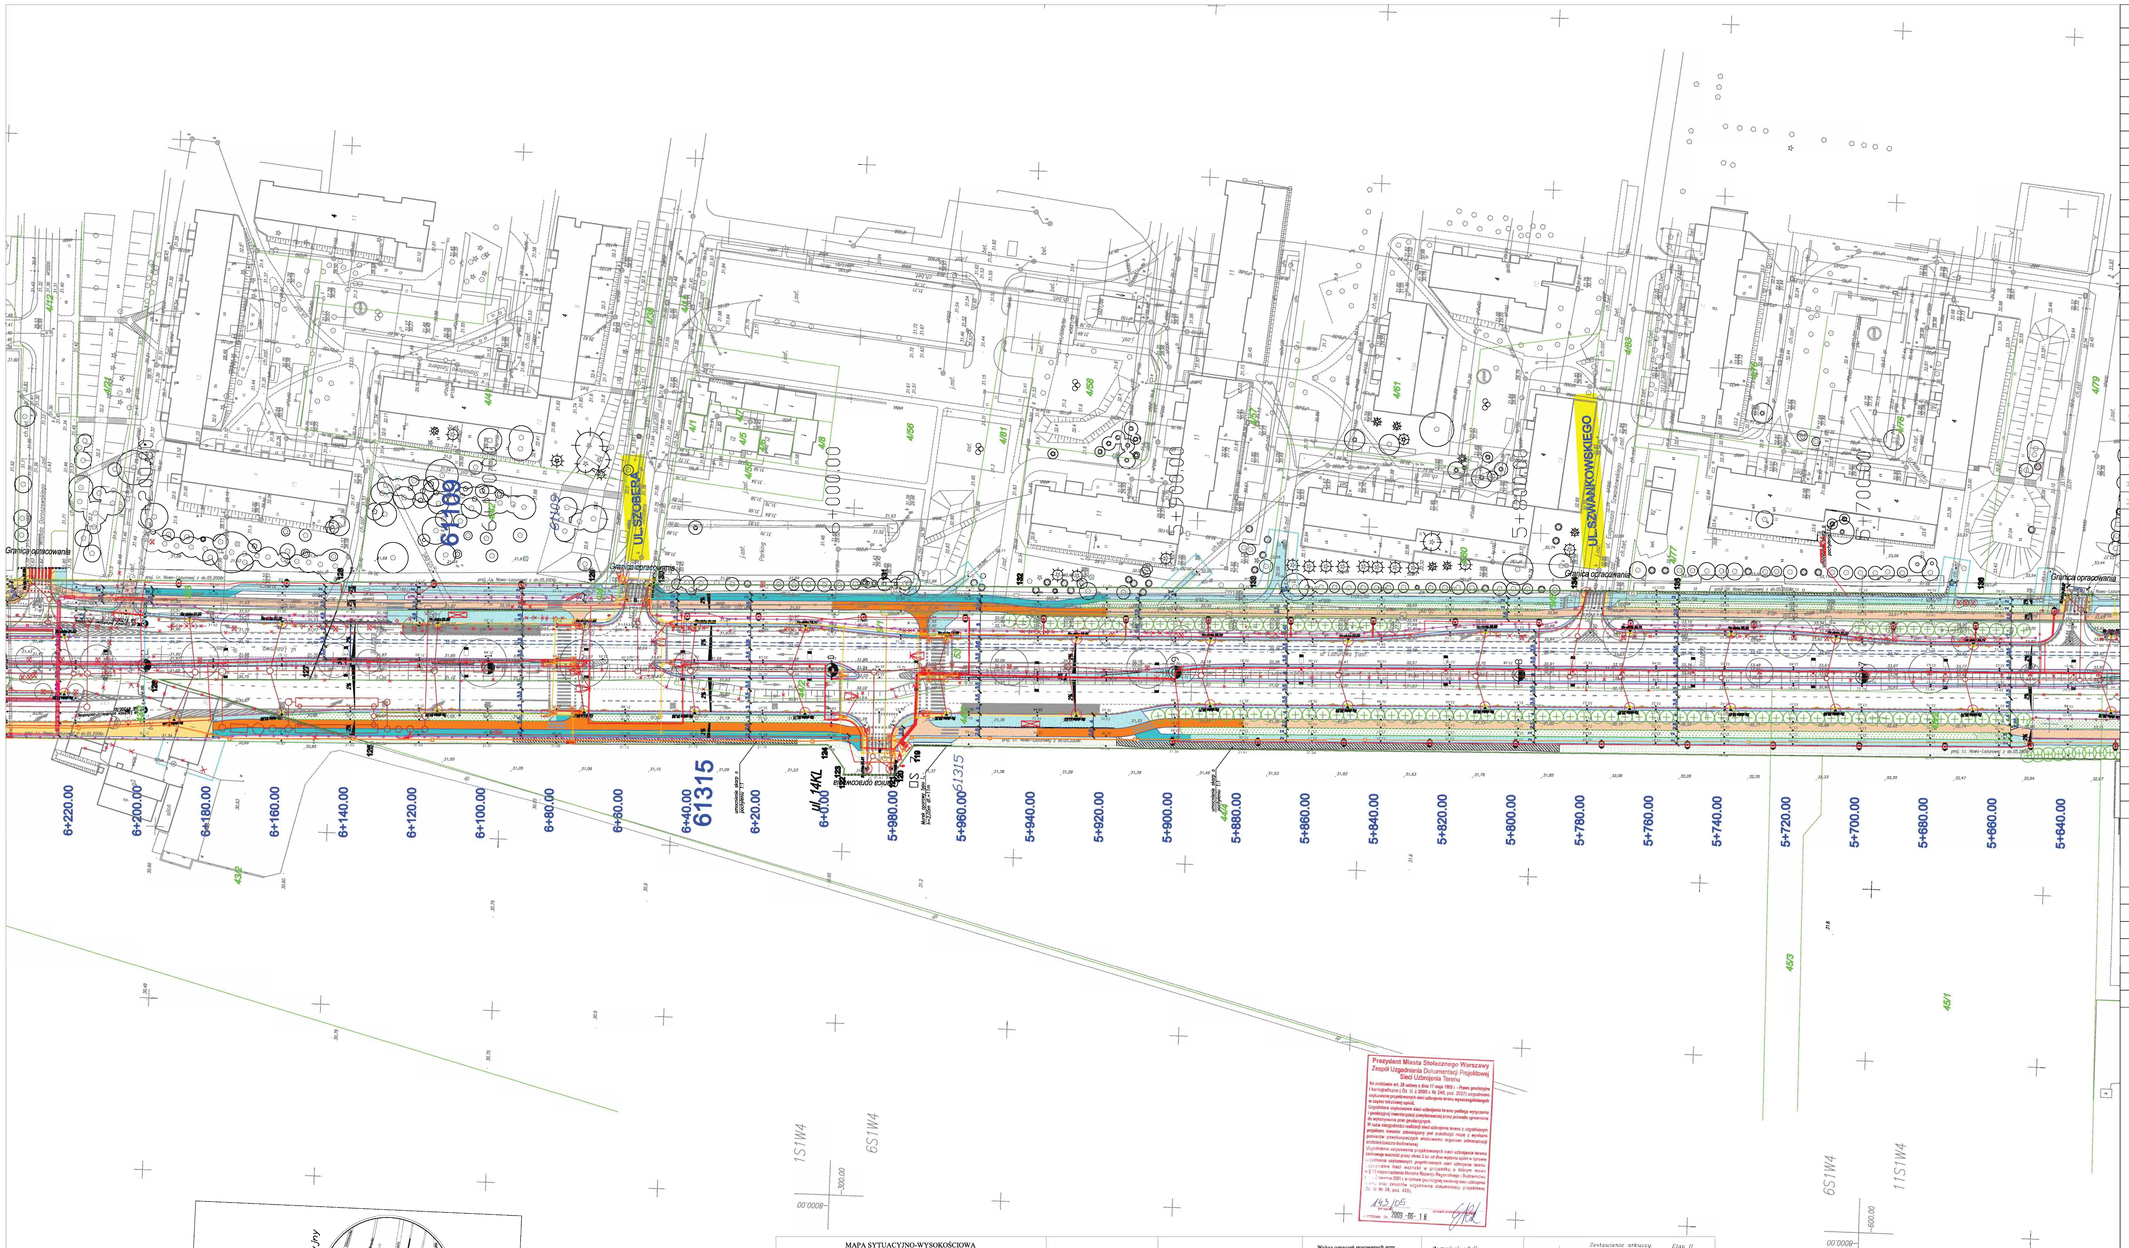

Prezydent Miasta Stołecznego Warszawy
Zespół Uzgadniania Dokumentacji Projektowej
Sieć Uzbrojenia Terenu

Na podstawie art. 28 ustawy z dnia 17 maja 1989 r. - Prawo geodezyjne i kartograficzne (Dz. U. z 2005 r. Nr 240, poz. 2027) uzgodniono niniejszą projektowaną sieć uzbrojenia terenu wprowadzonych w stanie na dzień 15.01.2009 r.
Uzgodnienie nieobejmuje planu uzbrojenia terenu podlega wytycznym i ograniczeniom inwestycyjnej zawartym w mpzp przede wszystkim do wytycznych prac projektowych.
W razie niezgodności rzeczywistej sieci uzbrojenia terenu z uzgodnionym projektem należy zlikwidować jej przebieg może z wyjątkiem przecięcia inwestycji właściwemu organowi administracji architektoniczno-budowlanej.
Uzgodnienie nieprzesądza o ograniczeniach sieci uzbrojenia terenu zachodzące wskutek przez okres 3 lat od dnia wydania niniejszego uzgodnienia wprowadzonych projektowanych sieci uzbrojenia terenu
(Dz. U. z 2001 r. Nr 142, poz. 1592 z późn. zm.).
Uzgodnienie nie zwalnia uzgodnionej dokumentacji projektowej (Dz. U. Nr 28, poz. 123).

143/05
Decyzja nr
z dnia 2009 - 02 - 18

MAPA SYTUACYJNO-WYSOKOŚCIOWA
W SKALI 1: 500
DLA CELÓW PROJEKTOWYCH
Terenu położonego w woj. mazowieckim,
m.st.W-wa, dz. Włochy, Umer, Bemowo
ul. Nowo-Lazurowa

adr. 3(7)

Mapę niniejszą wykonano na podstawie z m.m. SURE sekcje w/g zestawienia, w granicach zamaczonych kolorem zielonym, zaktualizowano poniższem uzupełniającym ryt. - wys.
i urządzeń podziemnych z miesiąca listopad 2006r.
zeskanowano i opracowano w systemie AutoCAD, oraz uzupełniono o dodatkowe elementy nie nanoszące treści mapy zasadniczej.

DER - W - 61 - 597/08
33370/08

DER - 21 - 777/08
33482/08

GEODETA UPRAWNIONY
(upr. nr 7/GEOD/2000 W-WA)
mgr inż. Kazimierz Kowalczyk

Mapę niniejszą wykonano przez firmę BAKS sp. z o.o.

GEODETA UPRAWNIONY
(upr. nr 7/GEOD/2000 W-WA)
mgr inż. Kazimierz Kowalczyk

Niniejszą mapę do projektu wykonano na podstawie mapy zasadniczej w skali 1:500, z roku - mapa DER - 21 - 597/08, oraz 1:500 - mapa DER - 21 - 777/08, oraz zaktualizowanej dn. 10.12.08r. Zamówienia na wykonanie skanów 777/08 z dn. 10.12.08r. Poświadczam zgodność treści mapy do projektu z treścią mapy zasadniczej zaktualizowanej dn. 10.12.08r. na podstawie dokumentacji przyjętej do P.Z.G.i K. dn. 12.01.09r i 13.01.2009 pod nr 2.07.01-120/09

Nie wykluczam się istnienia w terenie innych nie wykazanych na niniejszej mapie urządzeń podziemnych, które nie były ujawnione do inwentaryzacji lub o których brak jest informacji w branżowych instytucjach

Podpis wykonawcy

PREZYDENT MIASTA STOŁECZNEGO WARSZAWY
Ośrodek Dokumentacji Geodezyjnej i Kartograficznej zaświadcza o dopełnieniu przez wykonawcę prac geodezyjnych obowiązku wynikającego z art.12 ustawy PGiK z 17.05.1989 r. Dz.U.z 2005 r. Nr 240, poz.2027

z up. PREZYDENTA
Miasta Stołecznego Warszawy
Ewa Kowalczyk
Eugenia Tomaszewska
p.o. Zastępcy Naczelnika
Ośrodka Dokumentacji Geodezyjnej i Kartograficznej
Biura Geodezji i Katastru
20.02.2009r.

Wykaz oznaczeń stosowanych przy urządzeniach podziemnych

- osie przewodów n.p. istniejących
- osie przewodów n.p. projektowanych

Rz. przewody nadziemne
Rz. przewody naziemne

Oznaczenie sposobu zaistwentaryzowania
A - aparatura wykrywająca
B - na podstawie danych branżowych
P - pozitarem bezpośrednim

Oznaczenia rodzaju sieci oraz armatury
w - wodociągowej
k - kanalizacyjnej
g - gazowej
c - cieplnej
e - elektrycznej
t - telekomunikacyjnej
ct - telewizyjnej

Zestawienie sekcji:

1: 500
18,21a/w4c
1,6,11,16,21/w4,
1,6,11,12,16,17,21a/w4,
1,6,11,12,16,17,21,28,3w5,
1,3,6,22/w4c,
2,3,3/w4c,

1:1000
16a1,2w3-4

ewa 1:500
10-4,15-2,15-4,16-3,16-4,
20-1,20-2,22-4 (Umer)

Układ wsp. poziomych: "W-wa 25"
Układ wysokościowy: "G-Wisły"

opracował: B. Skibiński

Zestawienie arkuszy

Etap I

Etap II

S1	1
S2	2
S3	3
S4	4
W1	1
W2	2
W3	3
W1000	1000

LEGENDA:

- GRANICA TERENU OBJĘTA DECYZJĄ ZLA DROGI POWIATOWEJ NR 5 - NOWO-LAZUROWEJ DO POŁĄCZENIA NA ŚLEDZIE
- GRANICA TERENU ZLA DROGI KRAJOWEJ NR 8 UL.POŁCZEŃSKA
- GRANICA TERENU OBJĘTA DECYZJĄ WOJEWÓDZKĄ, ZLA DROGI WOJEWÓDZKIEJ NR 859
- LINIA CENOWNIKOWA DŁUŻSZA TERENU
- POŁĄCZENIE NA BUDOWĘ DROGI ZLA WOJEWÓDZKA 1655 / 204 -SF 2.036 05.11.2007 TERENY KOLEJOWE
- GRANICE DZIELNIC
- GRANICE I NR EWIDENCYJNE OBRĘBÓW
- GRANICE DZIAŁEK EWIDENCYJNYCH, NUMERY
- PROJ. KRAWĘŻNIK
- PROJ. CHODNIK
- PROJ. ŚCIEŻKA ROWEROWA
- PROJ. CIĄG PIESZO-ROWEROWY
- PROJ. NUKSZY BRAMOWE
- PROJ. NAWIERZCHNIA OBJĘTA ODDZIELNYM OPRACOWANIEM
- PROJ. POCHYLNIE Z PLYT BETONOWYCH
- PROJ. CZWOROWANIE POZIOME
- ISTNIEJĄCE DRZEWA
- ISTNIEJĄCE DRZEWA DO USUNIĘCIA
- ISTNIEJĄCE DRZEWA DO PRZESADZENIA
- MIEJSCA NASADZEŃ DRZEW, KRZEWÓW
- BUDYNKI DO ROZBIÓRKI
- PROJ. WIATY PRZYSTANKOWE
- PROJ. WYGRODZENIE
- PROJ. WYGRODZENIE DROGOWE
- PROJ. BARIERY ENERGOCHŁONNE
- PROJ. EKRANY AKUSTYCZNE
- PROJ. SKARPY,ROWY,NASYPY
- PROJ. MURY OPOROWE
- PROJ. SKARPY Z UMOCNIENIEM
- PROJ. TUNEL
- PROJ. MURY OPOROWE NA MIKROPALACH
- PROJ. KANALIZACJA DESZCZOWA I WPUSTY ULICZNE
- PROJ. ZBIORNIKI RETENCYJNE, SEPARATORY
- PROJ. WODOCIĄG, KOMORY I RURY OSŁONOWE
- PROJ. SIEĆ TELETECHNICZNA, STUDNIE TELETECHNICZNE
- PROJ. SIEĆ TELETECHNICZNA PTK, STUDNIE TELE.
- PROJ. GAZOCIĄG
- PROJ.KABEL OŚWIETLENIOWY, LATARNIE,SZAFA OŚWIETLENIOWA
- PROJ.KABEL eNN,ELIMINATOR KABLOWE,SKRZYNKA KABL.-RCZDZ., RURY OSŁONOWE
- PROJ.KABEL eNN,RURY OSŁONOWE
- PROJ.KABEL SYGNALIZACYJNY, SKRZYNKI POŁĄCZ., SYGNALIZATORY
- PROJ. ŚCIEK ULICZNY
- BRAMOWNICE
- PROJ.FUNDAMENTY WIAGUKTU
- W07 PROJ.WIADUKT DROGOWY WD 7 NA2-UL.GÓRCZEWSKA - DZIELNICA BEMOWO
- PROJ. RZĘDNE WYSOKOŚCIOWE
- PROJ. PĘTLE SIGNALIZYJNE

INFRASTRUKTURA DO DEMONTAŻU

- SIEĆ I ARMATURA WODOCIĄGOWA DO USUNIĘCIA
- SIEĆ I ARMATURA KANALIZATORNA DO USUNIĘCIA
- SIEĆ I ARMATURA TELEKOMUNIKACYJNA DO USUNIĘCIA
- SIEĆ I ARMATURA ELEKTRYCZNA DO USUNIĘCIA
- SIEĆ I ARMATURA GAZOWA DO USUNIĘCIA
- ELEMENTY SYT. DO USUNIĘCIA

BAKS USŁUGI KONSTRUKCYJNE "BAKS" Sp. z o.o. 03-179 WARSZAWA ul.Rymarska 22	Nr.rys. 6	Skala: 1:500	
OBIEKT	Budowa ul. Nowo – Lazurowej na odcinku od Al. Jerozolimskich do Trasy AK		
NAZWA	PROJEKT ZAGOSPODAROWANIA TERENU		
PROJEKTOWAŁ	mgr inż. A.Czapski	06.2009	497/08
OPRACOWAŁ	mgr inż. arch. A.Rodek	06.2009	
	Dariusz Mościcki	06.2009	
SPRAWDZIŁ	mgr inż. B.Kotowski	06.2009	1801/03