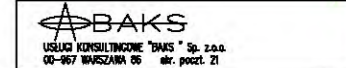



**LEGENDA:**


- - - projektowana linia rozgraniczająca
- 1-34 demontaż obiektów kubaturowych


		Nr rys.	SKALA
		0/1	1:2000
OBIEKT:	ul. Nowo-Lazurowa		
TEMAT:	odc. Aleje Jerozolimskie – Trasa AK		
STADIUM	PROJEKT BUDOWLANO – WYKONAWCZY		
PROJEKTOWAŁ	mgr.inż. A.Czapalski	497/66	06.2009
OPRACOWAŁ	arch. A.Rodek	—	06.2009
SPRAWDZIŁ	mgr. inż. B.Kotowski	1921/63	06.2009

**LEGENDA:**

- - - projektowana linia rozgraniczająca
- 1-34 demontaż obiektów kubaturowych

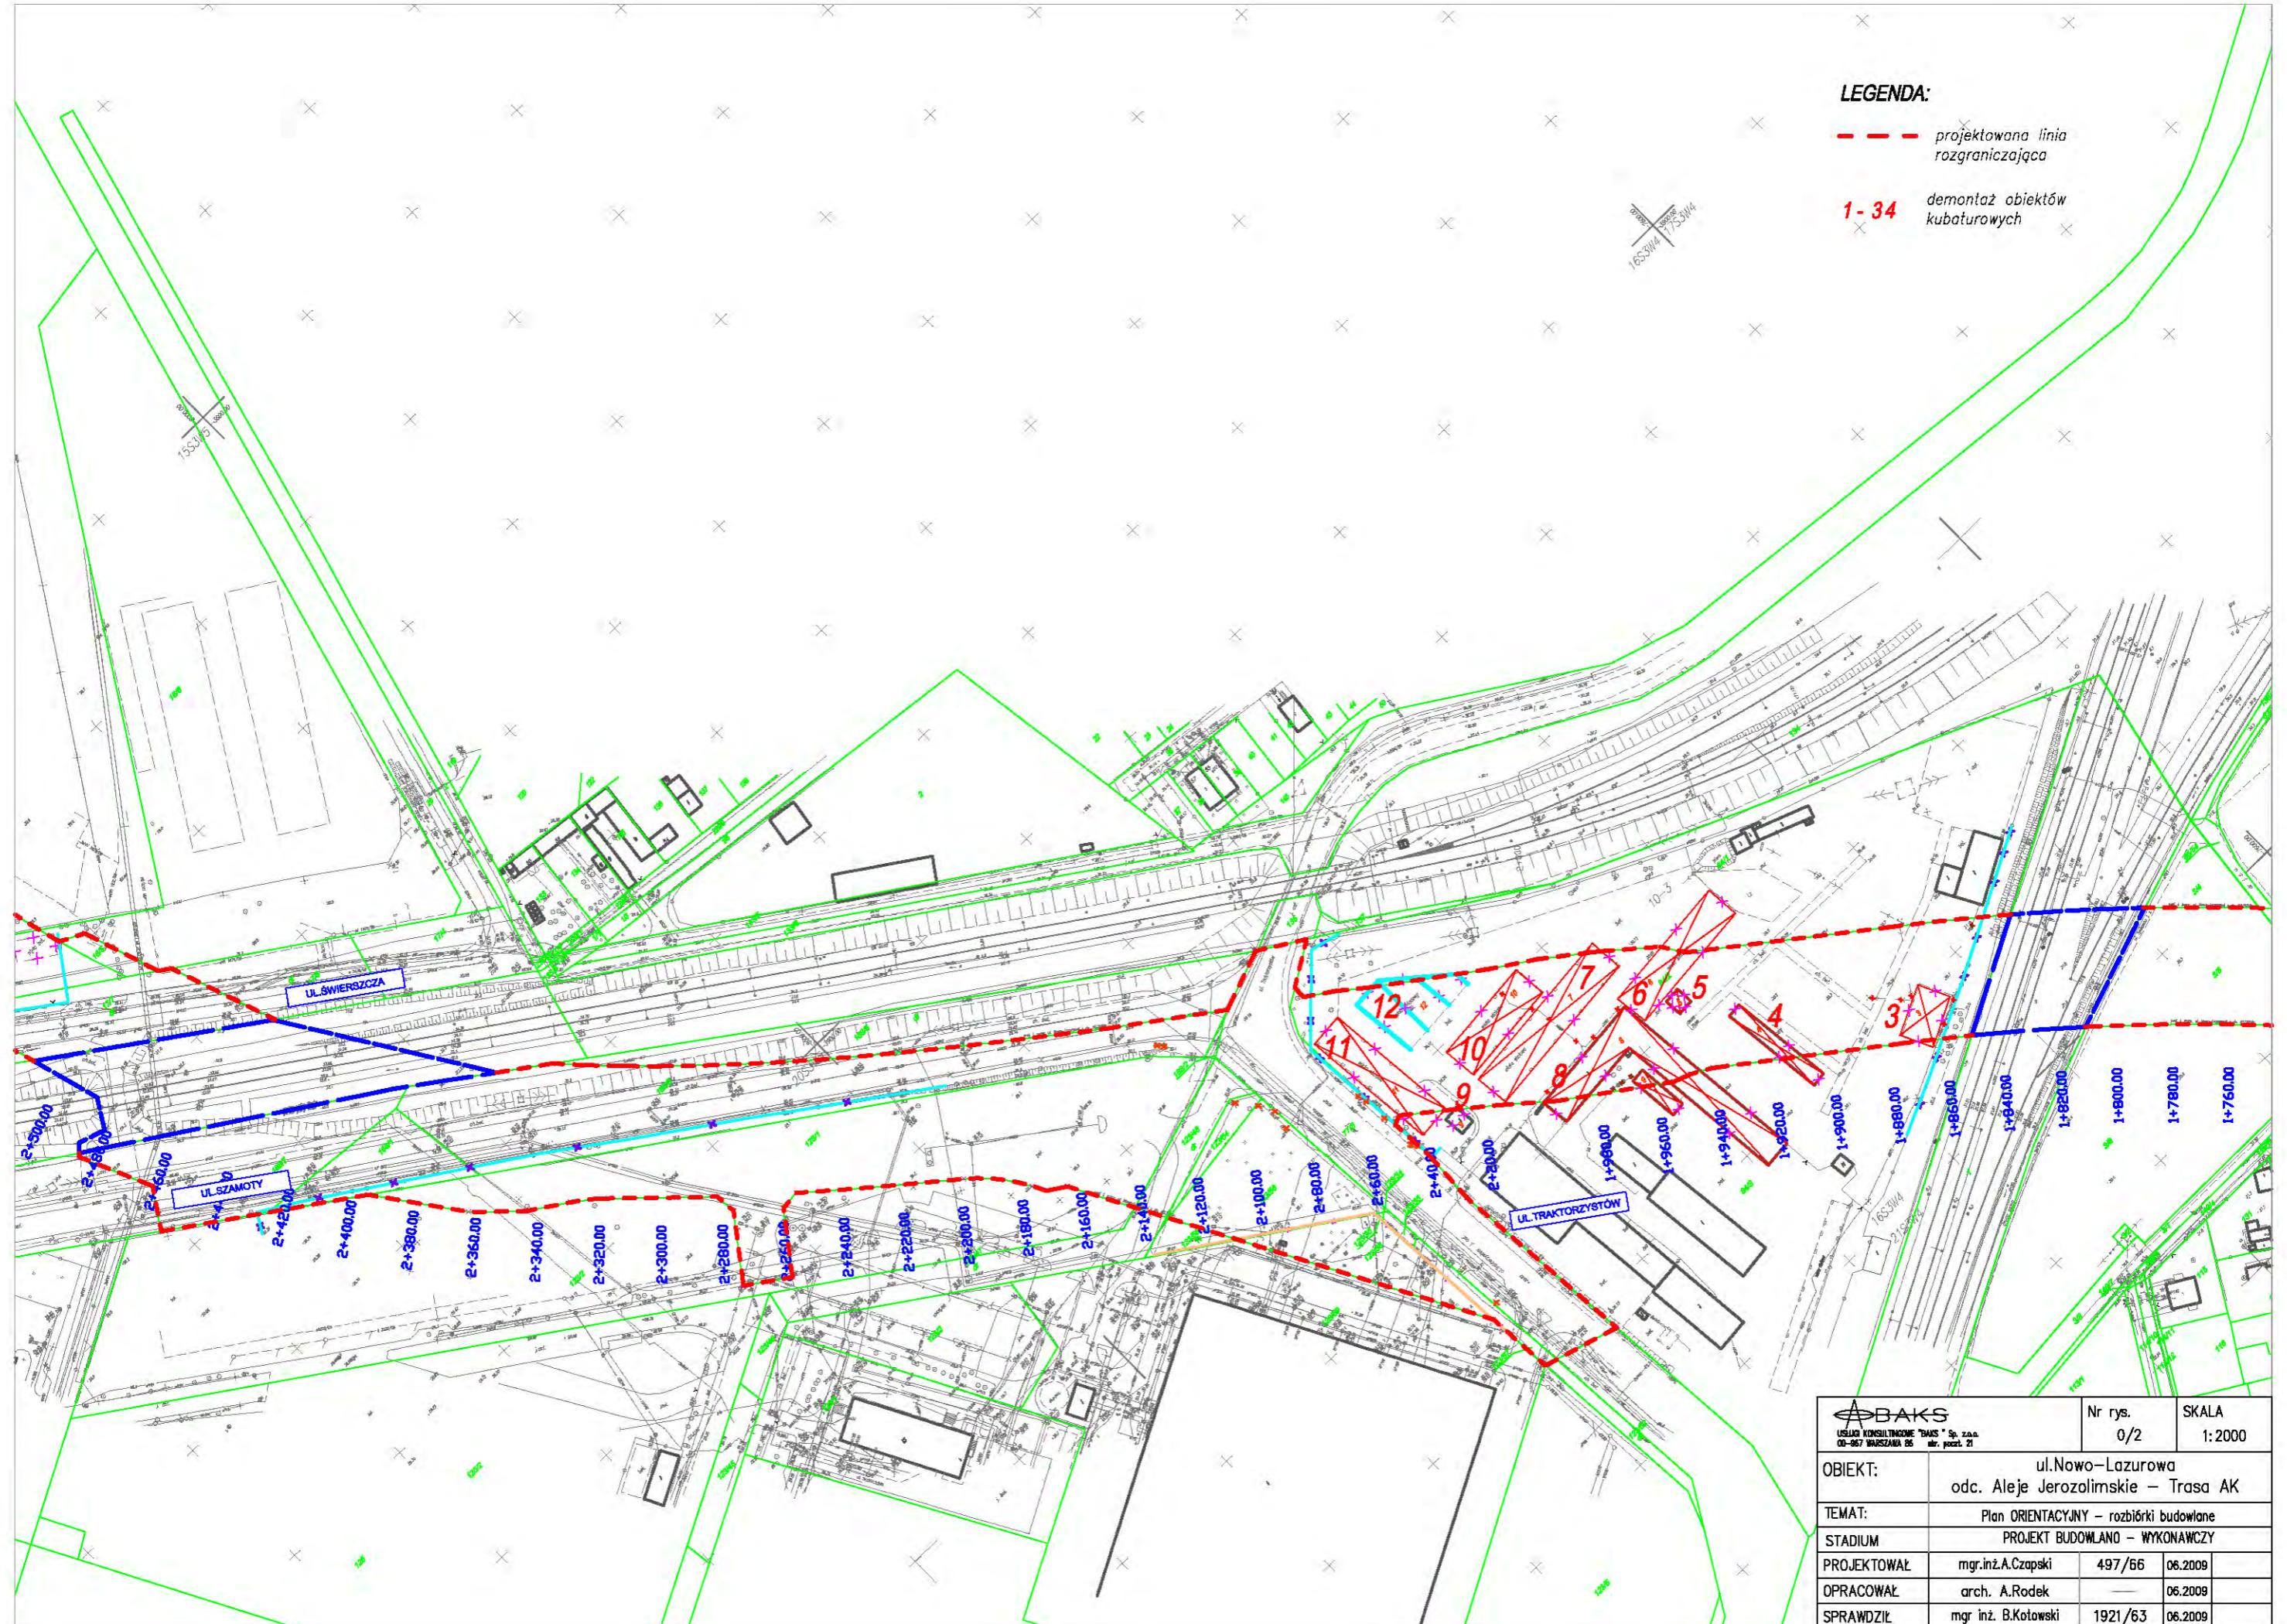


 BAKS <small>USŁUGI KONSULTINGOWE "BAKS" Sp. z o.o.          00-067 WARSZAWA 05 str. 1022, 21</small>		Nr rys. 0/2	SKALA 1:2000
OBIEKT:	ul. Nowo-Lazurowa odc. Aleje Jerozolimskie – Trasa AK		
TEMAT:	Plan ORIENTACYJNY – rozbiórki budowlane		
STADIUM	PROJEKT BUDOWLANO – WYKONAWCZY		
PROJEKTOWAŁ	mgr.inż. A. Czapski	497/66	06.2009
OPRACOWAŁ	arch. A. Rodek		06.2009
SPRAWDZIŁ	mgr.inż. B. Kotowski	1921/63	06.2009

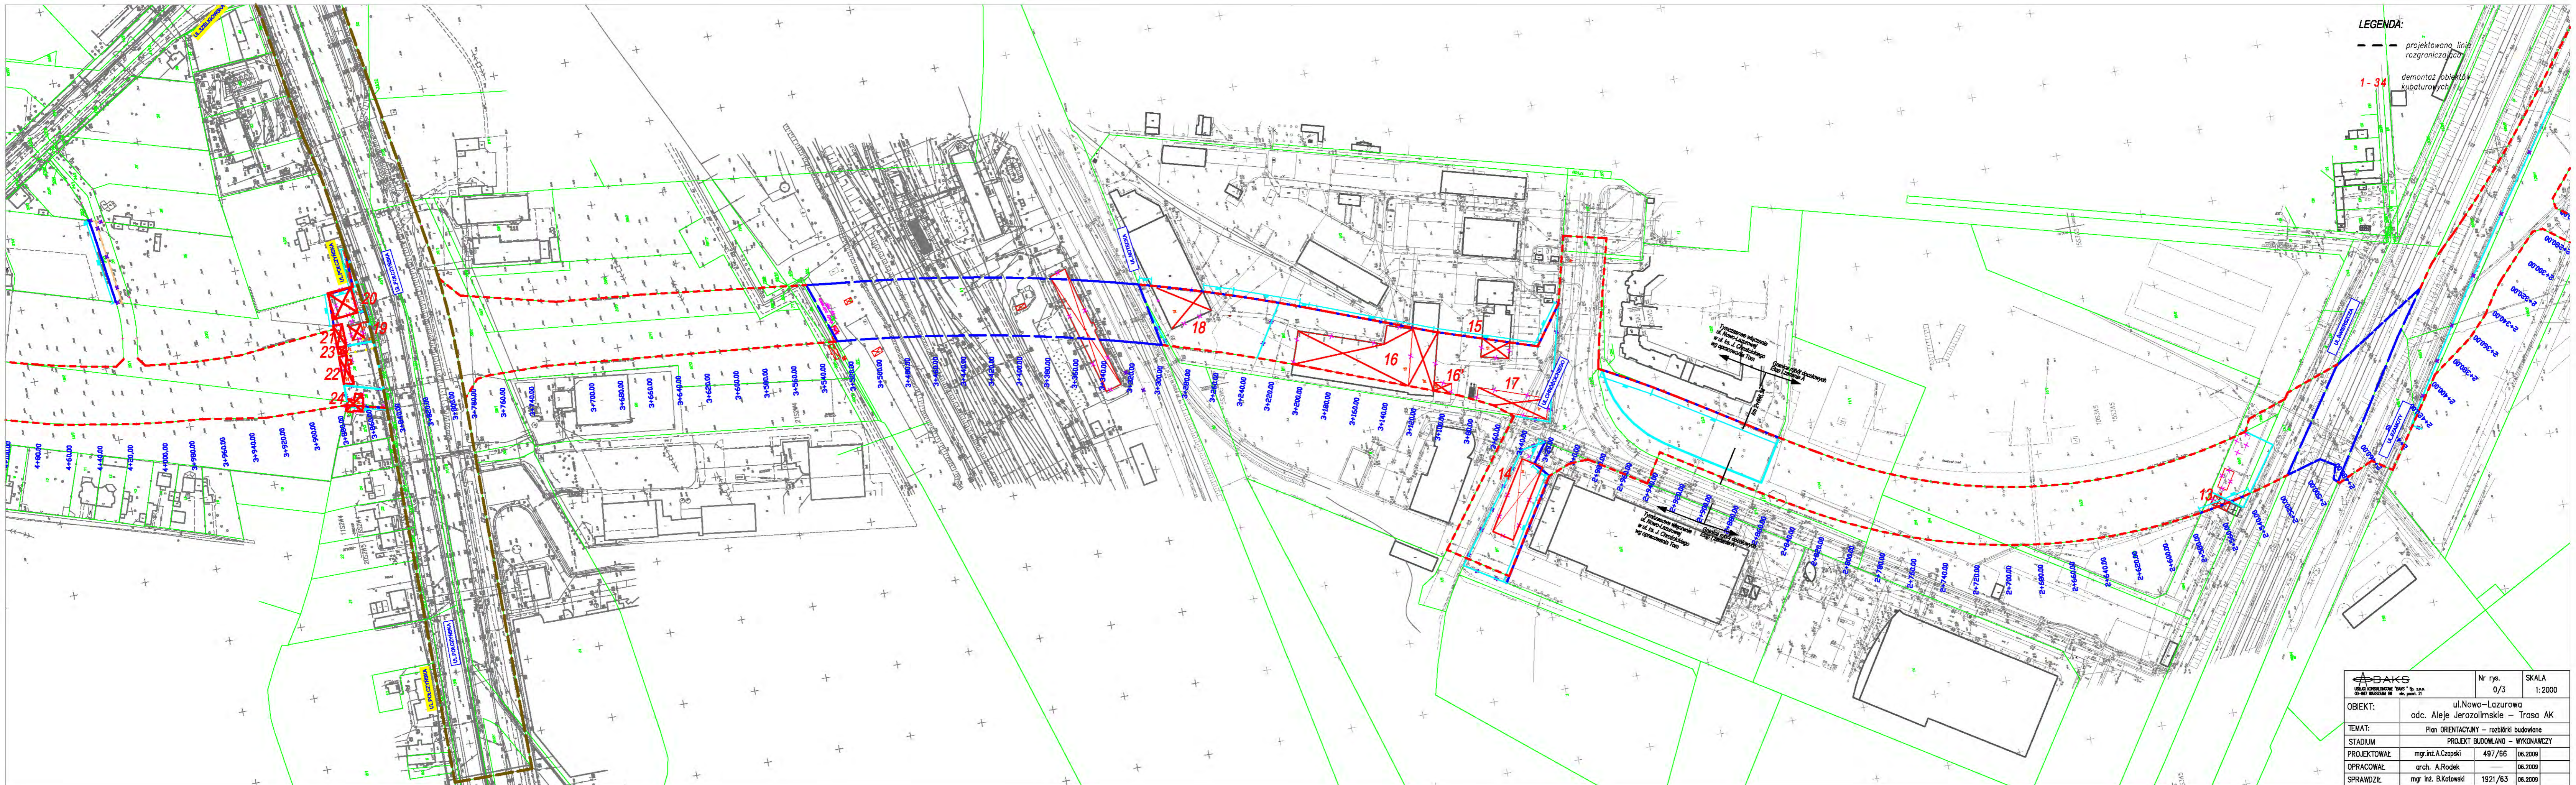

**LEGENDA:**


- - - - - projektowana linia rozgraniczająca
- 1-34 demontaż obiektów kubaturowych


BAKS <small>USŁUGI KONSULTINGOWE "BAKS" Sp. z o.o.          00-847 Warszawa 00 ul. Koszykowa 21</small>		Nr rys.	SKALA
		0/3	1:2000
OBIEKT:	ul. Nowo-Lazurowa odc. Aleje Jerozolimskie – Trasa AK		
TEMAT:	Plan ORIENTACYJNY – rozbiórki budowlane		
STADIUM:	PROJEKT BUDOWLANO – WYKONAWCZY		
PROJEKTOWAŁ:	mgr. inż. A. Czapski	497/66	06.2009
OPRACOWAŁ:	arch. A. Radek		06.2009
SPRAWDZIŁ:	mgr. inż. B. Kotowski	1921/63	06.2009

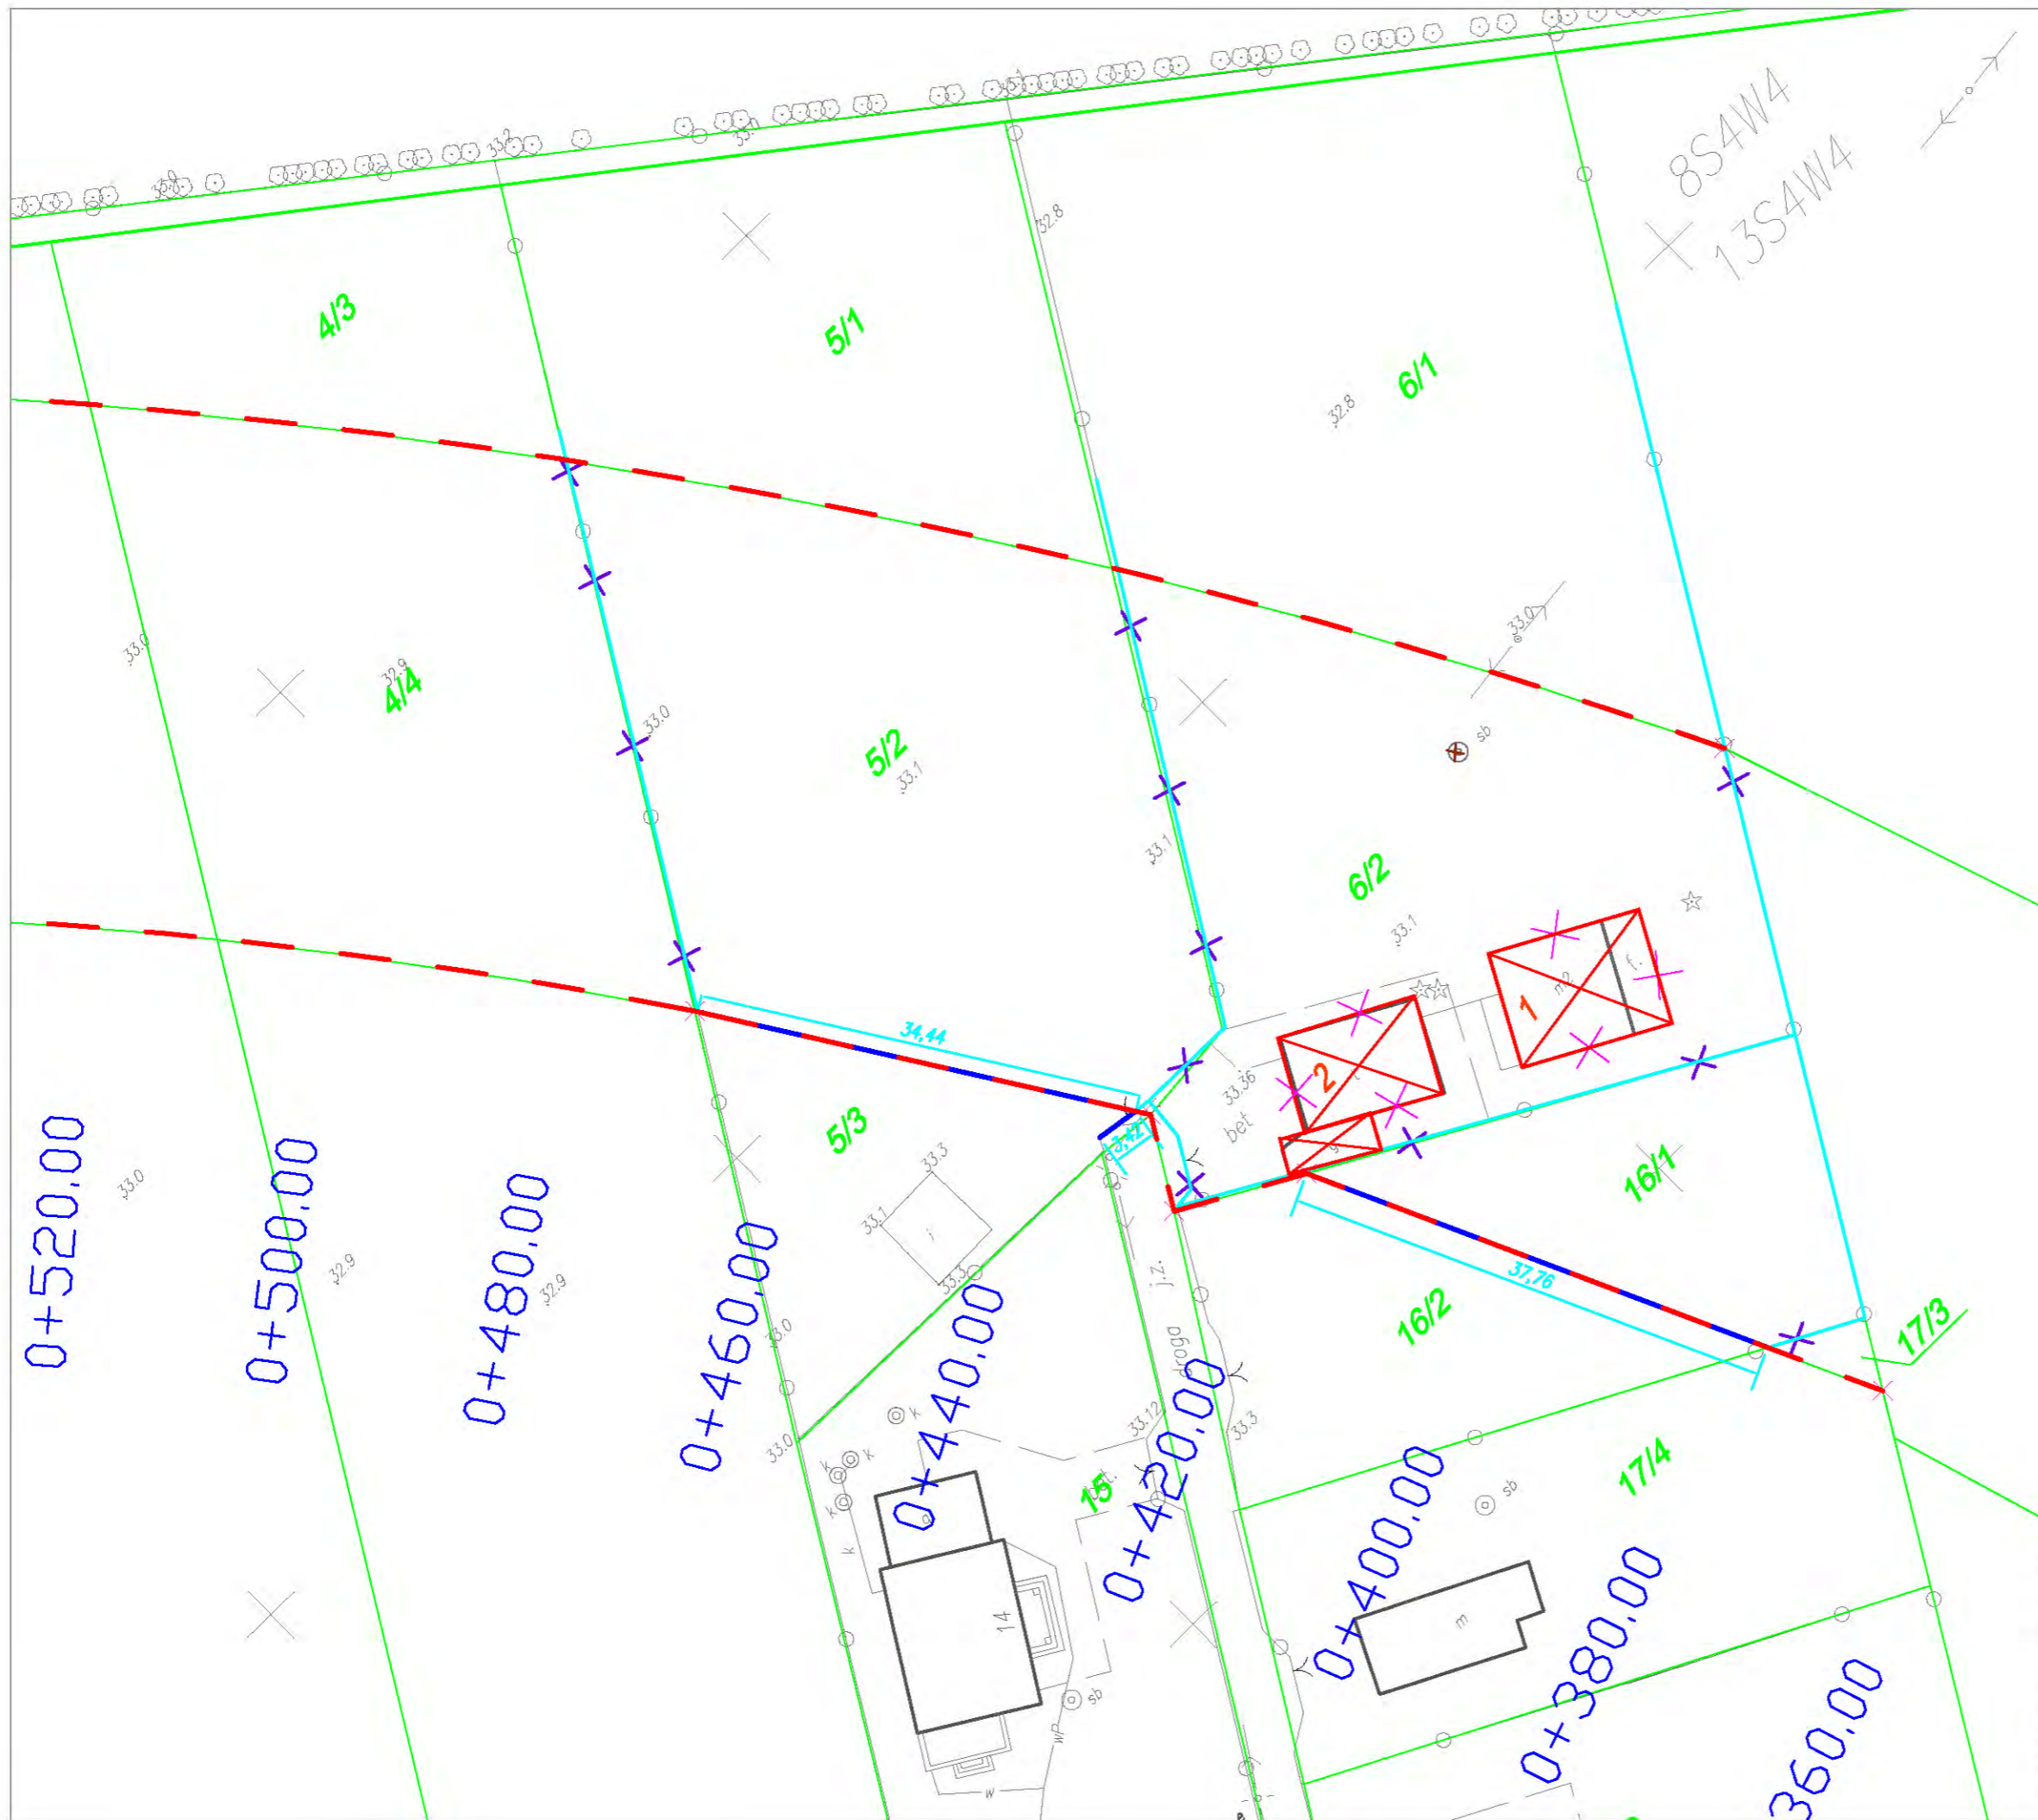

**LEGENDA:**

- projektowana linia rozgraniczająca
- ogrodzenie odtworzeniowe
- ogrodzenie do usunięcia
- X usunięcia reklam
- X demontaż obiektów kubaturowych
- 1-33


 BAKS <small>USŁUGI KONSULTINGOWE "BAKS" Sp. z o.o.          00-267 WARSZAWA 66 str. poz. 21</small>		Nr rys. 1	SKALA 1:500
OBIEKT:	ul. Nowo-Lazurowa odc. Aleje Jerozolimskie – Trasa AK		
TEMAT:	Plan sytuacyjny – rozbiórki budowlane		
STADIUM	PROJEKT BUDOWLANO – WYKONAWCZY		
PROJEKTOWAŁ	mgr.inż. A.Czapski	497/66	06.2009
OPRACOWAŁ	arch. A.Rodek	—	06.2009
SPRAWDZIŁ	mgr inż. B.Kotowski	1921/63	06.2009

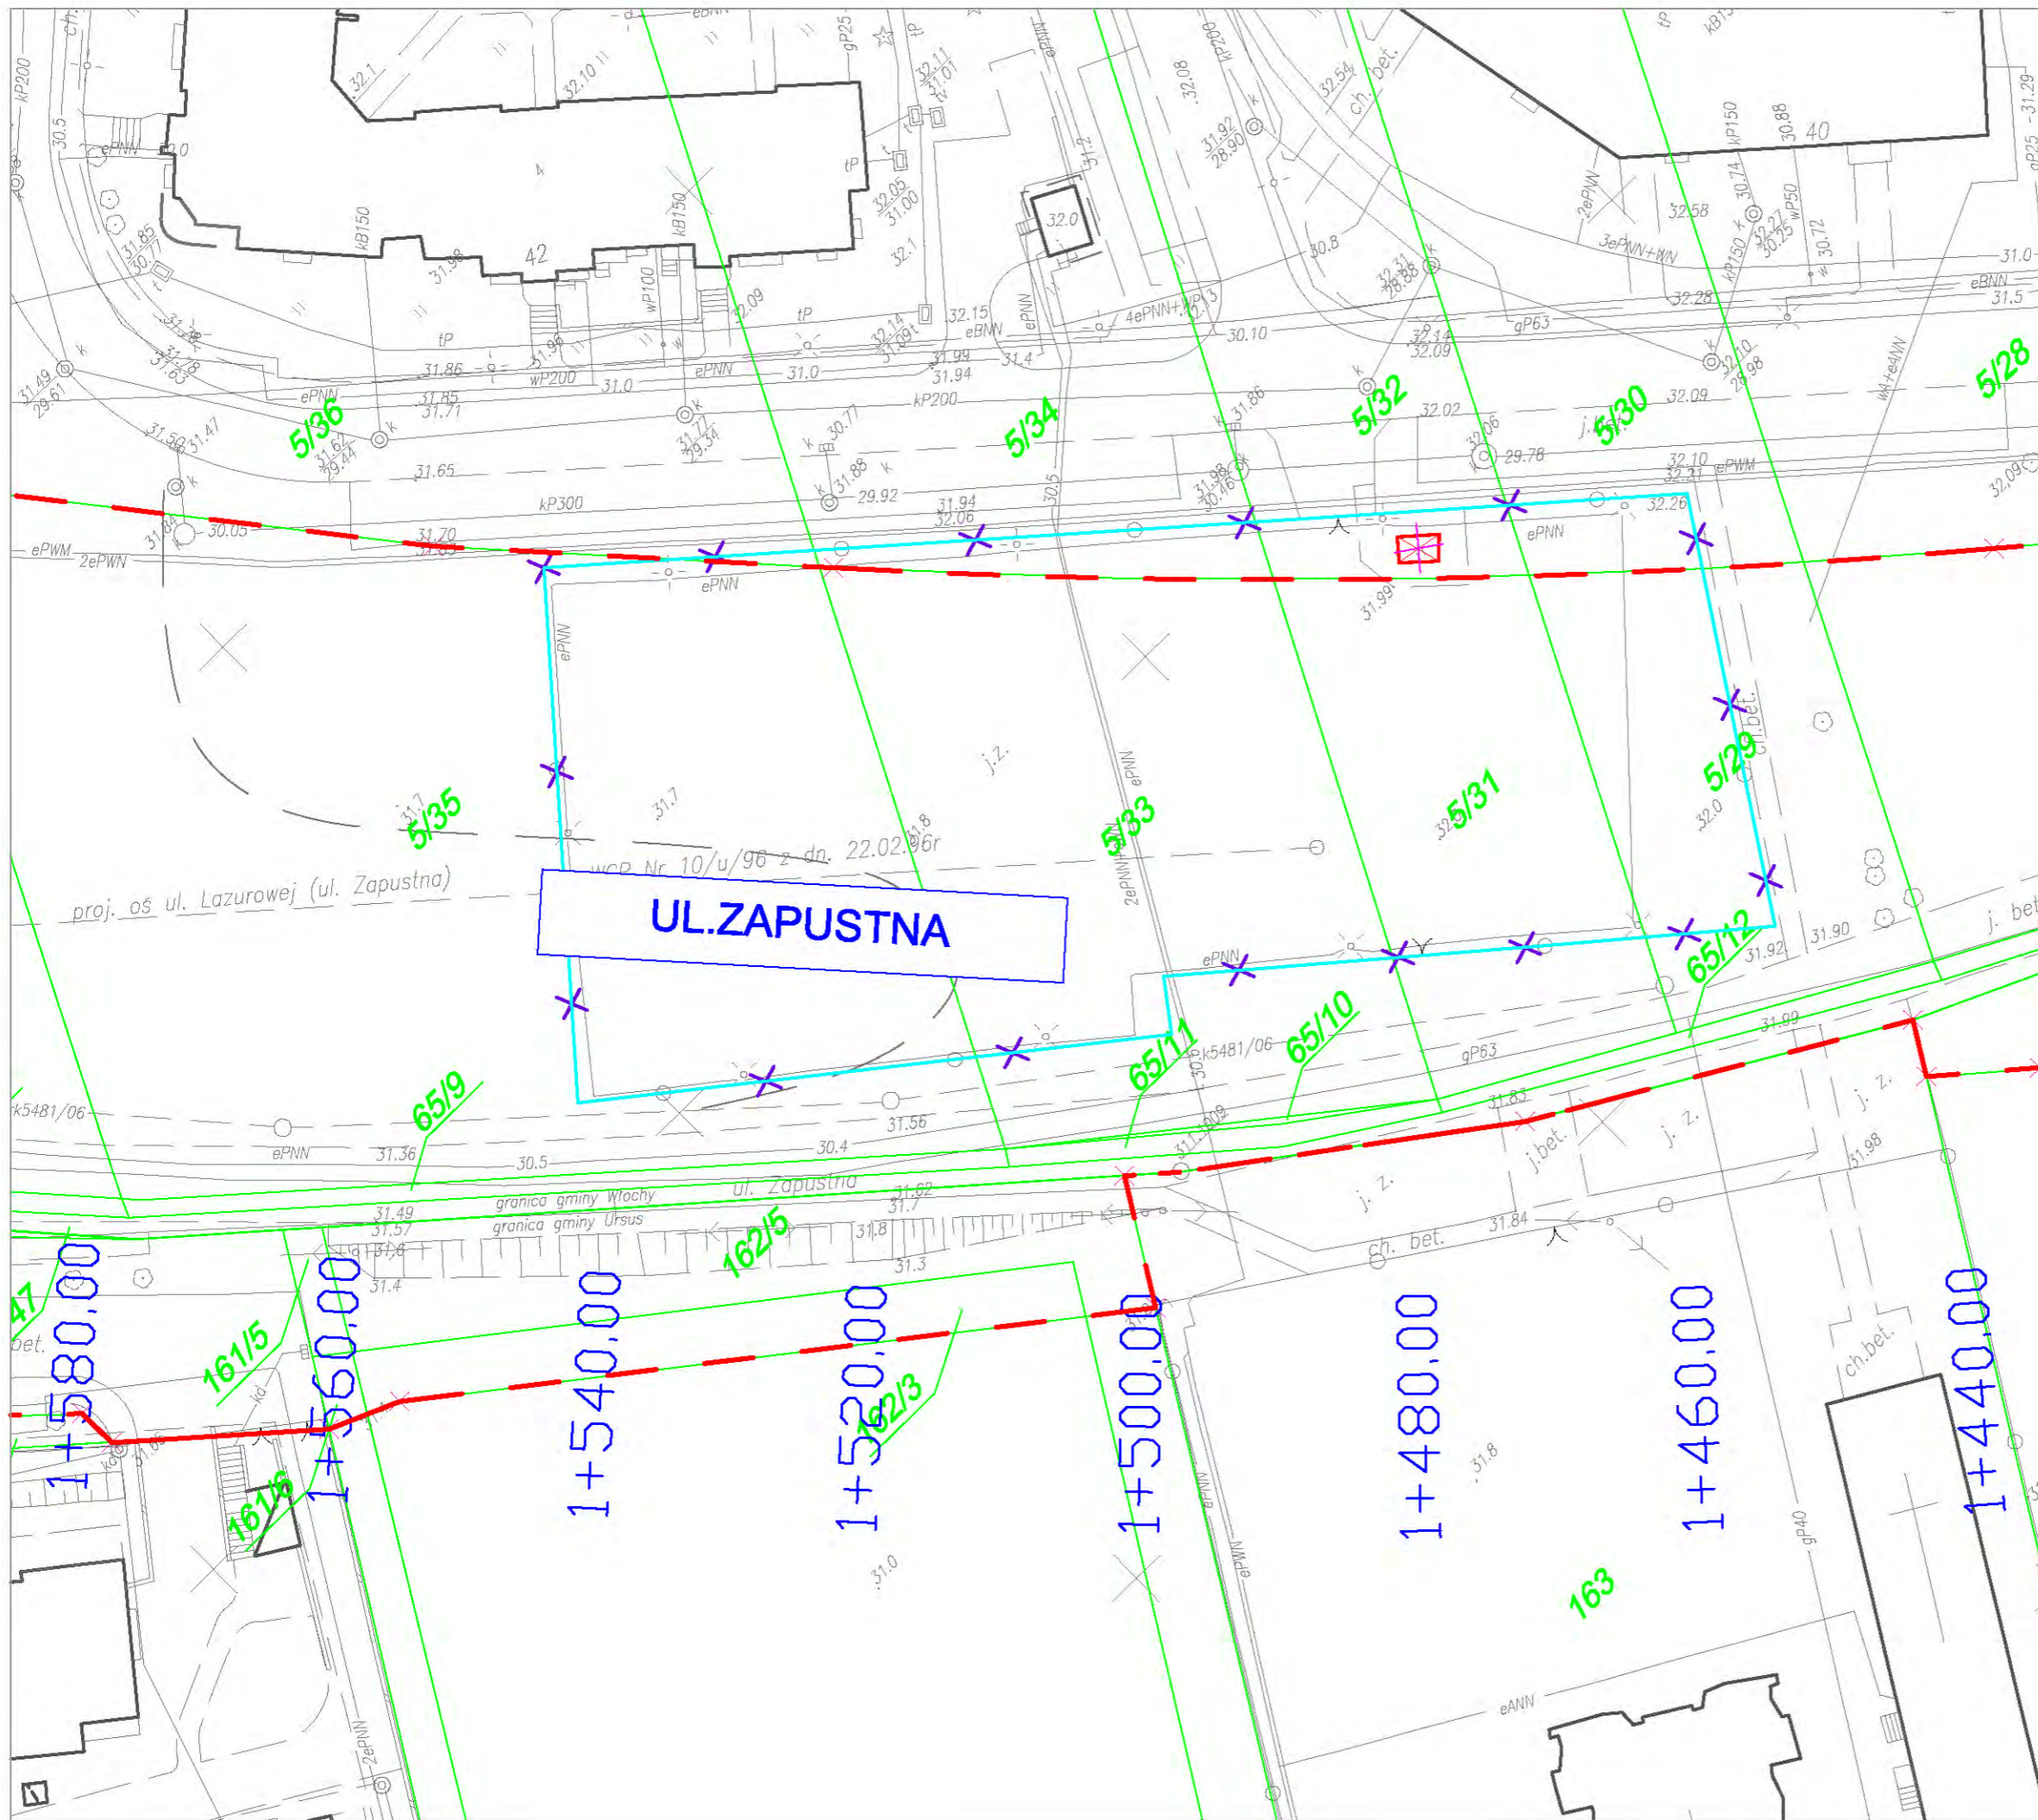


**LEGENDA:**

- - - projektowana linia rozgraniczająca
- ogrodzenie odtworzeniowe
- X ogrodzenie do usunięcia
- X usunięcia reklam
- X demontaż obiektów kubaturowych
- 1-33


**UL. ZAPUSTNA**


 USŁUGI KONSULTINGOWE "BAKS" Sp. z o.o. 00-967 WARSZAWA 88 str. poczt. 21		Nr rys. 2	SKALA 1:500
OBIEKT:	ul. Nowo-Lazurowa odc. Aleje Jerozolimskie – Trasa AK		
TEMAT:	Plan sytuacyjny – rozbiórki budowlane		
STADIUM	PROJEKT BUDOWLANO – WYKONAWCZY		
PROJEKTOWAŁ	mgr.inż. A.Czapski	497/66	06.2009
OPRACOWAŁ	arch. A.Rodek		06.2009
SPRAWDZIŁ	mgr inż. B.Kotowski	1921/63	06.2009

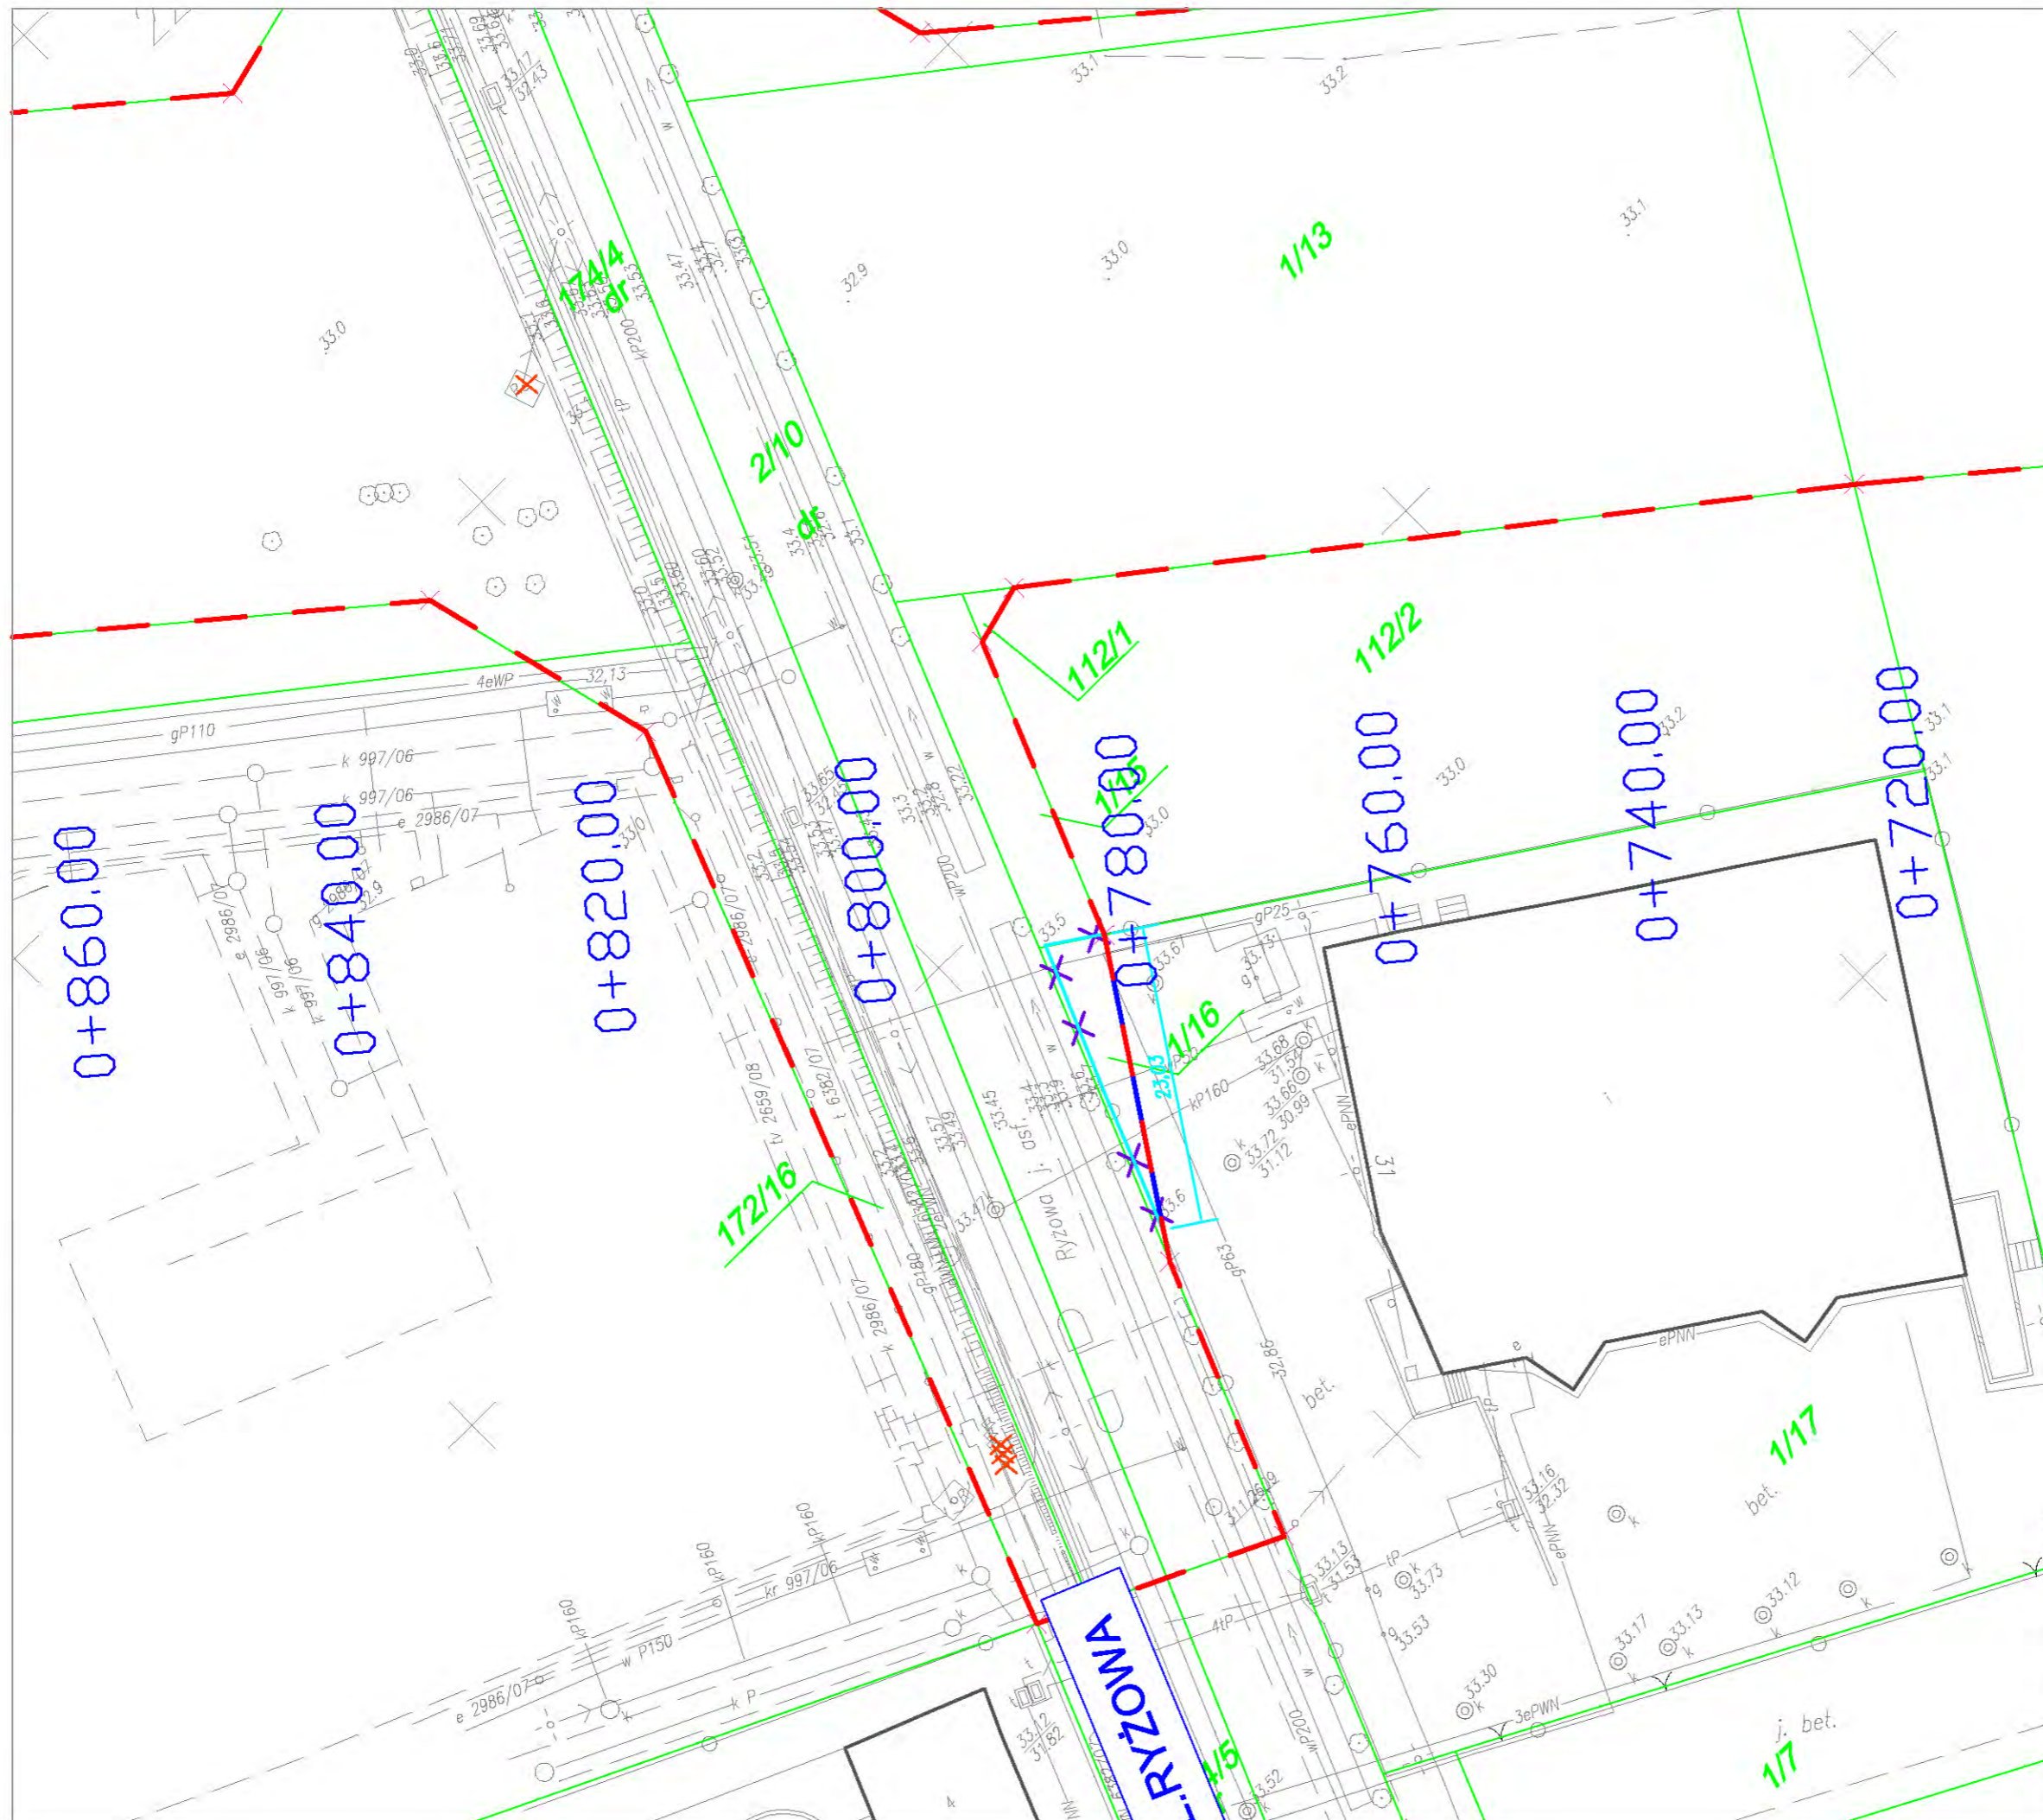

**LEGENDA:**


- projektowana linia rozgraniczająca
- ogrodzenie odtworzeniowe
- X ogrodzenie do usunięcia
- X usunięcia reklam
- X demontaż obiektów kubaturowych
- 1-33

 <small>USŁUGI KONSULTINGOWE "BAKS" Sp. z o.o. 00-267 WARSZAWA 66 str. pocz. 21</small>		Nr rys. 3	SKALA 1:500
OBIEKT:	ul. Nowo-Lazurowa odc. Aleje Jerozolimskie – Trasa AK		
TEMAT:	Plan sytuacyjny – rozbiórki budowlane		
STADIUM	PROJEKT BUDOWLANY		
PROJEKTOWAŁ	mgr.inż. A.Czapski	497/66	06.2009
OPRACOWAŁ	arch. A.Rodek		06.2009
SPRAWDZIŁ	mgr inż. B.Kotowski	1921/63	06.2009

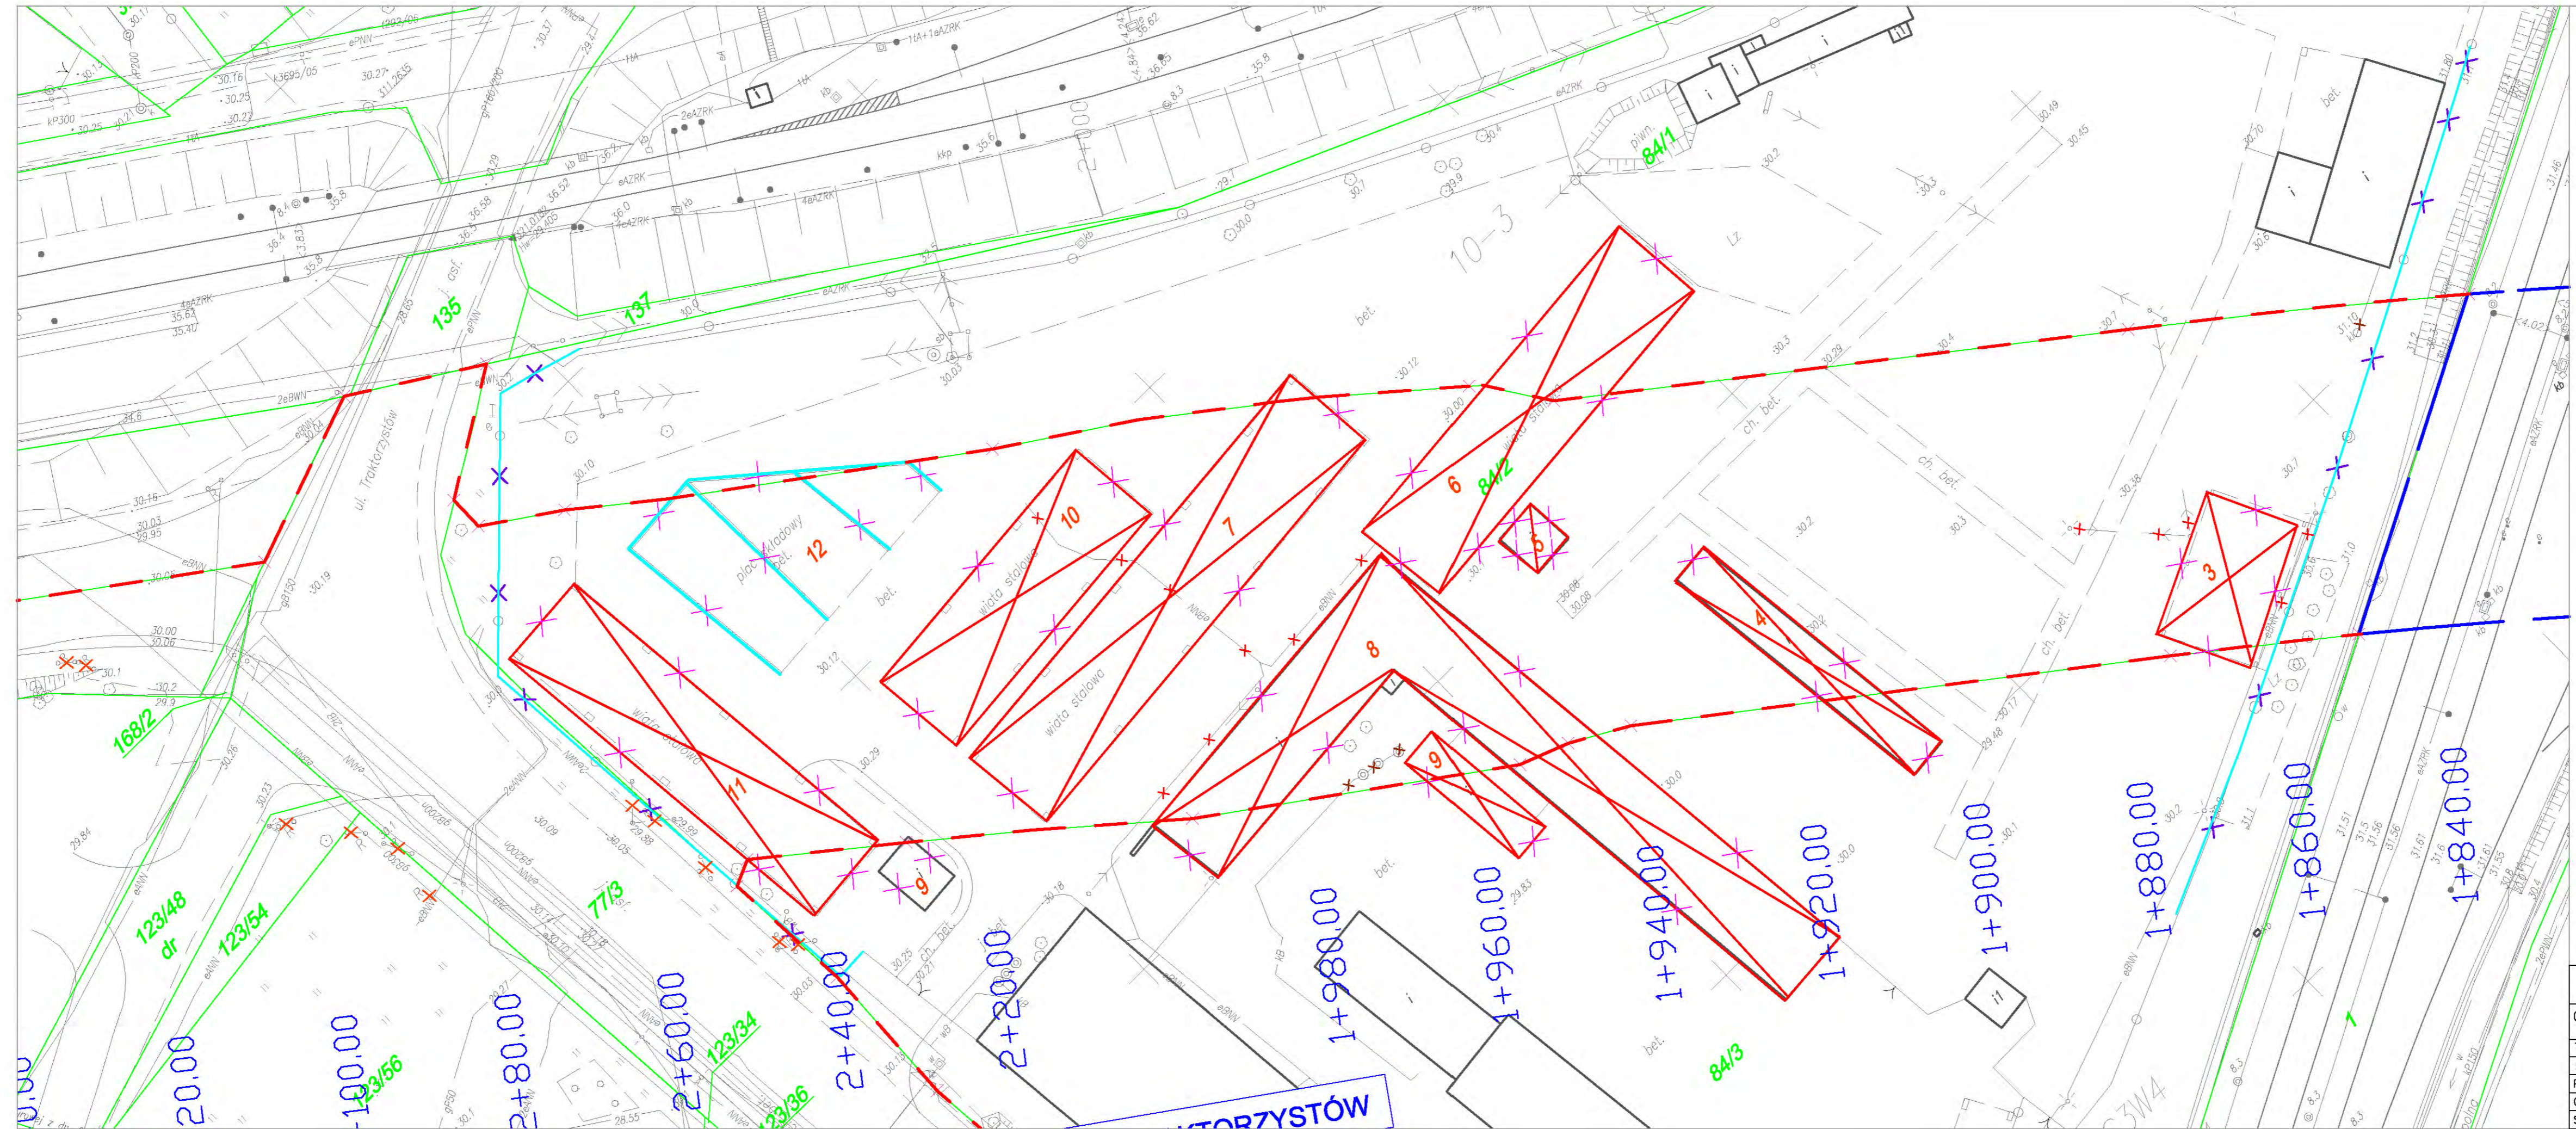


- LEGENDA:**
- projektowana linia rozgraniczająca
  - ogrodzenie odwarzeniowe
  - X ogrodzenie do usunięcia
  - X usunięcia reklam
  - X demontaż obiektów kubaturowych

	Nr rys.	SKALA
	4	1:500
OBIEKT:	ul. Nowo-Lazurowa odc. Aleje Jeruzolimskie – Trasa AK	
TEMAT:	Plan sytuacyjny – rozbiórki budowlane	
STADIUM	PROJEKT BUDOWLANO – WYKONAWCZY	
PROJEKTOWAŁ	mgr.inż. A. Czapski	497/66 06.2009
OPRACOWAŁ	arch. A. Rodek	06.2009
SPRAWDZIŁ	mgr.inż. B. Kotowski	1921/63 06.2009

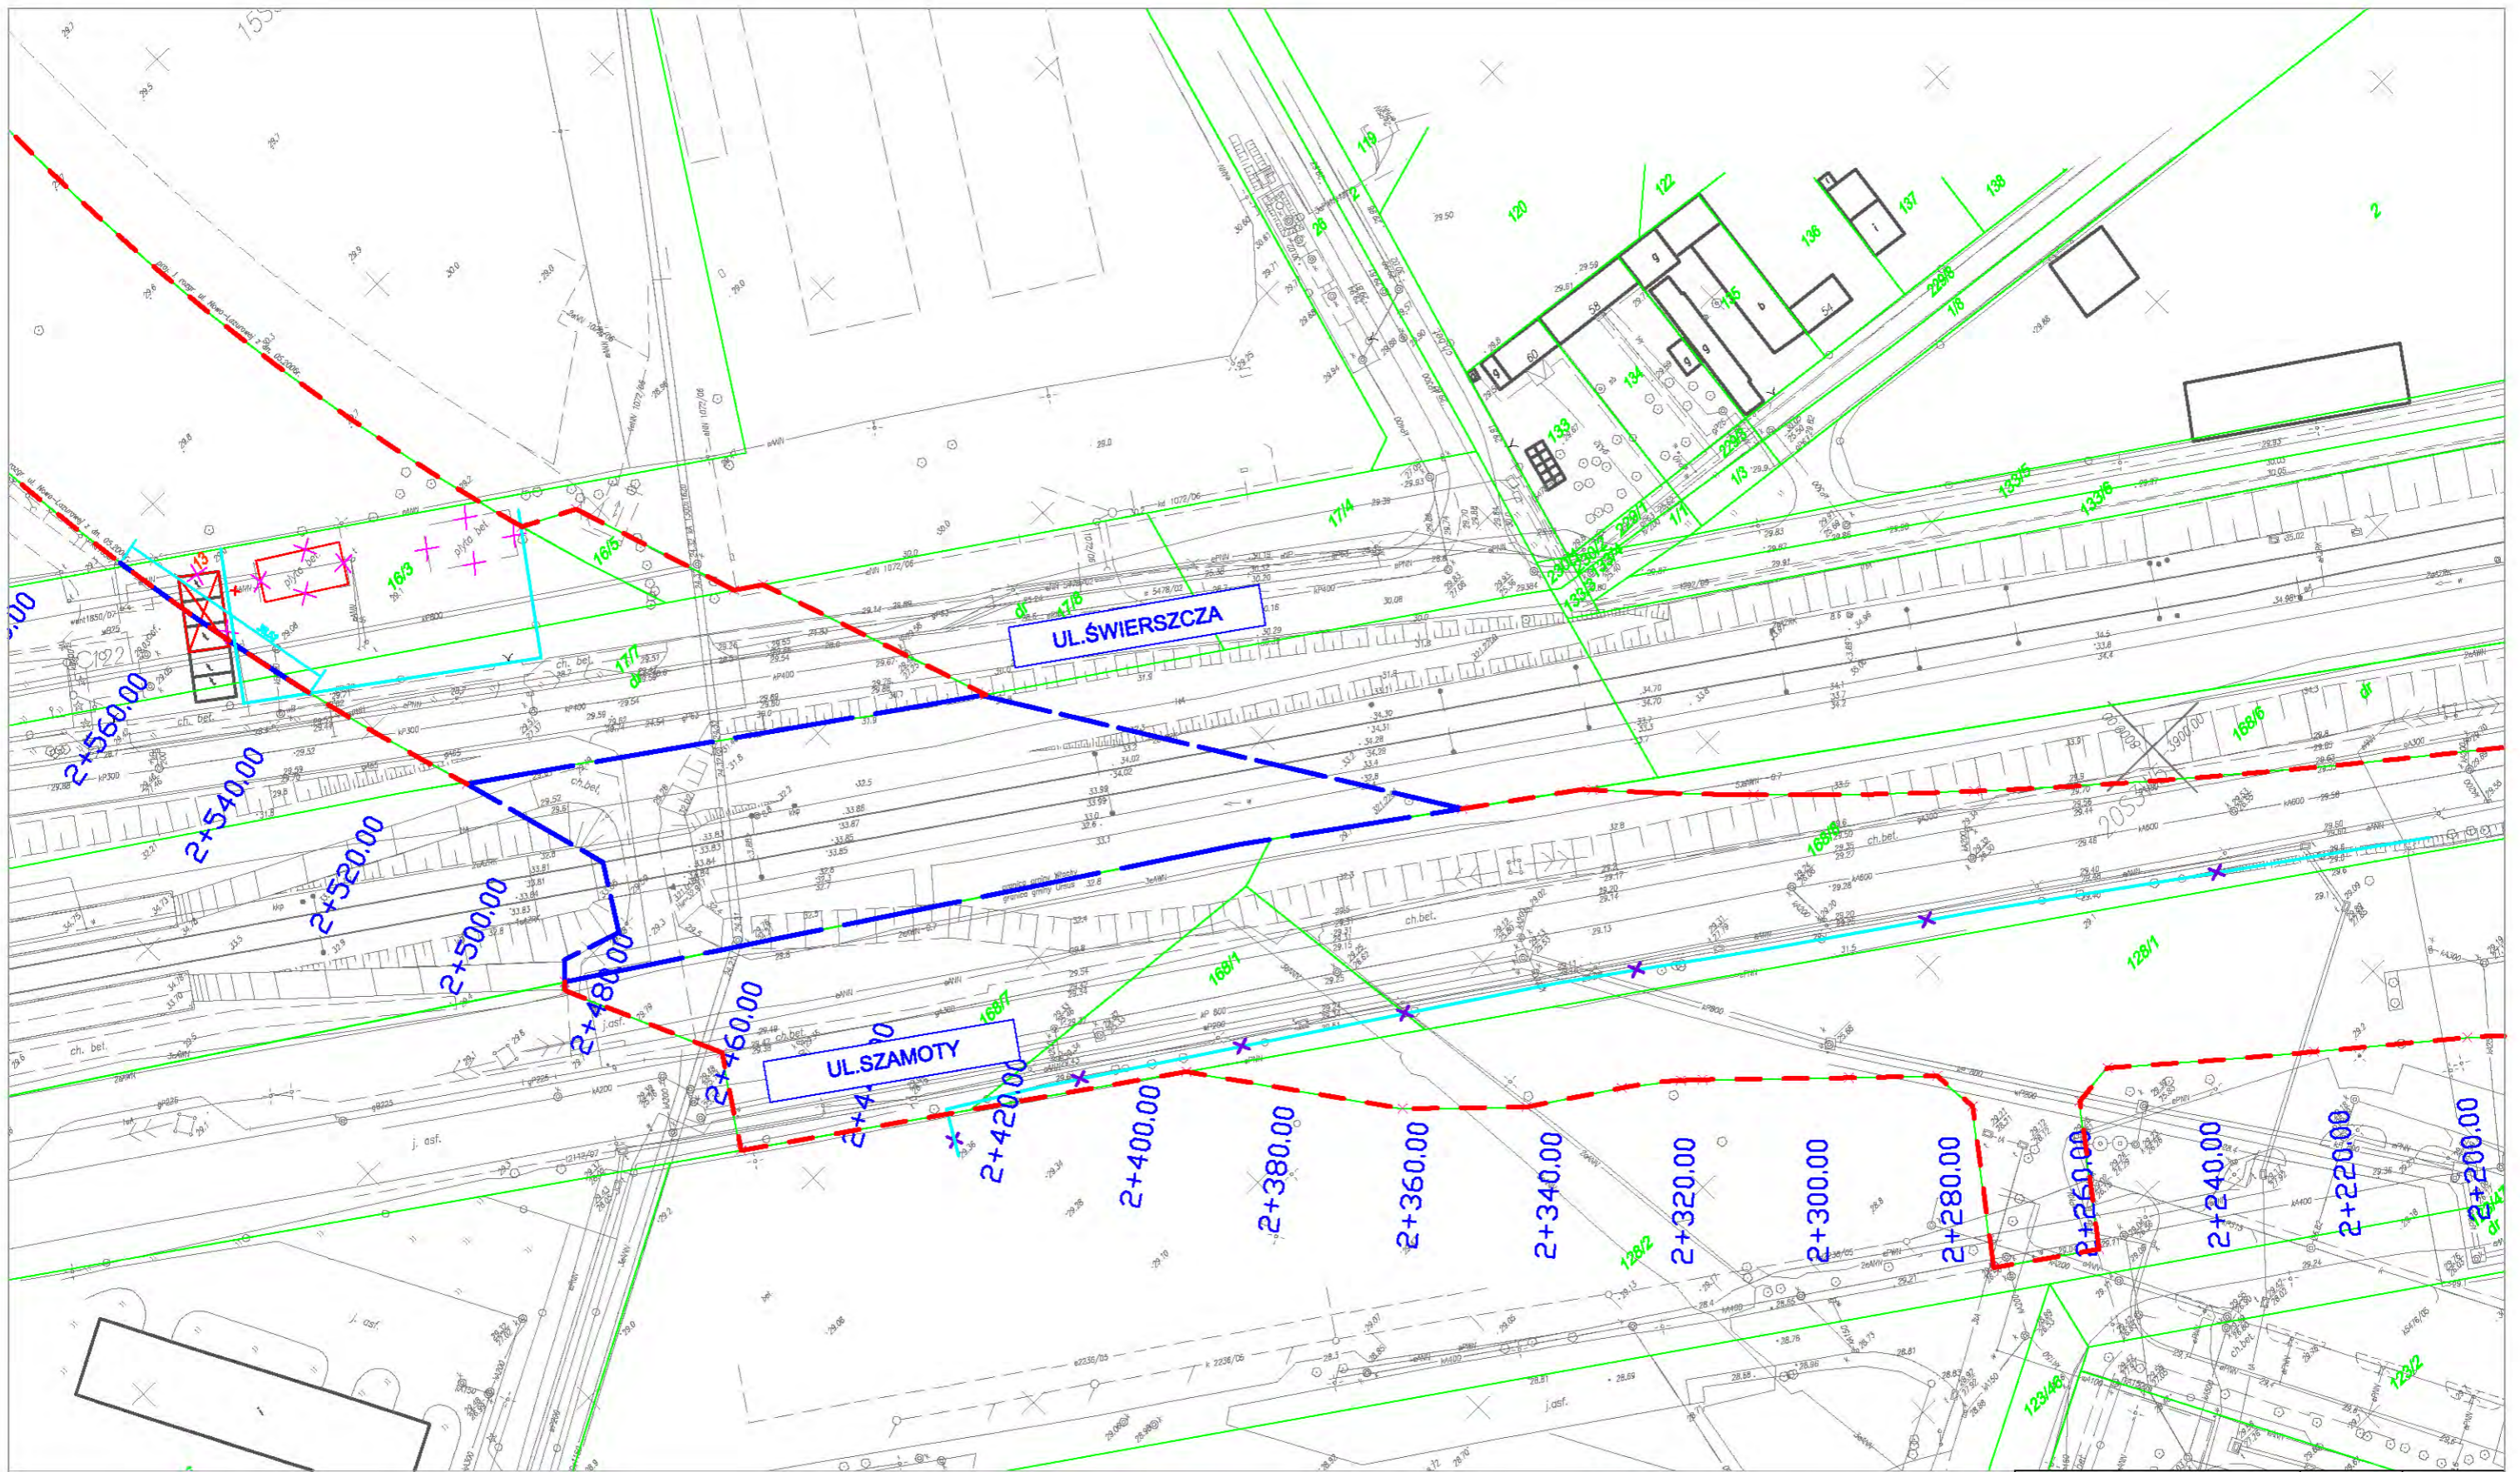

- LEGENDA:**
- - - projektowana linia rozgraniczająca
  - ogrodzenie odtworzeniowe
  - X ogrodzenie do usunięcia
  - X usunięcia reklam
  - X demontaż obiektów kubaturowych
  - 1-33

 USŁUGI KONSULTINGOWE "BAKS" Sp. z o.o. 00-967 WARSZAWA 06 skr. poczt. 21		Nr rys.	SKALA
		5	1:1000
OBIEKT:	ul. Nowo-Lazurowa odc. Aleje Jeruzolimskie – Trasa AK		
TEMAT:	Plan sytuacyjny – rozbiórki budowlane		
STADIUM	PROJEKT BUDOWLANO – WYKONAWCZY		
PROJEKTOWAŁ	mgr.inż. A.Czapski	497/66	06.2009
OPRACOWAŁ	arch. A.Rodek	—	06.2009
SPRAWDZIŁ	mgr inż. B.Kotowski	1921/63	06.2009



