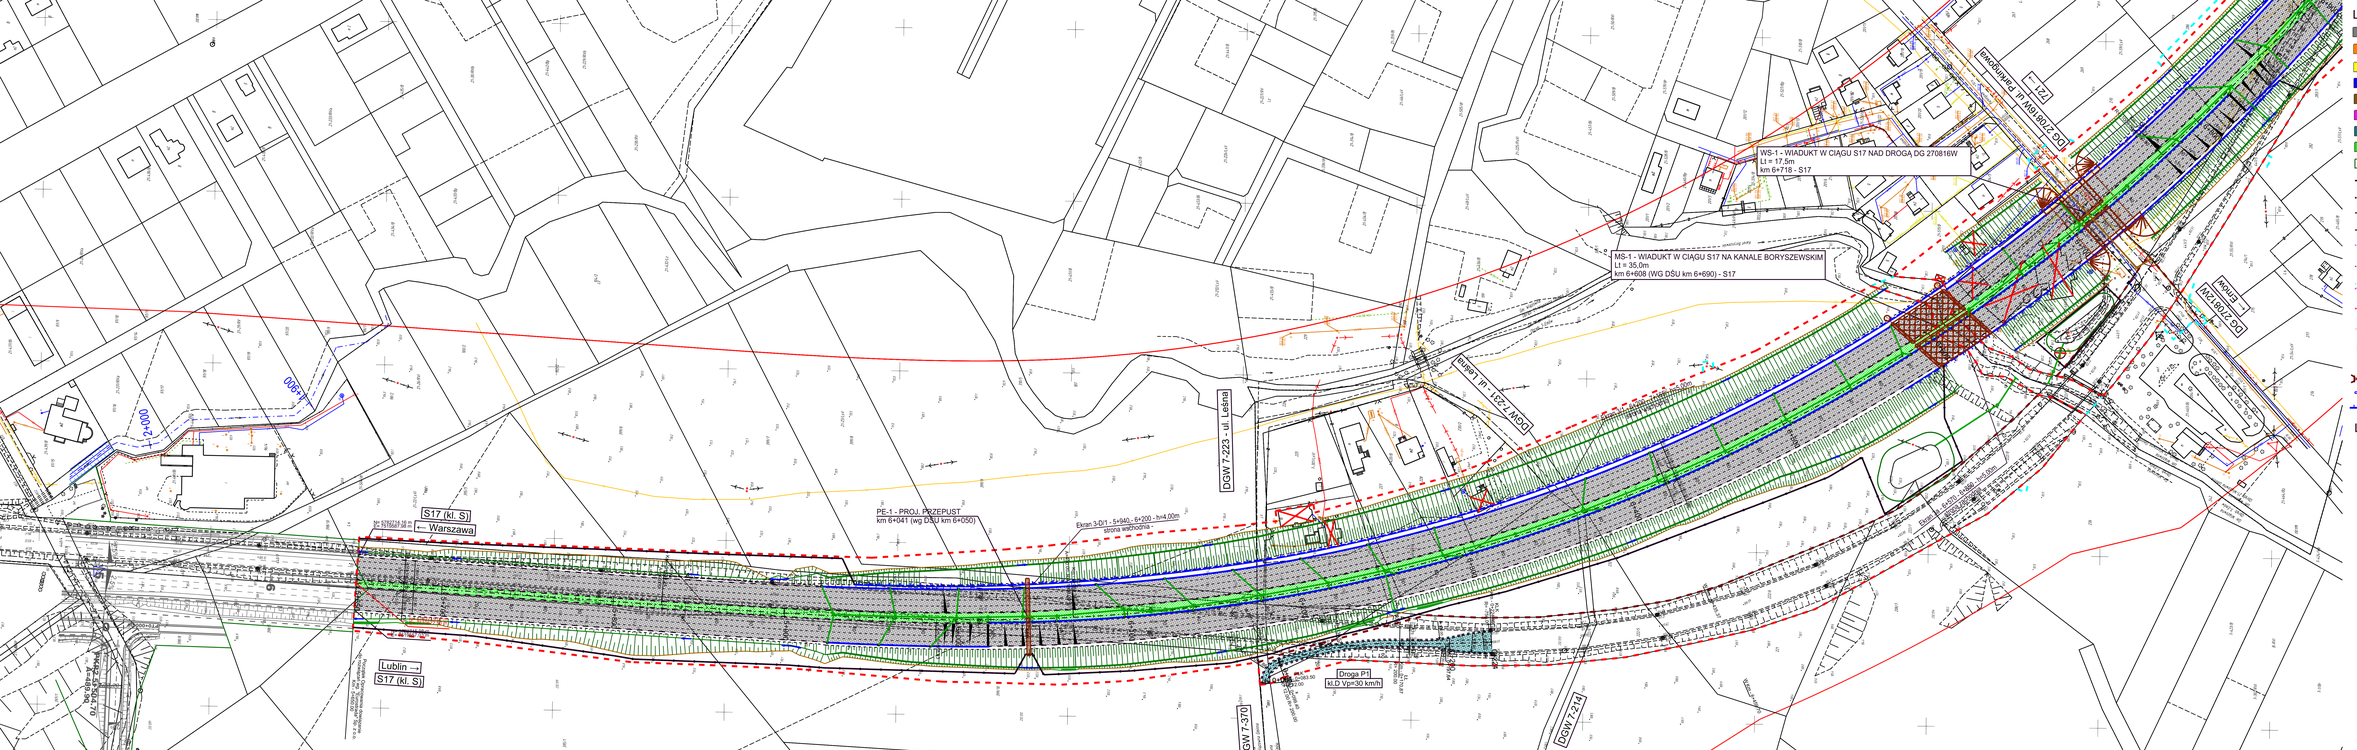
WS-1 - WIADUKT W CIĄGU S17 NAD DROGĄ DG 270816W
Lt = 17,5m
km 6+718 - S17
MS-1 - WIADUKT W CIĄGU S17 NA KANALE BORYSZEWSKIM
Lt = 35,0m
km 6+608 (WG DŚU km 6+690) - S17
PE-1 - PROJ. PRZEPUST
km 6+041 (wg DŚU km 6+050)
Ekran 3-D/1 - 5+940,- 6+200 - h=4,00m
DGW 7-223 - ul. Leśna
DGW 7-370
DGW 7-214
Droga P1
kl.D Vpr=30 km/h
S17 (kl. S)
← Warszawa
Lublin →
S17 (kl. S)

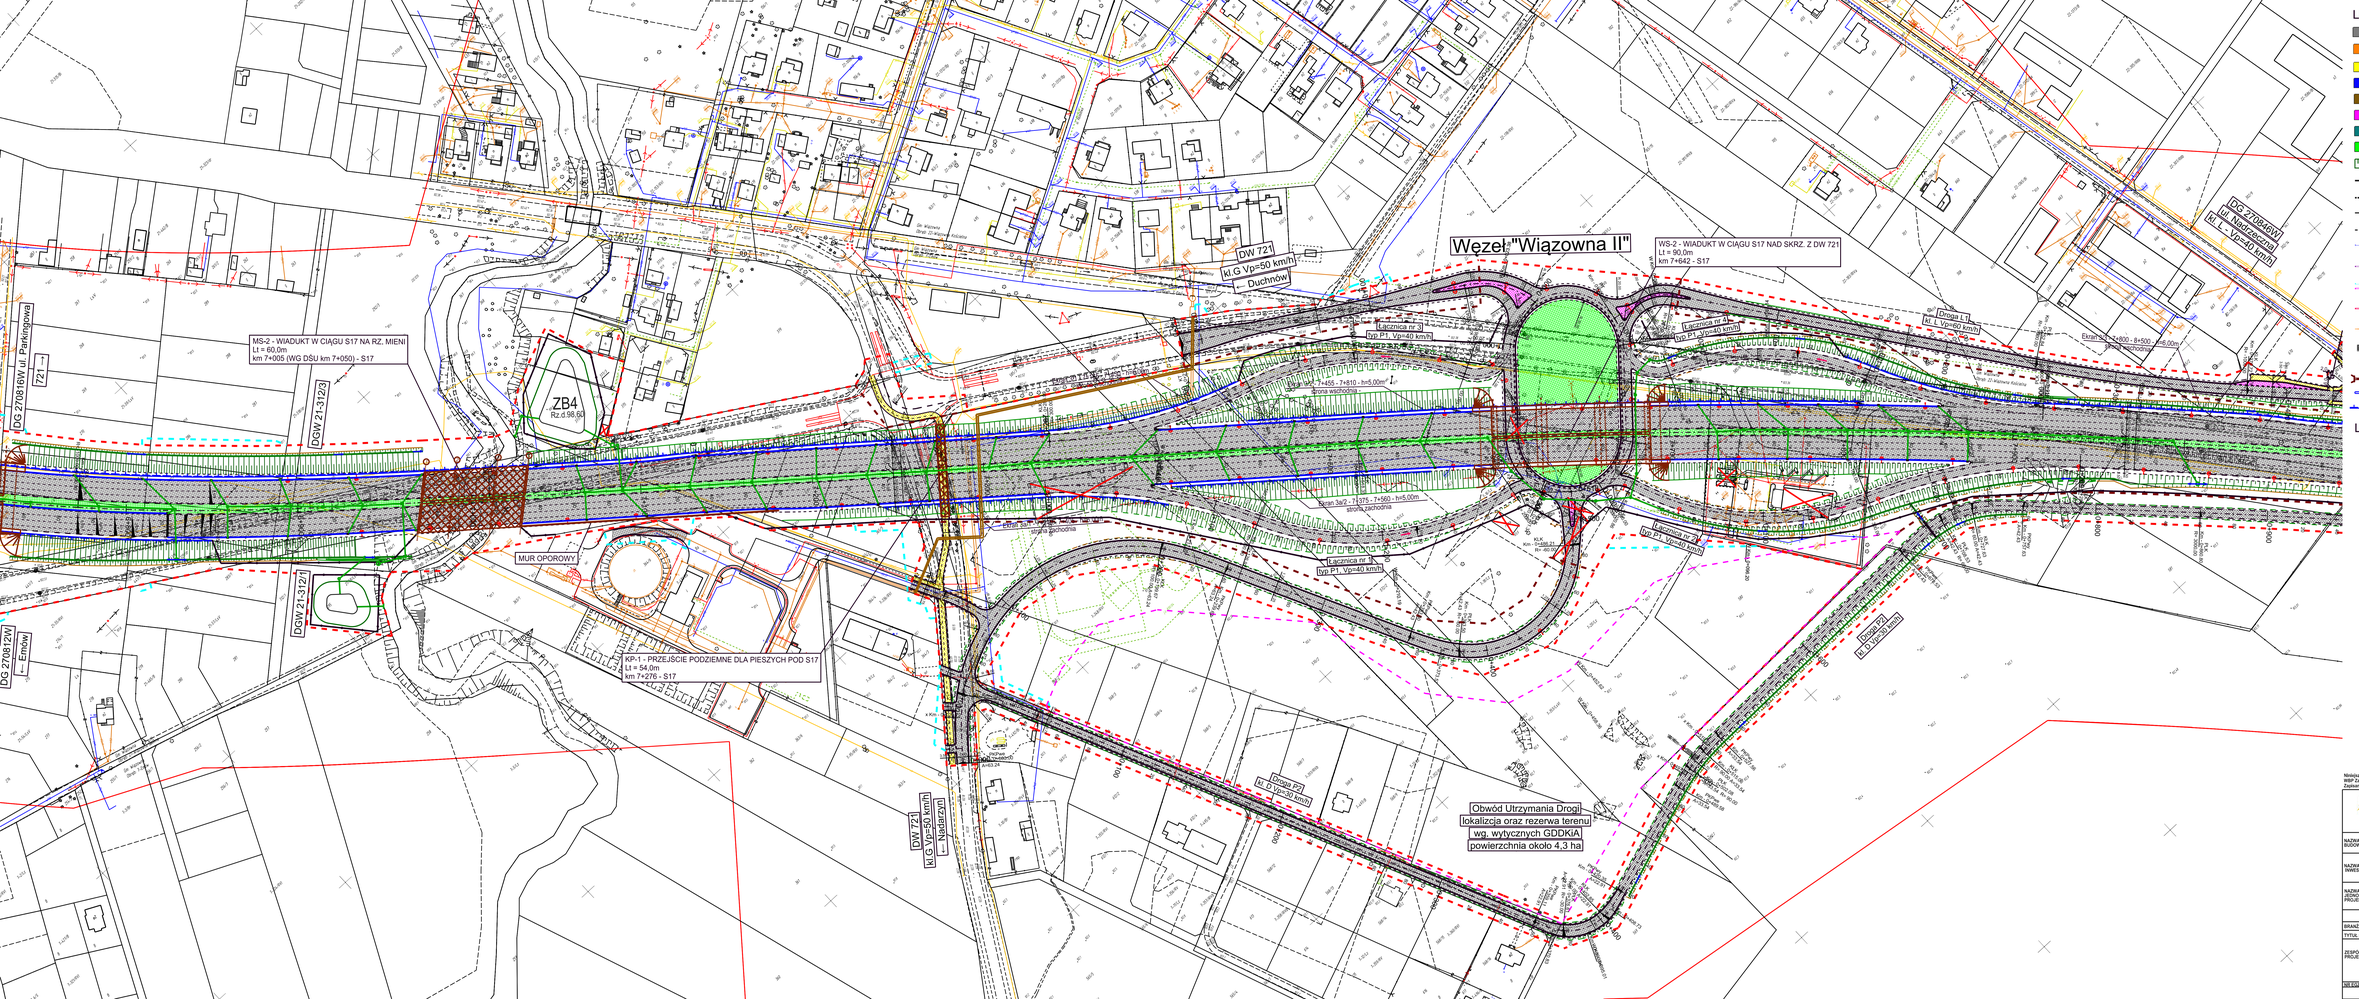

Niniejszy materiał ma charakter roboczy i nie może być traktowany jako wykonany przedmiot umowy WBP Zabrze sp. z o.o. z Zamawiającym ani też jego częścią.
Zastrzeżone mogą zastrzeżenia praw do niniejszego materiału roboczego nie dotyczy Zamawiającego.

INFRASTRUKTURA I ŚRODOWISKO
Narodowy Program Budowy Dróg Krajowych
Priorytetowa dziedzina dla rozwoju infrastruktury transportowej

UNIA EUROPEJSKA
EUROPEJSKI FUNDUSZ ROZWOJU REGIONALNEGO

Projekt powstał przy współfinansowaniu ze środków Unii Europejskiej w ramach Programu Operacyjnego Infrastruktura i Środowisko (POIiŚ)

NAZWA OBIEKTU BUDOWLANEGO	Budowa drogi ekspresowej S17 Warszawa (w. "Zakręt") - Garwolin odcinek: węzeł "Lubelska" (bez węzła) - Garwolin
NAZWA I ADRES INWESTORA	Generalna Dyrekcja Dróg Krajowych i Autostrad Oddział w Lublinie ul. Ogrodowa 21 20-075 Lublin
NAZWA I ADRES JEDNOSTKI PROJEKTOWEJ	WBP Zabrze Sp. z o.o. ul. Pawliczka 25 41-800 Zabrze

KONCEPCJA PROGRAMOWA

BRANŻA	DROGOWA
TYTUŁ RYSUNKU	Plan sytuacyjny cz. 2 - wariant 2

ZESPÓŁ PROJEKTOWY	Funkcja	Imię i Nazwisko	Specjalność	Nr uprawnień	
	Projektant	mgr inż. KRZYSZTYN	DROGI	SLK/5462/POOD/15	
	Sprawdzający	mgr inż.	DROGI	SLK/5462/POOD/15	
	Opracował	mgr inż. KRZYSZTOFIAK			

NR EGZ.	SYMBOL BRANŻY	NR RYSUNKU	NR ARKUSZA	DATA	SKALA
1	TD	ZpA013/KP/D-02	2	Sierpień 2013	1:1000

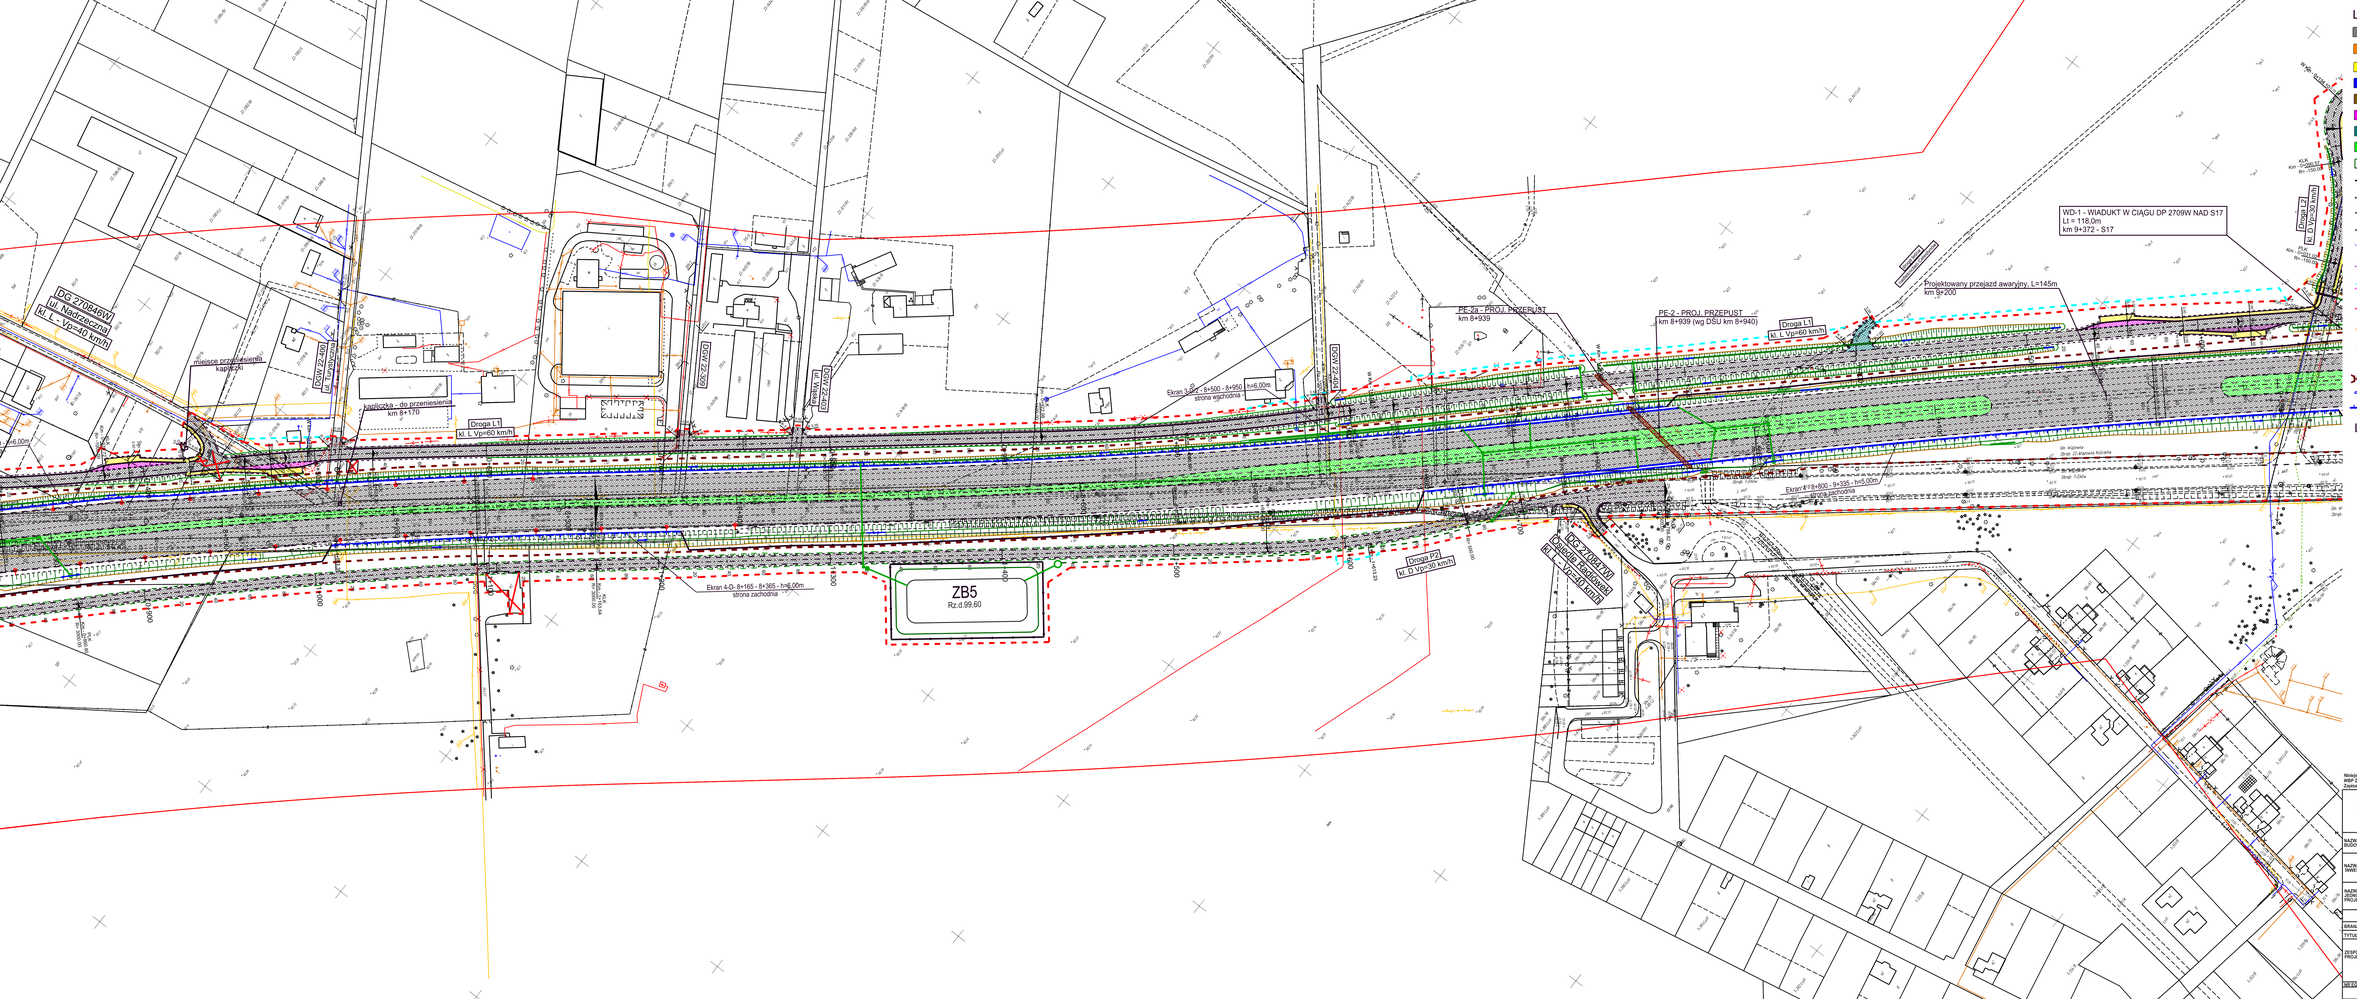

LEGENDA

- nawierzchnia bitumiczna (jezdnie)
- nawierzchnia betonowa
- nawierzchnia z kostki betonowej (ścieżki rowerowe, chodniki)
- nawierzchnia z kostki betonowej (jezdnie, zjazdy)
- nawierzchnia poboczy gruntowych
- nawierzchnia z kostki kamiennej
- nawierzchnia z kruszywa łamanego
- projektowana zieleń
- skarpy nasypów/wykopów
- projektowany krawężnik wyniesiony
- projektowany krawężnik wtopiony / obniżony
- projektowane obrzeże
- projektowana krawędź jezdni/pobocza
- projektowane bariery ochronne przy zewnętrznej krawędzi jezdni
- projektowane bariery ochronne na basach dzielących
- projektowane bariery ochronne odcinki początkowe i końcowe
- projektowane bariery ochronne na obiektach mostowych
- projektowane bariery ochronne dla pieszych
- projektowane wpusty uliczne
- projektowane latarnie oświetleniowe
- projektowane przepusty
- projektowane korytka ściekowe
- projektowane ekrany

LEGENDA - GRANICE

- linia rozgraniczająca teren drogi
- granica terenu niezbędnego do przebudowy ist. sieci uzbrojenia terenu
- granica podziału wewnętrznego

Zachowane różne zastrzeżenie praw do niniejszego materiału roboczego nie dotyczy Zamawiającego.

INFRASTRUKTURA I ŚRODOWISKO
Narodowy Fundusz Ochrony Środowiska i Gospodarki Wodnej

UNIA EUROPEJSKA
FUNDUSZ SPÓJNOŚCI

Projekt powstał dzięki dofinansowaniu ze środków Unii Europejskiej w ramach Programu Operacyjnego Infrastruktura i Środowisko (POIiŚ)

NAZWA OBIEKTU BUDOWLANEGO	Budowa drogi ekspresowej S17 Warszawa (w. "Zakręt") - Garwolin odcinek: węzeł "Lubelska" (bez węzła) - Garwolin
NAZWA I ADRES INWESTORA	Generalna Dyrekcja Dróg Krajowych i Autostrad Oddział w Lublinie ul. Ogrodowa 21 20-075 Lublin

BRANŻA	DROGOWA
TYTUŁ RYSUNKU	KONCEPCJA PROGRAMOWA
	Plan sytuacyjny cz. 3 - wariant 2

ZESPÓŁ PROJEKTOWY	Funkcja	Imię i Nazwisko	Specjalność	Nr uprawnień	
	Projektant	mgr inż. KATARZYNA BOBOWICZYK	DROGI	SLK/5402/POOD/10	
	Sprawdzający	mgr inż. PIOTR KOZŁOWSKI	DROGI	SLK/5405/POOD/10	
	Opracował	mgr inż. KATARZYNA BOBOWICZYK			

NR EGZ.	SYMBOL BRANŻY	NR RYSUNKU	NR ARKUSZA	DATA	SKALA
1	TD	ZI-401/WP/D/10	3	Sierpień 2013	1:1000

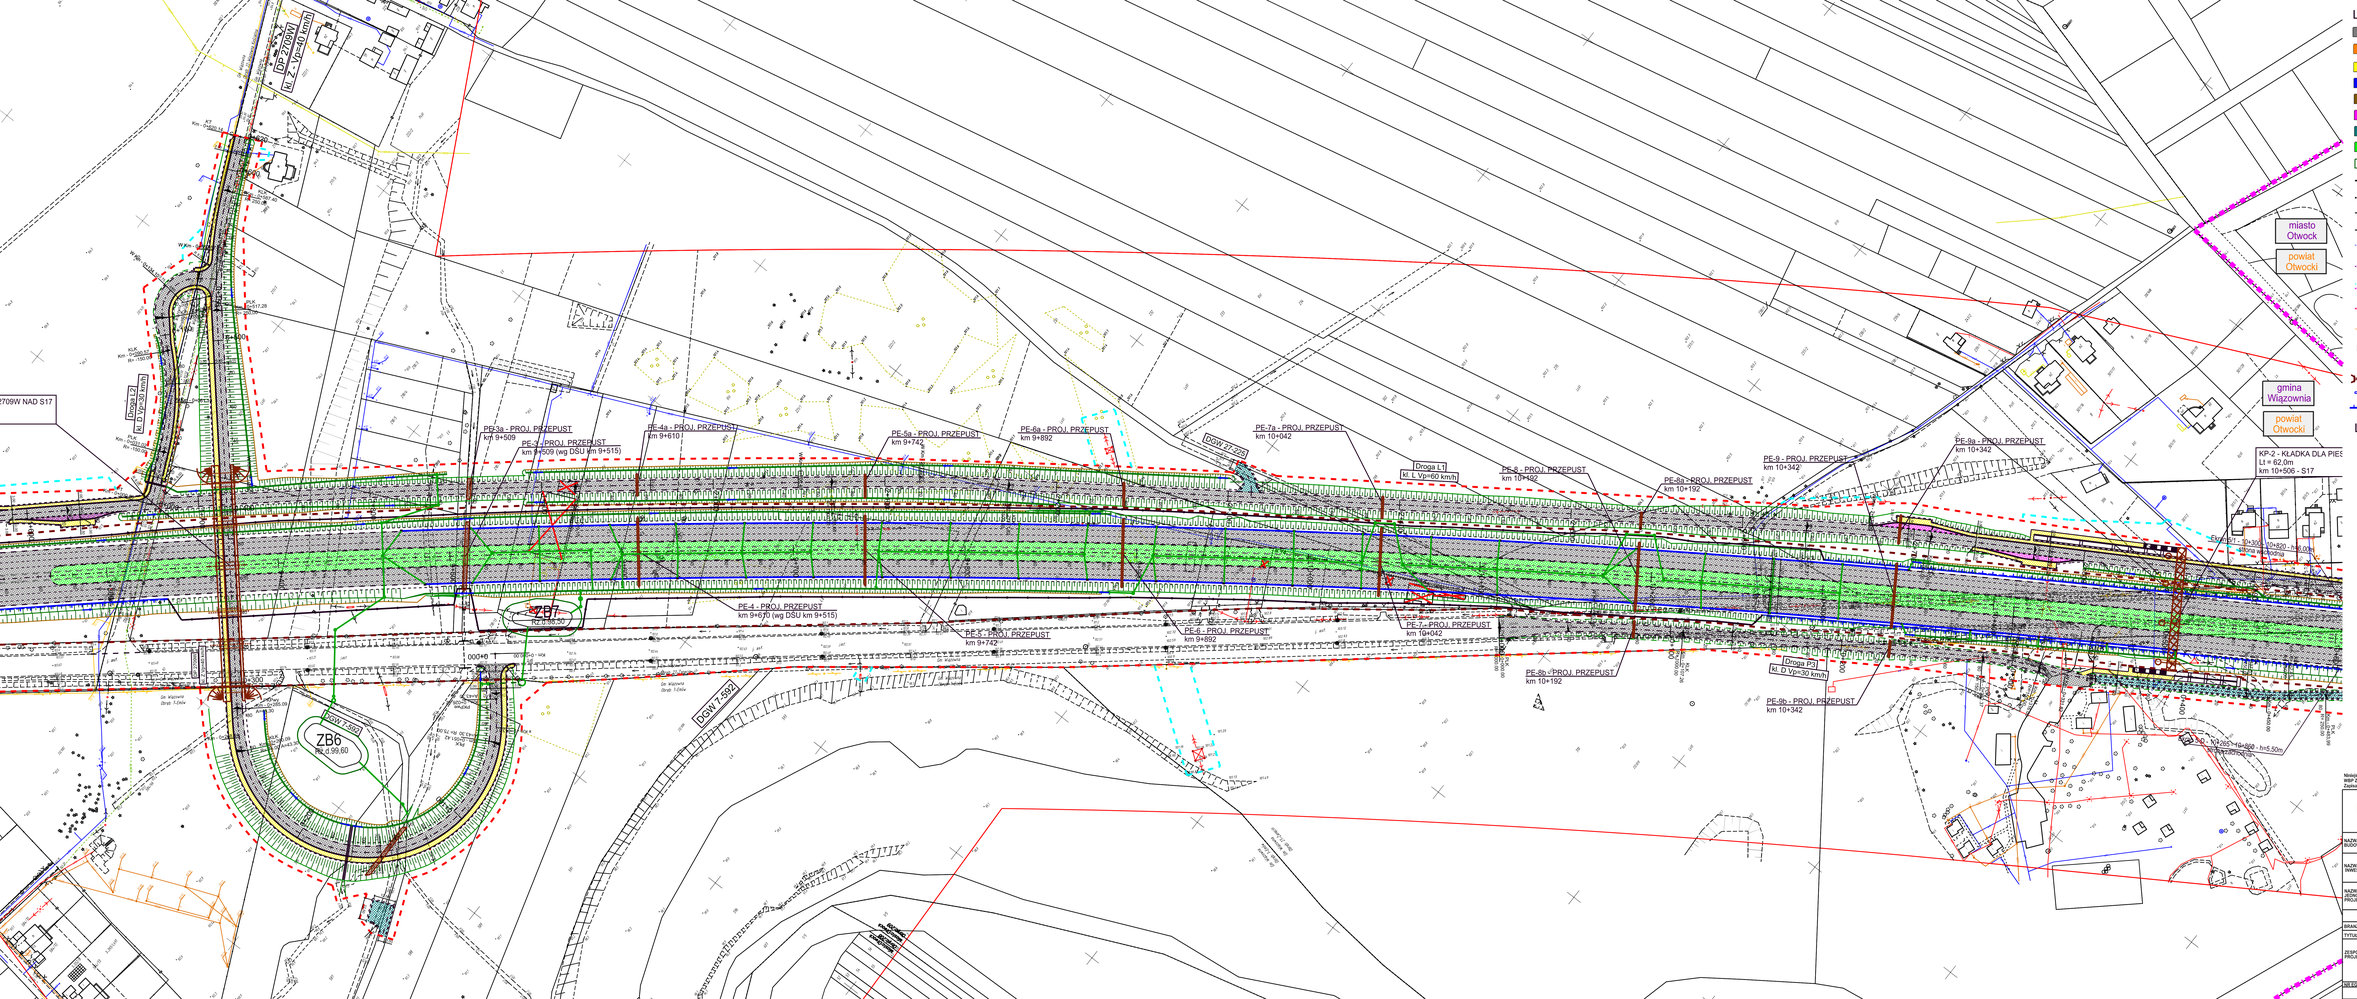

LEGENDA

- nawierzchnia bitumiczna (jezdnie)
- nawierzchnia betonowa
- nawierzchnia z kostki betonowej (ścieżki rowerowe, chodniki)
- nawierzchnia z kostki betonowej (jezdnie, zjazdy)
- nawierzchnia poboczy gruntowych
- nawierzchnia z kostki kamiennej
- nawierzchnia z kruszywa łamanego
- projektowana zieleń
- skarpy nasypów/wykopów
- projektowany krawężnik wyniesiony
- projektowany krawężnik wtopiony / obniżony
- projektowane obrzeże
- projektowana krawędź jezdni/pobocza
- projektowane bariery ochronne przy zewnętrznej krawędzi jezdni
- projektowane bariery ochronne na pasach dzielących
- projektowane bariery ochronne odcinki początkowe i końcowe
- projektowane bariery ochronne na obiektach mostowych
- projektowane bariery ochronne dla pieszych
- projektowane wpusty uliczne
- projektowane latarnie oświetleniowe
- projektowane przepusty
- projektowane korytka ściekowe
- projektowane ekrany

LEGENDA - GRANICE

- linia rozgraniczająca teren drogi
- granica terenu niezbędnego do przebudowy ist. sieci uzbrojenia terenu
- granica podziału wewnętrznego

Niniejszy materiał ma charakter roboczy i nie może być traktowany jako wykonany przedmiot umowy WBP Zabrze sp. z o.o. z Zamawiającym ani też jego częścią.
Zaprezentowane rozwiązania prawa do niniejszego materiału roboczego nie dotyczą Zamawiającego.

INFRASTRUKTURA I ŚRODOWISKO
Narodowy Fundusz Ochrony Środowiska i Gospodarki Wodnej

UNIA EUROPEJSKA
FUNDUSZ SPÓJNOŚCI

Projekt powstanie dzięki dofinansowaniu ze środków Unii Europejskiej w ramach Programu Operacyjnego Infrastruktura i Środowisko (POIiŚ).

NAZWA OBIEKTU BUDOWLANEGO	Budowa drogi ekspresowej S17 Warszawa (w. "Zakręt") - Garwolin odcinek: węzeł "Lubelska" (bez węzła) - Garwolin
NAZWA I ADRES INWESTORA	Generalna Dyrekcja Dróg Krajowych i Autostrad Oddział w Lublinie ul. Ogrodowa 21 20-075 Lublin
NAZWA I ADRES JEDNOSTKI PROJEKTOWEJ	WBP Zabrze Sp. z o.o. ul. Pawliczka 25 41-800 Zabrze

KONCEPCJA PROGRAMOWA

BRANŻA	DROGOWA
TYTUŁ RYSUNKU	Plan sytuacyjny cz. 4 - wariant 2

ZESPÓŁ PROJEKTOWY	Funkcja	Imię i Nazwisko	Specjalność	Nr uprawnień	
	Projektant	mgr inż. KATARZYNA [illegible]	DROGI	SLO/5452/POOT/15	
	Sprawdzający	mgr inż. [illegible]	DROGI	SLO/5452/POOT/15	
	Opracował	mgr inż. [illegible]			

NR EGZ.	SYMBOL BRANŻY	NR RYSUNKU	NR ARKUSZA	DATA	SKALA
1	TD	ZI-401/2/KP/D.02	4	Sierpień 2013	1:1000

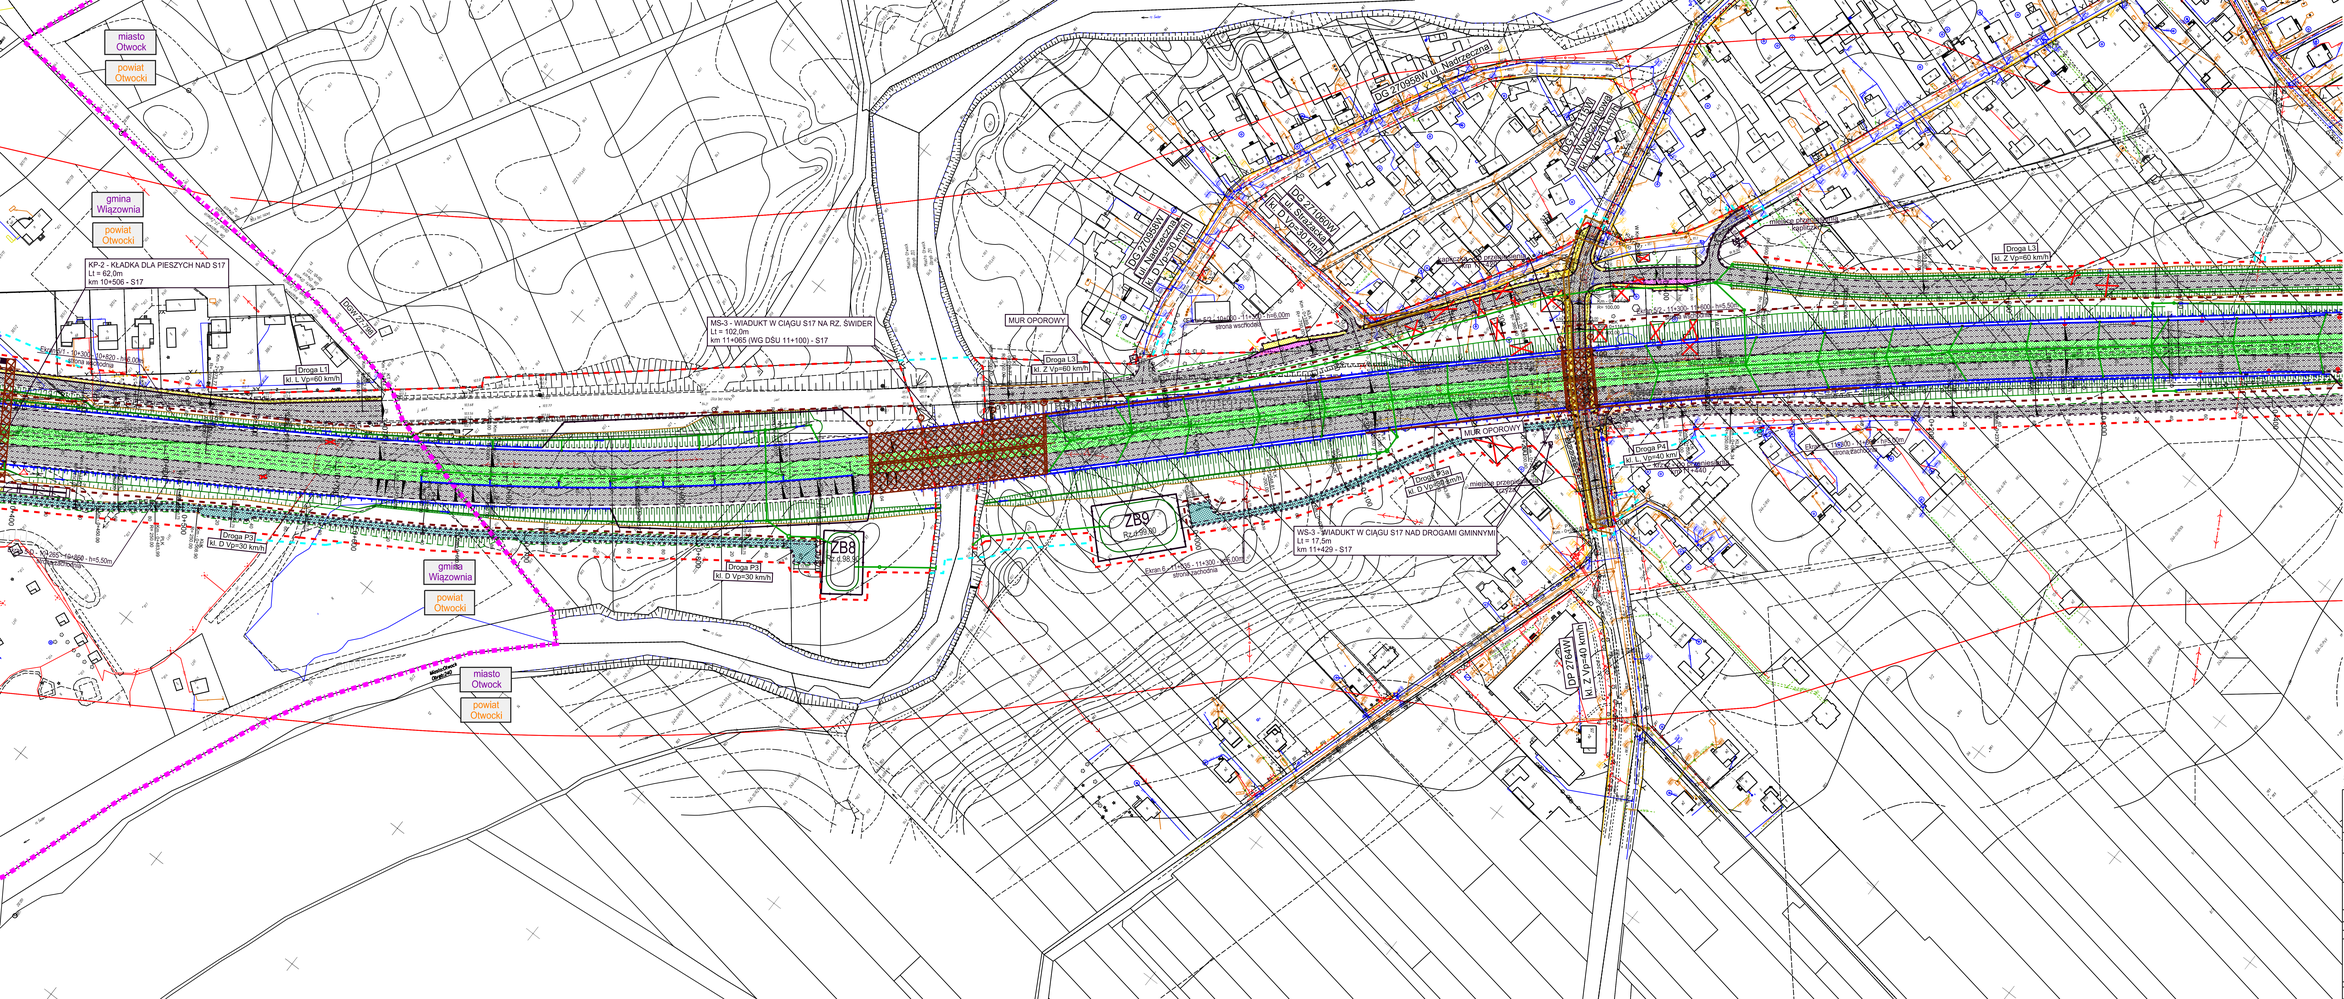
miasto Otwock
powiat Otwocki
gmina Wiązownia
powiat Otwocki
KP-2 - KŁADKA DLA PIESZYCH NAD S17
Lt = 62,0m
km 10+506 - S17
Ekran 6 - 10+300 - 10+620 - h=6,00m
strona wschodnia
Droga L1
kl. L Vp=60 km/h
Droga P3
kl. D Vp=30 km/h
MS-3 - WIADUKT W CIĄGU S17 NA RZ. ŚWIDER
Lt = 102,0m
km 11+065 (WG DŚU 11+100) - S17
MUR OPOROWY
Droga L3
kl. Z Vp=60 km/h
Ekran 6 - 11+000 - 11+300 - h=6,00m
strona wschodnia
ZB8
R=4,98 m
ZB9
R=49,90 m
WS-3 - WIADUKT W CIĄGU S17 NAD DROGAMI GMINNYMI
Lt = 17,5m
km 11+429 - S17
Droga P4
kl. L Vp=40 km/h
Droga B3a
kl. D Vp=50 km/h
DW 739
Ekran 7 - 10+300 - 10+620 - h=6,00m
strona wschodnia
Ekran 8 - 10+300 - 10+660 - h=5,50m
strona wschodnia
Ekran 5 - 11+000 - 11+300 - h=6,00m
strona zachodnia
miejsce przejścia kanału
miejsce przejścia kanału
miejsce przejścia kanału

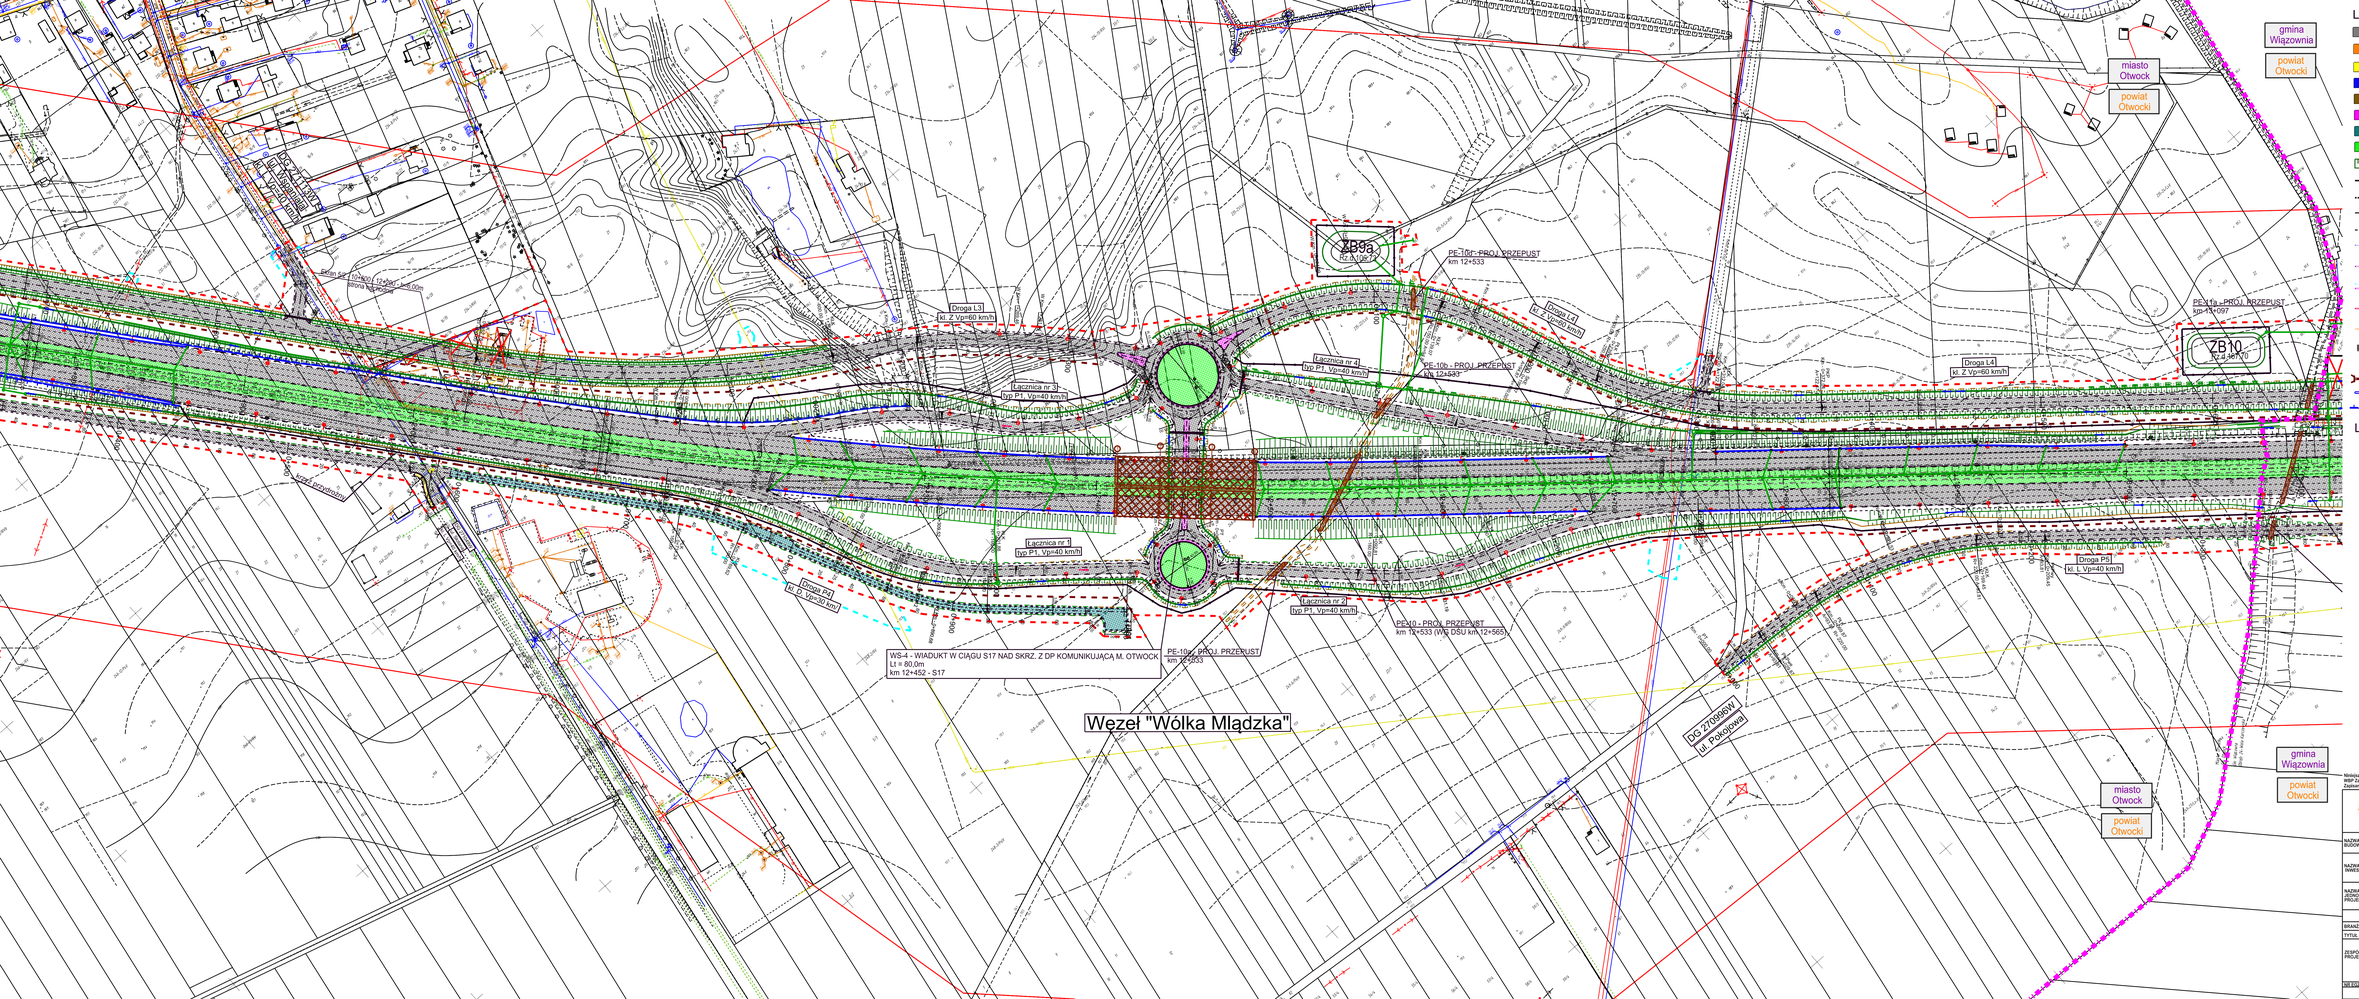

LEGENDA

- nawierzchnia bitumiczna (jezdnie)
- nawierzchnia betonowa
- nawierzchnia z kostki betonowej (ścieżki rowerowe, chodniki)
- nawierzchnia z kostki betonowej (jezdnie, zjazdy)
- nawierzchnia poboczy gruntowych
- nawierzchnia z kostki kamiennej
- nawierzchnia z kruszywa łamanego
- projektowana zieleń
- skarpy nasypów/wykopów
- projektowany krawężnik wyniesiony
- projektowany krawężnik wtopiony / obniżony
- projektowane obrzeże
- projektowana krawędź jezdni/pobocza
- projektowane bariery ochronne przy zewnętrznej krawędzi jezdni
- projektowane bariery ochronne na basenach dzielących
- projektowane bariery ochronne odcinki początkowe i końcowe
- projektowane bariery ochronne na obiektach mostowych
- projektowane bariery ochronne dla pieszych
- projektowane wpusty uliczne
- projektowane latarnie oświetleniowe
- projektowane przepusty
- projektowane korytka ściekowe
- projektowane ekrany

LEGENDA - GRANICE

- linia rozgraniczająca teren drogi
- granica terenu niezbędnego do przebudowy ist. sieci uzbrojenia terenu
- granica podziału wewnętrznego

Niniejszy materiał ma charakter roboczy i nie może być traktowany jako wykonany przedmiot umowy
WBP Zabrze sp. z o.o. z Zamawiającym ani też jego częścią.
Zastrzeżone mogą zostać jedynie prawa do niniejszego materiału roboczego nie dotyczy Zamawiającego.

INFRASTRUKTURA I ŚRODOWISKO
Narodowy Fundusz Ochrony Środowiska i Gospodarki Wodnej

UNIA EUROPEJSKA
EUROPEJSKI FUNDUSZ SPÓJNOŚCI

Projekt przewidziany do realizacji przy współfinansowaniu ze środków Unii Europejskiej w ramach Programu Operacyjnego Infrastruktura i Środowisko (POIiŚ)

NAZWA OBIEKTU BUDOWLANEGO	Budowa drogi ekspresowej S17 Warszawa (w. "Zakręt") - Garwolin odcinek: węzeł "Lubelska" (bez węzła) - Garwolin
NAZWA I ADRES INWESTORA	Generalna Dyrekcja Dróg Krajowych i Autostrad Oddział w Lublinie ul. Ogrodowa 21 20-075 Lublin
NAZWA I ADRES JEDNOSTKI PROJEKTOWEJ	WBP Zabrze Sp. z o.o. ul. Powstańców 25 41-800 Zabrze

KONCEPCJA PROGRAMOWA

BRANŻA	DROGOWA
TYTUŁ RYSUNKU	Plan sytuacyjny cz. 6 - wariant 2

PZ/PZI PROJEKTOWY	Funkcja	Imię i Nazwisko	Specjalność	Nr uprawnień	Podpis
	Projektant	mgr inż. KATARZYNA	DROGI	SLK/5462/POOT/15	
	Sprawdzający	mgr inż. PIOTR	DROGI	SLK/5462/POOT/15	
	Opracował	mgr inż. MAŁGORZATA			

NR EGZ.	RYSUNEK BRANŻY	NR RYSUNKU	NR ARKUSZA	DATA	SKALA
1	TD	Za-401/WP/D-DJ	6	Sierpień 2013	1:1000

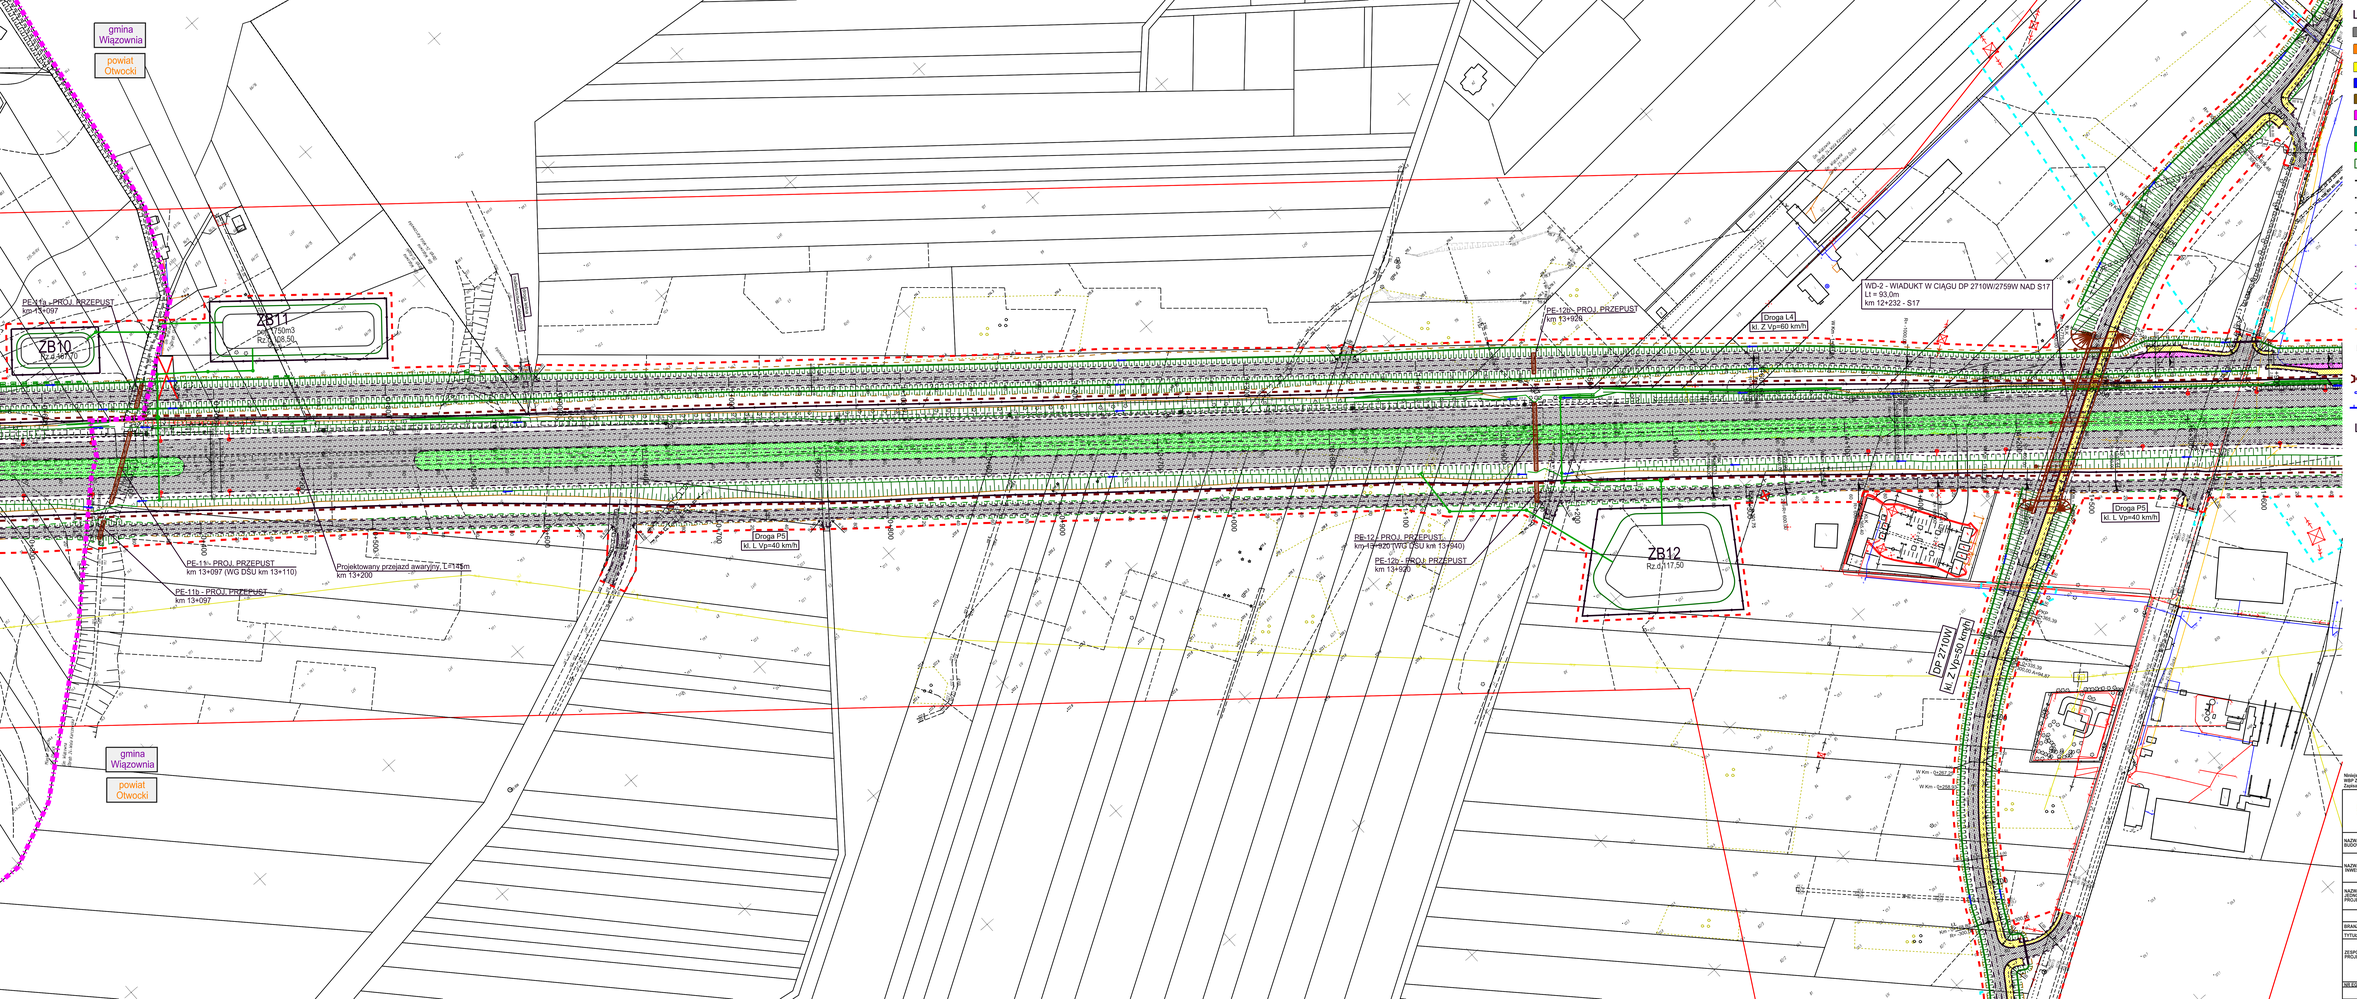

LEGENDA

- nawierzchnia bitumiczna (jezdnie)
- nawierzchnia betonowa
- nawierzchnia z kostki betonowej (ścieżki rowerowe, chodniki)
- nawierzchnia z kostki betonowej (jezdnie, zjazdy)
- nawierzchnia poboczy gruntowych
- nawierzchnia z kostki kamiennej
- nawierzchnia z kruszywa łamanego
- projektowana zieleń
- skarpy nasypów/wykopów
- projektowany krawężnik wyniesiony
- projektowany krawężnik wtopiony / obniżony
- projektowane obrzeże
- projektowana krawędź jezdni/pobocza
- projektowane bariery ochronne przy zewnętrznej krawędzi jezdni
- projektowane bariery ochronne na pasach dzielących
- projektowane bariery ochronne odcinki początkowe i końcowe
- projektowane bariery ochronne na obiektach mostowych
- projektowane bariery ochronne dla pieszych
- projektowane wpusty uliczne
- projektowane latarnie oświetleniowe
- projektowane przepusty
- projektowane korytka ściekowe
- projektowane ekrany

LEGENDA - GRANICE

- linia rozgraniczająca teren drogi
- granica terenu niezbędnego do przebudowy ist. sieci uzbrojenia terenu
- granica podziału wewnętrznego


INFRASTRUKTURA I ŚRODOWISKO
Narodowy Fundusz Ochrony Środowiska i Gospodarki Wodnej

UNIA EUROPEJSKA
Fundusz Spójności

Projekt powstał/ma być realizacji przy współfinansowaniu ze środków Unii Europejskiej w ramach Programu Operacyjnego Infrastruktura i Środowisko (POIŚ).

NAZWA OBIEKTU/ PRZEDSIĘWZIĘCIA	Budowa drogi ekspresowej S17 Warszawa (w. "Zakrzę") - Garwolin odcinek: węzeł "Lubelska" (bez węzła) - Garwolin
NAZWA I ADRES INWESTORA	Generalna Dyrekcja Dróg Krajowych i Autostrad Oddział w Lublinie ul. Ogrodowa 21 20-075 Lublin
NAZWA I ADRES JEDNOSTKI PROJEKTOWEJ	WBP Zakrzę Sp. z o.o. ul. Kwiatkuna 25 41-500 Zakrzę

KONCEPCJA PROGRAMOWA

BRANŻA	DROGOWA
TYTUŁ RYSUNKU	Plan sytuacyjny cz. 7 - wariant 2

ZESPÓŁ PROJEKTOWY	Funkcja	Imię i Nazwisko	Specjalność	Nr uprawnień	
	Projektant	mgr inż. KS. ROBERCZYK	DROGI	SLO/5402/POOT/15	
	Sprawdzający	mgr inż. [illegible]	DROGI	SLO/5402/POOT/15	
	Opracował	mgr inż. KS. ROBERCZYK			

NR EGZ.	SYMBOL BRANŻY	NR RYSUNKU	NR ARKUSZA	DATA	SKALA
1	TD	Zp-4213/KP/D.02	2	Sierpień 2013	1:1000

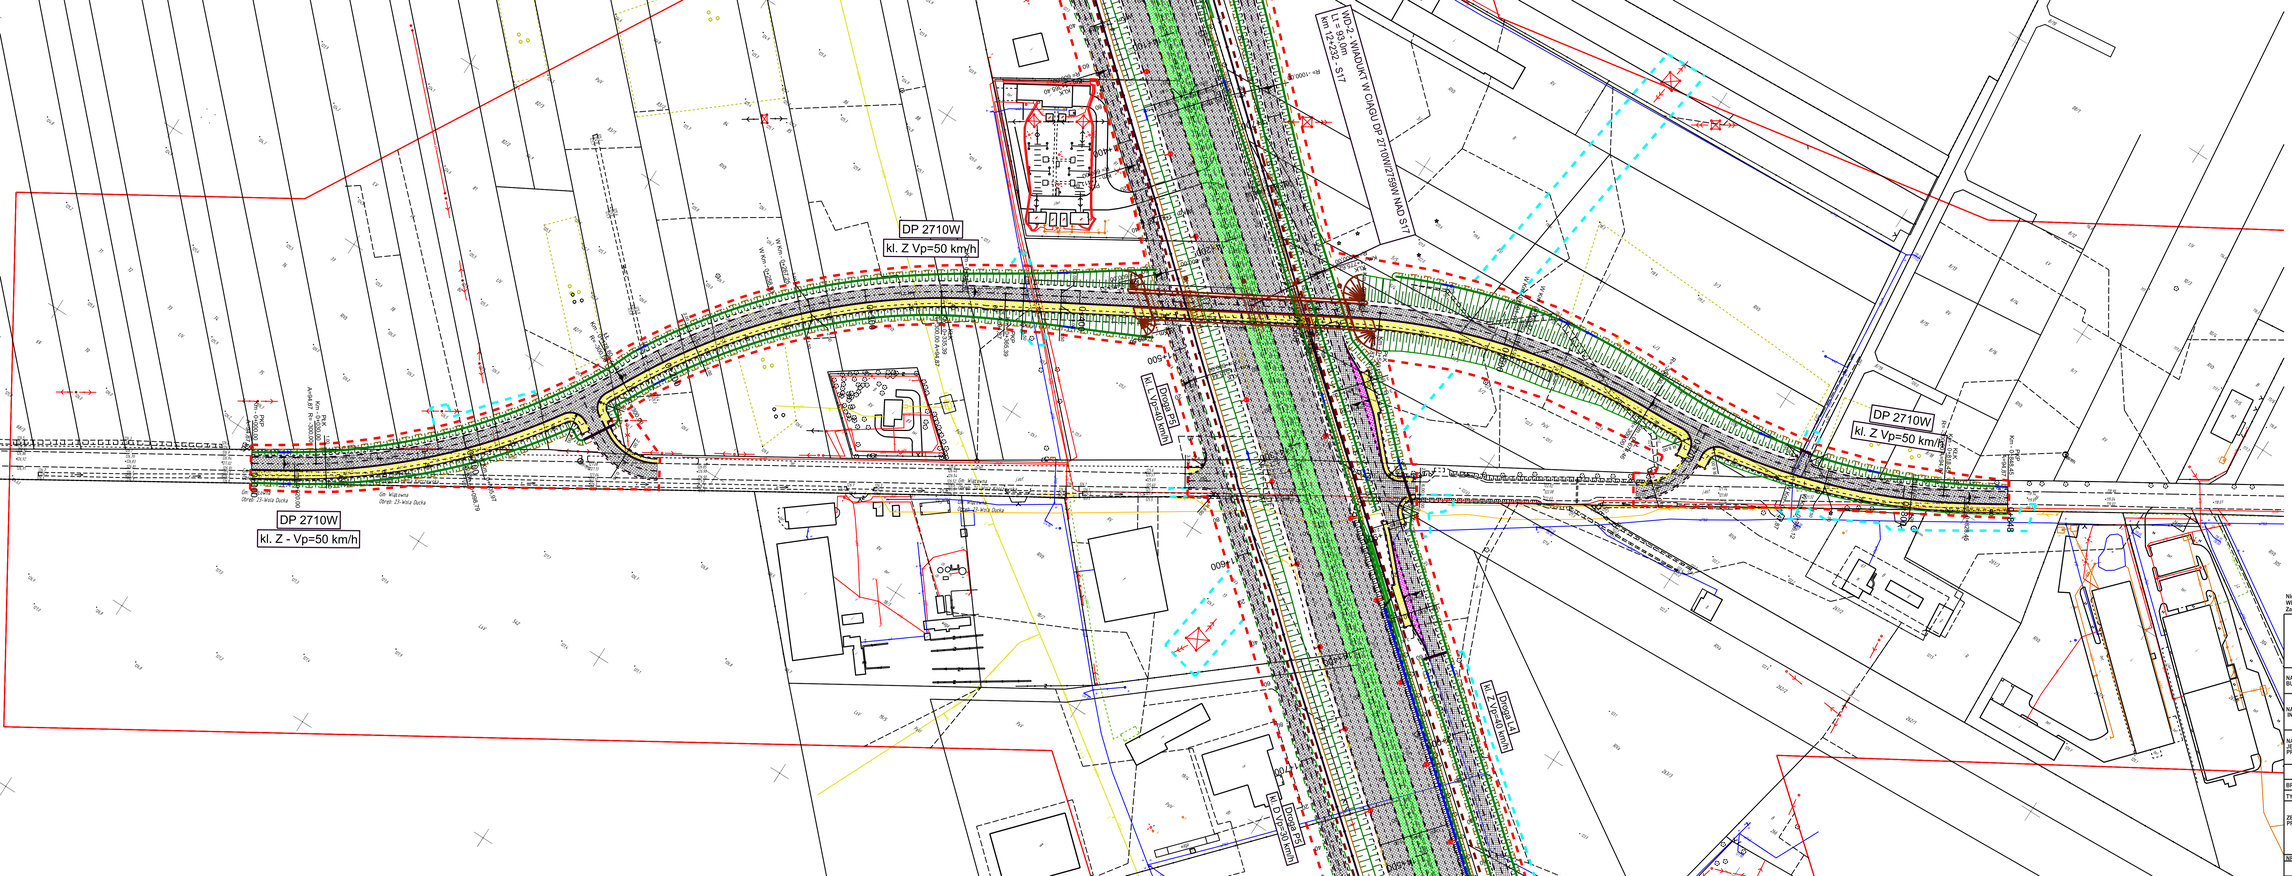
DP 2710W
kl. Z Vp=50 km/h
DP 2710W
kl. Z - Vp=50 km/h
DP 2710W
kl. Z Vp=50 km/h
WD/2 - WIADUKT W CIĄGU DP 2710W/2758W NAD S17
km 12+232 - S17

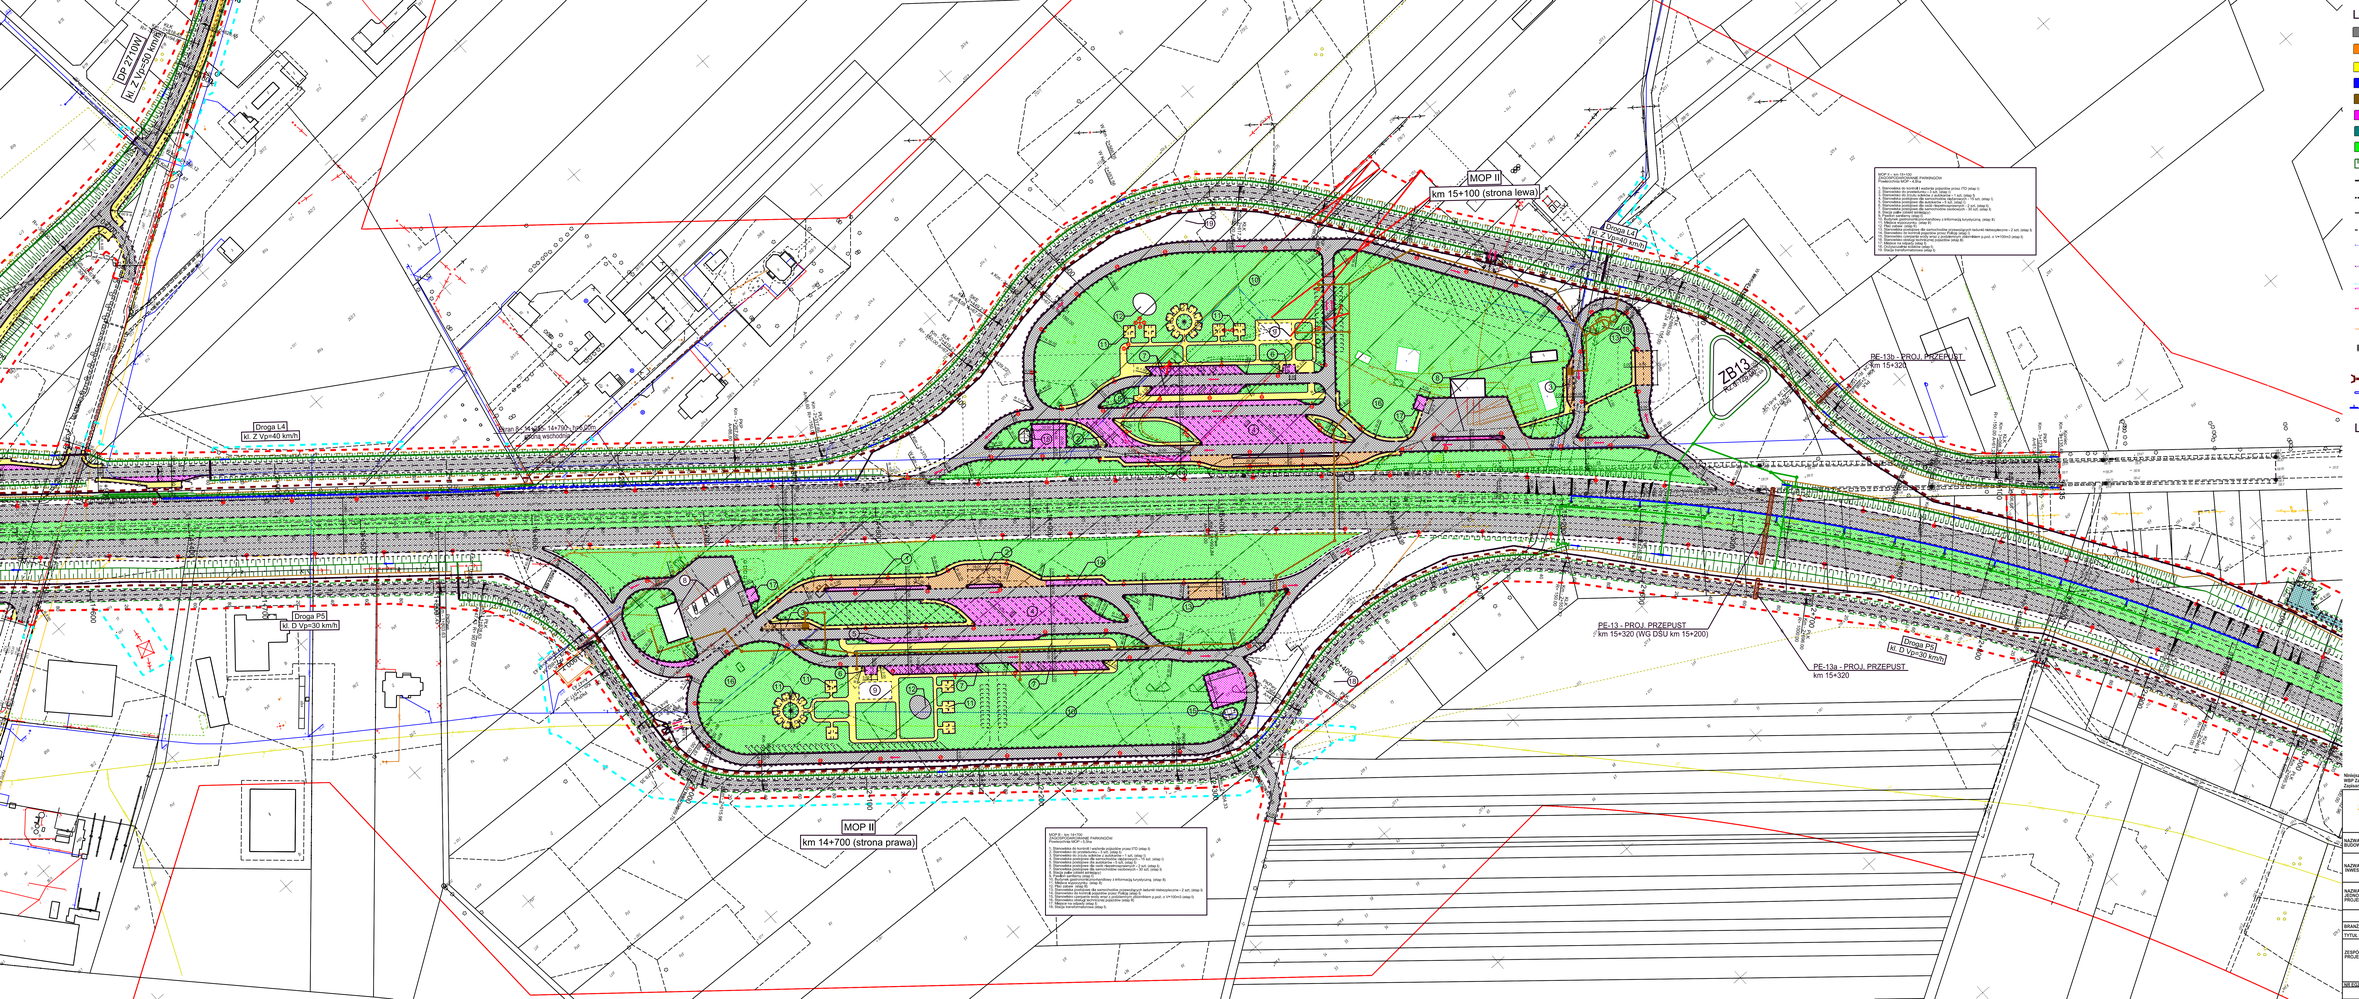

Niniejszy materiał ma charakter roboczy i nie może być traktowany jako wykonany przedmiot umowy WBP Zabrze sp. z o.o. z Zamawiającym ani też jego część.
Zastrzeżone mogą zostać/zostanie prawa do niniejszego materiału roboczego nie dotyczy Zamawiającego.

INFRASTRUKTURA I ŚRODOWISKO
PROGRAM OPERACYJNY

UNIA EUROPEJSKA
EUROPEJSKI FUNDUSZ SPÓJNOŚCI

Projekt współfinansowany ze środków Unii Europejskiej w ramach Programu Operacyjnego Infrastruktura i Środowisko (POIiŚ).

NAZWA OBIEKTU BUDOWLANEGO	Budowa drogi ekspresowej S17 Warszawa (w. "Zakręt") - Garwolin odcinek: węzeł "Lubelska" (bez węzła) - Garwolin
NAZWA I ADRES INWESTORA	Generalna Dyrekcja Dróg Krajowych i Autostrad Oddział w Lublinie ul. Ogrodowa 21 20-075 Lublin
NAZWA I ADRES JEDNOSTKI PROJEKTOWEJ	WBP Zabrze Sp. z o.o. ul. Powstańców 25 41-800 Zabrze

KONCEPCJA PROGRAMOWA

BRANŻA	DROGOWA
TYTUŁ RYSUNKU	Plan sytuacyjny cz. II - wariant 2

ZESPÓŁ PROJEKTOWY	Funkcja	Imię i Nazwisko	Specjalność	Nr uprawnień	
	Projektant	inż. mgr K. KOŁODZIEJCZYK	DROGI	SLK/5403/POOT/15	
	Sprawdzający	inż. mgr K. KOŁODZIEJCZYK	DROGI	SLK/5403/POOT/15	
	Opracował	inż. mgr K. KOŁODZIEJCZYK			

NR EGZ.	SYMBOL BRANŻY	NR RYSUNKU	NR ARKUSZA	DATA	SKALA
1	TD	Za-421/2/KP/D.02	9	Sierpień 2013	1:1000

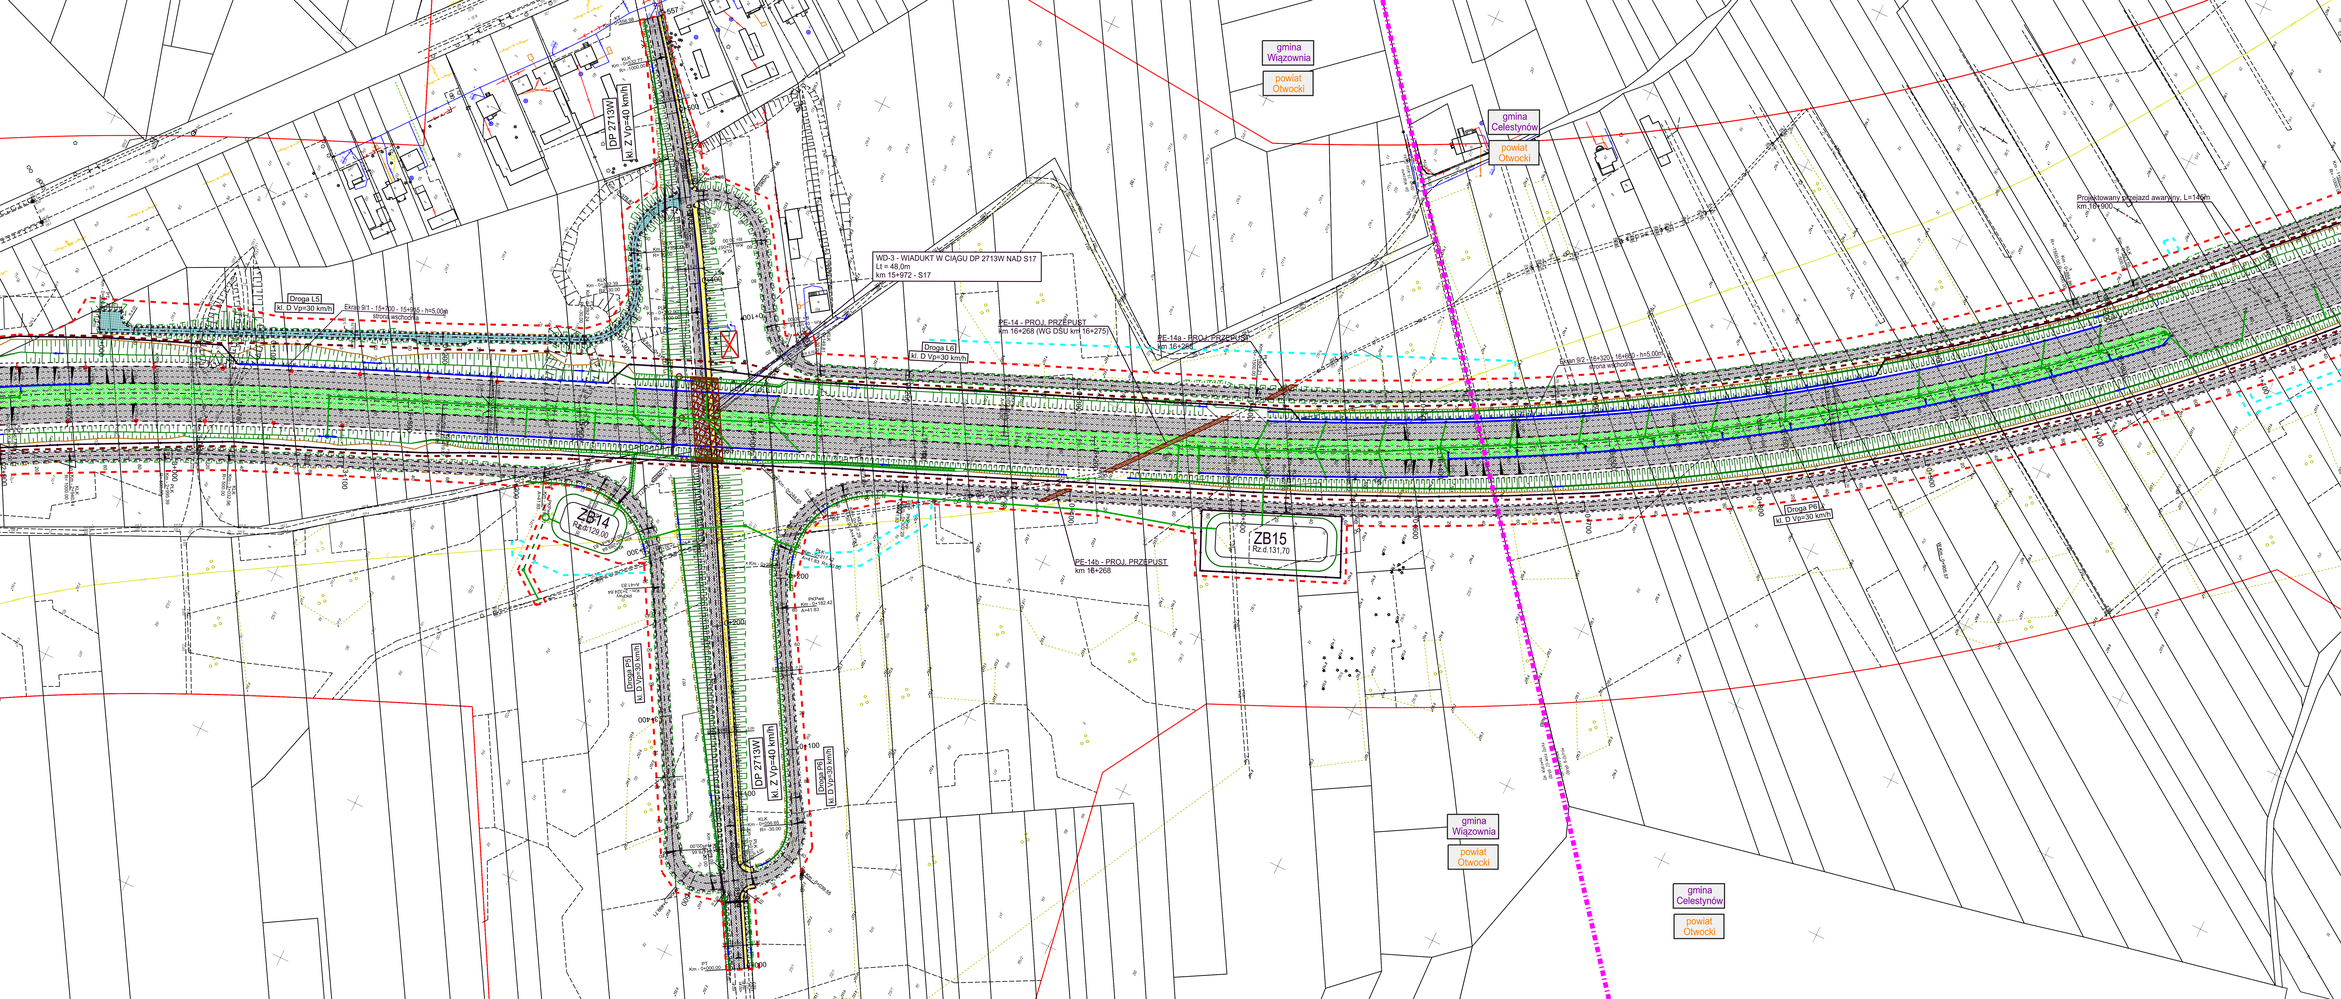

LEGENDA

- nawierzchnia bitumiczna (jezdnie)
- nawierzchnia betonowa
- nawierzchnia z kostki betonowej (ścieżki rowerowe, chodniki)
- nawierzchnia z kostki betonowej (jezdnie, zjazdy)
- nawierzchnia poboczy gruntowych
- nawierzchnia z kostki kamiennej
- nawierzchnia z kruszywa łamanego
- projektowana zieleń
- skarpy nasypów/wykopów
- projektowany krawężnik wyniesiony
- projektowany krawężnik wtopiony / obniżony
- projektowane obrzeże
- projektowana krawędź jezdni/pobocza
- projektowane bariery ochronne przy zewnętrznej krawędzi jezdni
- projektowane bariery ochronne na basenach dzielących
- projektowane bariery ochronne odcinki początkowe i końcowe
- projektowane bariery ochronne na obiektach mostowych
- projektowane bariery ochronne dla pieszych
- projektowane wpusty uliczne
- projektowane latarnie oświetleniowe
- projektowane przepusty
- projektowane korytka ściekowe
- projektowane ekrany

LEGENDA - GRANICE

- linia rozgraniczająca teren drogi
- granica terenu niezbędnego do przebudowy ist. sieci uzbrojenia terenu
- granica podziału wewnętrznego

Niniejszy materiał ma charakter roboczy i nie może być traktowany jako wykonany przedmiot umowy
Zastrzeże różne zastrzeżenie praw do niniejszego materiału roboczego nie dotyczy Zamawiającego.

INFRASTRUKTURA I ŚRODOWISKO
Narodowy Fundusz Ochrony Środowiska i Gospodarki Wodnej

UNIA EUROPEJSKA
Fundusz Spójności

Projekt powstał dzięki dofinansowaniu ze środków Unii Europejskiej w ramach Programu Operacyjnego Infrastruktura i Środowisko (POIiŚ).

NAZWA OBIEKTU BUDOWLANEGO	Budowa drogi ekspresowej S17 Warszawa (w. "Zakręt") - Garwolin wobiekt: węzeł "Lubelska" (bez węzła) - Garwolin
NAZWA I ADRES INWESTORA	Generalna Dyrekcja Dróg Krajowych i Autostrad Oddział w Lublinie ul. Ogrodowa 21 20-075 Lublin

KONCEPCJA PROGRAMOWA

BRANŻA: DROGOWA


ZESPÓŁ PROJEKTOWY

	Funkcja	Imię i Nazwisko	Specjalność	Nr uprawnień	
	Projektant	mgr inż. M. GRABCZYK	DROGI	SLK/5463/POOD/10	
	Sprawdzający	mgr inż. M. GRABCZYK	DROGI	SLK/5463/POOD/10	
	Opracował	mgr inż. M. KOŚCIELEWSKA			

NR KOP.	RYSUNEK BRANŻY	NR RYSUNKU	NR ARKUSZA	DATA	SKALA
1	TD	Zs-4213/KP/D-02	10	Sierpień 2013	1:1000

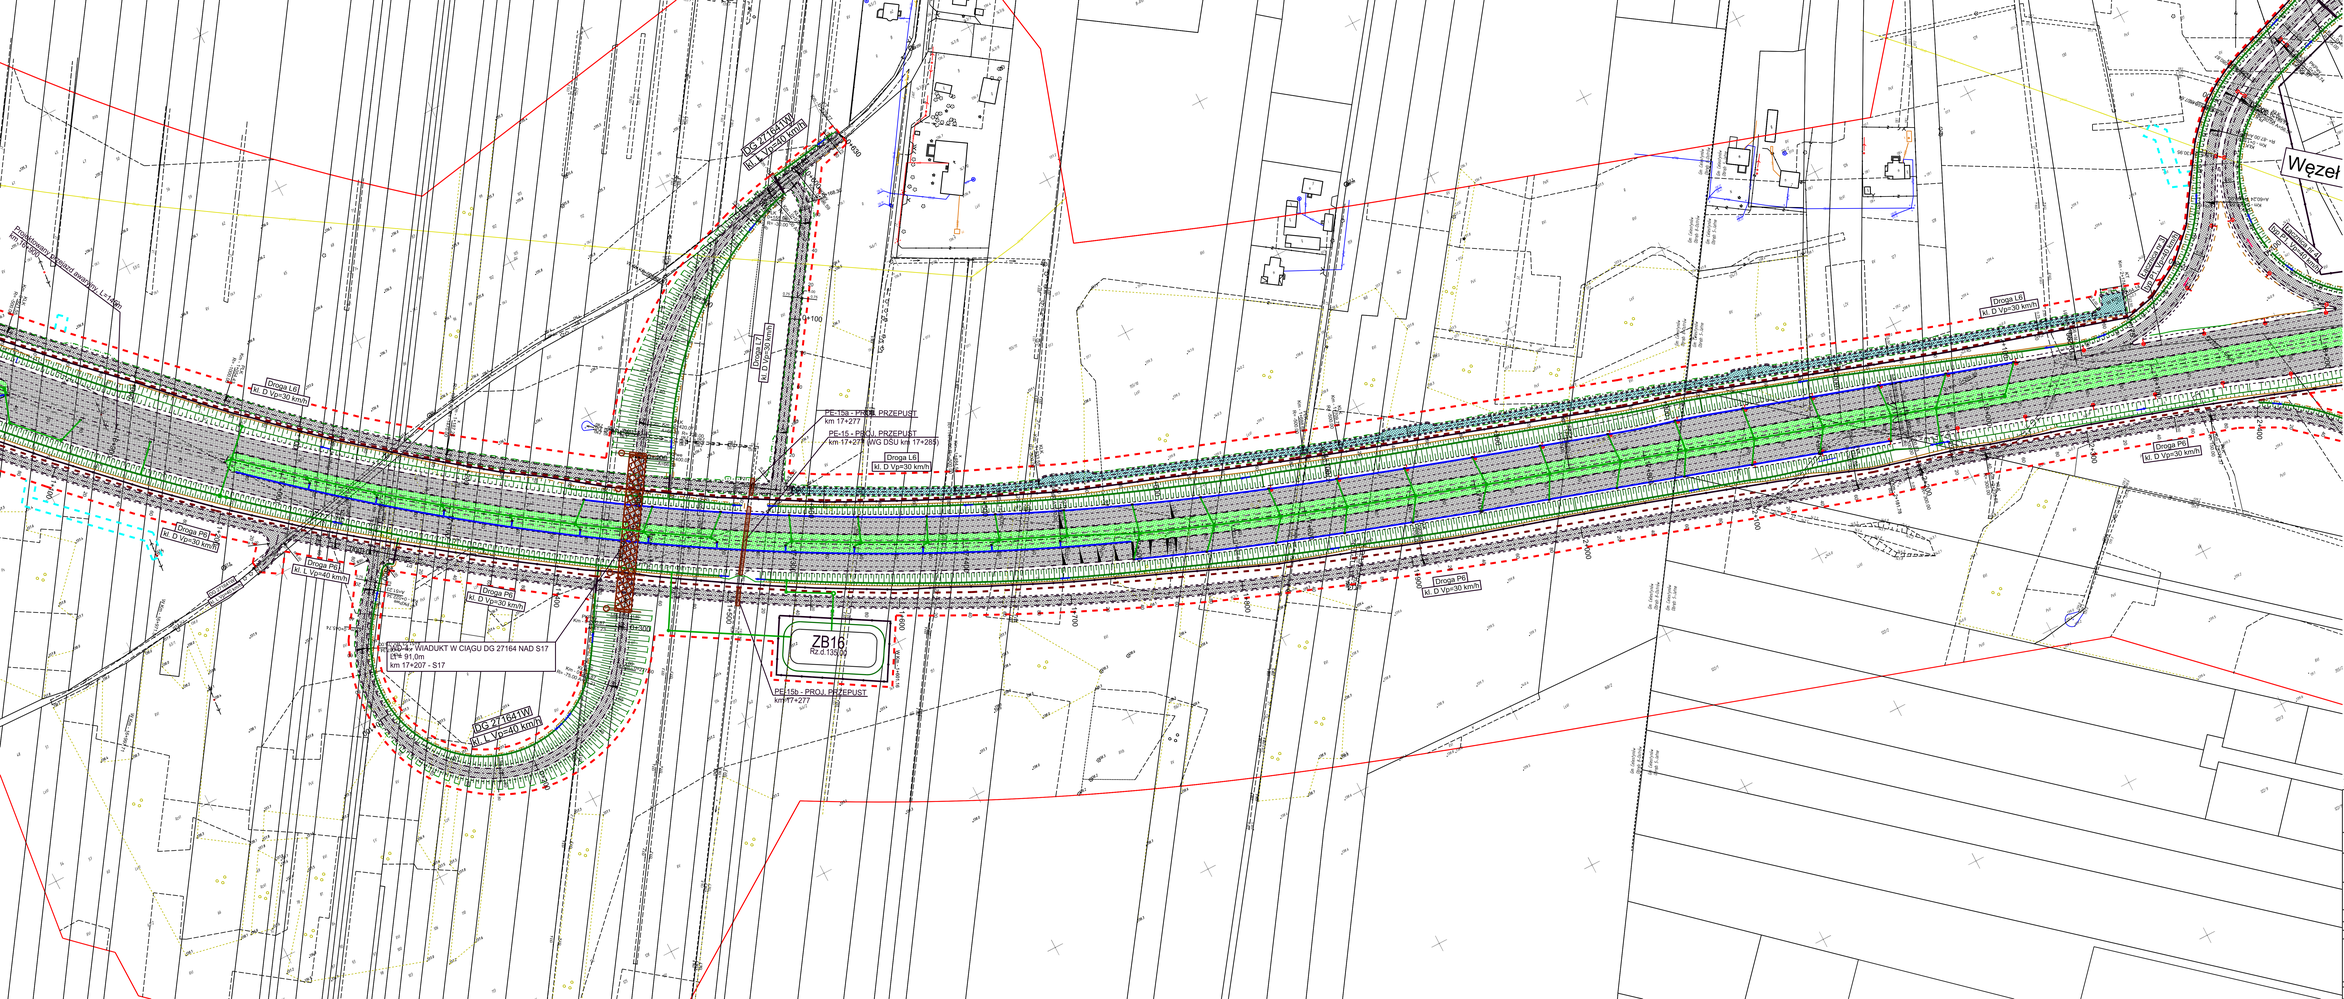
Węzeł
Droga L6
kl. D Vp=30 km/h
Droga P6
kl. D Vp=30 km/h
Droga P6
kl. D Vp=40 km/h
Droga P6
kl. D Vp=30 km/h
Droga L6
kl. D Vp=30 km/h
Droga L6
kl. D Vp=30 km/h
Droga L6
kl. D Vp=30 km/h
Droga P6
kl. D Vp=30 km/h
Droga P6
kl. D Vp=30 km/h
Droga P

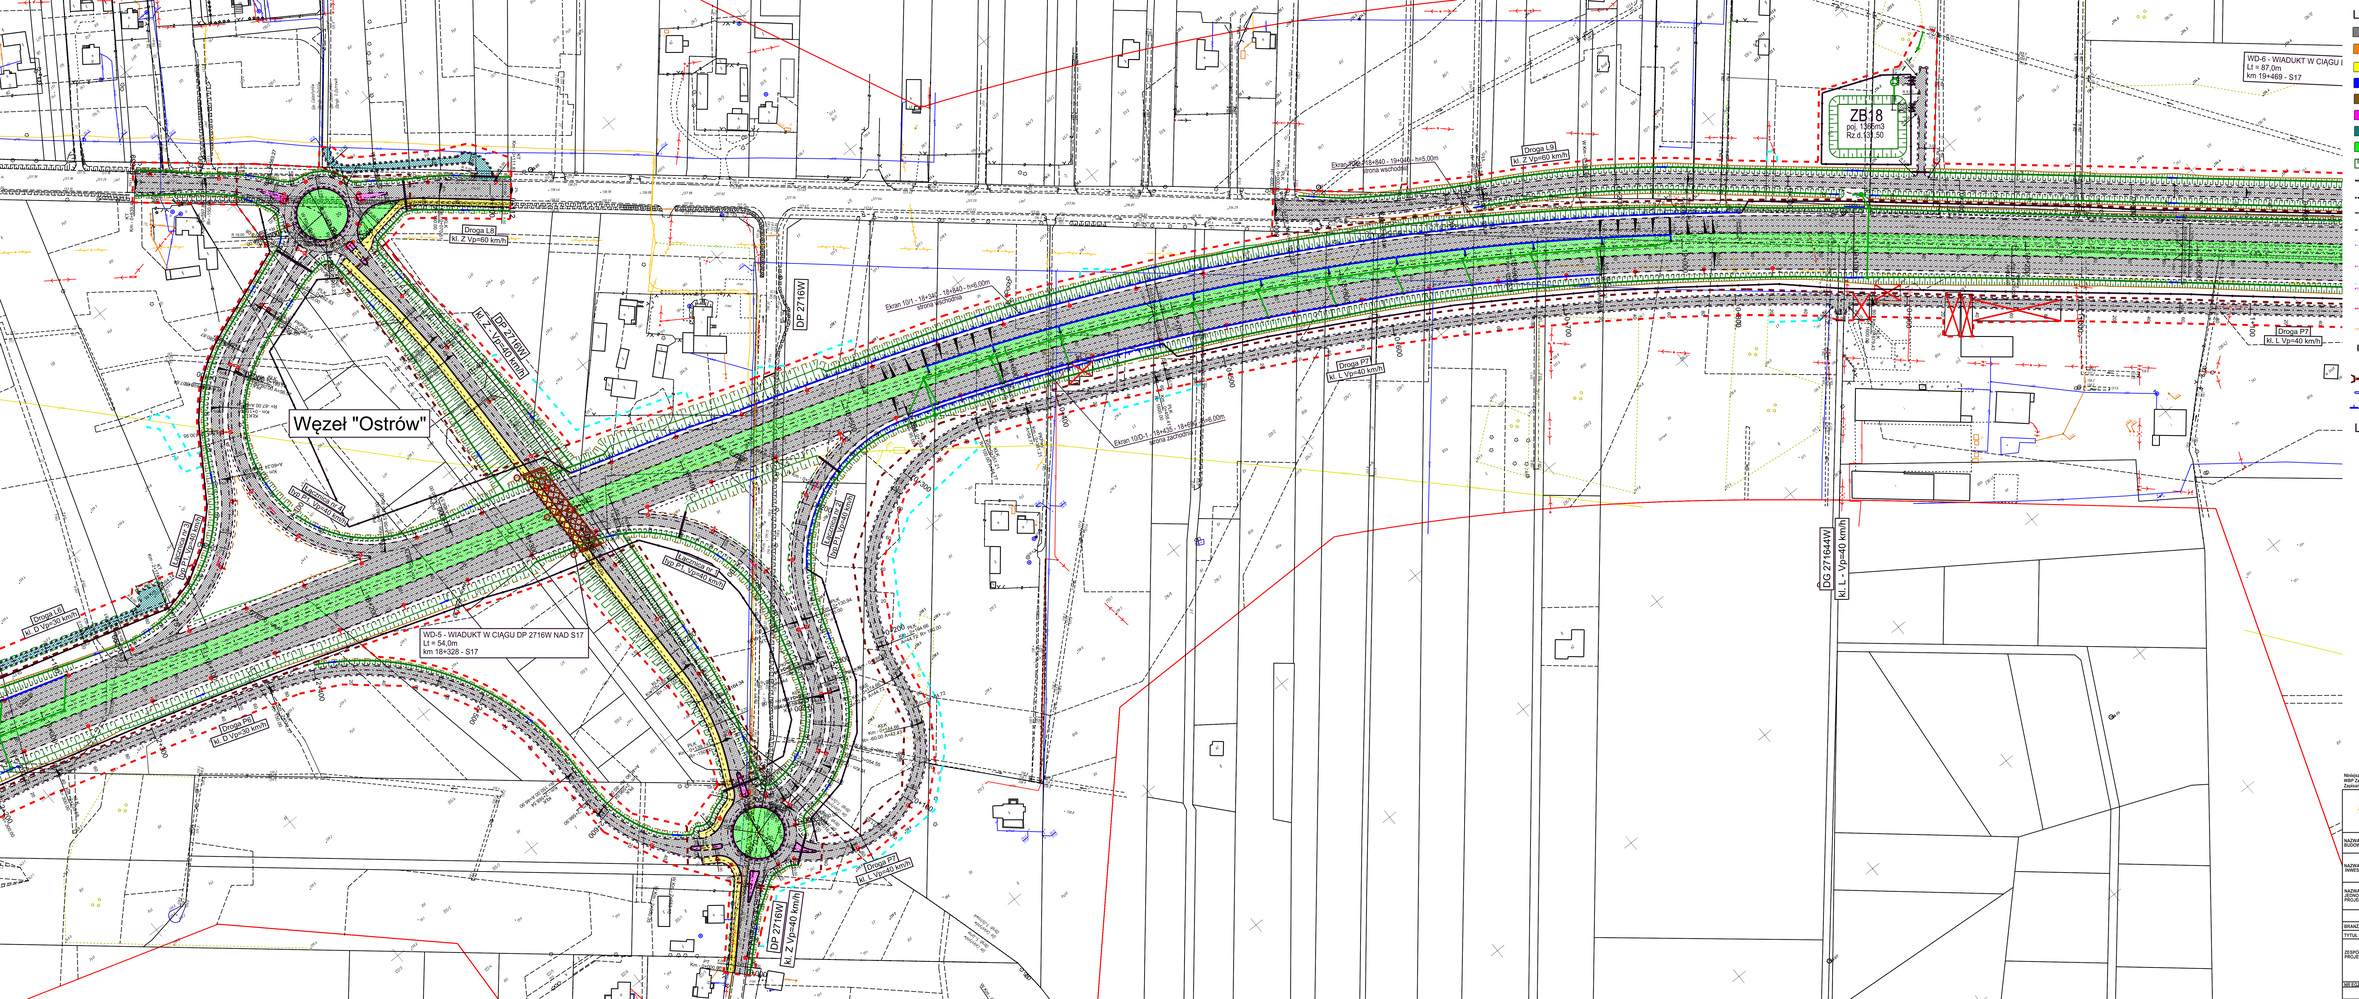
Węzeł "Ostrów"
WD-5 - WIADUKT W CIĄGU DP 2716W NAD S17
Lt = 54,0m
km 18+328 - S17
WD-6 - WIADUKT W CIĄGU I
Lt = 87,0m
km 19+469 - S17
ZB18
poj. 1356m3
Pz.d.03.50
Droga L8
kl. Z Vp=60 km/h
Droga L9
kl. Z Vp=60 km/h
Droga P7
kl. L Vp=40 km/h
DP 2716W
kl. Z Vp=40 km/h
DG 271644W
kl. L - Vp=40 km/h
Ekran 101 - 18+340 - 19+940 - h=6,00m
strona wschodnia
Ekran 100-1 - 19+435 - 18+940 - h=6,00m
strona zachodnia
Ekran 100-2 - 19+940 - 19+435 - h=5,00m
strona wschodnia

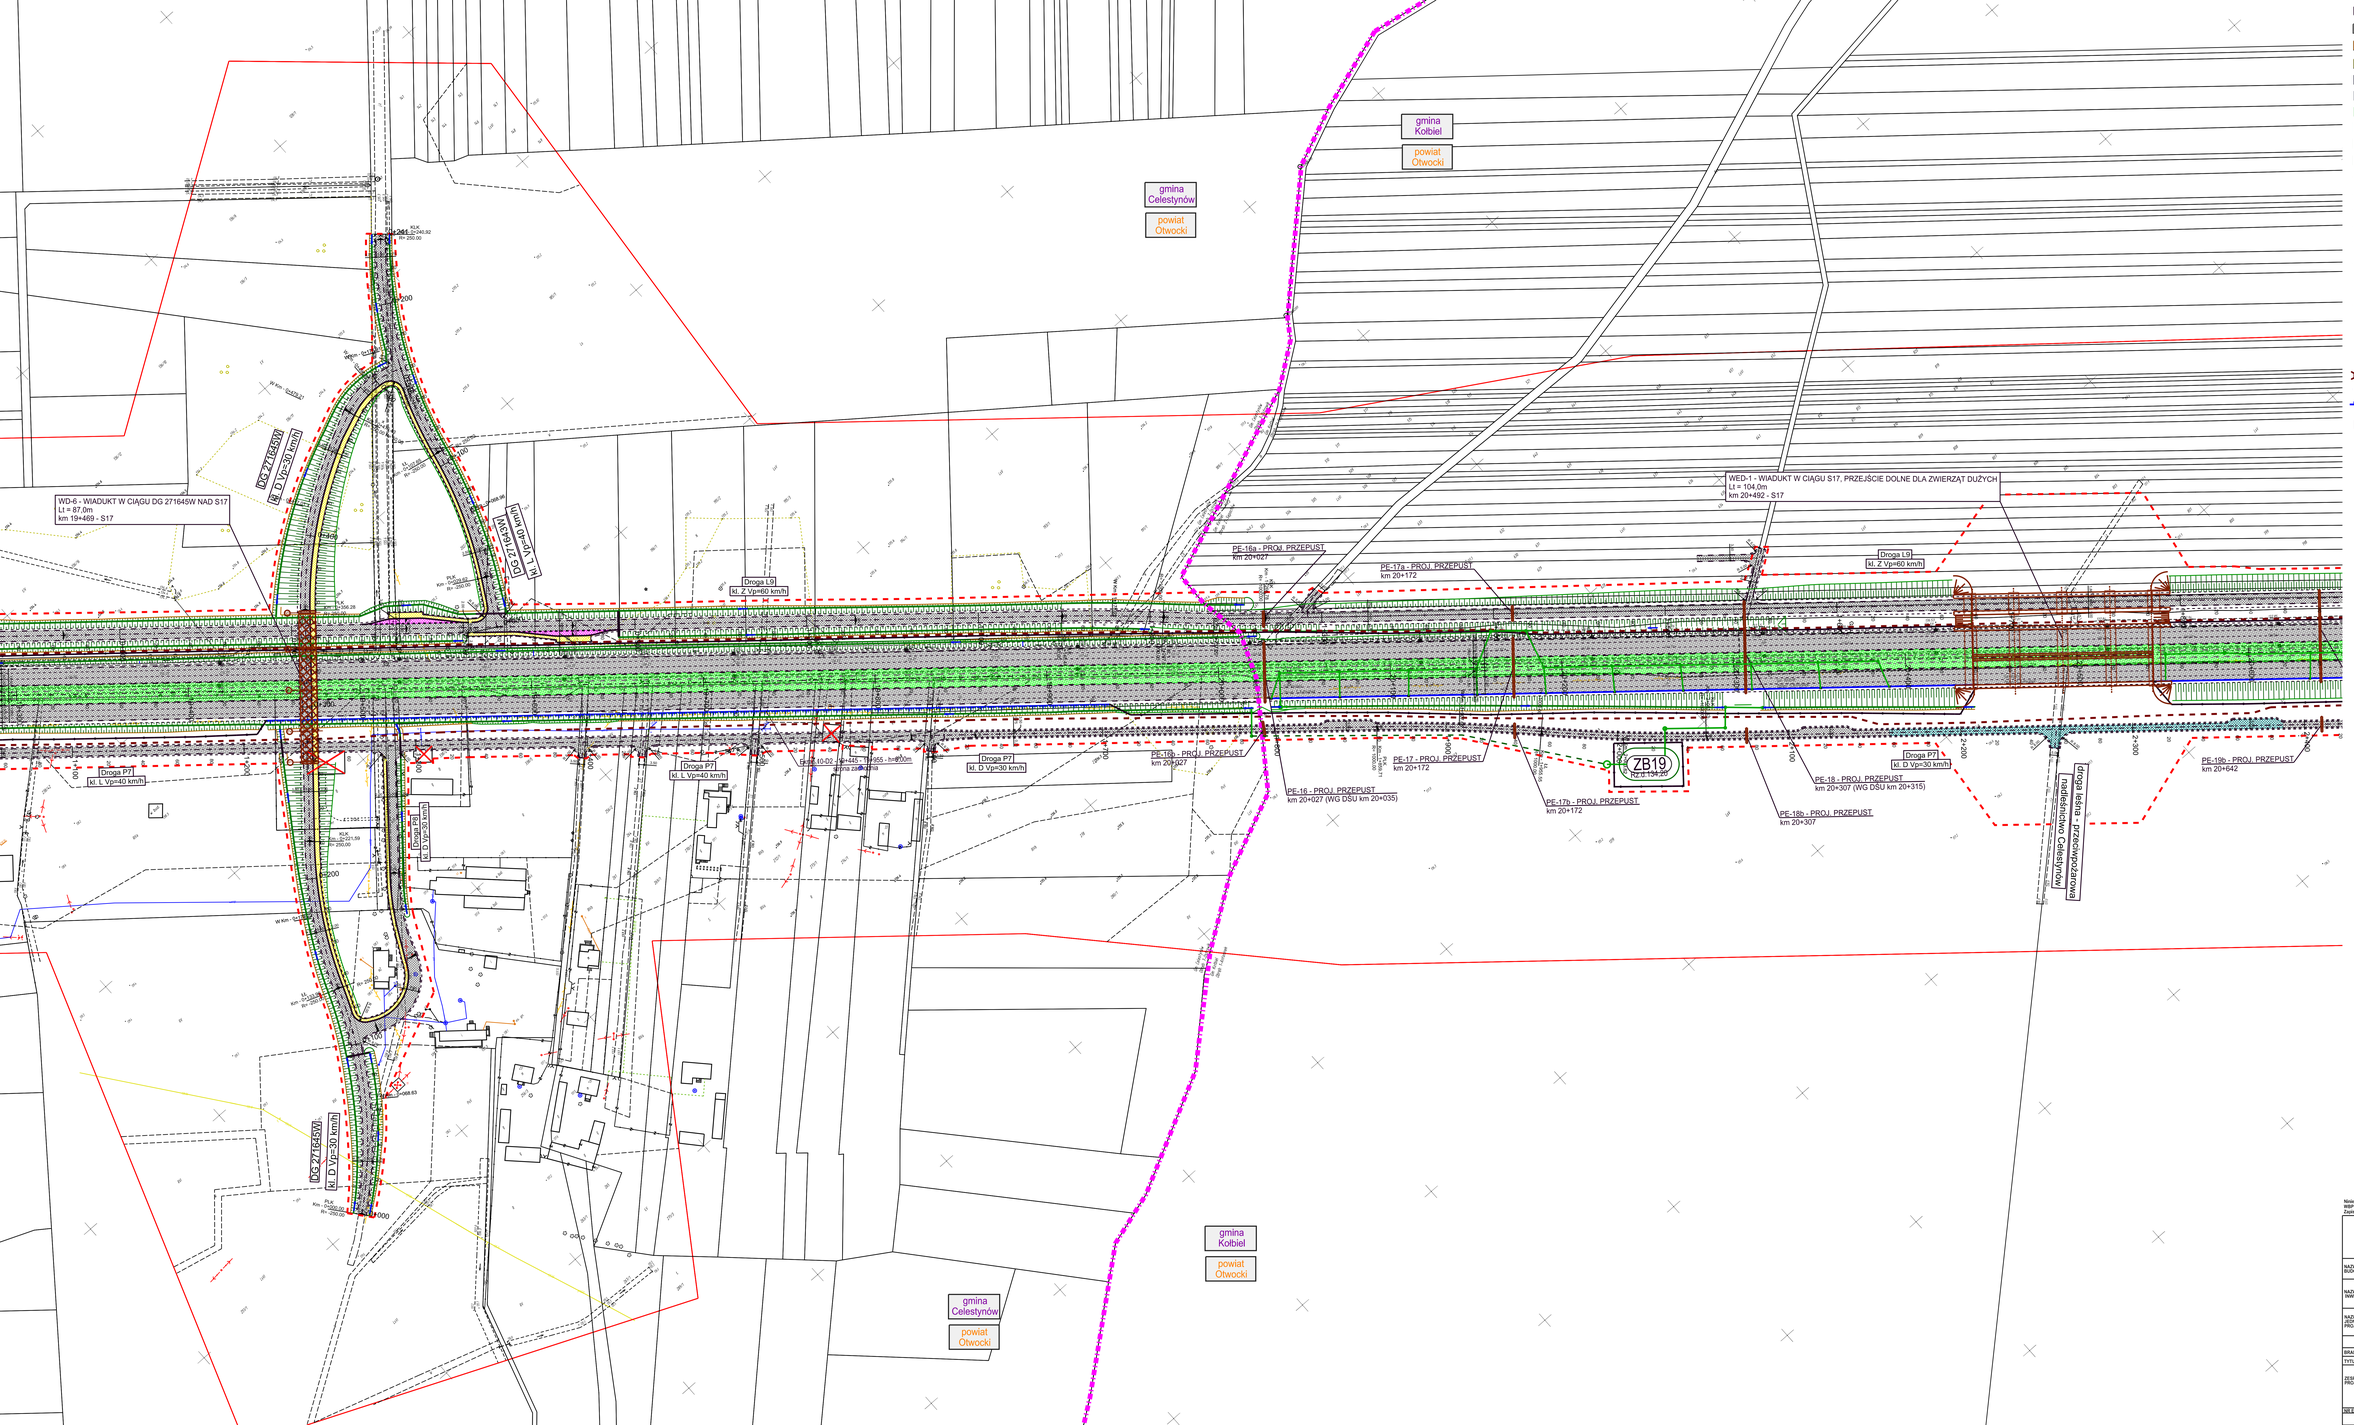

Niniejszy materiał ma charakter roboczy i nie może być traktowany jako wykonany przedmiot umowy WBP Zabrze sp. z o.o. z Zamawiającym ani też jego części.
Zastrzeżenie: kopia zawartości przez dr niniejszego materiału, roboczego nie dotyczy Zamawiającego.

Projekt przedsięwzięcia współfinansowany ze środków UE/Europejskiej w ramach Programu Operacyjnego Infrastruktura i Środowisko (POIiŚ)

NAZWA OBIEKTU BUDOWLANEGO	Budowa drogi ekspresowej S17 Warszawa (w. "Zakrzę") - Garwolin odcinek: węzeł "Lubelska" (bez węzła) - Garwolin
NAZWA I ADRES INWESTORA	Generalna Dyrekcja Dróg Krajowych i Autostrad Oddział w Lublinie ul. Diamentowa 21 20-475 Lublin
NAZWA I ADRES JEDNOSTKI PROJEKTOWEJ	WBP Zabrze Sp. z o.o. ul. Wincentego 41-800 Zabrze

KONCEPCJA PROGRAMOWA

BRANŻA	DROGOWA
TYTUŁ RYSUNKU	Plan sytuacyjny cz. 13 - wariant 2

ZESPÓŁ PROJEKTOWY	Funkcja	Imię i Nazwisko	Specjalność	Nr uprawnień	Podpis
	Projektant	inż. Piotr SOBCZYK	DROGI	DLK/3442/POOD/15	
	Sprawdzający	inż. Piotr SOBCZYK	DROGI	DLK/3442/POOD/15	
	Opracował	inż. Piotr SOBCZYK			

NR STAT.	SYMBOL ZBIÓRCZY	NR RYSUNKU	NR ARKUSZA	DATA	SKALA
1	TO	Za-4012/KP/D-LU	13	Sierpień 2013	1:1000

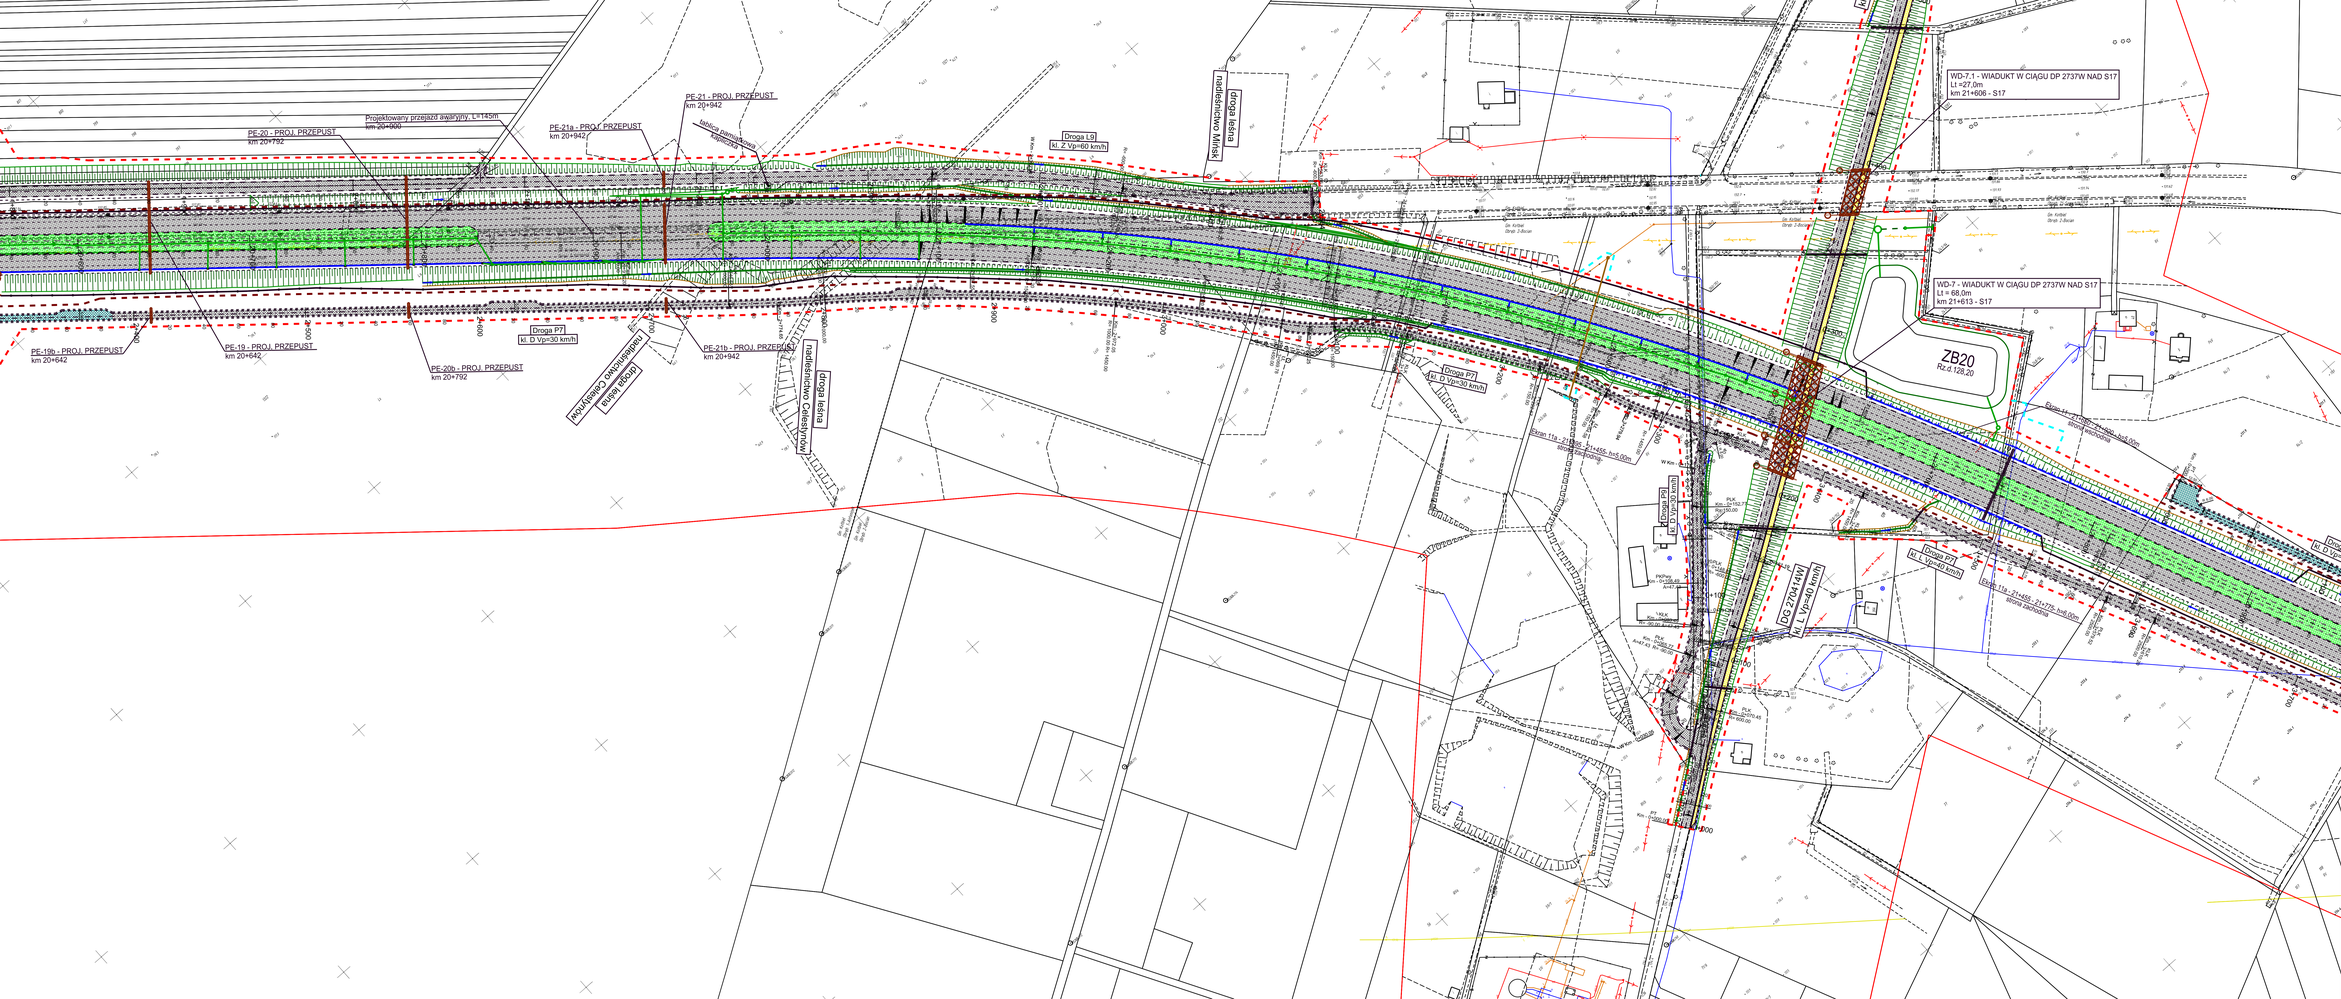
PE-20 - PROJ. PRZEPUST
km 20+792
Projektowany przejazd awaryjny, L=145m
km 20+900
PE-21 - PROJ. PRZEPUST
km 20+942
PE-21a - PROJ. PRZEPUST
km 20+942
tablica pamiątkowa
Droga L9
kl. Z Vp=60 km/h
droga leśna
WD-7.1 - WIADUKT W CIĄGU DP 2737W NAD S17
Lt =27,0m
km 21+606 - S17
WD-7 - WIADUKT W CIĄGU DP 2737W NAD S17
Lt = 68,0m
km 21+613 - S17
ZB20
Rz.d.128.20
PE-19b - PROJ. PRZEPUST
km 20+642
PE-19 - PROJ. PRZEPUST
km 20+642
PE-20b - PROJ. PRZEPUST
km 20+792
Droga P7
kl. D Vp=30 km/h
nadleśnictwo Celestynów
droga leśna
PE-21b - PROJ. PRZEPUST
km 20+942
Droga P7
kl. D Vp=30 km/h
kl. L Vp=40 km/h
Droga P7
kl. L Vp=40 km/h
PKPP km 20+955,65 A=41,0m

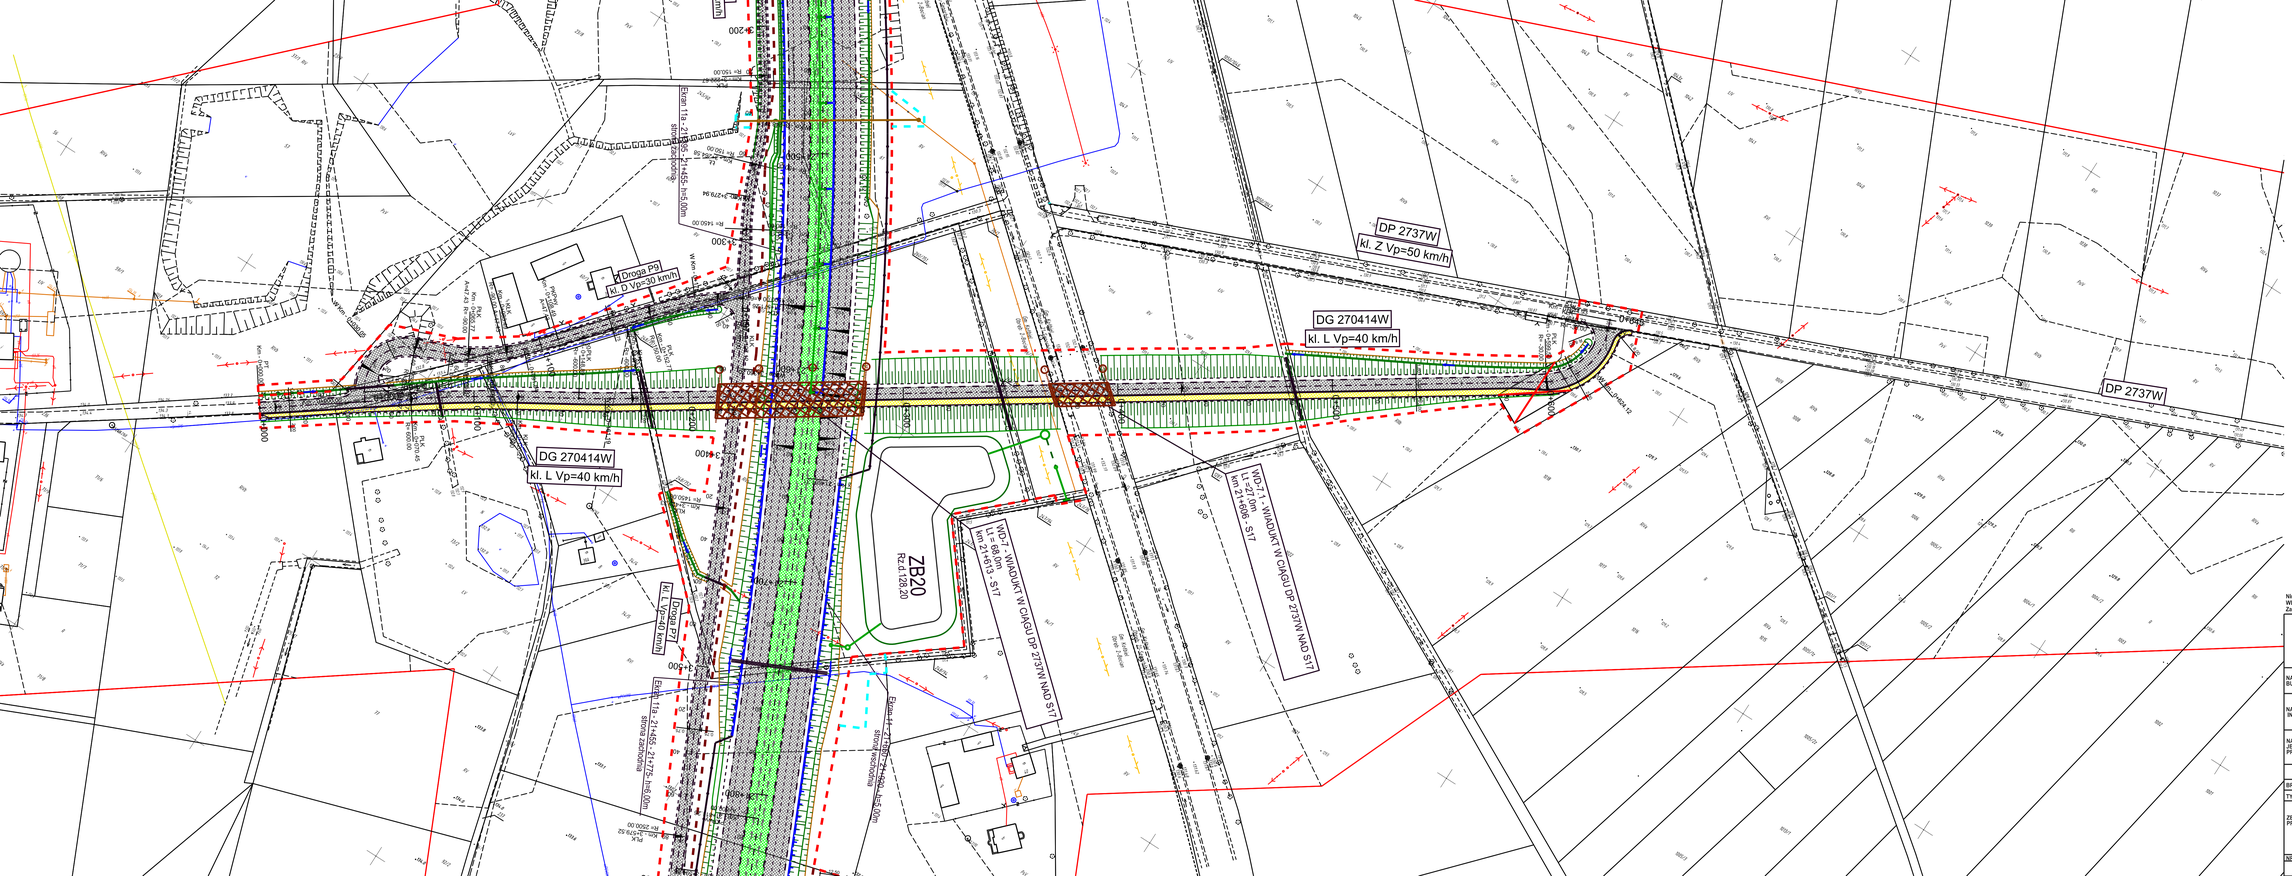

LEGENDA

- nawierzchnia bitumiczna (jezdnie)
- nawierzchnia betonowa
- nawierzchnia z kostki betonowej (ścieżki rowerowe, chodniki)
- nawierzchnia z kostki betonowej (jezdnie, zjazdy)
- nawierzchnia poboczy gruntowych
- nawierzchnia z kostki kamiennej
- nawierzchnia z kruszywa łamanego
- projektowana zieleń
- skarpy nasypów/wykopów
- projektowany krawężnik wyniesiony
- projektowany krawężnik wtopiony / obniżony
- projektowane obrzeże
- projektowana krawędź jezdni/pobocza
- projektowane bariery ochronne przy zewnętrznej krawędzi jezdni
- projektowane bariery ochronne na pasach dzielących
- projektowane bariery ochronne odcinki początkowe i końcowe
- projektowane bariery ochronne na obiektach mostowych
- projektowane bariery ochronne dla pieszych
- projektowane wpusty uliczne
- projektowane latarnie oświetleniowe
- projektowane przepusty
- projektowane korytka ściekowe
- projektowane ekrany

LEGENDA - GRANICE

- linia rozgraniczająca teren drogi
- granica terenu niezbędnego do przebudowy ist. sieci uzbrojenia terenu
- granica podziału wewnętrznego

Niniejszy materiał powstał wyłącznie na potrzeby realizacji przedmiotu umowy WBP Zabrze Sp. z o.o. i nie może być wykorzystywany do innych celów.
Zastrzeżenie niniejszej zastrzeżenie praw do niniejszego materiału roboczego nie dotyczy Zamawiającego.

INFRASTRUKTURA I ŚRODOWISKO
Generalna Dyrekcja Dróg Krajowych i Autostrad
UNIA EUROPEJSKA FUNDUSZ SPÓJNOŚCI

Projekt przewidziany do realizacji przy współfinansowaniu ze środków Unii Europejskiej w ramach Programu Operacyjnego Infrastruktura i Środowisko (POIiŚ).

NAZWA OBIEKTU BUDOWLANEGO	Budowa drogi ekspresowej S17 Warszawa (w. "Zakręt") - Garwolin odcinek: węzeł "Lubelska" (bez węzła) - Garwolin
NAZWA I ADRES INWESTORA	Generalna Dyrekcja Dróg Krajowych i Autostrad Oddział w Lublinie ul. Ogrodowa 21 20-075 Lublin
NAZWA I ADRES JEDNOSTKI PROJEKTOWEJ	WBP Zabrze Sp. z o.o. ul. Pawlika 25 41-800 Zabrze
	KONCEPCJA PROGRAMOWA
BRANŻA	DROGOWA
TYTUŁ RYSUNKU	Plan sytuacyjny cz. 15 - wariant 2

ZESPÓŁ PROJEKTOWY	Funkcja	Imię i Nazwisko	Specjalność	Nr uprawnień	Podpis
	Projektant	mgr inż. M. SOBCZYK	DROGI	SLK/3442/POOD/10	
	Sprawdzający	mgr inż. W. ORYŚ	DROGI	SLK/3440/POOD/10	
	Opracował	mgr inż. D. NOCOŃ-SZEWSKA			

NR EGZ.	SYMBOL BRANŻY	NR RYSUNKU	NR ARKUSZA	DATA	SKALA
1	TD	Za-4012/KP/D.02	15	Sierpień 2013	1:1000

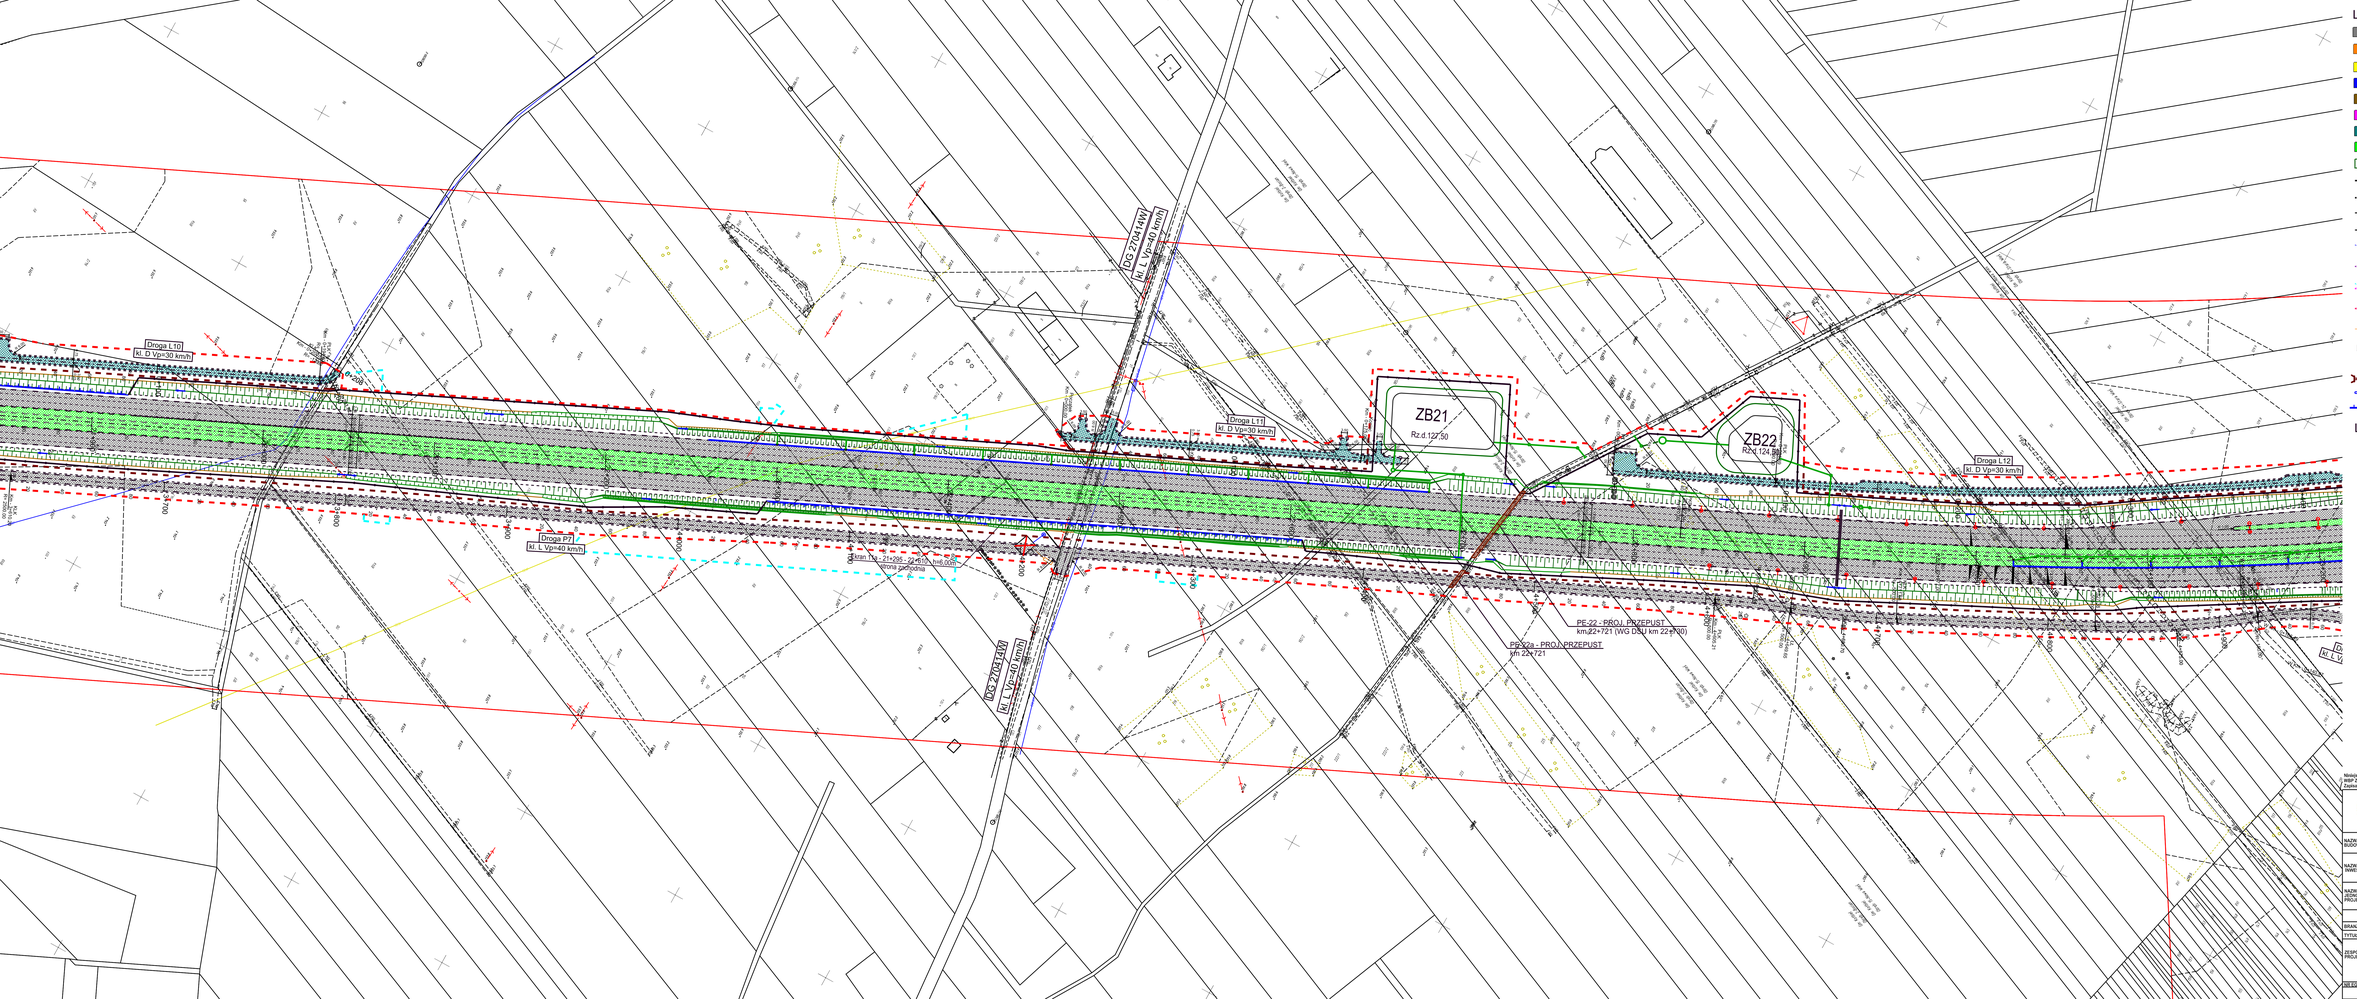

LEGENDA

- nawierzchnia bitumiczna (jezdnie)
- nawierzchnia betonowa
- nawierzchnia z kostki betonowej (ścieżki rowerowe, chodniki)
- nawierzchnia z kostki betonowej (jezdnie, zjazdy)
- nawierzchnia poboczy gruntowych
- nawierzchnia z kostki kamiennej
- nawierzchnia z kruszywa łamanego
- projektowana zieleń
- skarpy nasypów/wykopów
- projektowany krawężnik wyniesiony
- projektowany krawężnik wtopiony / obniżony
- projektowane obrzeże
- projektowana krawędź jezdni/pobocza
- projektowane bariery ochronne przy zewnętrznej krawędzi jezdni
- projektowane bariery ochronne na pasach dzielących
- projektowane bariery ochronne odcinki początkowe i końcowe
- projektowane bariery ochronne na obiektach mostowych
- projektowane bariery ochronne dla pieszych
- projektowane wpusty uliczne
- projektowane latarnie oświetleniowe
- projektowane przepusty
- projektowane korytka ściekowe
- projektowane ekrany

LEGENDA - GRANICE

- linia rozgraniczająca teren drogi
- granica terenu niezbędnego do przebudowy ist. sieci uzbrojenia terenu
- granica podziału wewnętrznego

Niniejszy materiał ma charakter roboczy i nie może być traktowany jako wykonany przedmiot umowy WBP Zabrze sp. z o.o. z Zamawiającym ani też jego częścią.
Zastrzeżone różne zastrzeżenie praw do niniejszego materiału roboczego nie dotyczy Zamawiającego.

INFRASTRUKTURA I ŚRODOWISKO

Unia Europejska Fundusze Infrastruktura i Środowisko

Projekt powstanie dzięki dofinansowaniu przy współfinansowaniu ze środków Unii Europejskiej w ramach Programu Operacyjnego Infrastruktura i Środowisko (POIiŚ)

NAZWA OBIEKTU BUDOWLANEGO	Budowa drogi ekspresowej S17 Warszawa (w. "Zahyd") - Garwolin odcinek: węzeł "Lubelska" (bez węzła) - Garwolin
NAZWA I ADRES INWESTORA	Generalna Dyrekcja Dróg Krajowych i Autostrad Oddział w Lublinie ul. Ogrodowa 21 20-075 Lublin
NAZWA I ADRES JEDNOSTKI PROJEKTOWEJ	WBP Zabrze Sp. z o.o. ul. Powstańców 25 41-800 Zabrze

BRANŻA	DROGOWA
TYTUŁ RYSUNKU	Plan sytuacyjny cz. 16 - wariant 2

ZESPÓŁ PROJEKTOWY	Funkcja	Imię i Nazwisko	Specjalność	Nr uprawnień	


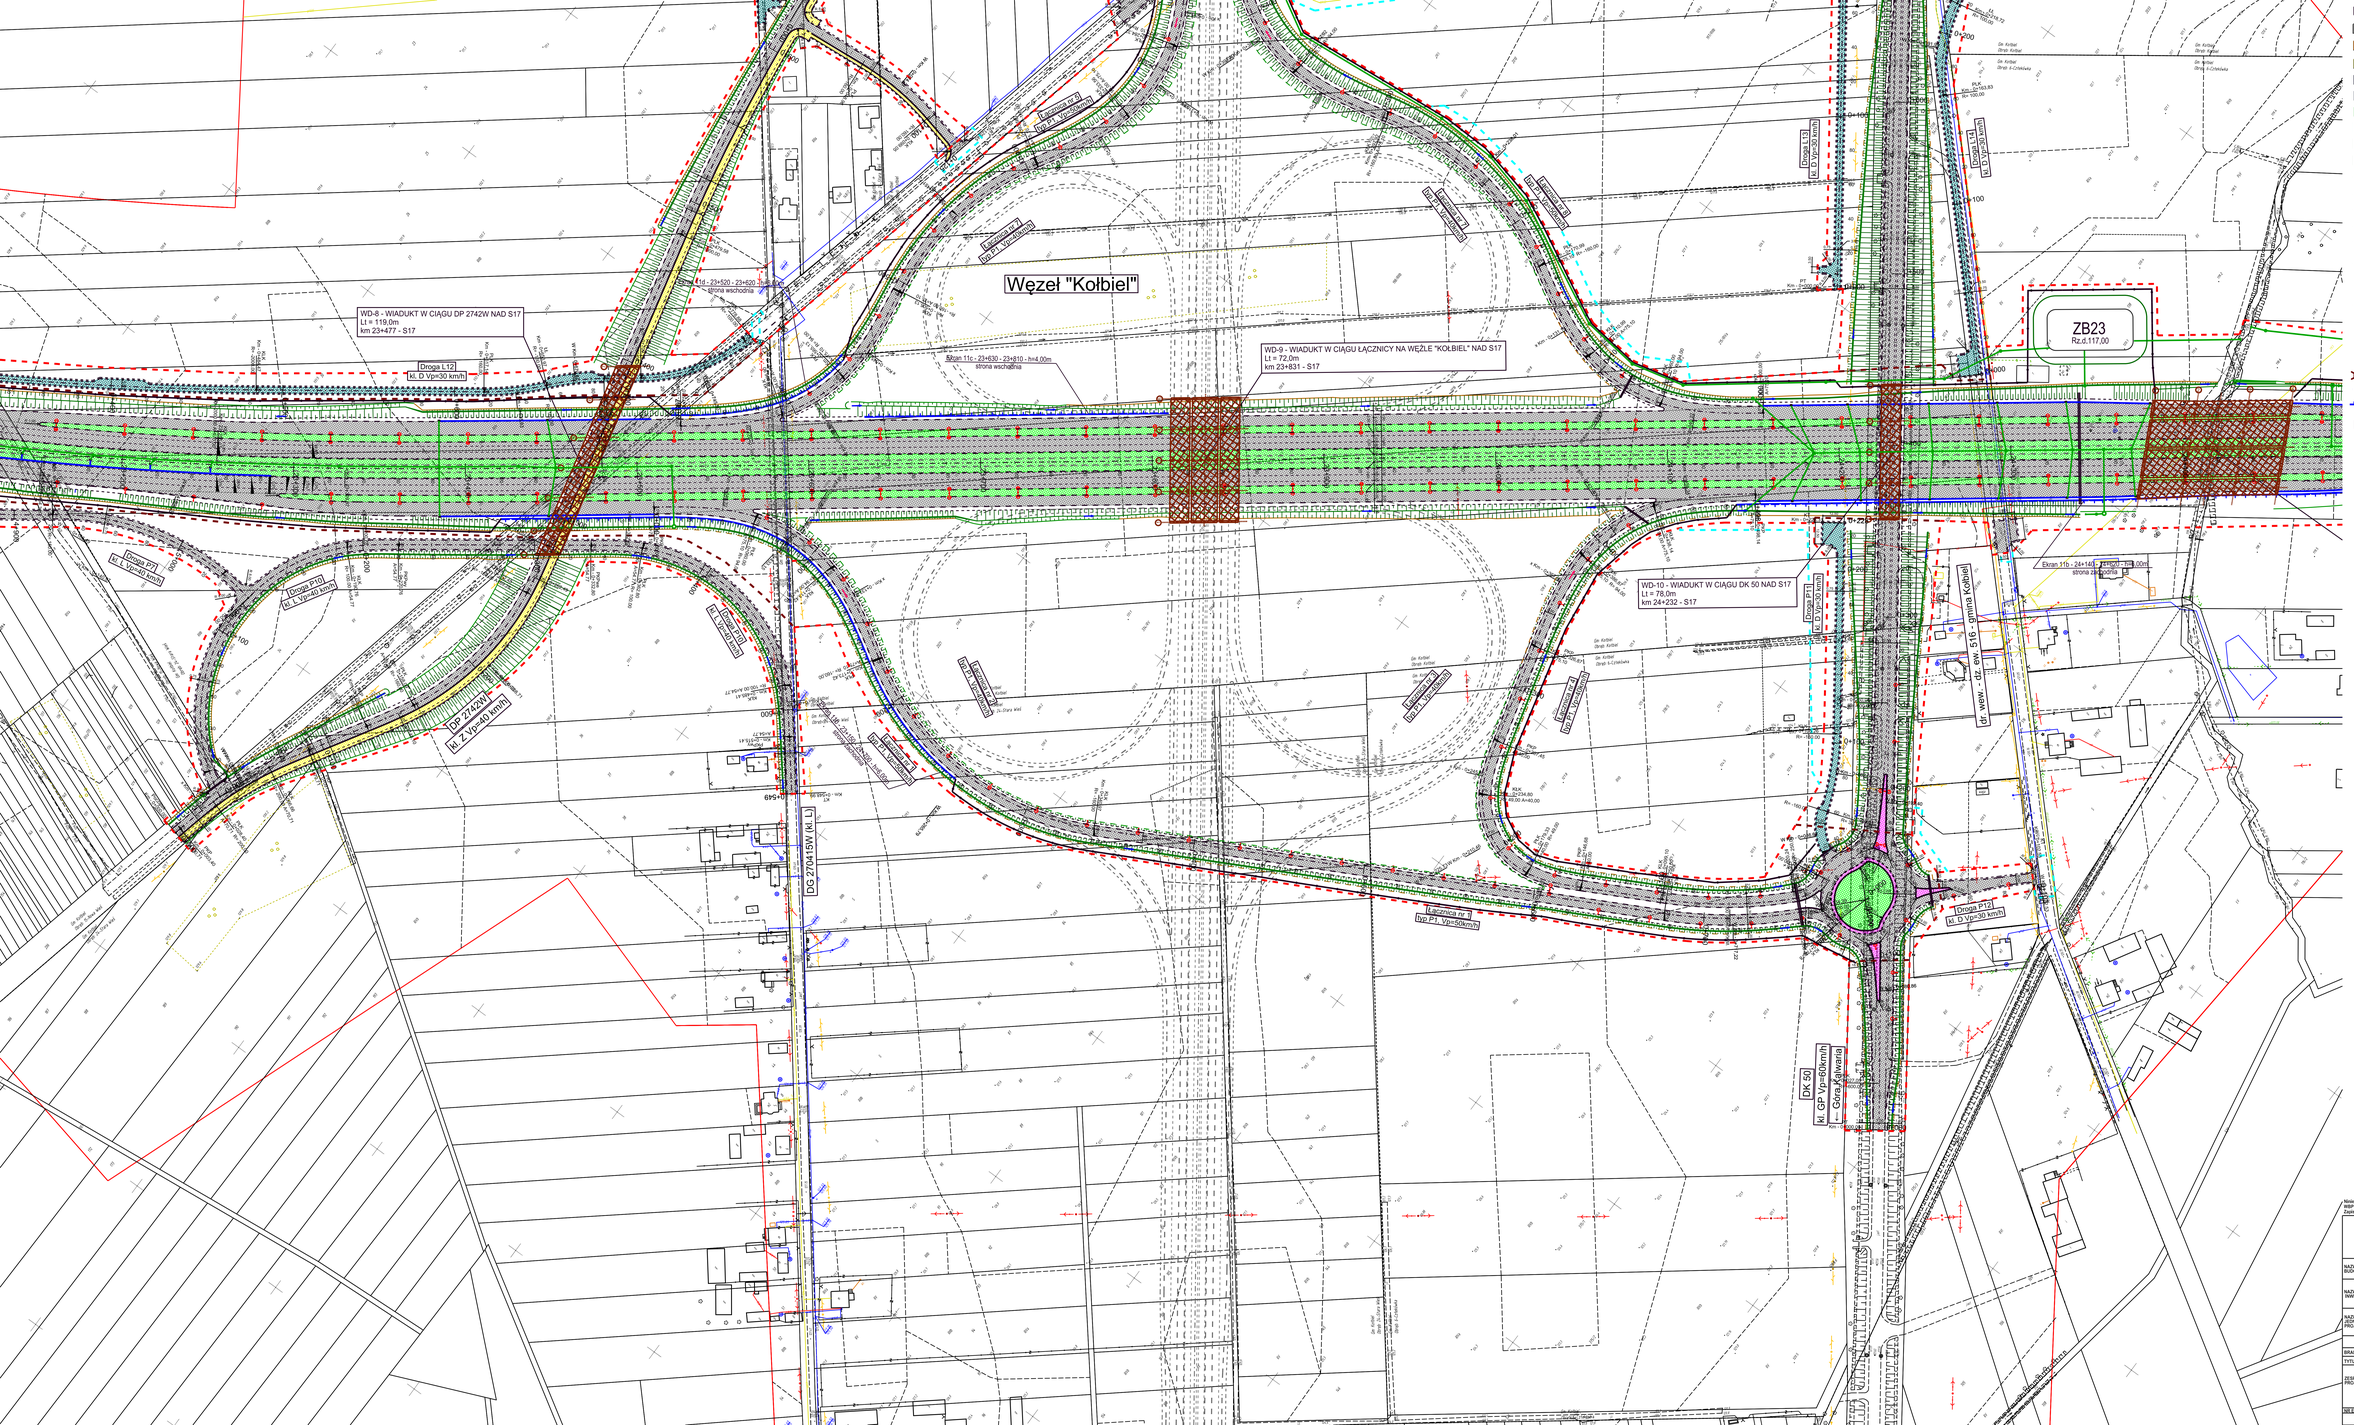

LEGENDA

- nawierzchnia bitumiczna (jezdnie)
- nawierzchnia betonowa
- nawierzchnia z kostki betonowej (ścieżki rowerowe, chodniki)
- nawierzchnia z kostki betonowej (jezdnie, zjazdy)
- nawierzchnia poboczy gruntowych
- nawierzchnia z kostki kamiennej
- nawierzchnia z kruszywa łamanego
- projektowana zieleń
- skarpy nasypów/wykopów
- projektowany krawężnik wyniesiony
- projektowany krawężnik wtopiony / obniżony
- projektowane obrzeże
- projektowana krawędź jezdni/pobocza
- projektowane bariery ochronne przy zewnętrznej krawędzi jezdni
- projektowane bariery ochronne na pasach dzielących
- projektowane bariery ochronne odcinki początkowe i końcowe
- projektowane bariery ochronne na obiektach mostowych
- projektowane bariery ochronne dla pieszych
- projektowane wpusty uliczne
- projektowane latarnie oświetleniowe
- projektowane przepusty
- projektowane korytka ściekowe
- projektowane ekrany

LEGENDA - GRANICE

- linia rozgraniczająca teren drogi
- granica terenu niezbędnego do przebudowy ist. sieci uzbrojenia terenu
- granica podziału wewnętrznego

Niniejszy materiał ma charakter roboczy i nie może być traktowany jako wykonany przedmiot umowy WBP Zabrze sp. z o.o. z Zamawiającym ani też jego część.

INFRASTRUKTURA I ŚRODOWISKO
Projekt przedsięwzięcia współfinansowanego ze środków UE/Europejskiej w ramach Programu Operacyjnego Infrastruktura i Środowisko (POIiŚ)


KONCEPCJA PROGRAMOWA

BRANŻA	DROGOWA				
TYTUŁ RYSUNKU	Plan sytuacyjny cz. 17 - wariant 2				
ZESPÓŁ PROJEKTOWY	Funkcja	Imię i Nazwisko	Specjalność	Nr uprawnień	Podpis


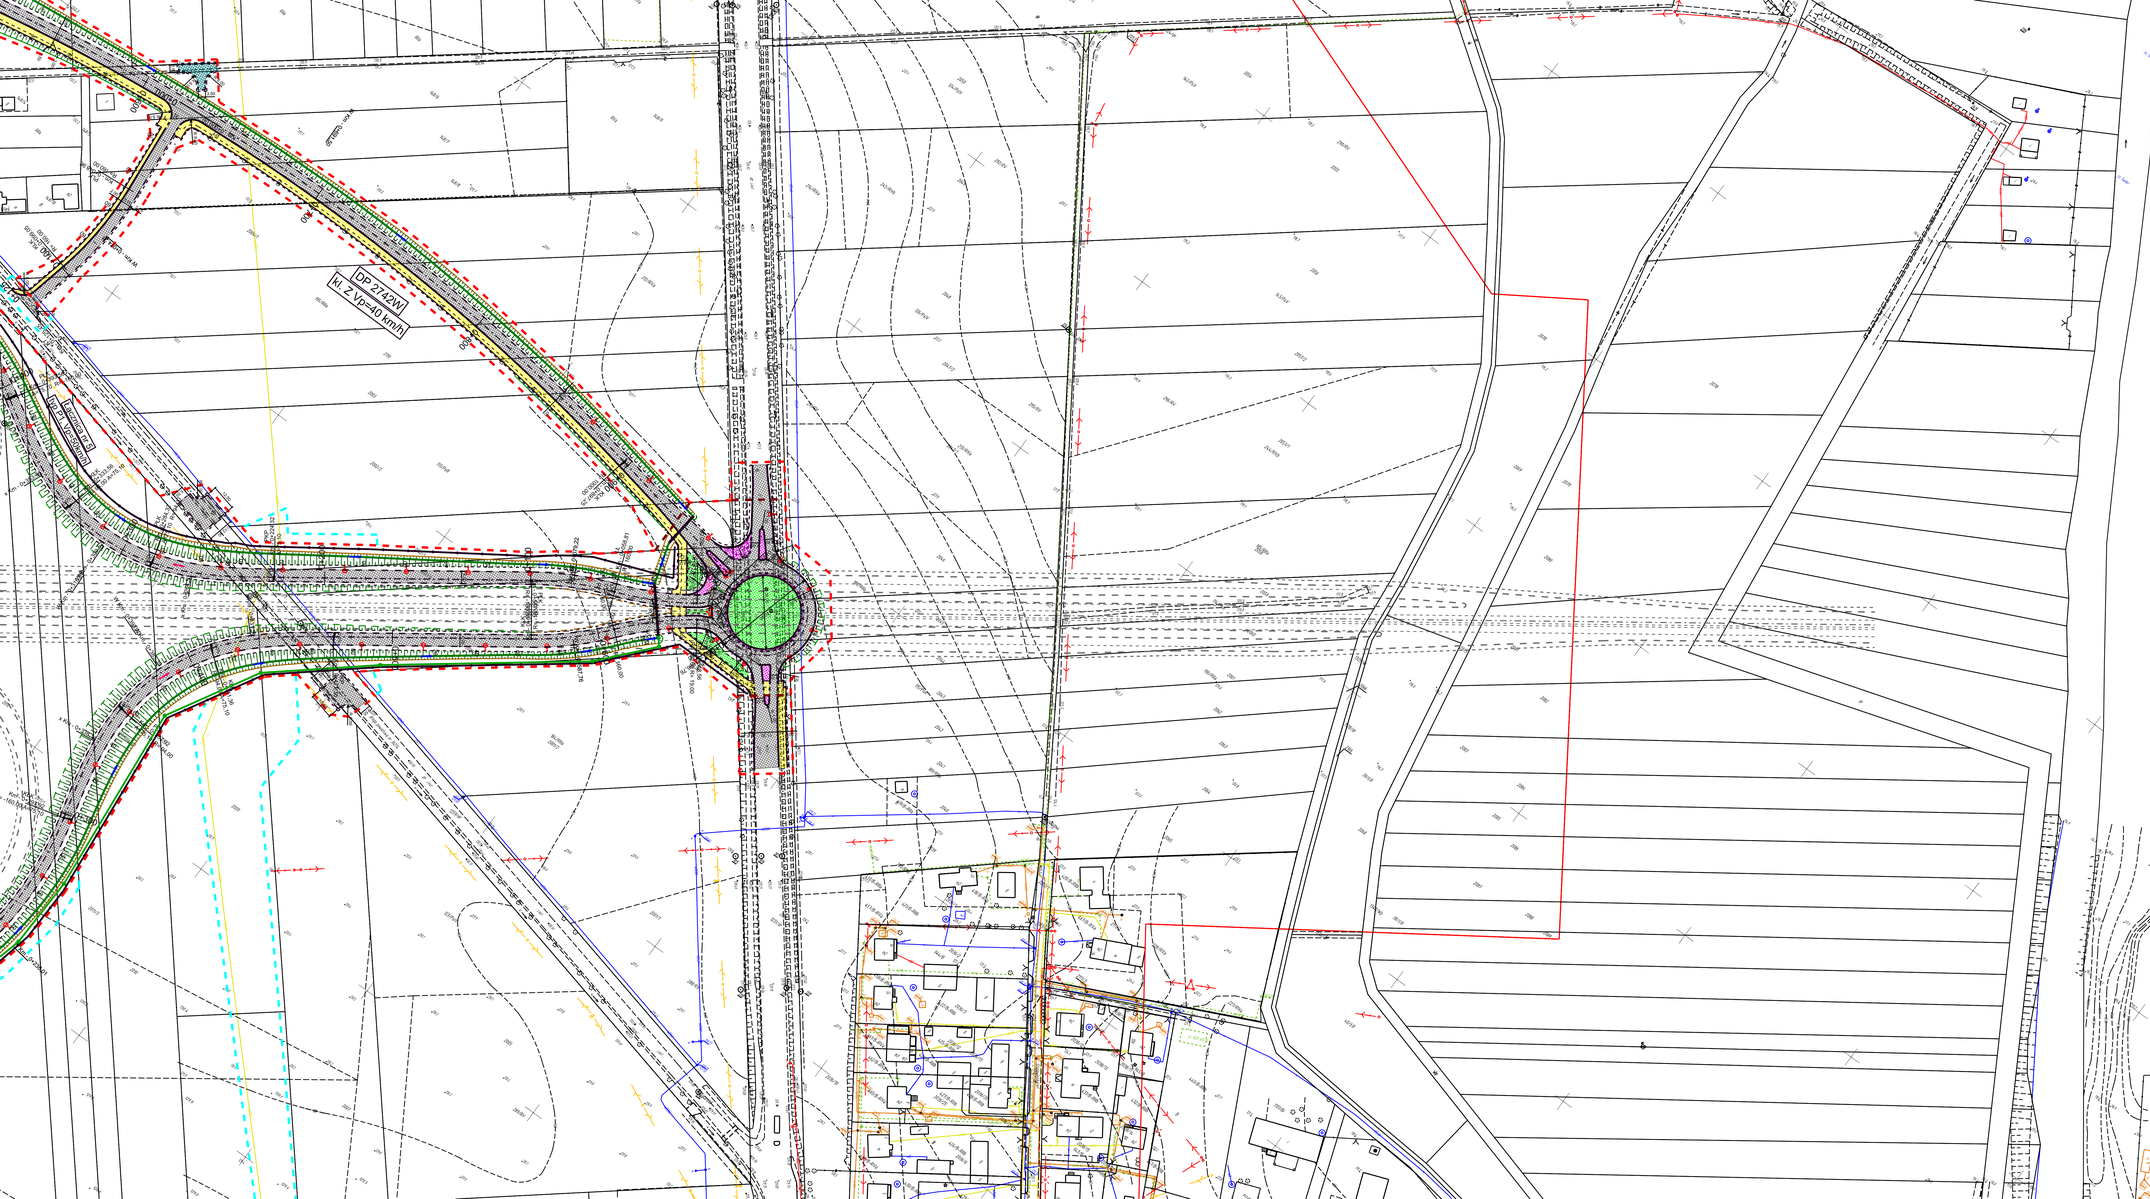

LEGENDA

- nawierzchnia bitumiczna (jezdnie)
- nawierzchnia betonowa
- nawierzchnia z kostki betonowej (ścieżki rowerowe, chodniki)
- nawierzchnia z kostki betonowej (jezdnie, zjazdy)
- nawierzchnia poboczy gruntowych
- nawierzchnia z kostki kamiennej
- nawierzchnia z kruszywa łamanego
- projektowana zieleń
- skarpy nasypów/wykopów
- projektowany krawężnik wyniesiony
- projektowany krawężnik wtopiony / obniżony
- projektowane obrzeże
- projektowana krawędź jezdni/pobocza
- projektowane bariery ochronne przy zewnętrznej krawędzi jezdni
- projektowane bariery ochronne na pasach dzielących
- projektowane bariery ochronne odcinki początkowe i końcowe
- projektowane bariery ochronne na obiektach mostowych
- projektowane bariery ochronne dla pieszych
- projektowane wpusty uliczne
- projektowane latarnie oświetleniowe
- projektowane przepusty
- projektowane korytka ściekowe
- projektowane ekrany

LEGENDA - GRANICE

- linia rozgraniczająca teren drogi
- granica terenu niezbędnego do przebudowy ist. sieci uzbrojenia terenu
- granica podziału wewnętrznego

Niniejszy materiał ma charakter roboczy i nie może być traktowany jako wykonany przedmiot umowy WBP Zabrze sp. z o.o. z Zamawiającym ani też jego częścią.
Zapisane niżej zastrzeżenie praw do niniejszego materiału roboczego nie dotyczy Zamawiającego.

INFRASTRUKTURA I ŚRODOWISKO

Generalna Dyrekcja Dróg Krajowych i Autostrad

UNIA EUROPEJSKA FUNDUSZ SPÓJNOŚCI

Projekt przewidziany do realizacji przy współfinansowaniu ze środków Unii Europejskiej w ramach Programu Operacyjnego Infrastruktura i Środowisko (POIiŚ)

NAZWA OBIEKTU BUDOWLANEGO	Budowa drogi ekspresowej S17 Warszawa (w. "Zakrzew") - Garwolin odcinek: węzeł "Lubelska" (bez węzła) - Garwolin
NAZWA I ADRES INWESTORA	Generalna Dyrekcja Dróg Krajowych i Autostrad Oddział w Lublinie ul. Ogrodowa 21 20-075 Lublin
NAZWA I ADRES JEDNOSTKI PROJEKTOWEJ	WBP Zabrze Sp. z o.o. ul. Pawlicka 23 41-800 Zabrze
	KONCEPCJA PROGRAMOWA
BRANŻA	DROGOWA
TYTUŁ RYSUNKU	Plan sytuacyjny cz. 18 - wariant 2

ZESPÓŁ PROJEKTOWY	Funkcja	Imię i Nazwisko	Specjalność	Nr uprawnień	Podpis
	Projektant	mgr inż. SOBCZYK	DROGI	SLK/3442/POOD/10	
	Sprawdzający	mgr inż. W. DRYŚ	DROGI	SLK/3440/POOD/10	
	Opracował	mgr inż. M. ROSZCZEZWSKI			

NR EGZ.	SYMBOL BRANŻY	NR RYSUNKU	NR ARKUSZA	DATA	SKALA
1	TD	Za-4012/KP/D.02	18	Sierpień 2013	1:1000

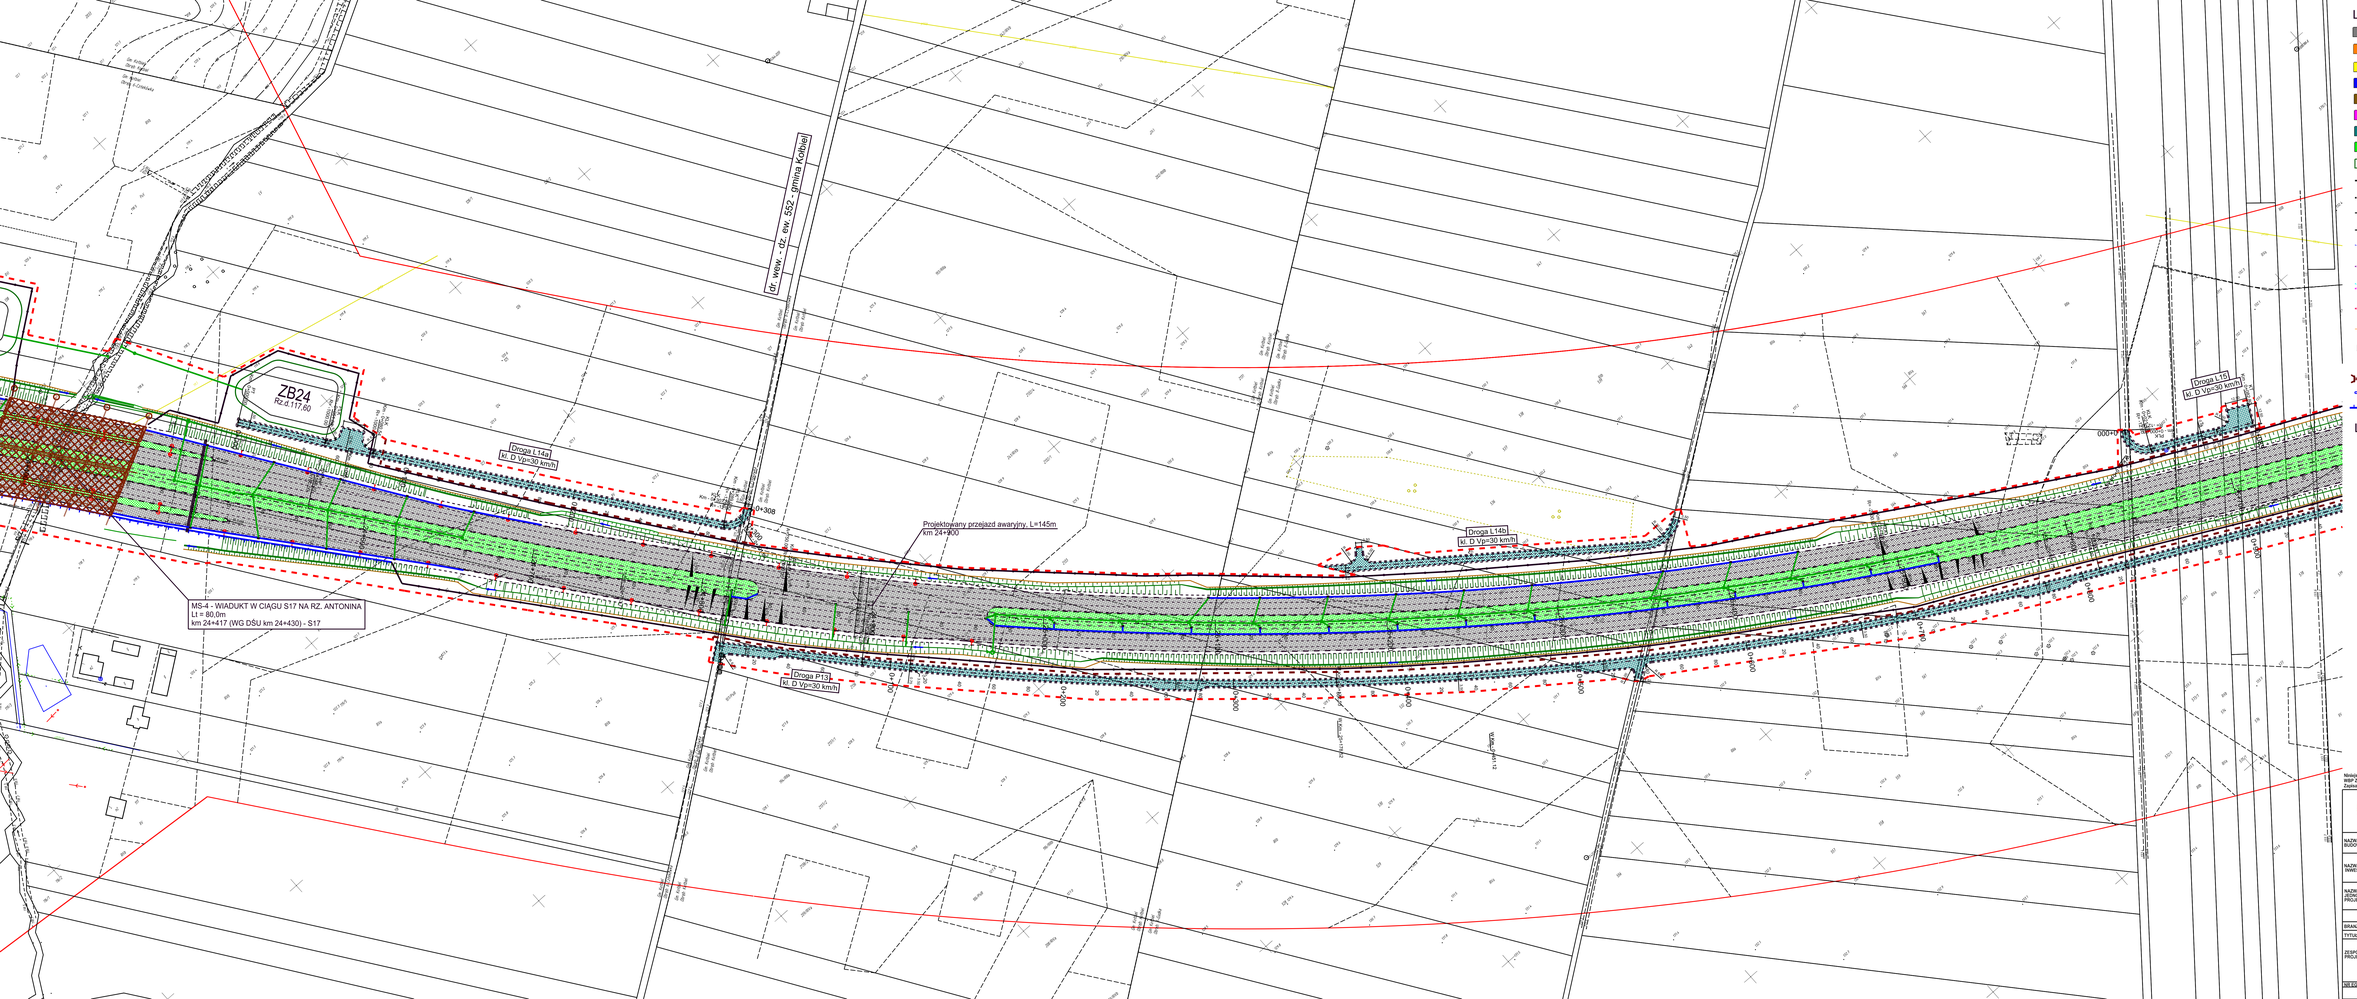

LEGENDA

- nawierzchnia bitumiczna (jezdnie)
- nawierzchnia betonowa
- nawierzchnia z kostki betonowej (ścieżki rowerowe, chodniki)
- nawierzchnia z kostki betonowej (jezdnie, zjazdy)
- nawierzchnia poboczy gruntowych
- nawierzchnia z kostki kamiennej
- nawierzchnia z kruszywa łamanego
- projektowana zieleń
- skarpy nasypów/wykopów
- projektowany krawężnik wyniesiony
- projektowany krawężnik wtopiony / obniżony
- projektowane obrzeże
- projektowana krawędź jezdni/pobocza
- projektowane bariery ochronne przy zewnętrznej krawędzi jezdni
- projektowane bariery ochronne na pasach dzielących
- projektowane bariery ochronne odcinki początkowe i końcowe
- projektowane bariery ochronne na obiektach mostowych
- projektowane bariery ochronne dla pieszych
- projektowane wpusty uliczne
- projektowane latarnie oświetleniowe
- projektowane przepusty
- projektowane korytka ściekowe
- projektowane ekrany

LEGENDA - GRANICE

- linia rozgraniczająca teren drogi
- granica terenu niezbędnego do przebudowy ist. sieci uzbrojenia terenu
- granica podziału wewnętrznego










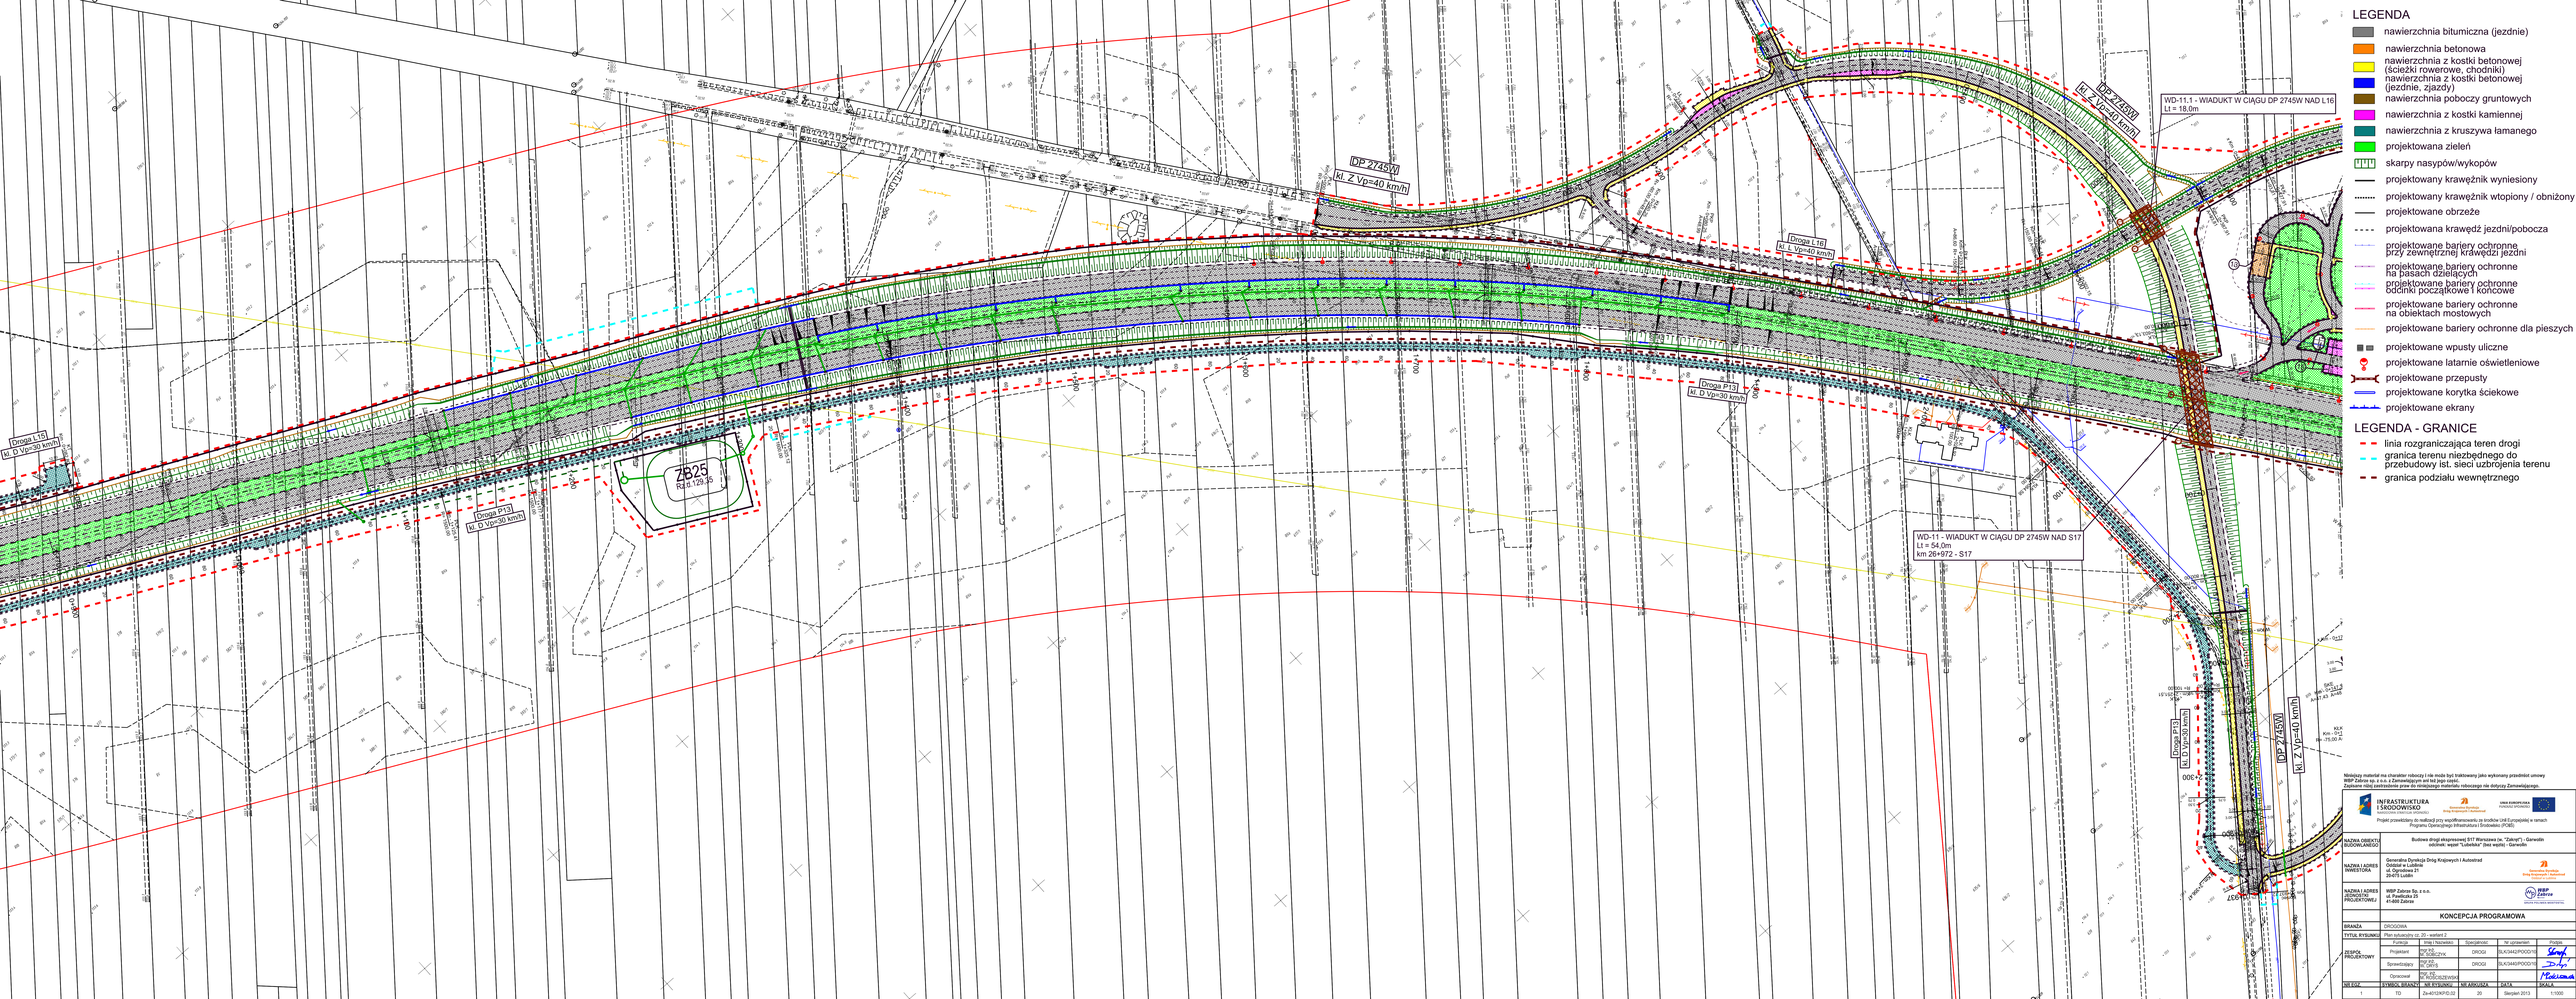
LEGENDA
nawierzchnia bitumiczna (jezdnie)
nawierzchnia betonowa
nawierzchnia z kostki betonowej (ścieżki rowerowe, chodniki)
nawierzchnia z kostki betonowej (jezdnie, zjazdy)
nawierzchnia poboczy gruntowych
nawierzchnia z kostki kamiennej
nawierzchnia z kruszywa łamanego
projektowana zieleń
skarpy nasypów/wykopów
projektowany krawężnik wyniesiony
projektowany krawężnik wtopiony / obniżony
projektowane obrzeże
projektowana krawędź jezdni/pobocza
projektowane bariery ochronne przy zewnętrznej krawędzi jezdni
projektowane bariery ochronne na basenach dzielących
projektowane bariery ochronne odcinki początkowe i końcowe
projektowane bariery ochronne na obiektach mostowych
projektowane bariery ochronne dla pieszych
projektowane wpusty uliczne
projektowane latarnie oświetleniowe
projektowane przepusty
projektowane korytka ściekowe
projektowane ekrany
LEGENDA - GRANICE
linia rozgraniczająca teren drogi
granica terenu niezbędnego do przebudowy ist. sieci uzbrojenia terenu
granica podziału wewnętrznego
DP 2745W kl. Z Vp=40 km/h
DP 2745W kl. Z Vp=40 km/h
Droga L13 kl. D Vp=30 km/h
Droga L16 kl. L Vp=40 km/h
Droga P13 kl. D Vp=30 km/h
WD-11.1 - WIADUKT W CIĄGU DP 2745W NAD L16
Ll = 18.0m
WD-11 - WIADUKT W CIĄGU DP 2745W NAD S17
Ll = 54.0m
km 26+972 - S17
ZB25
Rd 6 129.35
Niniejszy materiał ma charakter roboczy i nie może być traktowany jako wykonany przedmiot umowy WBP Zabrze sp. z o.o. z Zamawiającym ani też jego częścią.
Zastrzeżone różne zastrzeżenie praw do niniejszego materiału roboczego nie dotyczy Zamawiającego.
Inwestycja dofinansowana ze środków UE
Projekt powstał dzięki dofinansowaniu ze środków Unii Europejskiej w ramach Programu Operacyjnego Infrastruktura i Środowisko (POIiŚ)
UNIA EUROPEJSKA
Fundusz Spójności
NAZWA OBIEKTU BUDOWLANEGO
Budowa drogi ekspresowej S17 Warszawa (w. "Zakrzę") - Garwolin odcinek: węzeł "Lubelska" (bez węzła) - Garwolin
NAZWA I ADRES INWESTORA
Generalna Dyrekcja Dróg Krajowych i Autostrad Oddział w Lublinie
ul. Ogrodowa 21
20-076 Lublin
Generalna Dyrekcja Dróg Krajowych i Autostrad
Oddział w Lublinie
NAZWA I ADRES JEDNOSTKI PROJEKTOWEJ
WBP Zabrze Sp. z o.o.
ul. Pawliczka 25
41-800 Zabrze
KONCEPCJA PROGRAMOWA
BRANŻA: DROGOWA

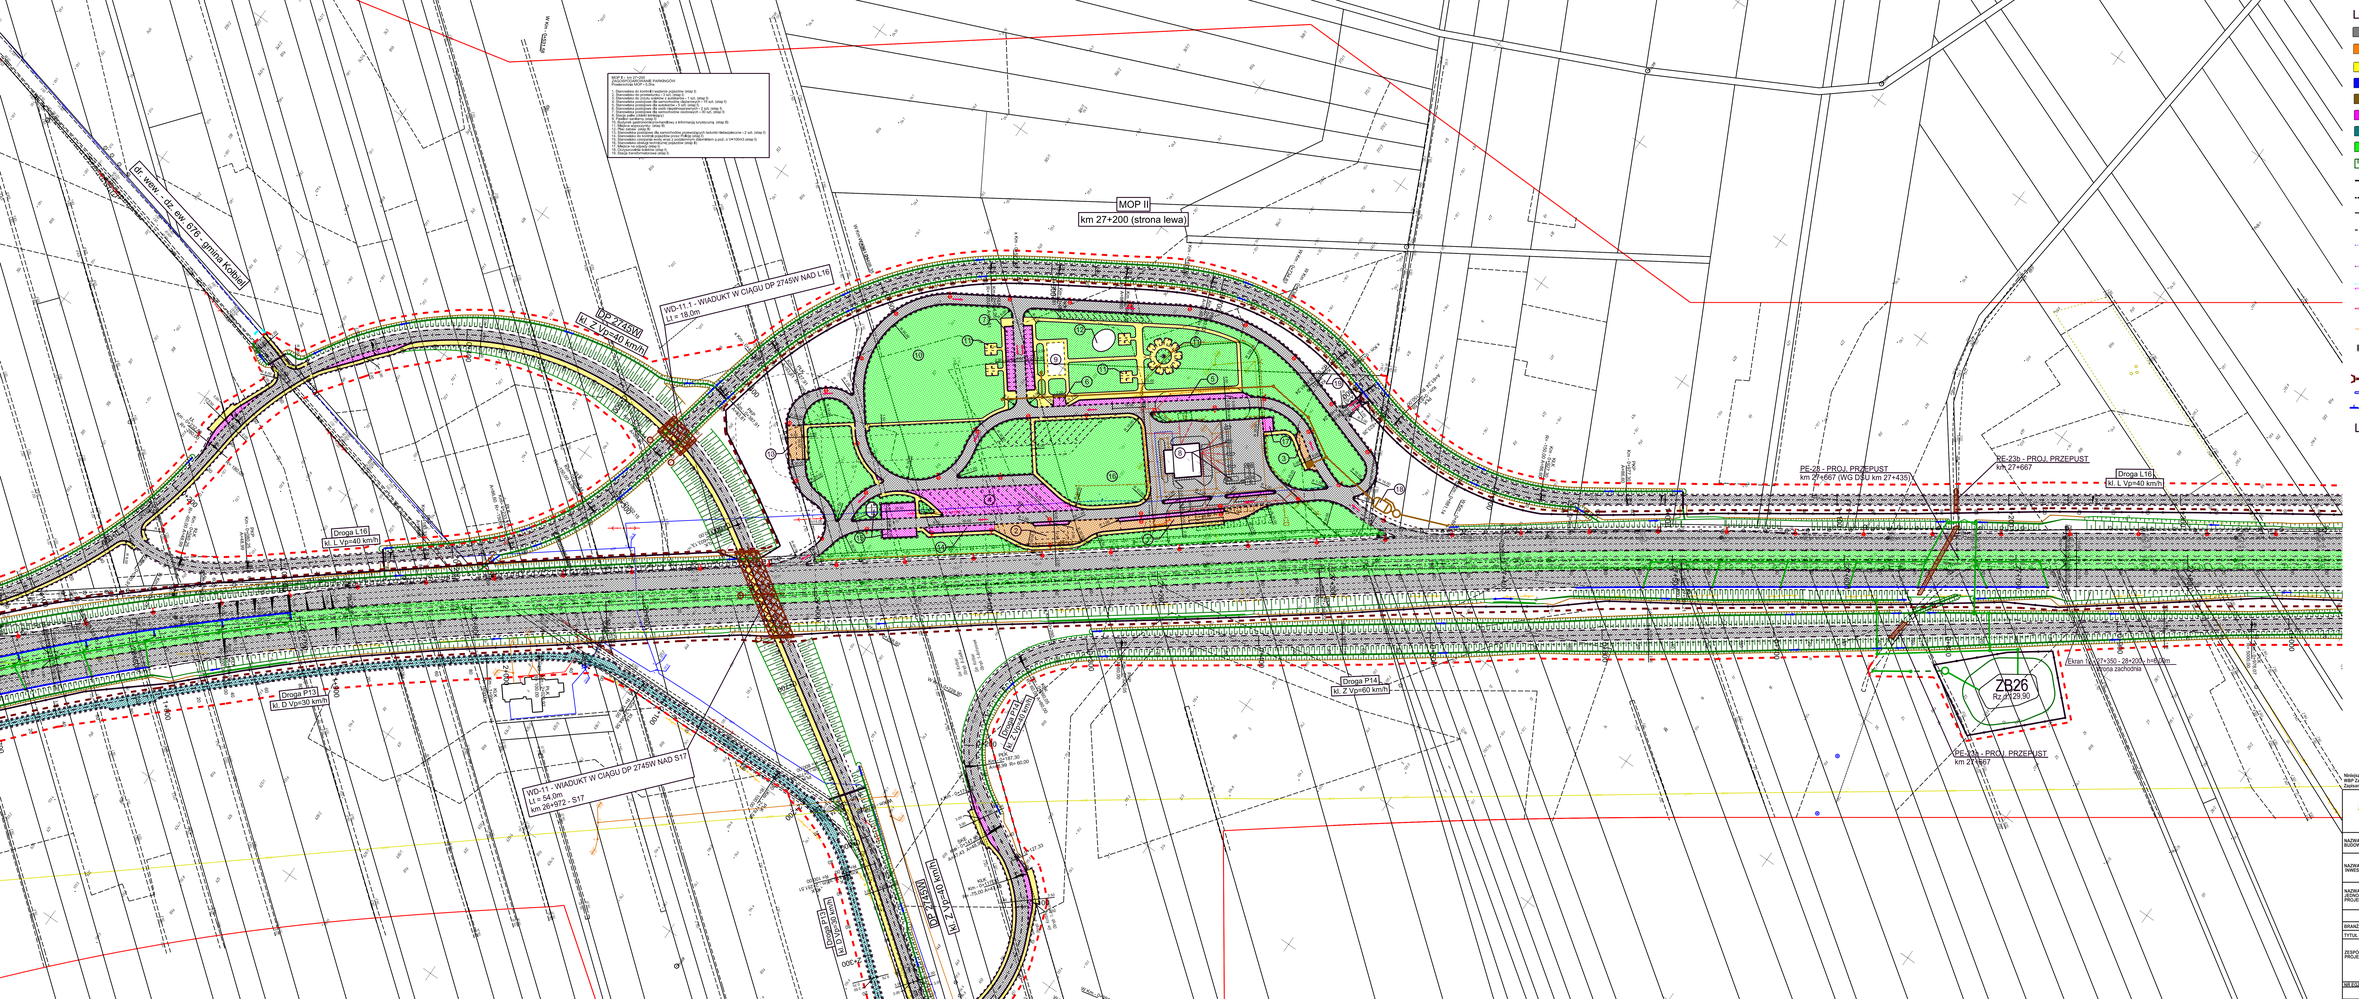

MOP II
km 27+200 (strona lewa)

WD-11.1 - WIADUKT W CIĄGU DP 2745W NAD L16
L1 = 18,0m

WD-11 - WIADUKT W CIĄGU DP 2745W NAD S17
L1 = 54,0m
km 26+972 - S17

DP 2745W
kl. Z Vp=40 km/h

Droga L16
kl. L Vp=40 km/h

Droga P13
kl. D Vp=30 km/h

Droga P14
kl. Z Vp=60 km/h

PE-28 - PROJ. PRZEPUST
km 27+667 (WG DSU km 27+435)

PE-23b - PROJ. PRZEPUST
km 27+667

Droga L16
kl. L Vp=40 km/h

ZB26
Rz=m 29,80

strona zachodnia

PE-23a - PROJ. PRZEPUST
km 27+667



PODSTAWOWE PARAMETRY

LEGENDA

- nawierzchnia bitumiczna (jezdnie)
- nawierzchnia betonowa
- nawierzchnia z kostki betonowej (ścieżki rowerowe, chodniki)
- nawierzchnia z kostki betonowej (jezdnie, zjazdy)
- nawierzchnia poboczy gruntowych
- nawierzchnia z kostki kamiennej
- nawierzchnia z kruszywa łamanego
- projektowana zieleń
- skarpy nasypów/wykopów
- projektowany krawężnik wyniesiony
- projektowany krawężnik wtopiony / obniżony
- projektowane obrzeże
- projektowana krawędź jezdni/pobocza
- projektowane bariery ochronne przy zewnętrznej krawędzi jezdni
- projektowane bariery ochronne na pasach dzielących
- projektowane bariery ochronne odcinki początkowe i końcowe
- projektowane bariery ochronne na obiektach mostowych
- projektowane bariery ochronne dla pieszych
- projektowane wpusty uliczne
- projektowane latarnie oświetleniowe
- projektowane przepusty
- projektowane korytka ściekowe
- projektowane ekrany

LEGENDA - GRANICE

- linia rozgraniczająca teren drogi
- granica terenu niezbędnego do przebudowy ist. sieci uzbrojenia terenu
- granica podziału wewnętrznego

Wstępny materiał ma charakter roboczy i nie może być traktowany jako wykonany przedmiot umowy WBP Zabrze sp. z o.o. z Zamawiającym ani też jego częścią.
Zastrzeże niżej zastrzeżenie praw do niniejszego materiału roboczego nie dotyczy Zamawiającego.

INFRASTRUKTURA I ŚRODOWISKO
Generalna Dyrekcja Dróg Krajowych i Autostrad

UNIA EUROPEJSKA
FUNDUSZ SPÓJNOŚCI
Inwestycja współfinansowana ze środków Funduszu Spójności

Projekt powstanie przy współpracy przy współfinansowaniu ze środków Unii Europejskiej w ramach Programu Operacyjnego Infrastruktura i Środowisko (POIiŚ).

NAZWA OBIEKTU BUDOWLANEGO	Budowa drogi ekspresowej S17 Warszawa (w. "Zakręt") - Garwolin odcinek: węzeł "Lubelska" (bez węzła) - Garwolin
NAZWA I ADRES INWESTORA	Generalna Dyrekcja Dróg Krajowych i Autostrad Oddział w Lublinie ul. Ogrodowa 21 20-075 Lublin
NAZWA I ADRES JEDNOSTKI PROJEKTOWEJ	WBP Zabrze Sp. z o.o. ul. Powstańców 25 41-800 Zabrze

KONCEPCJA PROGRAMOWA

BRANŻA	DROGOWA
TYTUŁ RYSUNKU	Plan sytuacyjny cz. 21 - wariant 2

ZESPÓŁ PROJEKTOWY	Funkcja	Imię i Nazwisko	Specjalność	Nr uprawnień	
	Projektant	mgr inż. KAMIL CZYŻYK	DROGI	SLK/5402/POOD/15	
	Sprawdzający	mgr inż. PIOTR ŚLIWIŃSKI	DROGI	SLK/5408/POOD/15	
	Opracował	mgr inż. KATARZYNA BOŻEWICKA			

NR EGZ.	RYSUNEK BRANŻY	NR RYSUNKU	NR ARKUSZA	DATA	SKALA
1	TD	2b-401/WP/D-DZ	21	Sierpień 2013	1:1000

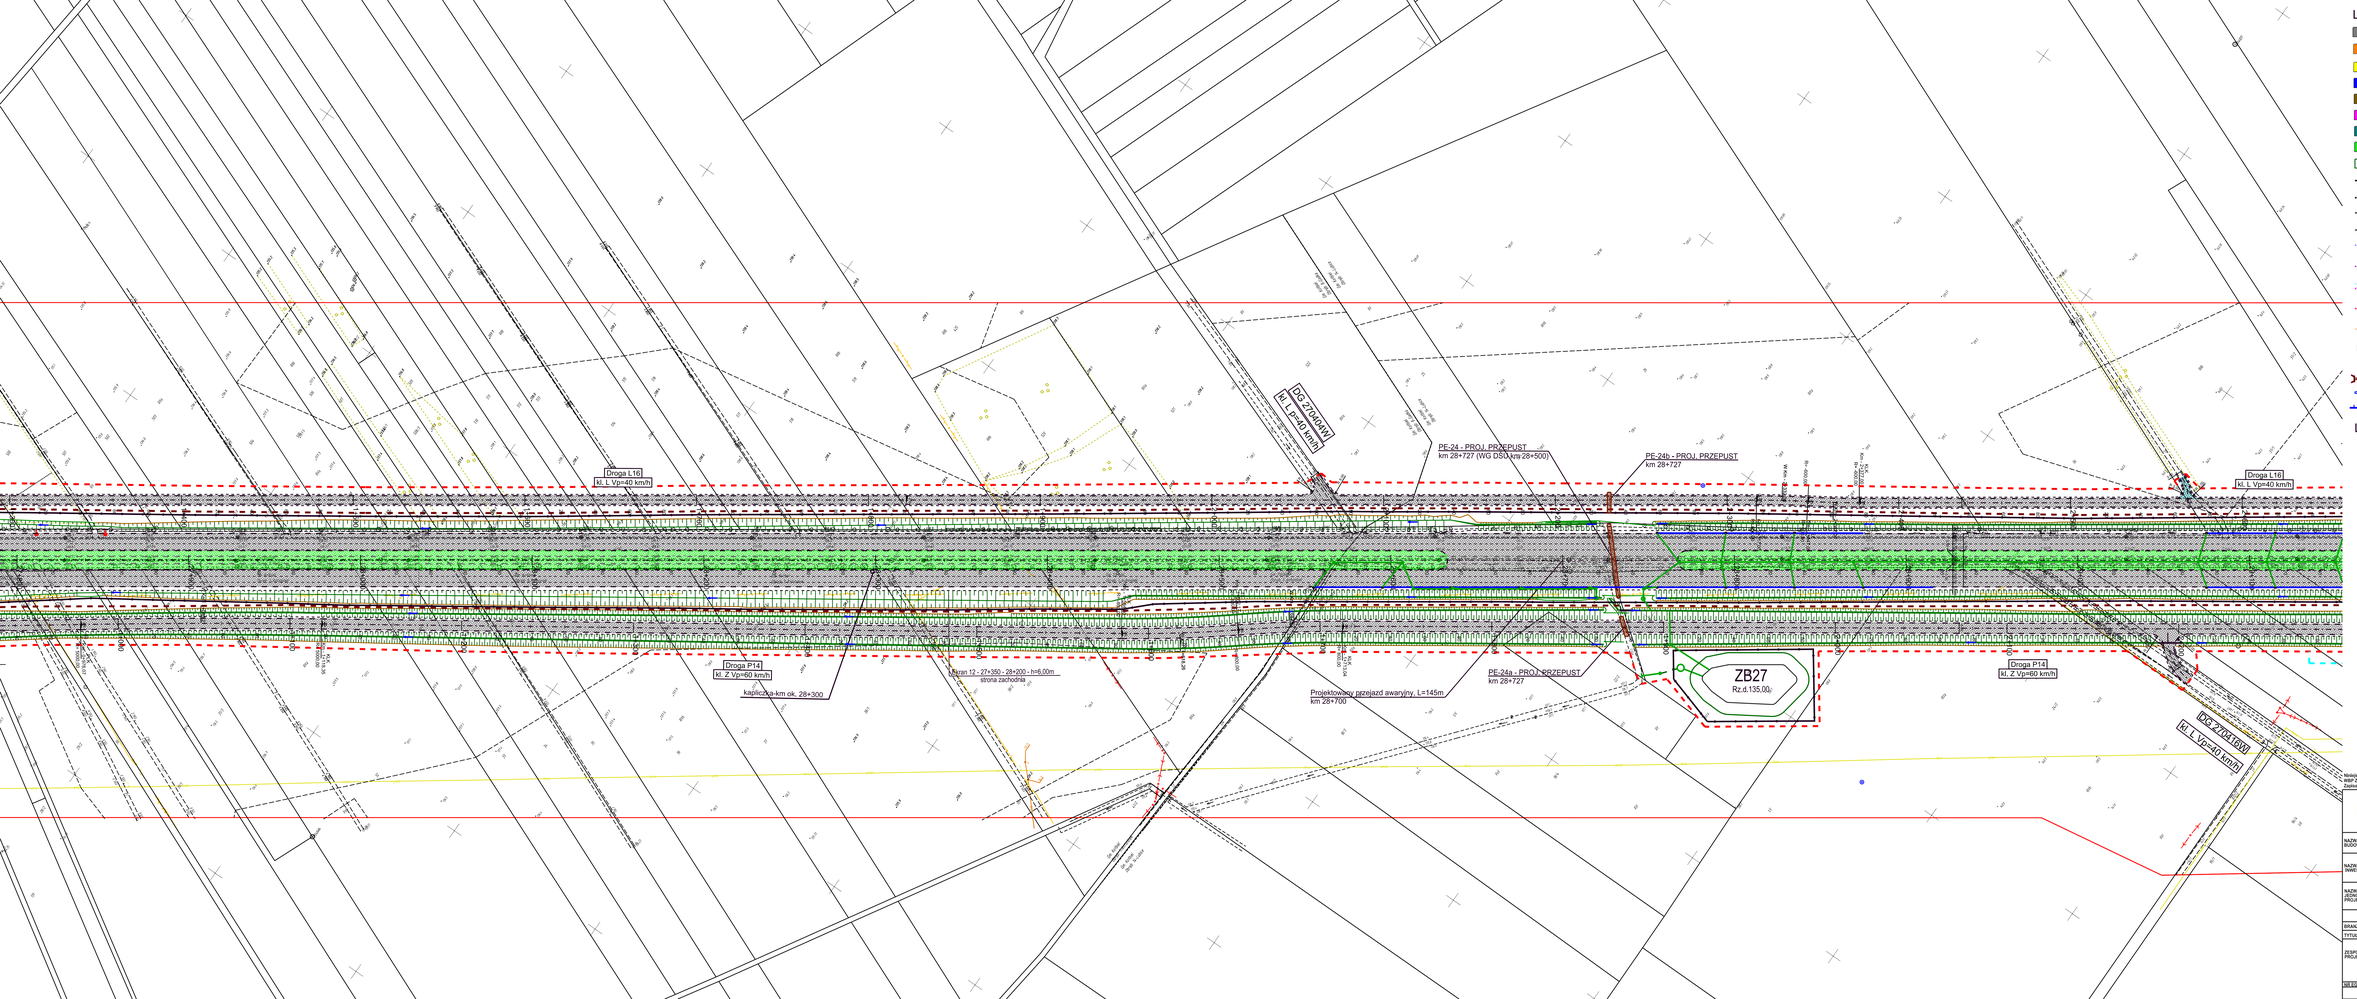

LEGENDA

- nawierzchnia bitumiczna (jezdnie)
- nawierzchnia betonowa
- nawierzchnia z kostki betonowej (ścieżki rowerowe, chodniki)
- nawierzchnia z kostki betonowej (jezdnie, zjazdy)
- nawierzchnia poboczy gruntowych
- nawierzchnia z kostki kamiennej
- nawierzchnia z kruszywa łamanego
- projektowana zieleń
- skarpy nasypów/wykopów
- projektowany krawężnik wyniesiony
- projektowany krawężnik wtopiony / obniżony
- projektowane obrzeże
- projektowana krawędź jezdni/pobocza
- projektowane bariery ochronne przy zewnętrznej krawędzi jezdni
- projektowane bariery ochronne na pasach dzielących
- projektowane bariery ochronne odcinki początkowe i końcowe
- projektowane bariery ochronne na obiektach mostowych
- projektowane bariery ochronne dla pieszych
- projektowane wpusty uliczne
- projektowane latarnie oświetleniowe
- projektowane przepusty
- projektowane korytka ściekowe
- projektowane ekrany

LEGENDA - GRANICE

- linia rozgraniczająca teren drogi
- granica terenu niezbędnego do przebudowy ist. sieci uzbrojenia terenu
- granica podziału wewnętrznego

Wstępny materiał ma charakter roboczy i nie może być traktowany jako wykonany przedmiot umowy
tj. WBP Zabrze sp. z o.o. z Zamawiającym ani też jego części.
Zachowane mogą zastrzeżenia praw do niniejszego materiału roboczego nie dotyczy Zamawiającego.

INFRASTRUKTURA I ŚRODOWISKO
Narodowy Fundusz Ochrony Środowiska i Gospodarki Wodnej

UNIA EUROPEJSKA
EUROPEJSKI FUNDUSZ ROZWOJU REGIONALNEGO

Projekt powstał przy współfinansowaniu ze środków Unii Europejskiej w ramach Programu Operacyjnego Infrastruktura i Środowisko (POIiŚ)

NAZWA OBIEKTU BUDOWLANEGO	Budowa drogi ekspresowej S17 Warszawa (w. "Zakręt") - Garwolin odcinek: węzeł "Lubelska" (bez węzła) - Garwolin
NAZWA I ADRES INWESTORA	Generalna Dyrekcja Dróg Krajowych i Autostrad Oddział w Lublinie ul. Ogrodowa 21 20-075 Lublin
NAZWA I ADRES JEDNOSTKI PROJEKTOWEJ	WBP Zabrze Sp. z o.o. ul. Powstańców 25 41-800 Zabrze

KONCEPCJA PROGRAMOWA

BRANŻA	DROGOWA

ZESPÓŁ PROJEKTOWY	Funkcja	Imię i Nazwisko	Specjalność	Nr uprawnień	
	Projektant	inż. KS. KAROLCZYK	DROGI	SLK/5402/POOD/10	
	Sprawdzający	inż. KS. KAROLCZYK	DROGI	SLK/5402/POOD/10	
	Opracował	inż. KS. KAROLCZYK inż. KS. KAROLCZYK			

NR EGZ.	SYMBOL BRANŻY	NR RYSUNKU	NR ARKUSZA	DATA	SKALA
1	TD	Zp-401/KP/D-SY	22	Sierpień 2013	1:1000

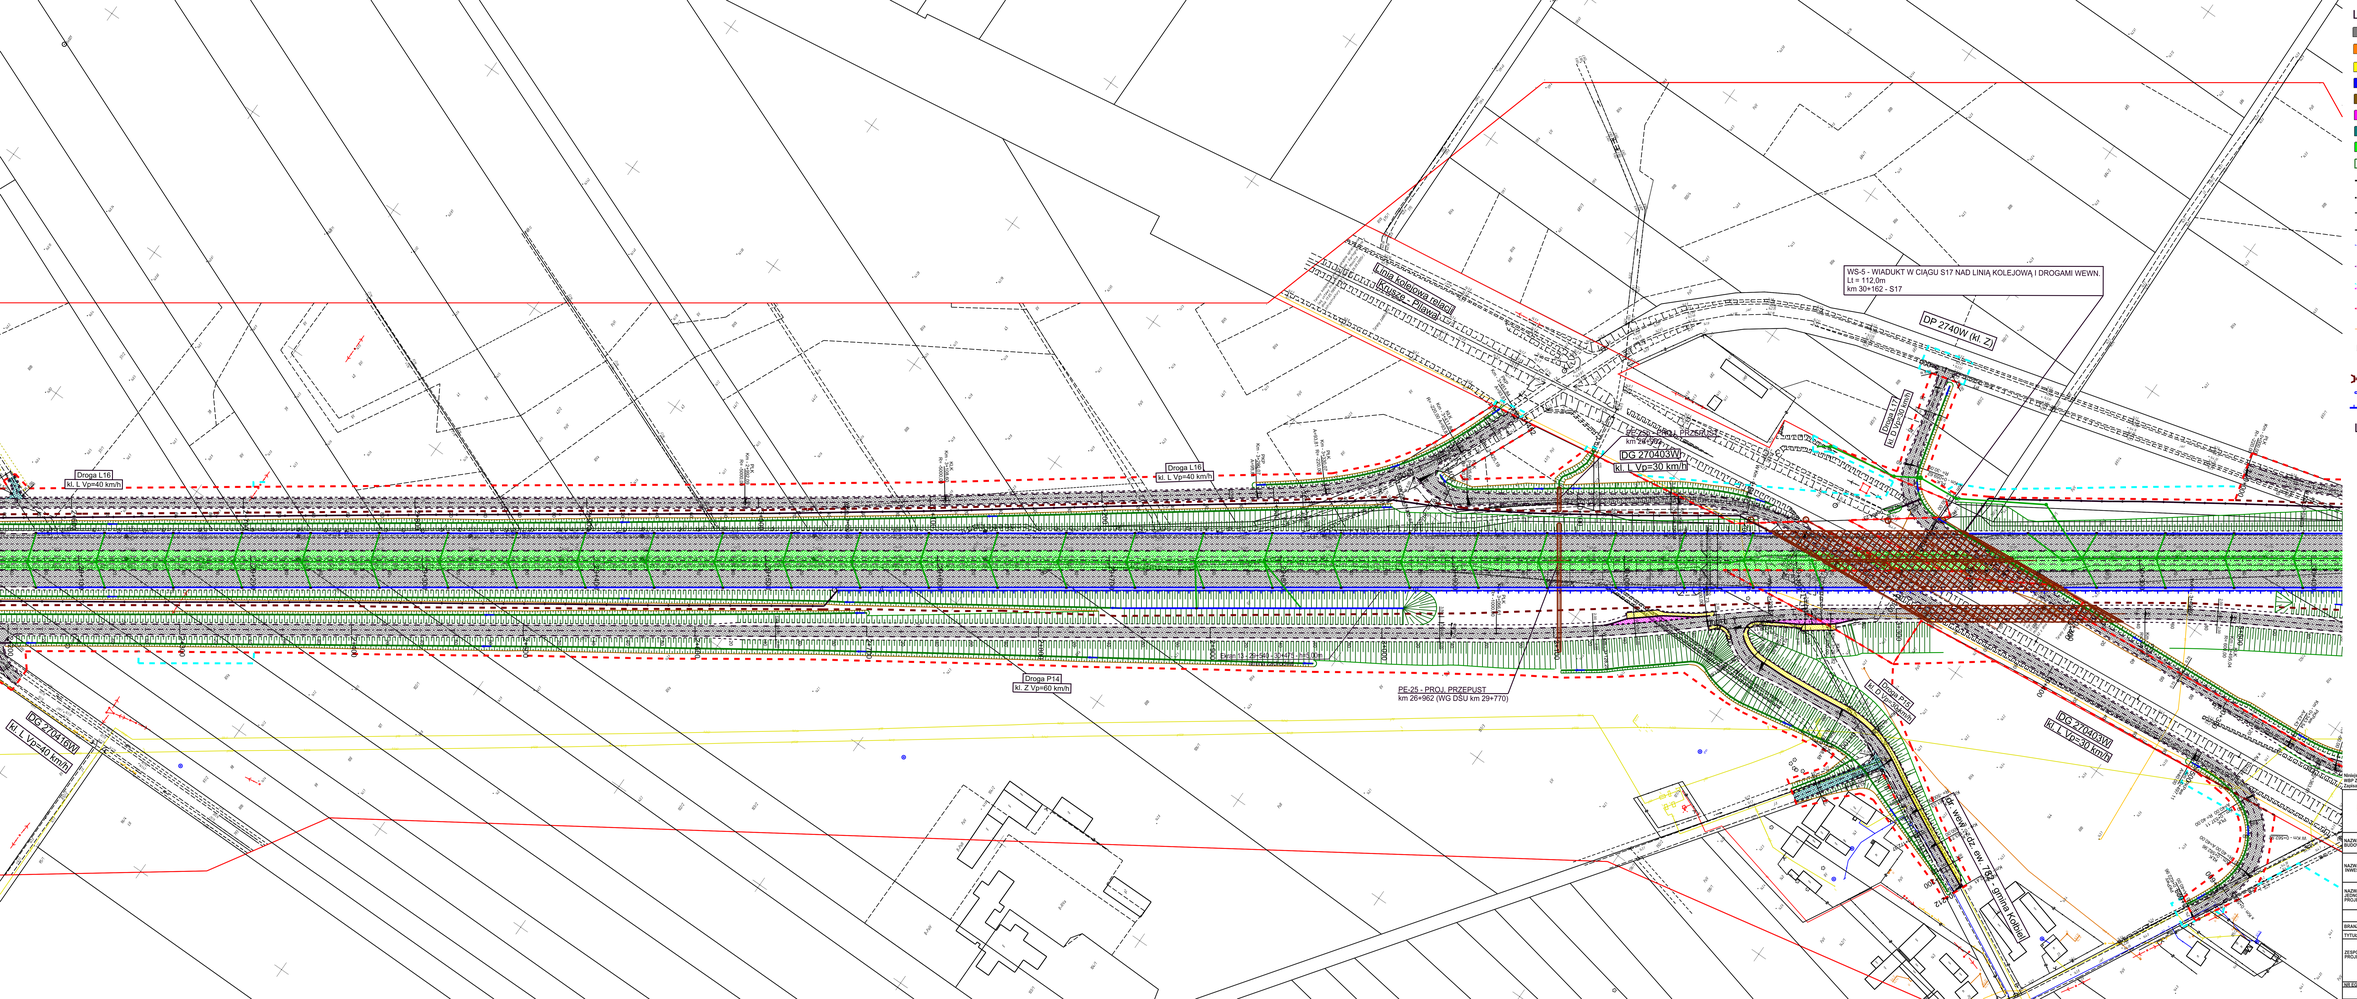

LEGENDA

- nawierzchnia bitumiczna (jezdnie)
- nawierzchnia betonowa
- nawierzchnia z kostki betonowej (ścieżki rowerowe, chodniki)
- nawierzchnia z kostki betonowej (jezdnie, zjazdy)
- nawierzchnia poboczy gruntowych
- nawierzchnia z kostki kamiennej
- nawierzchnia z kruszywa łamanego
- projektowana zieleń
- skarpy nasypów/wykopów
- projektowany krawężnik wyniesiony
- projektowany krawężnik wtopiony / obniżony
- projektowane obrzeże
- projektowana krawędź jezdni/pobocza
- projektowane bariery ochronne przy zewnętrznej krawędzi jezdni
- projektowane bariery ochronne na basenach dzielących
- projektowane bariery ochronne odbojnik początkowe i końcowe
- projektowane bariery ochronne na obiektach mostowych
- projektowane bariery ochronne dla pieszych
- projektowane wpusty uliczne
- projektowane latarnie oświetleniowe
- projektowane przepusty
- projektowane korytka ściekowe
- projektowane ekrany

LEGENDA - GRANICE

- linia rozgraniczająca teren drogi
- granica terenu niezbędnego do przebudowy ist. sieci uzbrojenia terenu
- granica podziału wewnętrznego

Niniejszy materiał ma charakter roboczy i nie może być traktowany jako wykonany przedmiot umowy WBP Zabrze sp. z o.o. z Zamawiającym ani też jego częścią.
Zastrzeżone mogą zostać wszelkie prawa do niniejszego materiału roboczego nie dotyczy Zamawiającego.

INFRASTRUKTURA I ŚRODOWISKO
Narodowa Strategia Spójności

UNIA EUROPEJSKA
EUROPEJSKI FUNDUSZ ROZWOJU REGIONALNEGO

Projekt przewidziany do realizacji przy współfinansowaniu ze środków Unii Europejskiej w ramach Programu Operacyjnego Infrastruktura i Środowisko (POIiŚ)

NAZWA OBIEKTU BUDOWLANEGO	Budowa drogi ekspresowej S17 Warszawa (w. "Zakręt") - Garwolin odcinek: węzeł "Lubelska" (bez węzła) - Garwolin
NAZWA I ADRES INWESTORA	Generalna Dyrekcja Dróg Krajowych i Autostrad Oddział w Lublinie ul. Ogrodowa 21 20-075 Lublin
NAZWA I ADRES JEDNOSTKI PROJEKTOWEJ	WBP Zabrze Sp. z o.o. ul. Pawliczka 25 41-800 Zabrze

KONCEPCJA PROGRAMOWA

BRANŻA: DROGOWA

TYTUŁ RYSUNKU: Plan sytuacyjny cz. 23 - wariant 2

	Funkcja	Imię i Nazwisko	Specjalność	Nr uprawnień	
ZESPÓŁ PROJEKTOWY	Projektant	mgr inż. M. KOBECZYK	DROGI	SLK/5462/POOD/10	
	Sprawdzający	mgr inż. M. KOBECZYK	DROGI	SLK/5462/POOD/10	
	Opracował	mgr inż. M. KOBECZYK			

NR EGZ.	SYMBOL BRANŻY	NR RYSUNKU	NR ARKUSZA	DATA	SKALA
1	TD	ZpA01SKP0.01d	23	Sierpień 2013	1:1000

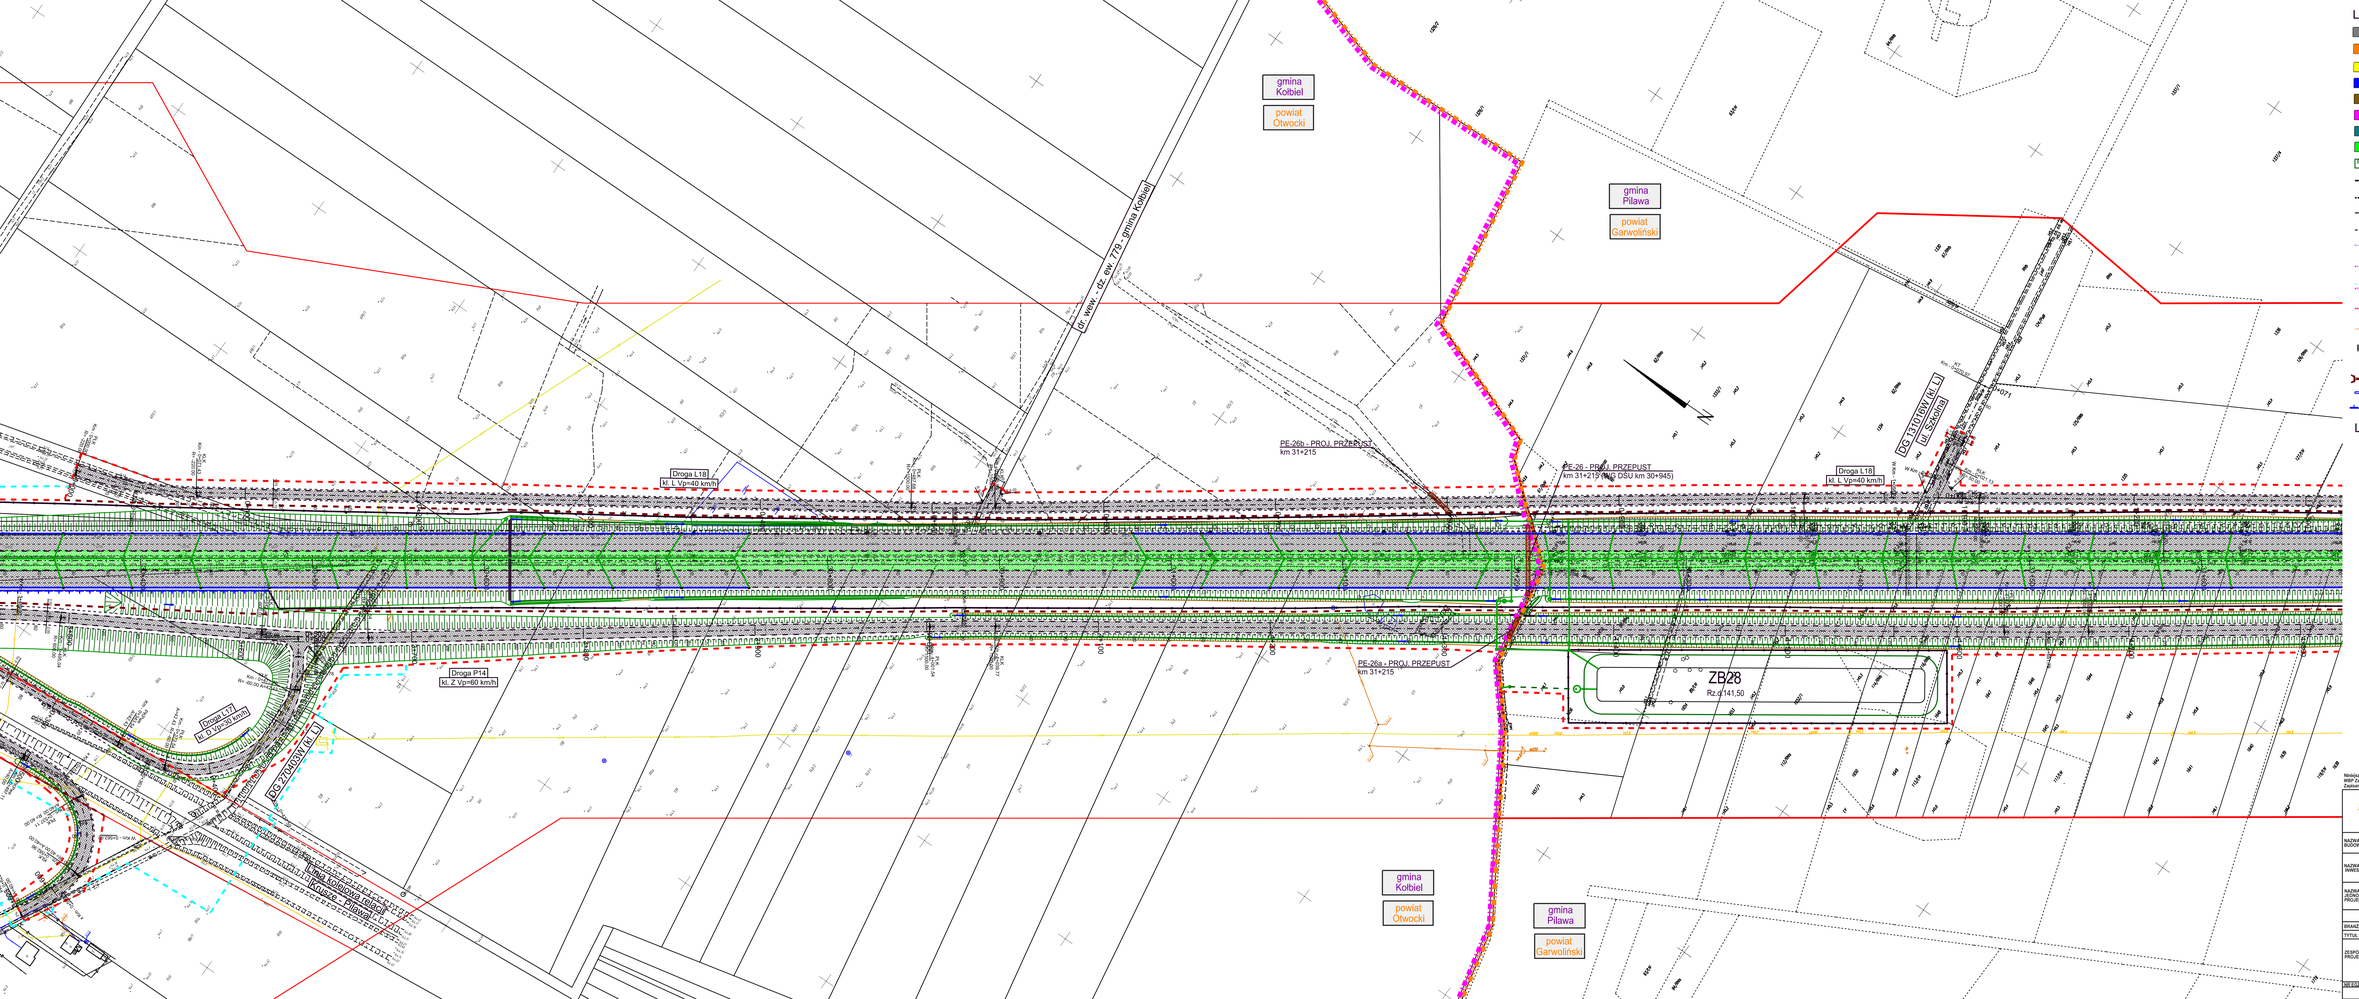
gmina Kolbiel
powiat Otwocki
gmina Pilawa
powiat Garwoliński
Droga L18 kl. L Vp=40 km/h
Droga P14 kl. Z Vp=60 km/h
Droga L77 kl. D Vp=30 km/h
PE-26b - PROJ. PRZEPUST km 31+215
PE-26 - PROJ. PRZEPUST km 31+215 (KD DSU km 30+945)
PE-26a - PROJ. PRZEPUST km 31+215
ZB28 Rz.d 141,50

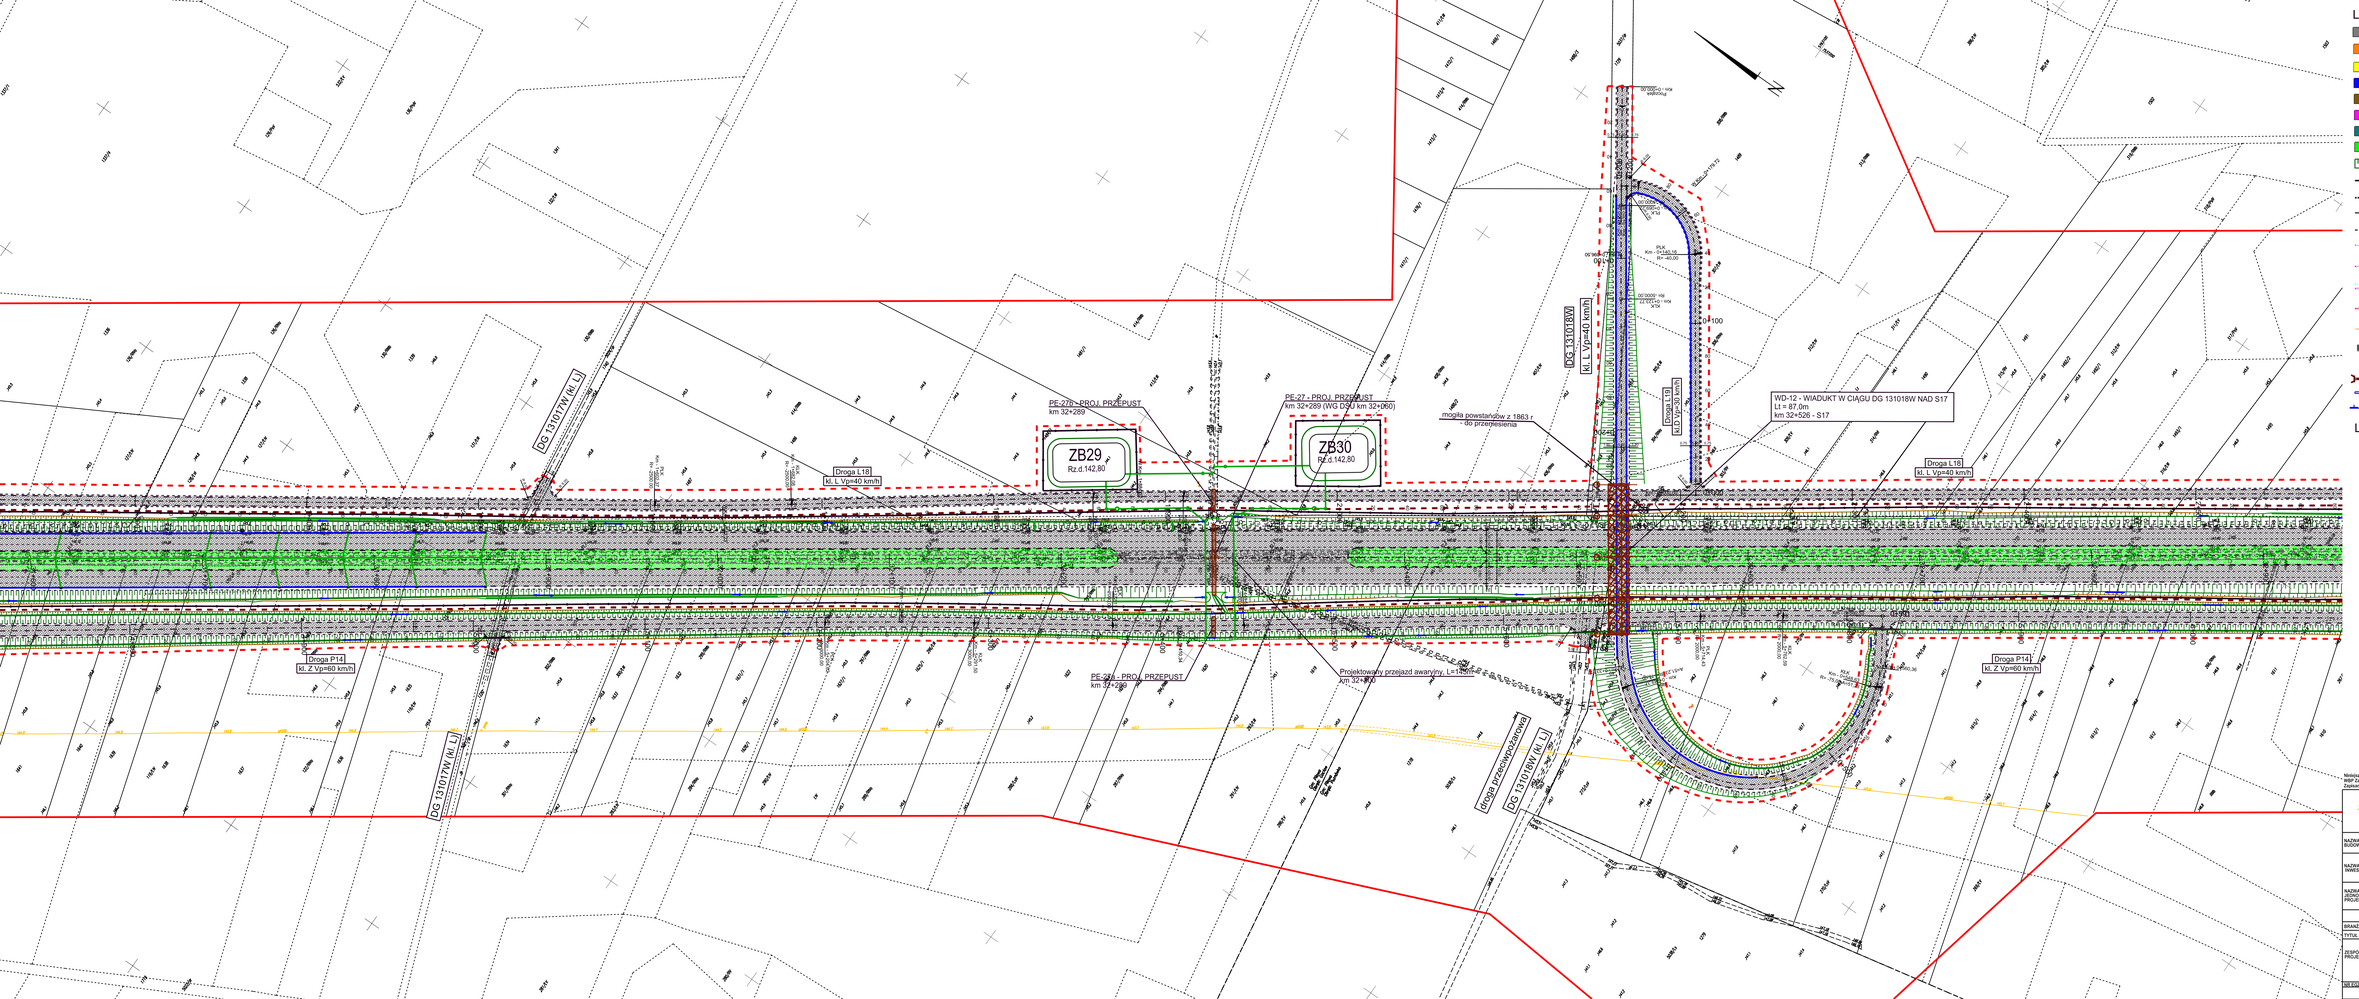

LEGENDA

- nawierzchnia bitumiczna (jezdnie)
- nawierzchnia betonowa
- nawierzchnia z kostki betonowej (ścieżki rowerowe, chodniki)
- nawierzchnia z kostki betonowej (jezdnie, zjazdy)
- nawierzchnia poboczy gruntowych
- nawierzchnia z kostki kamiennej
- nawierzchnia z kruszywa łamanego
- projektowana zieleń
- skarpy nasypów/wykopów
- projektowany krawężnik wyniesiony
- projektowany krawężnik wtopiony / obniżony
- projektowane obrzeże
- projektowana krawędź jezdni/pobocza
- projektowane bariery ochronne przy zewnętrznej krawędzi jezdni
- projektowane bariery ochronne na pasach dzielących
- projektowane bariery ochronne odcinki początkowe i końcowe
- projektowane bariery ochronne na obiektach mostowych
- projektowane bariery ochronne dla pieszych
- projektowane wpusty uliczne
- projektowane latarnie oświetleniowe
- projektowane przepusty
- projektowane korytka ściekowe
- projektowane ekrany

LEGENDA - GRANICE

- linia rozgraniczająca teren drogi
- granica terenu niezbędnego do przebudowy ist. sieci uzbrojenia terenu
- granica podziału wewnętrznego

Niniejszy materiał ma charakter roboczy i nie może być traktowany jako wykonany przedmiot umowy
WBP Zabrze sp. z o.o. z Zamawiającym ani też jego częścią.
Zastrzeże niżej zastrzeżenie praw do niniejszego materiału roboczego nie dotyczy Zamawiającego.

INFRASTRUKTURA I ŚRODOWISKO
Narodowy Fundusz Ochrony Środowiska i Gospodarki Wodnej

UNIA EUROPEJSKA
FUNDUSZ SPÓJNOŚCI
Inwestycja współfinansowana ze środków Funduszu Spójności

Projekt powstał przy współfinansowaniu ze środków Unii Europejskiej w ramach Programu Operacyjnego Infrastruktura i Środowisko (POIiŚ).

NAZWA OBIEKTU BUDOWLANEGO	Budowa drogi ekspresowej S17 Warszawa (w. "Zakręt") - Garwolin odcinek: węzeł "Lubelska" (bez węzła) - Garwolin
NAZWA I ADRES INWESTORA	Generalna Dyrekcja Dróg Krajowych i Autostrad Oddział w Lublinie ul. Ogrodowa 21 20-075 Lublin
NAZWA I ADRES JEDNOSTKI PROJEKTOWEJ	WBP Zabrze Sp. z o.o. ul. Pawliczka 25 41-800 Zabrze

KONCEPCJA PROGRAMOWA

BRANŻA	DROGOWA
TYTUŁ RYSUNKU	Plan sytuacyjny cz. 25 - węzeł 2

ETAPU PROJEKTOWY	Funkcja	Imię i Nazwisko	Specjalność	nr uprawnień	
	Projektant	mgr inż. KS. KONDZIOŁKA	DROGI	SLK/5463/POOD/10	
	Sprawdzający	mgr inż. J. ZIĘBA	DROGI	SLK/5463/POOD/10	
	Opracował	mgr inż. KS. KONDZIOŁKA			

NR EGZ.	SYMBOL BRANŻY	NR RYSUNKU	NR ARKUSZA	DATA	SKALA
1	TD	Za-401/2/KP/D-SY	25	Sierpień 2013	1:1000

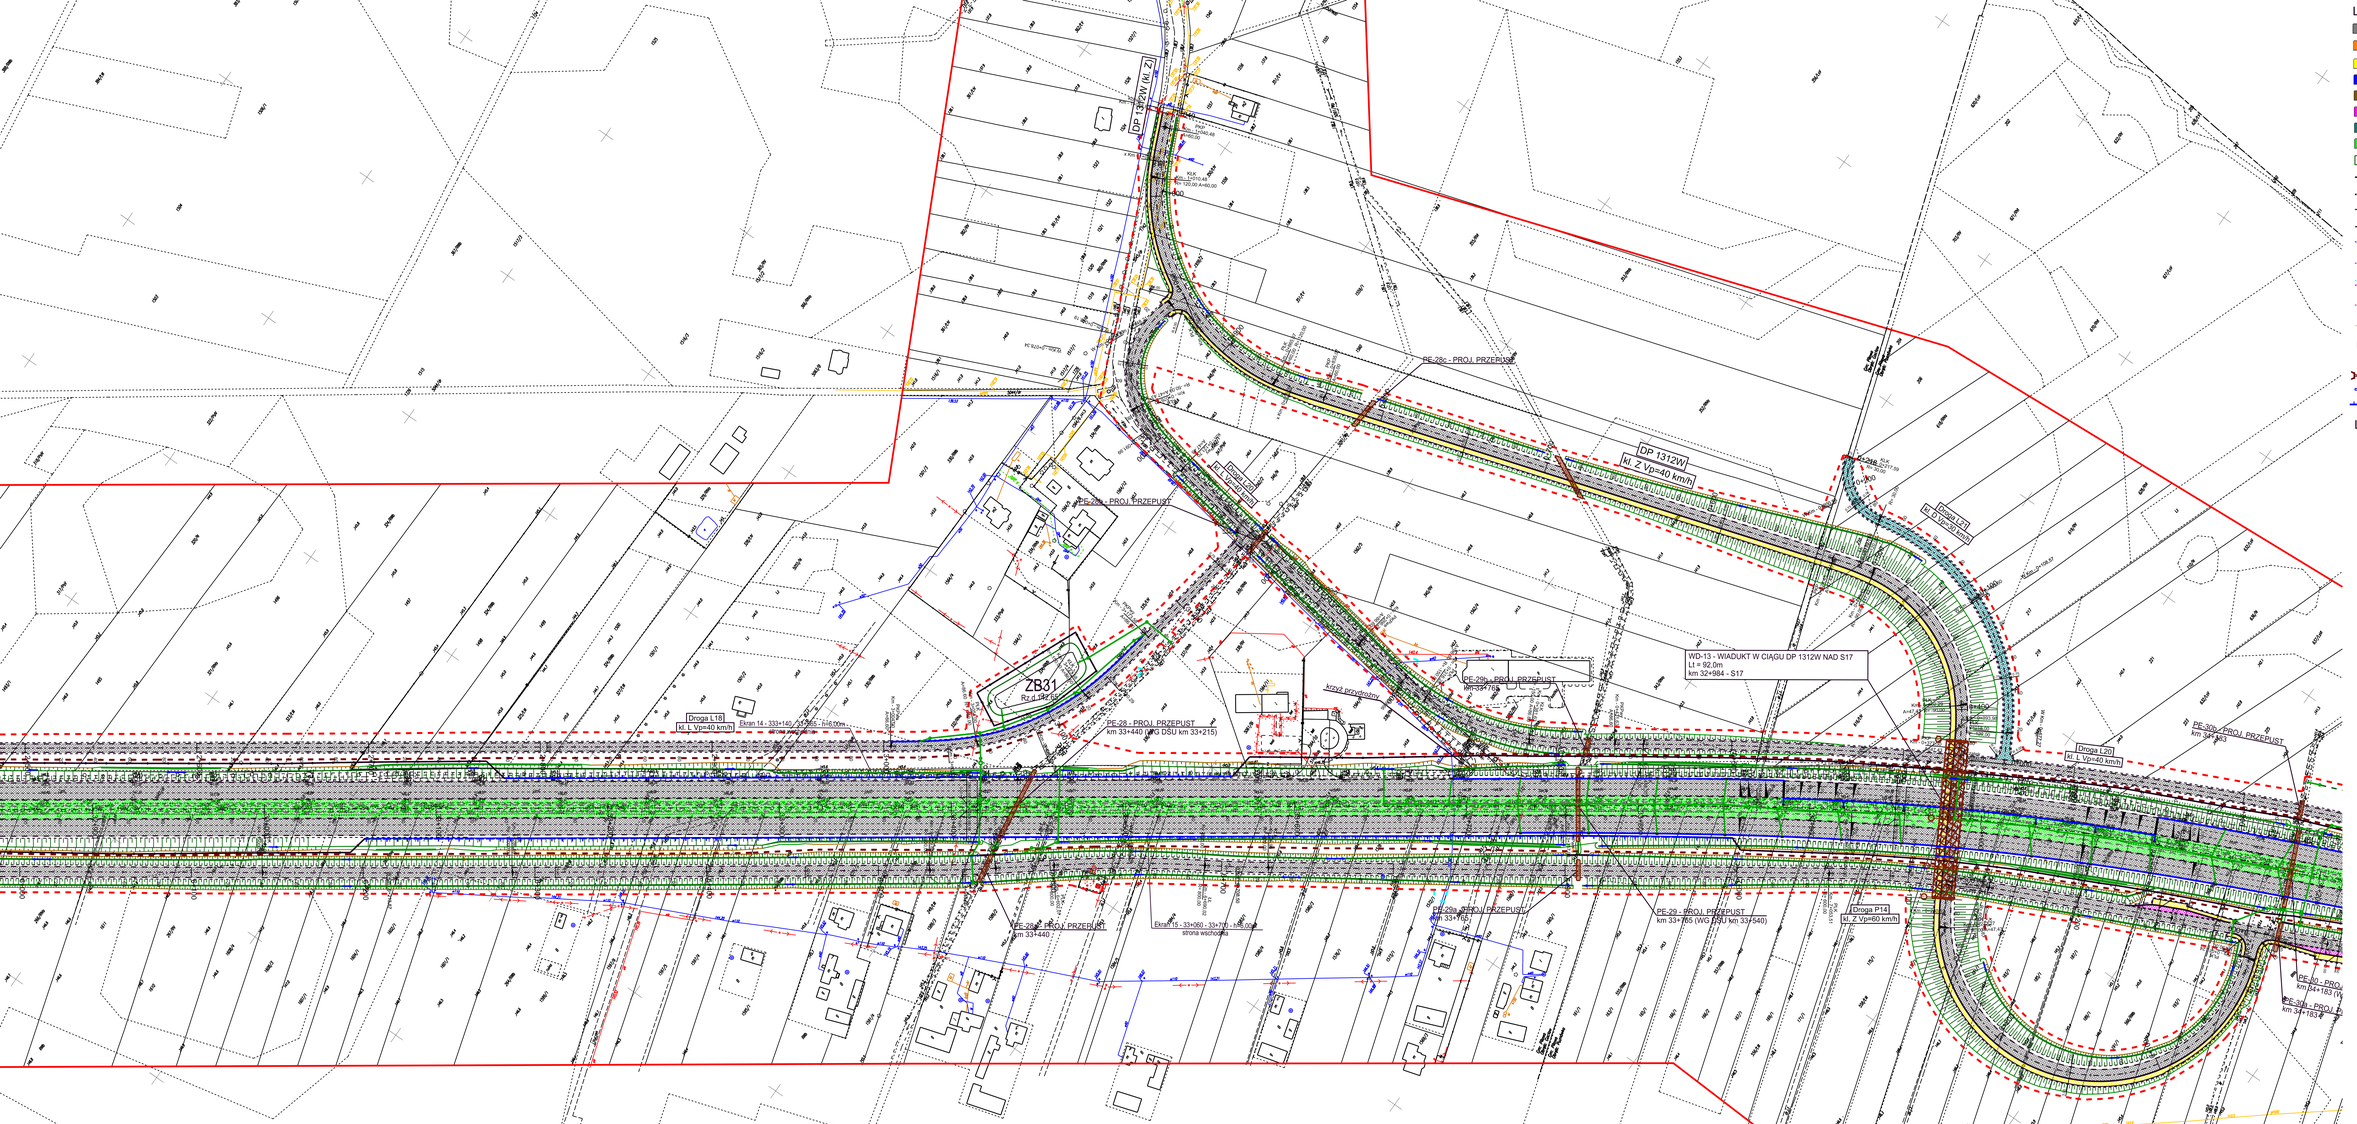

LEGENDA

- nawierzchnia bitumiczna (jezdnie)
- nawierzchnia betonowa
- nawierzchnia z kostki betonowej (ścieżki rowerowe, chodniki)
- nawierzchnia z kostki betonowej (jezdnie, zjazdy)
- nawierzchnia poboczy gruntowych
- nawierzchnia z kostki kamiennej
- nawierzchnia z kruszywa łamanego
- projektowana zieleń
- skarpy nasypów/wykopów
- projektowany krawężnik wyniesiony
- projektowany krawężnik wtopiony / obniżony
- projektowane obrzeże
- projektowana krawędź jezdni/pobocza
- projektowane bariery ochronne przy zewnętrznej krawędzi jezdni
- projektowane bariery ochronne na pasach dzielących
- projektowane bariery ochronne odcinki początkowe i końcowe
- projektowane bariery ochronne na obiektach mostowych
- projektowane bariery ochronne dla pieszych
- projektowane wpusty uliczne
- projektowane latarnie oświetleniowe
- projektowane przepusty
- projektowane korytka ściekowe
- projektowane ekrany

LEGENDA - GRANICE

- linia rozgraniczająca teren drogi
- granica terenu niezbędnego do przebudowy ist. sieci uzbrojenia terenu
- granica podziału wewnętrznego

Niniejszy materiał ma charakter roboczy i nie może być traktowany jako wykonany przedmiot umowy WBP Zabrze sp. z o.o. z Zamawiającym ani też jego część.

INFRASTRUKTURA I ŚRODOWISKO
UNIA EUROPEJSKA FUNDUSZ SPÓJNOŚCI

Projekt przewidziany do współfinansowania ze środków UE/Funduszu Spójności w ramach Programu Operacyjnego Infrastruktura i Środowisko (POIiŚ)

NAZWA OBIEKTU BUDOWLANEGO	Budowa drogi ekspresowej S17 Warszawa (w. "Zakrzew") - Garwolin odcinek: węzeł "Lubelska" (bez węzła) - Garwolin
NAZWA I ADRES INWESTORA	Generalna Dyrekcja Dróg Krajowych i Autostrad Oddział w Lublinie ul. Ogrodowa 21 20-075 Lublin
NAZWA I ADRES JEDNOSTKI PROJEKTOWEJ	WBP Zabrze Sp. z o.o. ul. Wolności 409 41-800 Zabrze

KONCEPCJA PROGRAMOWA

BRANŻA	DROGOWA
TYTUŁ RYSUNKU	Plan sytuacyjny cz. 25 - wariant 2

ZESPÓŁ PROJEKTOWY	Funkcja	Imię i Nazwisko	Specjalność	Nr uprawnień	Podpis

NR EGZ.	SYMBOL ZBIORU	NR RYSUNKU	NR ARKUSZA	SKALA
1	TO	Za-4012/KP/D-LU/	25	1:1000

Sierpień 2013

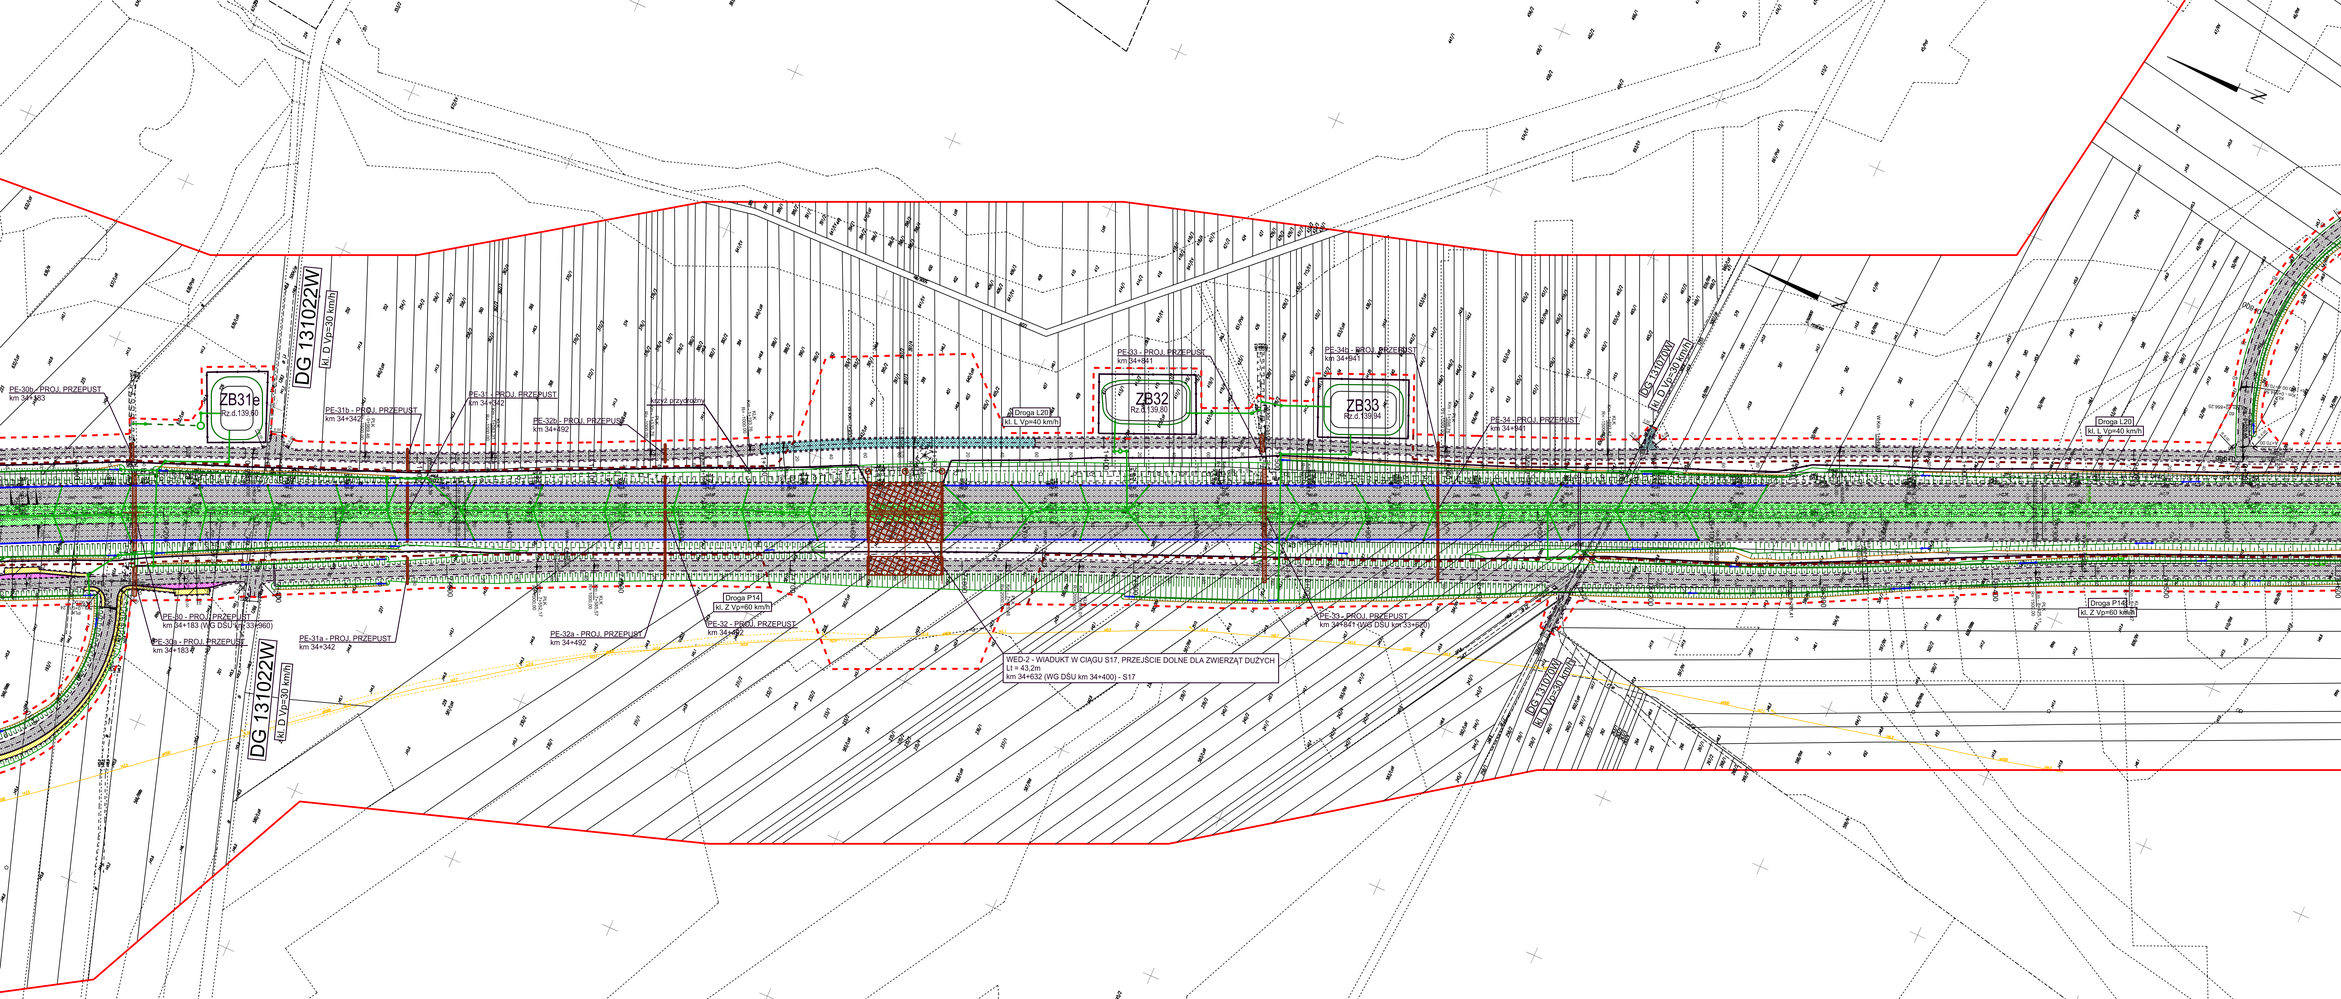

Niniejszy materiał ma charakter roboczy i nie może być traktowany jako wykonany przedmiot umowy WBP Zabrze sp. z o.o. z Zamawiającym ani też jego częścią.
Zastrzeżone różne zastrzeżenie praw do niniejszego materiału roboczego nie dotyczy Zamawiającego.

INFRASTRUKTURA I ŚRODOWISKO
Narodowy Fundusz Ochrony Środowiska i Gospodarki Wodnej

UNIA EUROPEJSKA
EUROPEJSKI FUNDUSZ SPÓJNOŚCI

Projekt powstał przy współfinansowaniu ze środków Unii Europejskiej w ramach Programu Operacyjnego Infrastruktura i Środowisko (POIiŚ)

NAZWA OBIEKTU BUDOWLANEGO	Budowa drogi ekspresowej S17 Warszawa (w. "Zakręt") - Garwolin odcinek: węzeł "Lubelska" (bez węzła) - Garwolin
NAZWA I ADRES INWESTORA	Generalna Dyrekcja Dróg Krajowych i Autostrad Oddział w Lublinie ul. Ogrodowa 21 20-075 Lublin
NAZWA I ADRES JEDNOSTKI PROJEKTOWEJ	WBP Zabrze Sp. z o.o. ul. Powstańców 25 41-800 Zabrze

KONCEPCJA PROGRAMOWA

BRANŻA	DROGOWA
TYTUŁ RYSUNKU	Plan sytuacyjny cz. 27 - wariant 2

ZESPÓŁ PROJEKTOWY	Funkcja	Imię i Nazwisko	Specjalność	Nr uprawnień	
	Projektant	mgr inż. KAMILA PODOLEC	DROGI	SLK/5402/POOD/10	
	Sprawdzający	mgr inż. ANNA ŚLĄ	DROGI	SLK/5402/POOD/10	
	Opracował	mgr inż. KATARZYNA WOŁ			

NR EGZ.	SYMBOL BRANŻY	NR RYSUNKU	NR ARKUSZA	DATA	SKALA
1	TD	Za-401/2/KP/D-SY	27	Sierpień 2013	1:1000

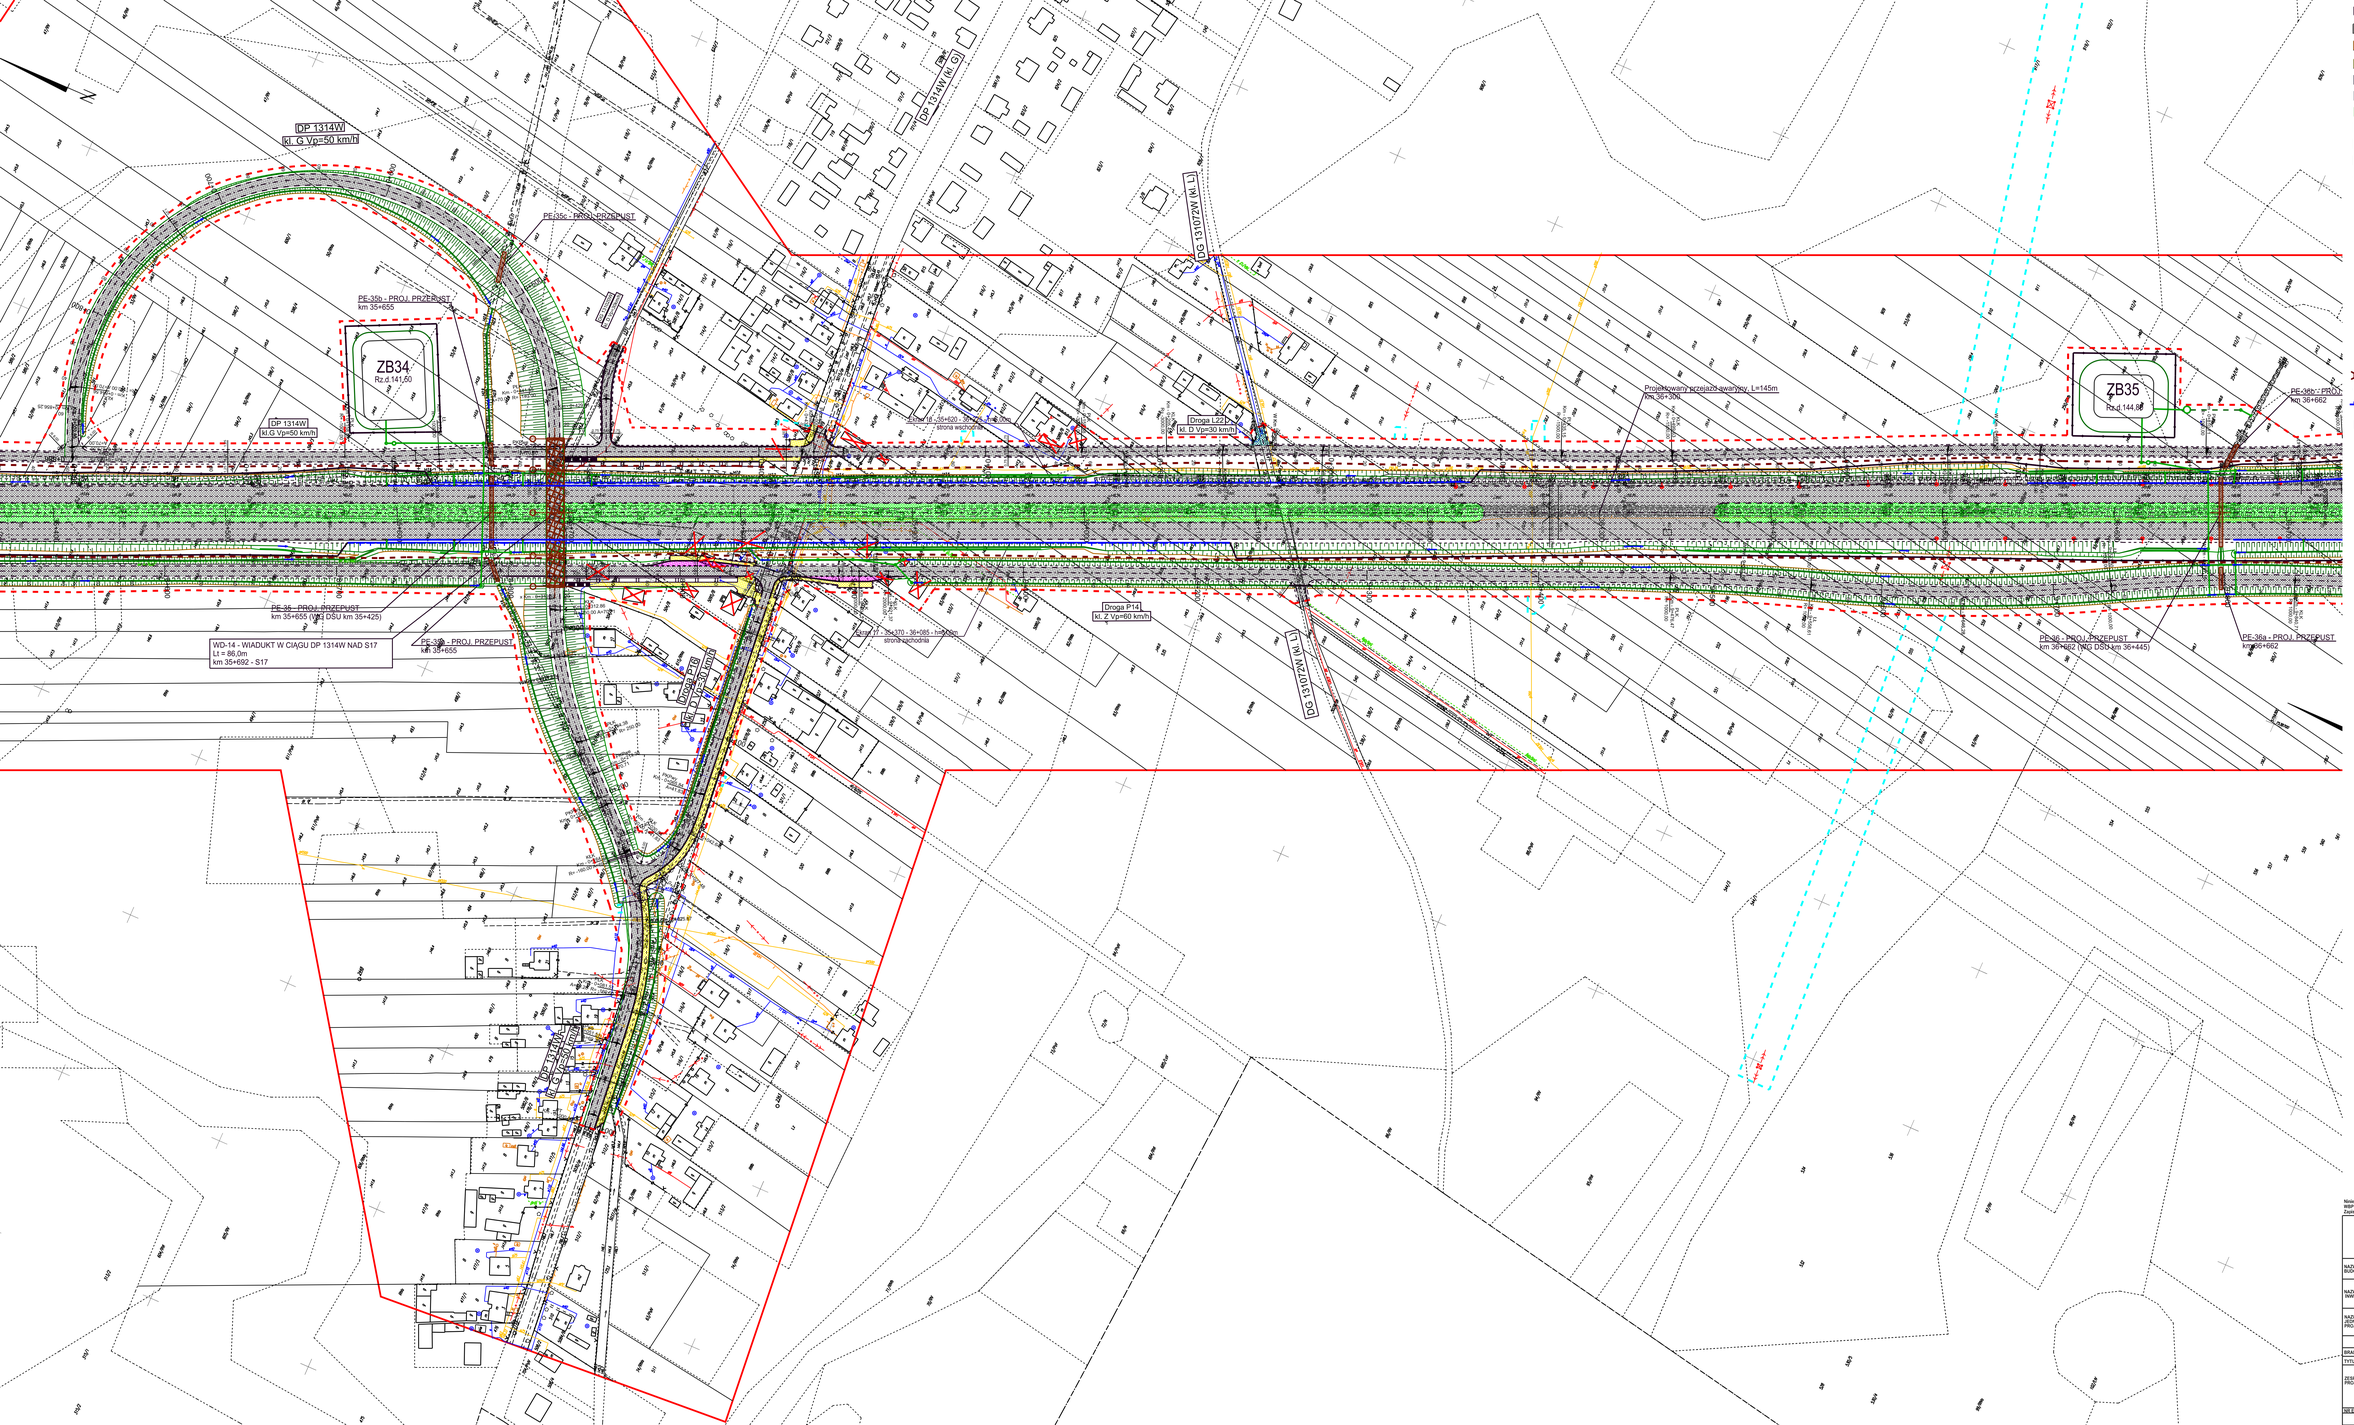

LEGENDA

- nawierzchnia bitumiczna (jezdnie)
- nawierzchnia betonowa
- nawierzchnia z kostki betonowej (ścieżki rowerowe, chodniki)
- nawierzchnia z kostki betonowej (jezdnie, zjazdy)
- nawierzchnia poboczy gruntowych
- nawierzchnia z kostki kamiennej
- nawierzchnia z kruszywa łamanego
- projektowana zieleń
- skarpy nasypów/wykopów
- projektowany krawężnik wyniesiony
- projektowany krawężnik wtopiony / obniżony
- projektowane obrzeże
- projektowana krawędź jezdni/pobocza
- projektowane bariery ochronne przy zewnętrznej krawędzi jezdni
- projektowane bariery ochronne na pasach dzielących
- projektowane bariery ochronne odcinki początkowe i końcowe
- projektowane bariery ochronne na obiektach mostowych
- projektowane bariery ochronne dla pieszych
- projektowane wpusty uliczne
- projektowane latarnie oświetleniowe
- projektowane przepusty
- projektowane korytka ściekowe
- projektowane ekrany

LEGENDA - GRANICE

- linia rozgraniczająca teren drogi
- granica terenu niezbędnego do przebudowy ist. sieci uzbrojenia terenu
- granica podziału wewnętrznego

Niniejszy materiał ma charakter roboczy i nie może być traktowany jako wykonany przedmiot umowy WBP Zabrze sp. z o.o. z Zamawiającym ani też jego część.

INFRASTRUKTURA I ŚRODOWISKO
Narodowa Strategia Spójności
UNIA EUROPEJSKA FUNDUSZ SPÓJNOŚCI
Projekt przedsięwzięcia współfinansowanego ze środków UE/Funduszu Spójności w ramach Programu Operacyjnego Infrastruktura i Środowisko (POIiŚ)

NAZWA OBIEKTU/ PRZEDSIĘWZIĘCIA	Budowa drogi ekspresowej S17 Warszawa (w. "Zakręt") - Garwolin odcinek: węzeł "Lubelska" (bez węzła) - Garwolin
NAZWA I ADRES INWESTORA	Generalna Dyrekcja Dróg Krajowych i Autostrad Oddział w Lublinie ul. Ogrodowa 21 20-075 Lublin
NAZWA I ADRES JEDNOSTKI PROJEKTOWEJ	WBP Zabrze Sp. z o.o. ul. Wolności 406 41-800 Zabrze

KONCEPCJA PROGRAMOWA

BRANŻA	DROGOWA
TYTUŁ RYSUNKU	Plan sytuacyjny cz. 2b - wariant 2

ZESPÓŁ PROJEKTOWY	Funkcja	Imię i Nazwisko	Specjalność	Nr uprawnień	Podpis
	Projektant	inż. Łukasz SOBCZYK	DROGI	SLK/3442/POOD/10	

NR KOP.	SYMBOL BRANŻY	NR RYSUNKU	NR ARKUSZA	SKALA
1	TO	Za-4012/KP/D-02	2b	1:1000

Sierpień 2013

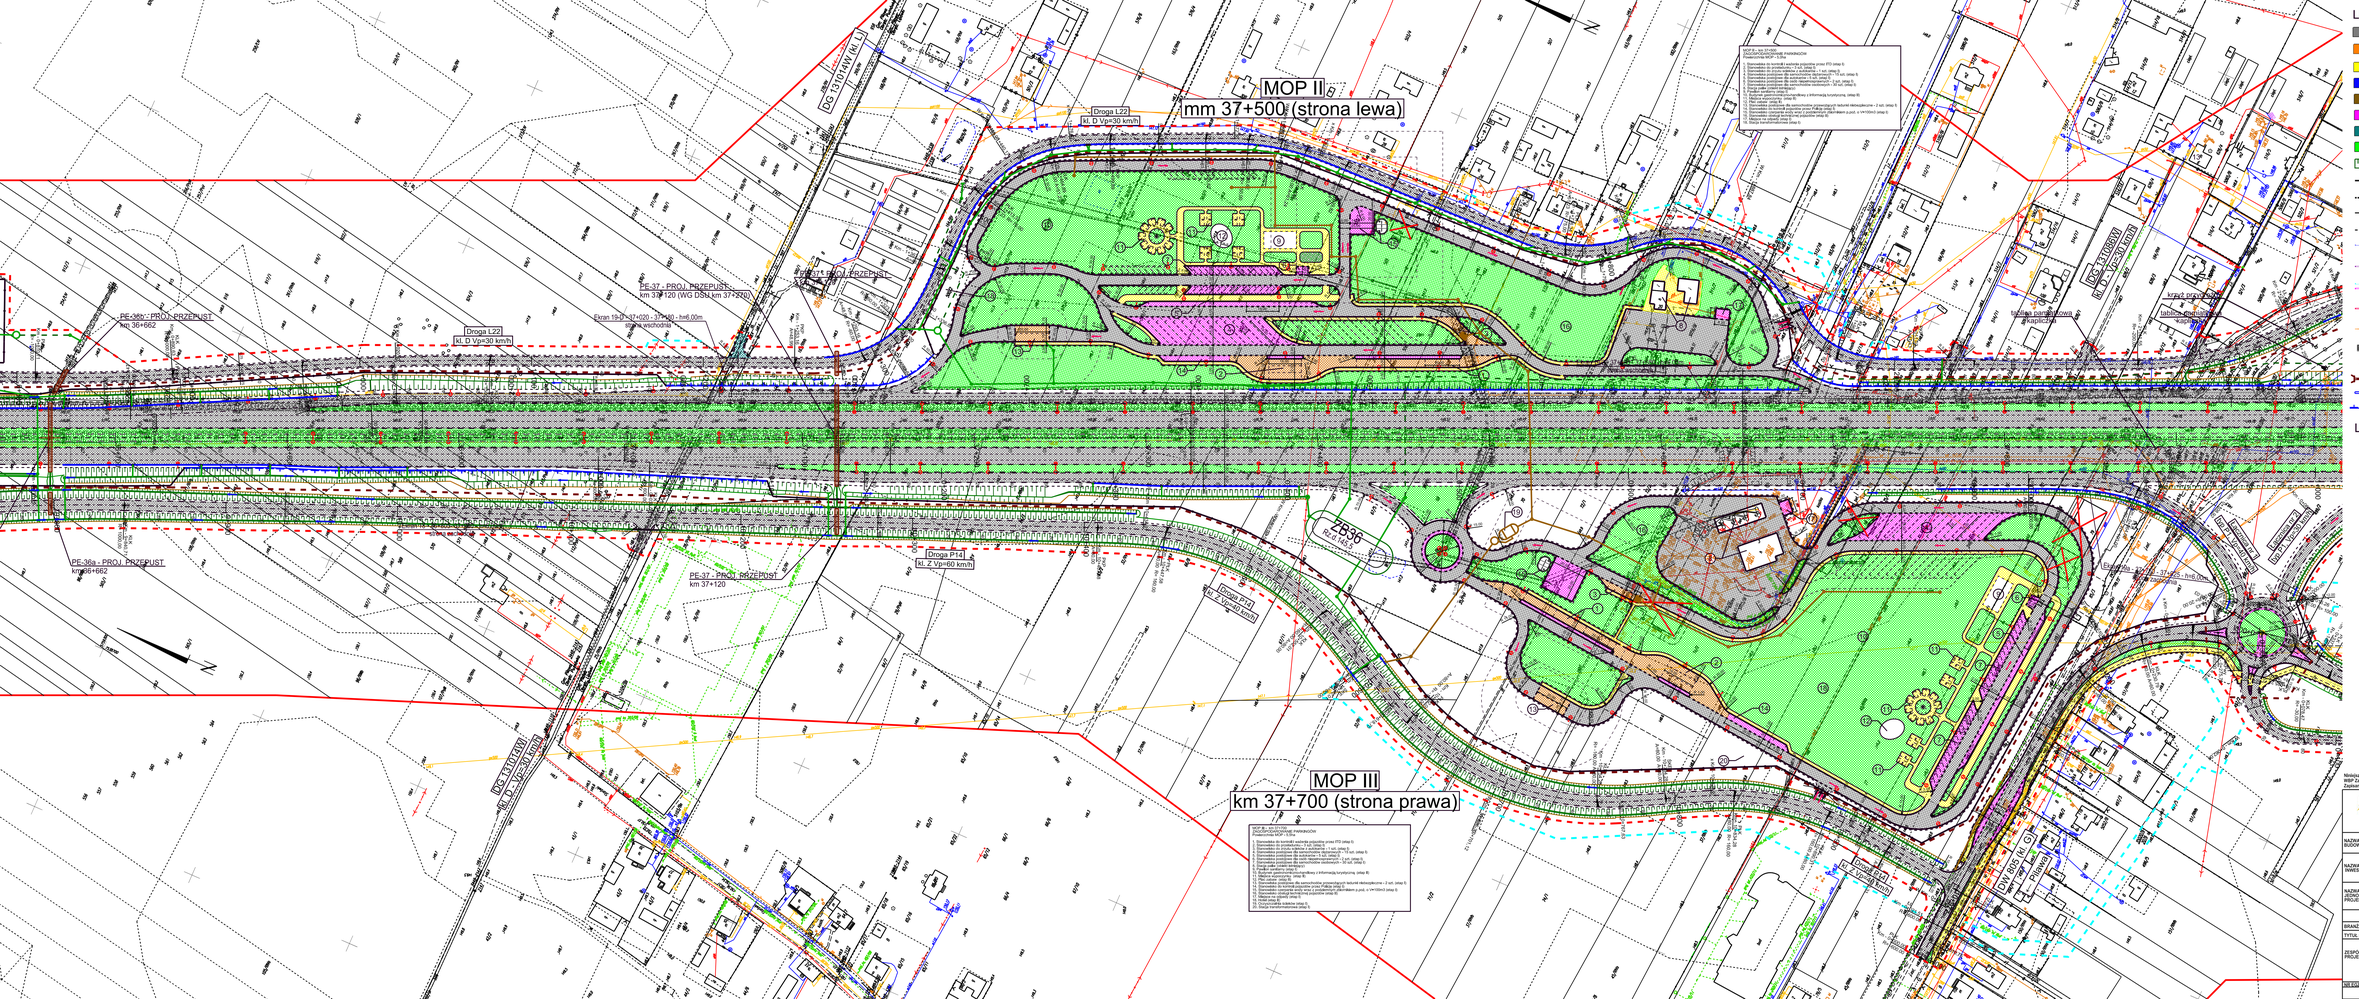
MOP II
km 37+500 (strona lewa)
MOP III
km 37+700 (strona prawa)
Droga L22
kl. D Vp=30 km/h
Droga P1d
kl. Z Vp=60 km/h
ZB36
R,L,S 1450
PE-36b - PROJ. PRZEPUST
km 36+662
PE-36a - PROJ. PRZEPUST
km36+662
PE-37 - PROJ. PRZEPUST
km 37+120
PE-37 - PROJ. PRZEPUST
km 37+120 (WG DSU km 37+230)
Ekran 19+B / 37+020 - 37+180 - h=6,00m
strona wschodnia
Ekran 19+B / 37+020 - 37+180 - h=6,00m
strona zachodnia
DS 1310 MW (L)
DS 1310 MW (P)
DS 1310 MW
kl. D Vp=30 km/h

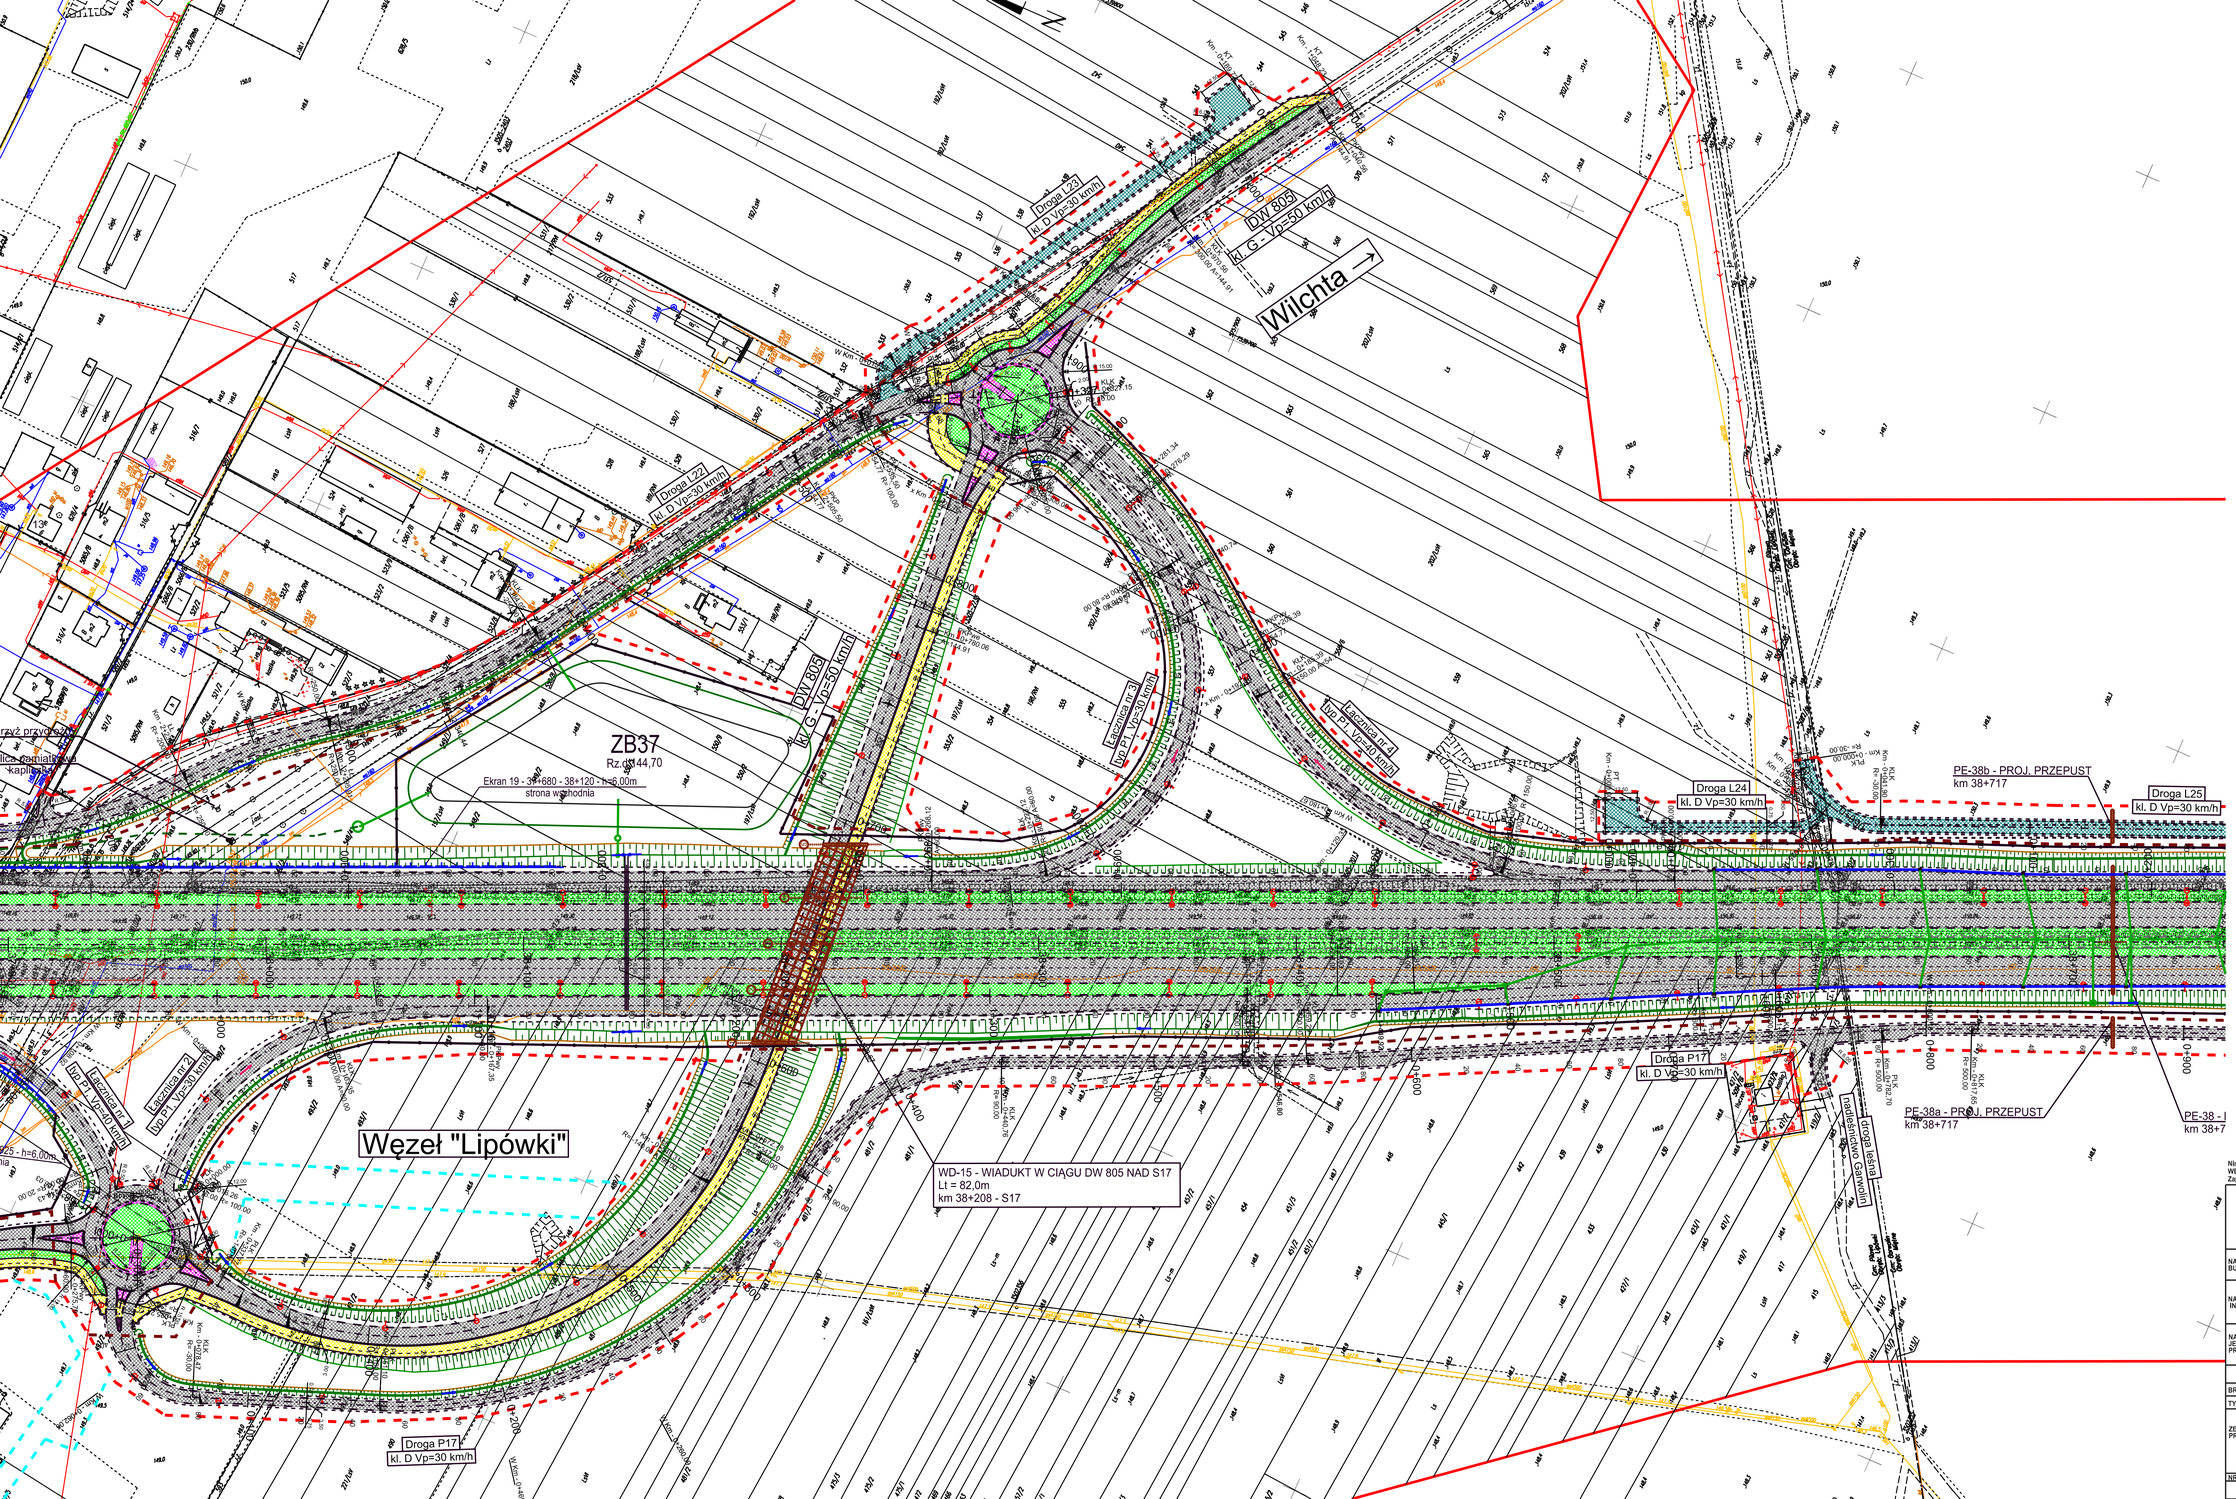

LEGENDA

- nawierzchnia bitumiczna (jezdnie)
- nawierzchnia betonowa
- nawierzchnia z kostki betonowej (ścieżki rowerowe, chodniki)
- nawierzchnia z kostki betonowej (jezdnie, zjazdy)
- nawierzchnia poboczy gruntowych
- nawierzchnia z kostki kamiennej
- nawierzchnia z kruszywa łamanego
- projektowana zieleń
- skarpy nasypów/wykopów
- projektowany krawężnik wyniesiony
- projektowany krawężnik wtopiony / obniżony
- projektowane obrzeże
- projektowana krawędź jezdni/pobocza
- projektowane bariery ochronne przy zewnętrznej krawędzi jezdni
- projektowane bariery ochronne na pasach dzielących
- projektowane bariery ochronne odcinki początkowe i końcowe
- projektowane bariery ochronne na obiektach mostowych
- projektowane bariery ochronne dla pieszych
- projektowane wpusty uliczne
- projektowane latarnie oświetleniowe
- projektowane przepusty
- projektowane korytka ściekowe
- projektowane ekrany

LEGENDA - GRANICE

- linia rozgraniczająca teren drogi
- granica terenu niezbędnego do przebudowy ist. sieci uzbrojenia terenu
- granica podziału wewnętrznego

Niniejszy materiał ma charakter roboczy i nie może być traktowany jako wykonany przedmiot umowy WBP Zabrze sp. z o.o. z Zamawiającym ani też jego część.
Zapisane niżej zastrzeżenie praw do niniejszego materiału roboczego nie dotyczy Zamawiającego.

INFRASTRUKTURA I ŚRODOWISKO
NARODOWA STRATEGIA SPÓJNOŚCI
Generalna Dyrekcja Dróg Krajowych i Autostrad
UNIA EUROPEJSKA FUNDUSZE SPÓJNOŚCI
Projekt przewidziany do realizacji przy współfinansowaniu ze środków Unii Europejskiej w ramach Programu Operacyjnego Infrastruktura i Środowisko (POIiŚ)

NAZWA OBIEKTU BUDOWLANEGO	Budowa drogi ekspresowej S17 Warszawa (w. "Zakręt") - Garwolin odcinek: węzeł "Lubelska" (bez węzła) - Garwolin
NAZWA I ADRES INWESTORA	Generalna Dyrekcja Dróg Krajowych i Autostrad Oddział w Lublinie ul. Ogrodowa 21 20-075 Lublin
NAZWA I ADRES JEDNOSTKI PROJEKTOWEJ	WBP Zabrze Sp. z o.o. ul. Pawliczka 25 41-800 Zabrze

KONCEPCJA PROGRAMOWA

BRANŻA	DROGOWA
TYTUŁ RYSUNKU	Plan sytuacyjny cz. 30 - wariant 2

ZESPÓŁ PROJEKTOWY	Funkcja	Imię i Nazwisko	Specjalność	Nr uprawnień	Podpis
	Projektant	mgr inż. M. SOBCZYK	DROGI	SLK/3442/POOD/10	
	Sprawdzający	mgr inż. W. DRYŚ	DROGI	SLK/3440/POOD/10	
	Opracował	mgr inż. M. ROŚCISZEWSKI			

NR EGZ.	SYMBOL BRANŻY	NR RYSUNKU	NR ARKUSZA	DATA	SKALA
1	TD	Za-4012/KP/D.02	30	Sierpień 2013	1:1000

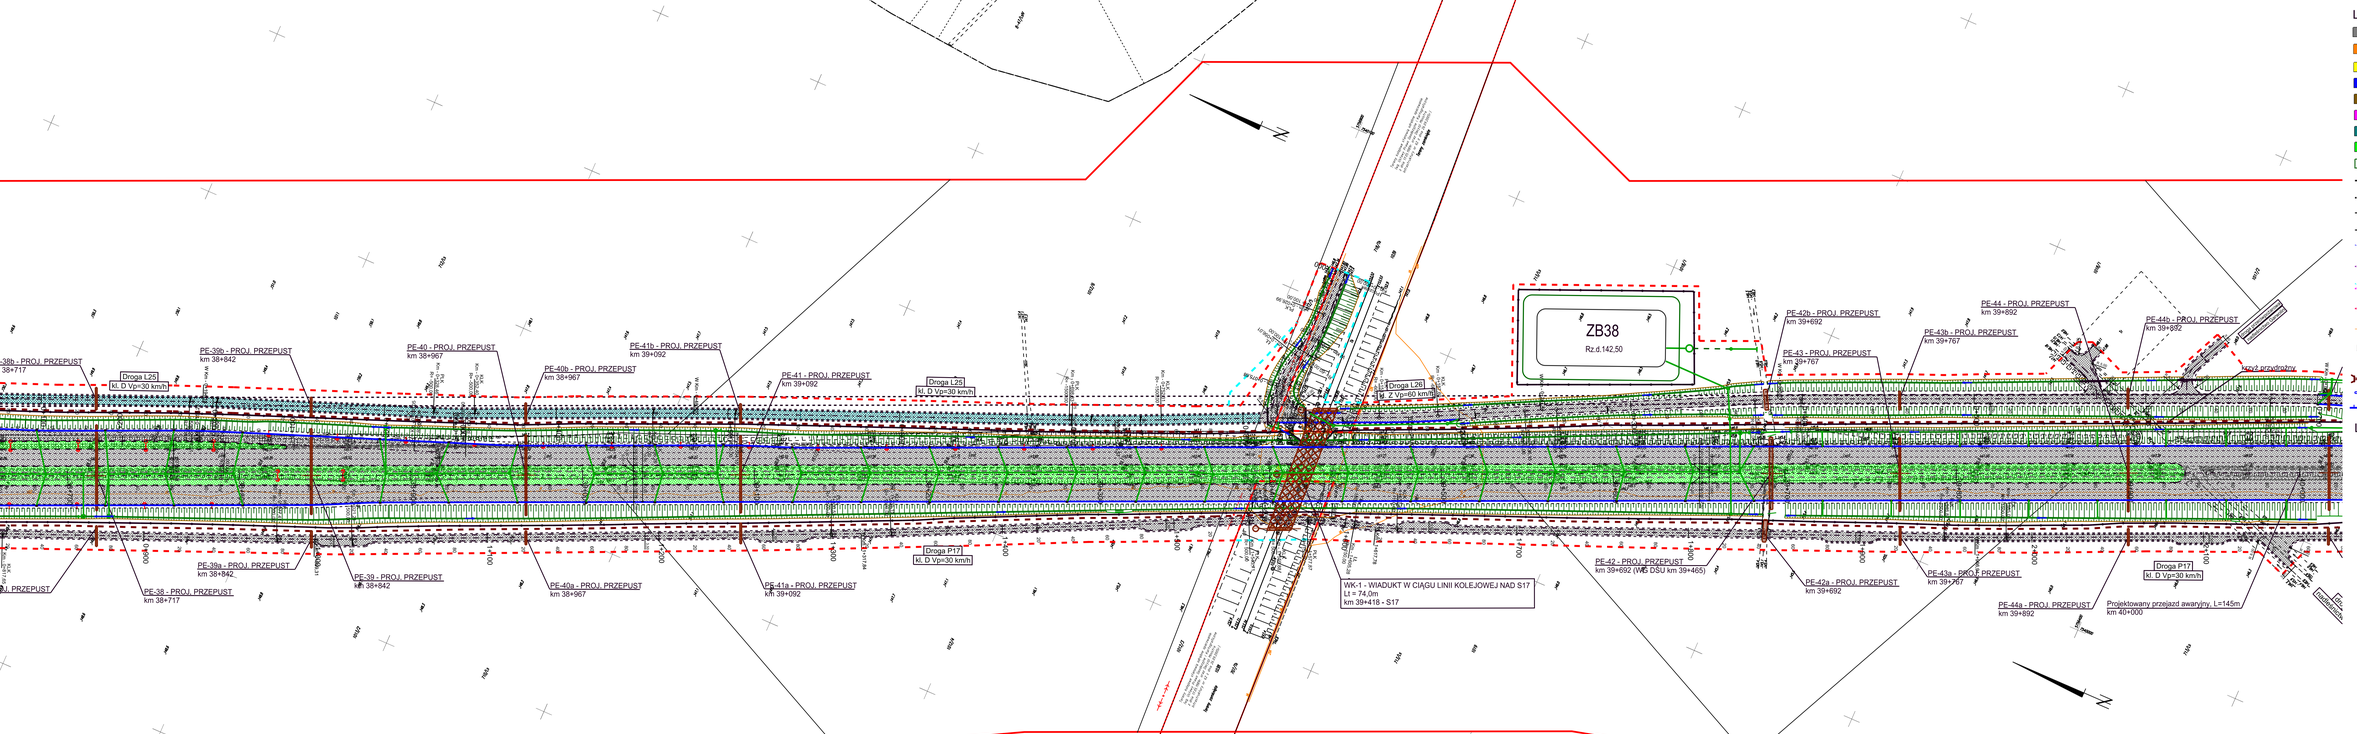
ZB38
Rz.d.142,50
WK-1 - WIADUKT W CIĄGU LINII KOLEJOWEJ NAD S17
Lt = 74,0m
km 39+418 - S17
Droga L25
kl. D Vp=30 km/h
Droga L26
kl. Z Vp=60 km/h
Droga P17
kl. D Vp=30 km/h
PE-38b - PROJ. PRZEPUST km 38+717
PE-38 - PROJ. PRZEPUST km 38+717
PE-39b - PROJ. PRZEPUST km 38+842
PE-39 - PROJ. PRZEPUST km 38+842
PE-40 - PROJ. PRZEPUST km 38+967
PE-40b - PROJ. PRZEPUST km 38+967
PE-40a - PROJ. PRZEPUST km 38+967
PE-41b - PROJ. PRZEPUST km 39+092
PE-41 - PROJ. PRZEPUST km 39+092
PE-41a - PROJ. PRZEPUST km 39+092
PE-42 - PROJ. PRZEPUST km 39+692 (WE DSU km 39+465)
PE-42b - PROJ. PRZEPUST km 39+692
PE-42a - PROJ. PRZEPUST km 39+692
PE-43 - PROJ. PRZEPUST km 39+767
PE-43b - PROJ. PRZEPUST km 39+767
PE-43a - PROJ. PRZEPUST km 39+767
PE-44 - PROJ. PRZEPUST km 39+892
PE-44b - PROJ. PRZEPUST km 39+892
PE-44a - PROJ. PRZEPUST km 39+892
Projektowany przejazd awaryjny, L=145m km 40+000
Droga P17
kl. D Vp=30 km/h
Droga L26
kl. Z Vp=60 km/h
Droga L25
kl. D Vp=30 km/h

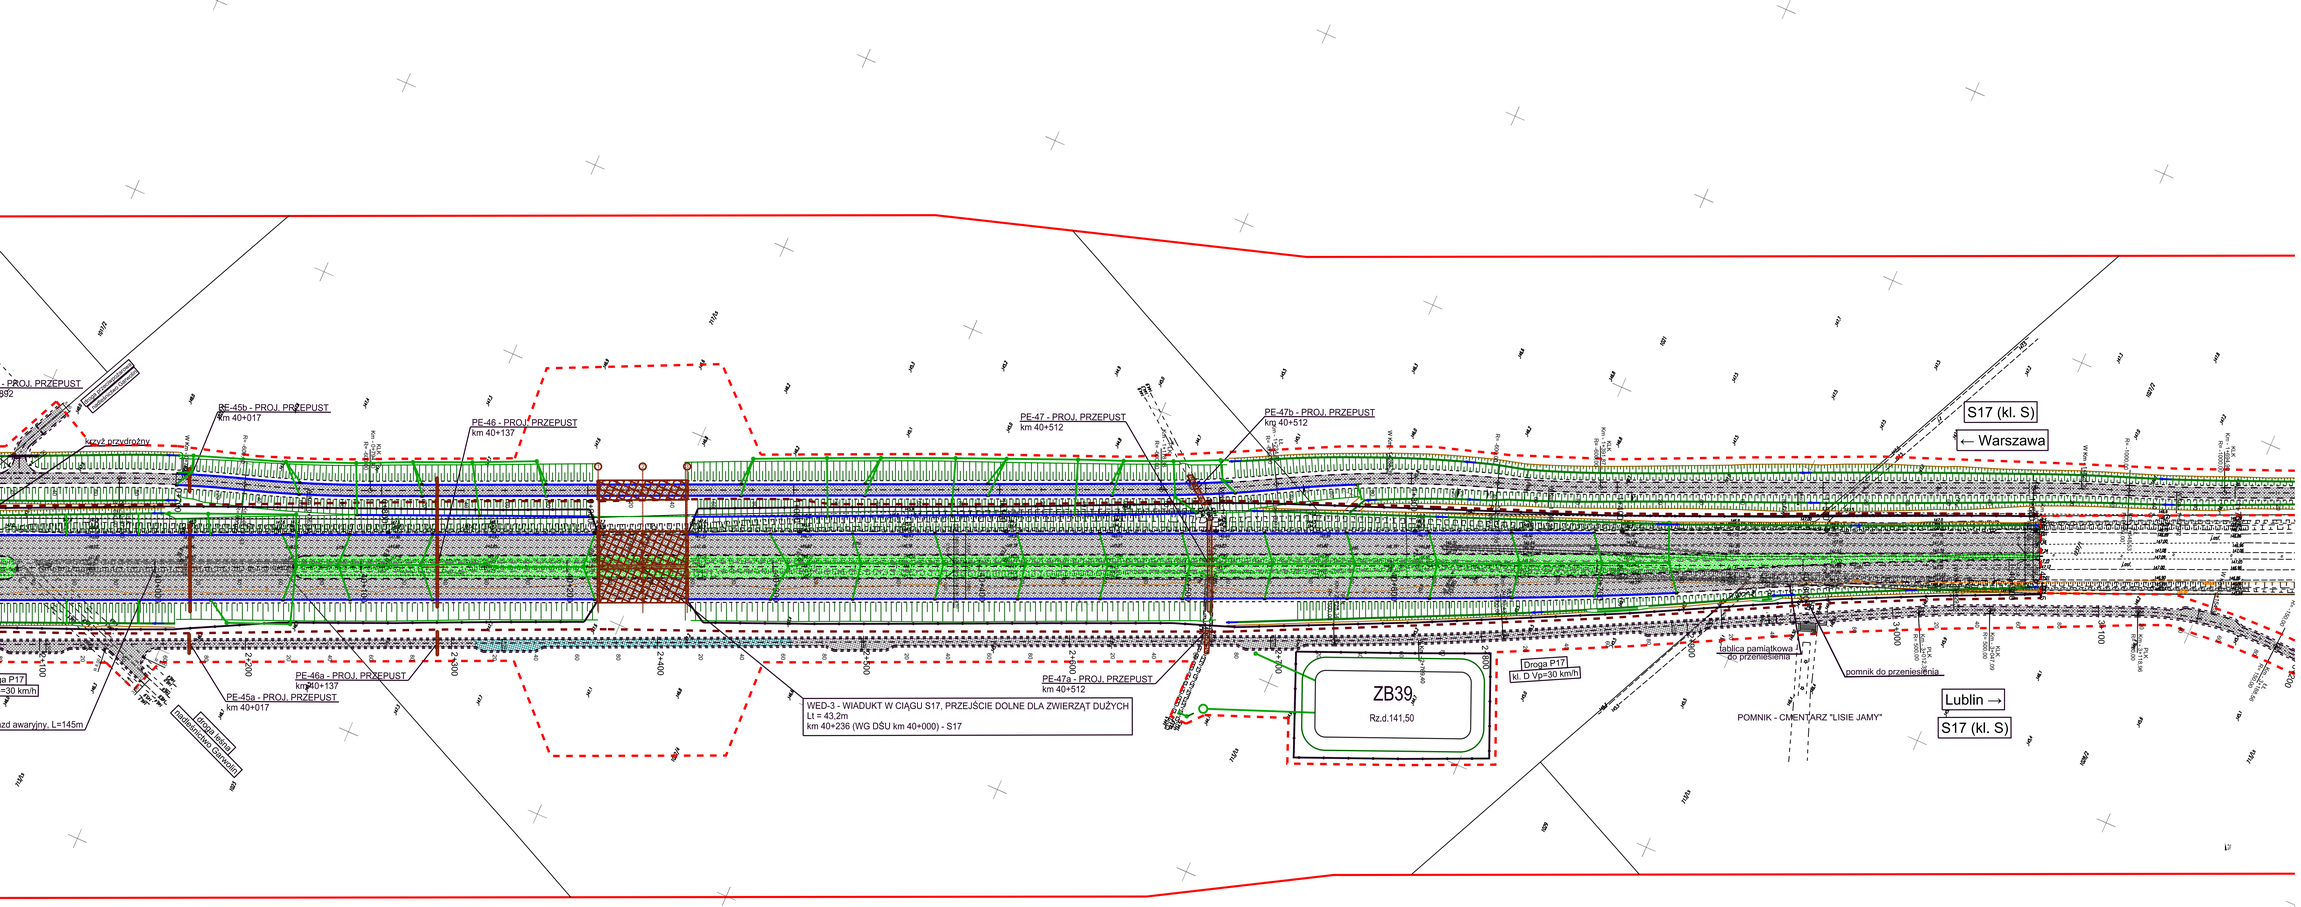

LEGENDA

- nawierzchnia bitumiczna (jezdnie)
- nawierzchnia betonowa
- nawierzchnia z kostki betonowej (ścieżki rowerowe, chodniki)
- nawierzchnia z kostki betonowej (jezdnie, zjazdy)
- nawierzchnia poboczy gruntowych
- nawierzchnia z kostki kamiennej
- nawierzchnia z kruszywa łamanego
- projektowana zieleń
- skarpy nasypów/wykopów
- projektowany krawężnik wyniesiony
- projektowany krawężnik wtopiony / obniżony
- projektowane obrzeże
- projektowana krawędź jezdni/pobocza
- projektowane bariery ochronne przy zewnętrznej krawędzi jezdni
- projektowane bariery ochronne na pasach dzielących
- projektowane bariery ochronne odcinki początkowe i końcowe
- projektowane bariery ochronne na obiektach mostowych
- projektowane bariery ochronne dla pieszych
- projektowane wpusty uliczne
- projektowane latarnie oświetleniowe
- projektowane przepusty
- projektowane koryta ściekowe
- projektowane ekrany

LEGENDA - GRANICE

- linia rozgraniczająca teren drogi
- granica terenu niezbędnego do przebudowy ist. sieci uzbrojenia terenu
- granica podziału wewnętrznego

Niniejszy materiał ma charakter roboczy i nie może być traktowany jako wykonany przedmiot umowy WBP Zabrze sp. z o.o. z Zamawiającym ani też jego częścią.
Zapisane niżej zastrzeżenie praw do niniejszego materiału roboczego nie dotyczy Zamawiającego.

INFRASTRUKTURA I ŚRODOWISKO
NARODOWA STRATEGIA SPÓJNOŚCI

Generalna Dyrekcja Dróg Krajowych i Autostrad

UNIA EUROPEJSKA FUNDUSZ SPÓJNOŚCI

Projekt przewidziany do realizacji przy współfinansowaniu ze środków Unii Europejskiej w ramach Programu Operacyjnego Infrastruktura i Środowisko (POIŚ).

NAZWA OBIEKTU BUDOWLANEGO	Budowa drogi ekspresowej S17 Warszawa (w. "Zakrzew") - Garwolin odcinek: węzeł "Lubelska" (bez węzła) - Garwolin
NAZWA I ADRES INWESTORA	Generalna Dyrekcja Dróg Krajowych i Autostrad Oddział w Lublinie ul. Ogrodowa 21 20-075 Lublin
	KONCEPCJA PROGRAMOWA
BRANŻA	DROGOWA
TYTUŁ RYSUNKU	Plan sytuacyjny cz. 32 - wariant 2

ZESPÓŁ PROJEKTOWY	Funkcja	Imię i Nazwisko	Specjalność	Nr uprawnień	Podpis
	Projektant	inż. SOBCZYK	DROGI	SLK/3442/POOD/10	
	Sprawdzający	inż. WRÓBEL	DROGI	SLK/3440/POOD/10	
	Opracował	inż. ROSZCZESZYŃSKI			

NR EGZ.	SYMBOL BRANŻY	NR RYSUNKU	NR ARKUSZA	DATA	SKALA
1	TD	Za-4012/KP/D.02	32	Sierpień 2013	1:1000

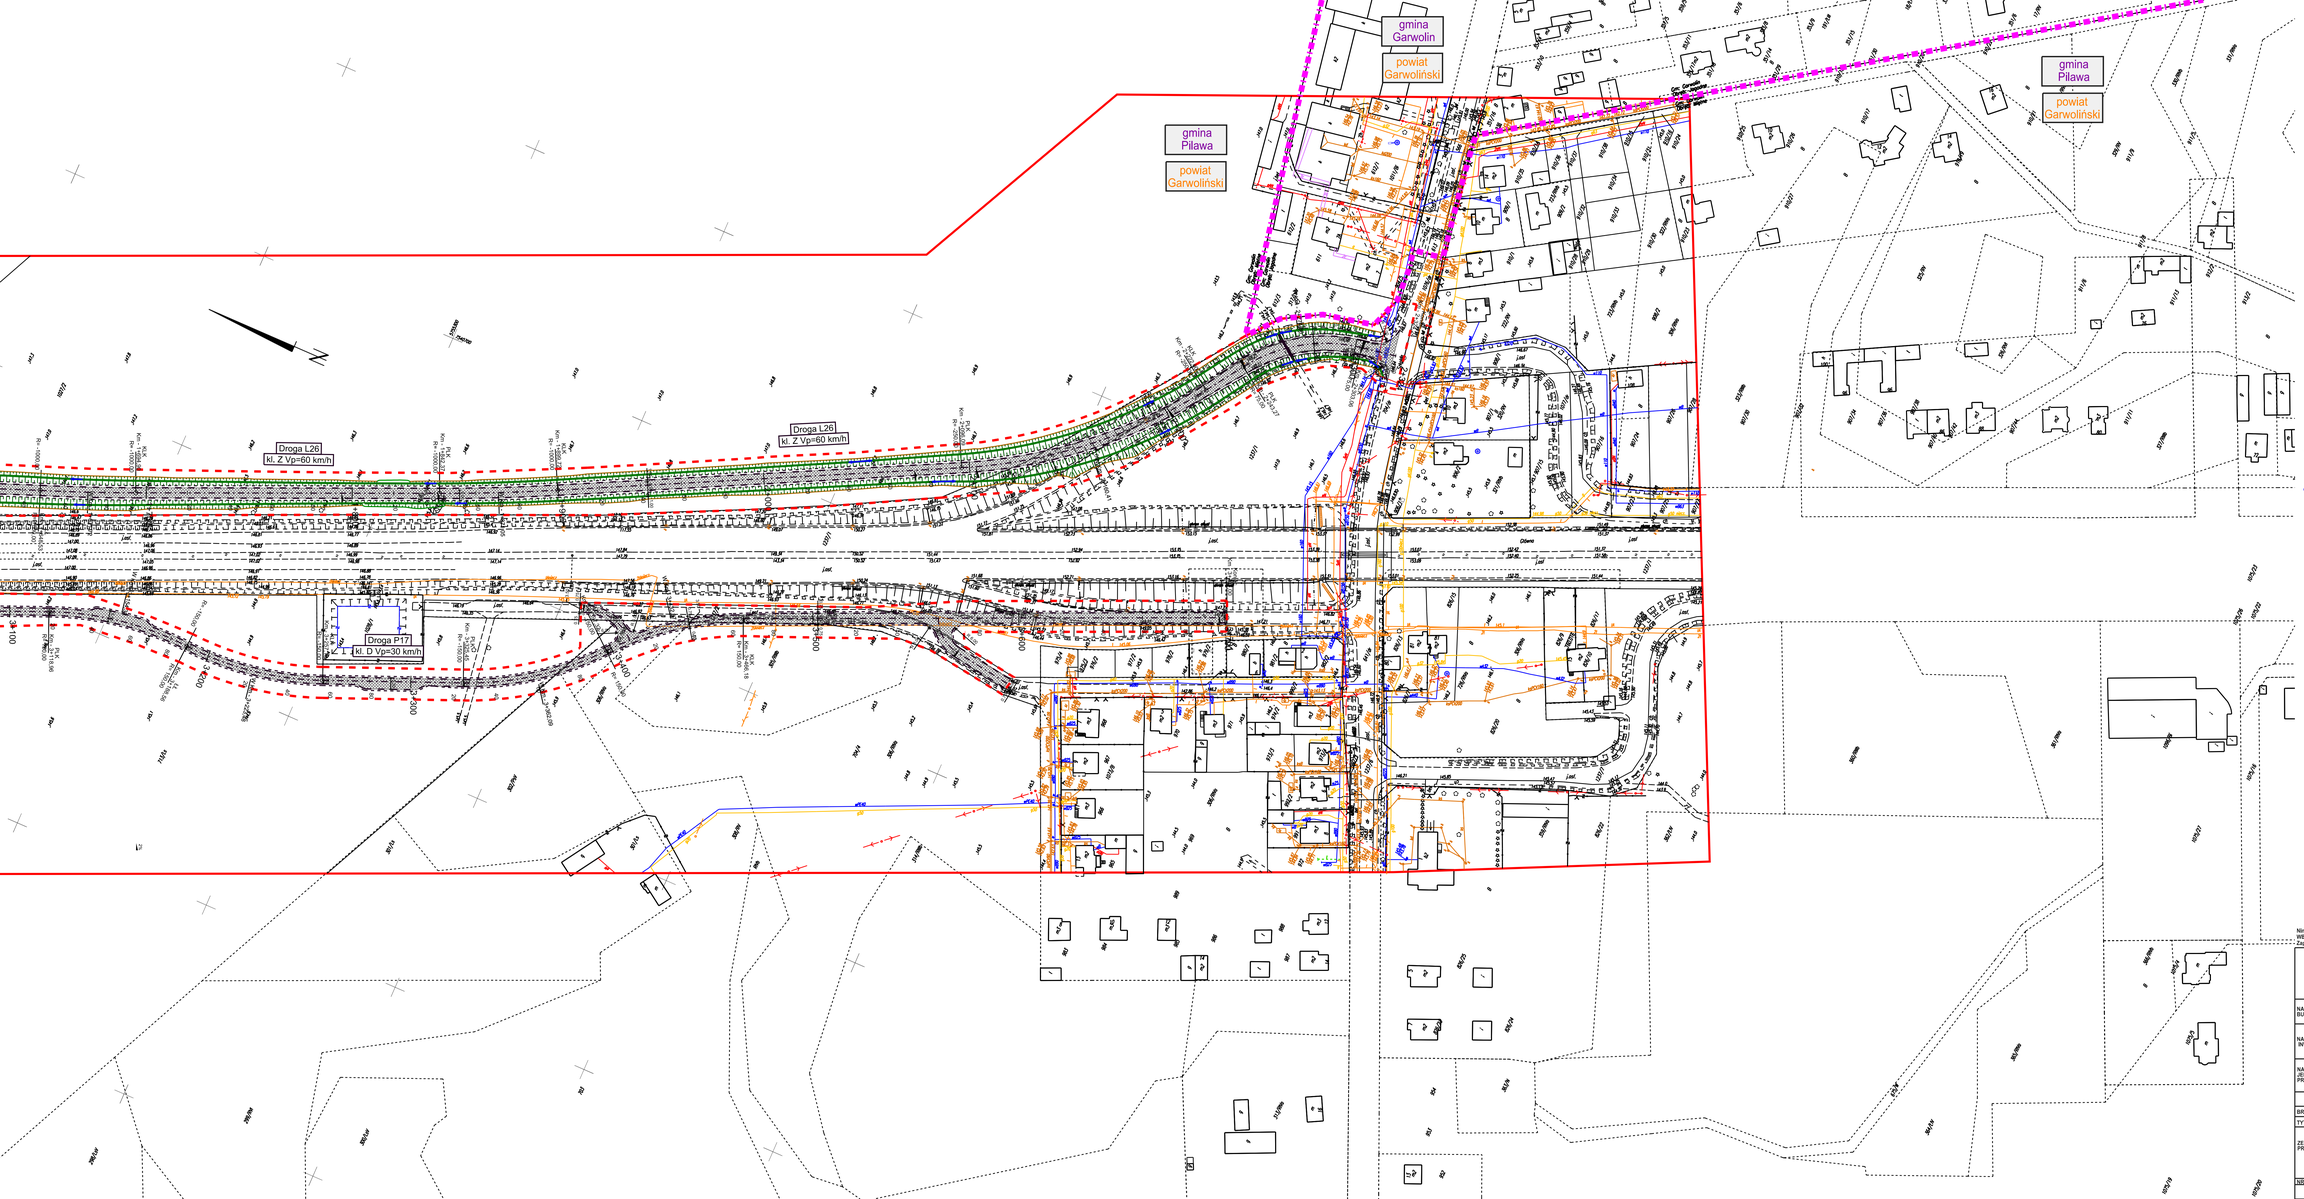

LEGENDA

- nawierzchnia bitumiczna (jezdnie)
- nawierzchnia betonowa
- nawierzchnia z kostki betonowej (ścieżki rowerowe, chodniki)
- nawierzchnia z kostki betonowej (jezdnie, zjazdy)
- nawierzchnia poboczy gruntowych
- nawierzchnia z kostki kamiennej
- nawierzchnia z kruszywa łamanego
- projektowana zieleń
- skarpy nasypów/wykopów
- projektowany krawężnik wyniesiony
- projektowany krawężnik wtopiony / obniżony
- projektowane obrzeże
- projektowana krawędź jezdni/pobocza
- projektowane bariery ochronne przy zewnętrznej krawędzi jezdni
- projektowane bariery ochronne na pasach dzielących
- projektowane bariery ochronne odcinki początkowe i końcowe
- projektowane bariery ochronne na obiektach mostowych
- projektowane bariery ochronne dla pieszych
- projektowane wpusty uliczne
- projektowane latarnie oświetleniowe
- projektowane przepusty
- projektowane korytka ściekowe
- projektowane ekrany

LEGENDA - GRANICE

- linia rozgraniczająca teren drogi
- granica terenu niezbędnego do przebudowy ist. sieci uzbrojenia terenu
- granica podziału wewnętrznego

Niniejszy materiał ma charakter roboczy i nie może być traktowany jako wykonany przedmiot umowy WBP Zabrze sp. z o.o. z Zamawiającym ani też jego część.
Zajękane niżej zastrzeżenie praw do niniejszego materiału roboczego nie dotyczy Zamawiającego.

INFRASTRUKTURA I ŚRODOWISKO
NARODOWA STRATEGIA SPÓJNOŚCI
Generalna Dyrekcja Dróg Krajowych i Autostrad
UNIA EUROPEJSKA FUNDUSZ SPÓJNOŚCI
Projekt przewidziany do realizacji przy współfinansowaniu ze środków Unii Europejskiej w ramach Programu Operacyjnego Infrastruktura i Środowisko (POIŚ)

NAZWA OBIEKTU BUDOWLANEGO	Budowa drogi ekspresowej S17 Warszawa (w. "Zakręt") - Garwolin odcinek: węzeł "Lubelska" (bez węzła) - Garwolin
NAZWA I ADRES INWESTORA	Generalna Dyrekcja Dróg Krajowych i Autostrad Oddział w Lublinie ul. Ogrodowa 21 20-075 Lublin
NAZWA I ADRES JEDNOSTKI PROJEKTOWEJ	WBP Zabrze Sp. z o.o. ul. Pawlikiza 23 41-800 Zabrze
	KONCEPCJA PROGRAMOWA
BRANŻA	DROGOWA
TYTUŁ RYSUNKU	Plan sytuacyjny cz. 33 - wariant 2

ZESPÓŁ PROJEKTOWY	Funkcja	Imię i Nazwisko	Specjalność	Nr uprawnień	Podpis
	Projektant	mgr inż. SZ.SOBCZYK	DROGI	SLK/3442/POOD/10	
	Sprawdzający	mgr inż. W. GRYS	DROGI	SLK/3440/POOD/10	
	Opracował	mgr inż. SZ.ROSZCZESZSKI			

NR EGZ.	SYMBOL BRANŻY	NR RYSUNKU	NR ARKUSZA	DATA	SKALA
1	TD	Za-4012/KP/TD.02	33	Sierpień 2013	1:1000