


# DROGA EKSPRESOWA S-7 odc. MŁAWA - STRZEGOWO

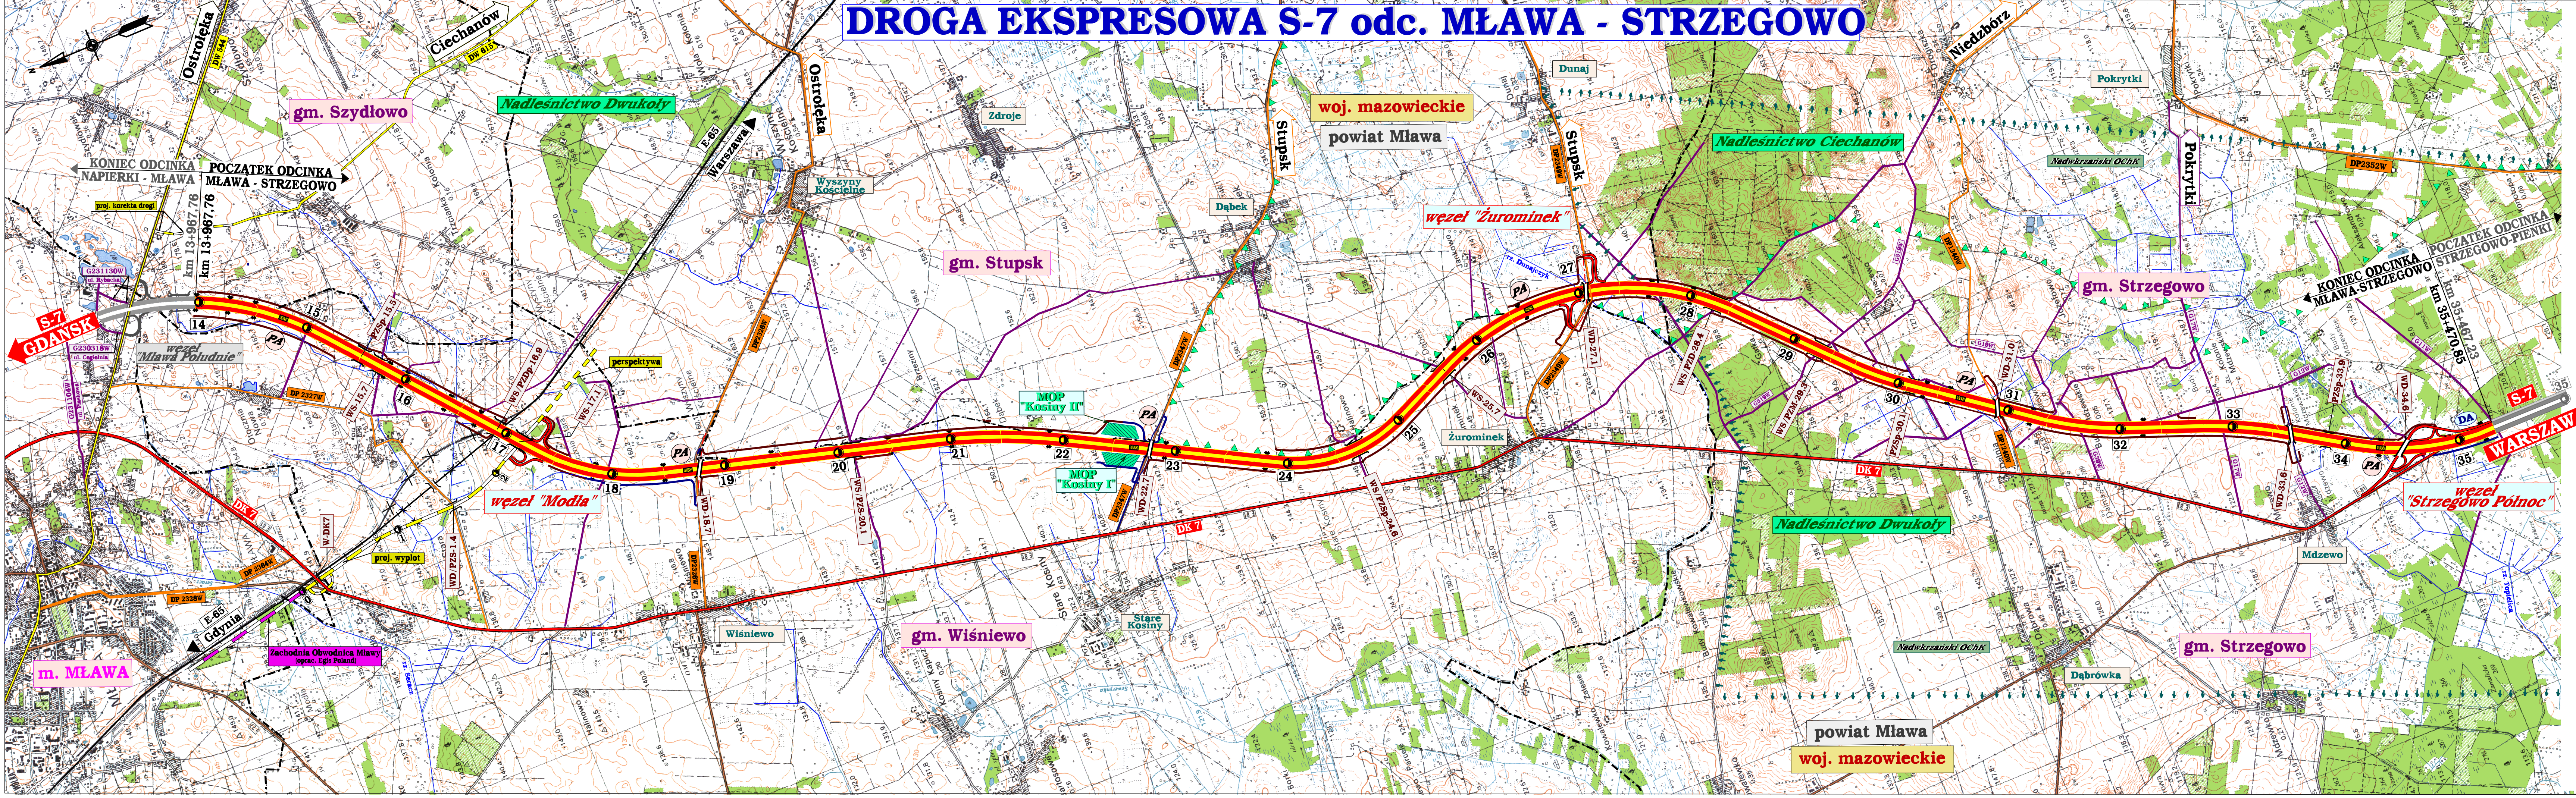

### Oznaczenia

- S-7 droga ekspresowa kilometraż
- DK 7 droga krajowa
- DW 615 droga wojewódzka
- DP2352W droga powiatowa
- G17W droga gminna
- droga gminna bez numeru
- droga serwisowa bitumiczna
- droga serwisowa żwirowa
- MOP "Kosiny II" Miejsce Obsługi Podróżnych kat. I/I
- MOP "Kosiny I"
- E-65 linia kolejowa E-65 Gdynia - Warszawa
- rzeki, cieki
- granica gminy
- WS wiadukt w ciągu S-7
- WD wiadukt drogowy
- PZD przejście dla dużych zwierząt
- PZS przejście dla średnich zwierząt
- przejścia dla małych zwierząt (PZM)
- PA przejazd awaryjny
- DA droga autobusowa

Nazwa i adres obiektu:	DROGA EKSPRESOWA S-7 ODC. MŁAWA - STRZEGOWO km 13+967,76 - 35+470,85
Stadium:	KONCEPCJA PROGRAMOWA
Objekt:	DROGA
Tytuł rysunku:	PLAN ORIENTACYJNY
Imię i nazwisko:	mgr inż. Grzegorz Długosz
Nr uprawnień:	POM/0051/POD/07
Specjalność:	konstrukcyjno-inżynierska
Data:	czerwiec 2014 r.
Podpis:	
Skala:	1:25 000
Nr rys.:	1
Nr ark.:	
Nr proj.:	PT2-02/101/2012
Plik:	orien_odc.2