


# DROGA EKSPRESOWA S-7 odc. NAPIERKI - MŁAWA

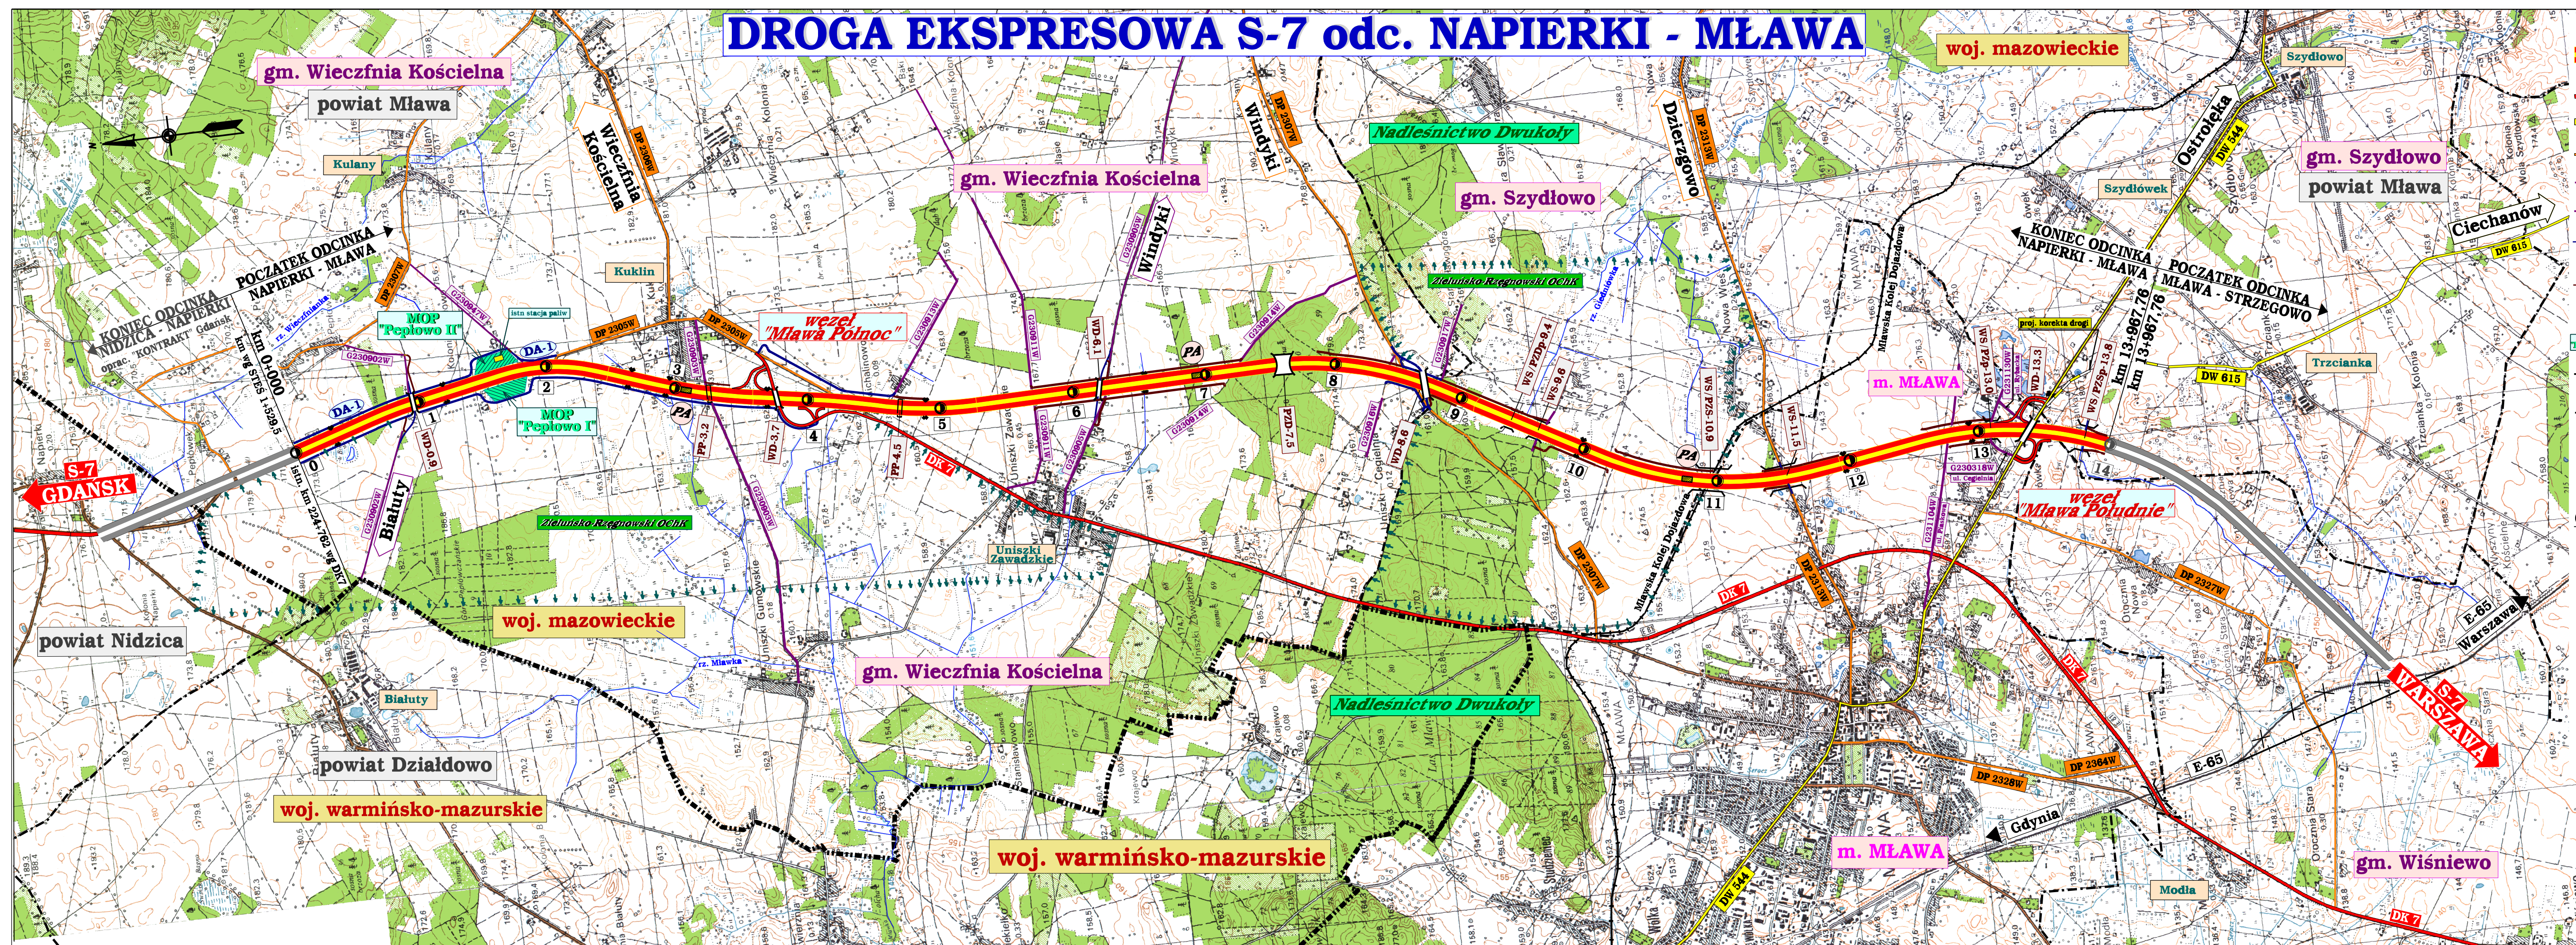

- Oznaczenia**
- S-7 droga ekspresowa kilometraż
  - DK 7 droga krajowa
  - DW 615 droga wojewódzka
  - DP 2307W droga powiatowa
  - G230903W droga gminna
  - droga gminna bez numeru
  - droga serwisowa bitumiczna
  - droga serwisowa Żwirowa
  - Miejsce Obsługi Podróżnych kat. I/II
  - E-65 linia kolejowa E-65 Gdynia - Warszawa
  - Mławska Kolej Dojazdowa
  - rzeki, cieki
  - granica województwa
  - granica gminy
  - Obiekty inżynierskie**
  - WS wiadukt w ciągu S7
  - WD wiadukt drogowy
  - PZD przejście dla dużych zwierząt
  - PZS przejście dla średnich zwierząt
  - PP przejście dla pieszych, dołem
  - przejścia dla małych zwierząt (PZM)
  - PA przejazd awaryjny
  - DA droga autobusowa

Nazwa i adres obiektu:	DROGA EKSPRESOWA S-7 ODC. NAPIERKI - MŁAWA km 0+000 - 13+967,76
Stadium:	KONCEPCJA PROGRAMOWA
Objekt:	DROGA
Tytuł rysunku:	PLAN ORIENTACYJNY
Imię i nazwisko Projektant:	mgr inż. Grzegorz Długosz
Nr uprawnień:	POM/0001/POD/07
Specjalność:	konstrukcyjno-inżynierska
Data:	czerwiec 2014 r.
Podpis:	
Skala:	1:25 000
Nr rys.:	1
Nr ark.:	
Nr proj.:	PT2-02/101/2012
Plik:	orien_0dc.1