TRASA S8 odc. Marki - Radzymin
Wariant IIa
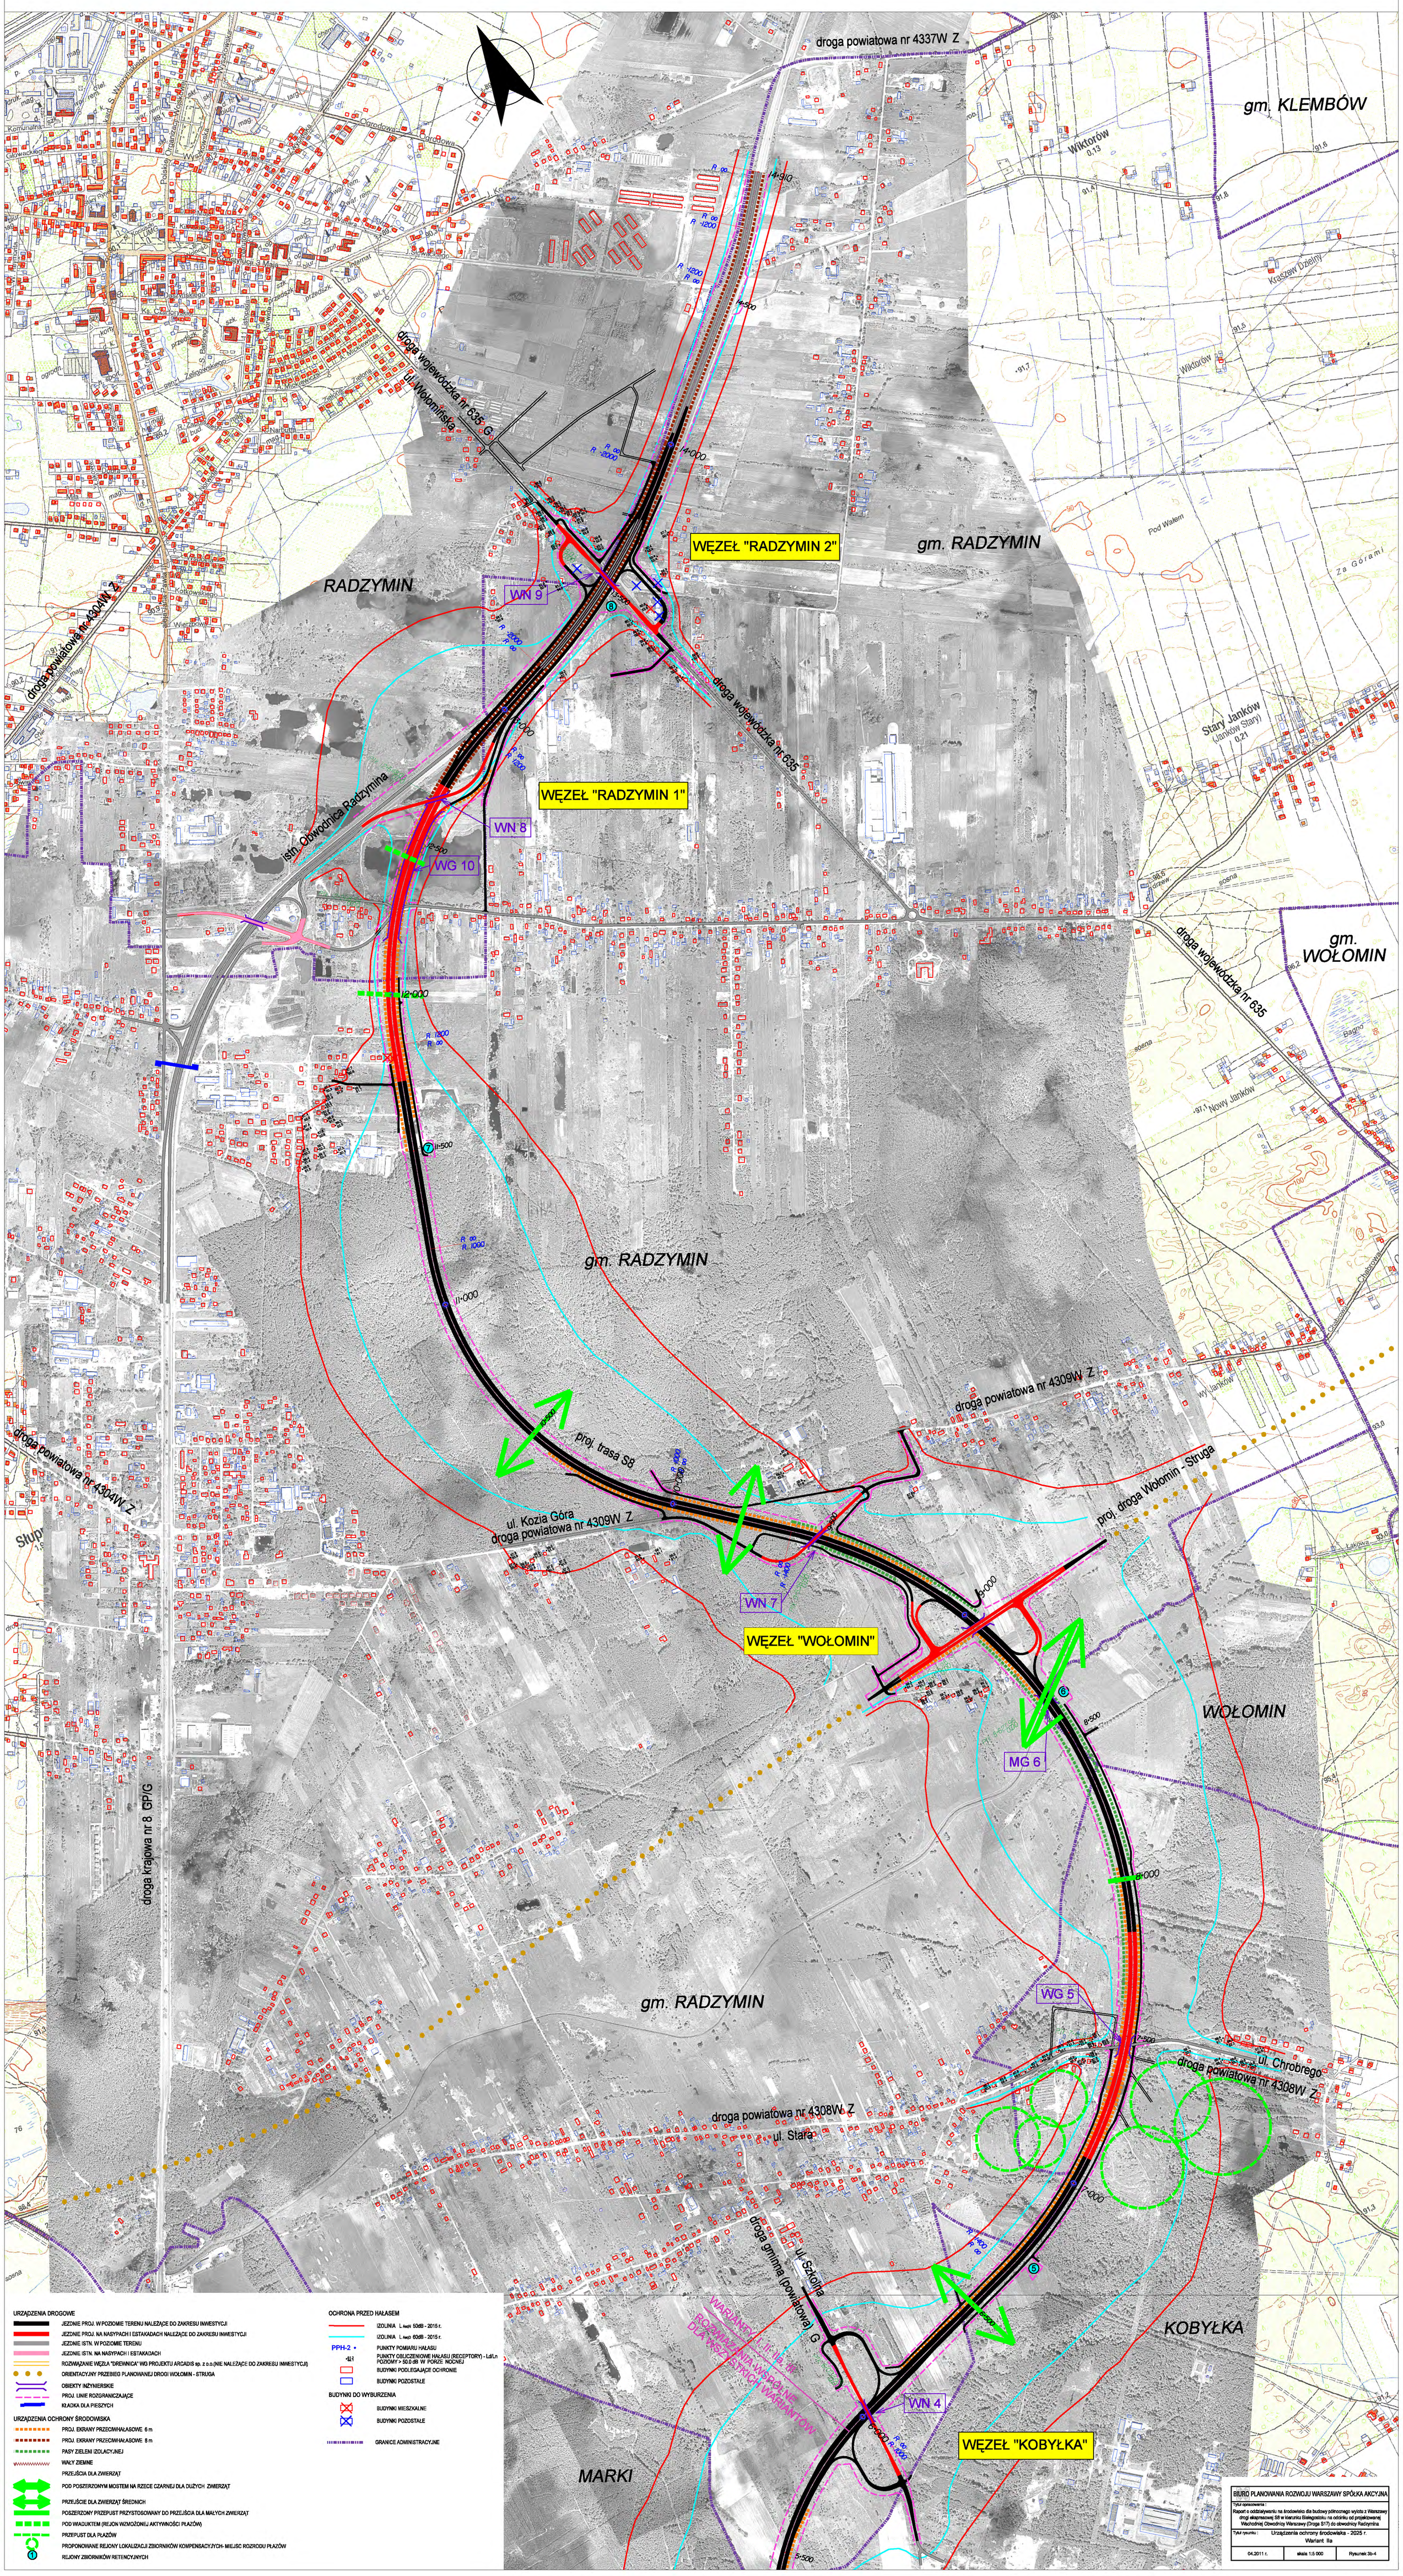
skala 1:5 000