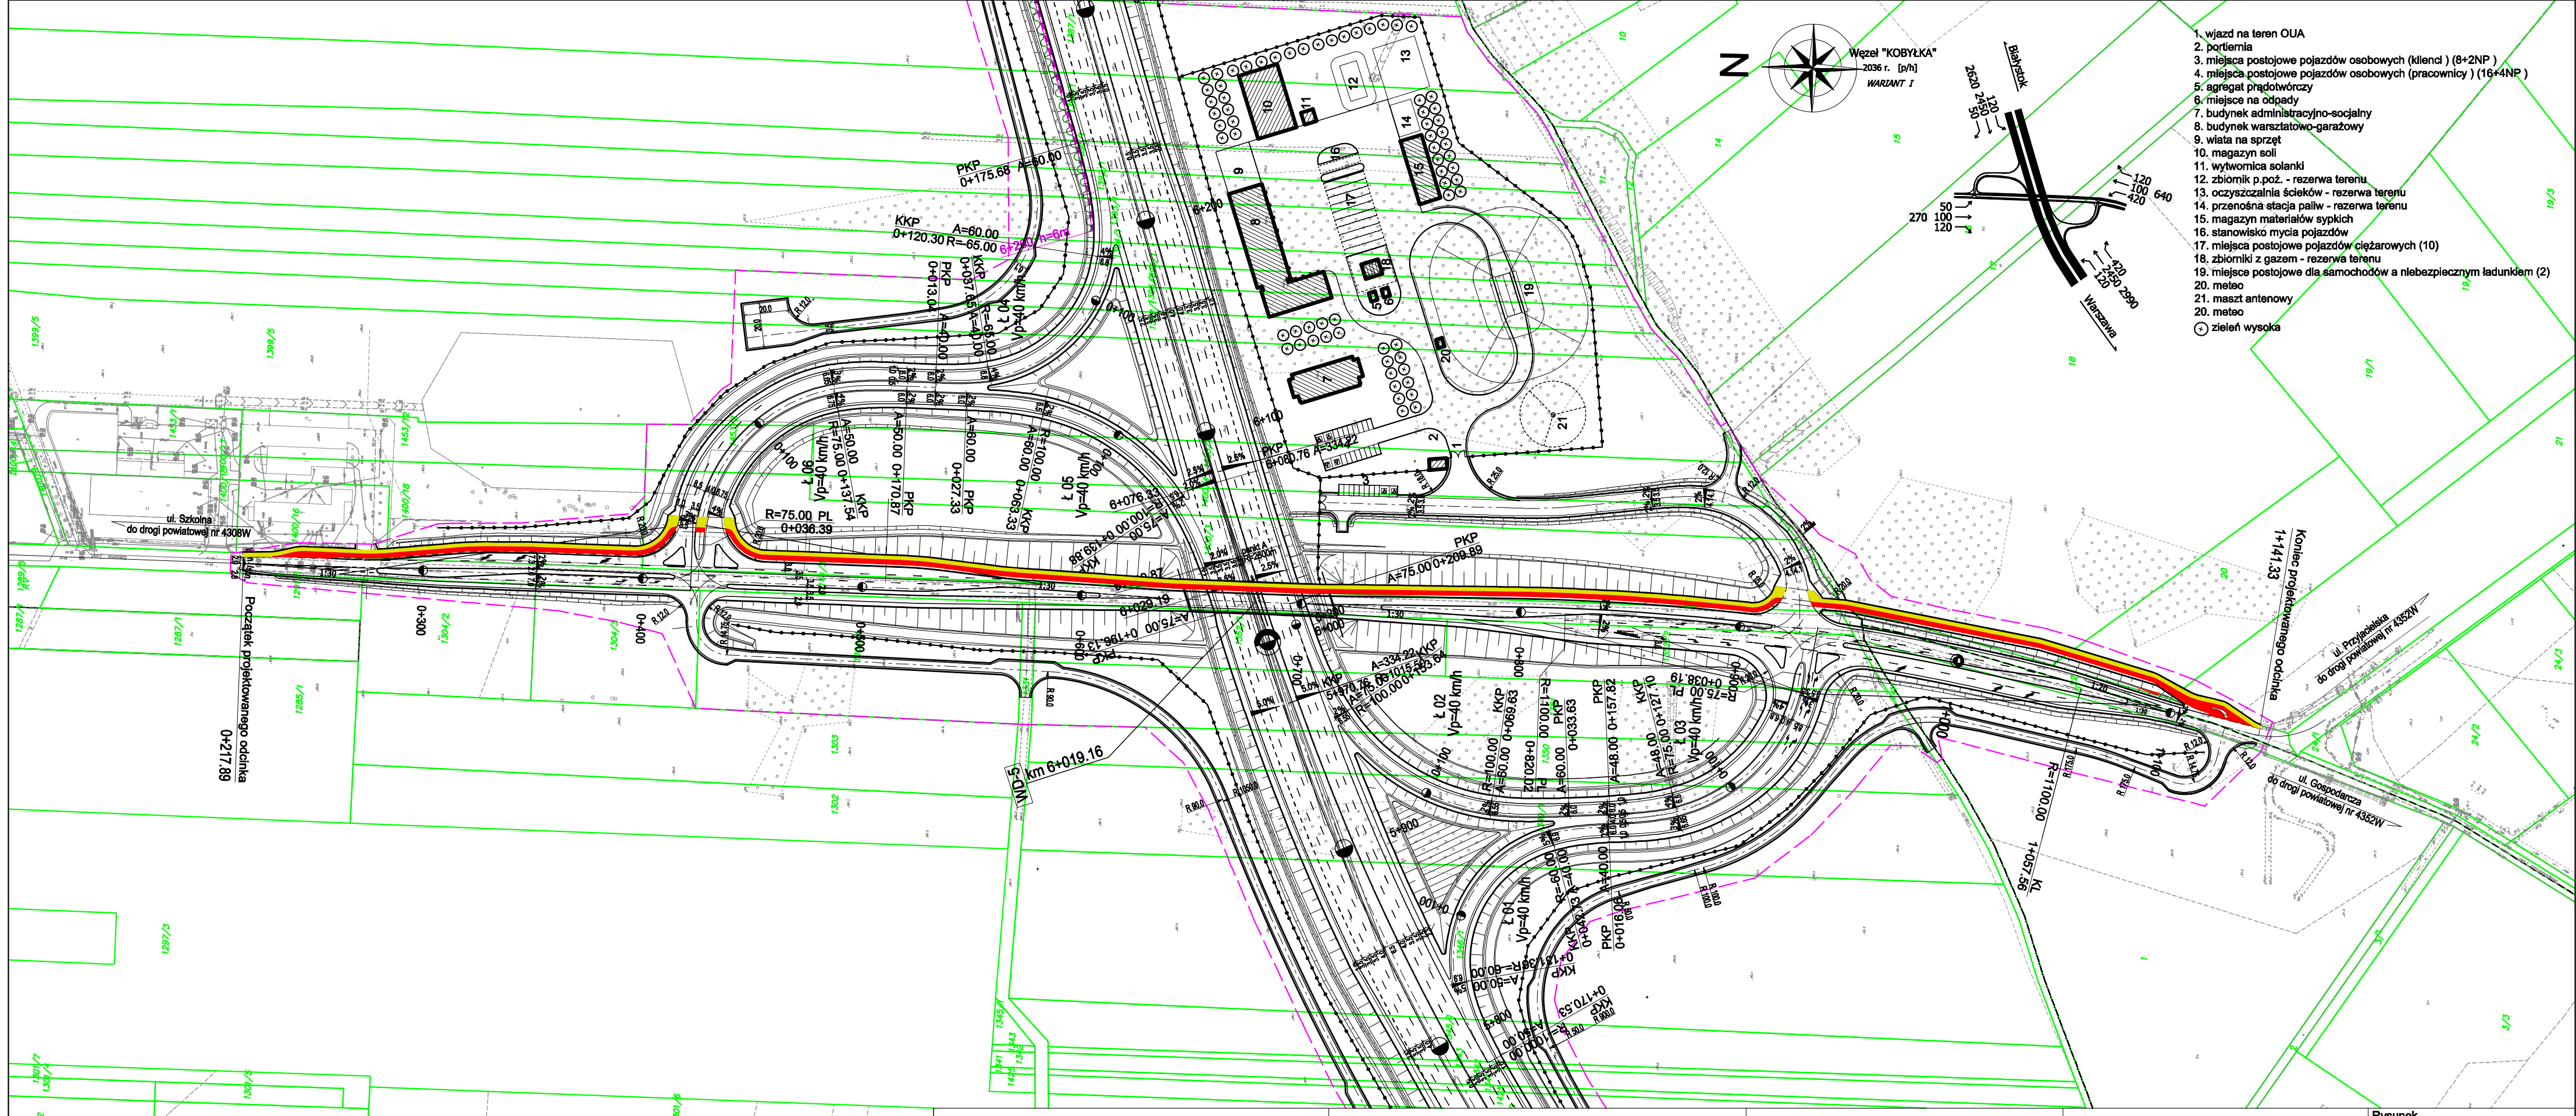

BIURO PROJEKTOWO BADAWCZE DRÓG I MOSTÓW
Transprojekt-Warszawa Sp. z o.o.
ul. Koniczynowa 11, 03-612 Warszawa
tel.:(22) 832 29 15, fax: (22) 832 29 13, e-mail: transwar@transwar.com

Generalna Dyrekcja Dróg Krajowych i Autostrad
Oddział w Warszawie
ul. Mińska 25, 03-808 Warszawa

KONCEPCJA PROGRAMOWA
dla drogi ekspresowej S8
na odcinku w. Drewnica - w. Radzymin Płd

PLAN SYTUACYJNY

Rysunek	5
Arkusz	1
Skala	1:2000