

LEGENDA

KLASYFIKACJA TERENU:

- Zabudowa wielorodzinna
- Zabudowa jednorodzinna
- Usługi
- Usługi publiczne
- tereny obiektów produkcyjnych, magazyny
- Komunikacja samochodowa
- Zieleni parkowa
- Las
- Cmentarz

IZOLINIE HAŁASU:

- dzień 2016 r. (65 dB)
- dzień 2016 r. (61 dB)
- noc 2016 r. (56 dB)
- dzień 2031 r. (65 dB)
- dzień 2031 r. (61 dB)
- noc 2031 r. (56 dB)


INNE OBIEKTY:

- Budynek mieszkalny
- Budynek pomocniczy
- Oznaczenie geodezyjne
- Receptor

Budowa drogi ekspresowej S8
 na odcinku od km 11+600 do km 13+800

Zasięg oddziaływania hałasu bez ekranów
 rok 2016 i 2031

Skala	Załącznik	Arkusz
1:2500	5.1	1/1

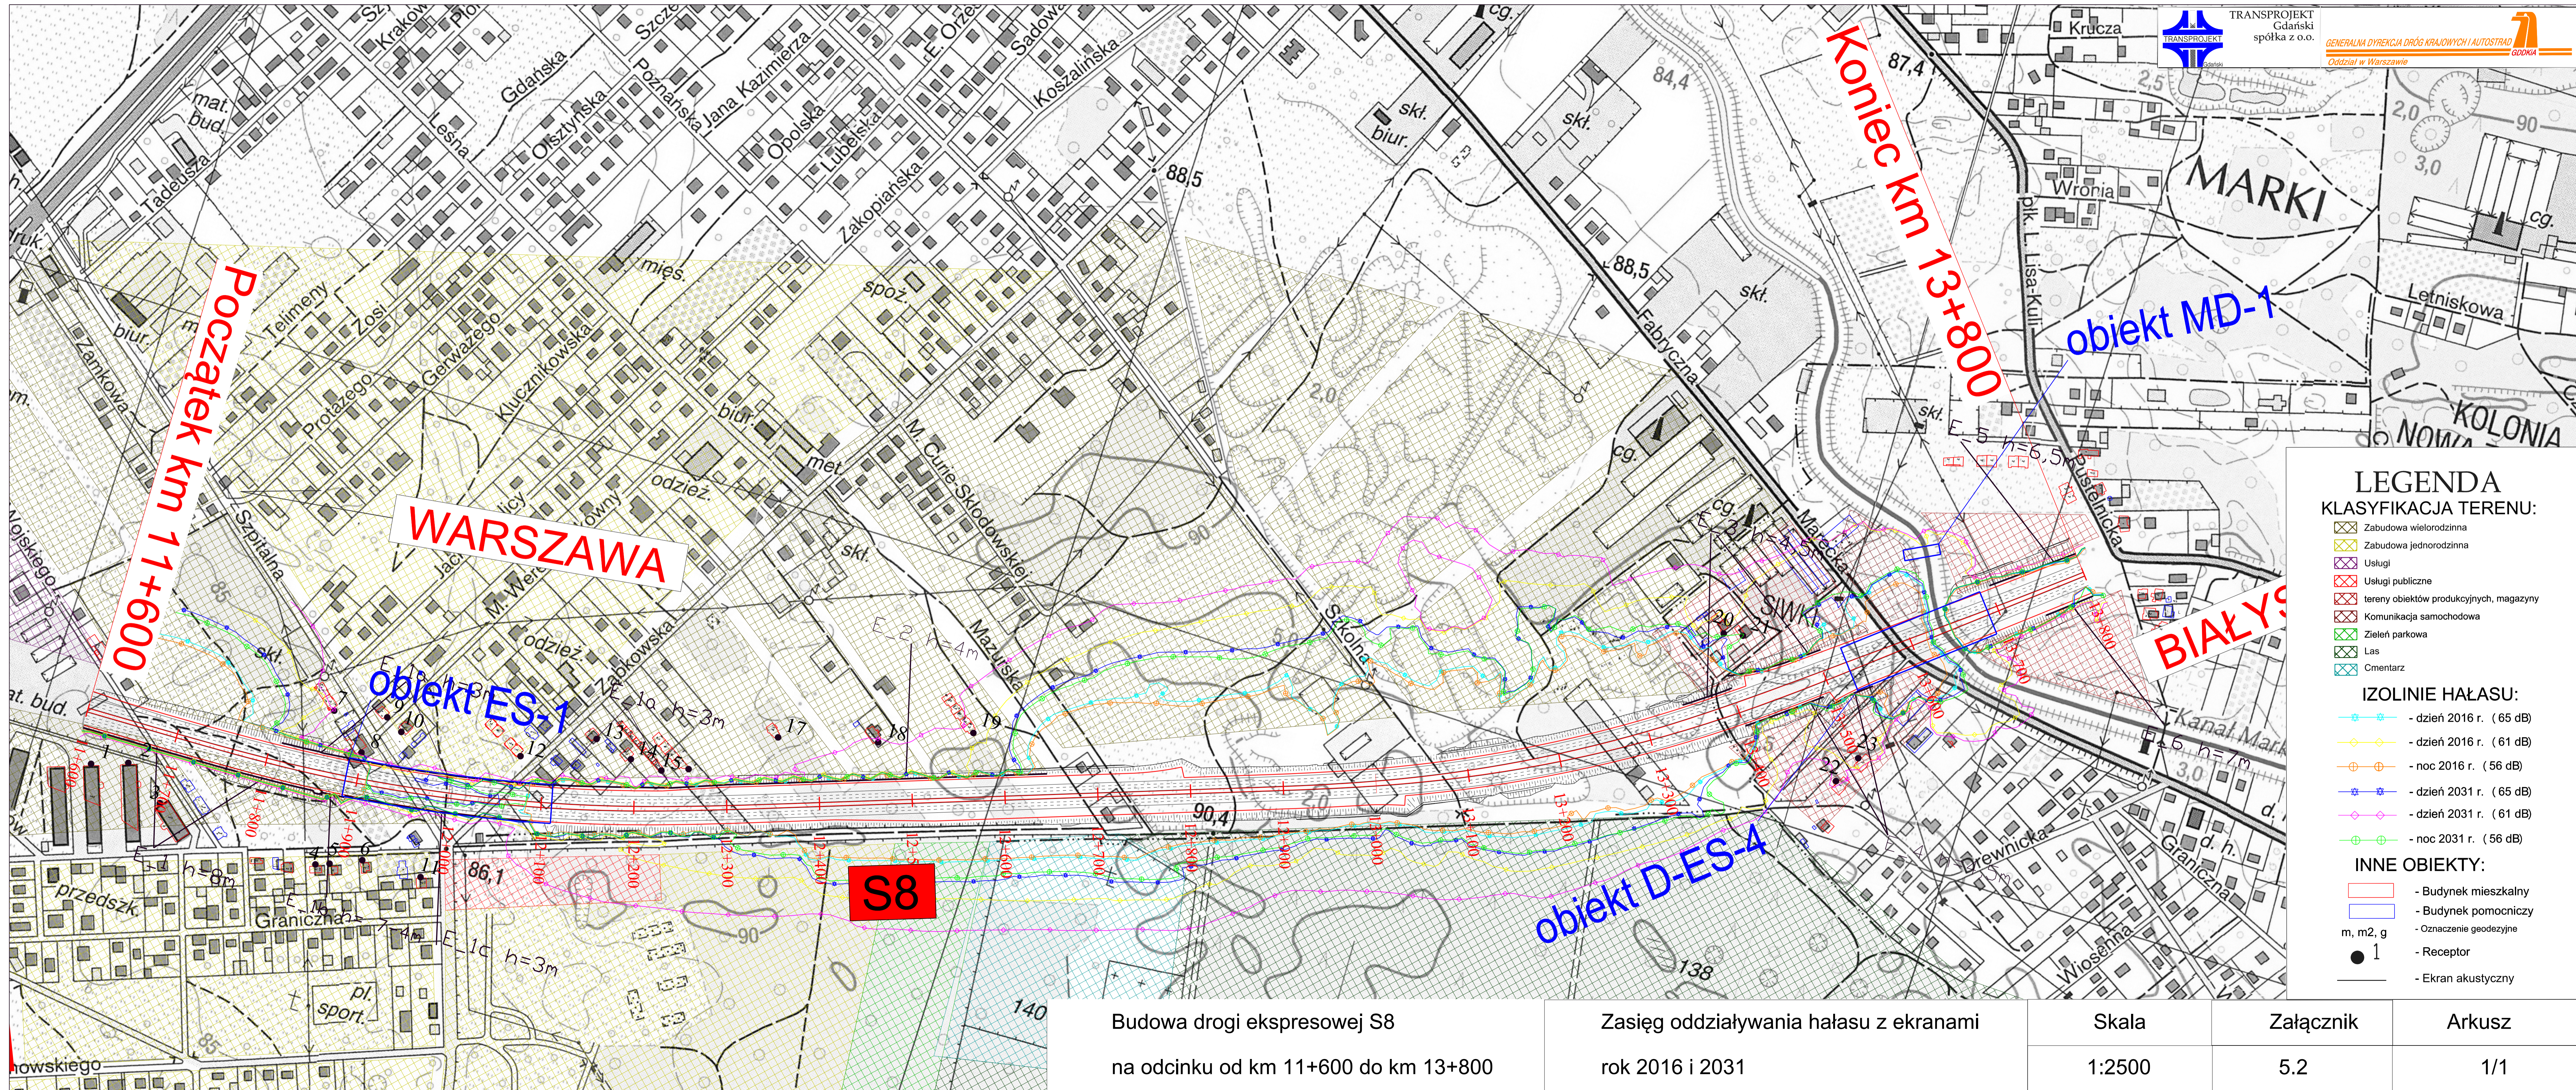

Budowa drogi ekspresowej S8
 na odcinku od km 11+600 do km 13+800

Zasięg oddziaływania hałasu z ekranami
 rok 2016 i 2031

Skala
 1:2500

Załącznik
 5.2

Arkusz
 1/1