

LEGENDA				
	zasięg maksymalnego oddziaływania zanieczyszczeń ze względu na ochronę roślin			
	zasięg maksymalnego oddziaływania zanieczyszczeń ze względu na ochronę zdrowia ludzi			
	Linie rozgraniczające			
	Granice gmin			
	Obszary zabudowy mieszkaniowej			
	Budynek do wyburzenia:			
	- mieszkalne			
	- gospodarcze			
INWESTOR / ZAMAWIAJĄCY				
Generalna Dyrekcja Dróg Krajowych i Autostrad				
Wykonawca projektu				
	Tebodin SAP-Projekt ul. Moniuszki 3 40-005 Katowice TEL. (32) 762 59 99 FAX. (32) 762 59 98 www.tebodin.sap-projekt.pl			
NAZWA INWESTYCJI:				
Rozbudowa drogi krajowej nr 8 do parametrów drogi ekspresowej na odcinku Wyszaków - granica województwa podlaskiego				
RODZAJ PROJEKTU: Raport oddziaływania na środowisko				
BRANŻA: Ochrona środowiska				Tom nr:
TYTUŁ: Zasięg oddziaływania emisji zanieczyszczeń do powietrza 2028 rok - wariant 1				SKALA: 1:5000
ZESPÓŁ PROJEKTOWY				
inicjator	imię i nazwisko	specjalność	podpis	
szef zespołu				
opracujący				
nr umowy:	nr rys.:	nr egz.:	rewizja:	
06/2009	25/2009	5.1.1	1	4



LEGENDA

- Zasieg maksymalnego oddziaływania zanieczyszczeń ze względu na ochronę roślin (ND - 30 lipień - 2028 rok)
- Zasieg maksymalnego oddziaływania zanieczyszczeń ze względu na ochronę zdrowia ludzi: poranny 09.8 ND - 200 lipień - 2028 rok
- Linie rozgraniczające
- Granice gmin
- Obszary zabudowy mieszkaniowej
- Budynki do wyłączenia:
 - mieszkalne
 - gospodarskie

INWESTORZY/ZAMAWIAJĄCY: **Generalna Dyrekcja Dróg Krajowych i Autostrad** (ul. Mińska 25, 03-808 Warszawa)

WYKONAWCA PROJEKTU: **Tebodin SAP-Projekt**
 ul. Moniuszki 3
 40-005 Katowice
 TEL. (32) 762 59 99
 FAX. (32) 762 59 98
 www.tebodin.sap.pl

NAZWA INWESTYCJI: **Rozbudowa drogi krajowej nr 8 do parametrów drogi ekspresowej na odcinku Wyszaków - granica województwa podlaskiego**

RODZAJ PROJEKTU: **Raport oddziaływania na środowisko**


BRANŻA: **Ochrona środowiska** Tom nr: _____

TYTUŁ: **Zasieg oddziaływania emisji zanieczyszczeń do powietrza 2028 rok - wariant 1** SKALA: **1:5000**

ZESPÓŁ PROJEKTOWY:

funkcja	imię i nazwisko	specjalność	podpis
sponsorujący			
opracowujący			

nr umowy: **06/2009** nr umowy: **25/2009** nr rys.: **5.1.2** nr egz.: **1** rewizja: **4**

 

LEGENDA

- zasięg maksymalnego oddziaływania zanieczyszczeń ze względu na ochronę roślin (ND - 30 [gama]) - 2028 rok
- zasięg maksymalnego oddziaływania zanieczyszczeń ze względu na ochronę zdrowia ludzi (paroceny 89.8 ND - 200 [gama]) - 2028 rok
- Linia rozgraniczająca
- Granica gminy
- Obszary zabudowy mieszkaniowej
- Budynki do wyłączenia:
 - mieszkalne
 - gospodarskie

INWESTOR / ZAMAWIAJĄCY
Generałna Dyrekcja Dróg Krajowych i Autostrad
Osiedle Warszawa ul. Mińska 25, 03-802 Warszawa

WYKONAWCA PROJEKTU
TEBODIN
CAŁOŚCIANA & PRACOWNIA

Tebodin SAP-Projekt
 ul. Moniuszki 3
 40-005 Katowice
 TEL. (32) 762 59 99
 FAX. (32) 762 59 98
 www.tebodin.sap.pl

NAZWA INWESTYCJI:
 Rozbudowa drogi krajowej nr 8 do parametrów drogi ekspresowej na odcinku Wyszków - granica województwa podlaskiego

RODZAJ PROJEKTU: Raport oddziaływania na środowisko


BRANŻA: **Ochrona środowiska** Tom nr:

TYTUŁ: **Zasieg oddziaływania emisji zanieczyszczeń do powietrza 2028 rok - wariant 1** SKALA: **1:5000**

ZESPÓŁ PROJEKTOWY

funkcja	imię i nazwisko	specjalność	podpis
opracowywujący			
opracowywujący			
opracowywujący			

nr umowy:	nr rys.:	nr egz.:	row. og.:
06/2009	25/2009	5.1.3	1 4

 

LEGENDA

- zasięg maksymalnego oddziaływania zanieczyszczeń ze względu na ochronę rolni NO_x - 30 [km] - 2028 rok
- zasięg maksymalnego oddziaływania zanieczyszczeń ze względu na ochronę zdrowia ludzi: percepty 95,8 NO_x - 200 [km] - 2028 rok
- Linia rozgraniczająca
- Granica gmin
- Obszary zabudowy mieszkaniowej
- Budynki do wyburzenia:
 - mieszkalne
 - gospodarcze

INWESTOR / ZAMAWIAJĄCY
Generalna Dyrekcja Dróg Krajowych i Autostrad
 Oddział w Warszawie ul. Mińska 25, 03-008 Warszawa

WYKONAWCA PROJEKTU
TEBODIN
 ul. Moniuszki 3
 40-005 Katowice
 TEL. (32) 782 59 99
 FAX. (32) 782 59 98
 www.tebodinasp.pl

NAZWA INWESTYCJI:
 Rozbudowa drogi krajowej nr 8 do parametrów drogi ekspresowej na odcinku Wyszaków - granica województwa podlaskiego

RODZAJ PROJEKTU: Raport oddziaływania na środowisko

BRANŻA: Ochrona środowiska

TYTUŁ: Zasięg oddziaływania emisji zanieczyszczeń do powietrza 2028 rok - wariant 1
 SKALA: 1:5000

ZESPÓŁ PROJEKTOWY

funkcja	imię i nazwisko	stopień	podpis
sporządcy			
sprawdzający			

nr umowy	nr rys.	nr egz.	rewizja
06/2009	25/2009	5.1.4	1 4



LEGENDA

- zasięg maksymalnego oddziaływania zanieczyszczeń ze względu na ochronę roślin ND+30 [głęb.] - 2028 rok
- zasięg maksymalnego oddziaływania zanieczyszczeń ze względu na ochronę zdrowia ludzi poropty 69,8 ND+200 [głęb.] - 2028 rok
- Linia szaryzacji
- Granica gmin
- Obszary zabudowy mieszkaniowej
- Budynek do wyłączenia:
 - mieszkalne
 - gospodarskie

INWESTOR / ZAMAWIAJĄCY
Generalna Dyrekcja Dróg Krajowych i Autostrad
ul. Mińska 25, 00-808 Warszawa

WYKONAWCA PROJEKTU
TEBODIN
Carbontaria & Engineers

Tebodin SAP-Projekt
 ul. Moniuszki 3
 40-005 Katowice
 TEL. (32) 762 59 99
 FAX. (32) 762 59 98
 www.tebodin.sap.pl

NAZWA INWESTYCJI:
 Rozbudowa drogi krajowej nr 8 do parametrów drogi ekspresyjnej na odcinku Wyszków - granica województwa podlaskiego

RODZAJ PROJEKTU: Raport oddziaływania na środowisko


BRANZA: **Ochrona środowiska** Tom nr:

TYTUŁ: **Zasięg oddziaływania emisji zanieczyszczeń do powietrza 2028 rok - wariant 1** SKALA: **1:5000**

ZESPÓŁ PROJEKTOWY

funkcja	imię i nazwisko	specjalność	podpis
szef projektu			
opracujący			
opracujący			

nr umowy:	nr rys.:	nr egz.:	strona:
06/2009	25/2009	5.1.5	1 / 4

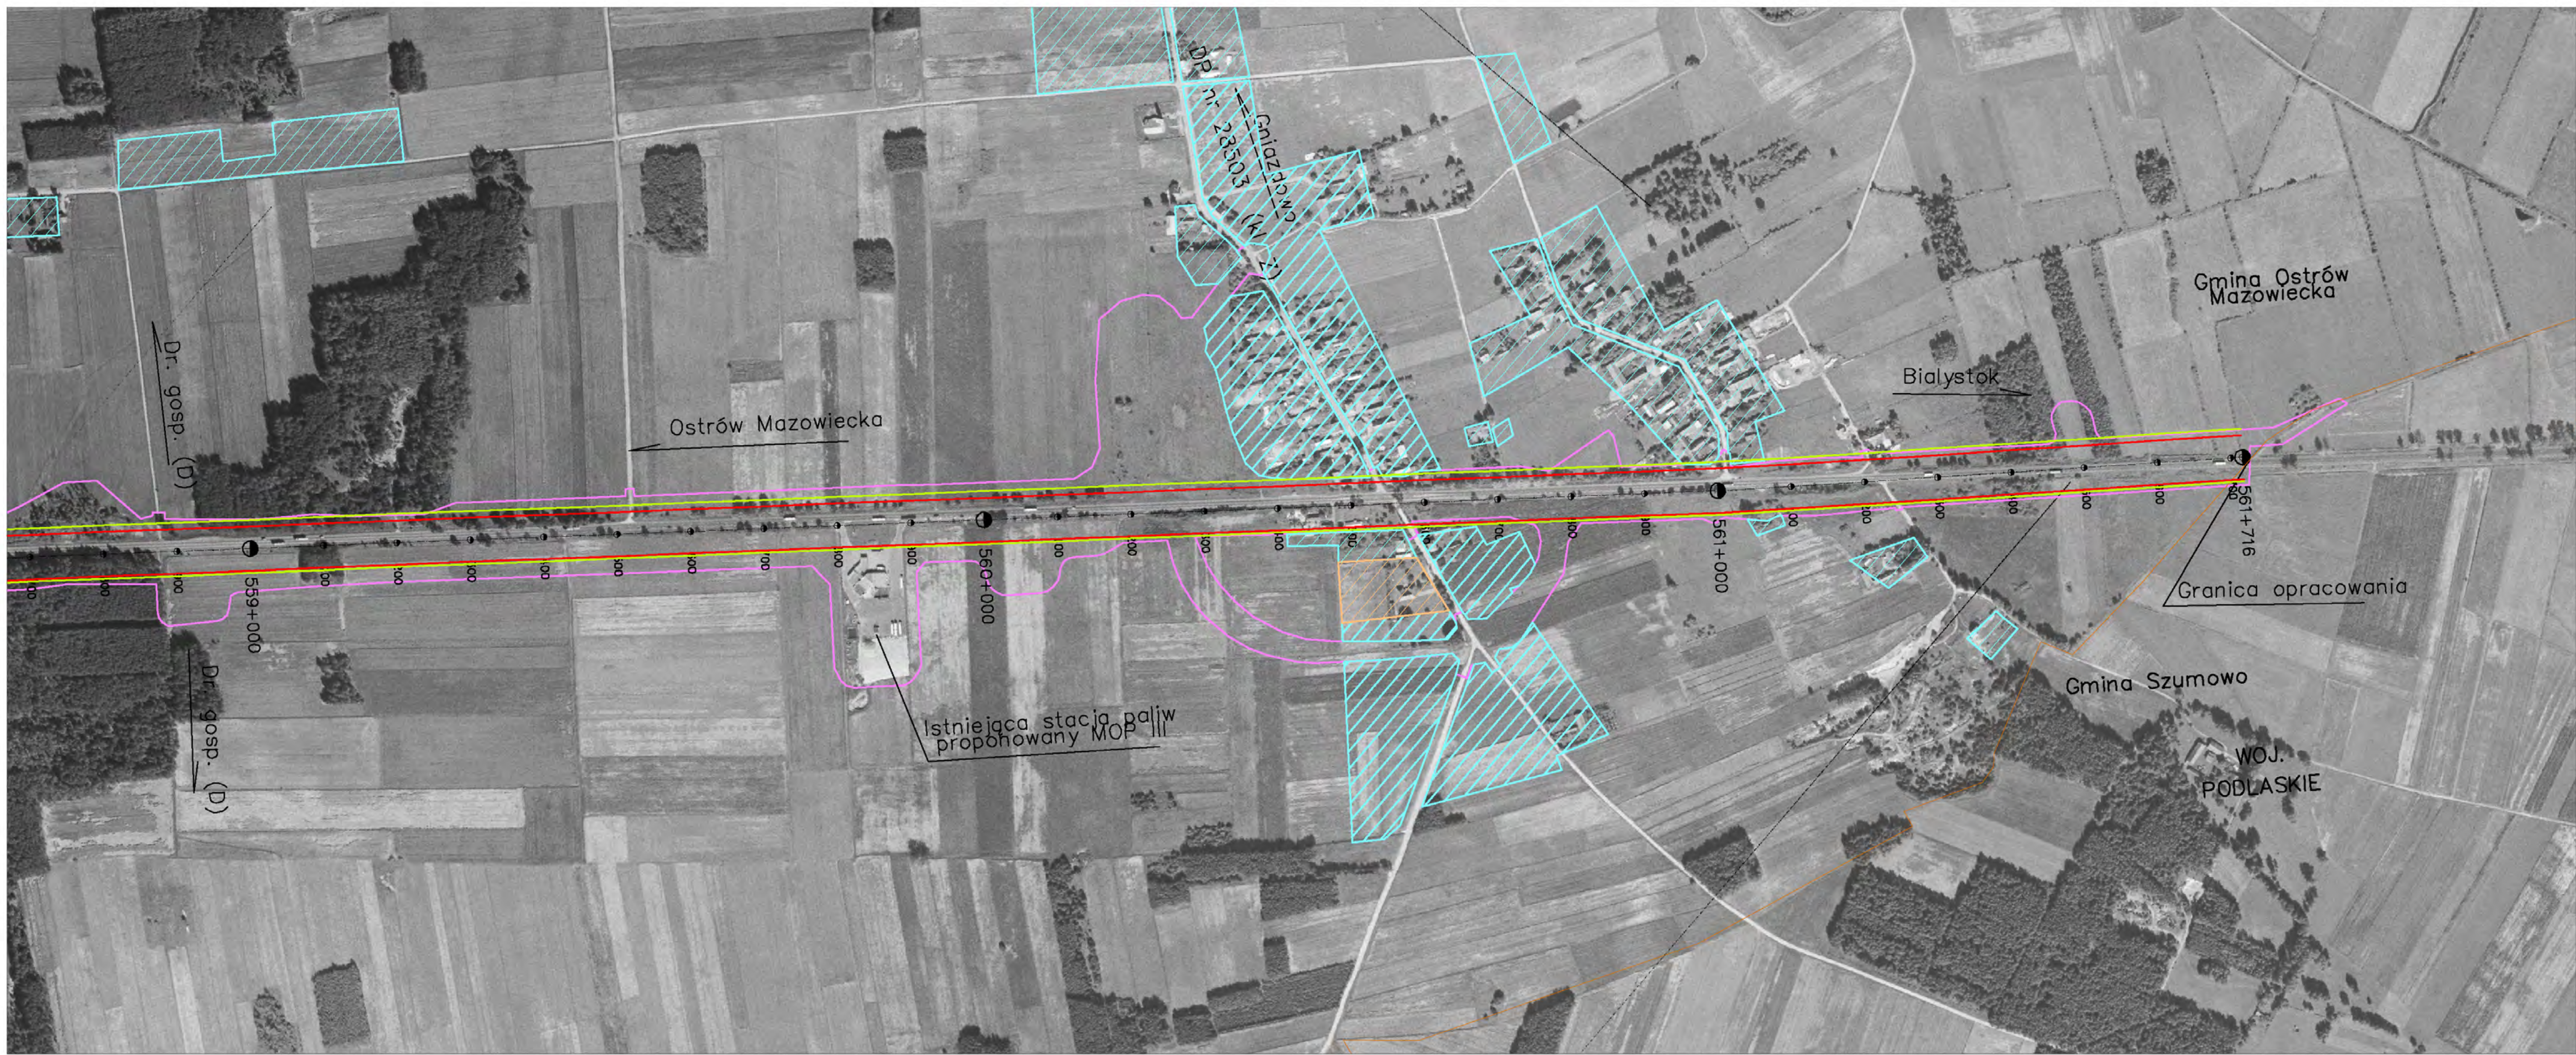

LEGENDA

- zasięg maksymalnego oddziaływania zanieczyszczeń ze względu na ochronę roślin NO₂ - 30 µg/m³ - 2028 rok
- zasięg maksymalnego oddziaływania zanieczyszczeń ze względu na ochronę zdrowia ludzi perzynki 69.8 NO₂ - 200 µg/m³ - 2028 rok
- Linia rozgraniczająca
- Granica gmin
- Obszary zabudowy mieszkaniowej
- Budynki do wyburzenia:
- mieszkalne
- gospodarcze

INWESTOR / ZAMAWIAJĄCY
Generalna Dyrekcja Dróg Krajowych i Autostrad
ul. Młiska 26, 03-808 Warszawa

WYKONAWCA PROJEKTU
Tebodin SAP-Projekt
 ul. Moniuszki 3
 40 005 Katowice
 TEL. (32) 782 59 99
 FAX. (32) 782 59 98
 www.tebodin.sap.pl

NAZWA INWESTYCJI:
 Rozbudowa drogi krajowej nr 8 do parametrów drogi ekspresowej na odcinku Wyszków - granica województwa podlaskiego

RODZAJ PROJEKTU: Tom nr:
 Raport oddziaływania na środowisko

BRANŻA: SKALA:
Ochrona środowiska **1:5000**

TYTUŁ:
 Zasięg oddziaływania emisji zanieczyszczeń do powietrza 2028 rok - wariant 1

ZESPÓŁ PROJEKTOWY

funkcja	imię i nazwisko	specałność	podpis
sporządzający			
opracowujący			
upoważniony			

06/2009	nr umowy: 25/2009	nr rys.: 5.1.6	nr egz.: 1	rewizja: 4
---------	-------------------	----------------	------------	------------