

LEGENDA				
	zasięg maksymalnego oddziaływania zanieczyszczeń ze względu na ochronę rolni ND - 30 [głęb.] - 2028 rok			
	zasięg maksymalnego oddziaływania zanieczyszczeń ze względu na ochronę zdrowia ludz. porożni 60,8 ND - 200 [głęb.] - 2028 rok			
	Linia szacunkowa			
	Granica gmin			
	Obszary zabudowy mieszkaniowej			
	Budynki do wyliczenia:			
	- mieszkalne			
	- gospodarskie			
INWESTOR / ZAMAWIAJĄCY				
Generalna Dyrekcja Dróg Krajowych i Autostrad				
Wykonawca projektu				
	Tebodin SAP-Projekt ul. Moniuszki 3 40 005 Katowice TEL. (32) 762 59 99 FAX. (32) 762 59 98 www.tebodin.sap-projekt.pl			
NAZWA INWESTYCJI:				
Rozbudowa drogi krajowej nr 8 do parametrów drogi ekspresowej na odcinku Wyszków - granica województwa podlaskiego				
RODZAJ PROJEKTU: Raport oddziaływania na środowisko				
BRANŻA: Ochrona środowiska				Tom nr:
TYTUŁ: Zasięg oddziaływania emisji zanieczyszczeń do powietrza 2028 rok - wariant 1				SKALA: 1:5000
ZESPÓŁ PROJEKTOWY				
inicja	imię i nazwisko	specjalność	podpis	
szacujący				
opracujący				
nr umowy: 06/2009	nr rys.: 25/2009	nr egz.: 5.1.1	nr obj.: 1	rewizja: 4



LEGENDA

- zasięg maksymalnego oddziaływania zanieczyszczeń ze względu na ochronę rolni ND - 30 [µg/m³] - 2028 rok
- zasięg maksymalnego oddziaływania zanieczyszczeń ze względu na ochronę zdrowia ludzi: porcenty 69,8 ND - 200 [µg/m³] - 2028 rok
- Linia szeregowa
- Granica gmin
- Obszary zabudowy mieszkaniowej
- Budynki do wyłączenia:
 - mieszkalne
 - gospodarskie

INWESTOR / ZAMAWIAJĄCY
Generalna Dyrekcja Dróg Krajowych i Autostrad
 Oddział w Warszawie ul. Mińska 25, 03-808 Warszawa

WYKONAWCA PROJEKTU
TEBODIN
 ul. Moniuszki 3
 40-005 Katowice
 TEL. (32) 762 59 99
 FAX. (32) 762 59 98
 www.tebodin.sap.pl

NAZWA INWESTYCJI:
 Rozbudowa drogi krajowej nr 8 do parametrów drogi ekspresowej na odcinku Wyszaków - granica województwa podlaskiego

RODZAJ PROJEKTU: Raport oddziaływania na środowisko

BRANŻA: **Ochrona środowiska** Tom nr:

TYTUŁ: **Zasieg oddziaływania emisji zanieczyszczeń do powietrza 2028 rok - wariant 1** SKALA: **1:5000**

ZESPÓŁ PROJEKTOWY

funkcja	imię i nazwisko	specjalność	podpis
szef projektu			
opracujący			
opracujący			

nr umowy	nr rys.	nr egz.	nr ark.	strona
06/2009	25/2009	5.1.2	1	4



LEGENDA

- zasięg maksymalnego oddziaływania zanieczyszczeń ze względu na ochronę roślin (ND - 30 [µg/m³] - 2028 rok)
- zasięg maksymalnego oddziaływania zanieczyszczeń ze względu na ochronę zdrowia ludzi (parametry 99,8 ND - 200 [µg/m³] - 2028 rok)
- Linia rozgraniczająca
- Granica gmin
- Obszary zabudowy mieszkaniowej
- Budynki do wyłączenia:
 - mieszkalne
 - gospodarskie

INWESTOR / ZAMAWIAJĄCY
Generałna Dyrekcja Dróg Krajowych i Autostrad
Osiedle Warszawa ul. Mińska 25, 03-802 Warszawa

WYKONAWCA PROJEKTU
TEBODIN
CAŁOŚCIANA & SP. z o.o.

Tebodin SAP-Projekt
 ul. Moniuszki 3
 40-005 Katowice
 TEL. (32) 762 59 99
 FAX. (32) 762 59 98
 www.tebodin.sap.pl

NAZWA INWESTYCJI:
 Rozbudowa drogi krajowej nr 8 do parametrów drogi ekspresowej na odcinku Wyszków - granica województwa podlaskiego

RODZAJ PROJEKTU: Raport oddziaływania na środowisko


BRANŻA: **Ochrona środowiska** Tom nr:

TYTUŁ: **Zasęg oddziaływania emisji zanieczyszczeń do powietrza 2028 rok - wariant 1** SKALA: **1:5000**

ZESPÓŁ PROJEKTOWY

funkcja	imię i nazwisko	specjalność	podpis
opracowyjący			
opracowyjący			
opracowyjący			

nr umowy	nr rys.	nr egz.	row. og.
06/2009	25/2009	5.1.3	1 4

 

LEGENDA

- zasięg maksymalnego oddziaływania zanieczyszczeń ze względu na ochronę rolni NO_x - 30 [km] - 2028 rok
- zasięg maksymalnego oddziaływania zanieczyszczeń ze względu na ochronę zdrowia szkod. peroweli SO₂ NO_x - 200 [km] - 2028 rok
- Linia rozgraniczająca
- Granica gmin
- Obszary zabudowy mieszkaniowej
- Budynki do wyburzenia
- mieszkalne
- gospodarcze

INWESTOR / ZAMAWIAJĄCY
Generalna Dyrekcja Dróg Krajowych i Autostrad
 Oddział w Warszawie ul. Mińska 25, 03-008 Warszawa

WYKONAWCA PROJEKTU
TEBODIN
 ul. Moniuszki 3
 40-005 Katowice
 TEL. (32) 782 59 99
 FAX. (32) 782 59 98
 www.tebodinasp.pl

NAZWA INWESTYCJI:
 Rozbudowa drogi krajowej nr 8 do parametrów drogi ekspresowej na odcinku Wyszaków - granica województwa podlaskiego

RODZAJ PROJEKTU: Raport oddziaływania na środowisko

BRANŻA: **Ochrona środowiska**

TYTUŁ: **Zasięg oddziaływania emisji zanieczyszczeń do powietrza 2028 rok - wariant 1**

ZESPÓŁ PROJEKTOWY			
funkcja	imię i nazwisko	stopień	podpis
sporządcy			
opracowujący			

SPRAWDZAJĄCY				
nr umowy	nr rys.	nr egz.	nr rys.	nr egz.
06/2009	25/2009	5.1.4	1	4



LEGENDA

- zasięg maksymalnego oddziaływania zanieczyszczeń ze względu na ochronę rolni ND-30 [główny] - 2028 rok
- zasięg maksymalnego oddziaływania zanieczyszczeń ze względu na ochronę zdrowia ludzi: porcenty 69,8 ND-200 [główny] - 2028 rok
- Linia rozgraniczająca
- Granice gmin
- Obszary zabudowy mieszkaniowej
- Budynek do wyłączenia:
 - mieszkalne
 - gospodarskie

INWESTOR / ZAMAWIAJĄCY
Generalna Dyrekcja Dróg Krajowych i Autostrad
ul. Mińska 25, 03-808 Warszawa

WYKONAWCA PROJEKTU
TEBODIN
inżynieria i projektowanie

Tebodin SAP-Projekt
 ul. Moniuszki 3
 40-005 Katowice
 TEL. (32) 762 59 99
 FAX. (32) 762 59 98
 www.tebodin.sap.pl

NAZWA INWESTYCJI:
 Rozbudowa drogi krajowej nr 8 do parametrów drogi ekspresyjnej na odcinku Wyszków - granica województwa podlaskiego

RODZAJ PROJEKTU:
 Raport oddziaływania na środowisko

BRANŻA:
Ochrona środowiska


TYTUŁ:
 Zasięg oddziaływania emisji zanieczyszczeń do powietrza 2028 rok - wariant 1

SKALA:
1:5000

ZESPÓŁ PROJEKTOWY

funkcja	imię i nazwisko	specjalność	podpis
skorzystający			
opracowujący			
opracowujący			

nr umowy:	nr rys.:	nr egz.:	strona:
06/2009	25/2009	5.1.5	1 / 4

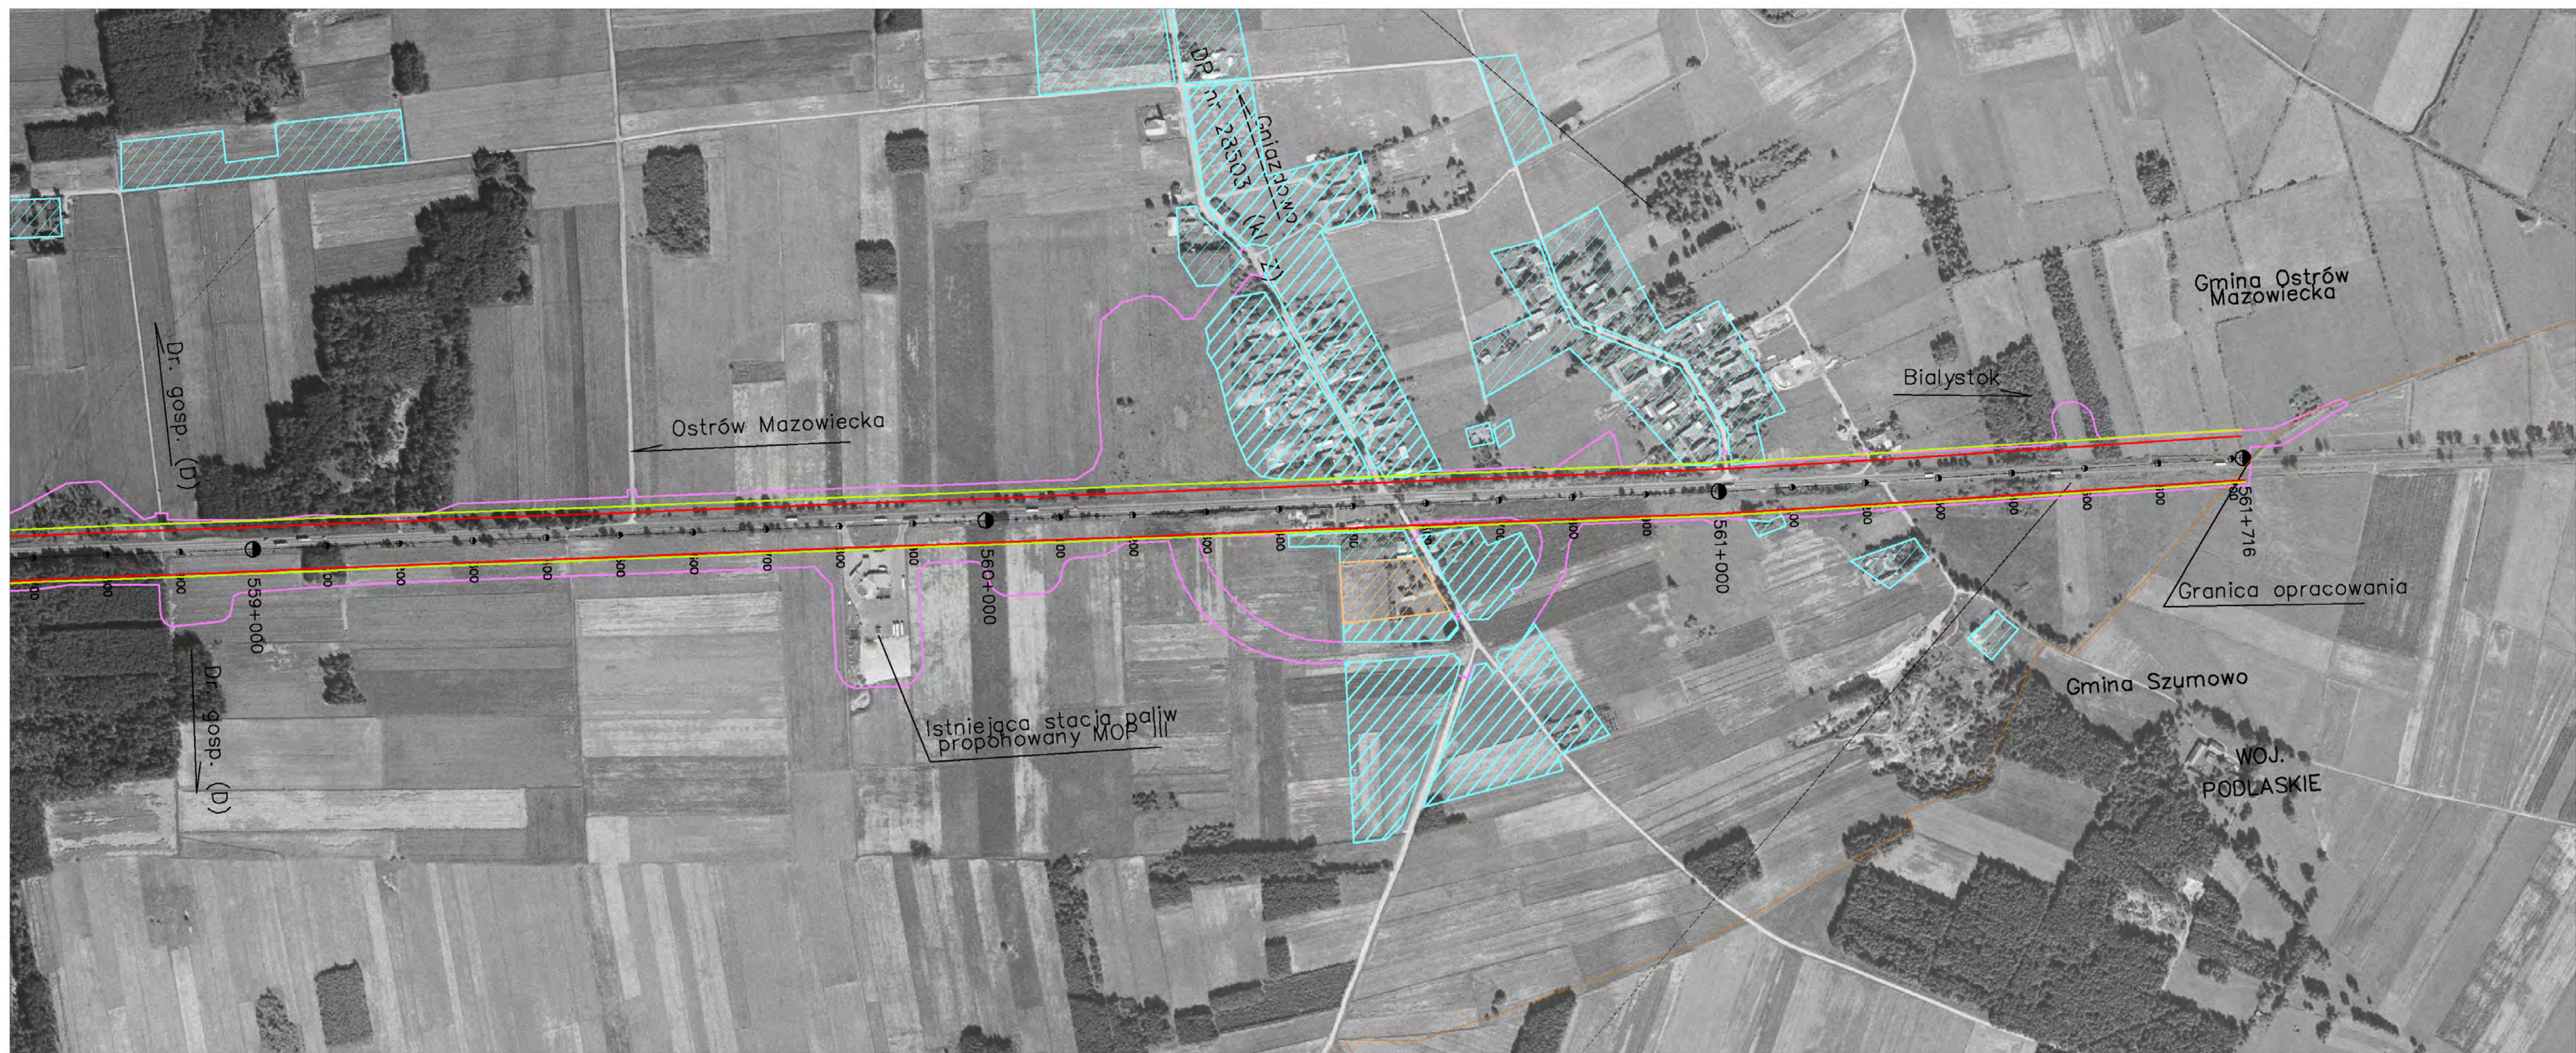

- LEGENDA**
- zasięg maksymalnego oddziaływania zanieczyszczeń ze względu na ochronę roślin NOx - 30 [µg/m³] - 2028 rok
 - zasięg maksymalnego oddziaływania zanieczyszczeń ze względu na ochronę zdrowia ludzi porażony 60,8 NOx - 200 [µg/m³] - 2028 rok
 - Linia rozgraniczająca
 - Granica gmin
 - Obszary zabudowy mieszkaniowej
 - Budynki do wyburzenia:
 - mieszkalne
 - gospodarcze

INWESTOR / ZAMAWIAJĄCY
Generalna Dyrekcja Dróg Krajowych i Autostrad
ul. Mińska 26, 03-808 Warszawa

WYKONAWCA PROJEKTU
TEBODIN
CONSULTING & ENGINEERING

Tebodin SAP-Projekt
 ul. Moniuszki 3
 40 005 Katowice
 TEL. (32) 782 59 99
 FAX. (32) 782 59 98
 www.tebodin.sap.pl

NAZWA INWESTYCJI:
 Rozbudowa drogi krajowej nr 8 do parametrów drogi ekspresowej na odcinku Wyszków - granica województwa podlaskiego

RODZAJ PROJEKTU: Raport oddziaływania na środowisko

BRANŻA: **Ochrona środowiska** Tom nr:

TYTUŁ: **Zasięg oddziaływania emisji zanieczyszczeń do powietrza 2028 rok - wariant 1** SKALA: **1:5000**

ZESPÓŁ PROJEKTOWY

funkcja	imię i nazwisko	specjalność	podpis
sporządzający			
wprowadzający			

06/2009	nr umowy: 25/2009	nr rys.: 5.1.6	nr egz.: 1	rewizja: 4
---------	-------------------	----------------	------------	------------