

Wariant 2
Trzcianka

DK nr 8 (kl. S)

Ostrów Mazowiecka

Wyszków

Gmina Brańszczyk

Trzcianka
DP nr 28532 (kl. Z)
Brańszczyk

LEGENDA

- zasięg maksymalnego oddziaływania zanieczyszczeń ze względu na ochronę roślin NO_x - 30 [µg/m³] - 2028 rok
- zasięg maksymalnego oddziaływania zanieczyszczeń ze względu na ochronę zdrowia ludzi porcenty 60.8 NO_x - 200 [µg/m³] - 2028 rok
- Linia rozgraniczająca
- Granica gmin
- Obszary zabudowy mieszkaniowej
- Budynek do wyliczenia:
 - mieszkalne
 - gospodarskie

INWESTOR / ZAMAWIAJĄCY
Generalna Dyrekcja Dróg Krajowych i Autostrad
Oddział w Warszawie ul. Mińska 25, 00-808 Warszawa

WYKONAWCA PROJEKTU
TEBODIN
CAŁOKRYTYCZNE I INŻYNIERSKIE

Tebodin SAP-Projekt
 ul. Moniuszki 3
 40-005 Katowice
 TEL. (32) 762 59 99
 FAX. (32) 762 59 98
 www.tebodin.sap.p

NAZWA INWESTYCJI:
 Rozbudowa drogi krajowej nr 8 do parametrów drogi ekspresowej na odcinku Wyszków - granica województwa podlaskiego

RODZAJ PROJEKTU:
 Raport oddziaływania na środowisko

BRANZA:
Ochrona środowiska


TYTUŁ:
 Zasięg oddziaływania emisji zanieczyszczeń do powietrza 2028 rok - wariant 2

SKALA:
1:5000

ZESPÓŁ PROJEKTOWY

| funkcja | imię i nazwisko | specjalność | podpis |
|---------------|-----------------|-------------|--------|
| sporządzający | | | |
| opracowujący | | | |

| nr umowy | nr rys. | nr ogł. | rewizja |
|----------|---------|---------|---------|
| 06/2009 | 25/2009 | 5.2.1 | 1 4 |

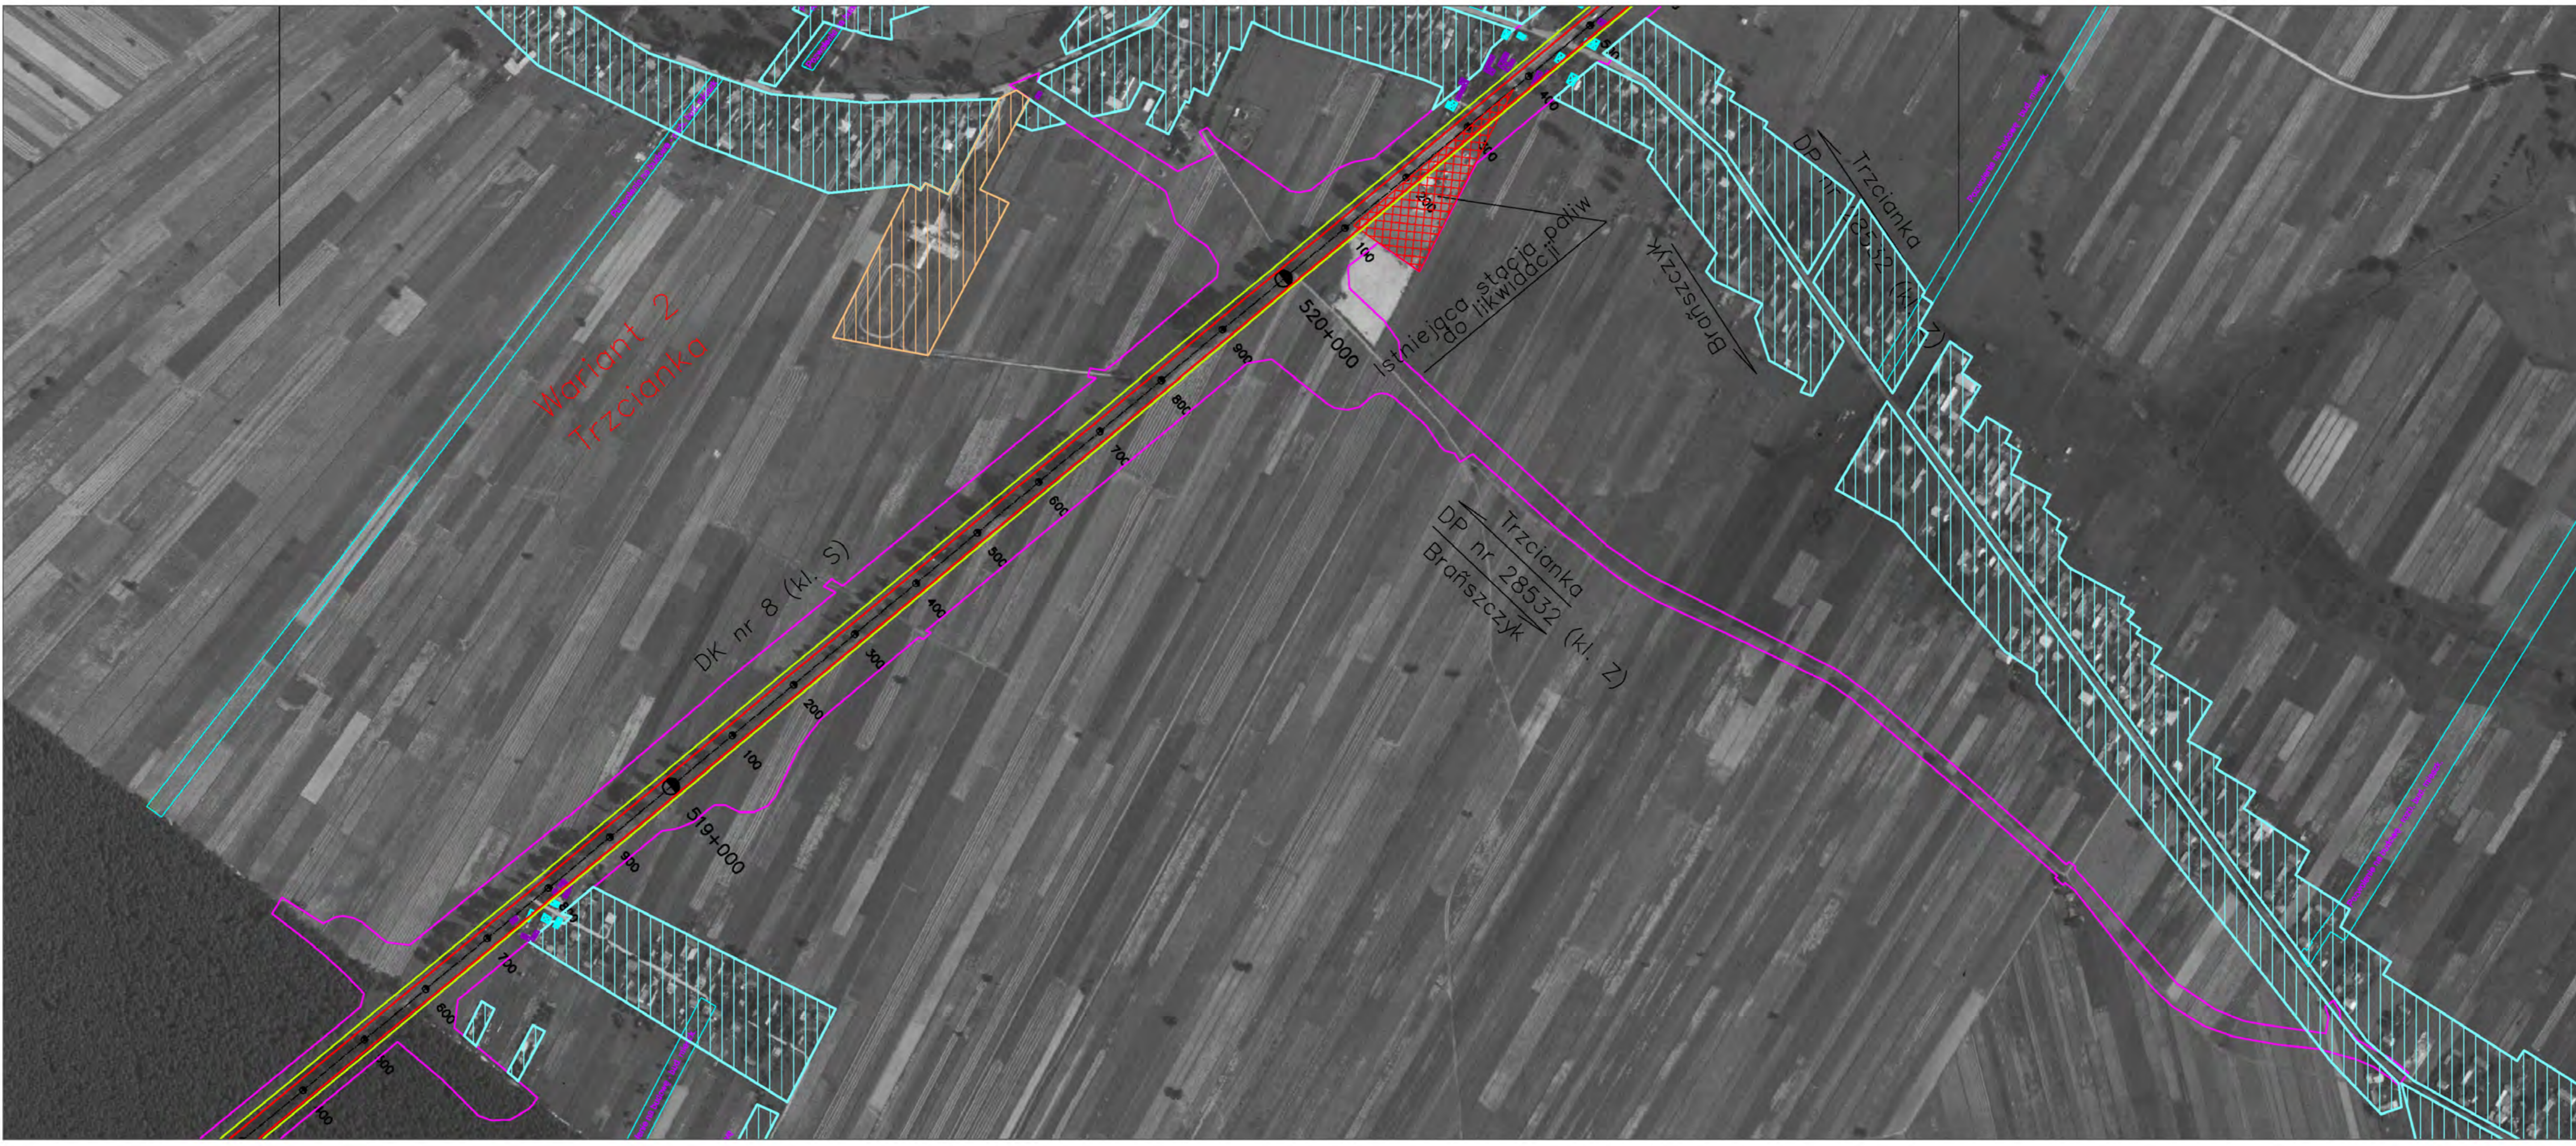

LEGENDA

- zasięg maksymalnego oddziaływania zanieczyszczeń ze względu na ochronę roślin NOx - 30 [µgtr-3] - 2028 rok
- zasięg maksymalnego oddziaływania zanieczyszczeń ze względu na ochronę zdrowia ludzi percyntyl 99,6 NOx - 200 [µgtr-3] - 2028 rok
- Linia rozgraniczająca
- Granica gmin
- Obszary zabudowy mieszkaniowej
- Budynki do wyburzenia:
 - mieszkalne
 - gospodarcze

INWESTOR / ZAMAWIAJĄCY
Generalna Dyrekcja Dróg Krajowych i Autostrad
 Oddział w Warszawie ul. Mińska 25, 03-608 Warszawa



WYKONAWCA PROJEKTU
 **TEBODIN**
 Consultants & Engineers

Tebodin SAP-Projekt
 ul. Moniuszki 3
 40-005 Kalowice
 TEL. (32) 782 59 99
 FAX. (32) 782 59 98
 www.tebodinsap.pl

NAZWA INWESTYCJI:
Rozbudowa drogi krajowej nr 8 do parametrów drogi ekspresowej na odcinku Wyszków - granica województwa podlaskiego

RODZAJ PROJEKTU: **Raport oddziaływania na środowisko**


BRANŻA: **Ochrona środowiska** Tom nr:

TYTUŁ: **Zasięg oddziaływania emisji zanieczyszczeń do powietrza 2028 rok - wariant 2** SKALA: **1:5000**

ZESPÓŁ PROJEKTOWY

| funkcja | imię i nazwisko | specjalność | podpis |
|---------------|-----------------|-------------|--------|
| sporządzający | | | |
| sprawdzający | | | |

| | | | | |
|---------|-------------------|------------------|------------|------------|
| 06/2009 | nr umowy: 25/2009 | nr rys.: 5.2.1.1 | nr egz.: 1 | rewizja: 4 |
|---------|-------------------|------------------|------------|------------|

 

LEGENDA

- zasięg maksymalnego oddziaływania zanieczyszczeń ze wycieku na ochronę rolni ND+ 30 [płm] - 2028 rok
- zasięg maksymalnego oddziaływania zanieczyszczeń ze wycieku na ochronę zdrowia ludz. parametry 69.8 ND+ 200 [płm] - 2028 rok
- Linia szarystajowa
- Granica gmin
- Obszary zabudowy mieszkaniowej
- Budynki do wyłączenia:
 - mieszkalne
 - gospodarskie

INWESTOR / ZAMAWIAJĄCY
Generałna Dyrekcja Dróg Krajowych i Autostrad
ul. Mińska 25, 03-808 Warszawa

WYKONAWCA PROJEKTU
TEBODIN
ul. Moniuszki 3
 40-005 Katowice
 TEL. (32) 762 59 99
 FAX. (32) 762 59 98
 www.tebodinprojekt.pl

NAZWA INWESTYCJI:
 Rozbudowa drogi krajowej nr 8 do parametrów drogi ekspresowej na odcinku Wyszków - granica województwa podlaskiego

RODZAJ PROJEKTU: Raport oddziaływania na środowisko


BRANŻA: **Ochrona środowiska** Tom nr: 1

TYTUŁ: Zasięg oddziaływania emisji zanieczyszczeń do powietrza 2028 rok - wariant 2 SKALA: 1:5000

ZESPÓŁ PROJEKTOWY

| funkcja | imię i nazwisko | specjalność | podpis |
|---------------|-----------------|-------------|--------|
| szef projektu | | | |
| opracujący | | | |
| opracujący | | | |

| | | | | |
|-----------|----------|----------|---------|---------|
| nr umowy: | nr rys.: | nr egz.: | nr ark. | strona: |
| 06/2009 | 25/2009 | 5.2.2 | 1 | 4 |

 

LEGENDA

- zasięg mały odizolowania i zanieczyszczeń ze względu na ochronę rolni ND+30 [p-gm-] - 2028 rok
- zasięg mały odizolowania i zanieczyszczeń ze względu na ochronę zdrowia ludz. porożni 69,8 ND+200 [p-gm-] - 2028 rok
- Linia rozgraniczająca
- Granica gmin
- Obszary zabudowy mieszkaniowej
- Budynek do wykorzystania:
 - mieszkalne
 - gospodarskie

INWESTOR / ZAMAWIAJĄCY
Generałna Dyrekcja Dróg Krajowych i Autostrad
Oddział w Warszawie ul. Mińska 25, 00-808 Warszawa

WYKONAWCA PROJEKTU
TEBODIN
CAŁOKRAJOWA FIRMOWA GRUPA

Tebodin SAP-Projekt
 ul. Moniuszki 3
 40-005 Katowice
 TEL. (32) 762 58 99
 FAX. (32) 762 58 98
 www.tebodin.sap.p.pl

NAZWA INWESTYCJI:
 Rozbudowa drogi krajowej nr 8 do parametrów drogi ekspresyjnej na odcinku Wyszków - granica województwa podlaskiego

RODZAJ PROJEKTU: Raport oddziaływania na środowisko

BRANŻA: **Ochrona środowiska** Tom nr:

TYTUŁ: **Zasieg oddziaływania emisji zanieczyszczeń do powietrza 2028 rok - wariant 2** SKALA: **1:5000**

ZESPÓŁ PROJEKTOWY

| funkcja | imię i nazwisko | specjalność | podpis |
|---------------|-----------------|-------------|--------|
| sporządzający | | | |
| opracowujący | | | |
| opracowujący | | | |

| | | | |
|-----------|----------|----------|----------|
| nr umowy: | nr rys.: | nr ogł.: | rewizja: |
| 06/2009 | 25/2009 | 5.2.3 | 1 4 |



LEGENDA

- zasięg minimalnego oddziaływania i zabezpieczenia ze względu na ochronę rolni NCl - 30 [µg/m³] - 2028 rok
- zasięg minimalnego oddziaływania i zabezpieczenia ze względu na ochronę zdrowia ludzi: porcenty 69,8 NCl - 200 [µg/m³] - 2028 rok
- Linia rozseparowania
- Granica gmin
- Obszary zabudowy mieszkaniowej
- Budynki do wyburzenia:
 - mieszkalne
 - gospodarskie

INWESTOR / ZAMAWIAJĄCY
Generałna Dyrekcja Dróg Krajowych i Autostrad
ul. Mińska 25, 00-808 Warszawa

WYKONAWCA PROJEKTU
TEBODIN
ul. Moniuszki 3
 40-005 Katowice
 TEL. (32) 762 59 99
 FAX. (32) 762 59 98
 www.tebodin.sap.p

NAZWA INWESTYCJI:
 Rozbudowa drogi krajowej nr 8 do parametrów drogi ekspresowej na odcinku Wyszów - granica województwa podlaskiego

RODZAJ PROJEKTU: Raport oddziaływania na środowisko

BRANŻA: **Ochrona środowiska** Tom nr:

TYTUŁ: **Zasieg oddziaływania emisji zanieczyszczeń do powietrza 2028 rok - wariant 2** SKALA: **1:5000**

ZESPÓŁ PROJEKTOWY

| funkcja | imię i nazwisko | specjalność | podpis |
|---------------|-----------------|-------------|--------|
| sporządzający | | | |
| opracowujący | | | |
| opracowujący | | | |


| | | | |
|-----------|----------|----------|---------|
| nr umowy: | nr rys.: | nr ogł.: | nr wyd. |
| 06/2009 | 25/2009 | 5.2.4 | 1 |
| | | | 4 |



| LEGENDA | |
|---------|--|
| | zasięg maksymalnego oddziaływania zanieczyszczeń ze względu na ochronę rolni ND - 30 lipień - 2028 rok |
| | zasięg maksymalnego oddziaływania zanieczyszczeń ze względu na ochronę zdrowia ludzi porozumy 69,8 ND - 200 lipień - 2028 rok |
| | Linie rozgraniczające |
| | Granice ptn |
| | Obszary zabudowy mieszkaniowej |
| | Budynki do wyłączenia: |
| | - mieszkalne |
| | - gospodarskie |

| | |
|---|--|
| INWESTOR / ZAMAWIAJĄCY | |
| Generalna Dyrekcja Dróg Krajowych i Autostrad | |
| Olsztyn Warszawa ul. Mińska 25, 03-808 Warszawa | |

| | | | |
|--------------------|--|-------------|----------|
| WYKONAWCA PROJEKTU | Tebodin SAP-Projekt | | |
| | ul. Moniuszki 3 40-005 Katowice TEL. (32) 762 59 99 FAX. (32) 762 59 98 www.tebodin.sap.pl | | |
| NAZWA INWESTYCJI: | Rozbudowa drogi krajowej nr 8 do parametrów drogi ekspresowej na odcinku Wyszków - granica województwa podlaskiego | | |
| RODZAJ PROJEKTU: | Raport oddziaływania na środowisko | | |
| BRANŻA: | Ochrona środowiska | | |
| TYTUŁ: | Zasięg oddziaływania emisji zanieczyszczeń do powietrza 2028 rok - wariant 2 | | |
| SKALA: | 1:5000 | | |
| ZESPÓŁ PROJEKTOWY | | | |
| nazwa | imię i nazwisko | specjalność | podpis |
| autorzy | | | |
| opracujący | | | |
| nr umowy: | nr rys.: | nr egz.: | rewizja: |
| 06/2009 | 25/2009 | 5.2.5 | 1 4 |

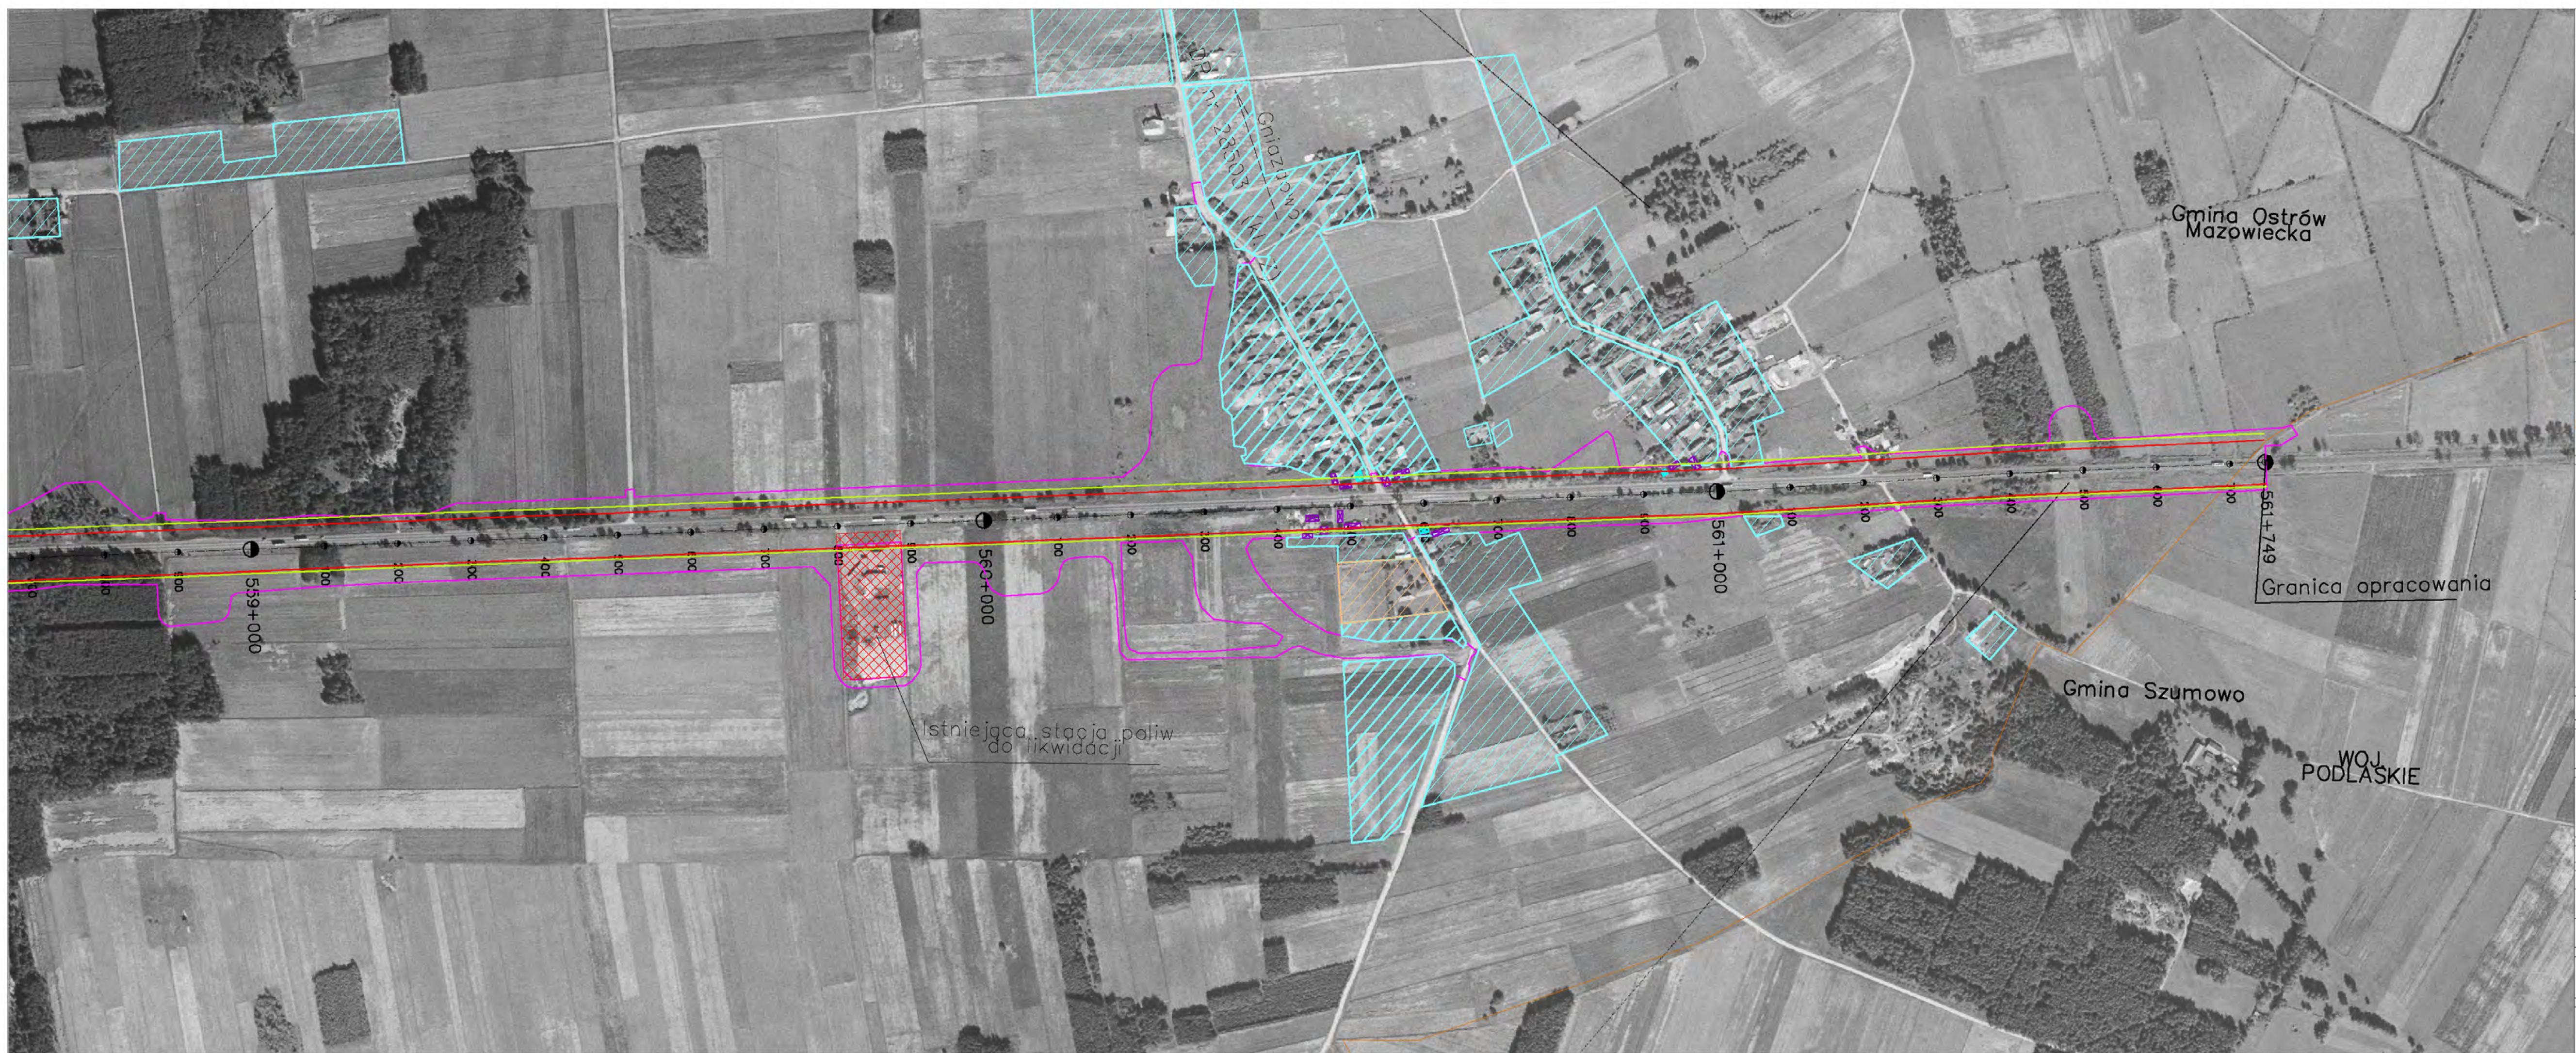

LEGENDA

- zasięg maksymalnego oddziaływania zanieczyszczeń ze względu na ochronę roślin NOx - 30 [µg/m³] - 2028 rok
- zasięg maksymalnego oddziaływania zanieczyszczeń ze względu na ochronę zdrowia ludzi per centy 99,8 NOx - 200 [µg/m³] - 2028 rok
- Linia rozgraniczająca
- Granica gmin
- ▨ Obszary zabudowy mieszkaniowej
- ▨ Budynki do wyburzenia:
 - mieszkalne
 - gospodarcze

INWESTOR / ZAMAWIAJĄCY
Generałna Dyrekcja Dróg Krajowych i Autostrad
 Oddział w Warszawie ul. Mińska 25, 03-808 Warszawa

WYKONAWCA PROJEKTU
TEBODIN
 ul. Moniuszki 3
 40-005 Katowice
 TEL. (32) 782 59 98
 FAX. (32) 782 59 98
 www.tebodinsap.pl

NAZWA INWESTYCJI:
Rozbudowa drogi krajowej nr 8 do parametrów drogi ekspresowej na odcinku Wyszków - granica województwa podlaskiego

RODZAJ PROJEKTU: **Raport oddziaływania na środowisko**

BRANŻA: **Ochrona środowiska**

Tytuł: **Zasięg oddziaływania emisji zanieczyszczeń do powietrza 2028 rok - wariant 2**

ZESPÓŁ PROJEKTOWY

| funkcja | imię i nazwisko | specjalność | podpis |
|---------------|-----------------|-------------|--------|
| sporządzający | | | |
| sprawdzający | | | |

| | | | | |
|---------|-------------------|---------------|------------|-------------|
| 06/2009 | nr umowy: 25/2009 | nr op.: 5.2.6 | nr egz.: 1 | row./zj.: 4 |
|---------|-------------------|---------------|------------|-------------|