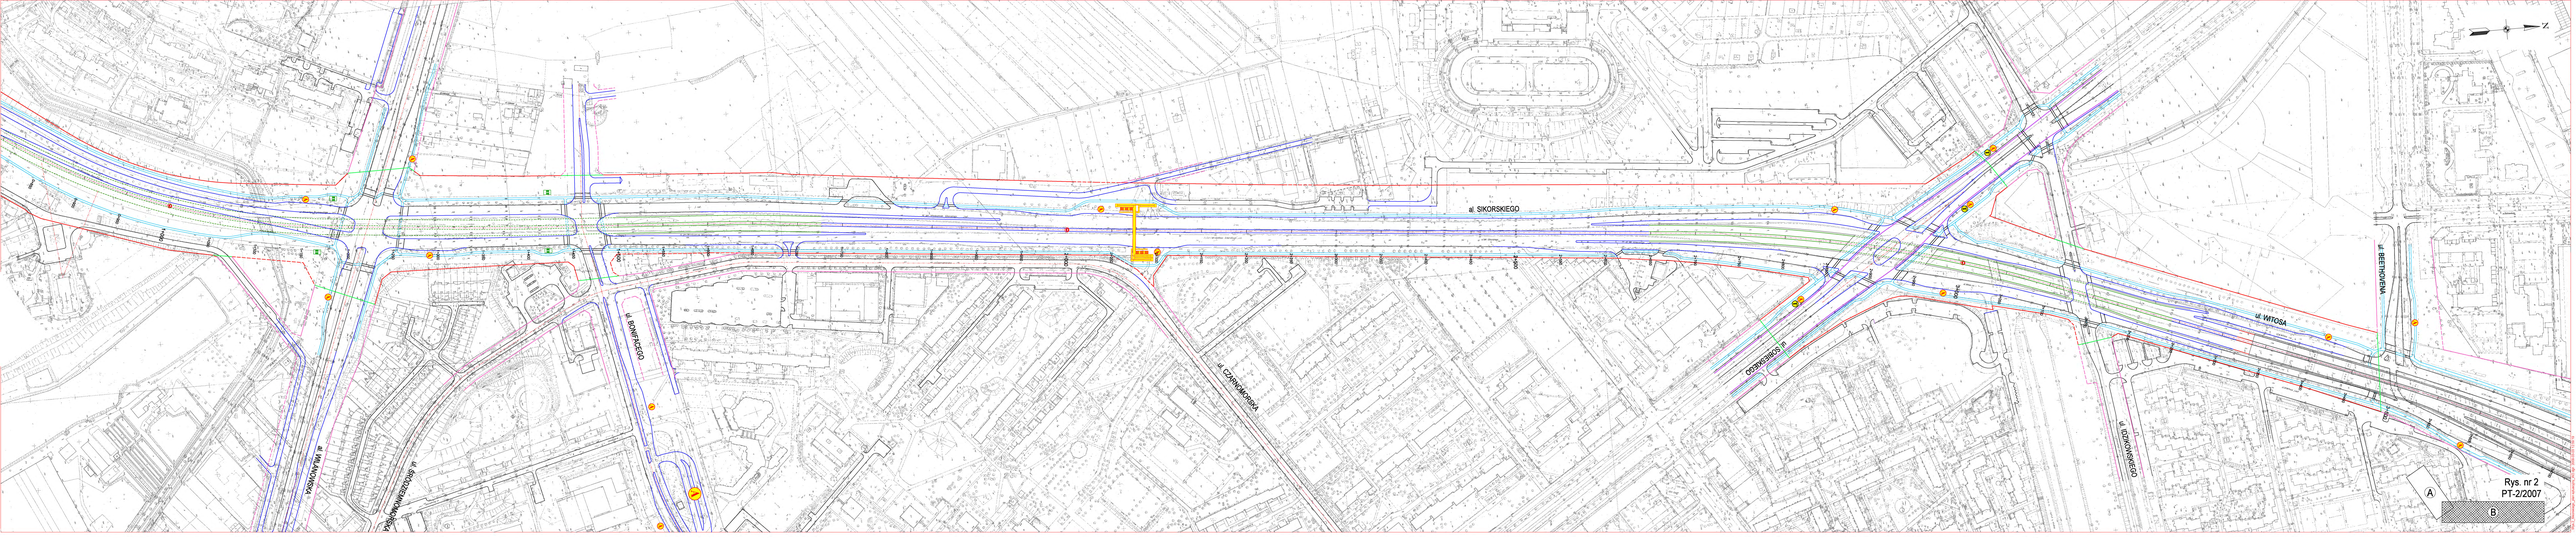
ul. SIKORSKIEGO
ul. OSTROWSKIEGO
ul. BEETHOVENA
Rys. nr 2
PT-2/2007
A
B

CIĄG ULIC : WITOSA - SIKORSKIEGO - DOLINA SŁUŻEWIECKA

odc. ul. Idzikowskiego - ul. Rodowicza "Anody"
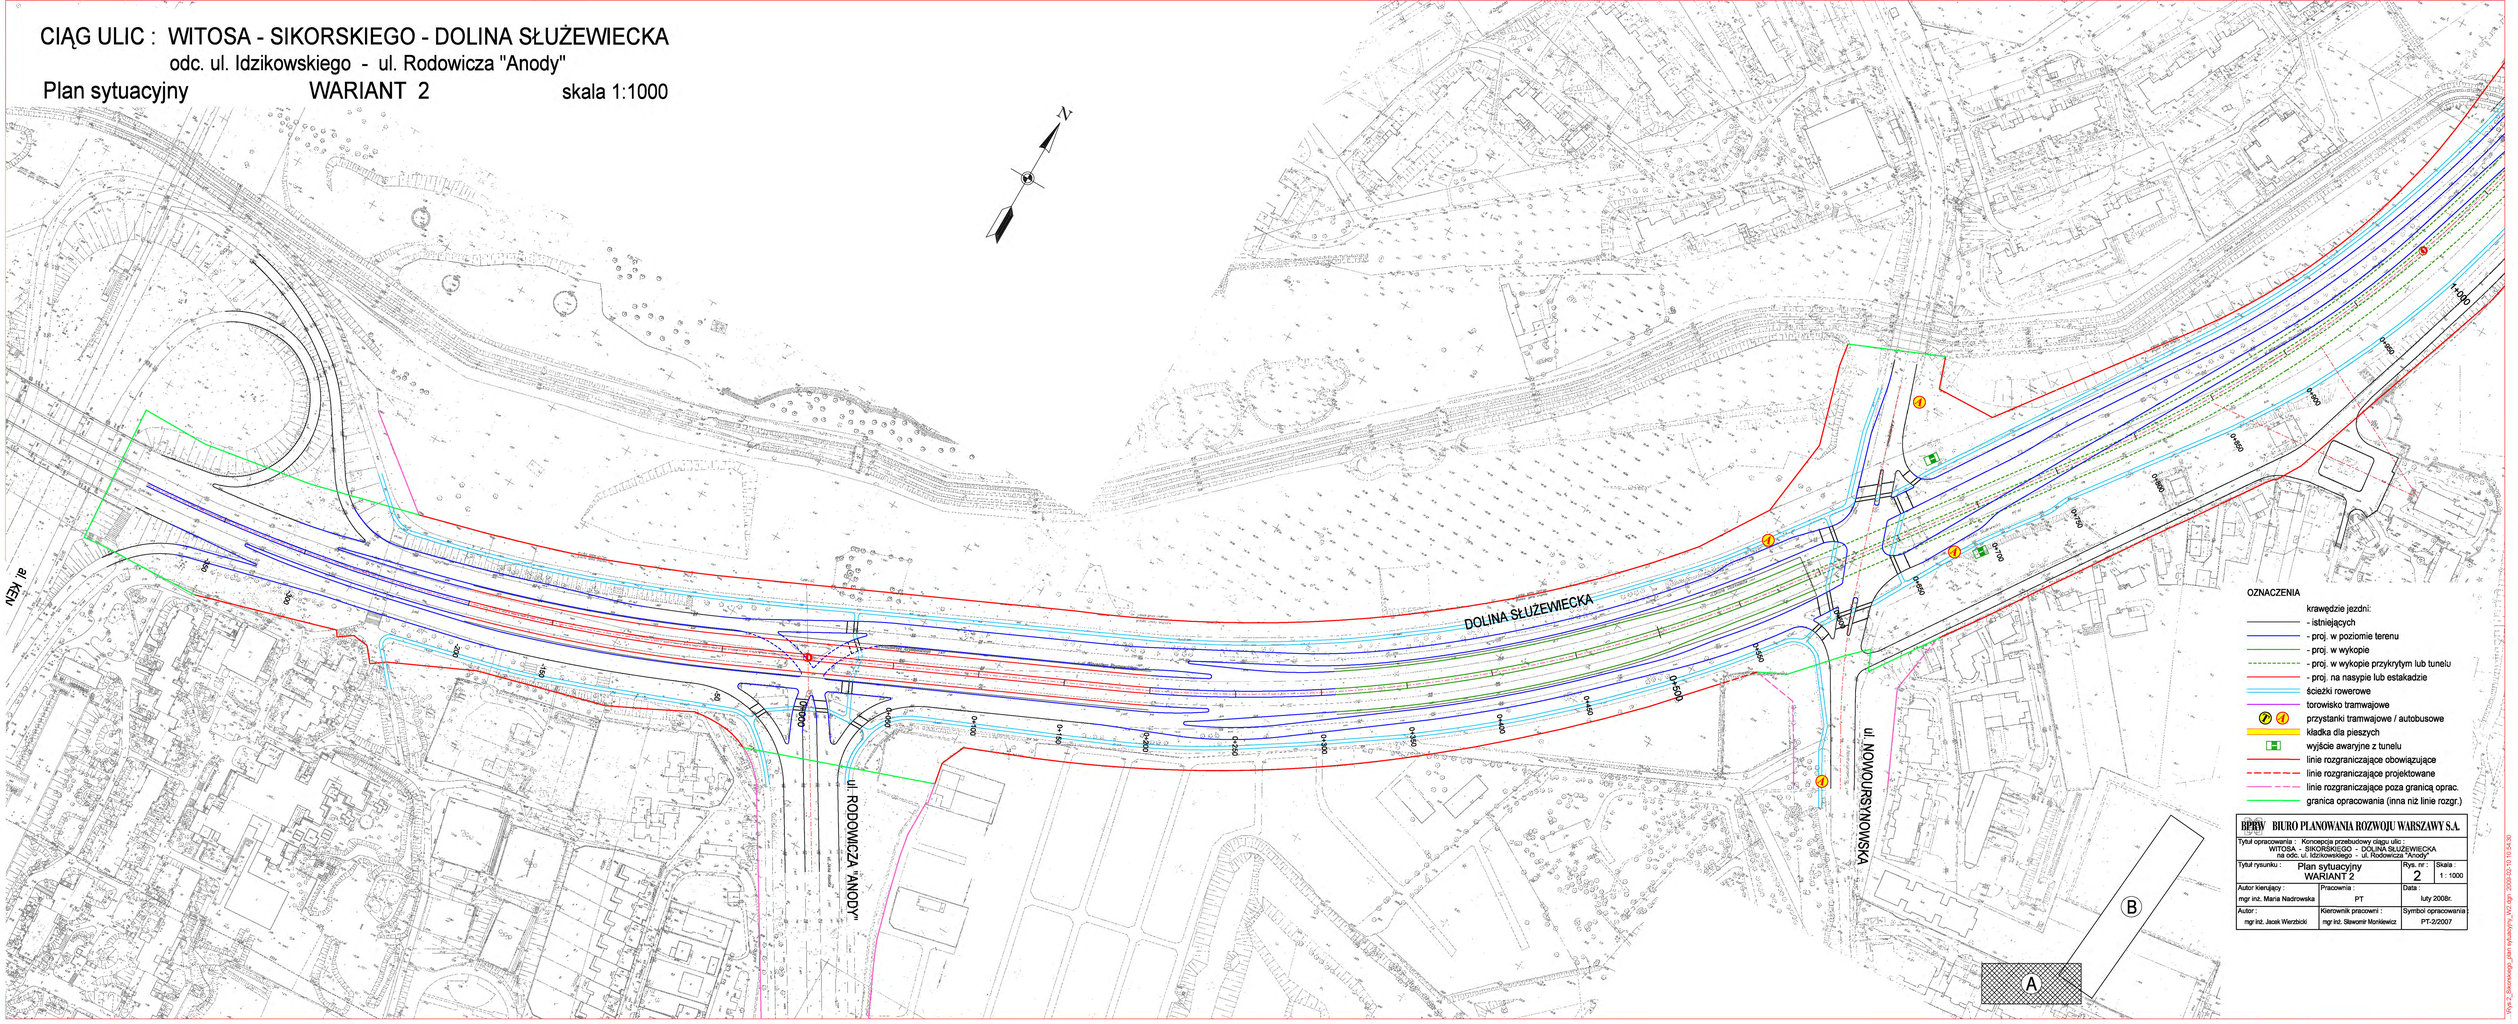
Plan sytuacyjny WARIANT 2 skala 1:1000