







BIURO PLANOWANIA RozwOJU W WARSZAWIE SA
PRACOWNIA OCHRONY ŚRODOWISKA

INWENTYWYZACJA ZIELENI









A

B

CIĄG ULIC : WITOSA - SIKORSKIEGO - DOLINA SŁUŻEWIECKA

odc. ul. Idzikowskiego - ul. Rodowicza "Anody"

RAPORT O ODDZIAŁYWANIU NA ŚRODOWISKO

skala 1:1000

Szata roślinna. Inwentaryzacja i waloryzacja.
Gospodarka zielenią.

WARIANT 1

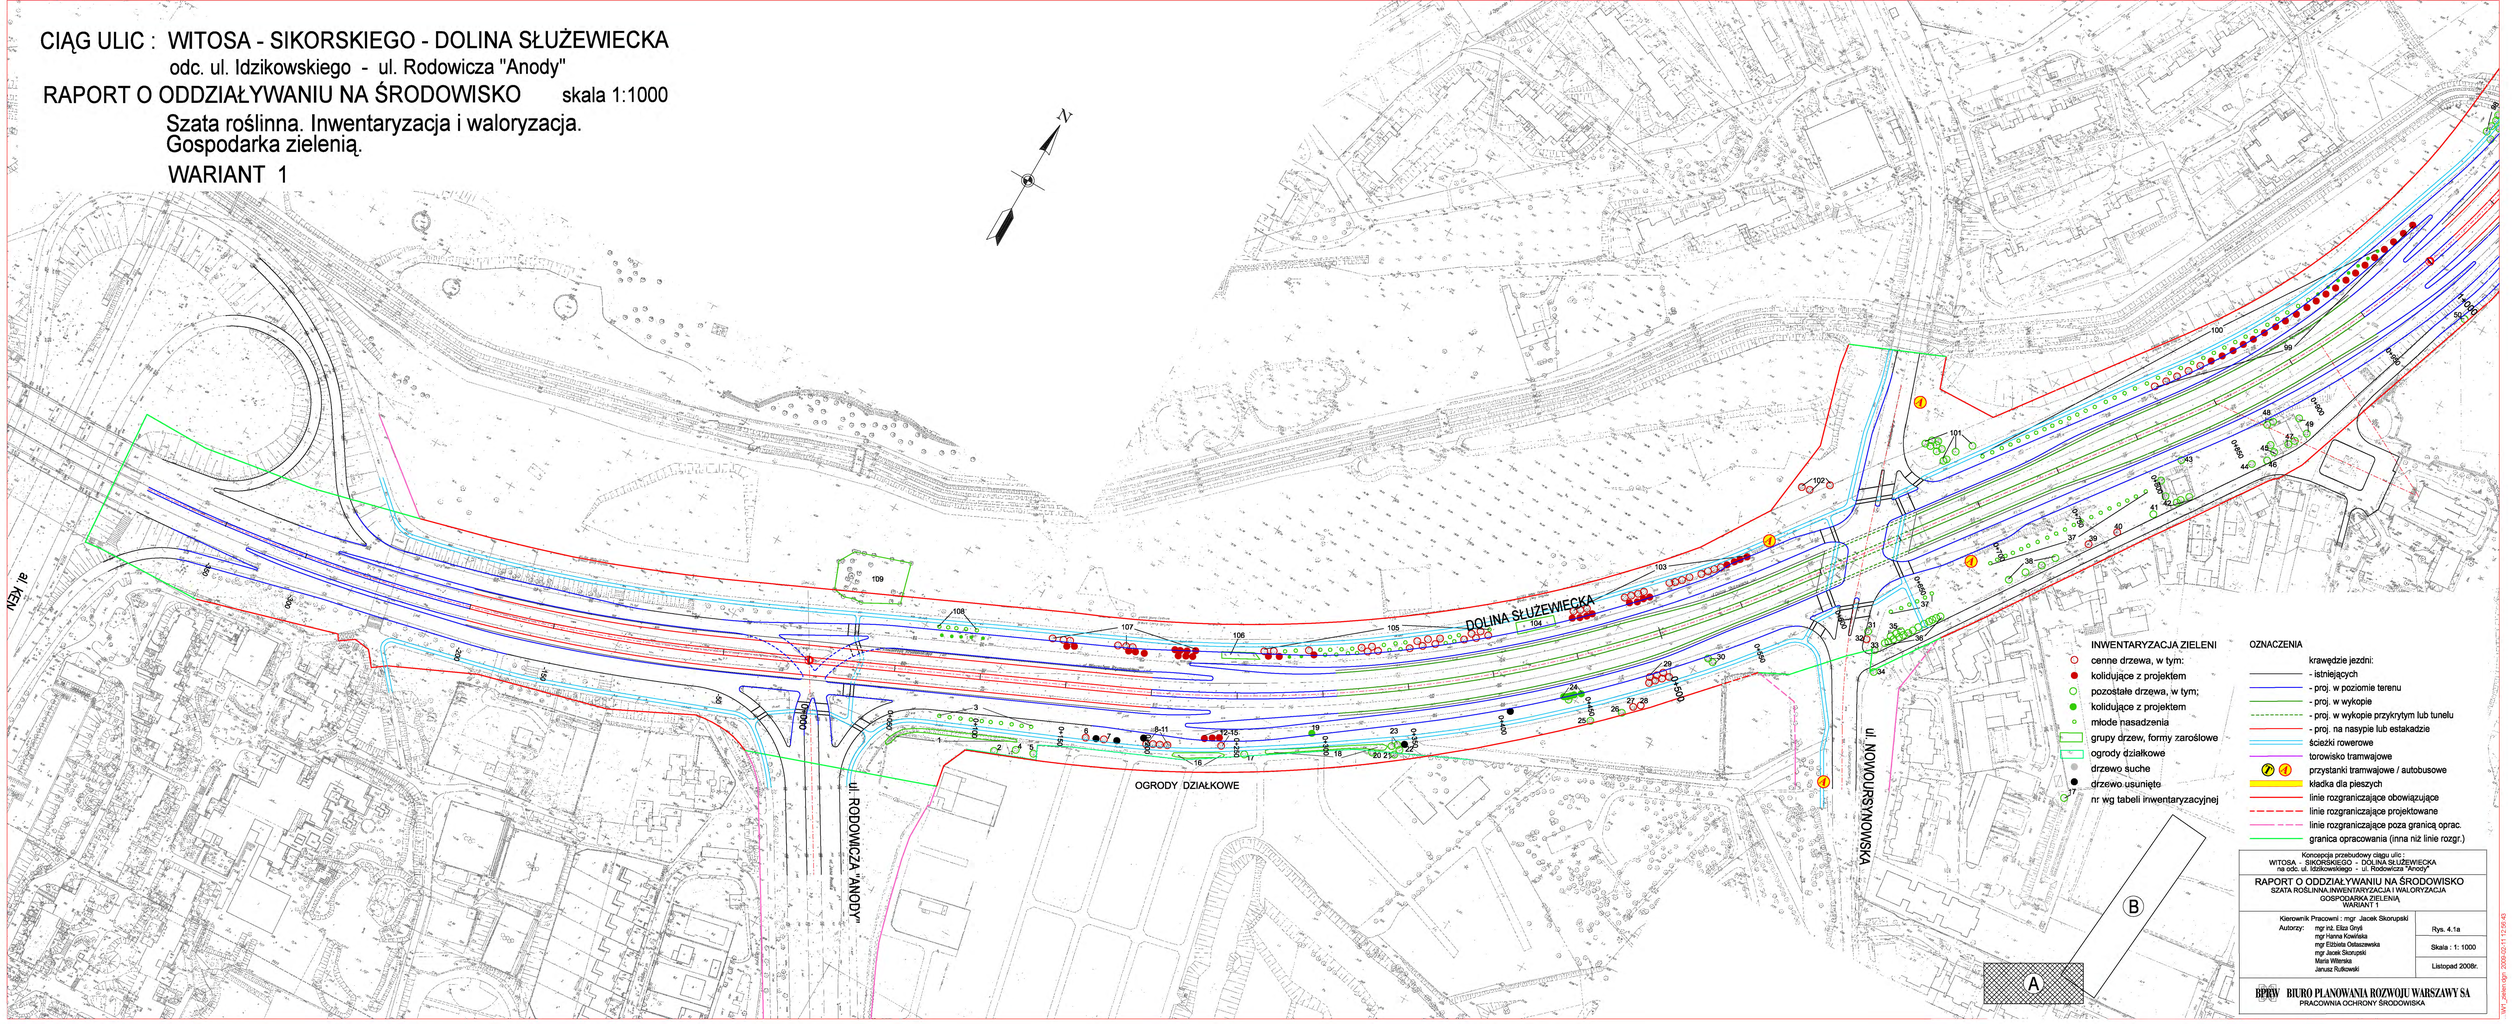

Koncepcja przebudowy ciągu ulic
WITOSA - SIKORSKIEGO - DOLINA SŁUŻEWIECKA
na odc. ul. Idzikowskiego - ul. Rodowicza "Anody"

RAPORT O ODDZIAŁYWANIU NA ŚRODOWISKO
SZATA ROŚLINNA.INWENTARYZACJA I WALORYZACJA
GOSPODARKA ZIELENIĄ
WARIANT I

Kierownik Pracowni : mgr Jacek Skorupski
Autorzy: mgr inż. Eliza Gryń
mgr Hanna Kowalska
mgr Elżbieta Odaszewska
mgr Jacek Skorupski
Maria Wiśniewska
Janusz Rutkowski

Rys. 4.1a

Skala : 1: 1000

Listopad 2008r.

BPRW BIURO PLANOWANIA ROZWOJU WARSZAWY SA
PRACOWNIA OCHRONY ŚRODOWISKA

WIT_Zieleń.dgn 2008-09-11 11:56:40