


SCHEMAT MAŁEJ KOLEJOWEJ OBWODNICY WARSZAWSKIEJ

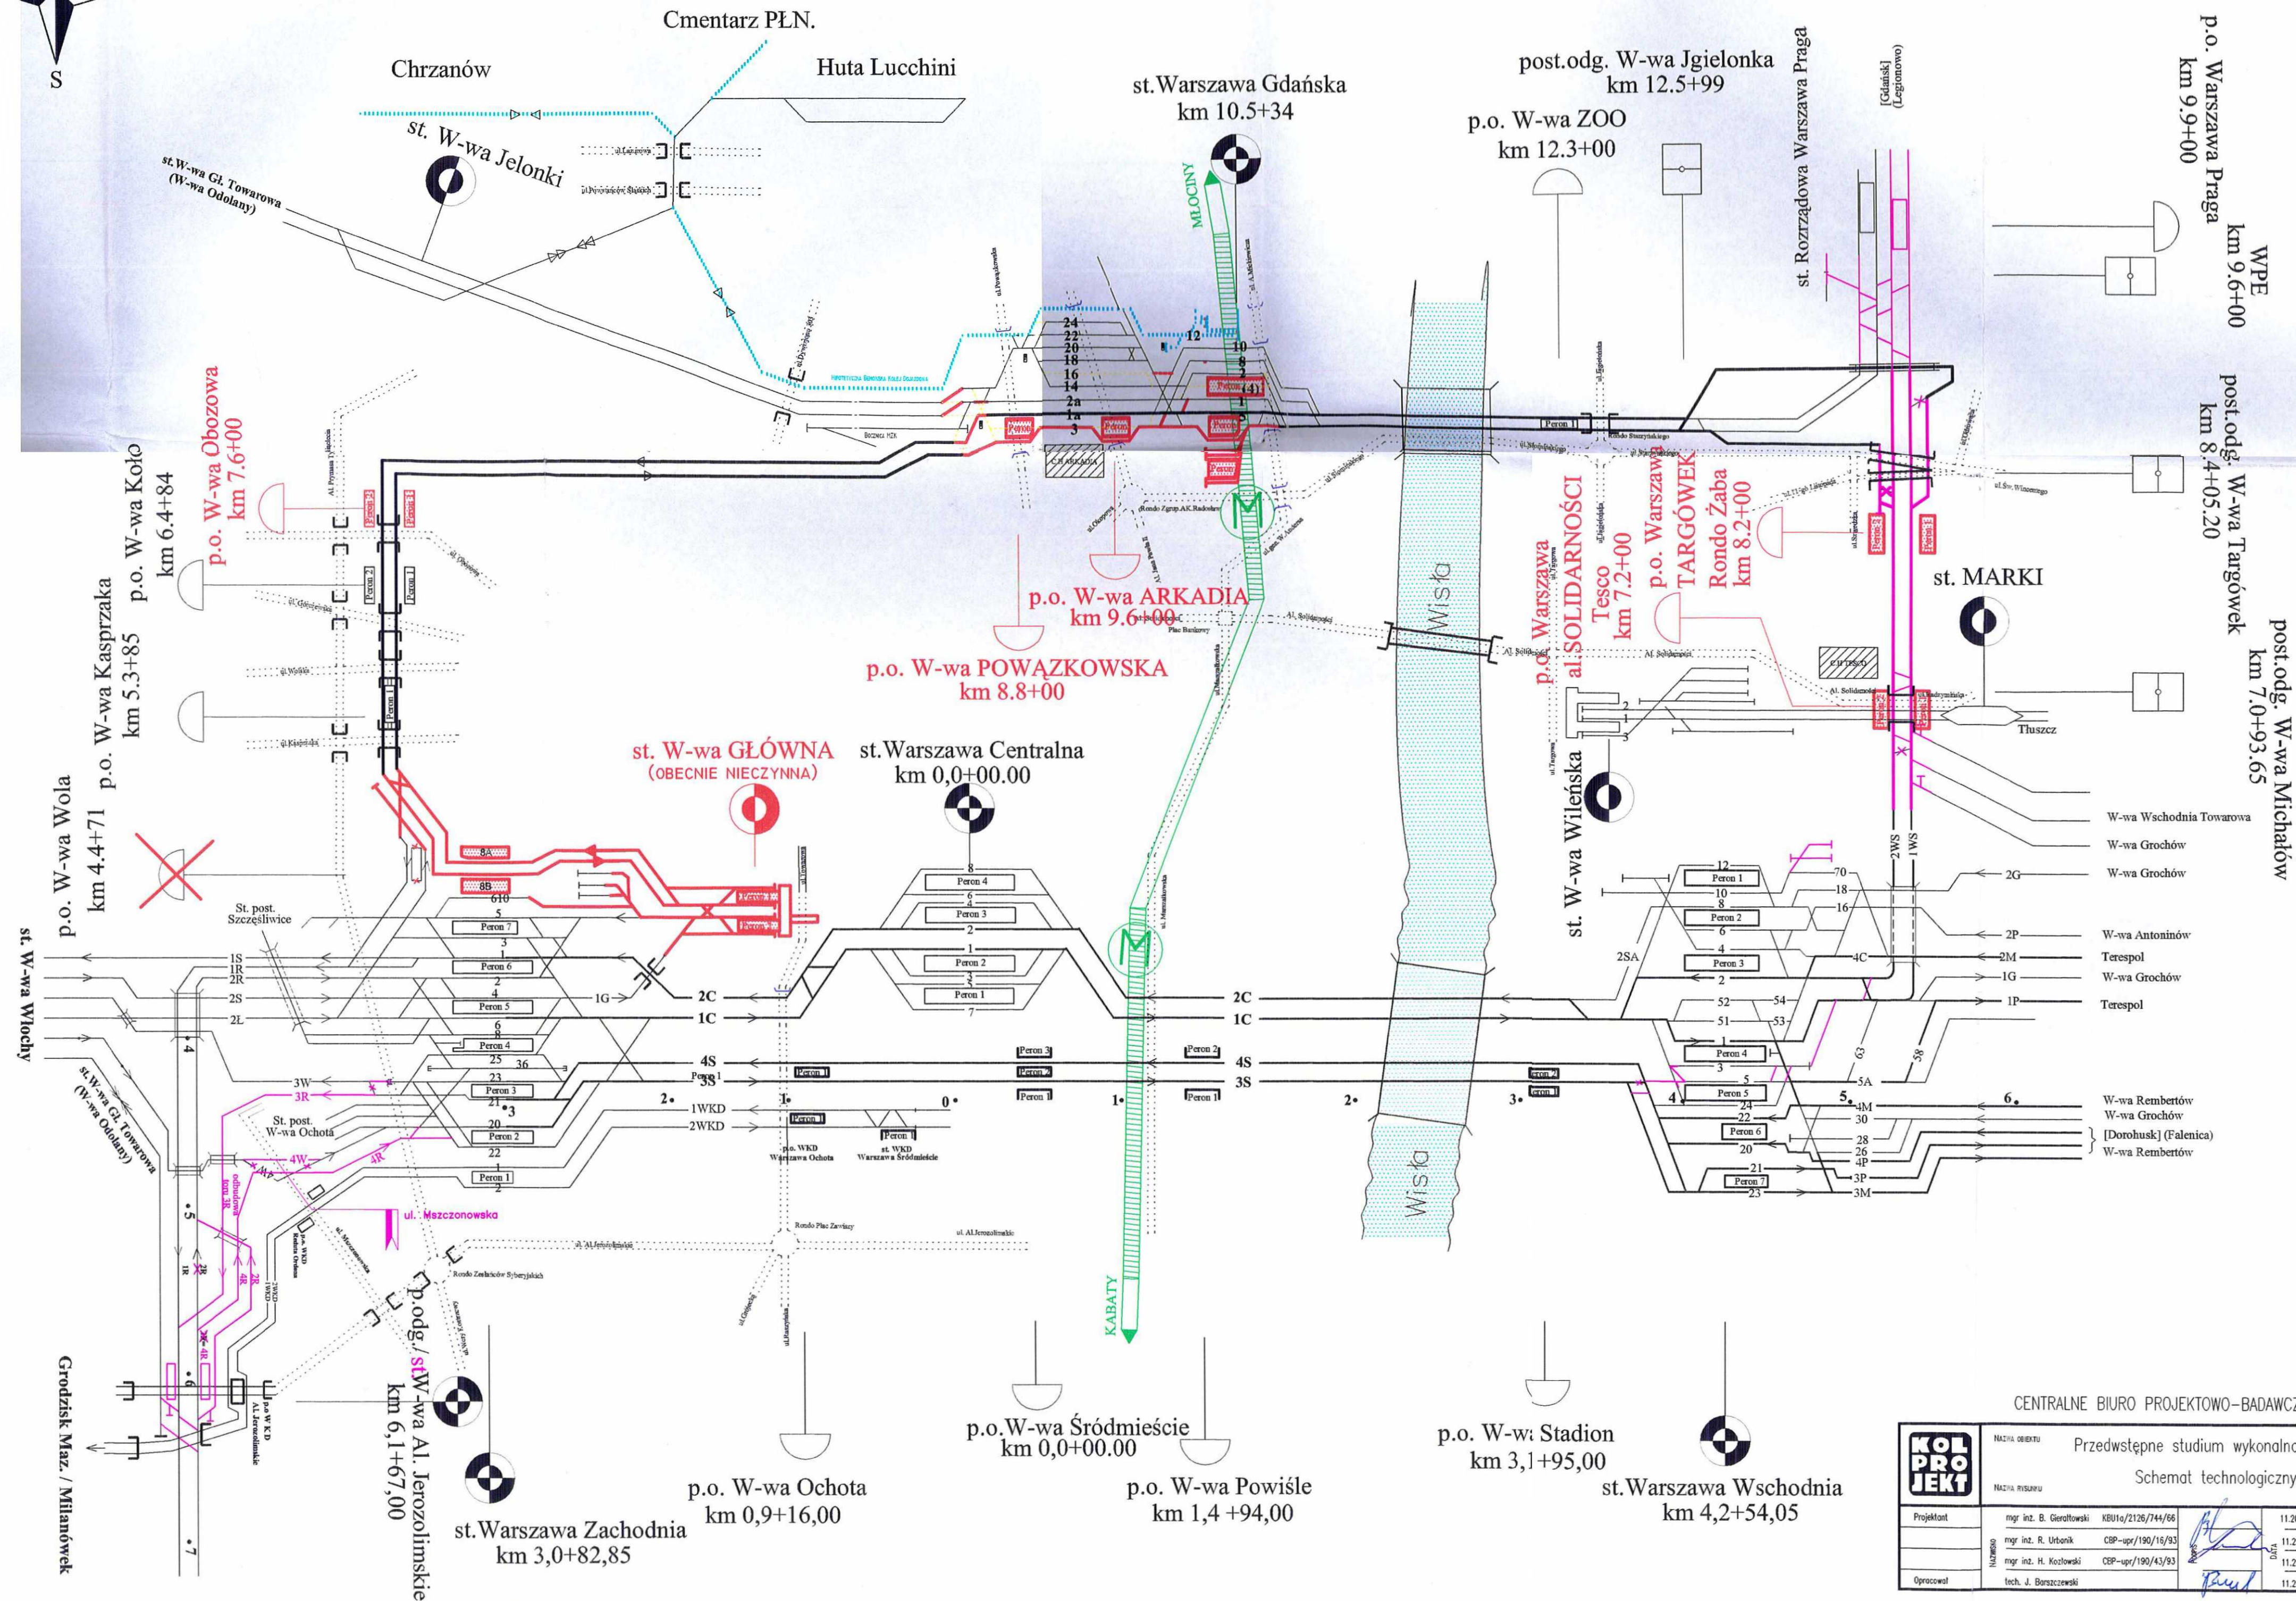

LEGENDA	
Stan istniejący	—
Modernizacja linii nr 8 i 9	—
Projektowany układ torowy	—

CENTRALNE BIURO PROJEKTOWO-BADAWCZE BUDOWNICTWA KOLEJOWEGO sp. z o.o.

KOL PROJEKT		Przedstępne studium wykonalności Warszawskiej Małej Obwodnicy Kolejowej					
Nazwa obiektu		Schemat technologiczny warszawskiej małej obwodnicy					
Projektant	mgr inż. B. Gieraltowski	KBU/16/2126/744/66	11.2006	Nr umowy	80/03/0/0-24/06/4894	Nr obiektu	0116
Wykonawca	mgr inż. R. Urbaniak	CBP-upr/190/16/93	11.2006	Nr rysunku/kod	02	Pow.rys.(m2)	
Opiniotwórca	mgr inż. H. Kościński	CBP-upr/190/16/93	11.2006				
Opiniotwórca	mgr inż. J. Baranowski		11.2006				