

- OZNACZENIA**
- PROJ. KRAWĘŻNIKI JEZDNI
 - PROJ. ZJAZDY INDYWIDUALNE
 - PROJ. CHODNIKI
 - PROJ. KANAŁ DESZCZOWY
 - ZE STUDZIENKĄ I WPUSTEM ULICZNYM
 - LINIE WŁASNOŚCI

REXPOL PROJEKTOWANIE DRÓG I ULIC
 26-600 RADOM, ul. Ostrowiecka 8/27
 tel. 0-501-431-999

Zadanie	PROJEKT PRZEBUDOWY DROGI KRAJOWEJ NR 48 (przejście przez Wysmierzyce)	
Tytuł	PLAN SYTUACYJNY	Skala 1:500 Data: 11.2005
Projekt drogowy:	mgr inż. Władysław Król	Upr. GP III-7342/142/94
Projekt odwodnienia:	mgr inż. Jerzy Ninard	181/75 Wwm
Opracował:	mgr inż. Rafał Adamczyk	
	Barłomiej Król	Nr rys.



ODPISY

MAPA DO CEŁÓW PROJEKTOWYCH
SKALA 1:1000
OBJEKT: PRZEJAZD PRZEZ WYMIERZICZĘ
OPRACOWAŁ: WYMIERZICZĘ
GMINA: WYMIERZICZĘ
WYKONAŁ: WYMIERZICZĘ

~~STANOWISKO POWIATOWE
Gmina: Wyierzycze
Odniesienie do projektu: 1110/2005
Data: 11.11.2005
Projekt: mgr inż. Jerzy Niniard
Opis: mgr inż. Rafał Adamczyk
Niniejszy projekt jest zgodny z projektem i nie wymaga dodatkowych uzgodnień z Powiatem. Projektant: mgr inż. Rafał Adamczyk, tel. 11 48 64 41 41, e-mail: ra@adaczek.pl~~

MAPA DO CEŁÓW PROJEKTOWYCH
SKALA 1:1000
OBJEKT: PRZEJAZD PRZEZ WYMIERZICZĘ
OPRACOWAŁ: WYMIERZICZĘ
GMINA: WYMIERZICZĘ
WYKONAŁ: WYMIERZICZĘ

~~STANOWISKO POWIATOWE
Gmina: Wyierzycze
Odniesienie do projektu: 1110/2005
Data: 11.11.2005
Projekt: mgr inż. Jerzy Niniard
Opis: mgr inż. Rafał Adamczyk
Niniejszy projekt jest zgodny z projektem i nie wymaga dodatkowych uzgodnień z Powiatem. Projektant: mgr inż. Rafał Adamczyk, tel. 11 48 64 41 41, e-mail: ra@adaczek.pl~~

OZNACZENIA

- PROJ. KRAWĘZNIKI JEZDNI
- PROJ. ZJAZDY INDYWIDUALNE
- PROJ. CHODNIKI
- PROJ. KANAŁ DESZCZOWY
- ZE STUDZIENKĄ I WPUSTEM ULICZNYM
- DRZEWIA DO USUNIĘCIA
- SŁUP ENERGETYCZNY DO PRZESTAWIENIA
- OGRODZENIE SZKOŁY - PLANOWANE
- LINIE WŁASNOŚCI

REXPOL PROJEKTOWANIE DRÓG I ULIC
26-600 RADOM, ul. Ostrołęcka 8/27
tel. 0-501-431-999

Zadanie	PROJEKT PRZEJAZDU DROGI KRAJOWEJ NR 48 (przejście przez Wyierzycze)	Skala 1:500
Data	11.2005	
Typ	PLAN SYTUACYJNY	
Projekt	mgr inż. Władysław Kotł	Upr. GP III-7342/14294
Projekt	mgr inż. Jerzy Niniard	181/75 Wzm
Opis	mgr inż. Rafał Adamczyk	
Opis	Bartłomiej Kotł	

MAPA DO CELÓW PROJEKTOWYCH

SKALA 1 : 1000
Seksja nr 124/312.083

ODPISY

OBIEKT ul. Adama Mickiewicza
OBREB : WYŚMIERZYCE
GMINA : Wyśmierzyce
Woj. Mazowieckie

STAROSTWO POWIATOWE w Białobrzegach
Ofiokred Dokumentacji Geodezyjnej i Kartograficznej
W obszarze oznaczonym linią... dokonano aktualizacji treści mapy zasadniczej. Dokumenty z pomiaru uzupełniającego przyjęto do zasobu powiatowego w dniu... i zaevidencjonowano pod nr... Niniejsza mapa może służyć do celów projektowych. Projektowane obiekty budowlane wymagające pozwolenia na budowę podlegają wytyczeniu i inwentaryzacji powykonawczej przez jednostki uprawnione do wykonywania prac geodezyjnych.
Białobrzegi, dnia... 2005

mgr inż. Leszek Dziadur
GEODETA POWIATOWY

Kopia mapy jest zgodna z oryginałem z dnia 2005.05.23
Treść mapy aktualna na 05.05.2005

nie wyklucza się istnienia w terenie również urządzeń podziemnych dla których brak było informacji branżowych i nie zostały odnaleziona w czasie inwentaryzacji geodezyjnej.

670022474... 705-100-40-23
ZAKŁAD UG GEODEZYJNYCH
JAN ZASOŃSKI
26-800 Białobrzegi, ul. Sportowa 25
BIURO: Pl. Zygmunta Starego 6a
tel. (+8) 613-27-96
tel. f. (+8) 613-722

GEODETA
mgr inż. JAN ZASOŃSKI
Nr. wył. 148.
ul. 48-613-27-96, 48-613-0265
tel. f. (+8) 613-722

W6
g=27,04 grad
R=130m
W=2,99m
To=28,03m
L=55,22m

X=4618947.77
Y=5578246.11


X=4618922.23
Y=5578248.05

OZNACZENIA

- PROJ. KRAWĘŻNIKI JEZDNI
- PROJ. ZJAZDY INDYWIDUALNE
- PROJ. CHODNIKI
- PROJ. KANAŁ DESZCZOWY
- ZE STUDZIENKĄ I WPUSTEM ULICZNYM

REXPOL PROJEKTOWANIE DRÓG I ULIC
26-800 RADOM, ul. Ostrowiecka 8/27
tel. 0-501-431-999

Zadanie	PROJEKT PRZEBUDOWY DROGI KRAJOWEJ NR 48 (przejście przez Wyśmierzyce)		
Tytuł	PLAN SYTUACYJNY	Skala	1:500
Projekt drogowy	mgr inż. Władysław Król	Data	11.2005
Projekt odwodnienia	mgr inż. Jerzy Ninard	Upr. GP III-7342/142/94	181/75 Wwm
Opracował	mgr inż. Rafał Adamczyk		
	Bartłomiej Król		Nr Rys.

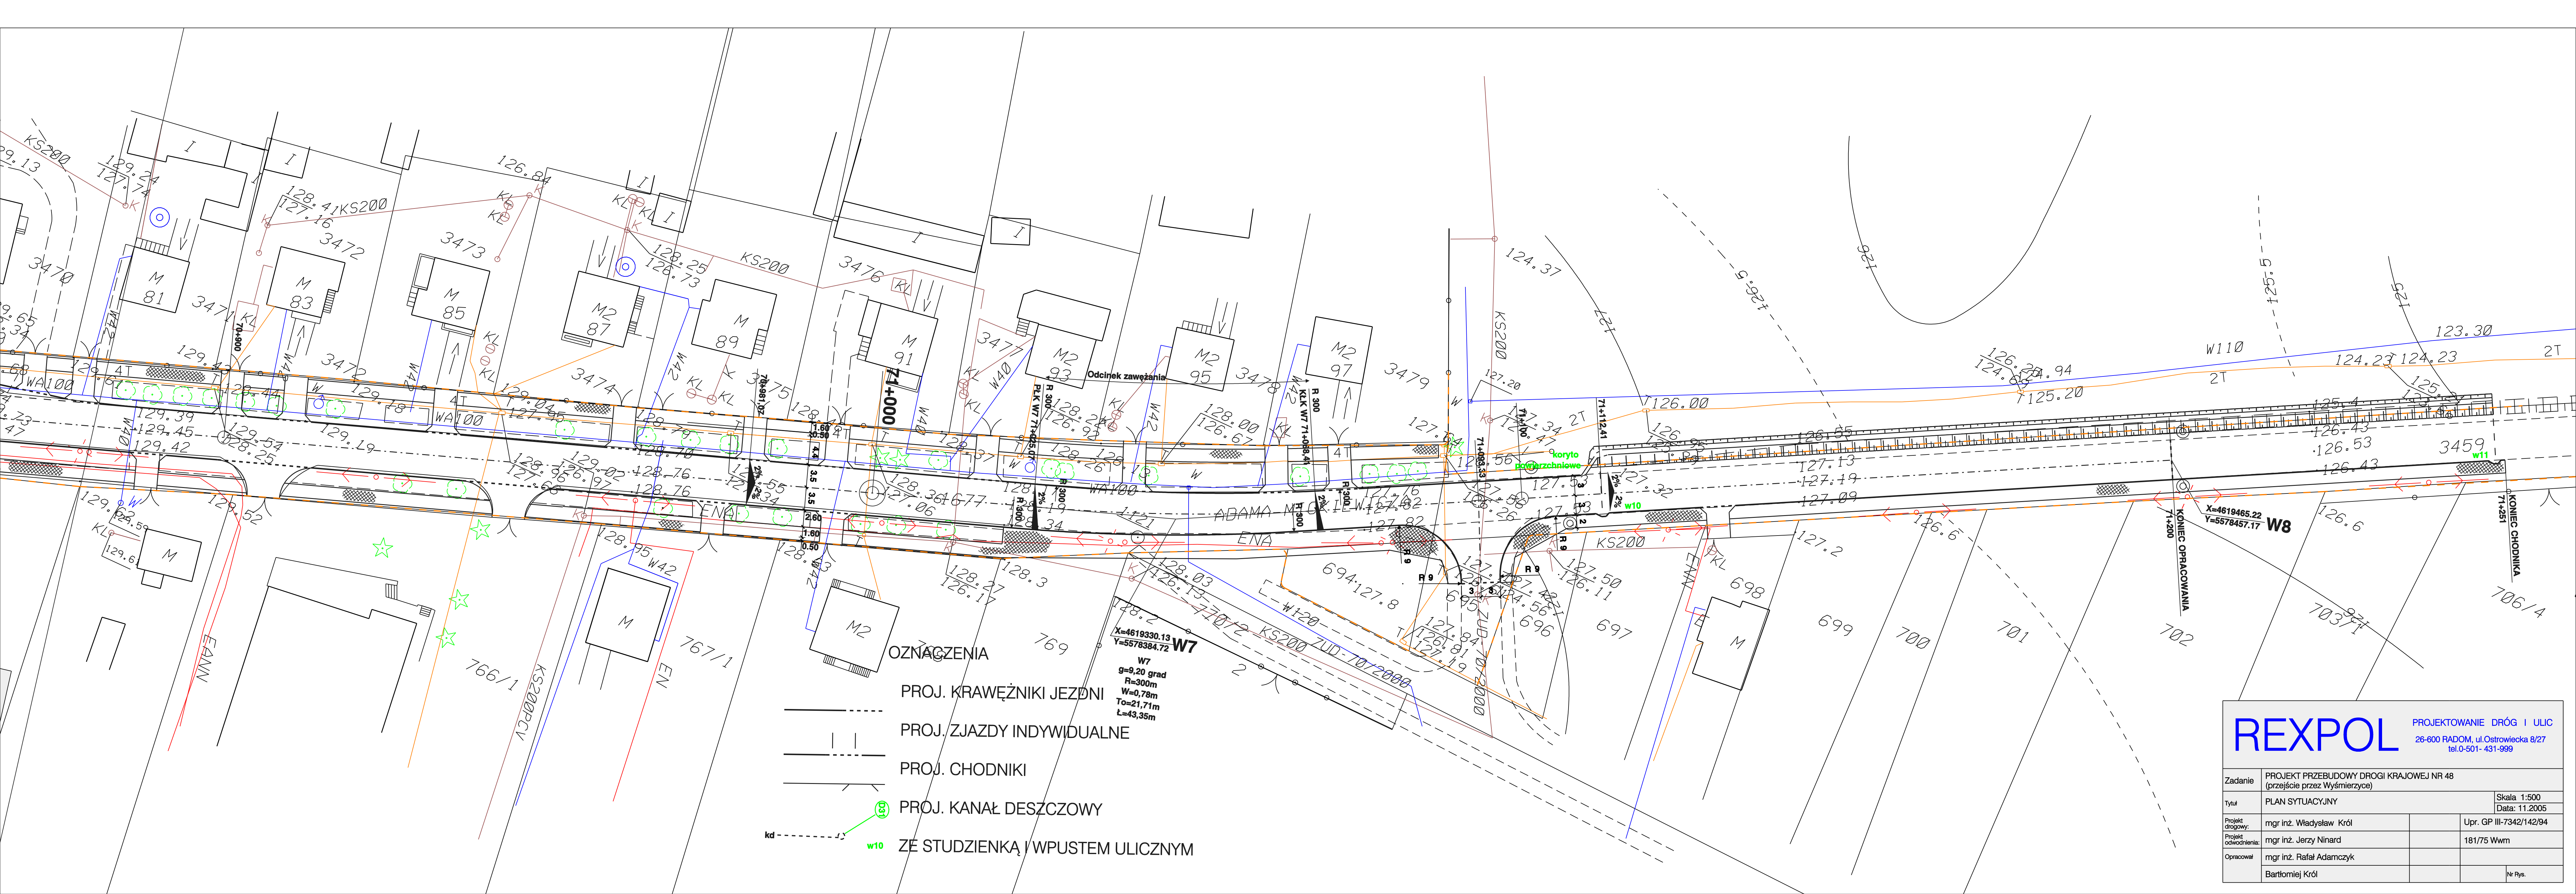

- OZNACZENIA**
- PROJ. KRAWĘZNIKI JEZDNI
 - PROJ. ZJAZDY INDYWIDUALNE
 - PROJ. CHODNIKI
 - PROJ. KANAŁ DESZCZOWY
 - ZE STUDZIENKĄ I WPUSTEM ULICZNYM

W7
 g=9,20 grad
 R=300m
 W=0,78m
 To=21,71m
 L=43,35m

REXPOL PROJEKTOWANIE DRÓG I ULIC
 26-600 RADOM, ul. Ostrowiecka 8/27
 tel.0-501-431-999

Zadanie	PROJEKT PRZEBUDOWY DROGI KRAJOWEJ NR 48 (przebieg przez Wysmierzyce)		
Tytuł	PLAN SYTUACYJNY	Skala: 1:500	Data: 11.2005
Projekt drogowy:	mgr inż. Władysław Król	Upr. GP III-7342/142/94	
Projekt odwodnienia:	mgr inż. Jerzy Ninard	181/75 Wwm	
Opracował:	mgr inż. Rafał Adamczyk		
	Bartłomiej Król		Nr Pys.