

Rozbudowa drogi wojewódzkiej 747 Iłża - Konopnica na odcinku Konopnica - Kamień oraz budowa mostu na rzece Wiśle w m. Kamień wraz z drogami dojazdowymi

Izolinie akustyczne po zastosowaniu zabezpieczeń akustycznych

**Wariant 1 - rok 2025 - Arkusz 1**

**Legenda**

- Izolinia 60 dB dla pory dziennej
- Izolinia 50 dB dla pory nocnej
- Wariant 1
- Wariant 2
- Wariant 3

**Budynek**


- Wymagające ochrony akustycznej
- Pozostałe
- Rozbiórki

**Zabezpieczenia**

- Ekran akustyczny
- Cicha nawierzchnia



1:5 000

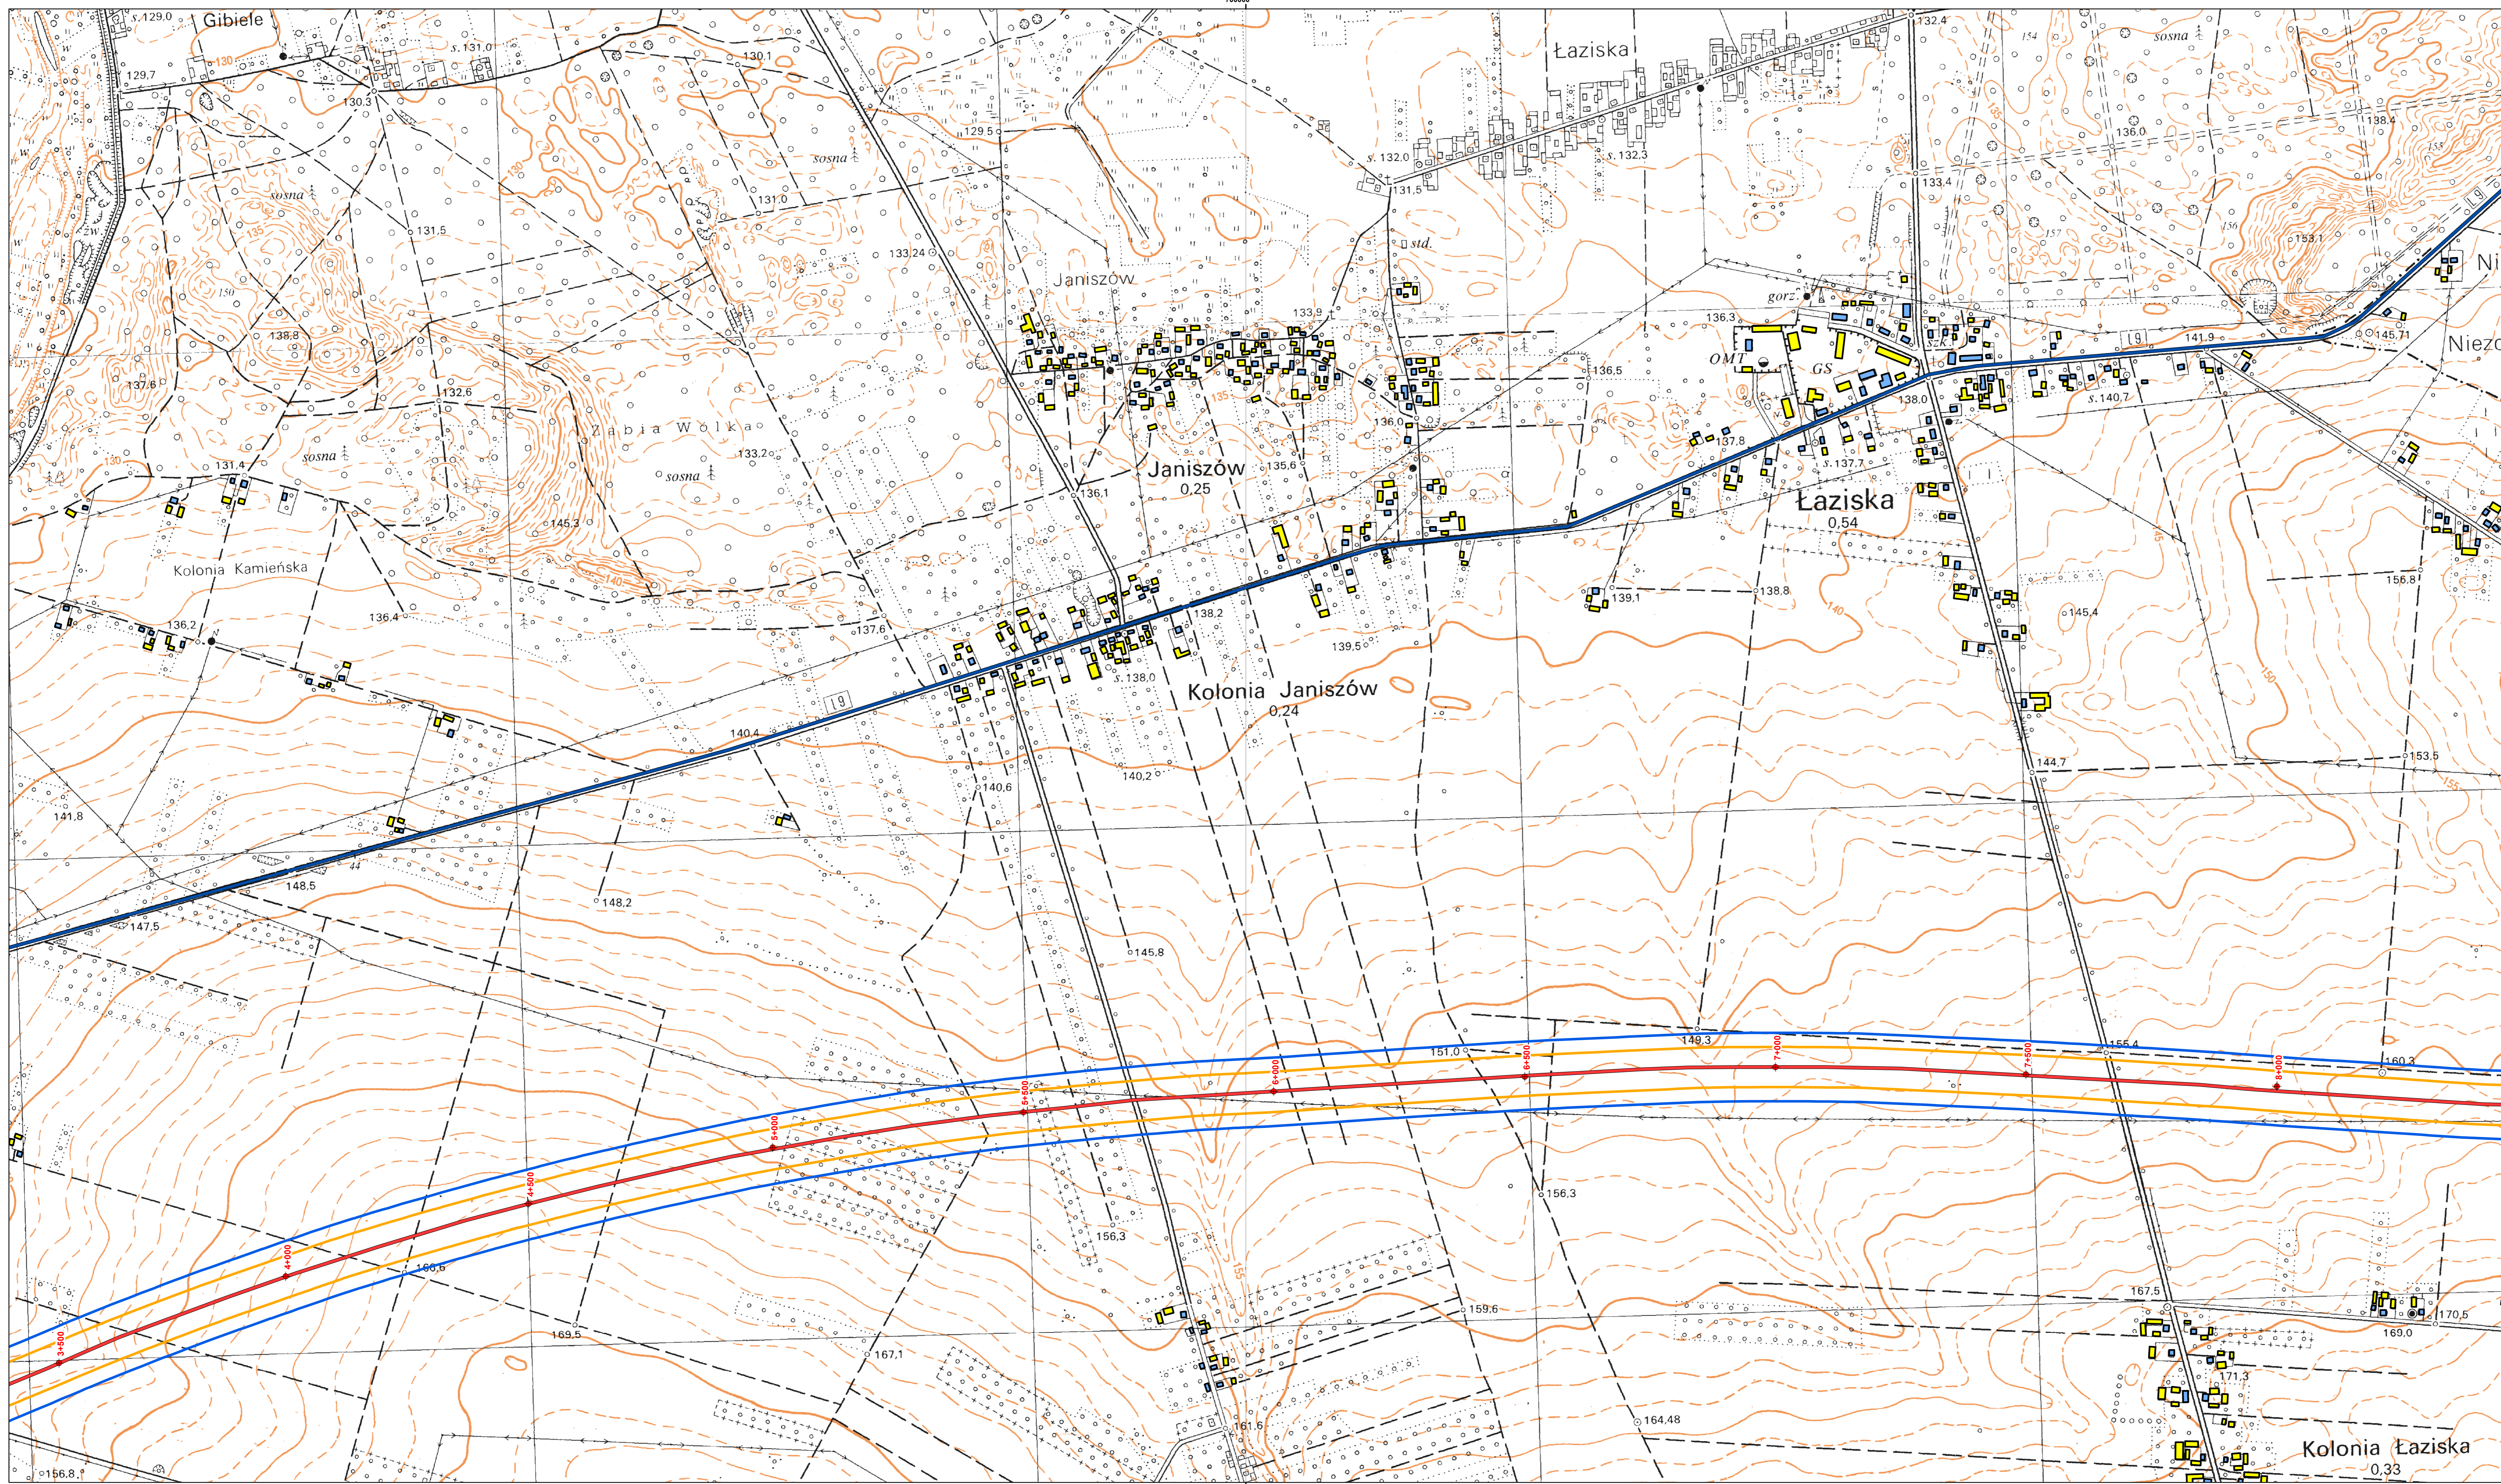

Rozbudowa drogi wojewódzkiej 747 Iłża - Konopnica na odcinku Konopnica - Kamień oraz budowa mostu na rzece Wiśle w m. Kamień wraz z drogami dojazdowymi

Izolinie akustyczne po zastosowaniu zabezpieczeń akustycznych

**Wariant 1 - rok 2025 - Arkusz 2**

**Legenda**


- Izolinia 60 dB dla pory dziennej
- Izolinia 50 dB dla pory nocnej
- Wariant 1
- Wariant 2
- Wariant 3

**Budynek**

- Wymagające ochrony akustycznej
- Pozostałe
- Rozbiórki

**Zabezpieczenia**

- Ekran akustyczny
- Cicha nawierzchnia

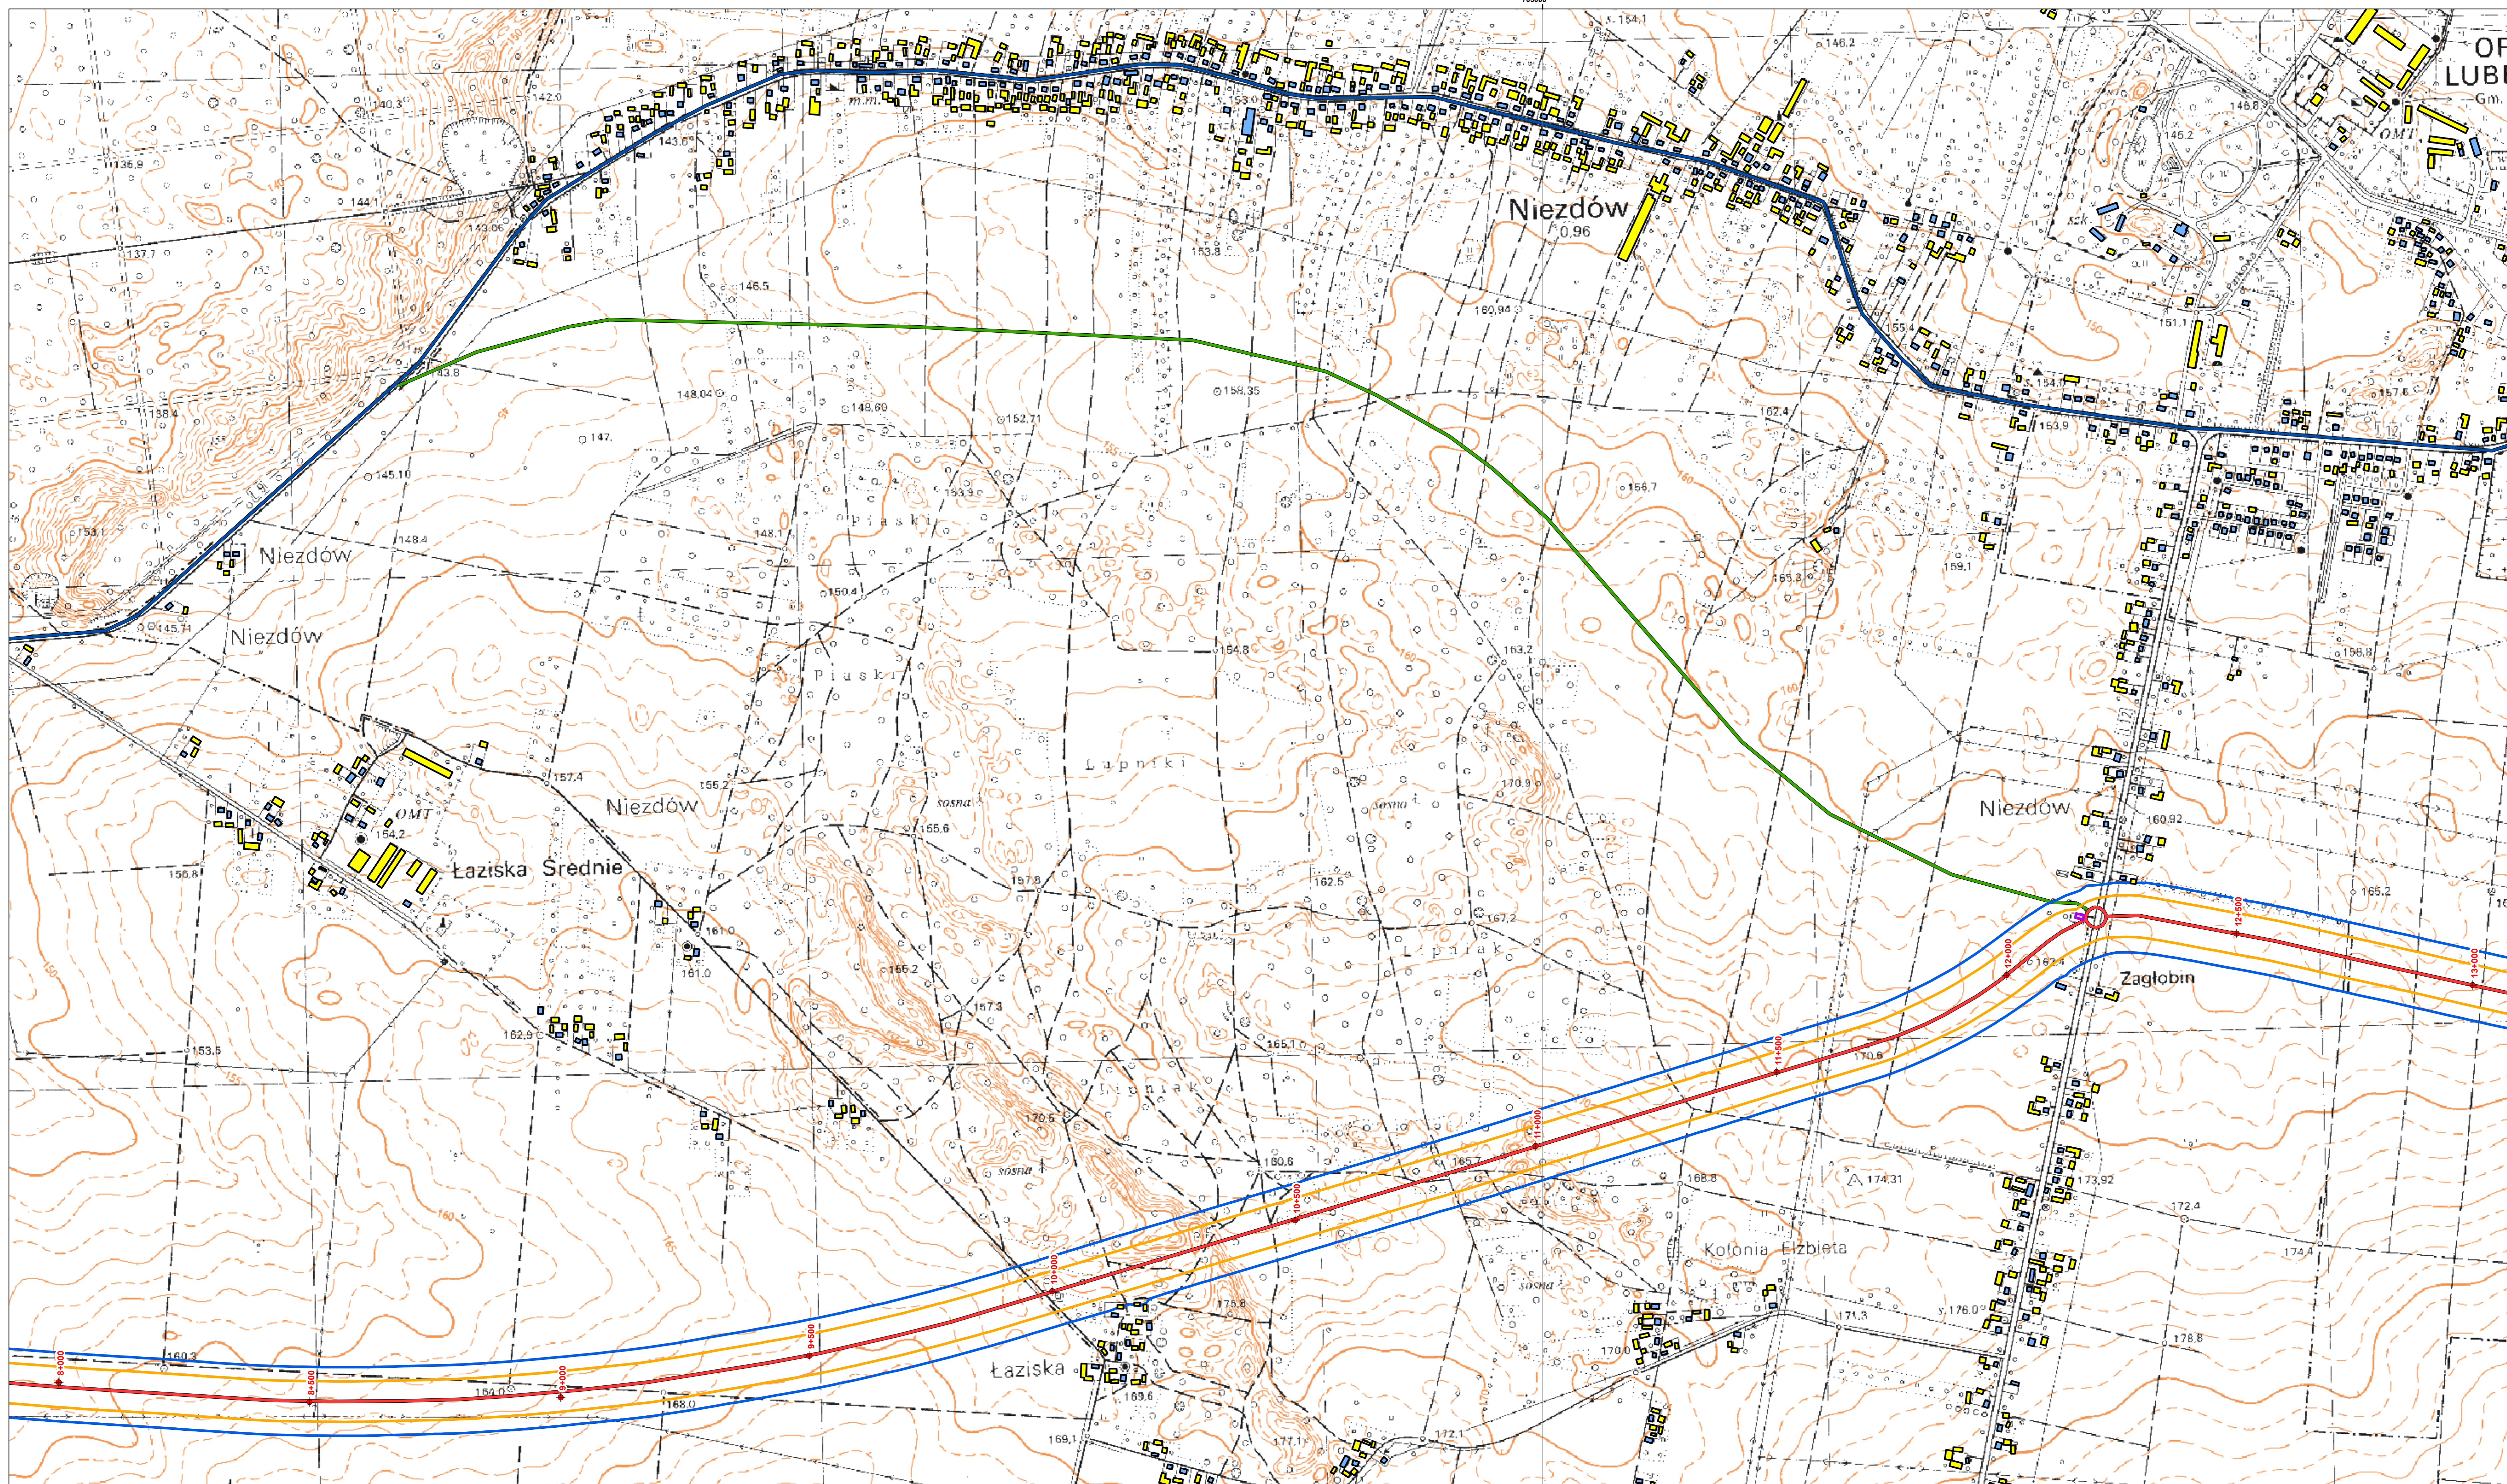

Rozbudowa drogi wojewódzkiej 747 Iłża - Konopnica na odcinku Konopnica - Kamień oraz budowa mostu na rzece Wiśle w m. Kamień wraz z drogami dojazdowymi

Izolinie akustyczne po zastosowaniu zabezpieczeń akustycznych

**Wariant 1 - rok 2025 - Arkusz 3**

**Legenda**


- Izolinia 60 dB dla pory dziennej
- Izolinia 50 dB dla pory nocnej
- Wariant 1
- Wariant 2
- Wariant 3


**Budynek**

- Wymagające ochrony akustycznej
- Pozostałe
- Rozbiórki

**Zabezpieczenia**

- Ekran akustyczny
- Cicha nawierzchnia

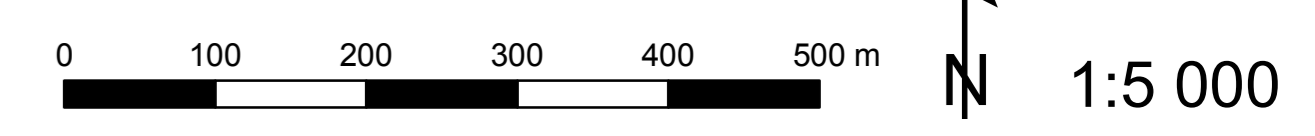

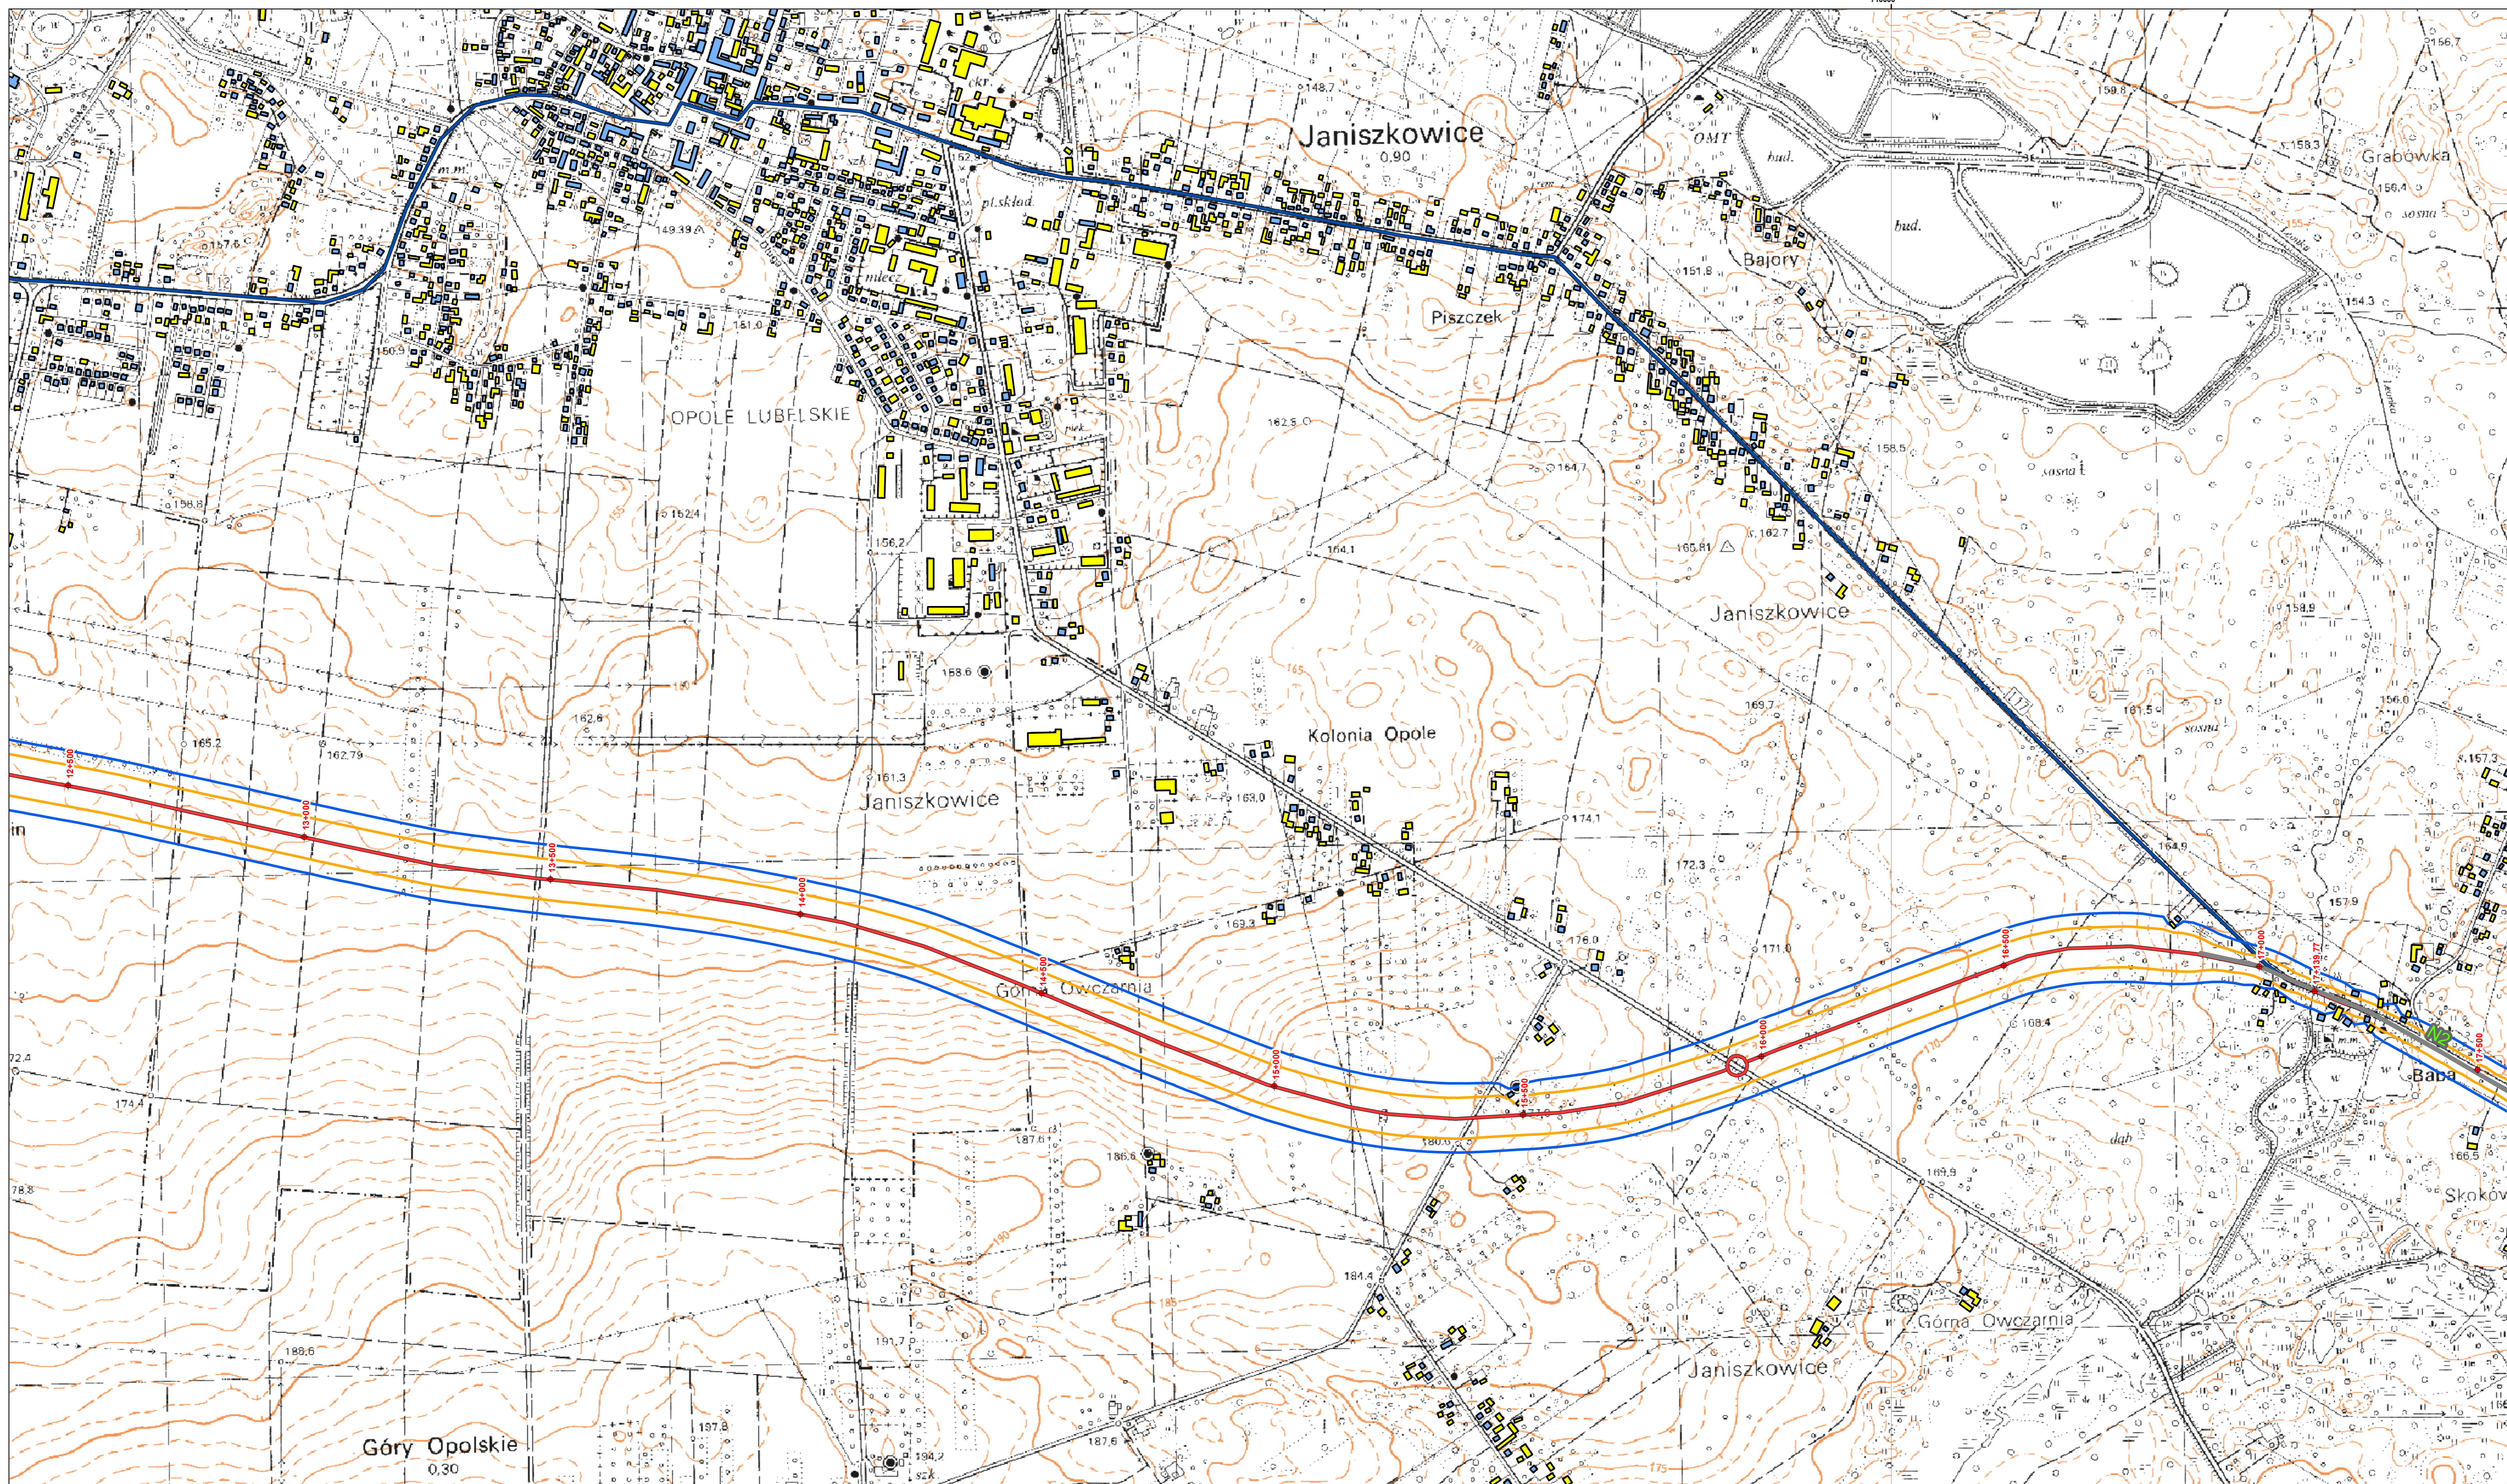

Rozbudowa drogi wojewódzkiej 747 Iłża - Konopnica na odcinku Konopnica - Kamień oraz budowa mostu na rzece Wiśle w m. Kamień wraz z drogami dojazdowymi

Izolinie akustyczne po zastosowaniu zabezpieczeń akustycznych

**Wariant 1 - rok 2025 - Arkusz 4**

**Legenda**


- Izolinia 60 dB dla pory dziennej
- Izolinia 50 dB dla pory nocnej
- Wariant 1
- Wariant 2
- Wariant 3

**Budynek**

- Wymagające ochrony akustycznej
- Pozostałe
- Rozbiórki

**Zabezpieczenia**

- Ekran akustyczny
- Cicha nawierzchnia

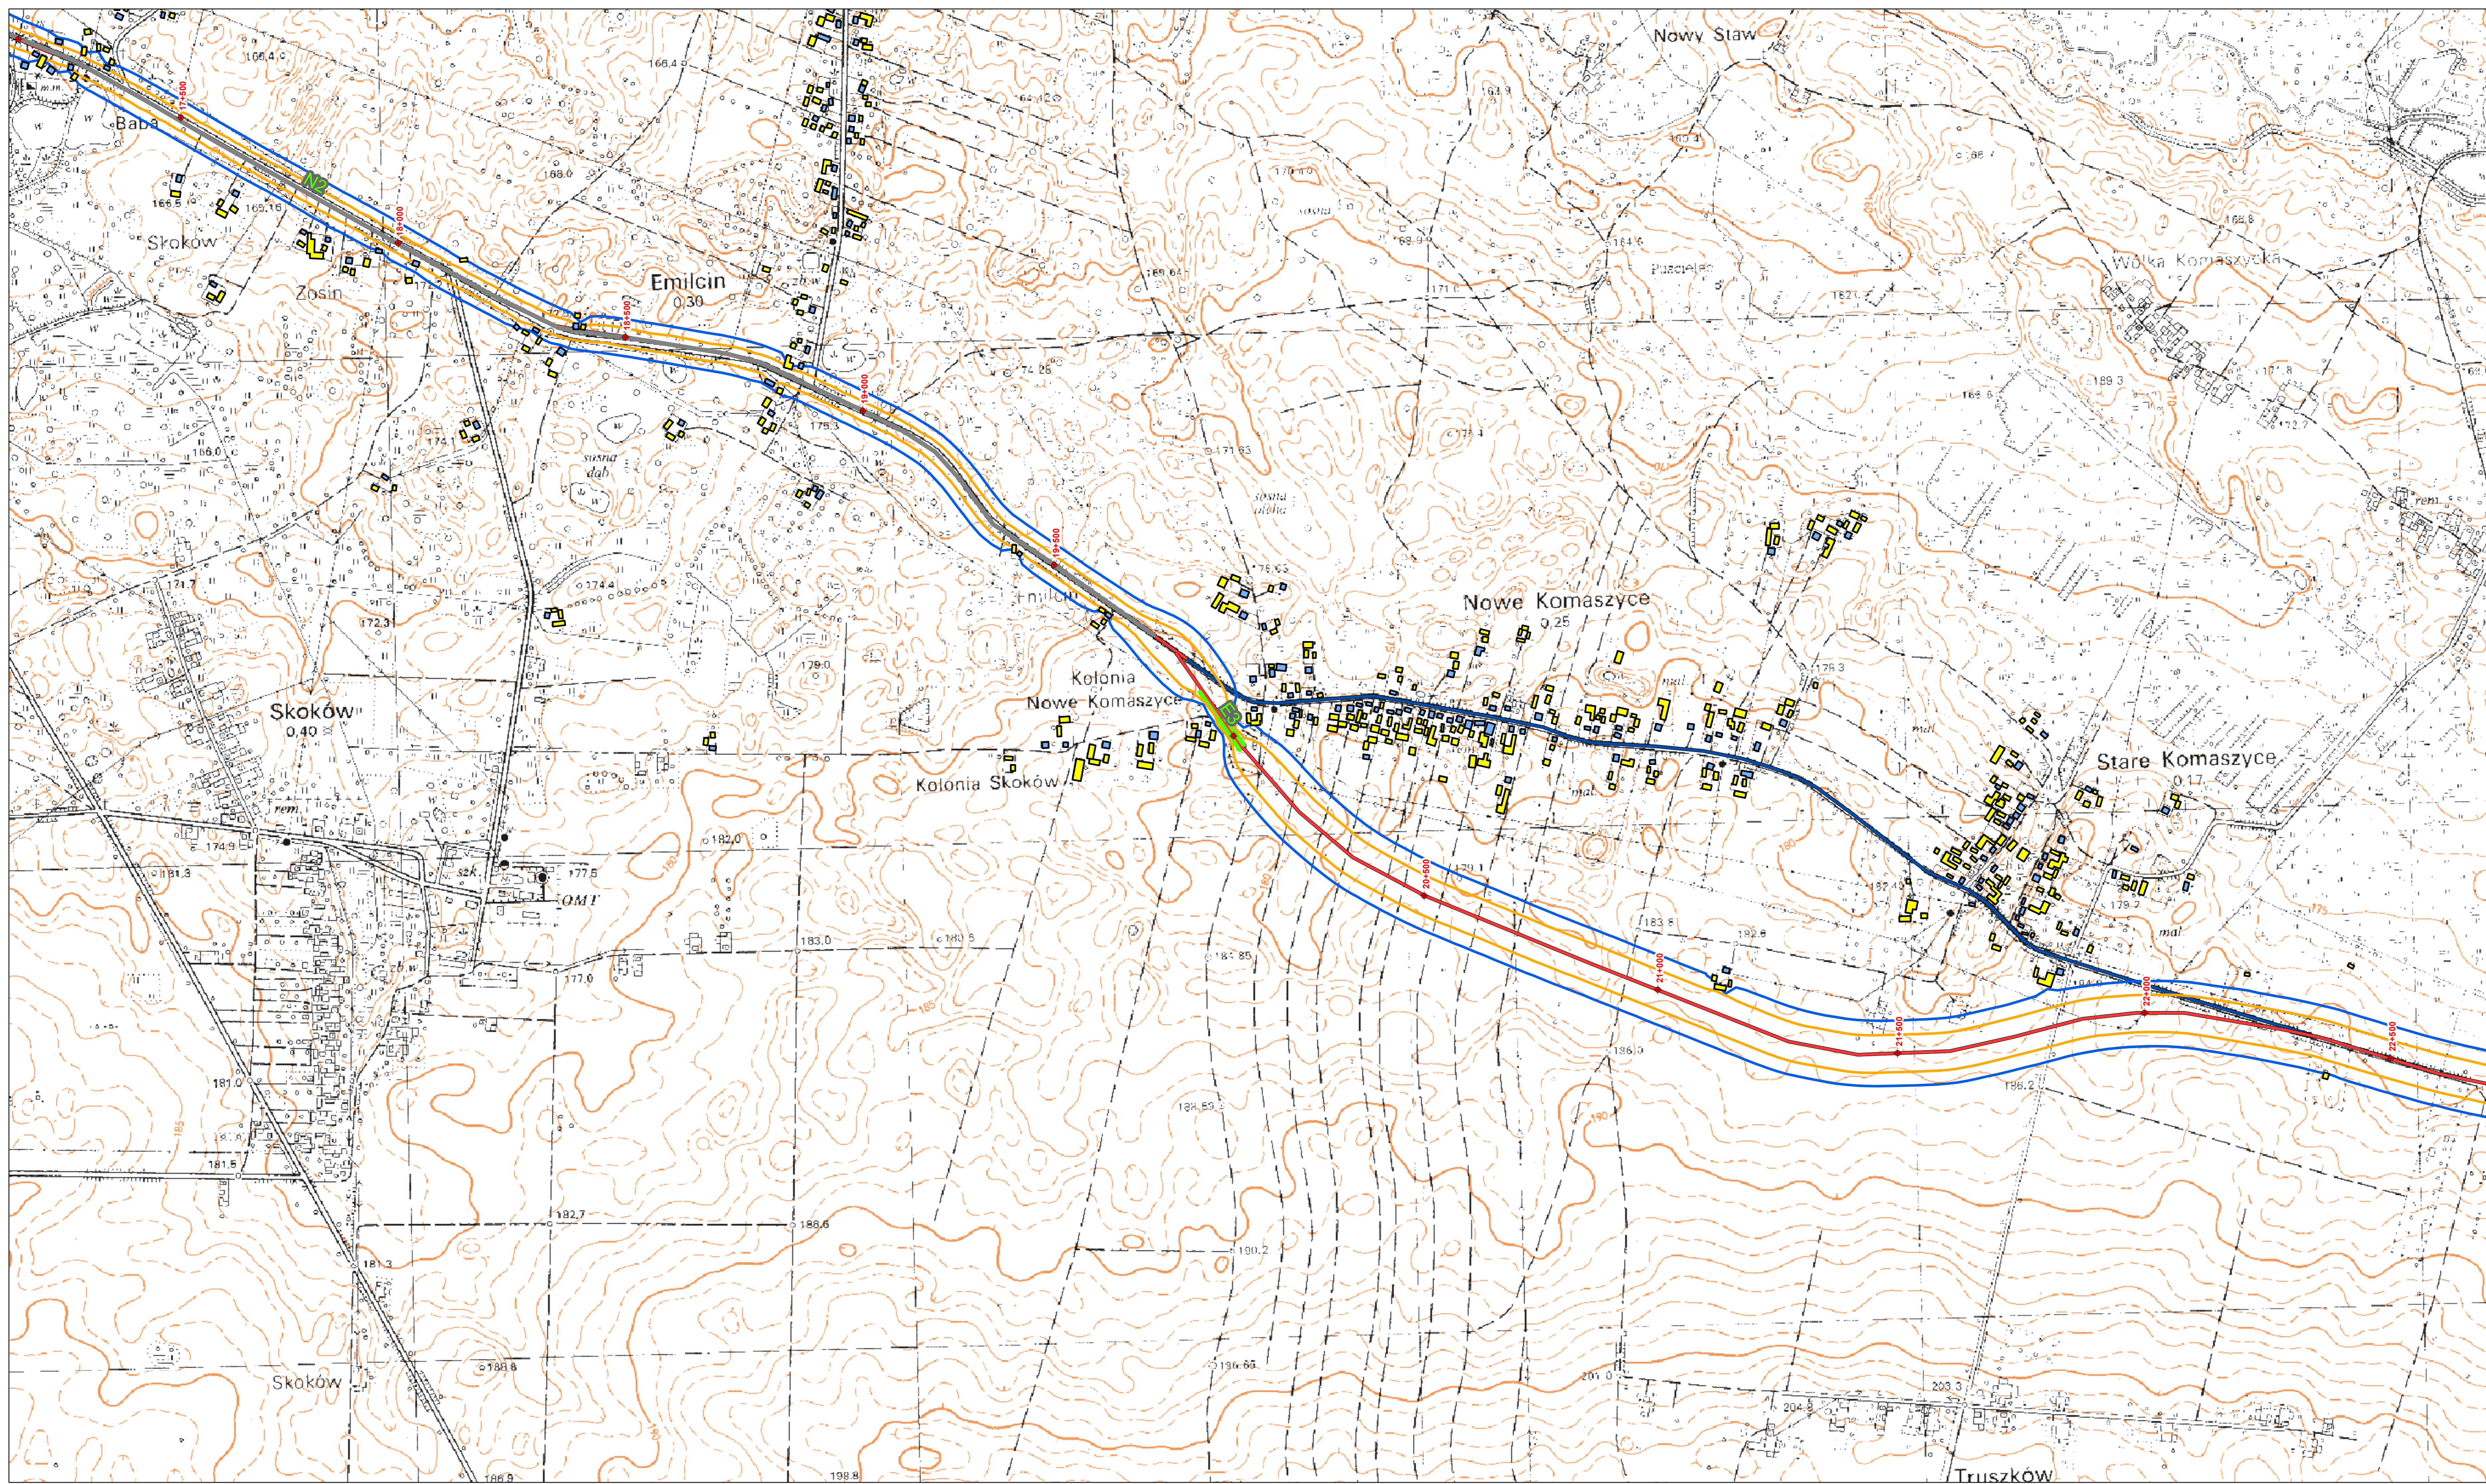

Rozbudowa drogi wojewódzkiej 747 Iłża - Konopnica na odcinku Konopnica - Kamień oraz budowa mostu na rzece Wiśle w m. Kamień wraz z drogami dojazdowymi

Izolinie akustyczne po zastosowaniu zabezpieczeń akustycznych

**Wariant 1 - rok 2025 - Arkusz 5**

**Legenda**


- Izolinia 60 dB dla pory dziennej
- Izolinia 50 dB dla pory nocnej
- Wariant 1
- Wariant 2
- Wariant 3

**Budynek**

- Wymagające ochrony akustycznej
- Pozostałe
- Rozbiórki

**Zabezpieczenia**

- Ekran akustyczny
- Cicha nawierzchnia

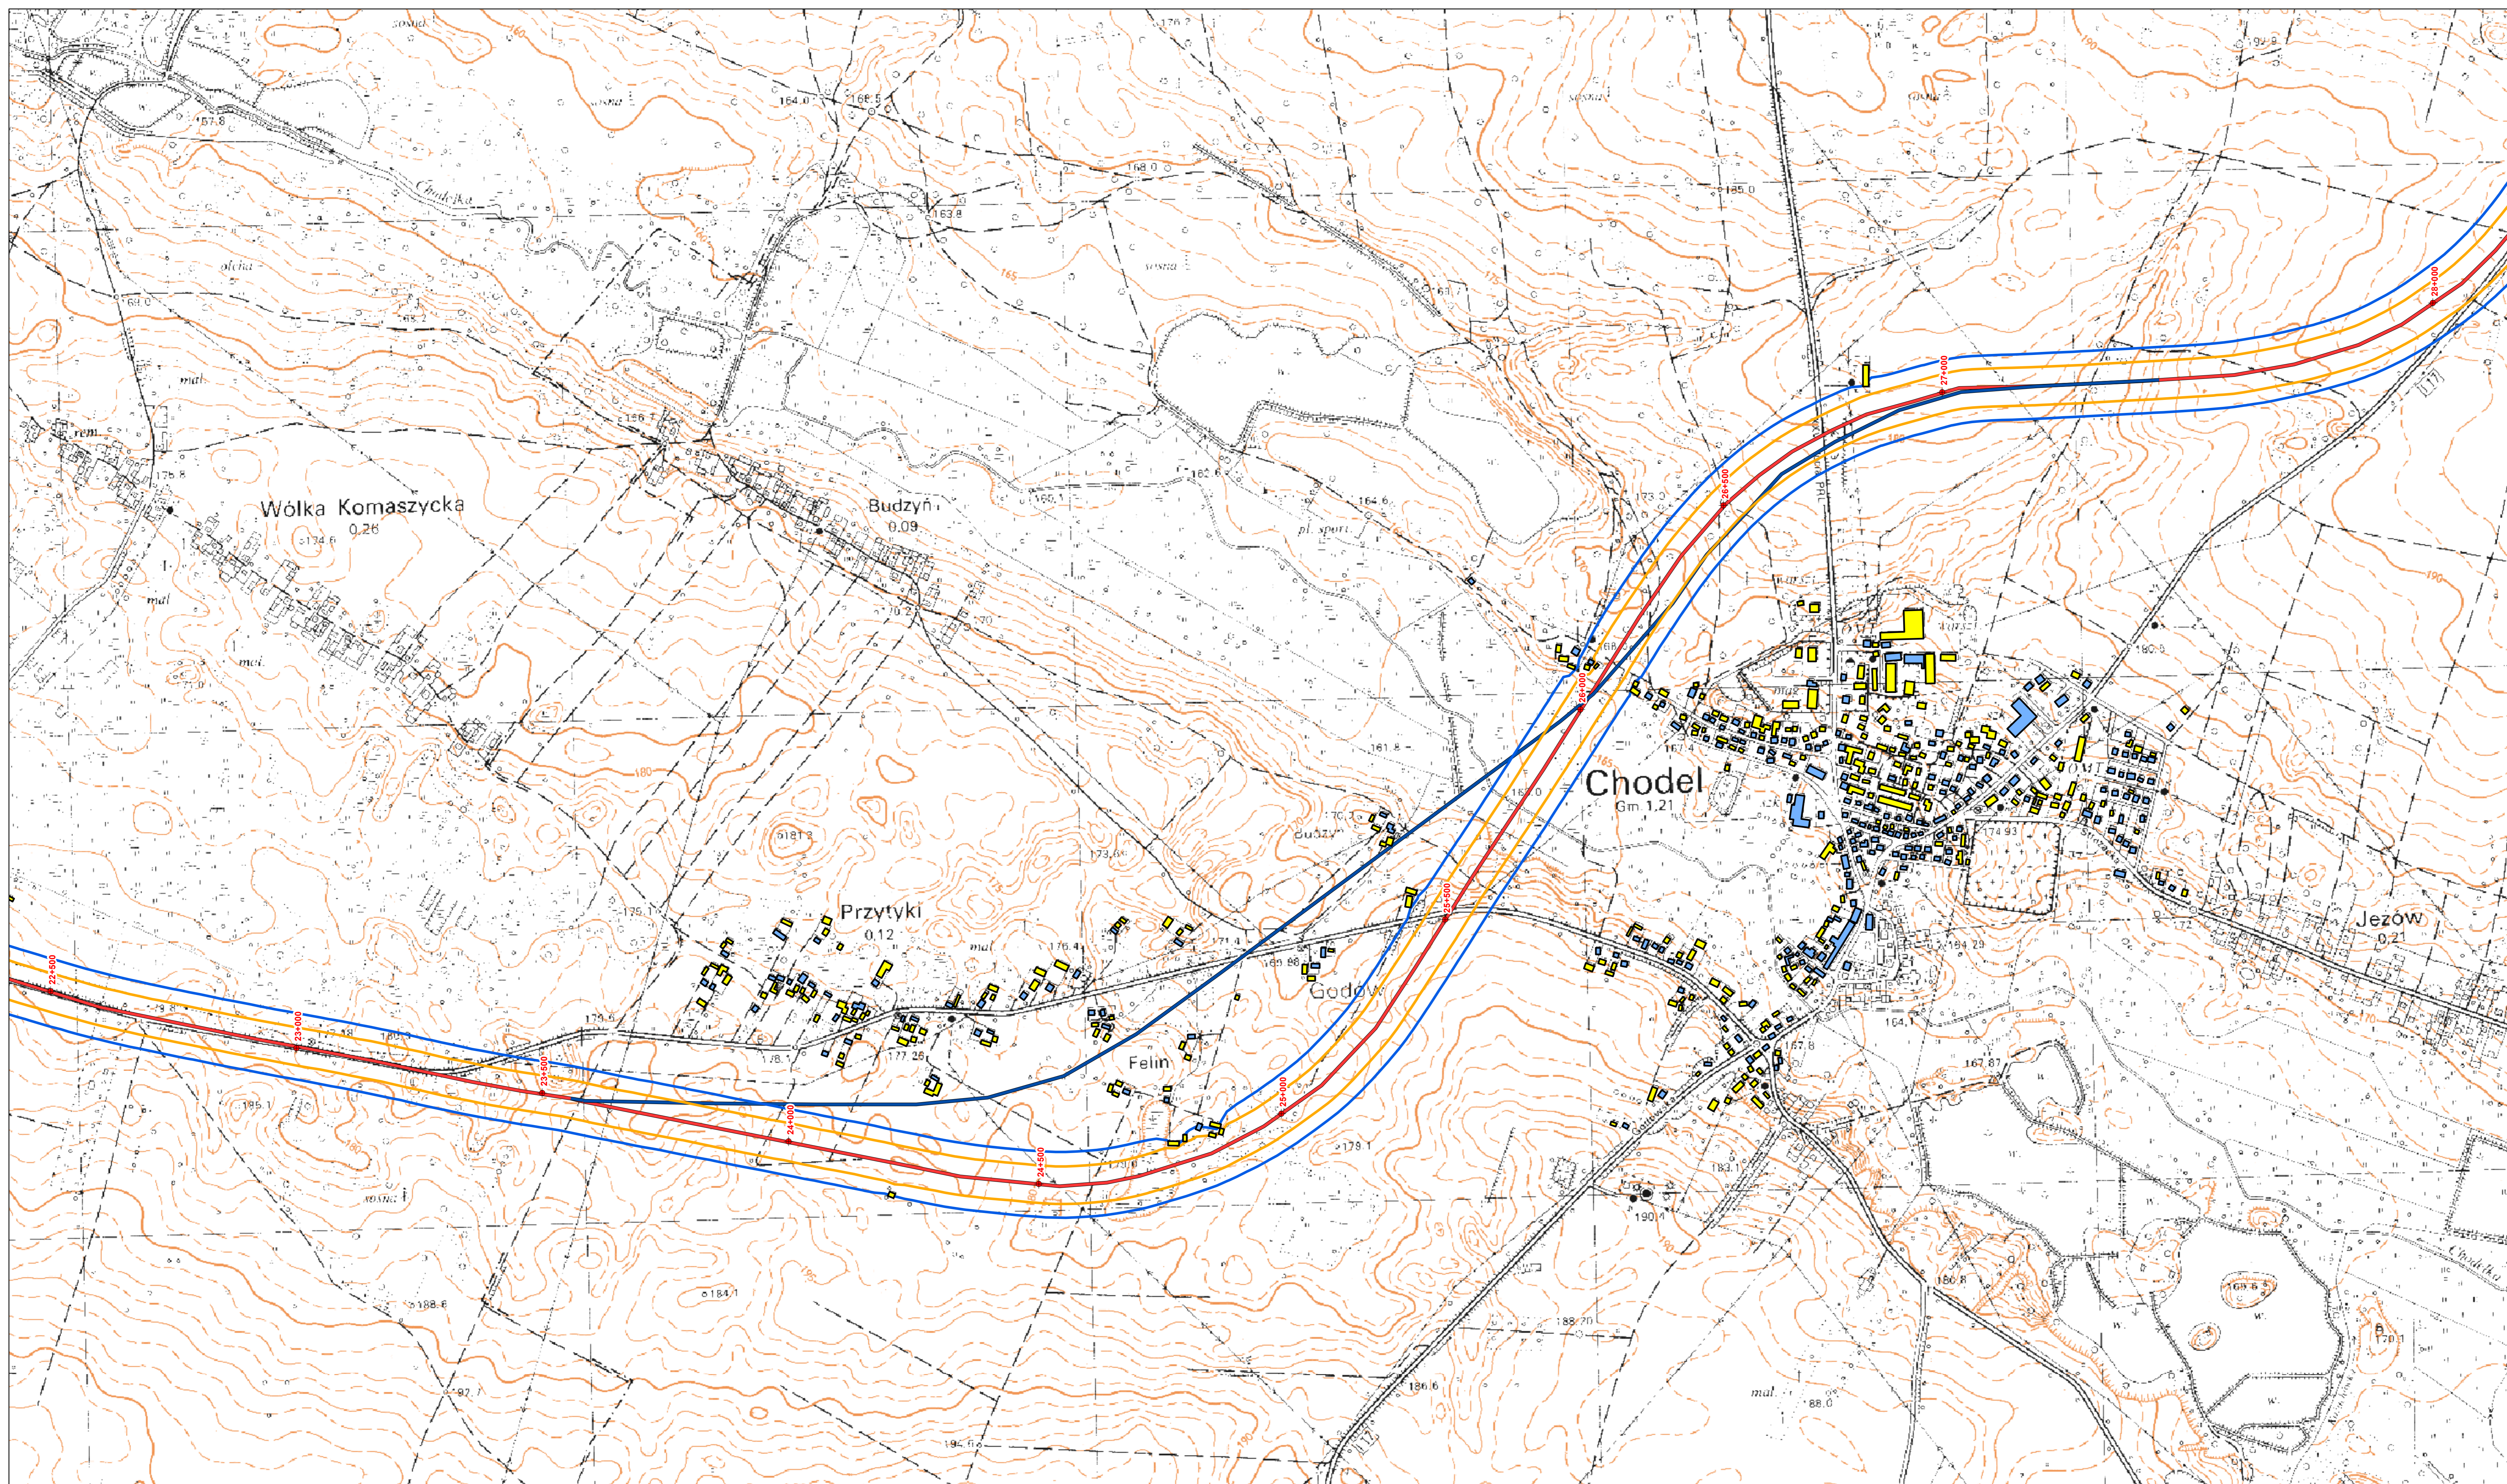

Rozbudowa drogi wojewódzkiej 747 Iłża - Konopnica na odcinku Konopnica - Kamień oraz budowa mostu na rzece Wiśle w m. Kamień wraz z drogami dojazdowymi

Izolinie akustyczne po zastosowaniu zabezpieczeń akustycznych  
**Wariant 1 - rok 2025 - Arkusz 6**

- Legenda**
- Izolinia 60 dB dla pory dziennej
  - Izolinia 50 dB dla pory nocnej
  - Wariant 1
  - Wariant 2
  - Wariant 3
- Budynek**
- Wymagające ochrony akustycznej
  - Pozostałe
  - Rozbiórki
- Zabezpieczenia**
- Ekran akustyczny
  - Cicha nawierzchnia



Rozbudowa drogi wojewódzkiej 747 Iłża - Konopnica na odcinku Konopnica - Kamień oraz budowa mostu na rzece Wiśła w m. Kamień wraz z drogami dojazdowymi

Izolinie akustyczne po zastosowaniu zabezpieczeń akustycznych

**Wariant 1 - rok 2025 - Arkusz 7**

**Legenda**


- Izolinia 60 dB dla pory dziennej
- Izolinia 50 dB dla pory nocnej
- Wariant 1
- Wariant 2
- Wariant 3


**Budynek**

- Wymagające ochrony akustycznej
- Pozostałe
- Rozbiórki

**Zabezpieczenia**

- Ekran akustyczny
- Cicha nawierzchnia

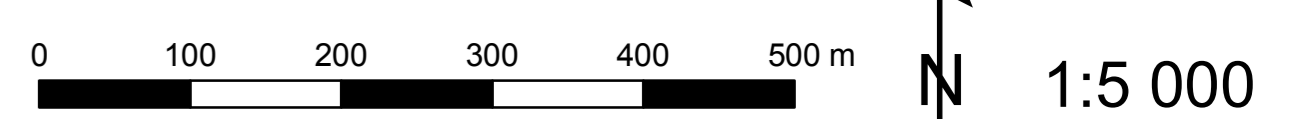

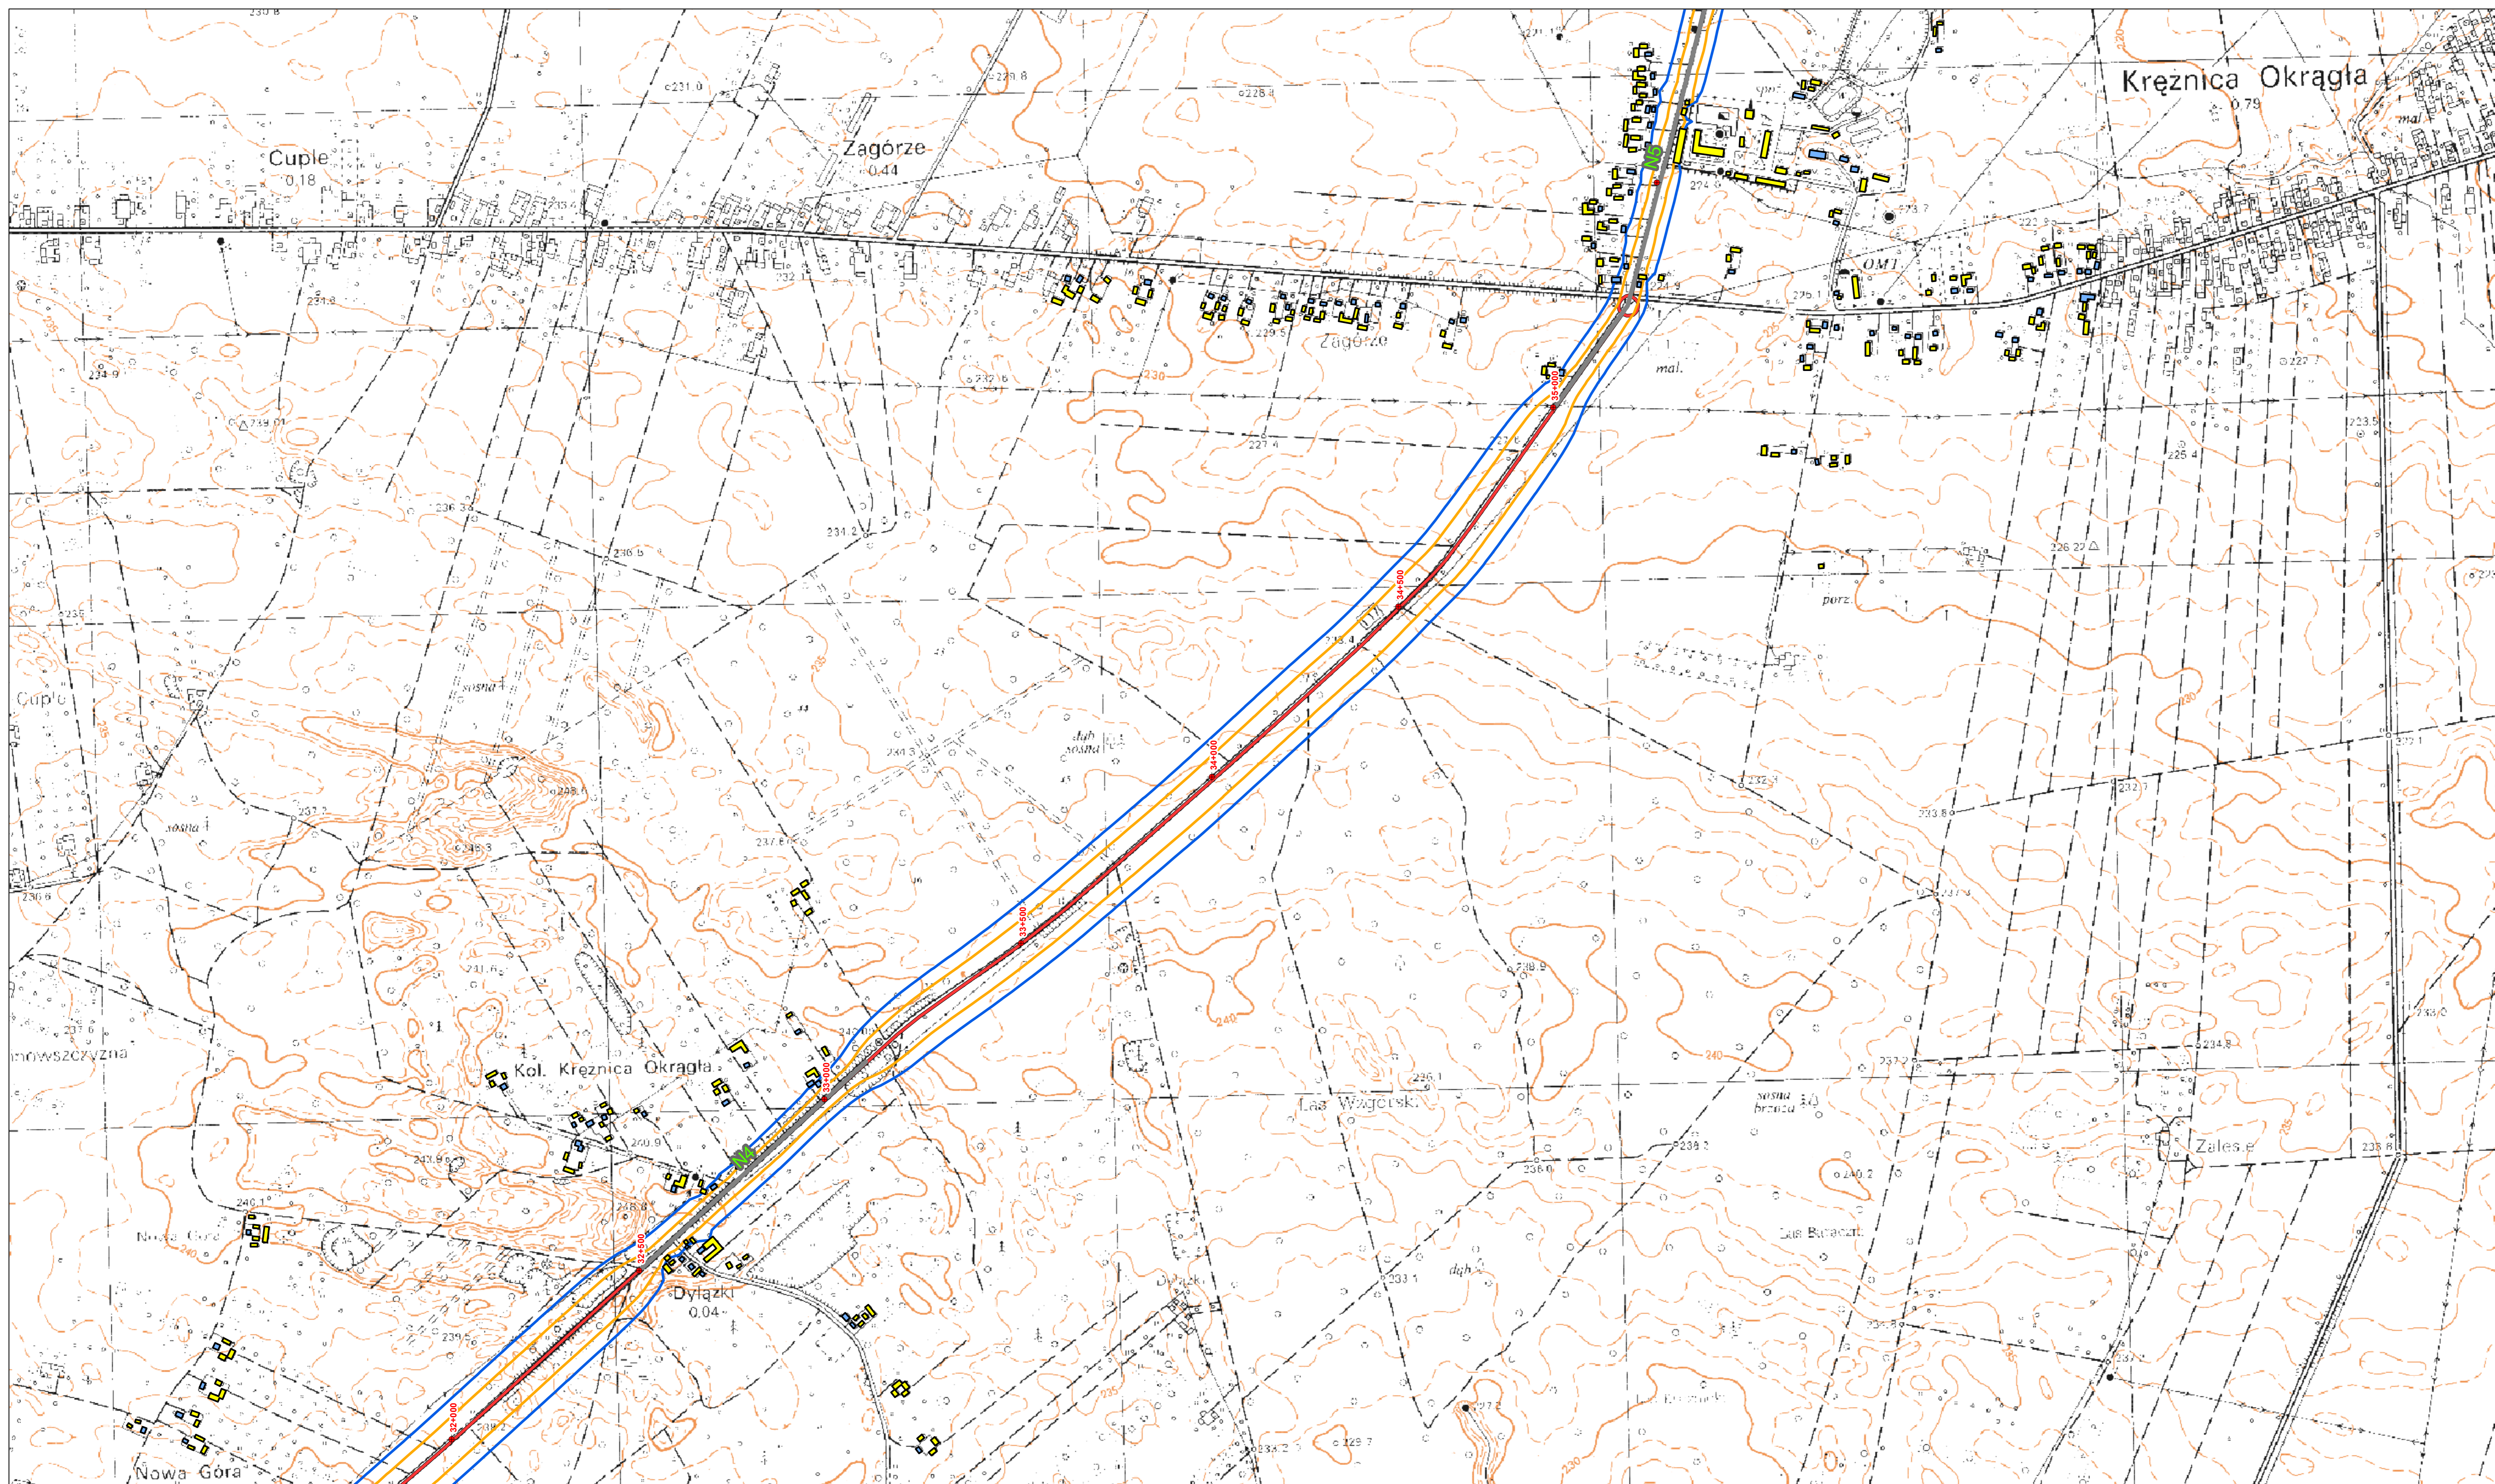

Rozbudowa drogi wojewódzkiej 747 Iłża - Konopnica na odcinku Konopnica - Kamień oraz budowa mostu na rzece Wiśle w m. Kamień wraz z drogami dojazdowymi

Izolinie akustyczne po zastosowaniu zabezpieczeń akustycznych

**Wariant 1 - rok 2025 - Arkusz 8**

**Legenda**

- Izolinia 60 dB dla pory dziennej
- Izolinia 50 dB dla pory nocnej
- Wariant 1
- Wariant 2
- Wariant 3

**Budynek**


- Wymagające ochrony akustycznej
- Pozostałe
- Rozbiórki

**Zabezpieczenia**

- Ekran akustyczny
- Cicha nawierzchnia





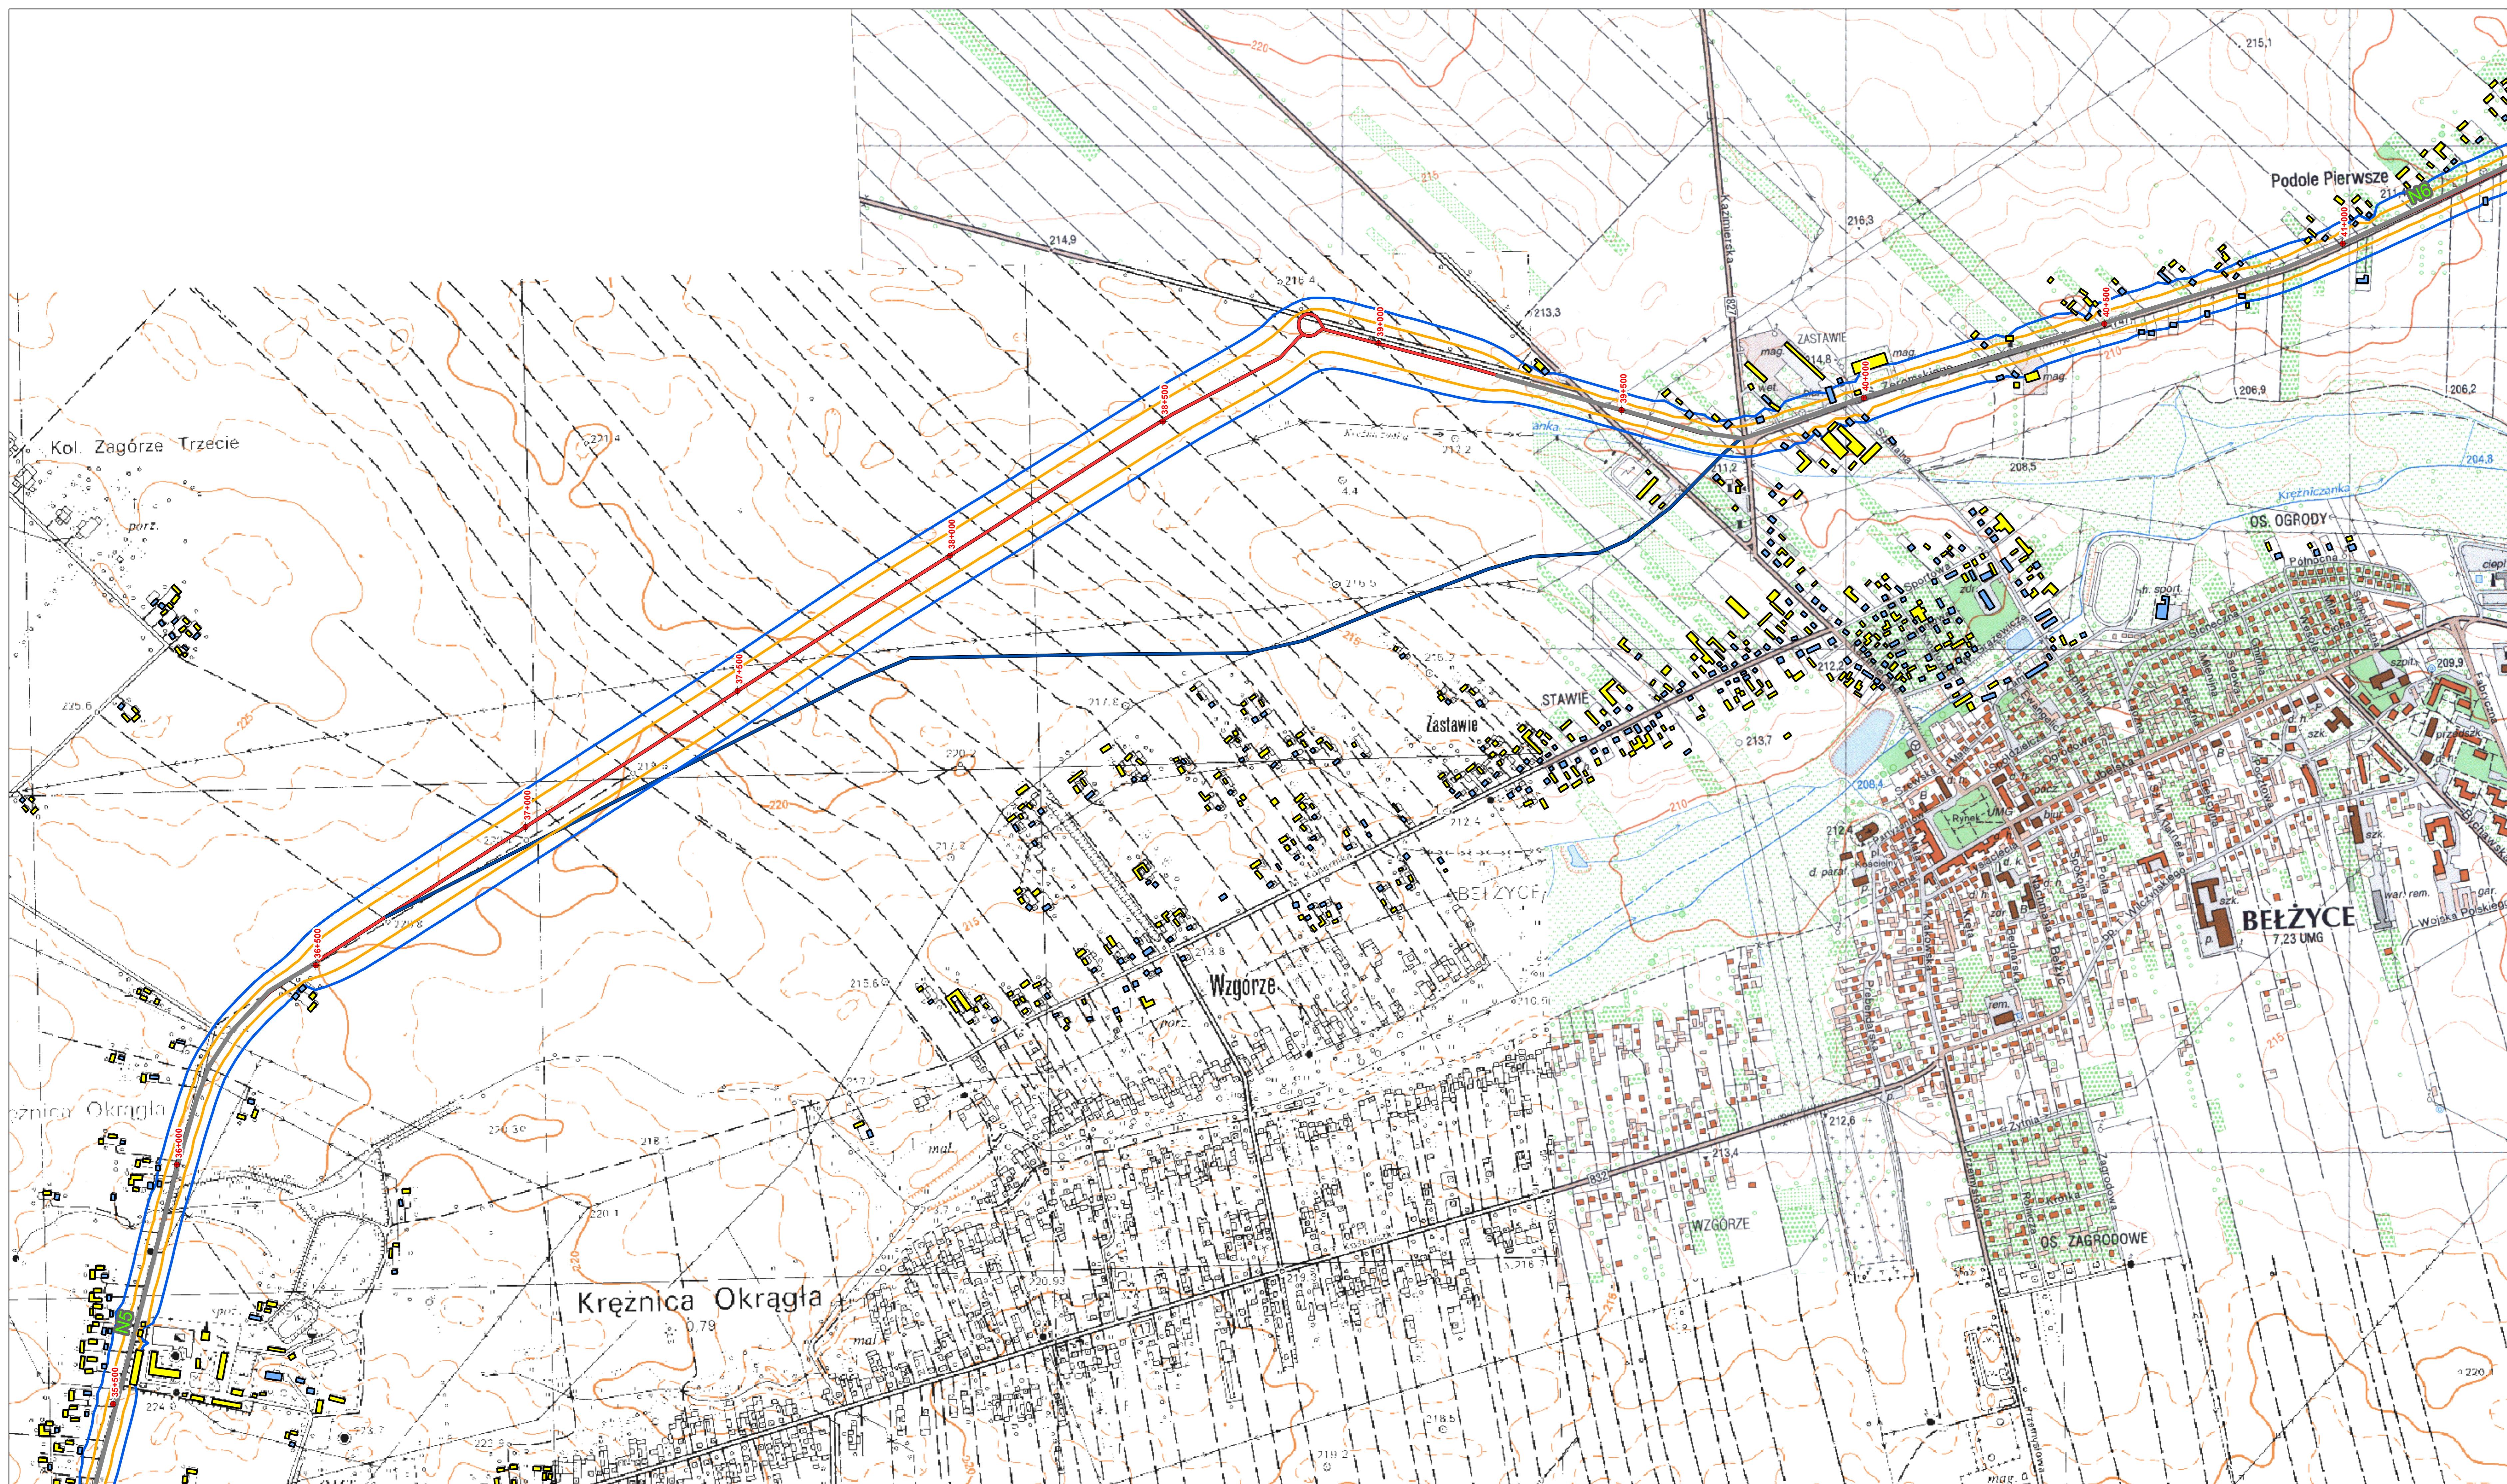

Rozbudowa drogi wojewódzkiej 747 Iłża - Konopnica na odcinku Konopnica - Kamień oraz budowa mostu na rzece Wiśle w m. Kamień wraz z drogami dojazdowymi

Izolinie akustyczne po zastosowaniu zabezpieczeń akustycznych

**Wariant 1 - rok 2025 - Arkusz 9**

**Legenda**


- Izolinia 60 dB dla pory dziennej
- Izolinia 50 dB dla pory nocnej
- Wariant 1
- Wariant 2
- Wariant 3


**Budynek**

- Wymagające ochrony akustycznej
- Pozostałe
- Rozbiórki

**Zabezpieczenia**

- Ekran akustyczny
- Cicha nawierzchnia

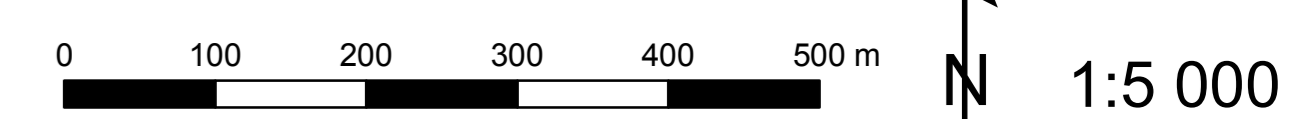

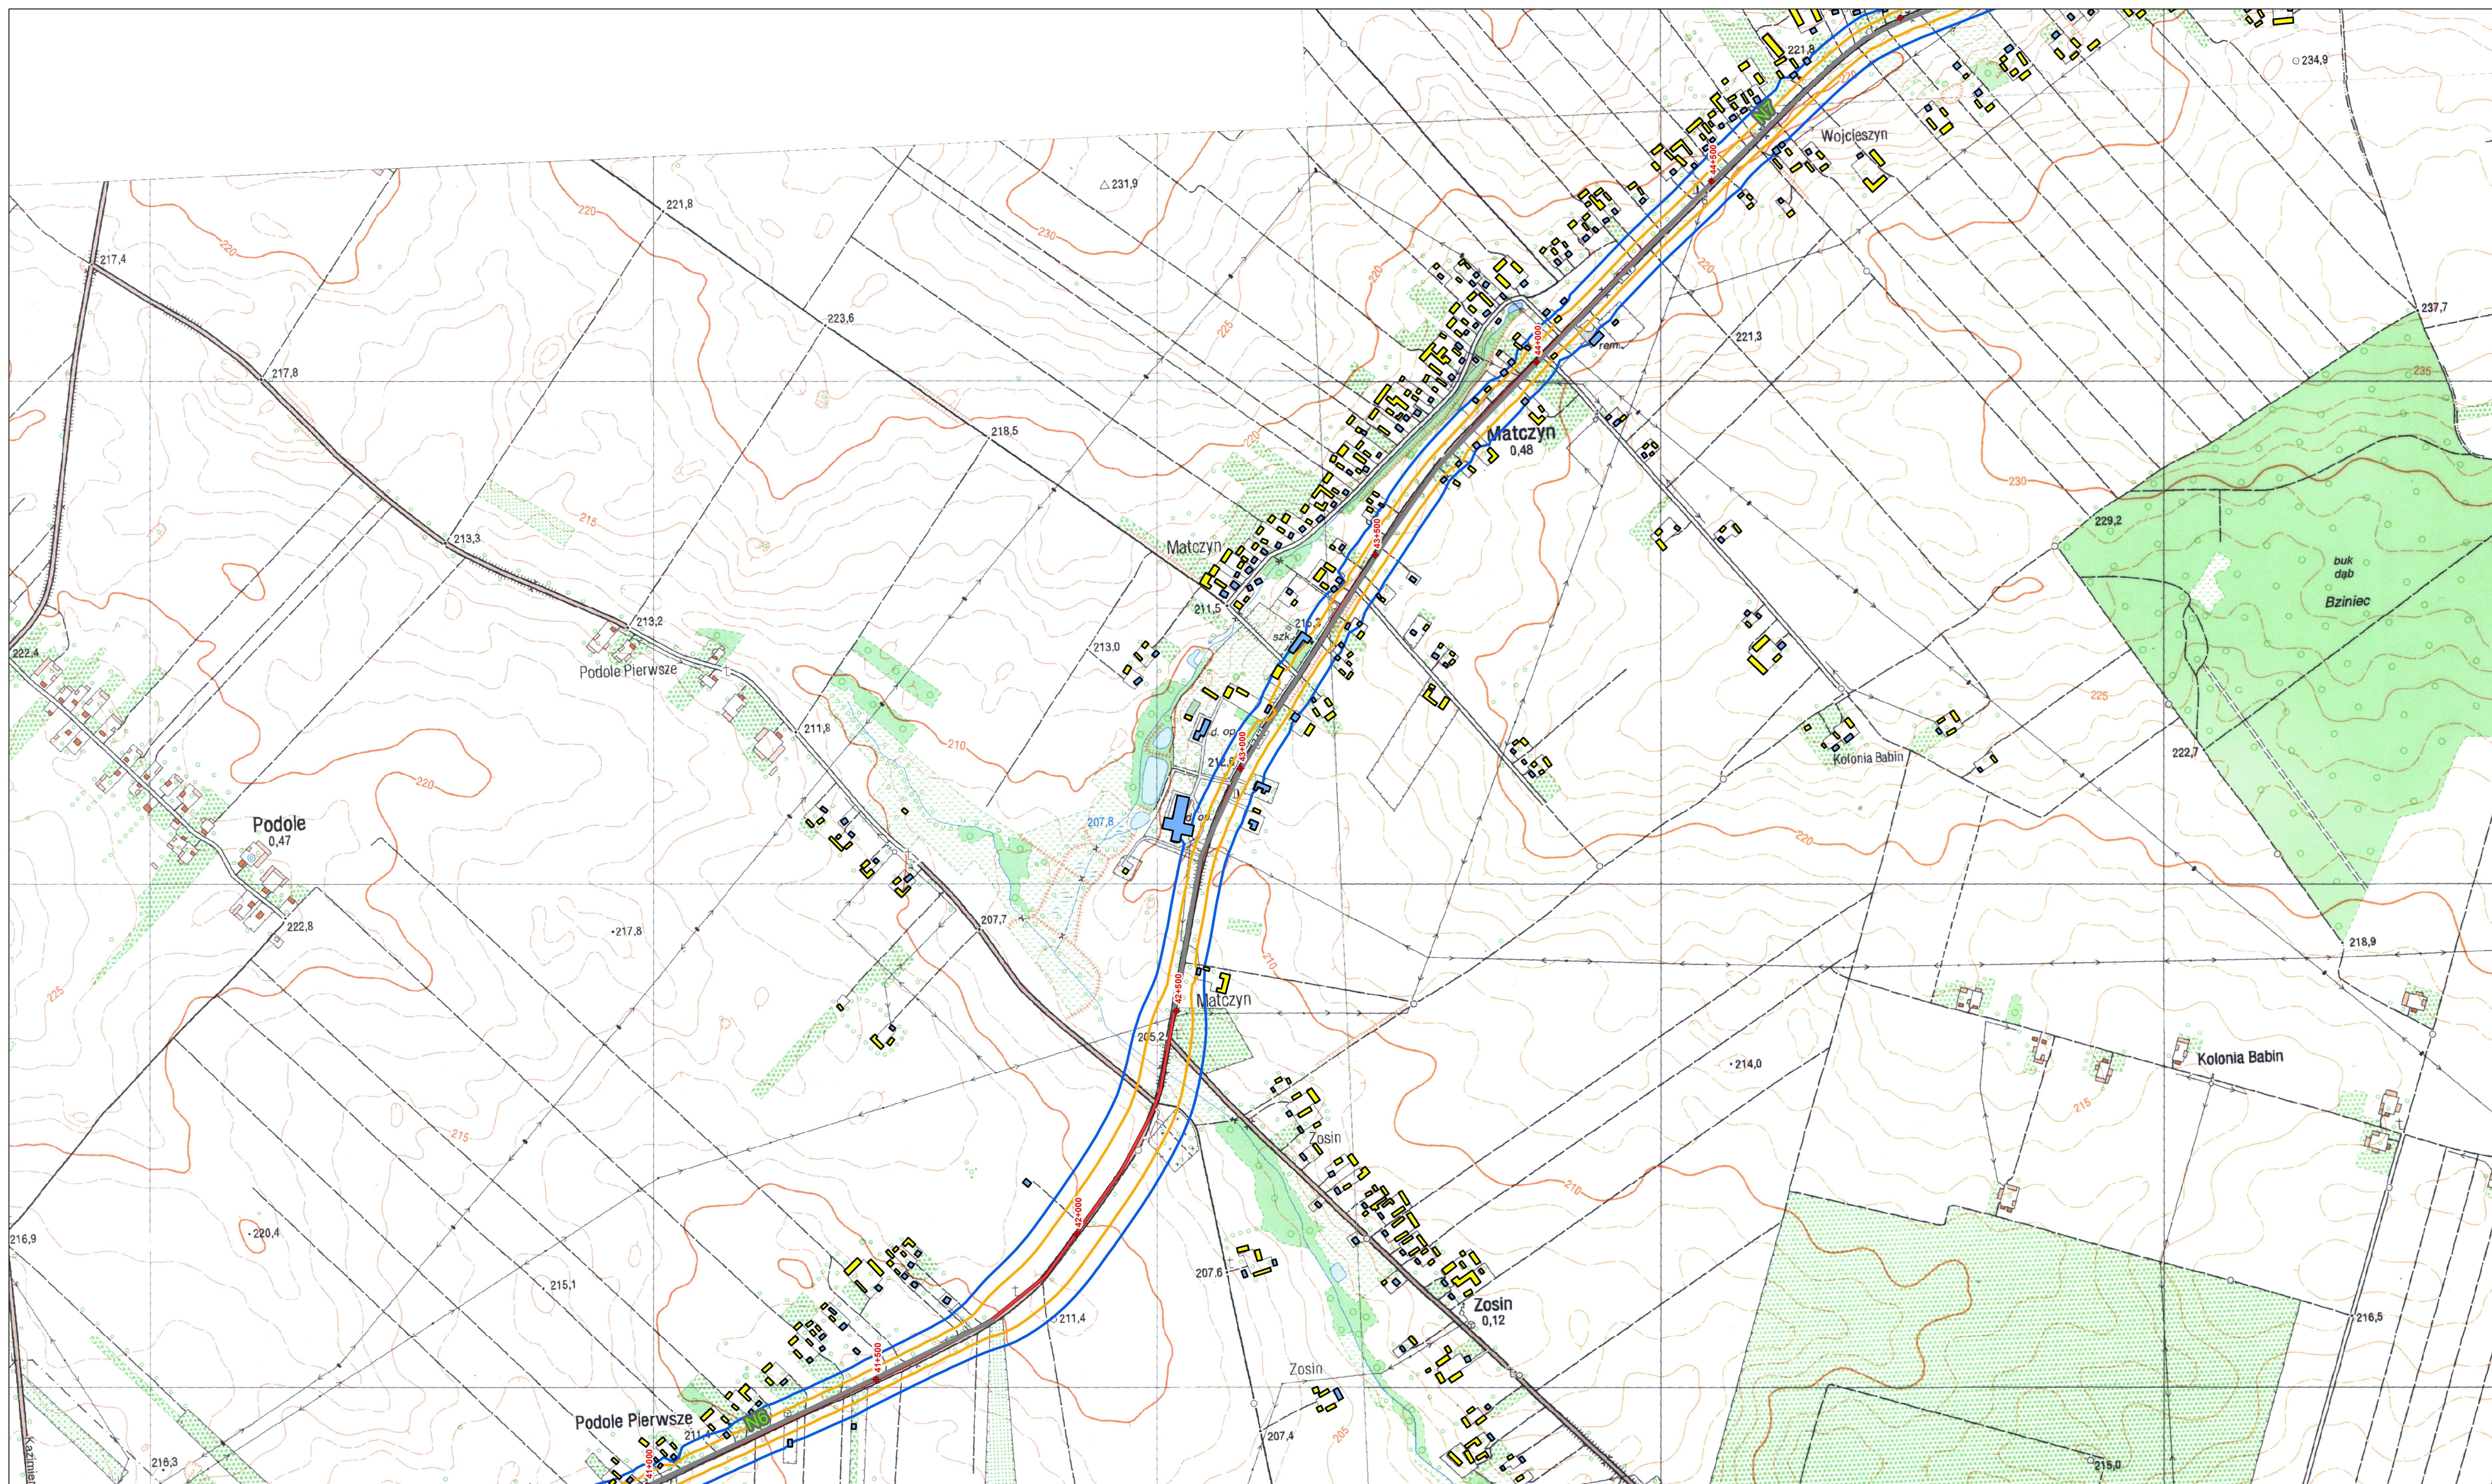

Rozbudowa drogi wojewódzkiej 747 Iłża - Konopnica na odcinku Konopnica - Kamień oraz budowa mostu na rzece Wiśle w m. Kamień wraz z drogami dojazdowymi

Izolinie akustyczne po zastosowaniu zabezpieczeń akustycznych

**Wariant 1 - rok 2025 - Arkusz 10**

**Legenda**


- Izolinia 60 dB dla pory dziennej
- Izolinia 50 dB dla pory nocnej
- Wariant 1
- Wariant 2
- Wariant 3

**Budynek**


- Wymagające ochrony akustycznej
- Pozostałe
- Rozbiórki

**Zabezpieczenia**

- Ekran akustyczny
- Cicha nawierzchnia

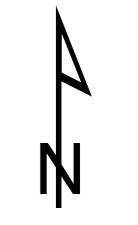

1:5 000

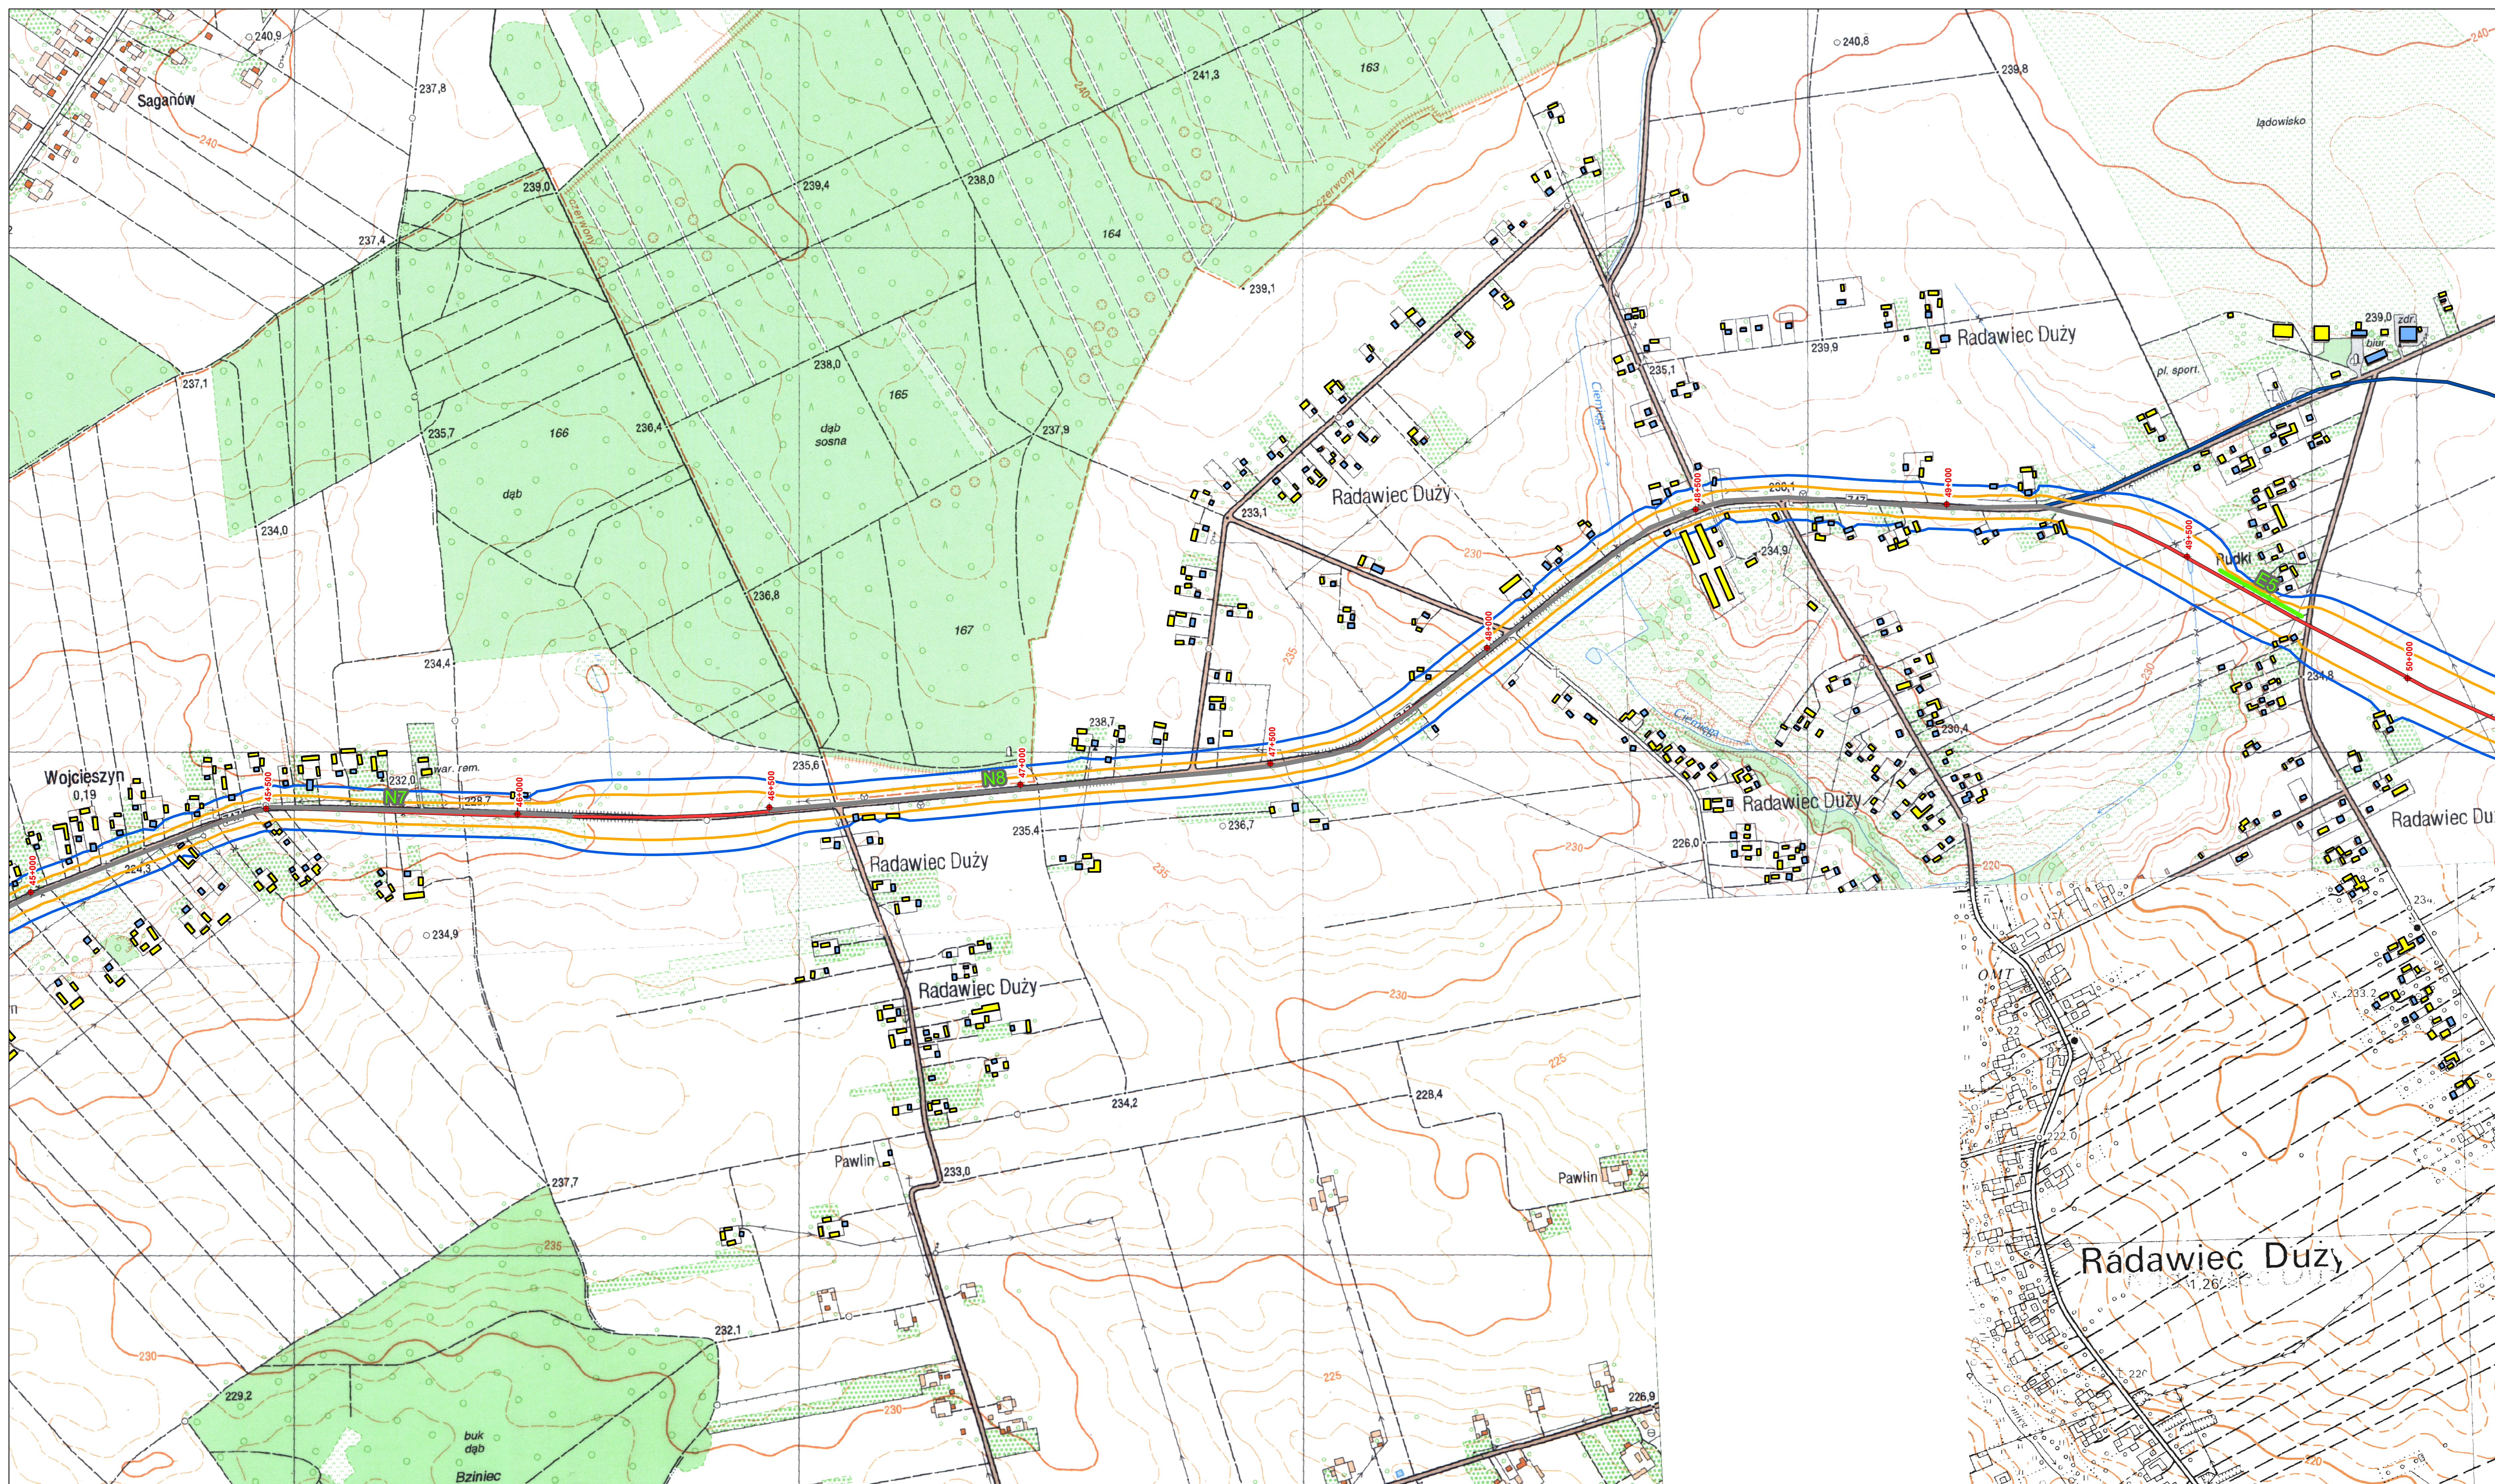

Rozbudowa drogi wojewódzkiej 747 Iłża - Konopnica na odcinku Konopnica - Kamień oraz budowa mostu na rzece Wiśle w m. Kamień wraz z drogami dojazdowymi

Izolinie akustyczne po zastosowaniu zabezpieczeń akustycznych

**Wariant 1 - rok 2025 - Arkusz 11**

**Legenda**


- Izolinia 60 dB dla pory dziennej
- Izolinia 50 dB dla pory nocnej
- Wariant 1
- Wariant 2
- Wariant 3


**Budynek**

- Wymagające ochrony akustycznej
- Pozostałe
- Rozbiórki

**Zabezpieczenia**

- Ekran akustyczny
- Cicha nawierzchnia

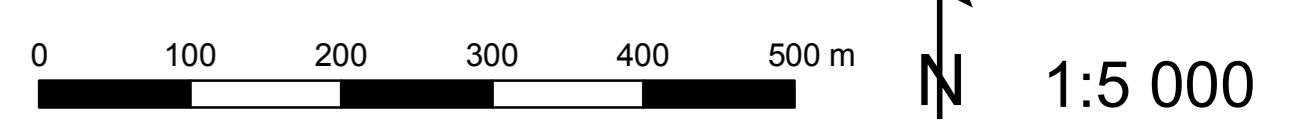

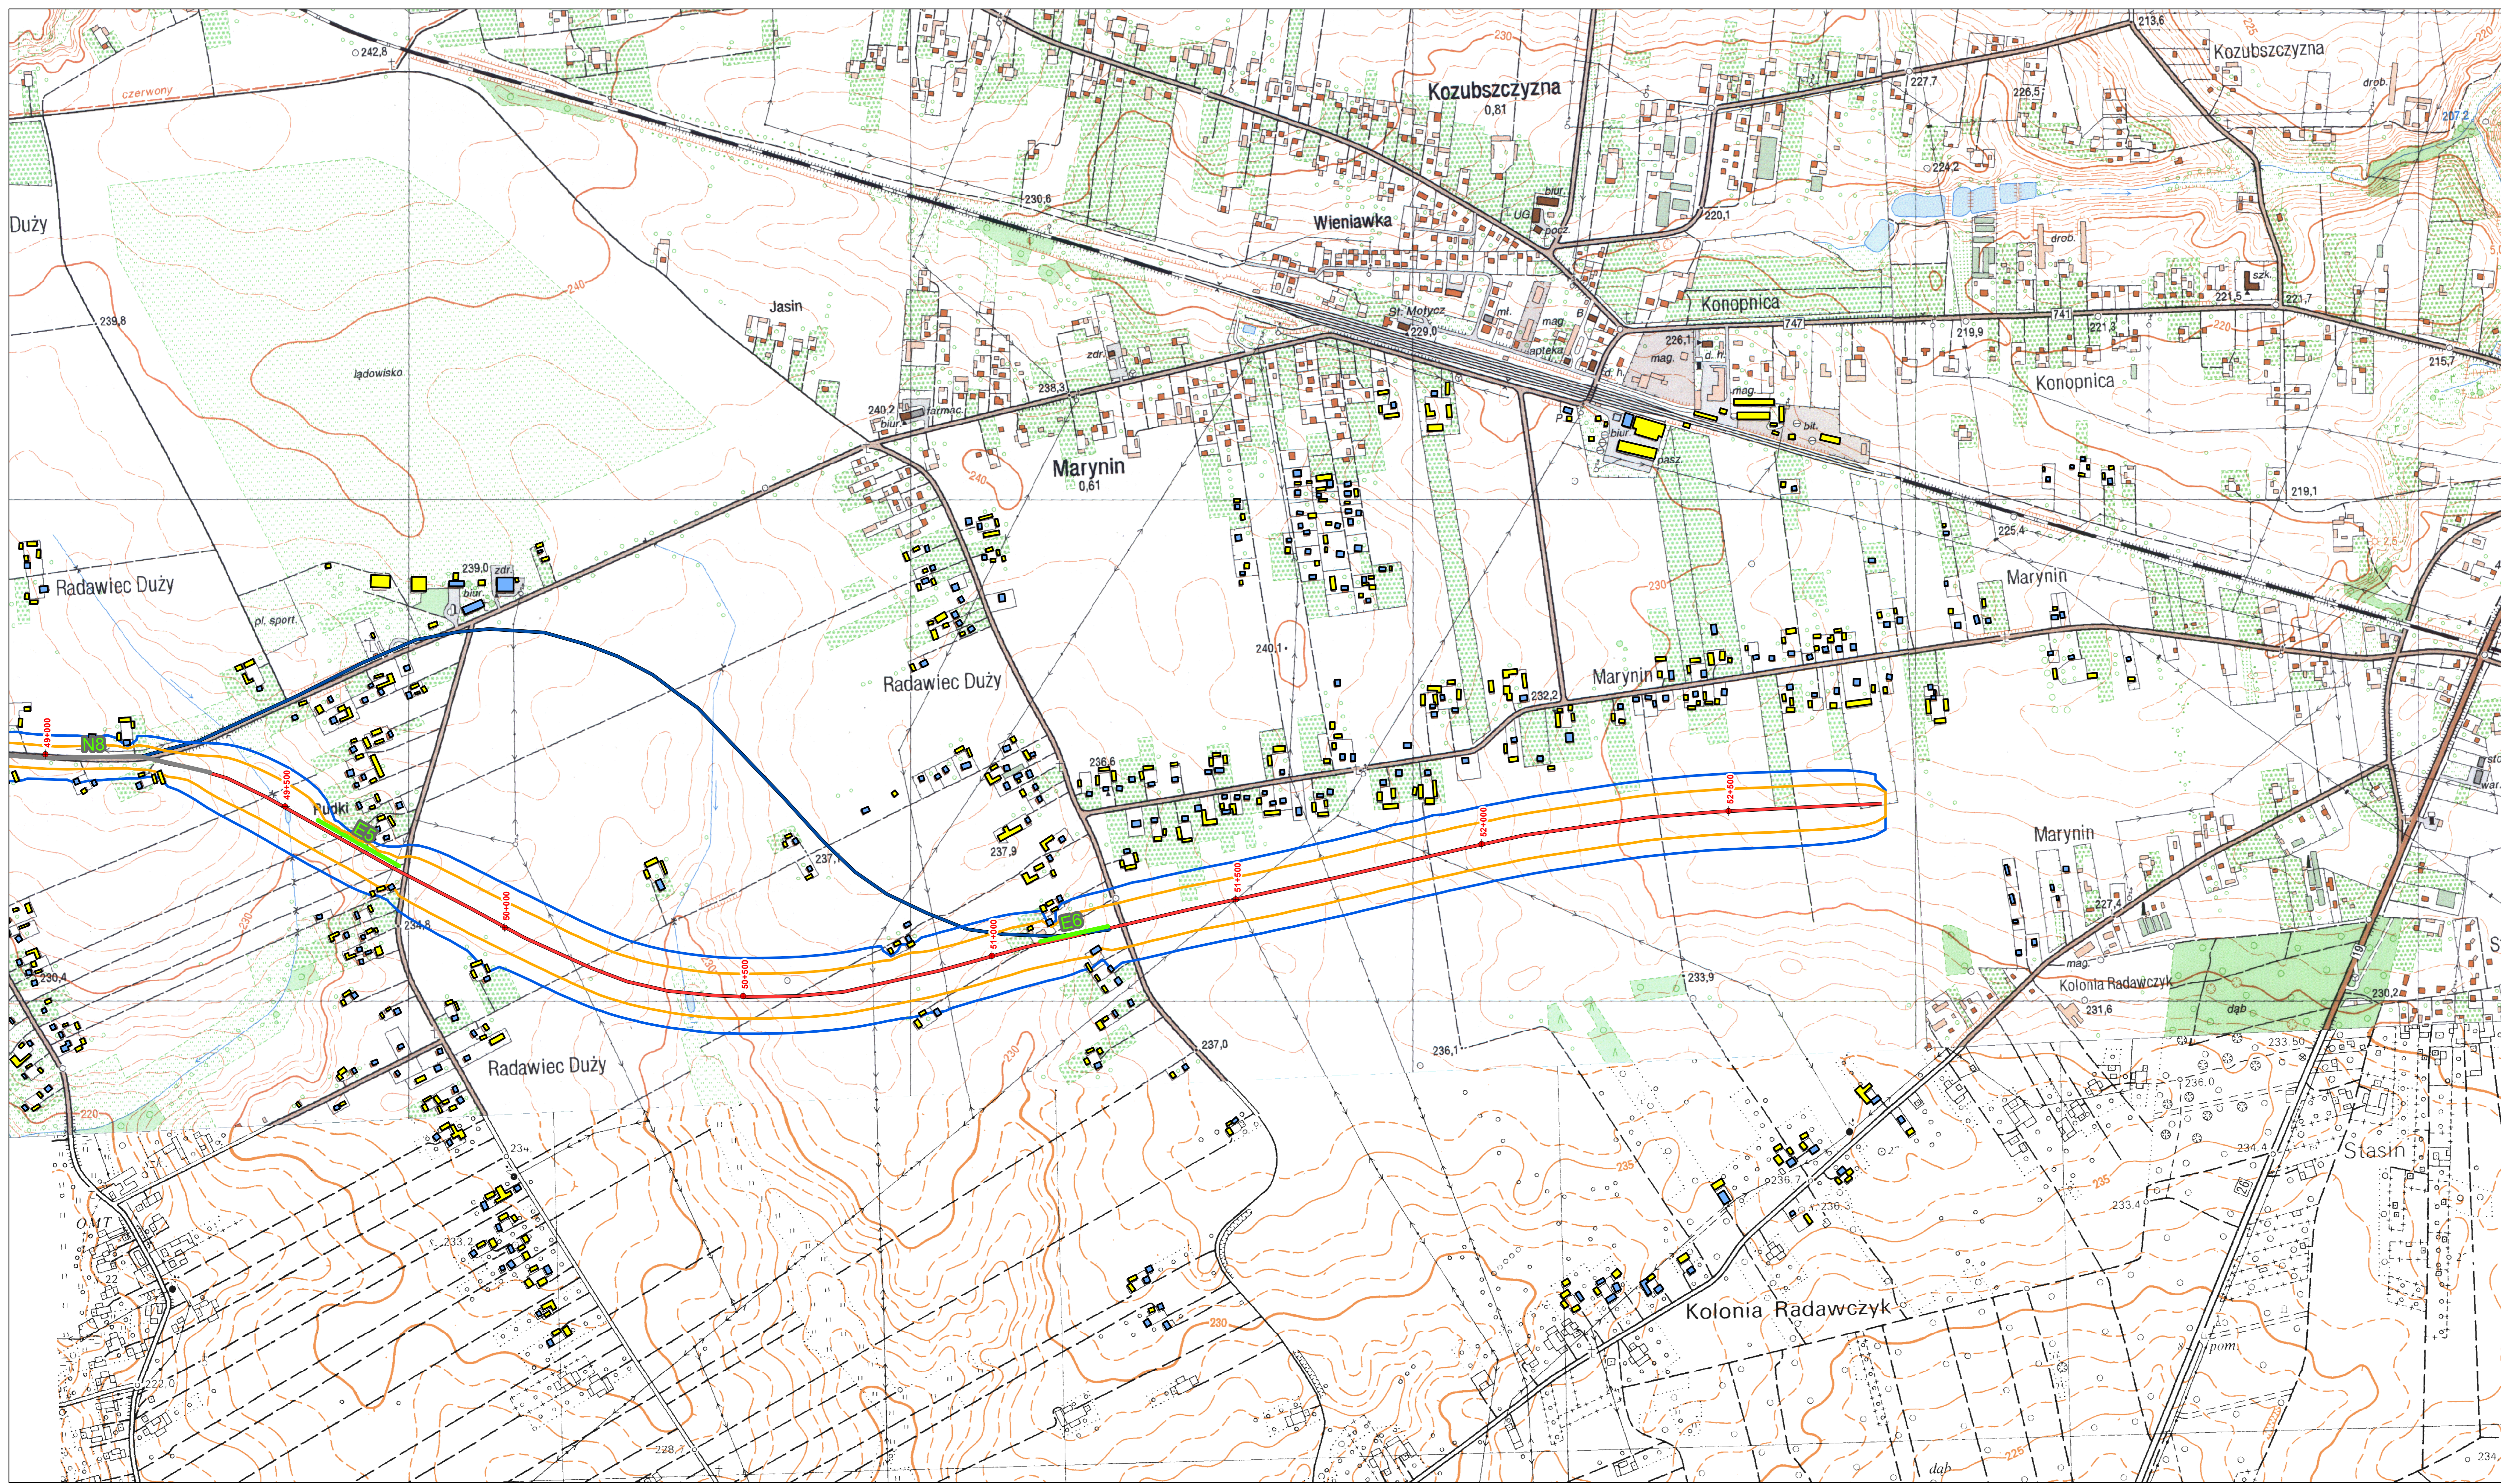

Rozbudowa drogi wojewódzkiej 747 Iłża - Konopnica na odcinku Konopnica - Kamień oraz budowa mostu na rzece Wiśle w m. Kamień wraz z drogami dojazdowymi

Izolinie akustyczne po zastosowaniu zabezpieczeń akustycznych

**Wariant 1 - rok 2025 - Arkusz 12**

**Legenda**

- ▬ Izolinia 60 dB dla pory dziennej
- ▬ Izolinia 50 dB dla pory nocnej
- ▬ Wariant 1
- ▬ Wariant 2
- ▬ Wariant 3

**Budynek**

- Wymagające ochrony akustycznej
- Pozostałe
- Rozbiórki

**Zabezpieczenia**

- ▬ Ekran akustyczny
- ▬ Cicha nawierzchnia