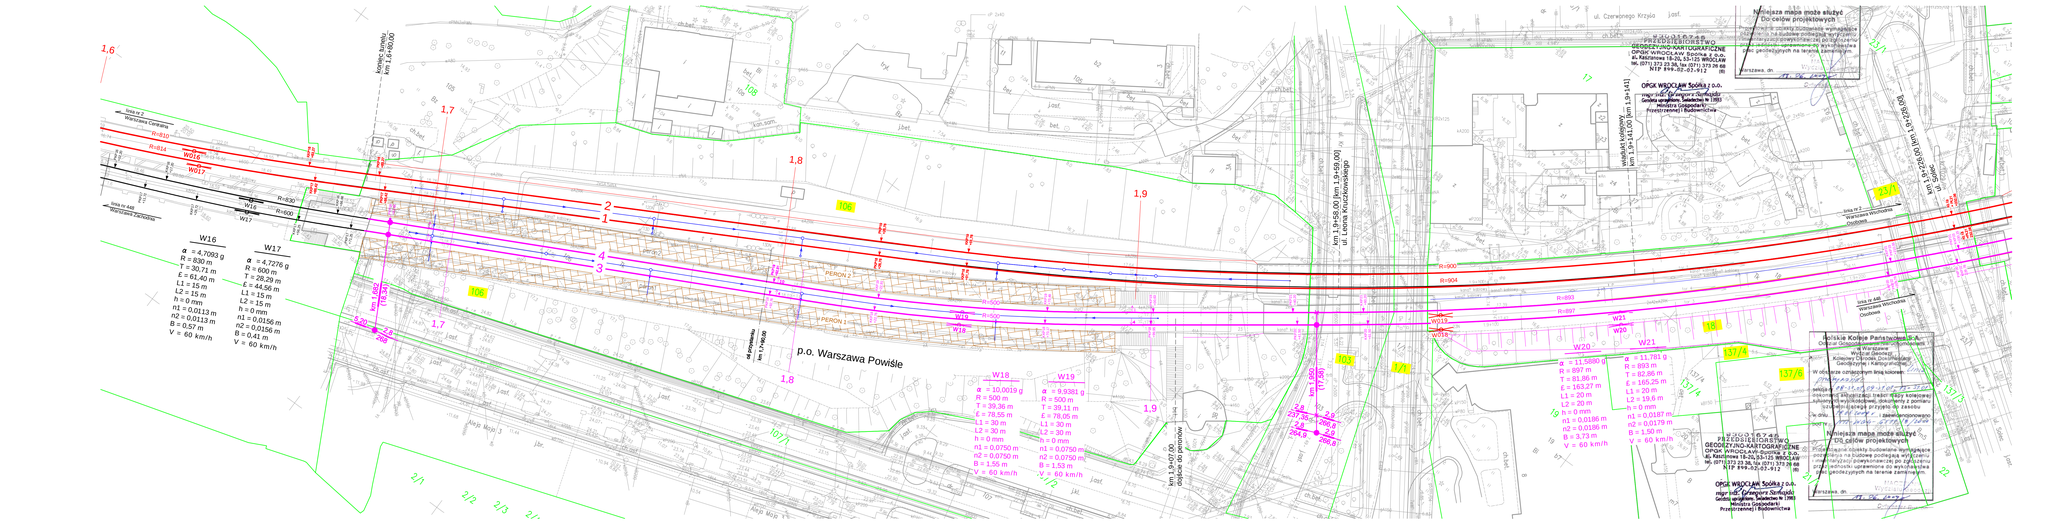

Wykaz współrzędnych punktów głównych łuków

	X	Y

Legenda:

- stan istniejący
- przebudowa istn nawierzchni torowej układu dalekobieżnego (nawierzchnia typu 60E1) - tory szlakowe
- przebudowa istn nawierzchni torowej układu podmiejskiego (nawierzchnia typu 49E1) - tory szlakowe
- przebudowa istn. peronów wg branży architektoniczno - kostrukcyjnej
- rozbiórka nawierzchni torowej
- granica własności
- projektowane skarpy
- odwodnienie wg branży instalacyjnej

Za zgodność z oryginałem

UZGODNIANIA MIĘDZYBRANŻOWE
Projektu architektoniczno - budowlanego wykonanego w ramach Zadanie inwestycyjnego nr 2


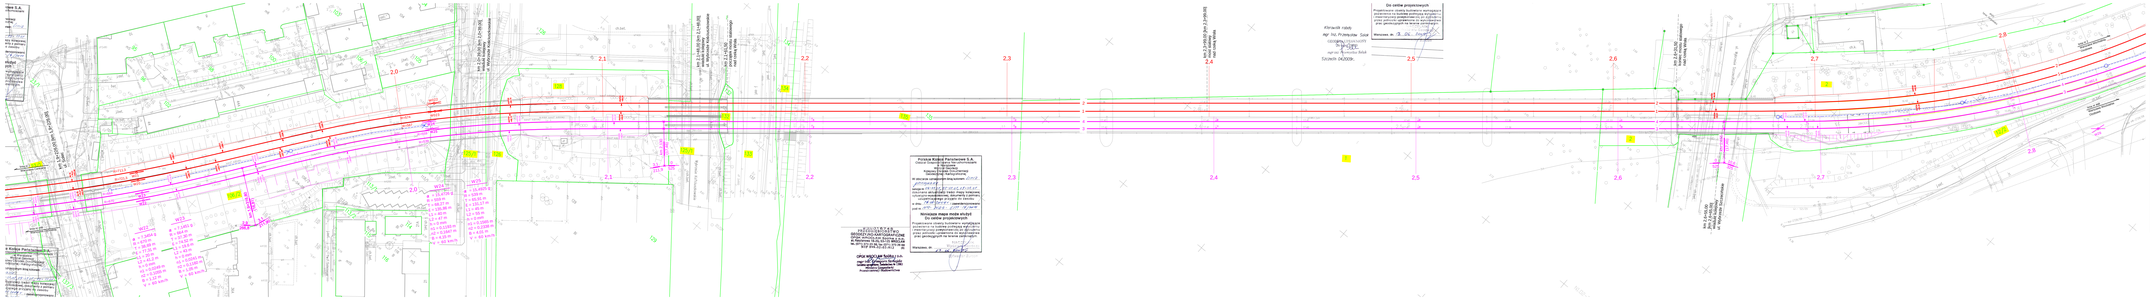
Do celów projektowych
Przedstawione dane budowlane wymagają sprawdzenia przed ich wykorzystaniem w celach innych niż projektowanie (np. do wyceny robót, zamówień materiałów, prefabrykacji itp.)
Warszawa, dn. 19.04.2019 r.
Kierownik robót:
mgr inż. Przemysław Sokal
Upoważnienie Nr 1/2018
Szczegółowy zakres uprawnień budowlanych
Szczecin 04.2008r.
PODMIOT PRZYGOTOWUJĄCY DOKUMENTACJĘ PROJEKTOWĄ:
PÖYRY POLSKA S.A.
Al. Wyzwolenia 18, pl. 00-916 WARSZAWA
NIP 526-10-08-112 REGON 012 216 933
KRS 0000 208 243 SĄD REJONOWY
Do celów projektowych
Przedstawione dane budowlane wymagają sprawdzenia przed ich wykorzystaniem w celach innych niż projektowanie (np. do wyceny robót, zamówień materiałów, prefabrykacji itp.)
Warszawa, dn. 19.04.2019 r.
Kierownik robót:
mgr inż. Przemysław Sokal
Upoważnienie Nr 1/2018
Szczegółowy zakres uprawnień budowlanych
Szczecin 04.2008r.
Wykaz współrzędnych punktów głównych łuków
UZGODNIANIA MIĘDZYBRANŻOWE
Projekt architektoniczno – budowlanego wykonanego w ramach Zadania inwestycyjnego nr 2
Legenda:
stan istniejący
Za zgodność z oryginałem
PÖYRY
PÖYRY SIPTA Sp. z o.o.
Al. Wyzwolenia 18
00-916 Warszawa
PÖYRY SIPTA Sp. z o.o.
Al. Wyzwolenia 18
00-916 Warszawa
INWESTOR:
PKP PLK S.A.
Al. Jerozolimskie 142 A, 02-305 Warszawa
PROJEKT BUDOWLANY
Zadanie 2: Modernizacja kolei na odcinku od km 1,882 do km 3,929 z przystankami osobowymi: Warszawa Powiśle i Warszawa Stadion
TYTUŁ OBIEKTU:
NR PODRZĘDNY:
TOM/CZĘŚĆ:
1/2
SKALA:
1:500
NAZWA PLIKU:
ZAŁĄCZNIK:
Sporządził: mgr inż. Przemysław Sokal
Data: 19 kwi. 2019

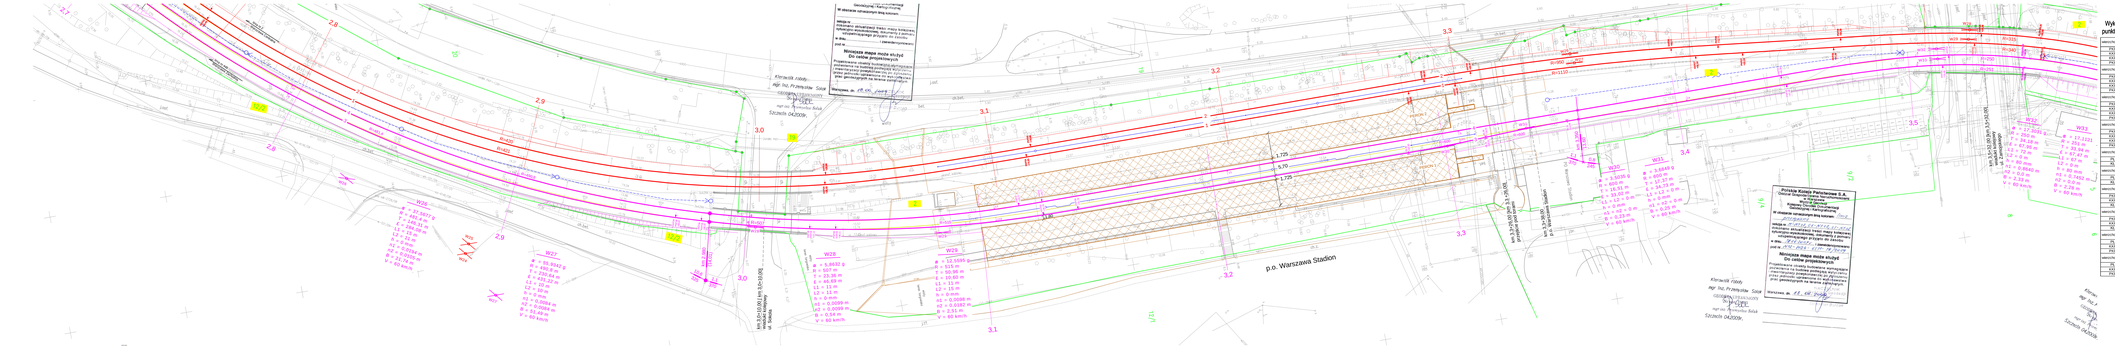
p.p. Warszawa Stadion
Kierownik robót:
mgr inż. Przemysław Sosa
GEODEZJA OPOLSKOŚĆ
Sp. z o.o.
mgr inż. Przemysław Sosa
SŁUŻEBA GEODEZJI
W21
W22
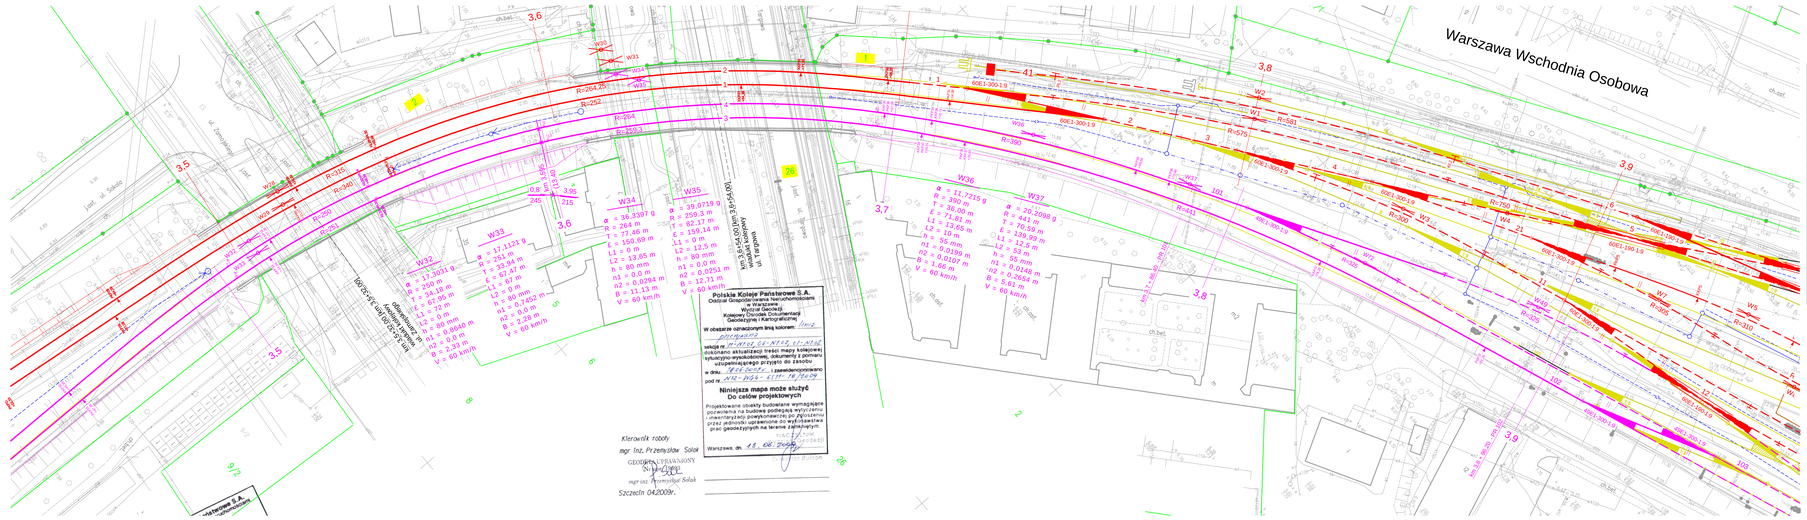
Warszawa Wschodnia Osobowa
