




















LEGENDA

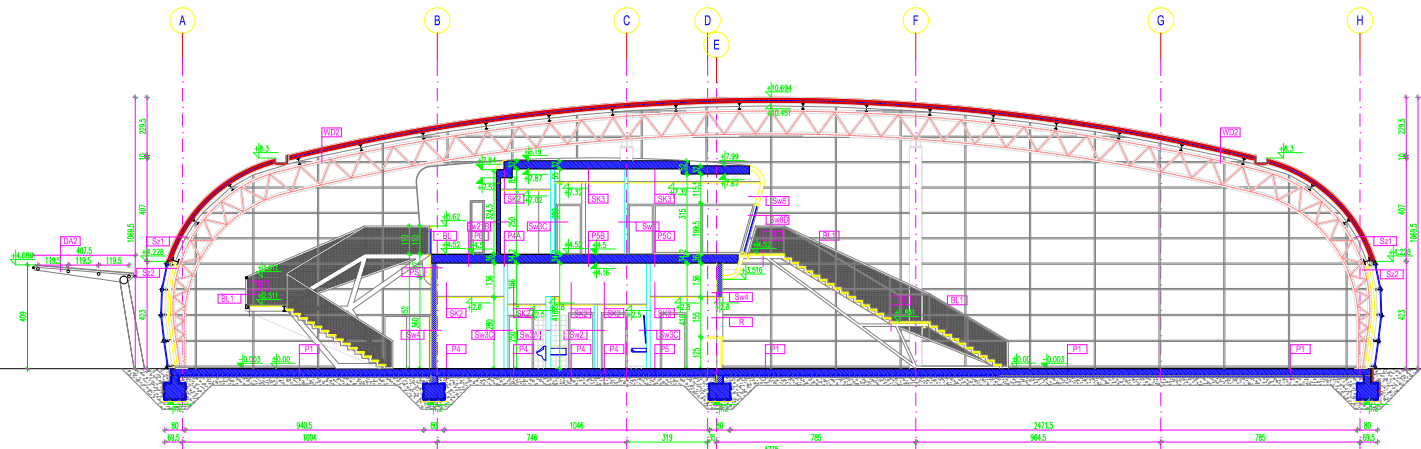


PRZEKRÓJ A-A

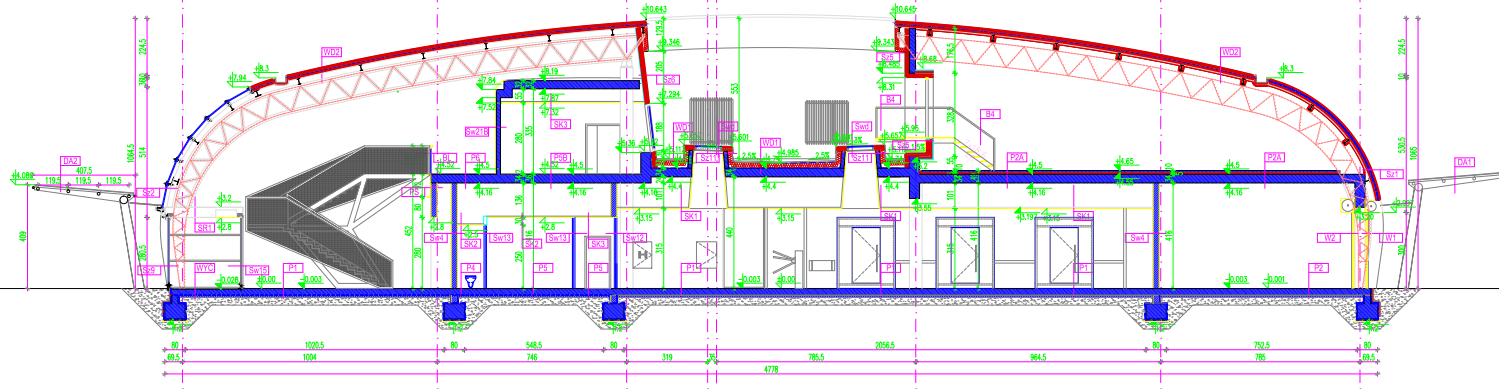


PRZEKRÓJ B-B

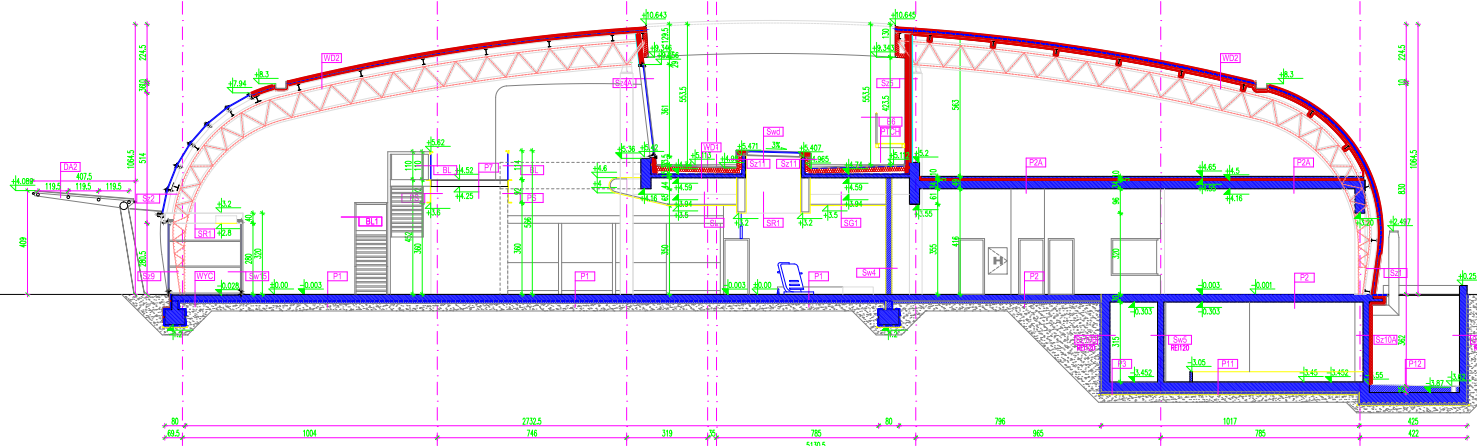

PRZEKRÓJ C-C

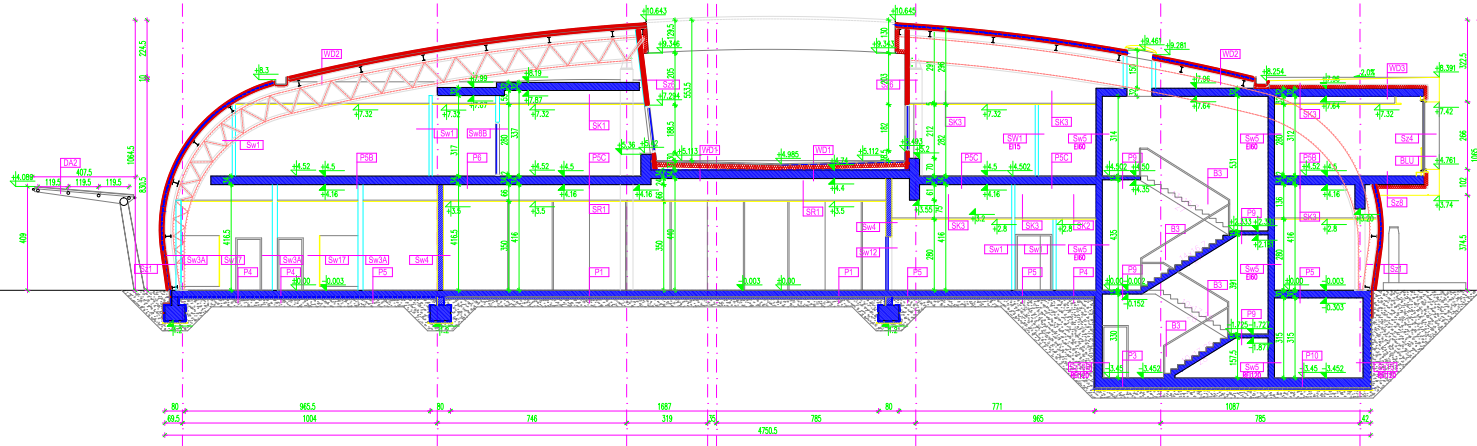

PRZEKRÓJ D-D

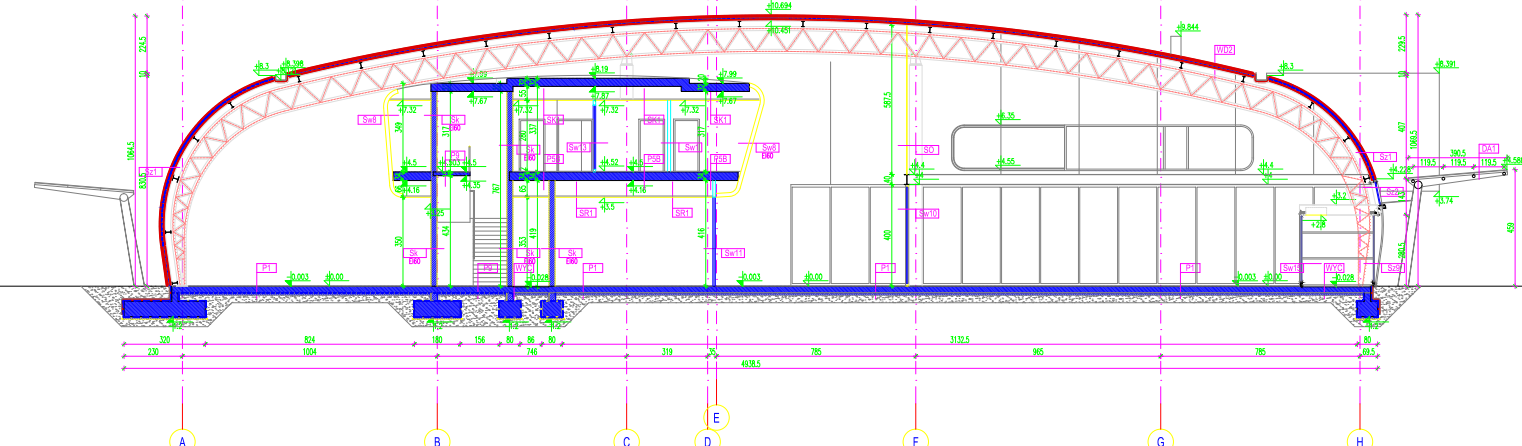

PRZEKRÓJ E-E

Projekt
**TERMINAL PASAŻERSKI
 DLA PRZEWOZNIKÓW
 NISKOKOSZTOWYCH I CZARTEROWYCH
 W
 PL MODLIN**

Inwestor
PORT LOTNICZY MODLIN SP. Z O.O.

05-102 Nowy Dwór Mazowiecki, ul. Gen. Wiktora Tomaszka 1A

Generalny Projektant
**AUTORSKA PRACOWNIA ARCHITEKTURY
 KURYŁOWICZ & ASSOCIATES**
 03-908 Warszawa, ul. Berdyuzhskaja 25, tel. 618 37 98

Biuro Projektowe Branża
**AUTORSKA PRACOWNIA ARCHITEKTURY
 KURYŁOWICZ & ASSOCIATES**
 03-908 Warszawa, ul. Berdyuzhskaja 25, tel. 618 37 98

PROJEKTANT	Nr. ser.	Podpis
ARCH. STANISŁAW KURZYŃSKI	ST 110/98	
PROF. DR. HAB. WIKTOR		
ARCH. JACEK DRZEWIŃSKI		
ARCH. PIOTR WILK		
T. ARCH. KRISTINA TUCZEWKA	Wp-799/01	

SPRACOWIŃCA
 ARCH. PIOTR KUCZYŃSKI


Pracownia
ARCHITEKTURA

Tytuł rysunku
**BUDYNEK TERMINALU
 PRZEKRÓJE A-A, B-B, C-C, D-D, E-E**


Numer rysunku
MDL M - PB - A - 300

Nr. realizacji	Opis realizacji		


Skala	Data	Rysował	SR
1:100	30.08.2008	P.W.	

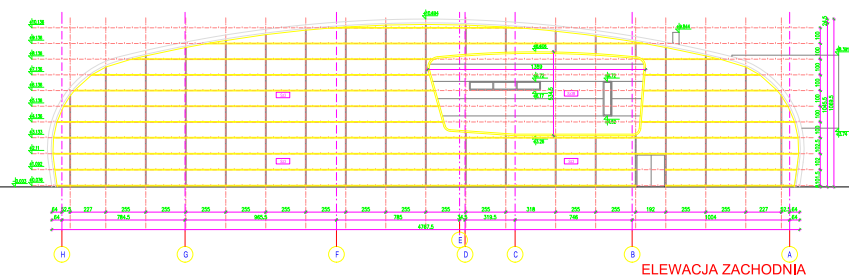


ELEWACJA ZACHODNIA

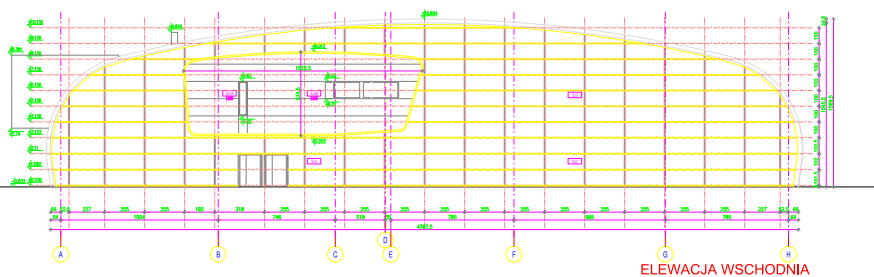

ELEWACJA WSCHODNIA

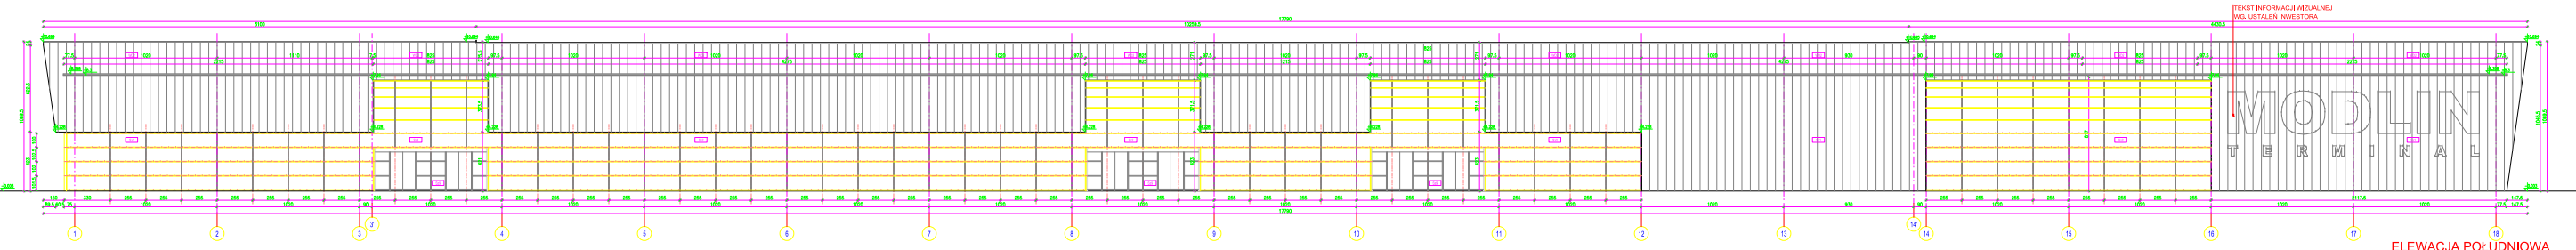

ELEWACJA POŁUDNIOWA

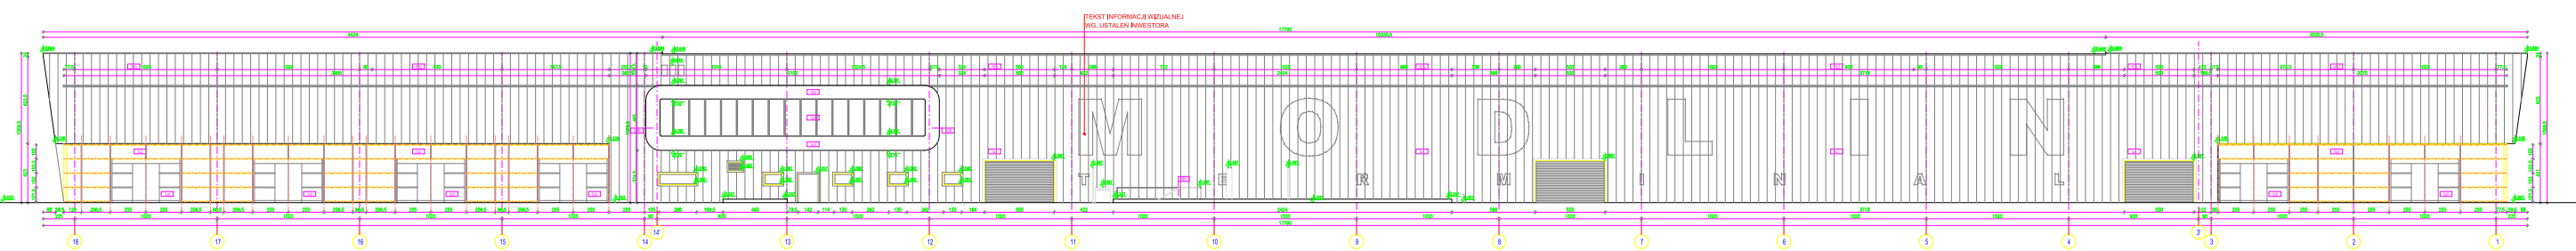

ELEWACJA PÓŁNOČNA





