

### LEGENDA

GRANICA OBSZARU INWESTOWANIA PERIMETER OF INVESTMENT AREA	PRZYSTANEK TRAMWAJOWY TRAM STOP	WINDA ELEVATOR	BANKOMAT CASH DISPENSER
OBRYŚ PODZIEMNY OBIEKTU UNDERGROUND OBJECT OUTLINE	PRZYSTANEK AUTOBUSOWY BUS STOP	BRANKI KONTROLNE - GRANICA STREFY BILETOWEJ TICKET CHECKPOINTS - TICKET ZONE BOUNDARY	BILETOMAT TICKET DISPENSER
CHODNIK PAVEMENT	PRZEJŚCIE DLA PIECHYCH W POZIOMEJ TERENU PEDESTRIAN CROSSING ON SURFACE	PRZESTRZEŃ PUBLICZNA / STREFA BILETOWA PUBLIC AREA / TICKET ZONE	TELEFONY PUBLICZNE (3 APARATY) PUBLIC PHONES (3 SETS)
BUDYNEK BUILDING	DRZEWIA ISTNIEJĄCE EXISTING TREES	TECHNOLOGIA (WG PROJEKTU TECHNOLOGII STACJI) TECHNOLOGY (ACCORDING TO STATION TECHNOLOGY PROJECT)	INFOMAT INFORMATION POINT
TRAWNIK LAWN	WEJŚCIE ENTRANCE	HANDEL, POMIESZCZENIA I URZĄDZENIA KOMERCYJNE RETAIL AND COMMERCIAL SPACE	PANELE REKLAMOWE ADVERTISEMENT PANELS

### WIELOBRANŻOWY PROJEKT KONCEPCYJNY DLA ZAPROJEKTOWANIA I BUDOWY ODCINKA CENTRALNEGO II LINII METRA W WARSZAWIE OD RONDA DASZYŃSKIEGO DO DWORCA WILENSIEGO

#### MULTIDISCIPLINARY CONCEPT DESIGN FOR DESIGN AND CONSTRUCTION OF CENTRAL SECTION OF II LINE OF THE UNDERGROUND IN WARSAW FROM RONDÓ DASZYŃSKIEGO TO DWORCZ WILENSIEGO

**INWESTOR / INVESTOR:** MIĘSTO STOŁECZNE WARSZAWA / CAPITAL CITY WARSAW  
00-142 Warszawa / 00-142 Warszawa  
ul. Światła 5 / ul. Światła 5  
tel. 655 40 00, 643 63 79 / tel. 655 40 00, 643 63 79

**INWESTOR ZASTĘPCZY / SUBSTITUTION INVESTOR:** METRO WARSZAWA Sp. z o.o.  
ul. Wilczy Dół 5 / ul. Wilczy Dół 5  
tel. 655 40 00, 643 63 79 / tel. 655 40 00, 643 63 79

**PROJEKTANTY / DESIGNERS:** B.P. METROPROJEKT I AMC - ANDRZEJ M. CHOLDZYŃSKI  
KONSORCJUM SPÓŁEK Z OGRANICZONĄ ODPOWIEDZIALNOŚCIĄ  
GENERALNY KOOORDYNATOR PROJEKTU  
B.P. METROPROJEKT AND AMC - ANDRZEJ M. CHOLDZYŃSKI  
CONSORTIUM OF LIMITED LIABILITY COMPANIES  
GENERAL COORDINATOR OF THE DESIGN

**LEADER KONSORCJUM / LEADER OF CONSORTIUM:** B.P. METROPROJEKT I AMC - ANDRZEJ M. CHOLDZYŃSKI  
GENERAL COORDINATOR OF THE DESIGN

**CZŁONKOWIE KONSORCJUM / MEMBER OF CONSORTIUM:** B.P. METROPROJEKT I AMC - ANDRZEJ M. CHOLDZYŃSKI  
GENERAL COORDINATOR OF THE DESIGN

**AUTORZYSTWA I Kwalifikacje / AUTHOR OF DESIGN AND QUALIFICATIONS:** mgr inż. arch. Andrzej M. Choldzyński  
1231A.1B.00 - 01A.1B.012

**WSPÓLNICA AUTORSKA / DESIGN COOPERATION:** mgr inż. arch. Tomasz Burdo  
OPACOWANIE / PREPARATION: mgr inż. arch. J. Bartoś-Krzysztof

**SKALA / SCALE:** 1:500, 1:200  
**DATA / DATE:** październik 2008


**INDYKIS / INDEX:** TREŚĆ MODYFIKACJI / MODIFICATION CONTENTS

**MODYFIKACJE / MODIFICATIONS:**


**NUMER WYKONU / DRAWING NUMBER:** MN-L21-10-4670/III/10

**DATA / DATE:**



RZUT NA POZIOMIE ANTRESOLI, KONDYGNACJA -1,5 1:500  
ENTRESOL LEVEL -1,5

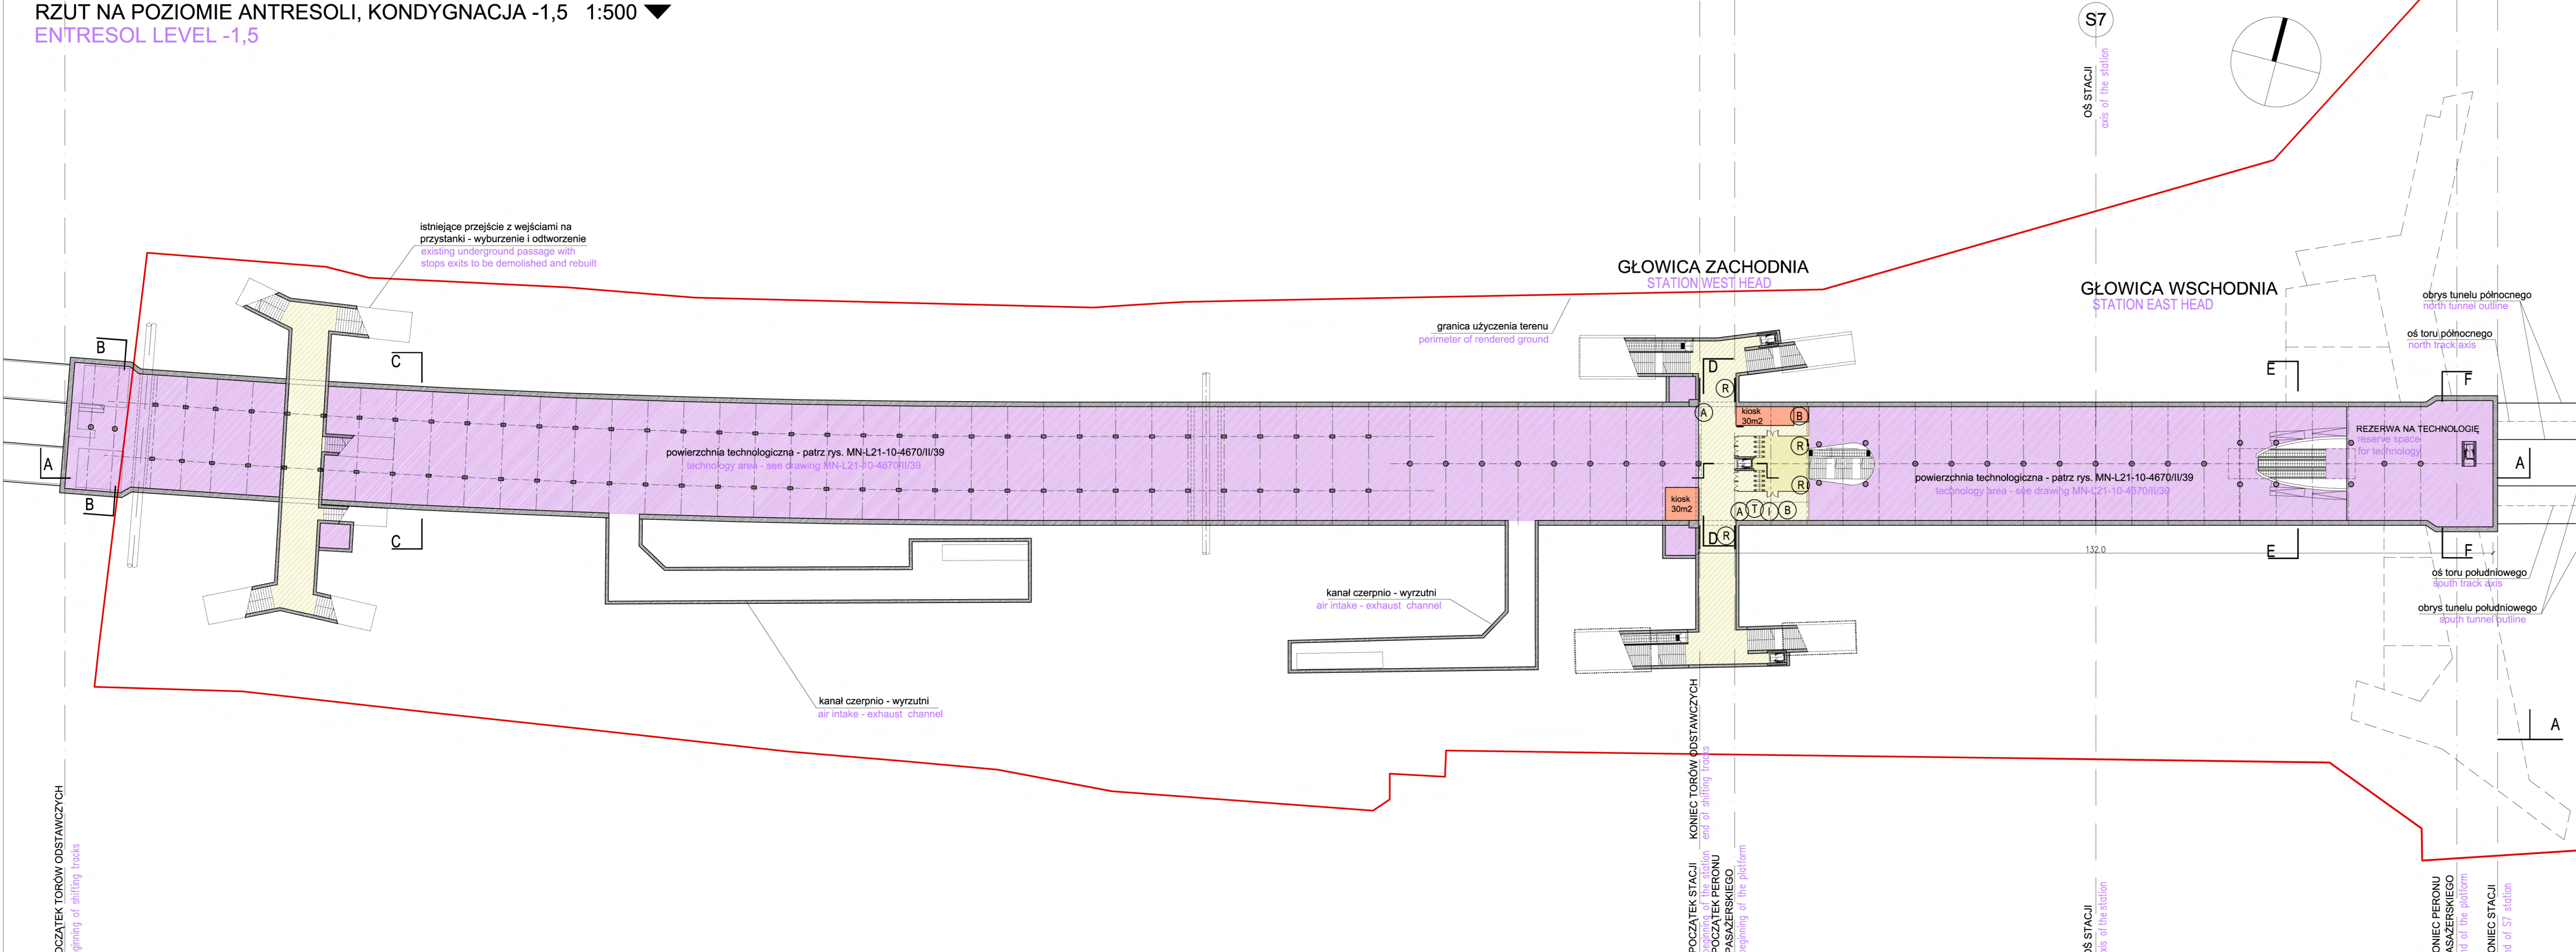



RZUT NA POZIOMIE ANTRESOLI, KONDYGNACJA -1 1:500  
ENTRESOL LEVEL -1

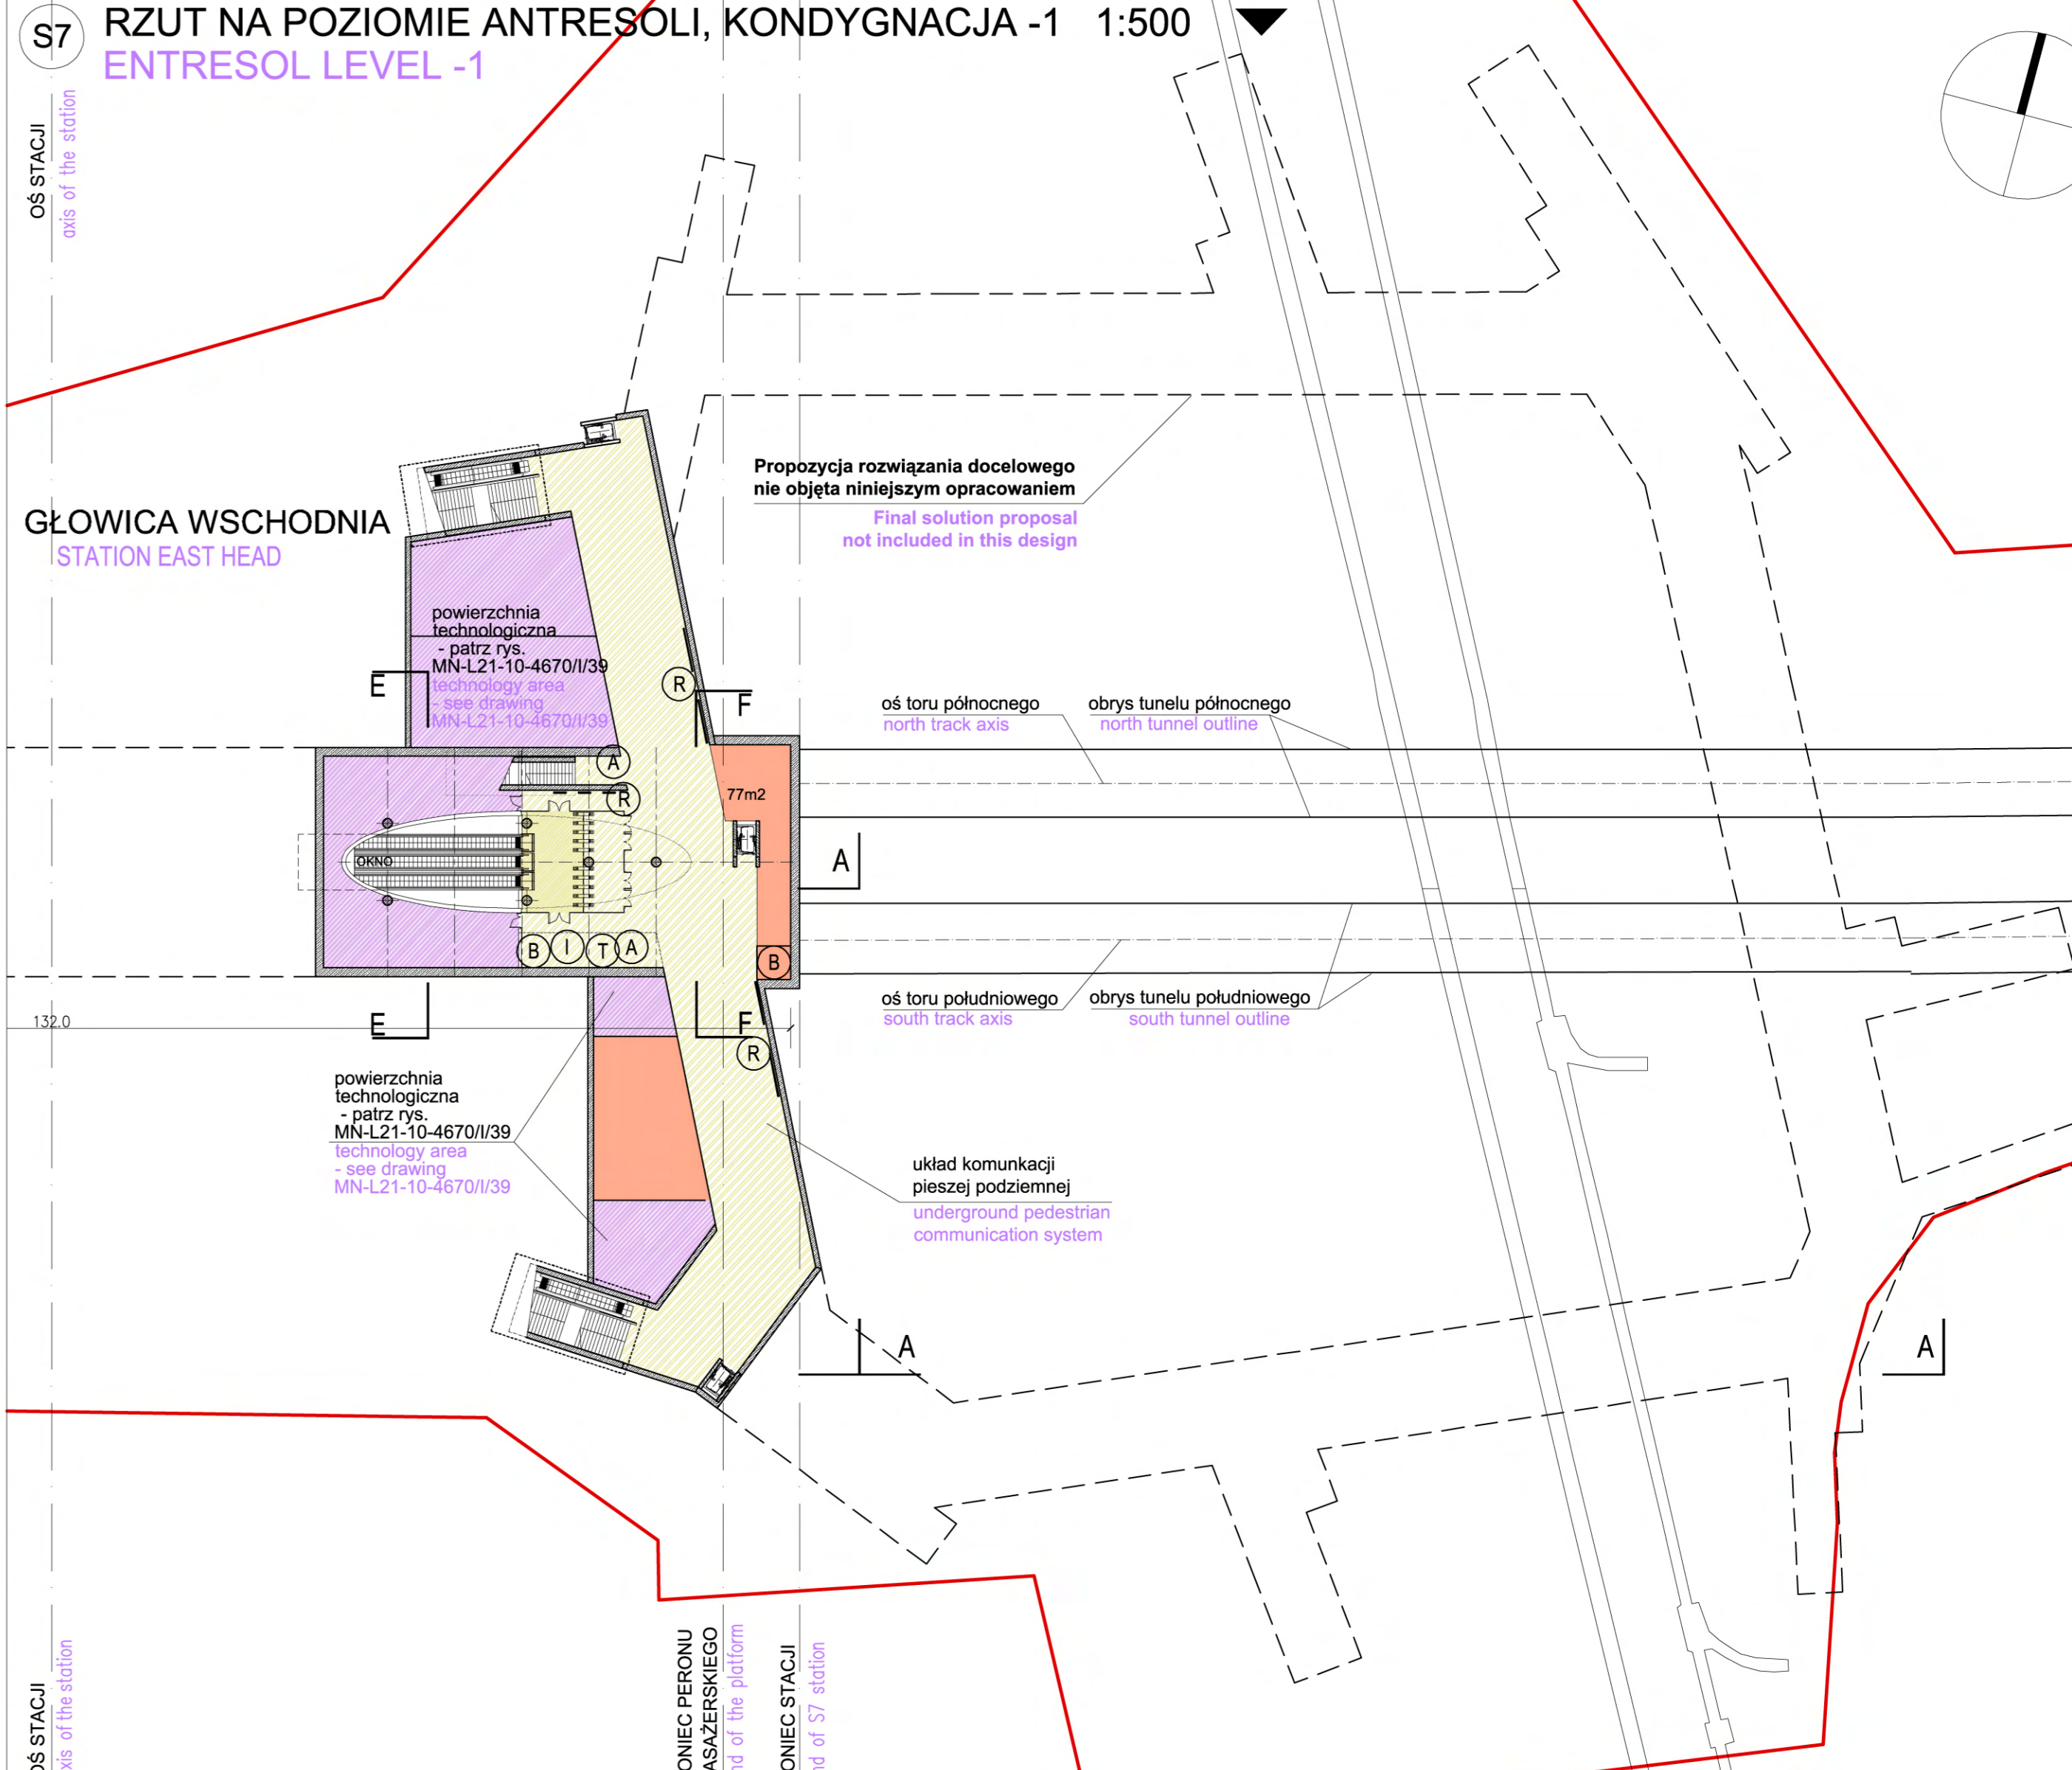

RZUT NA POZIOMIE HALI PERONOWEJ, KONDYGNACJA -2 1:500  
PLATFORM LEVEL -2

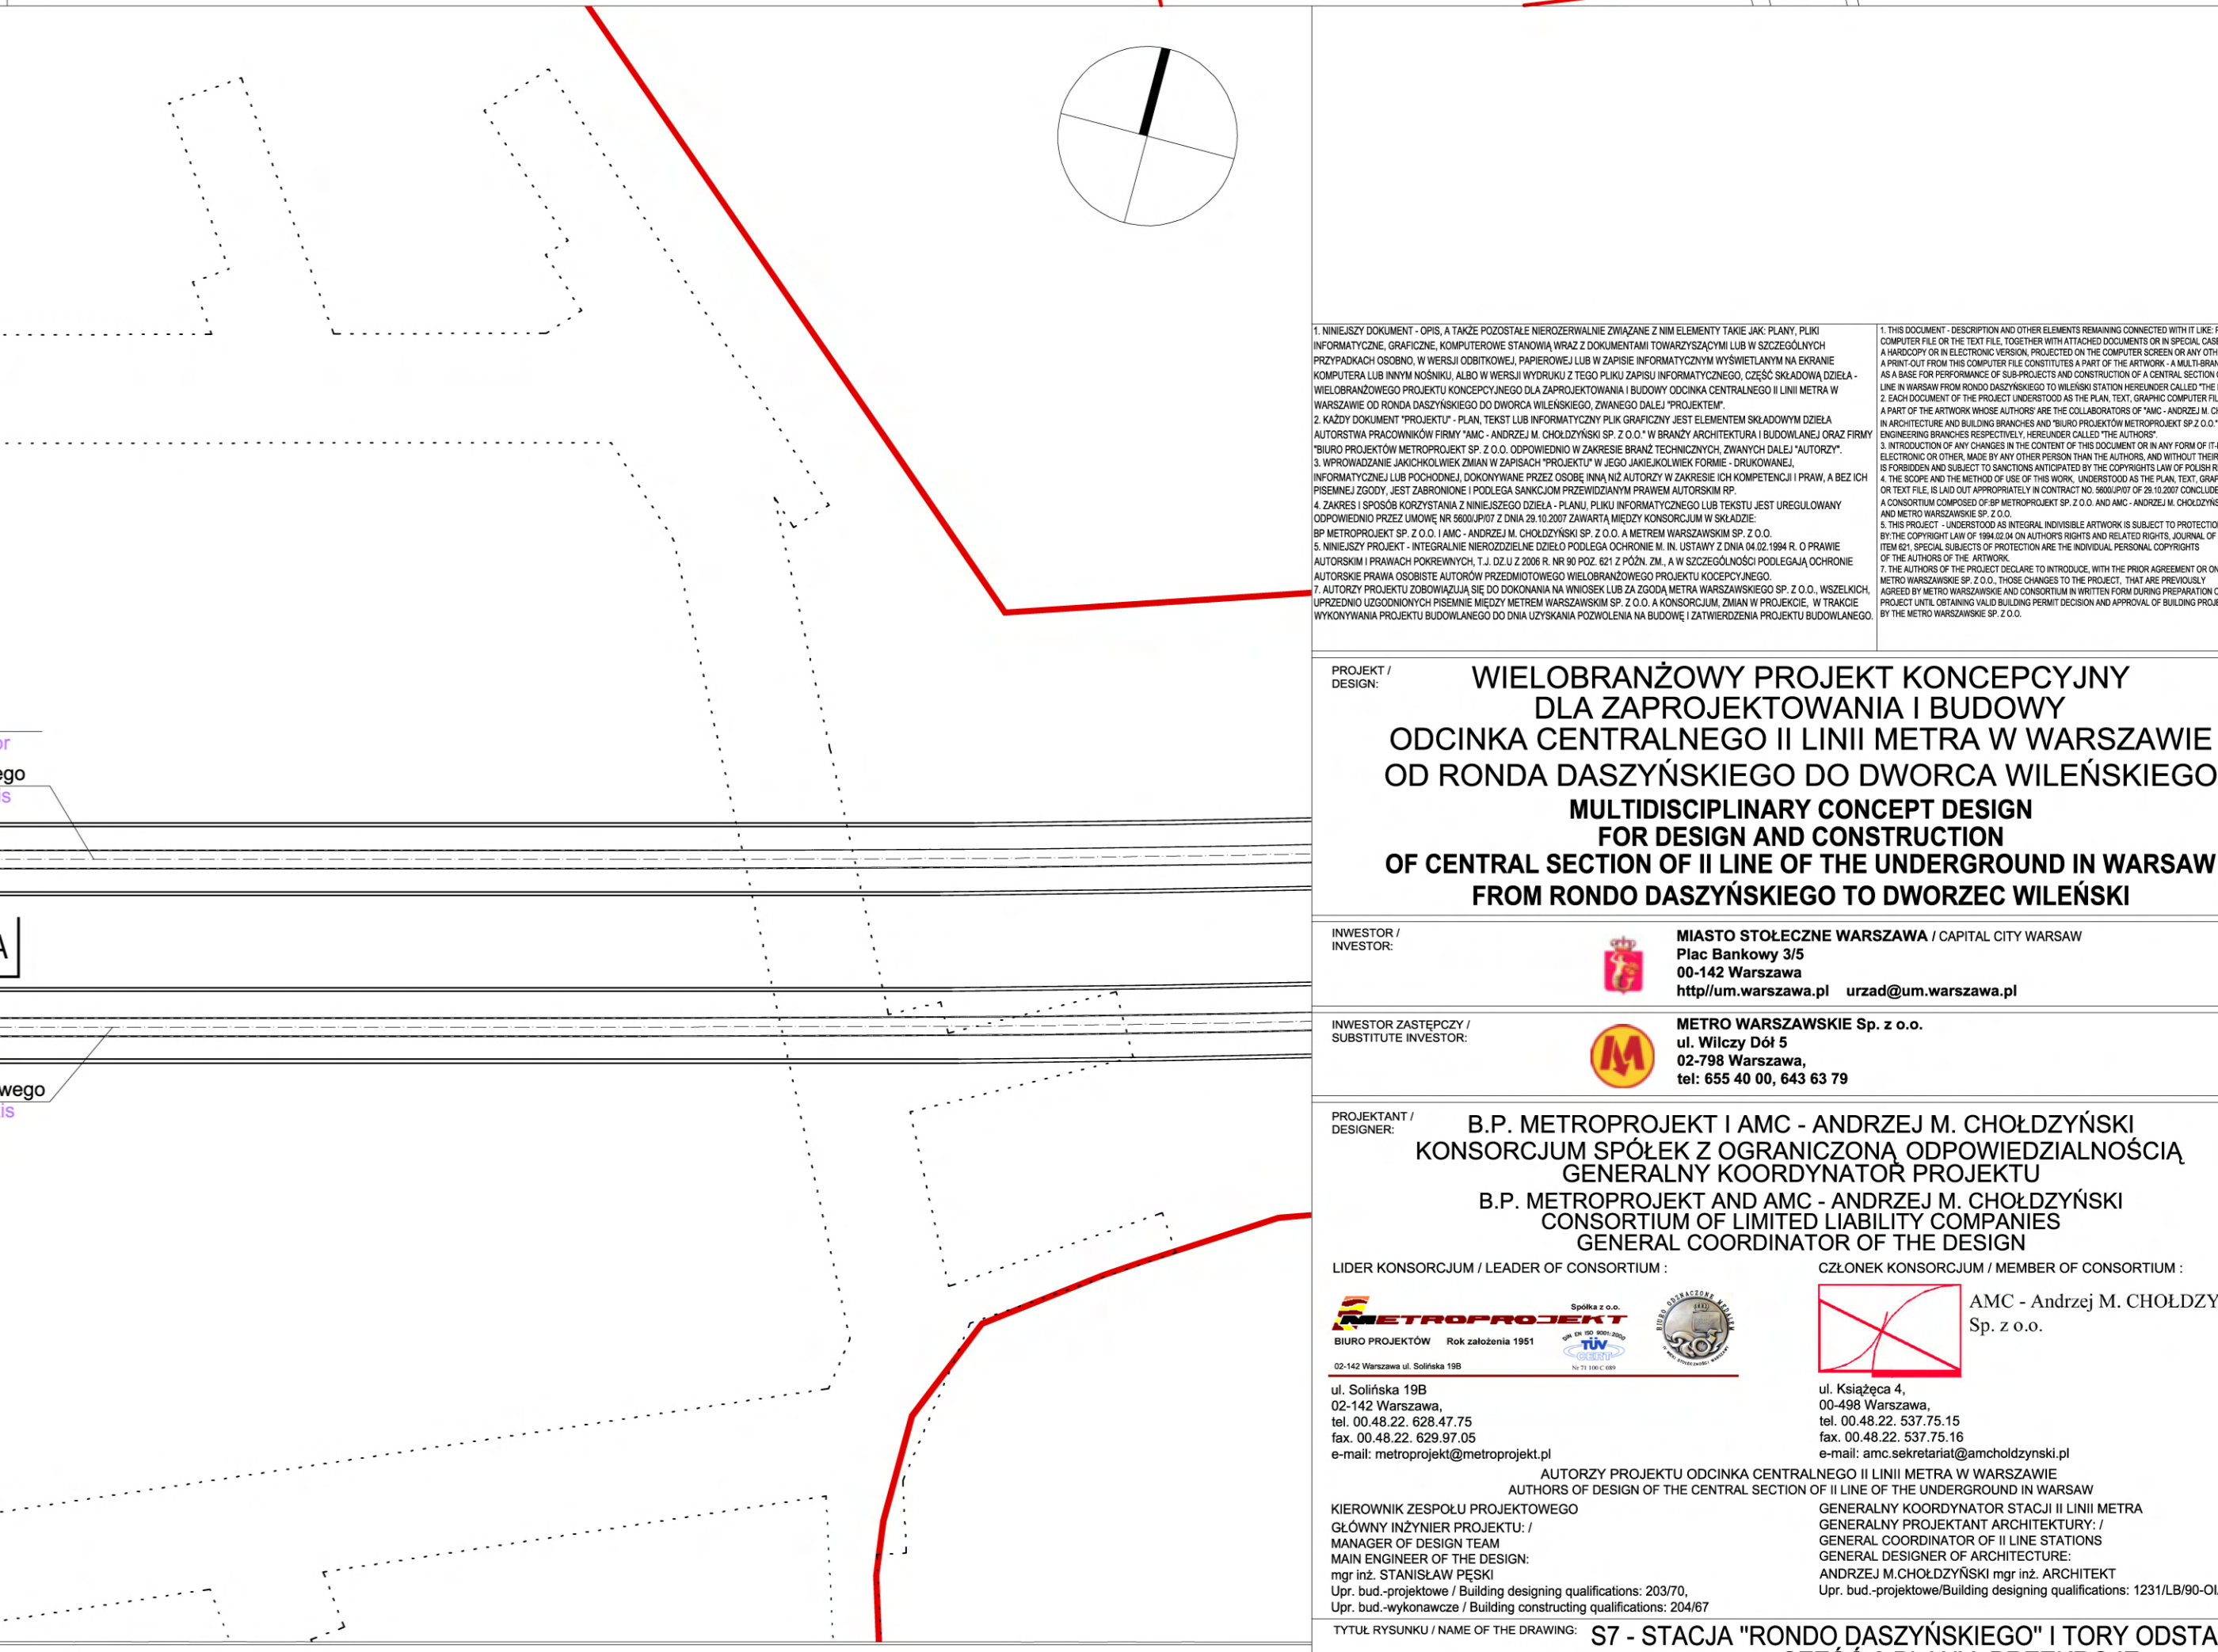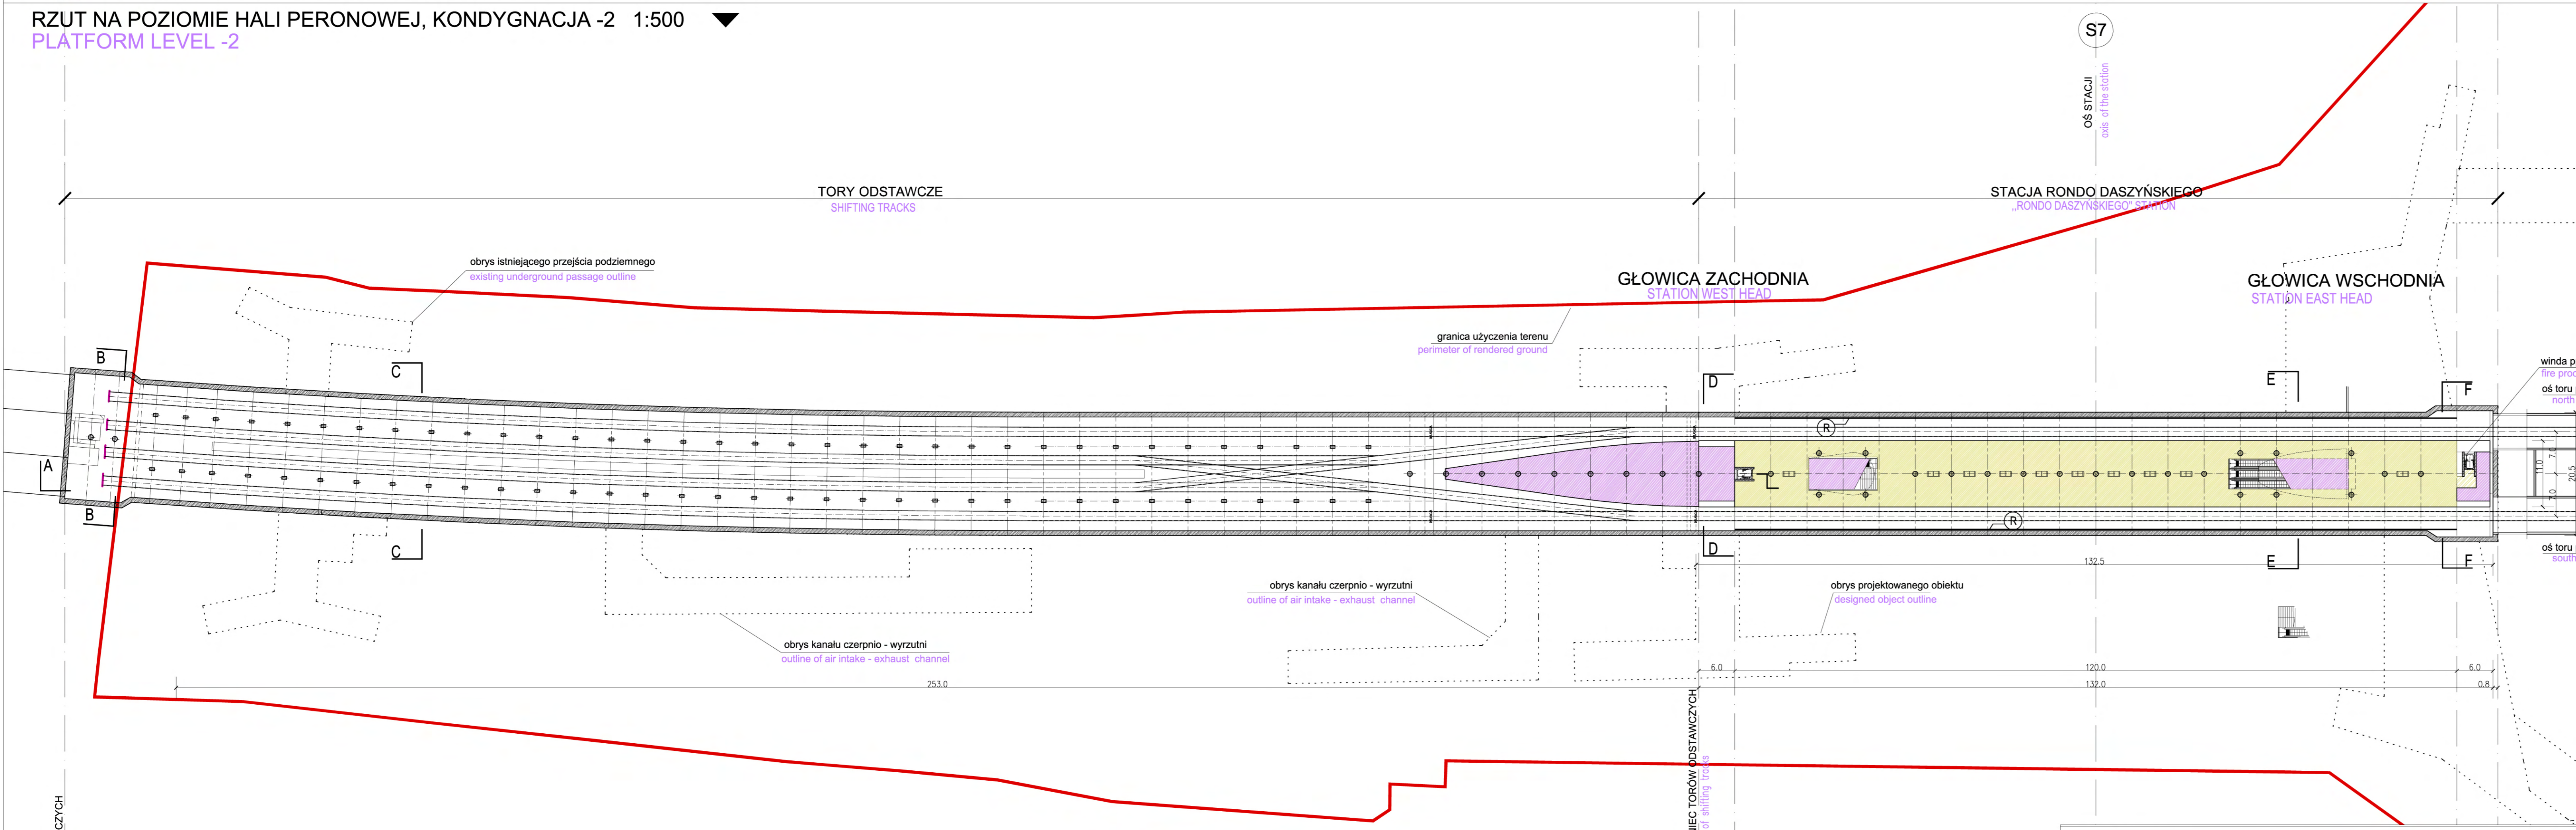

RZUT NA POZIOMIE HALI PERONOWEJ, KONDYGNACJA -2 1:500  
PLATFORM LEVEL -2

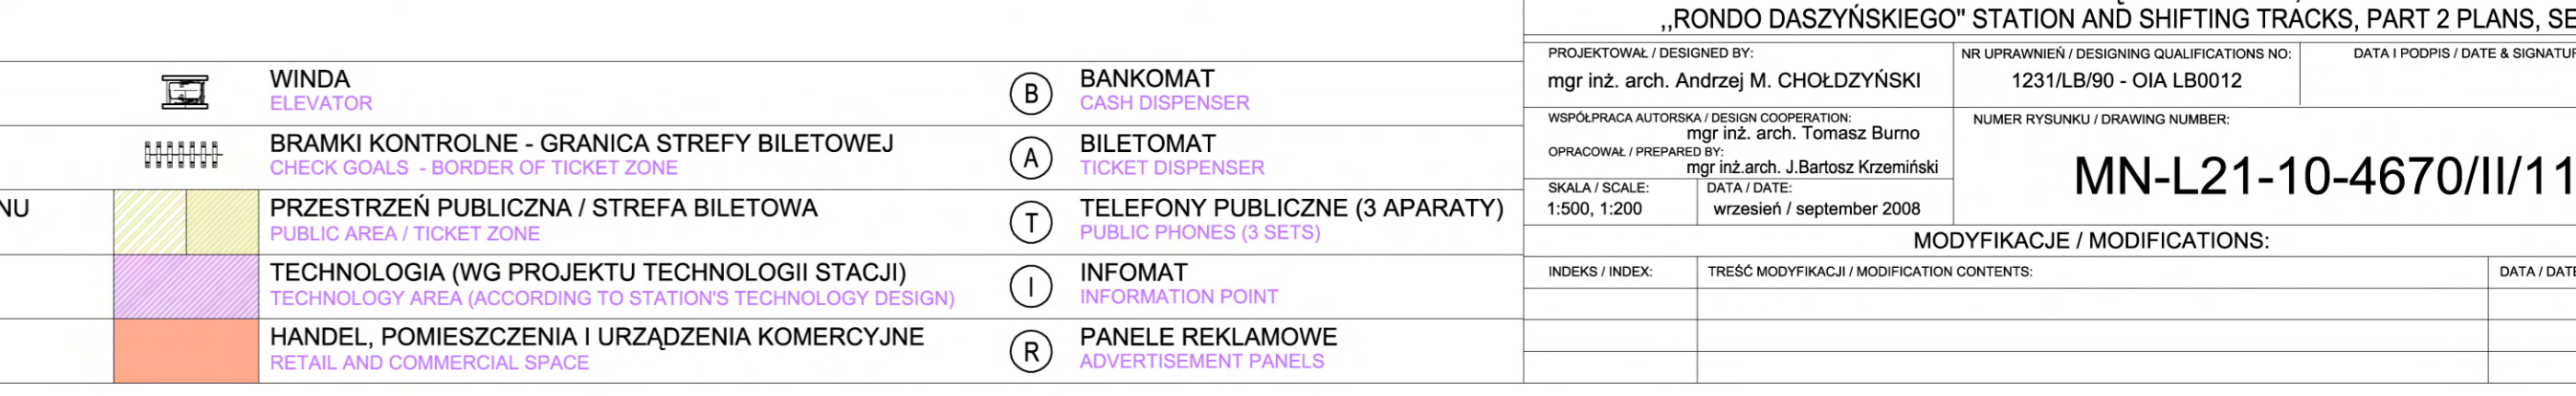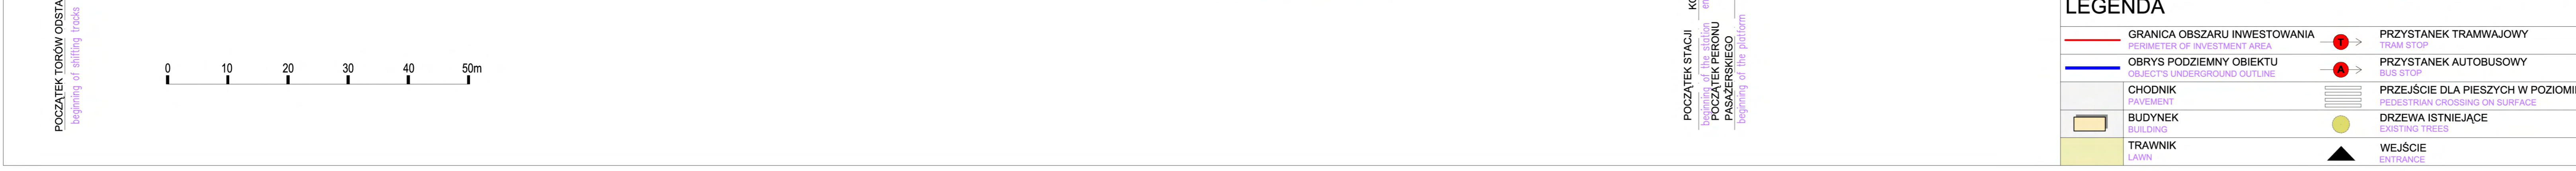

**LEGENDA**

GRANICA OBSZARU INWESTOWANIA PERIMETER OF INVESTMENT AREA	PRZYSTANEK TRAMWAJOWY TRAM STOP	WINDA ELEVATOR
OBRYS PODZIEMNY OBIEKTU OUTLINE OF UNDERGROUND OBJECT	PRZYSTANEK AUTOBUSOWY TRAM STOP	BRAMKI KONTROLNE - GRANICA STREFY BILETOWEJ TICKET DISPENSER
CHODNIK PAVEMENT	PRZEJŚCIE DLA PIESZYCH W POZIOMIE TERENU PEDESTRIAN CROSSING ON SURFACE	PRZESTRZEN PUBLICZNA / STREFA BILETOWA PUBLIC AREA / TICKET ZONE
BUDYNEK BUILDING	DRZEWIA ISTNIEJĄCE EXISTING TREES	TECHNOLOGIA (WG PROJEKTU TECHNOLOGII STACJI) TECHNOLOGY (ACCORDING TO STATION TECHNOLOGY PROJECT)
TRAWNIK LAWN	WEJŚCIE ENTRANCE	HANDEL, POMIESZCZENIA I URZĄDZENIA KOMERCYJNE RETAIL AND COMMERCIAL SPACE
BANKOMAT CASH DISPENSER		BILETOMAT TICKET DISPENSER
BILETOMAT TICKET DISPENSER		TELEFONY PUBLICZNE (3 APARATY) PUBLIC PHONES (3 SETS)
TELEFONY PUBLICZNE (3 APARATY) PUBLIC PHONES (3 SETS)		INFOMAT INFORMATION POINT
INFOMAT INFORMATION POINT		PANELE REKLAMOWE ADVERTISEMENT PANELS
PANELE REKLAMOWE ADVERTISEMENT PANELS		

**WIELOBRANZOWY PROJEKT Koncepcyjny dla zaprojektowania i budowy odcinka centralnego II linii metra w Warszawie od Ronda Daszyńskiego do Dworca Wileńskiego**  
OD RONDASZYSKIEGO DO DWORCA WILEŃSKIEGO  
MULTIDISCIPLINARY CONCEPT DESIGN FOR DESIGN AND CONSTRUCTION OF CENTRAL SECTION OF II LINE OF THE UNDERGROUND IN WARSAW FROM RONDASZYSKIEGO TO DWORCZEWILEŃSKI

PROJEKT / DESIGN: **MIASTO STOŁECZNE WARSZAWA / CAPITAL CITY WARSAW**  
INWESTOR / INVESTOR: **METRO WARSZAWSKIE Sp. z o.o.**  
INWESTOR ZASTĘPCZY / SUBSTITUTE INVESTOR: **B.P. METROPROJEKT I AMC - ANDRZEJ M. CHOŁDZYŃSKI**  
PROJEKTANTY / DESIGNERS: **KONSORCJUM SPÓŁEK Z OGRANICZONĄ ODPOWIEDZIALNOŚCIĄ**  
GENERALNY KOOORDYNATOR PROJEKTU / GENERAL COORDINATOR OF PROJECT: **B.P. METROPROJEKT I AMC - ANDRZEJ M. CHOŁDZYŃSKI**  
LEADER KONSORCJUM / LEADER OF CONSORTIUM: **AMC - Andrzej M. CHOŁDZYŃSKI Sp. z o.o.**

**„RONDASZYSKIEGO” STATION AND SHIFTING TRACKS, PART 2 PLANS, SECTIONS**  
1231A.LB90 - OIA.LB012

