




- ISTNIEJĄCE STACJE I LINII METRA**  
EXISTING STATIONS  
OF THE UNDERGROUND RAILWAYS 1st LINE/
- A15 CENTRUM
  - A14 ŚWIĘTOKRZYSKA
  - A13 RATUŚ ARSENAL
- PROJEKTOWANE STACJE II LINII METRA**  
DESIGNING STATIONS  
OF THE UNDERGROUND RAILWAYS 2nd LINE/
- S7 RONDO DASZYŃSKIEGO
  - S8 RONDO ONZ
  - S9 ŚWIĘTOKRZYSKA
  - S10 NOWY ŚWIAT
  - S11 POWIŚLE
  - S12 STADION
  - S13 DWORZEĆ WILEŃSKI

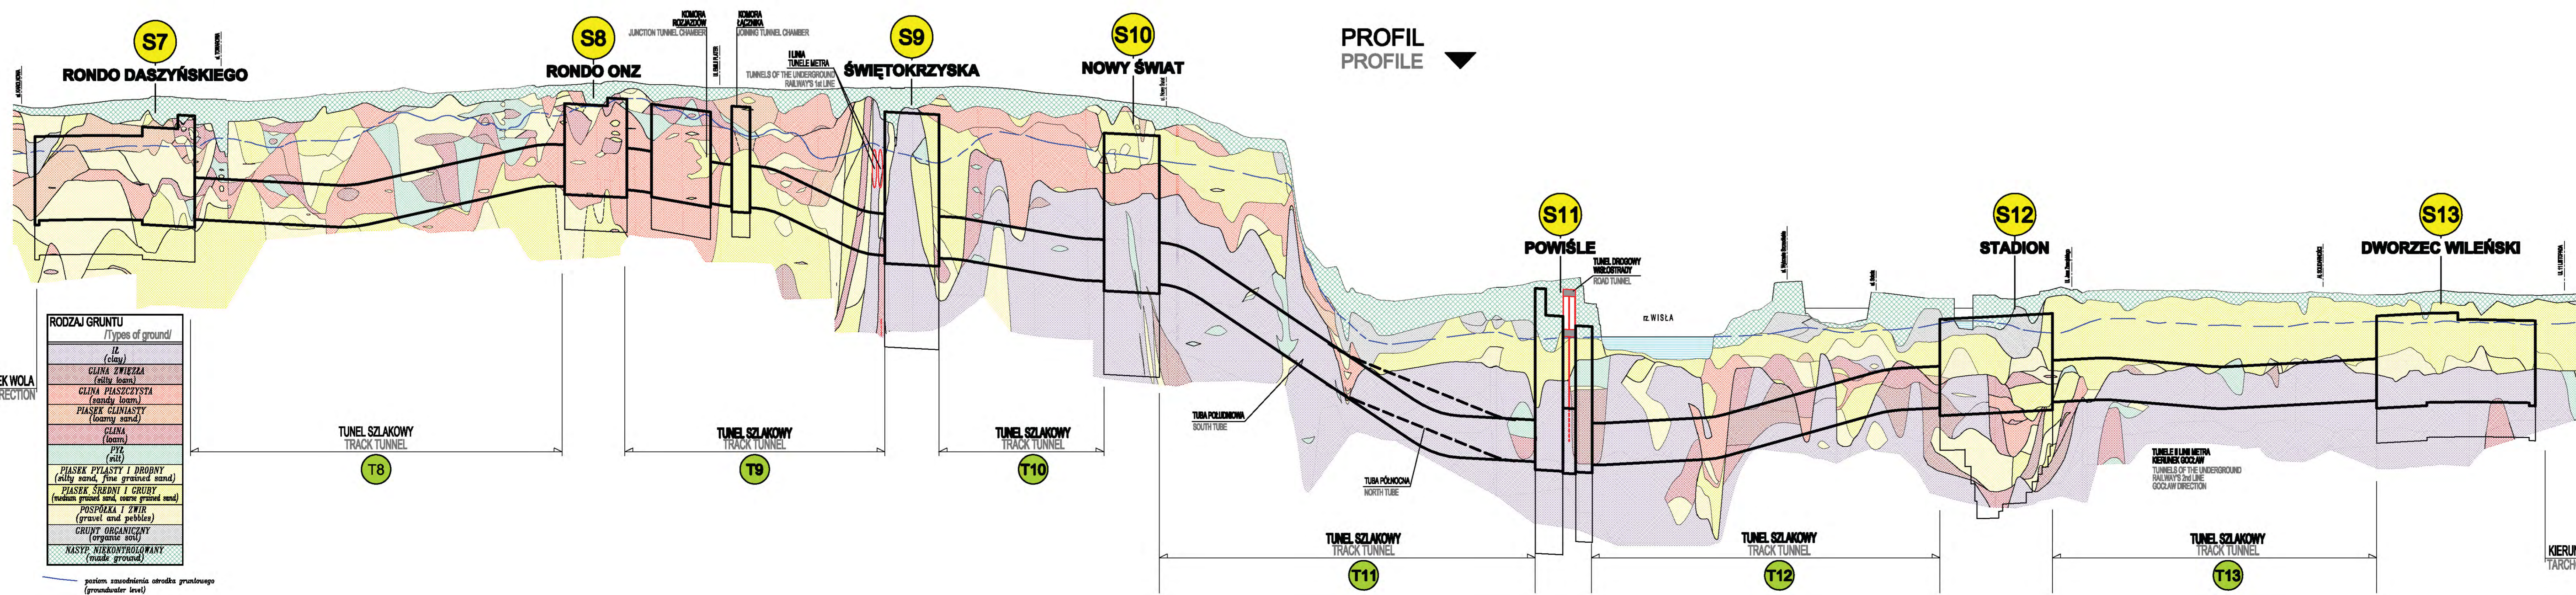

RODZAJ GRUNTU	
(Types of ground)	
**WIELOBRANŻOWY PROJEKT KONCEPCYJNY**  
**DLA ZAPROJEKTOWANIA I BUDOWY**  
**ODCINKA CENTRALNEGO II LINII METRA W WARSZAWIE**  
**OD RONDA DASZYŃSKIEGO DO DWORCA WILEŃSKIEGO**  
MULTIDISCIPLINARY CONCEPT DESIGN  
FOR DESIGN AND CONSTRUCTION  
OF CENTRAL SECTION OF II LINE OF THE UNDERGROUND IN WARSAW  
FROM RONDO DASZYŃSKIEGO TO DWORZEĆ WILEŃSKI

**PROJEKT / DESIGN:** WIELOBRAŃOWY PROJEKT KONCEPCYJNY  
**PROJEKTOWANIE / AUTHORING:** B.P. METROPROJEKT I AMC - ANDRZEJ M. CHOLDZYŃSKI  
**KONSORCJUM SPOŁEK Z OGRANICZONĄ ODPOWIEDZIALNOŚCIĄ**  
GENERALNY KOOORDYNATOR PROJEKTU  
B.P. METROPROJEKT I AMC - ANDRZEJ M. CHOLDZYŃSKI  
CONSORTIUM OF LIMITED COMPANIES  
GENERAL COORDINATOR OF THE DESIGN

**LIDER KONSORCJUM / LEADER OF CONSORTIUM:** B.P. METROPROJEKT  
**CZŁONKOWIE KONSORCJUM / MEMBER OF CONSORTIUM:** AMC - ANDRZEJ M. CHOLDZYŃSKI


