




Przekrój poprzeczny ul. Targowej na szlaku przu ul. Kępczej

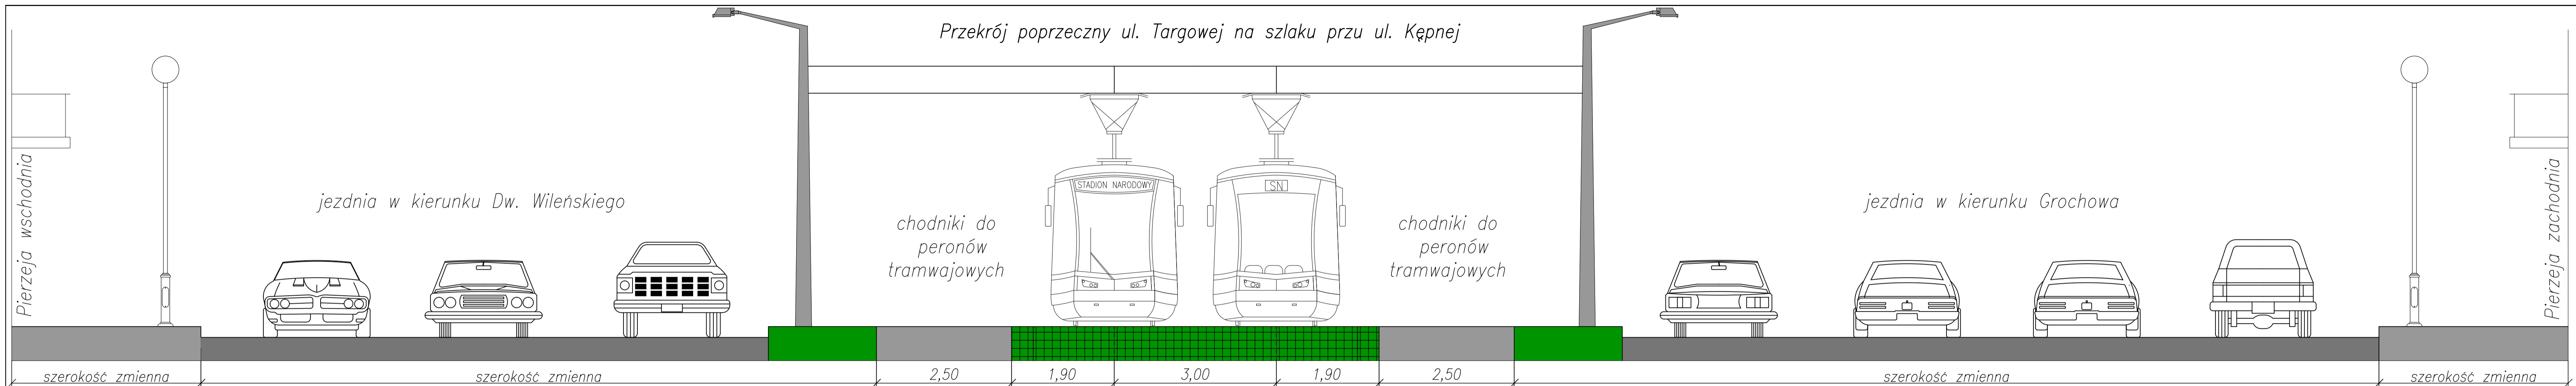

Przekrój poprzeczny ul. Kijowskiej w węzle rozjazdowym przy peronie tramwajowym, lokalizacja jezdni wg projektu budowy Trasy Świętokrzyskiej

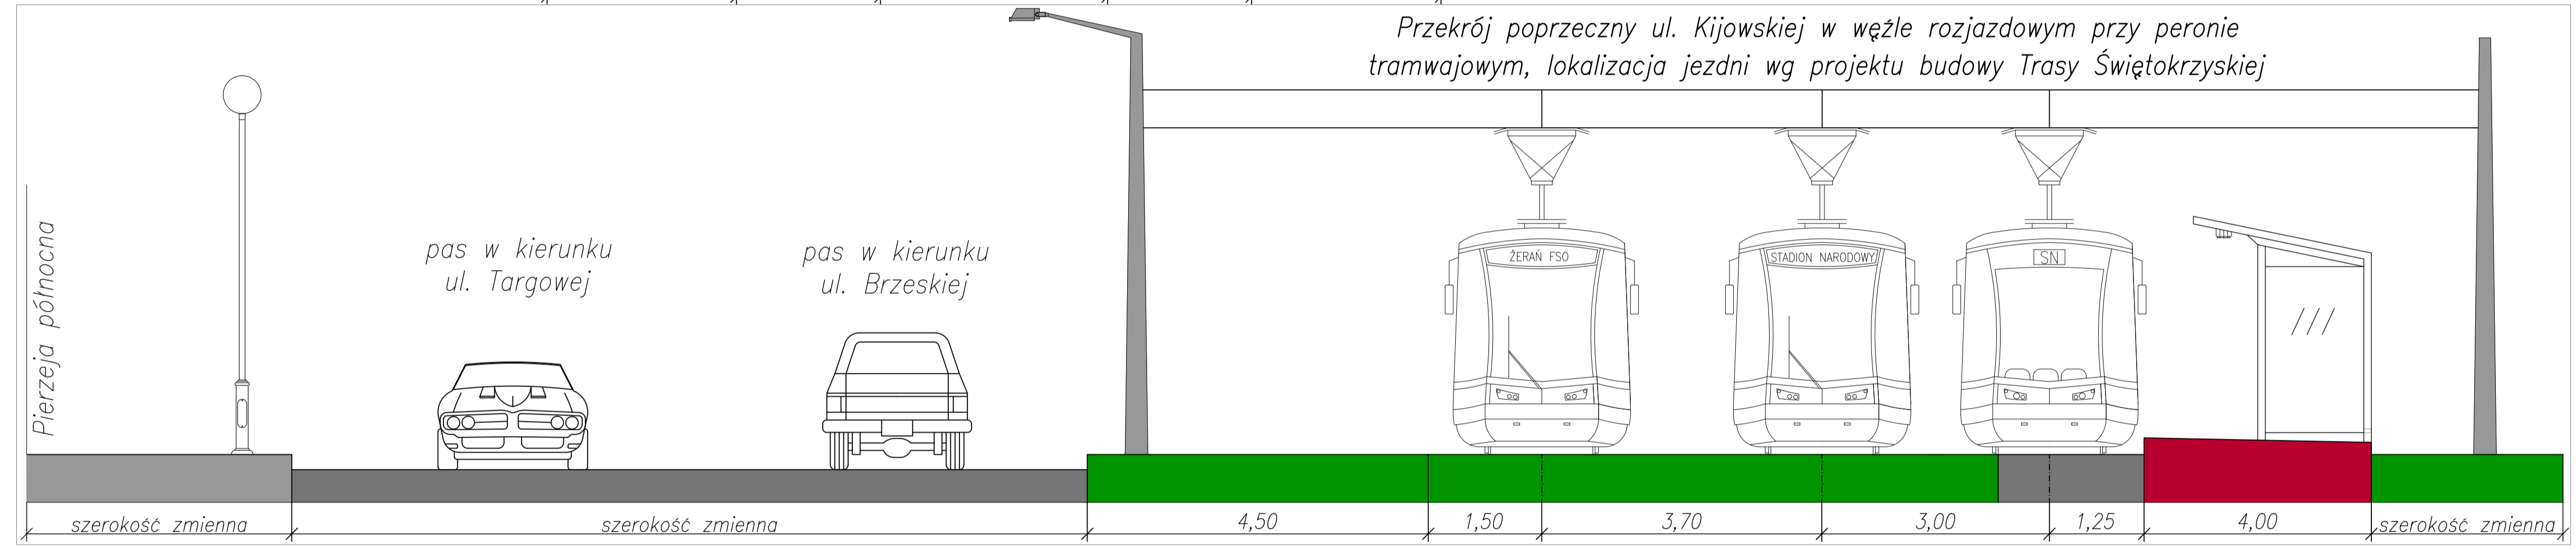

Przekrój poprzeczny ul. Zielenieckiej przy peronie tramwajowym przystosowanym do obsługi imprez masowych

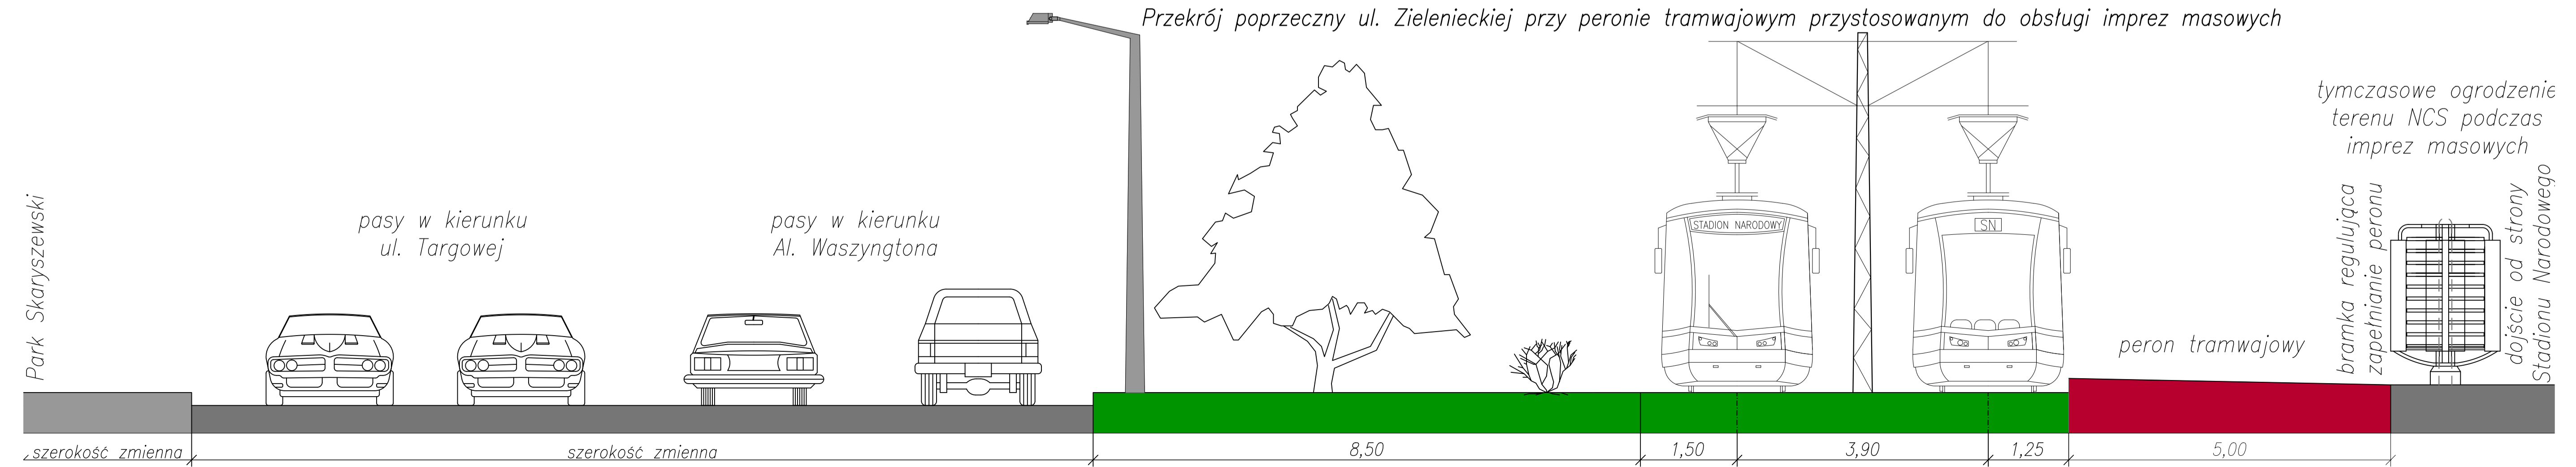

Tramwaje Warszawskie Sp. z o.o.
 ul. Siedmiogrodzka 20, 01-232 Warszawa

Civil Transport Designers s.c.
 ul. Fanfarańska 7, 02-958 Warszawa

Nazwa opracowania: Studium wykonalności dla projektu "Modernizacja trasy tramwajowej Dworzec Wileński - Stajon Narodowy - Rondo Waszyngtona"

Tytuł rysunku: Charakterystyczne przekroje poprzeczne

Zespół autorów: inż. Grzegorz Dąbrowski mgr inż. Hubert Klebon inż. Maciej Kryński mgr inż. Tomasz Krukowicz mgr inż. Sławomir Maciejewski	Status: Raport końcowy
Data: 2009-05	Skala: 1:50
Liczba rysunków: 3	Format: 430x950 mm