


METRO SŁUŻEW
SKALA 1:500

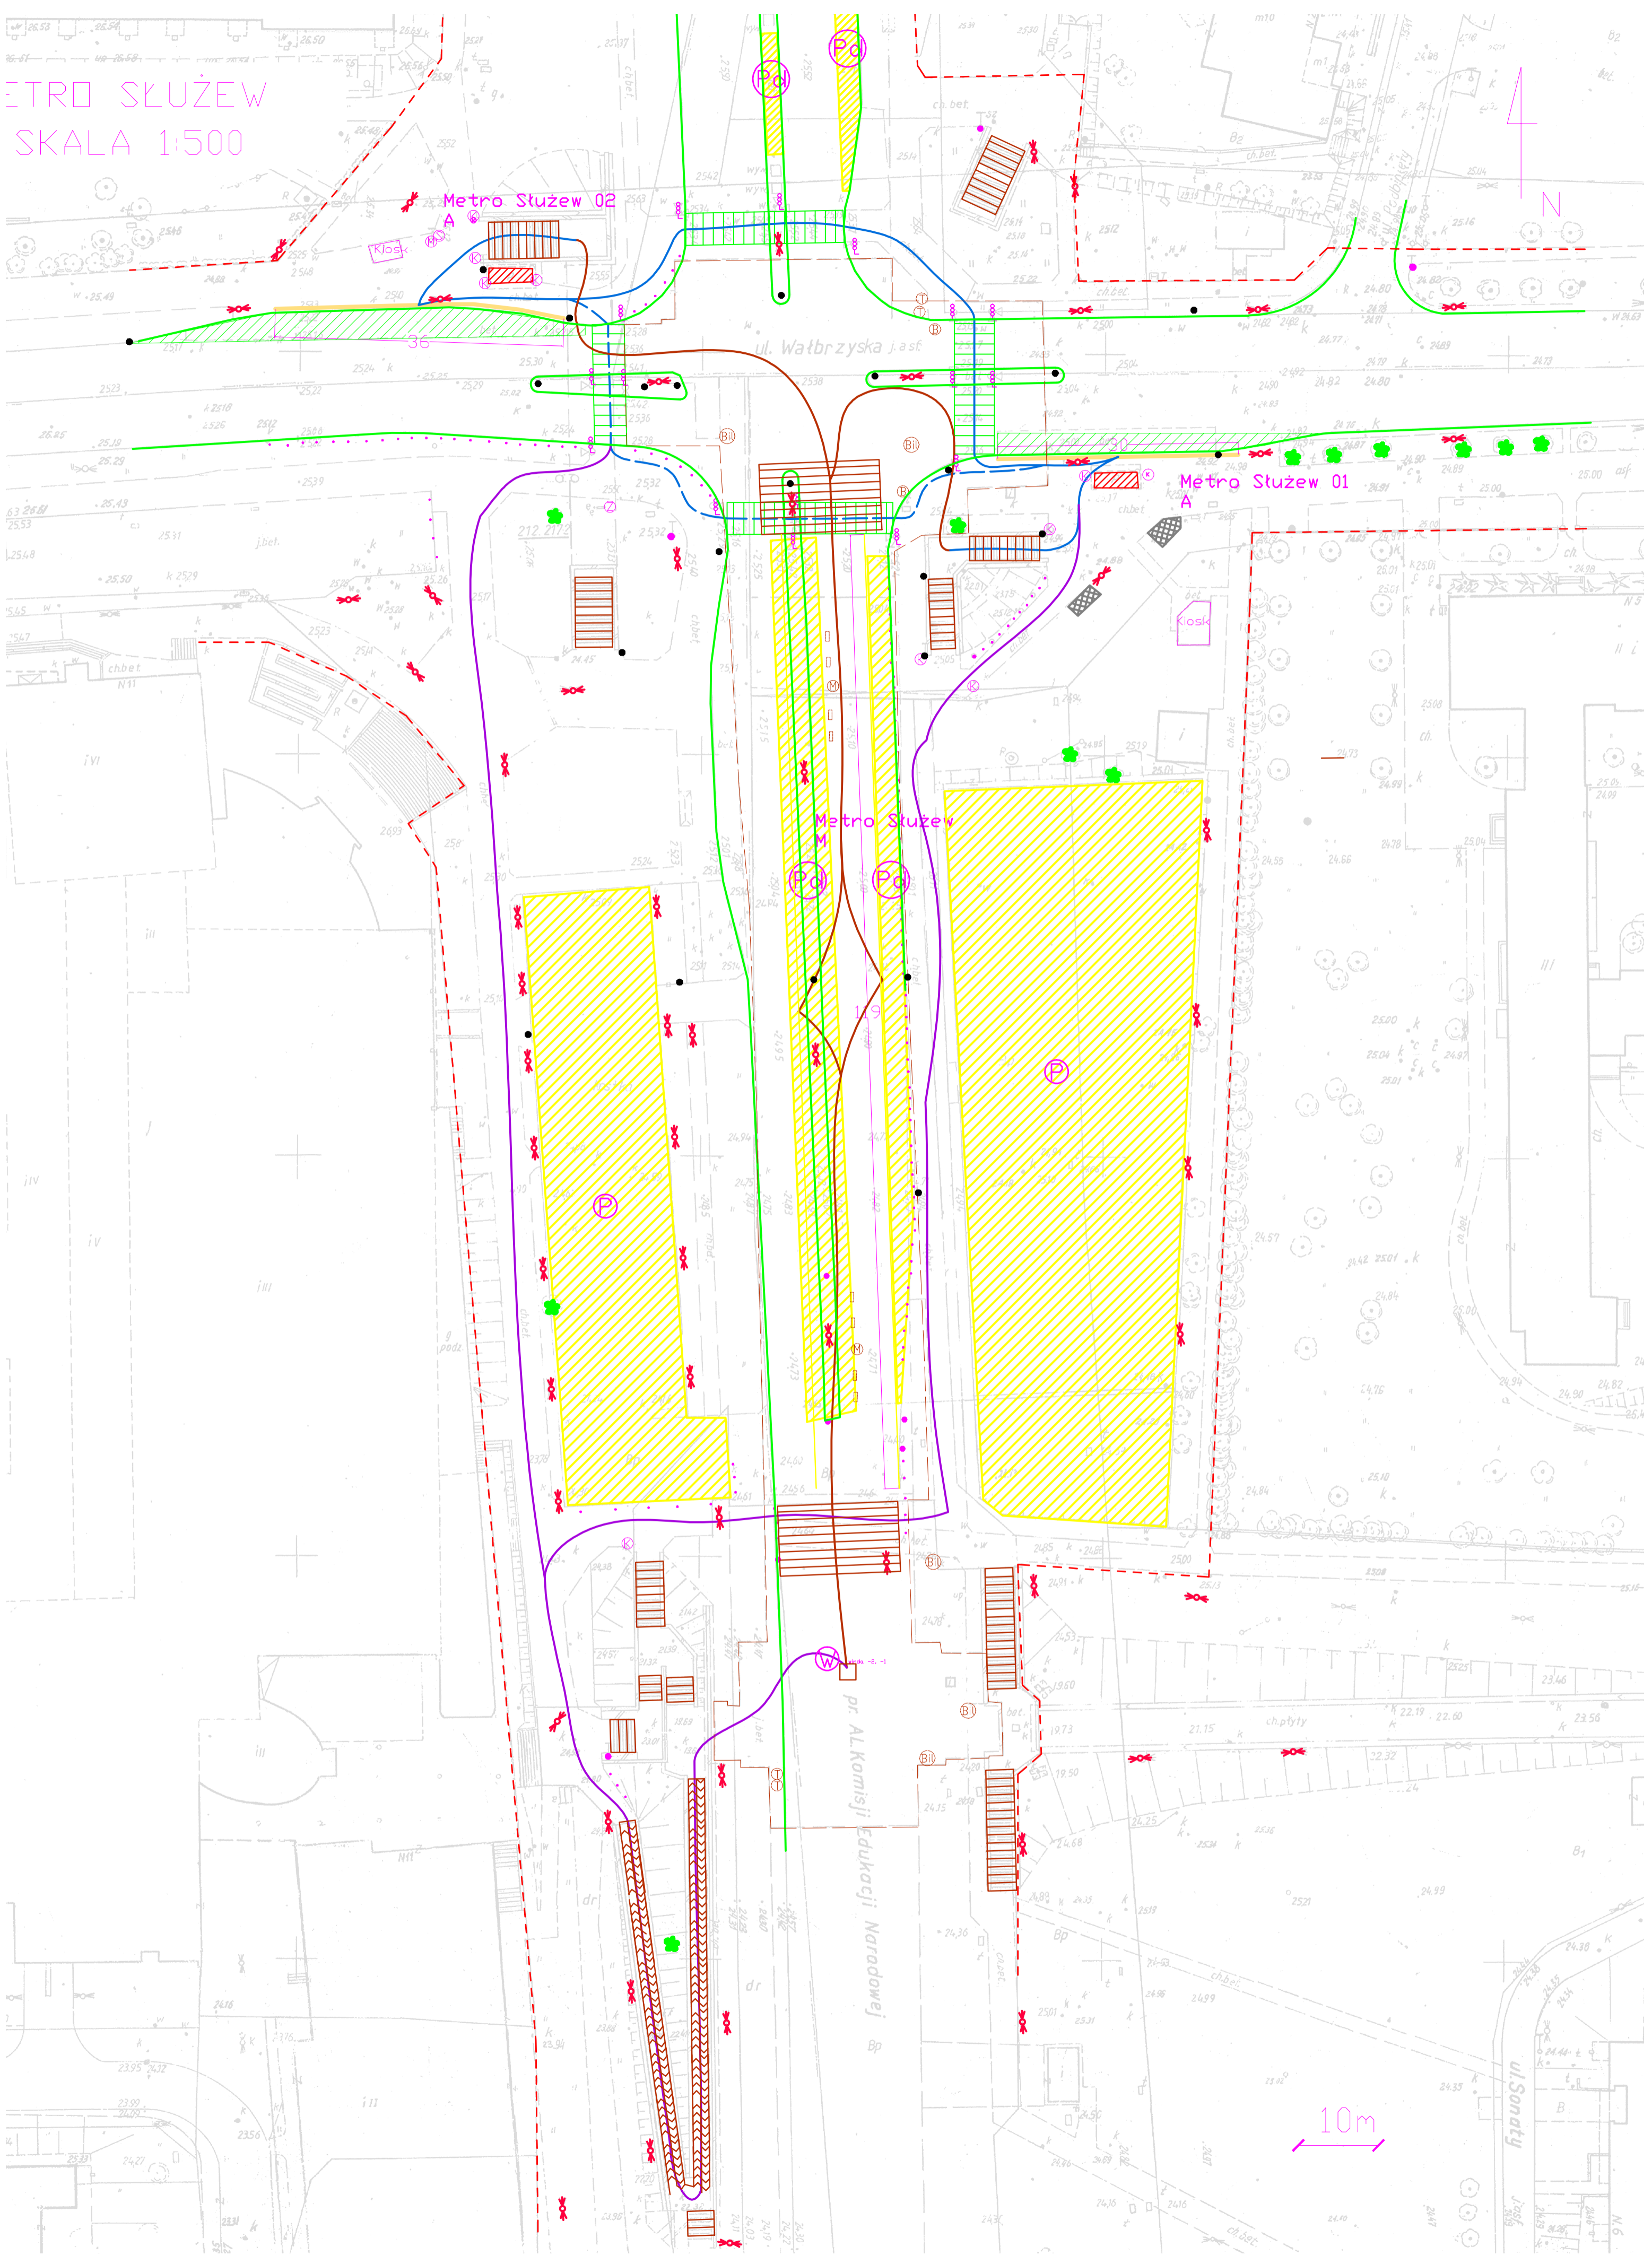

10m