PKP REMBERTÓW
SKALA 1:500

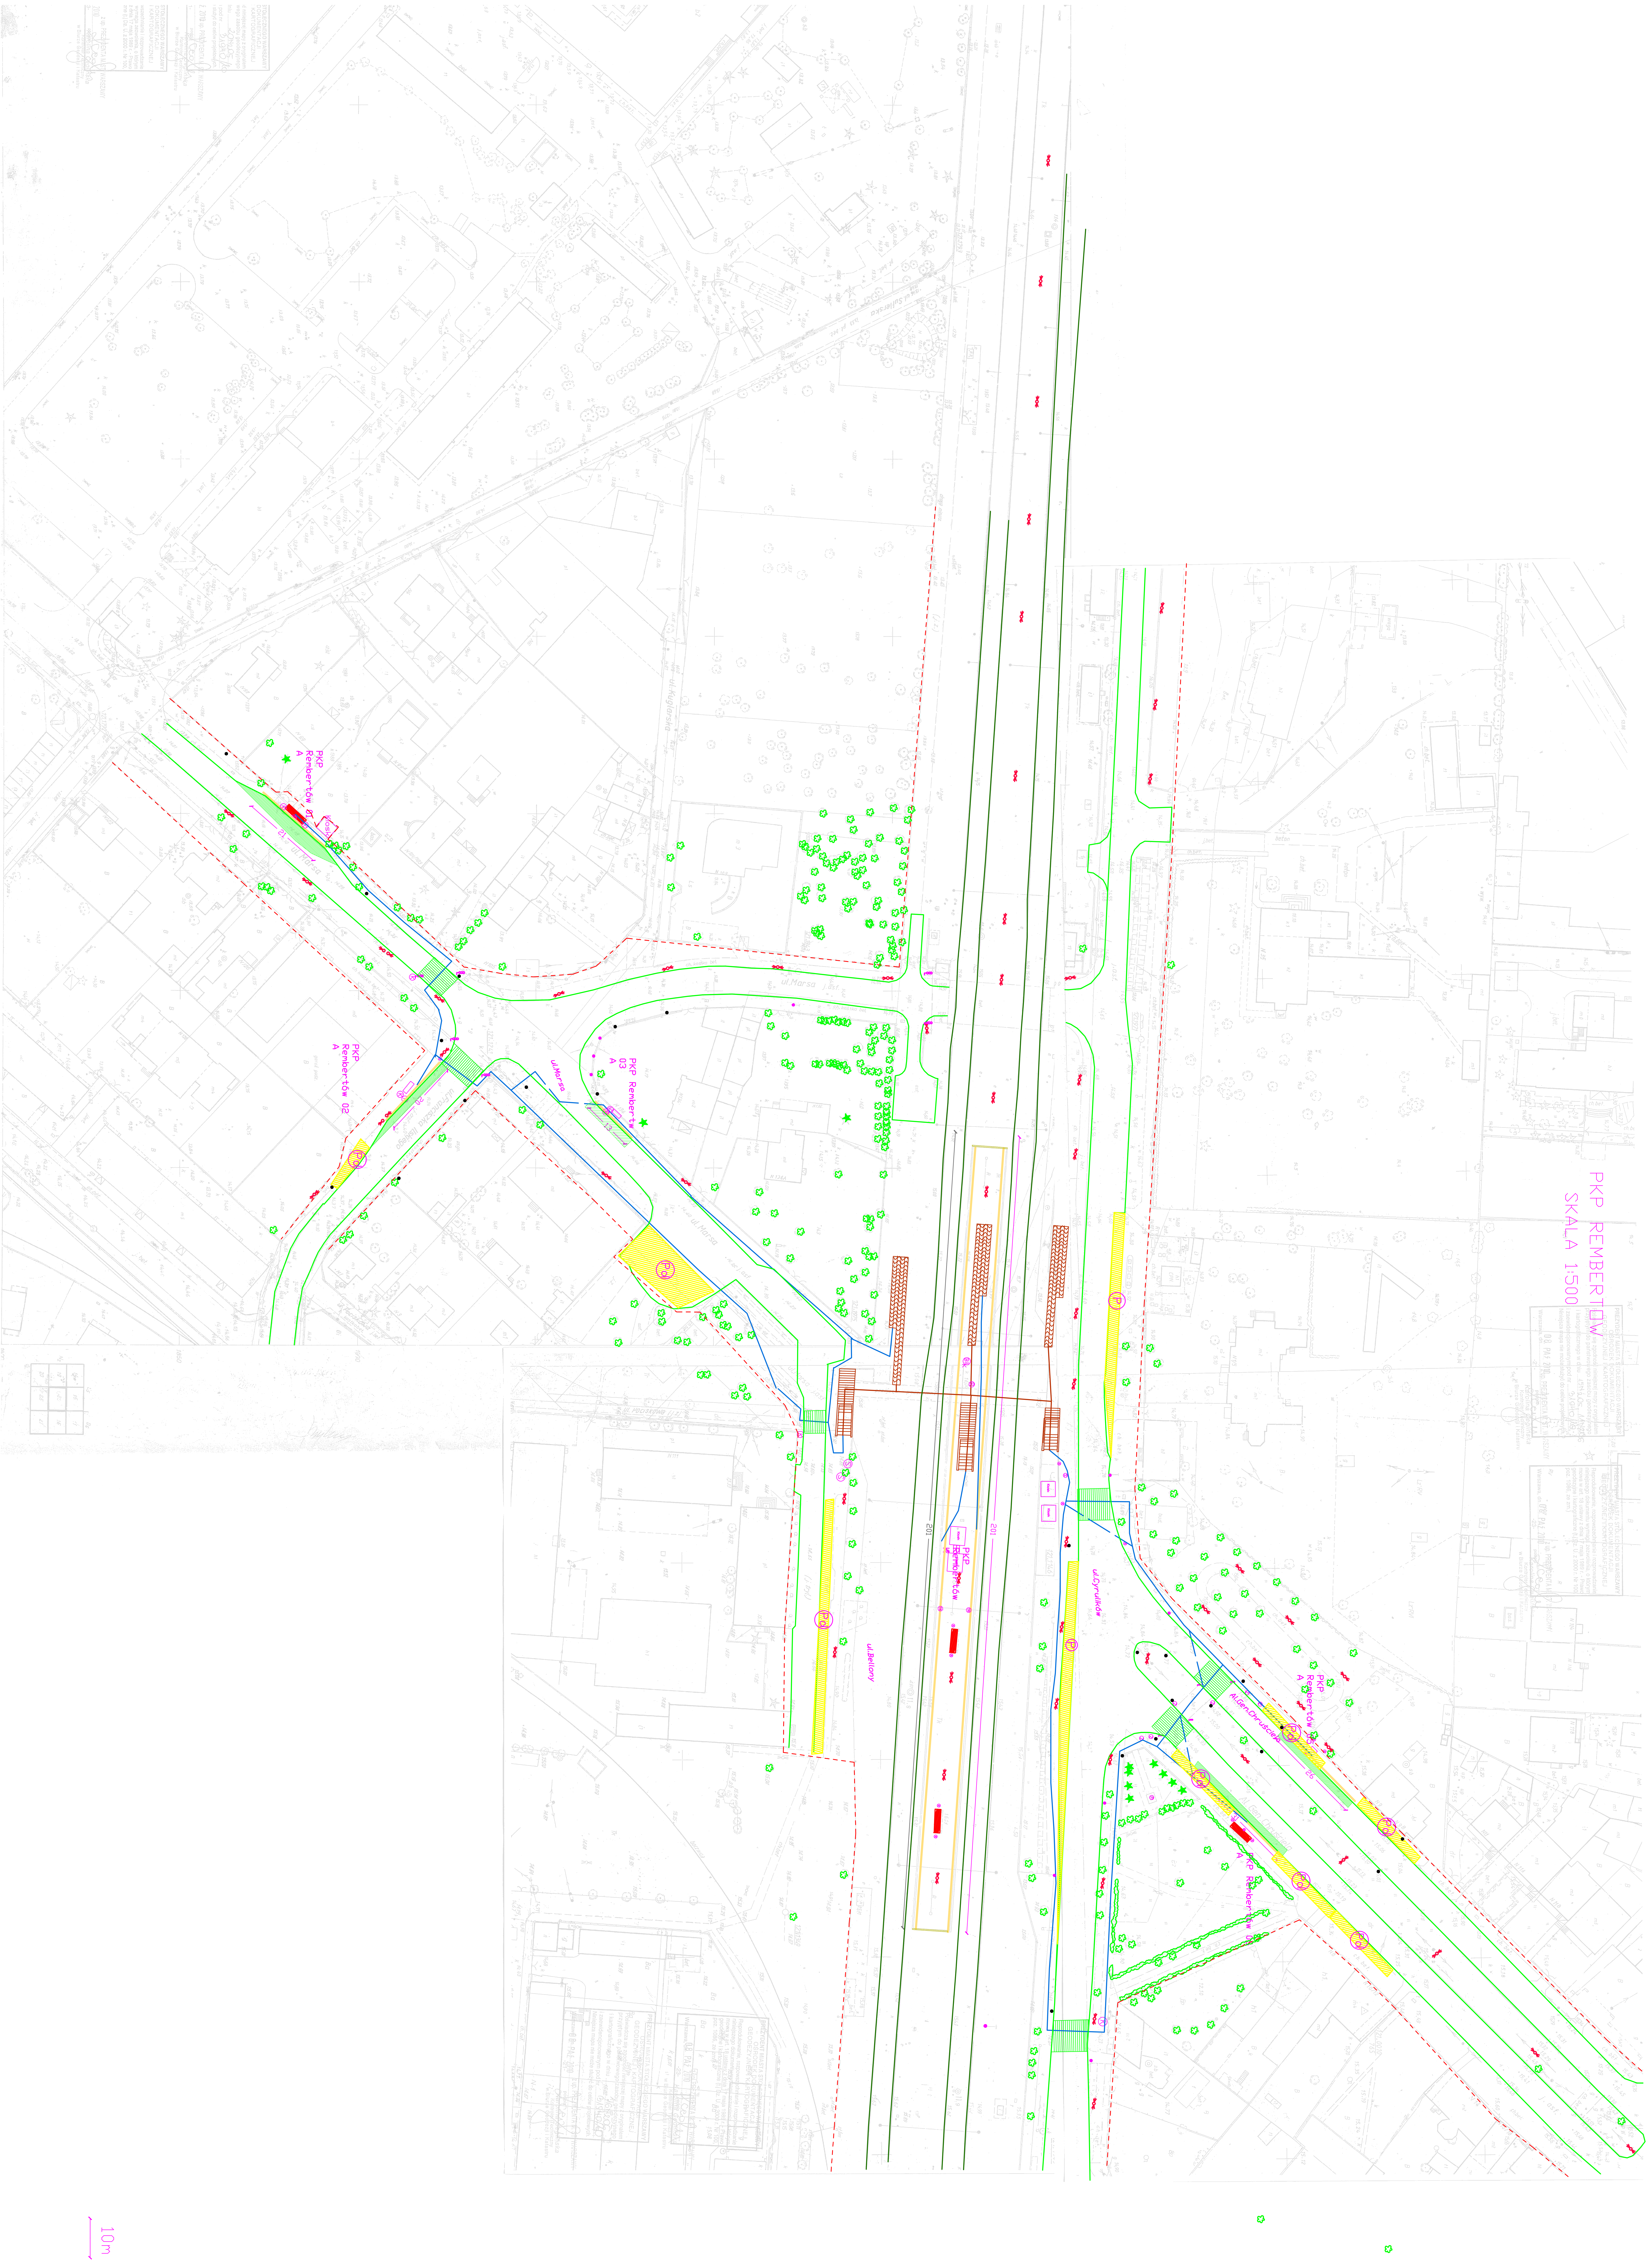
PKP Rembertów 01
PKP Rembertów 02
PKP Rembertów 03
PKP Rembertów
ul. Marsa
ul. Bellony
ul. Cyrulików
Al. Gen. Chruściela
P
10m
N