



# TRASA OLSZYNKI GROCHOWSKIEJ ETAP I

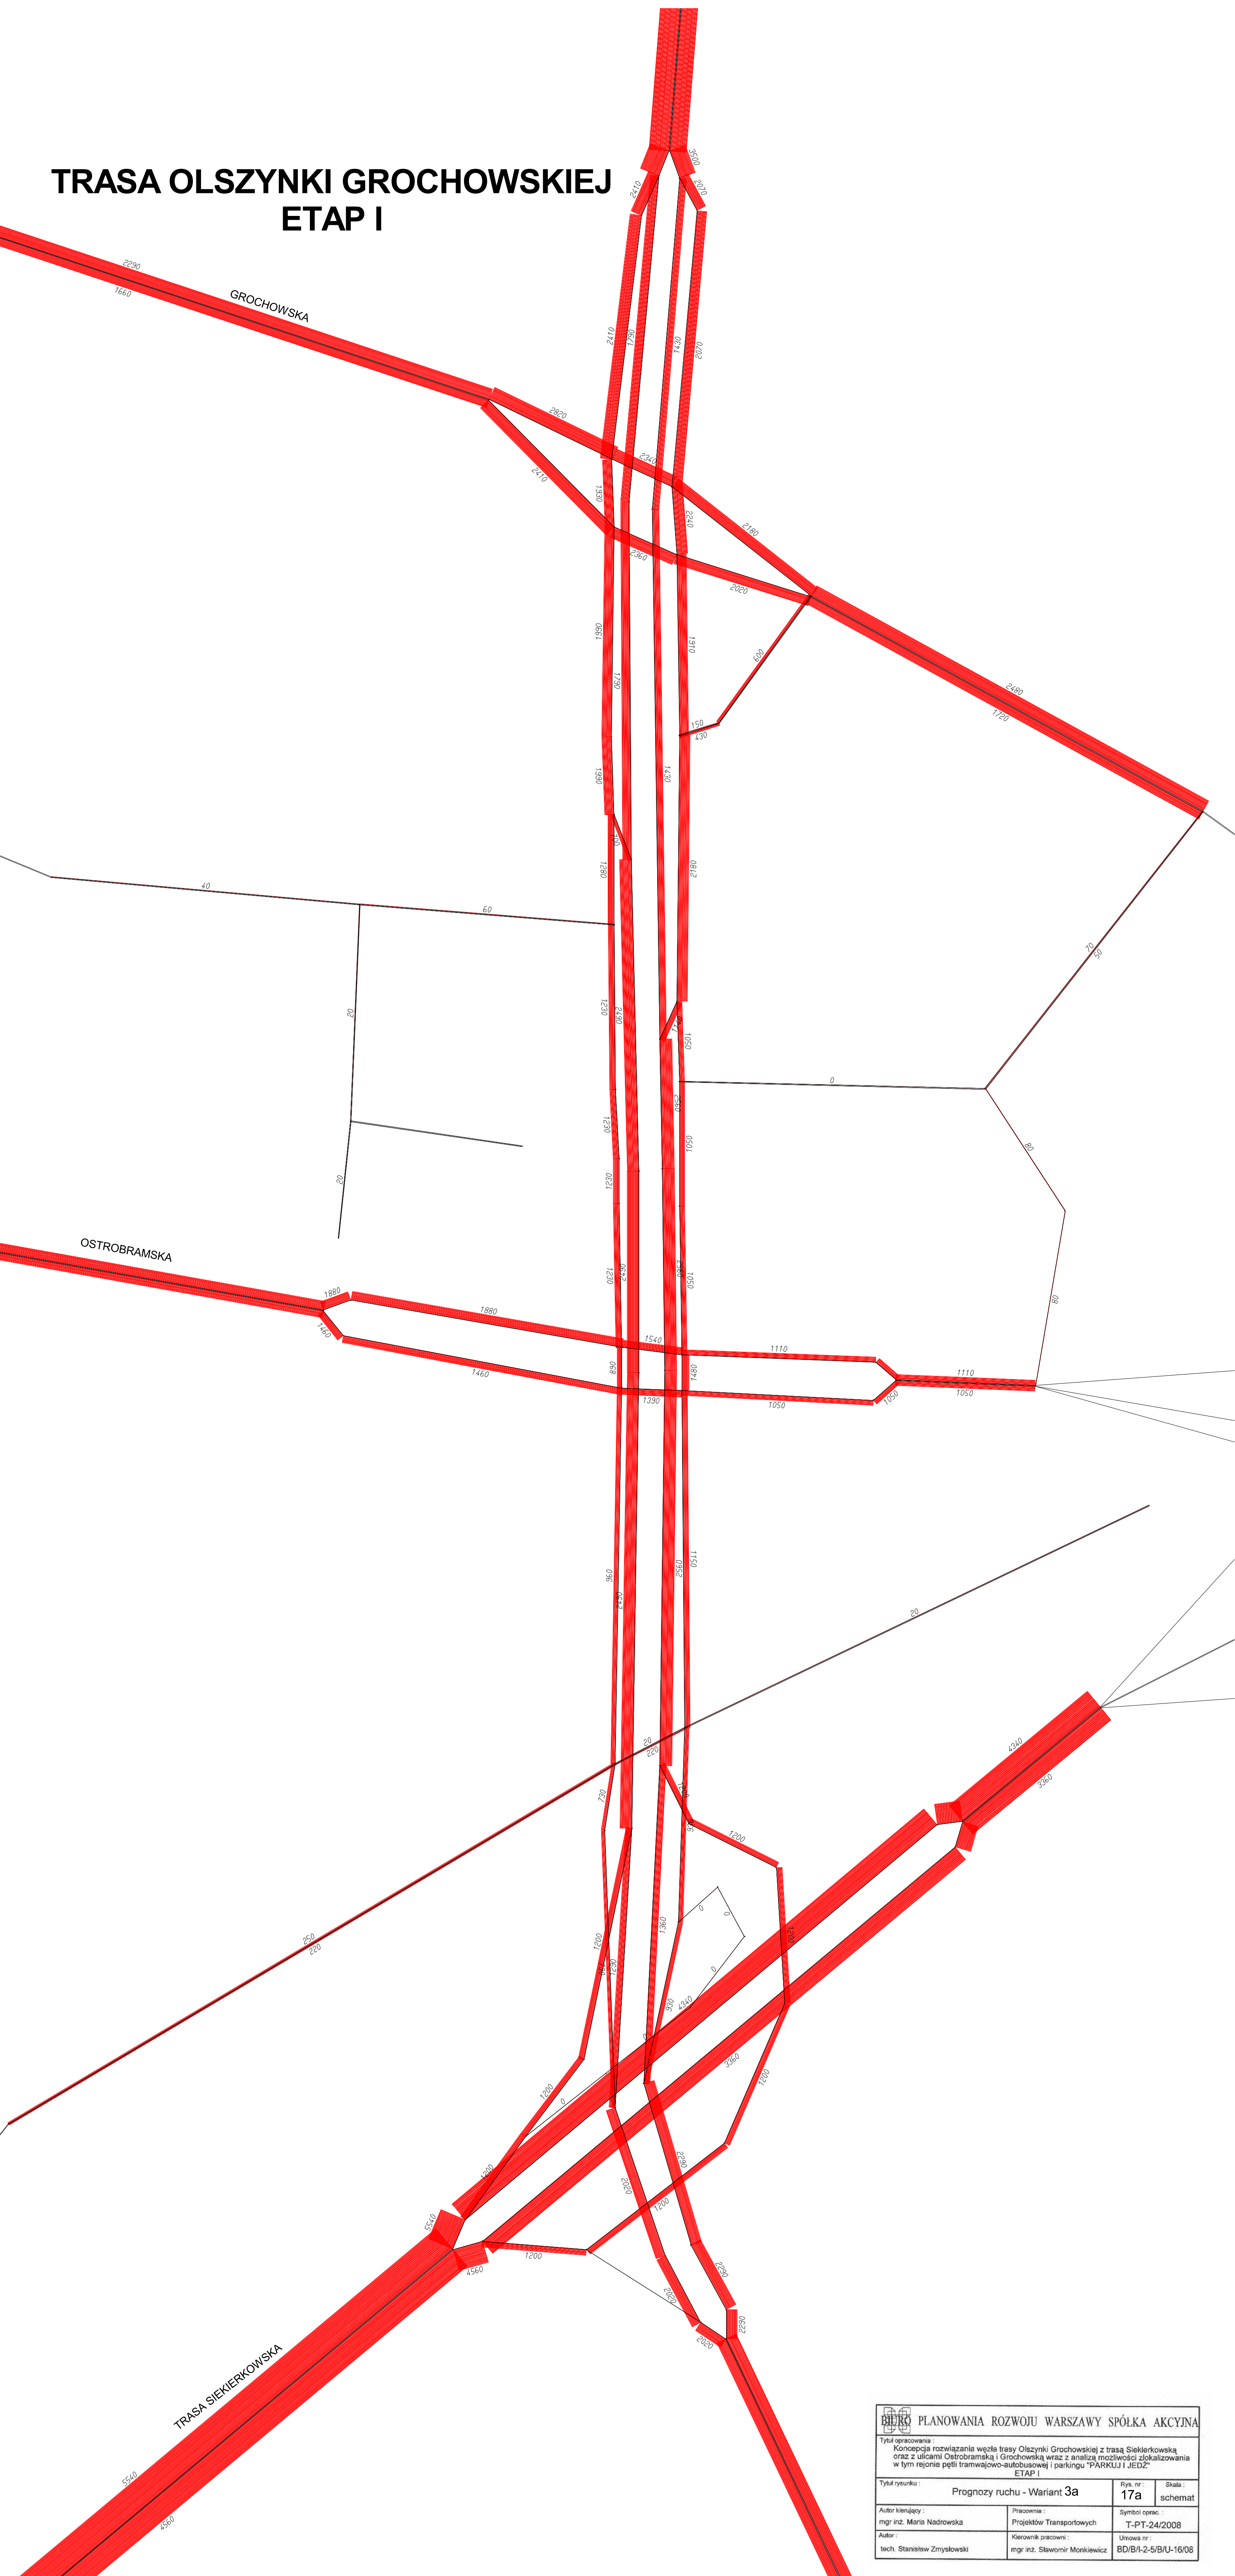

 <b>BIERO PLANOWANIA ROZWOJU WARSZAWY SPÓŁKA AKCYJNA</b>		
Tytuł opracowania : Koncepcja rozwiązania węzła trasy Olszynki Grochowskiej z trasą Siekierkowską oraz z ulicami Ostrobramską i Grochowską wraz z analizą możliwości zlokalizowania w tym rejonie pętli tramwajowo-autobusowej i parkingu "PARKUJ I JEŹDZ" ETAP I		
Tytuł rysunku :	Prognozy ruchu - Wariant 3a	Rys. nr : 17a
		Skala : schemat
Autor kierujący : mgr inż. Maria Nadrowska	Pracownia : Projektów Transportowych	Symbol oprac. : T-PT-24/2008
Autor : tech. Stanisław Zmysłowski	Kierownik pracowni : mgr inż. Sławomir Monkiewicz	Umowa nr : BD/B/1-2-S/BU-16/08