


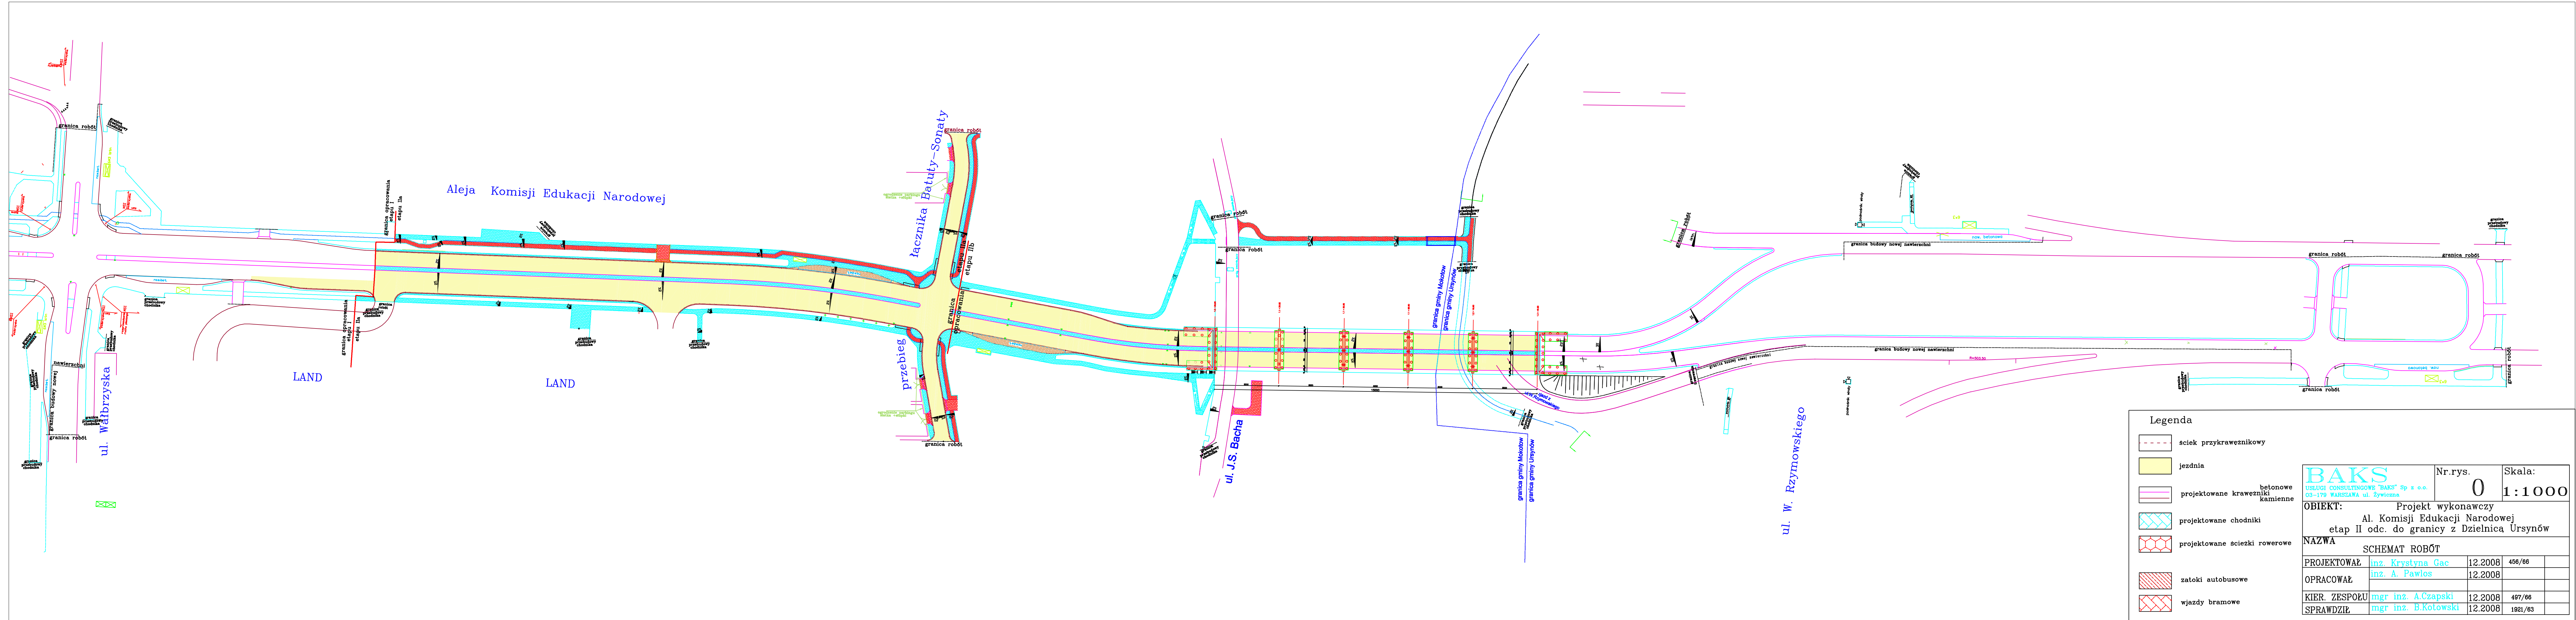

Legenda

ściek przykrawężnikowy
jezdnia
projektowane krawężniki betonowe
projektowane krawężniki kamienne
projektowane chodniki
projektowane ścieżki rowerowe
zatoeki autobusowe
wjazdy bramowe

BAKS

USŁUGI CONSULTINGOWE "BAKS" Sp z o.o.

03-179 WARSZAWA ul. Żywiecka

Nr.rys.

0

Skala:

1:1000

OBIEKT:

Projekt wykonawczy

Al. Komisji Edukacji Narodowej

etap II odc. do granicy z Dzielnicą Ursynów

NAZWA

SCHEMAT ROBÓT

|               |                     |         |         |  |
|---------------|---------------------|---------|---------|--|
| PROJEKTOWAŁ   | inż. Krystyna Gac   | 12.2008 | 456/66  |  |
| OPRACOWAŁ     | inż. A. Pawlos      | 12.2008 |         |  |
| KIER. ZESPOŁU | mgr inż. A.Czapski  | 12.2008 | 497/66  |  |
| SPRAWDZIŁ     | mgr inż. B.Kotowski | 12.2008 | 1921/63 |  |