


Przekrój normalny drogi S7 - przebieg drogi wg Wariantu I i wg Wariantu II i III w przypadku przebiegu po śladzie DK 7 przekrój 2 x 2 pasy ruchu, docelowo 2 x 3 pasy ruchu

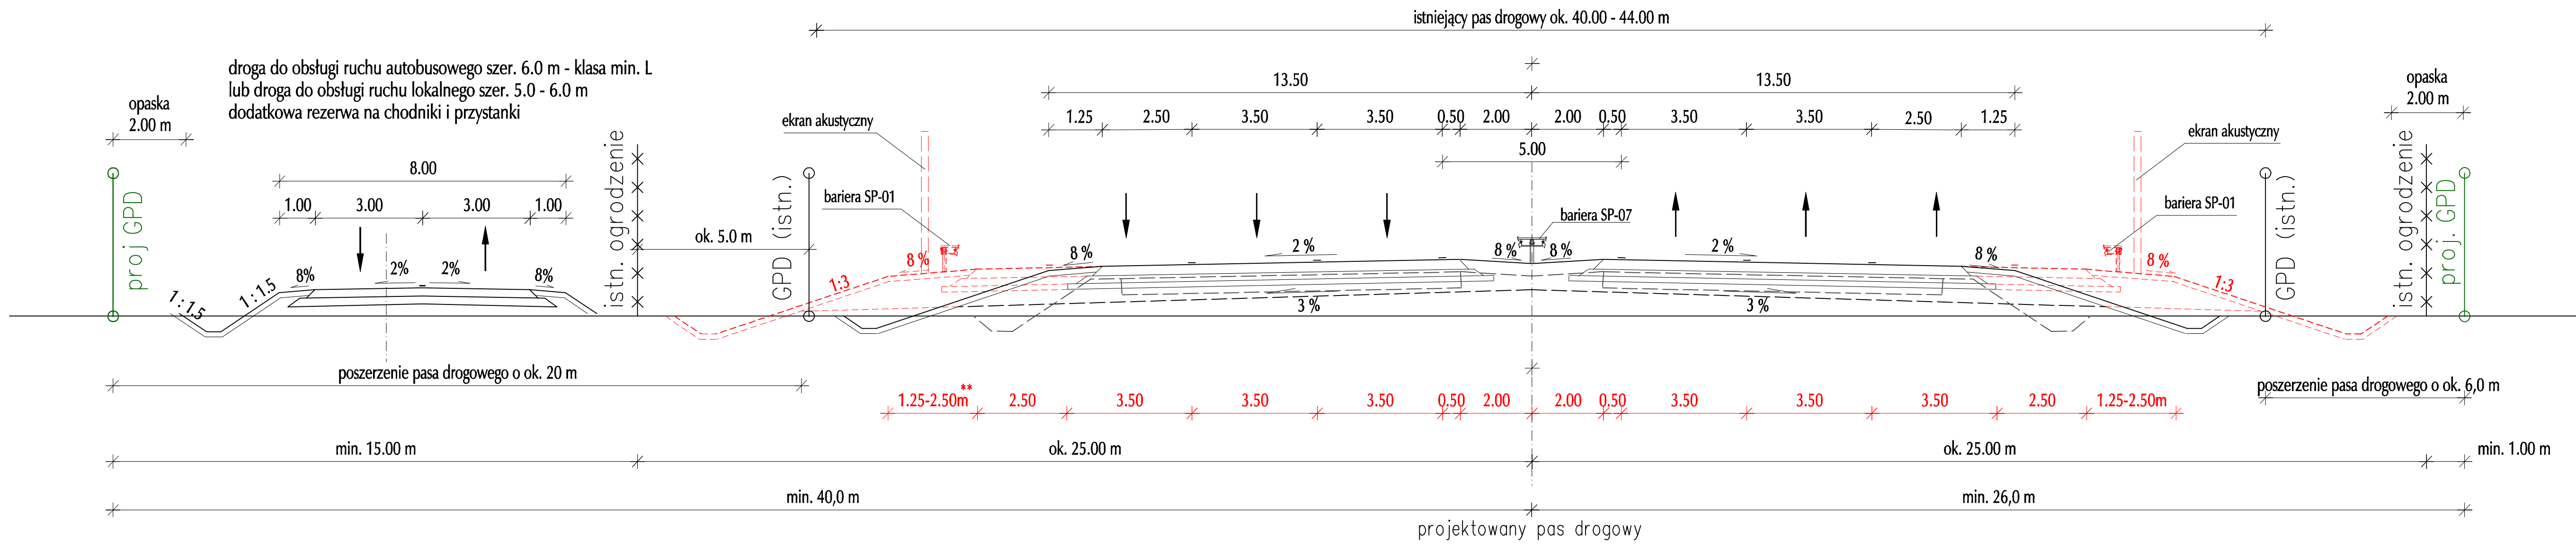

Przekrój normalny drogi S7 - przebieg drogi wg Wariantu II i III po nowym śladzie

droga do obsługi ruchu lokalnego szer. 5.0m - klasa min. L

