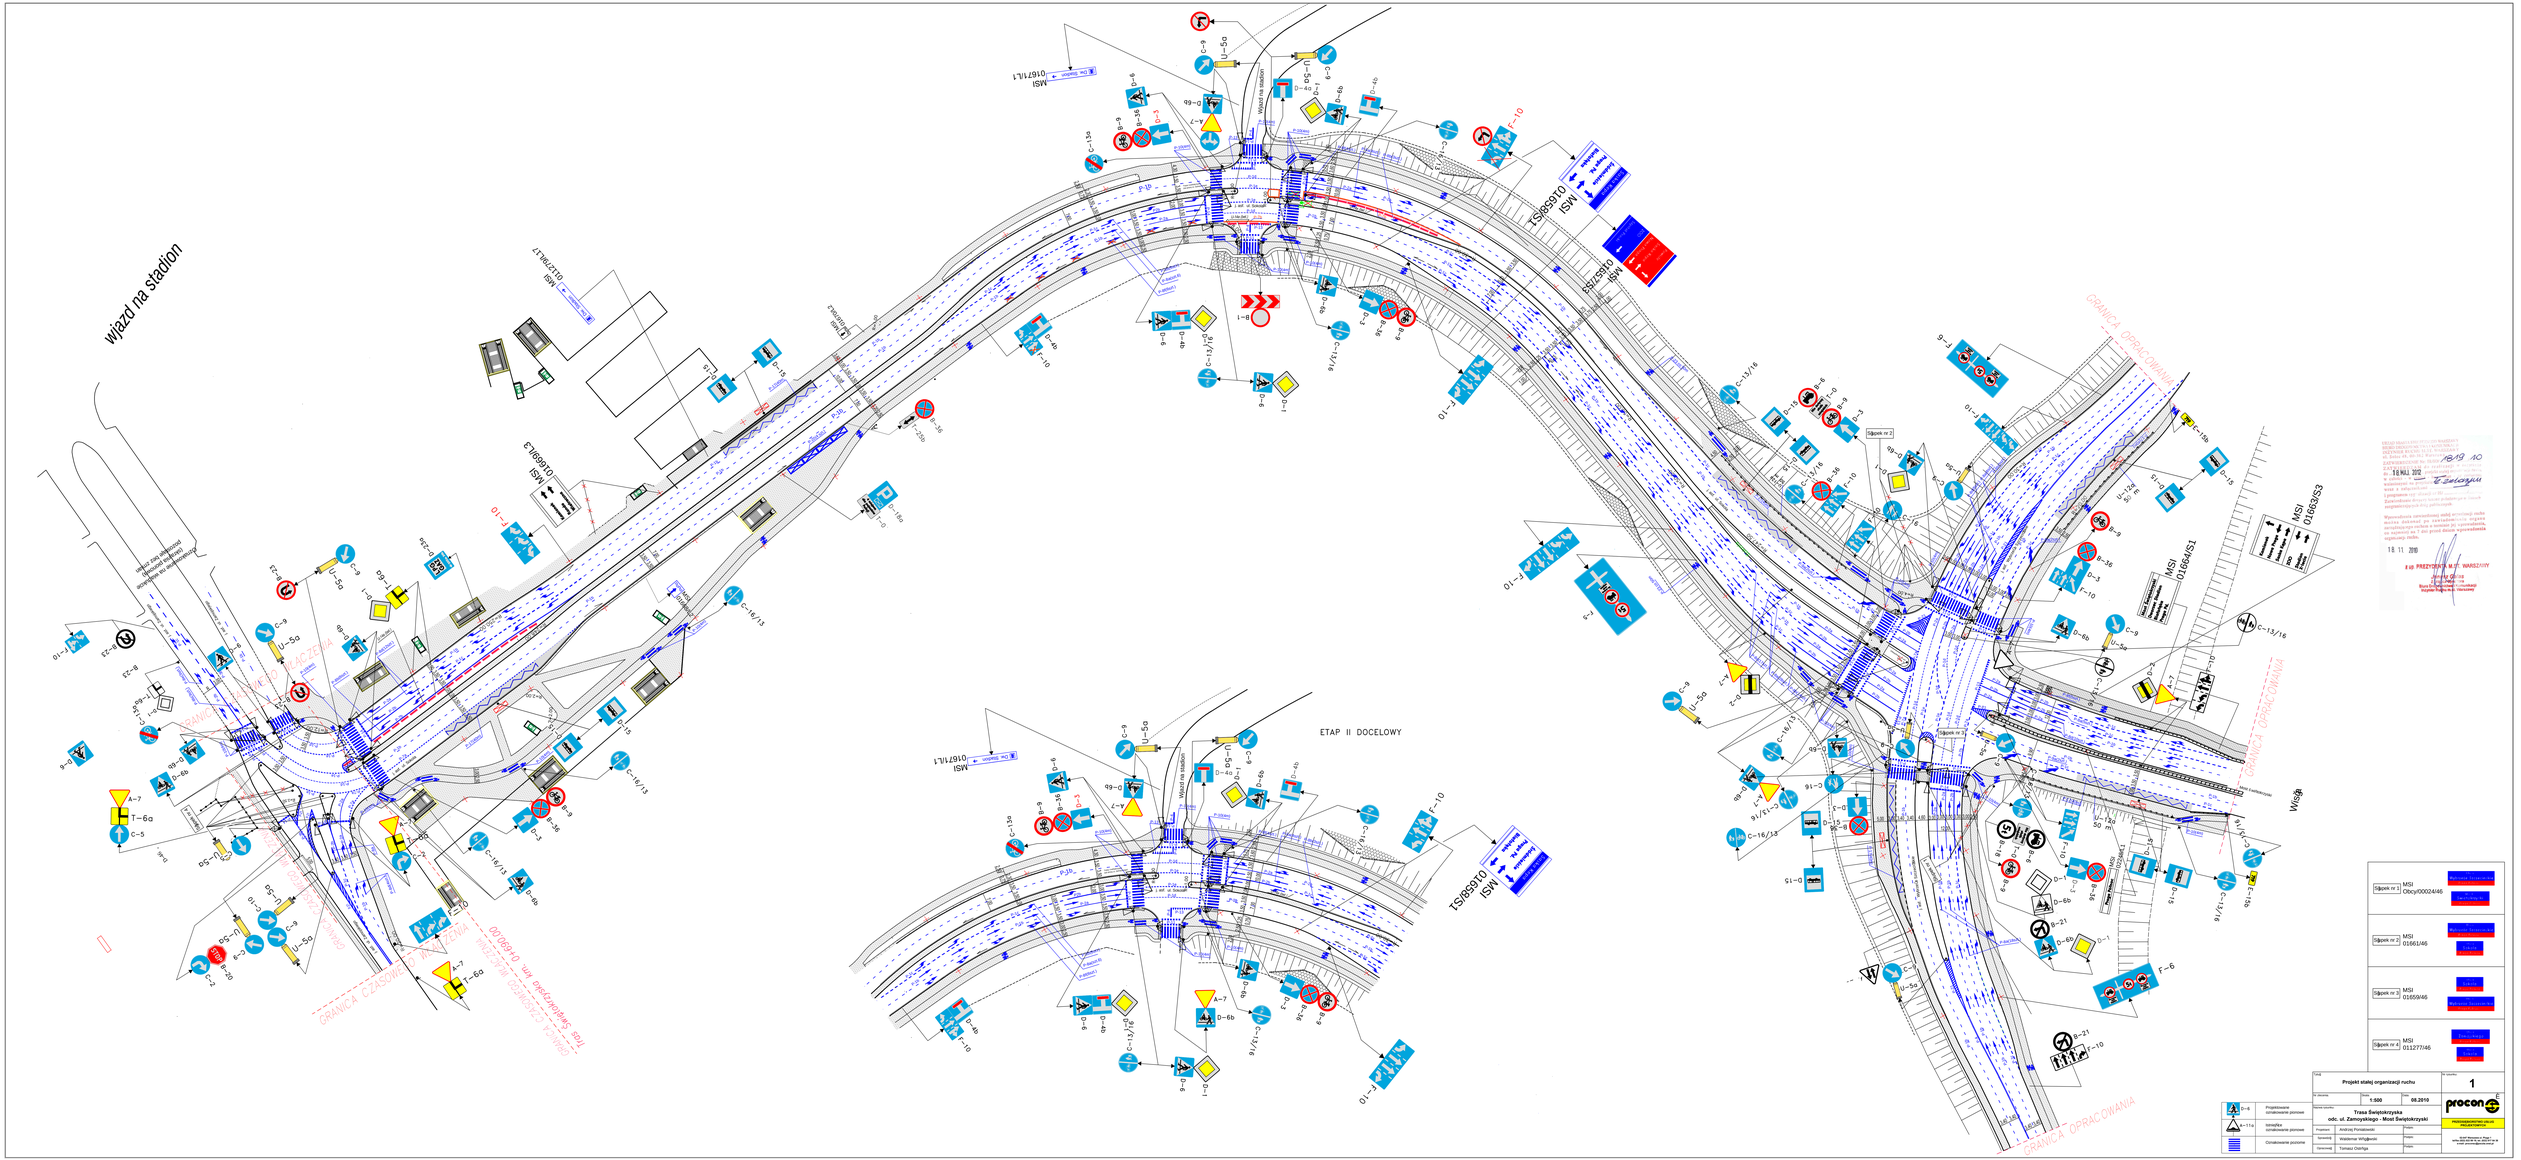
wjazd na stadion
ETAP II DOCELOWY
GRANICA OPRACOWANIA
GRANICA CZASOWEJ ORGANIZACJI RUCHU
Wisła
MSI 01659/S1
MSI 01659/S2
MSI 01659/S3
MSI 01664/S1
MSI 01671/L1
MSI 01659/L3
MSI 01127/96/L7
Wjazd na stadion
Tras Świętokrzyska km. 0+690,00
Projektowane oznakowanie pionowe
Istniejące oznakowanie pionowe
Oznakowanie poziome
Projekt stałej organizacji ruchu
Trasa Świętokrzyska
odc. ul. Zamoyskiego - Most Świętokrzyski
1:500
08.2010
procon
PROTOKÓŁ UZGODNIEŃ ORAZ ZATWIERDZENIA
Andrzej Porabkowski
Waldemar Wilgębowski
Tomasz Osińska
Sąpek nr 1
MSI OOcy/0002/46
Sąpek nr 2
MSI 01661/46
Sąpek nr 3
MSI 01659/46
Sąpek nr 4
MSI 01127/46
Tablica informacyjna
1