



 


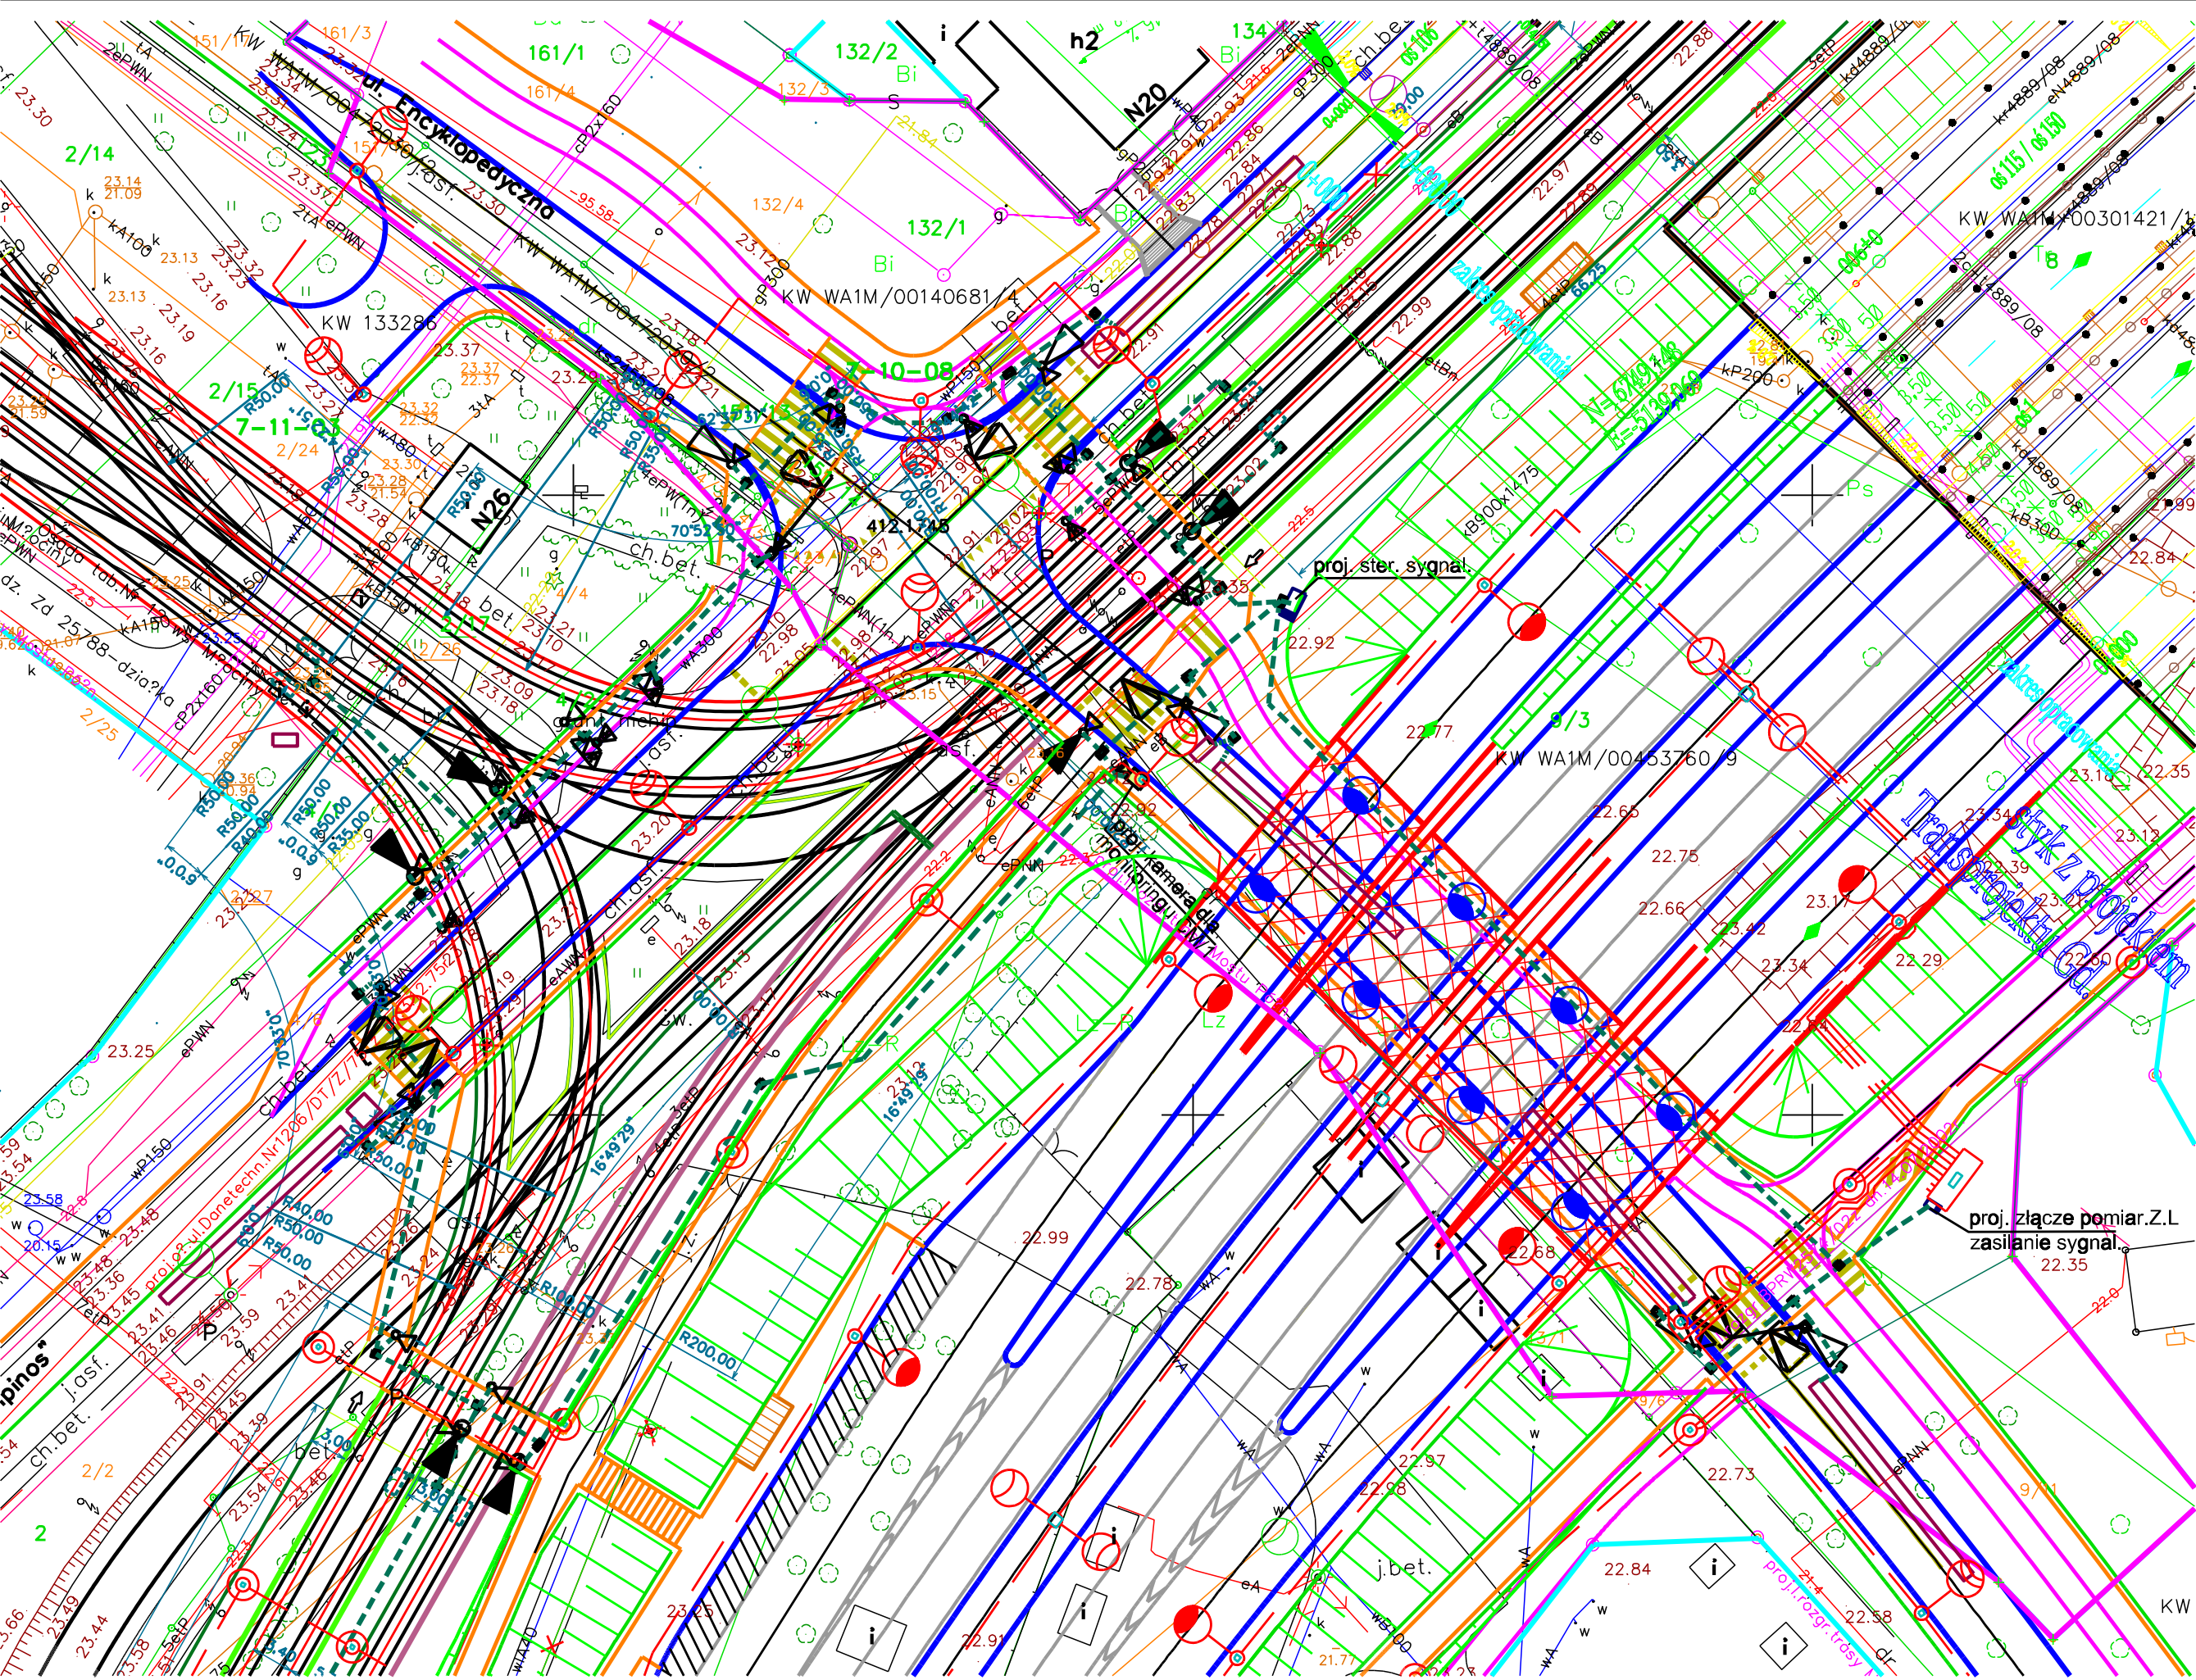

LEGENDA:

- proj. sterownik sygnal. akomod. 42V + UPS
- istn.słupy oświetlenia ulicznego
- proj.maszty sygnal. MSw
- proj. trasa kabli sygnalizacyjnych oraz sterow.
- proj. studnie kablowe EK-358/K1
- proj. kamera obrotowa dla monitoringu CM-1
- o.d.M
- proj. A.P(odbiornik) oraz RP(Repeater) dla detekcji magnet .
- proj.sensory magnet. w obszarze detekcji
- proj.rury ochronne Arot SRS110/DVR110
dł. w/g opisu.

INWESTOR:		MIASTO STOŁECZNE WARSZAWY 00 - 251 Warszawa Pac Bankowy 3/5			
ZLECENIODAWCA :		ZARZĄD MIEJSKICH INWESTYCJI DROGOWYCH 00 - 801 Warszawa ul. Chmielna 120			
		TRANSPROJEKT GDAŃSKI sp. z o.o.			
NAZWA PROJEKTU:		PROJEKT SYGNALIZACJI ŚWIETLNEJ DLA BUDOWY ULICY TRASA MOSTU POCNEGO NA ODCINKU DO UL. WĘZŁA MŁOCINY			
OBIEKT:		SKRZYŻOWANIE ULIC ZGRUPOWANIE AK KAMPINOS - ENCYKLOPEDYCZNA			
FUNKCJA	TYTUŁ, IMIĘ, NAZWISKO		UPRAWNIENIA		PODPIS
PROJEKTANT:	mgr inż. Wojciech Wirski		MAZ/0152/PWOE/08		
SPRAWDZIŁ:	mgr inż. Andrzej Wodzyński		St-671/87		
KIEROWNIK PRACOWNI					
FAZA PROJEKTU:		PROJEKT WYKONAWCZY			
NAZWA RYSUNKU:		Plan sygnalizacji świetlnej			
SKALA	NR PROJEKTU	TOM	NR CZĘŚCI	BRANŻA	NR RYSUNKU DATA
1:500	PD-485/MP/S/1			SYGNAI -FI FKTR	02 09 2009

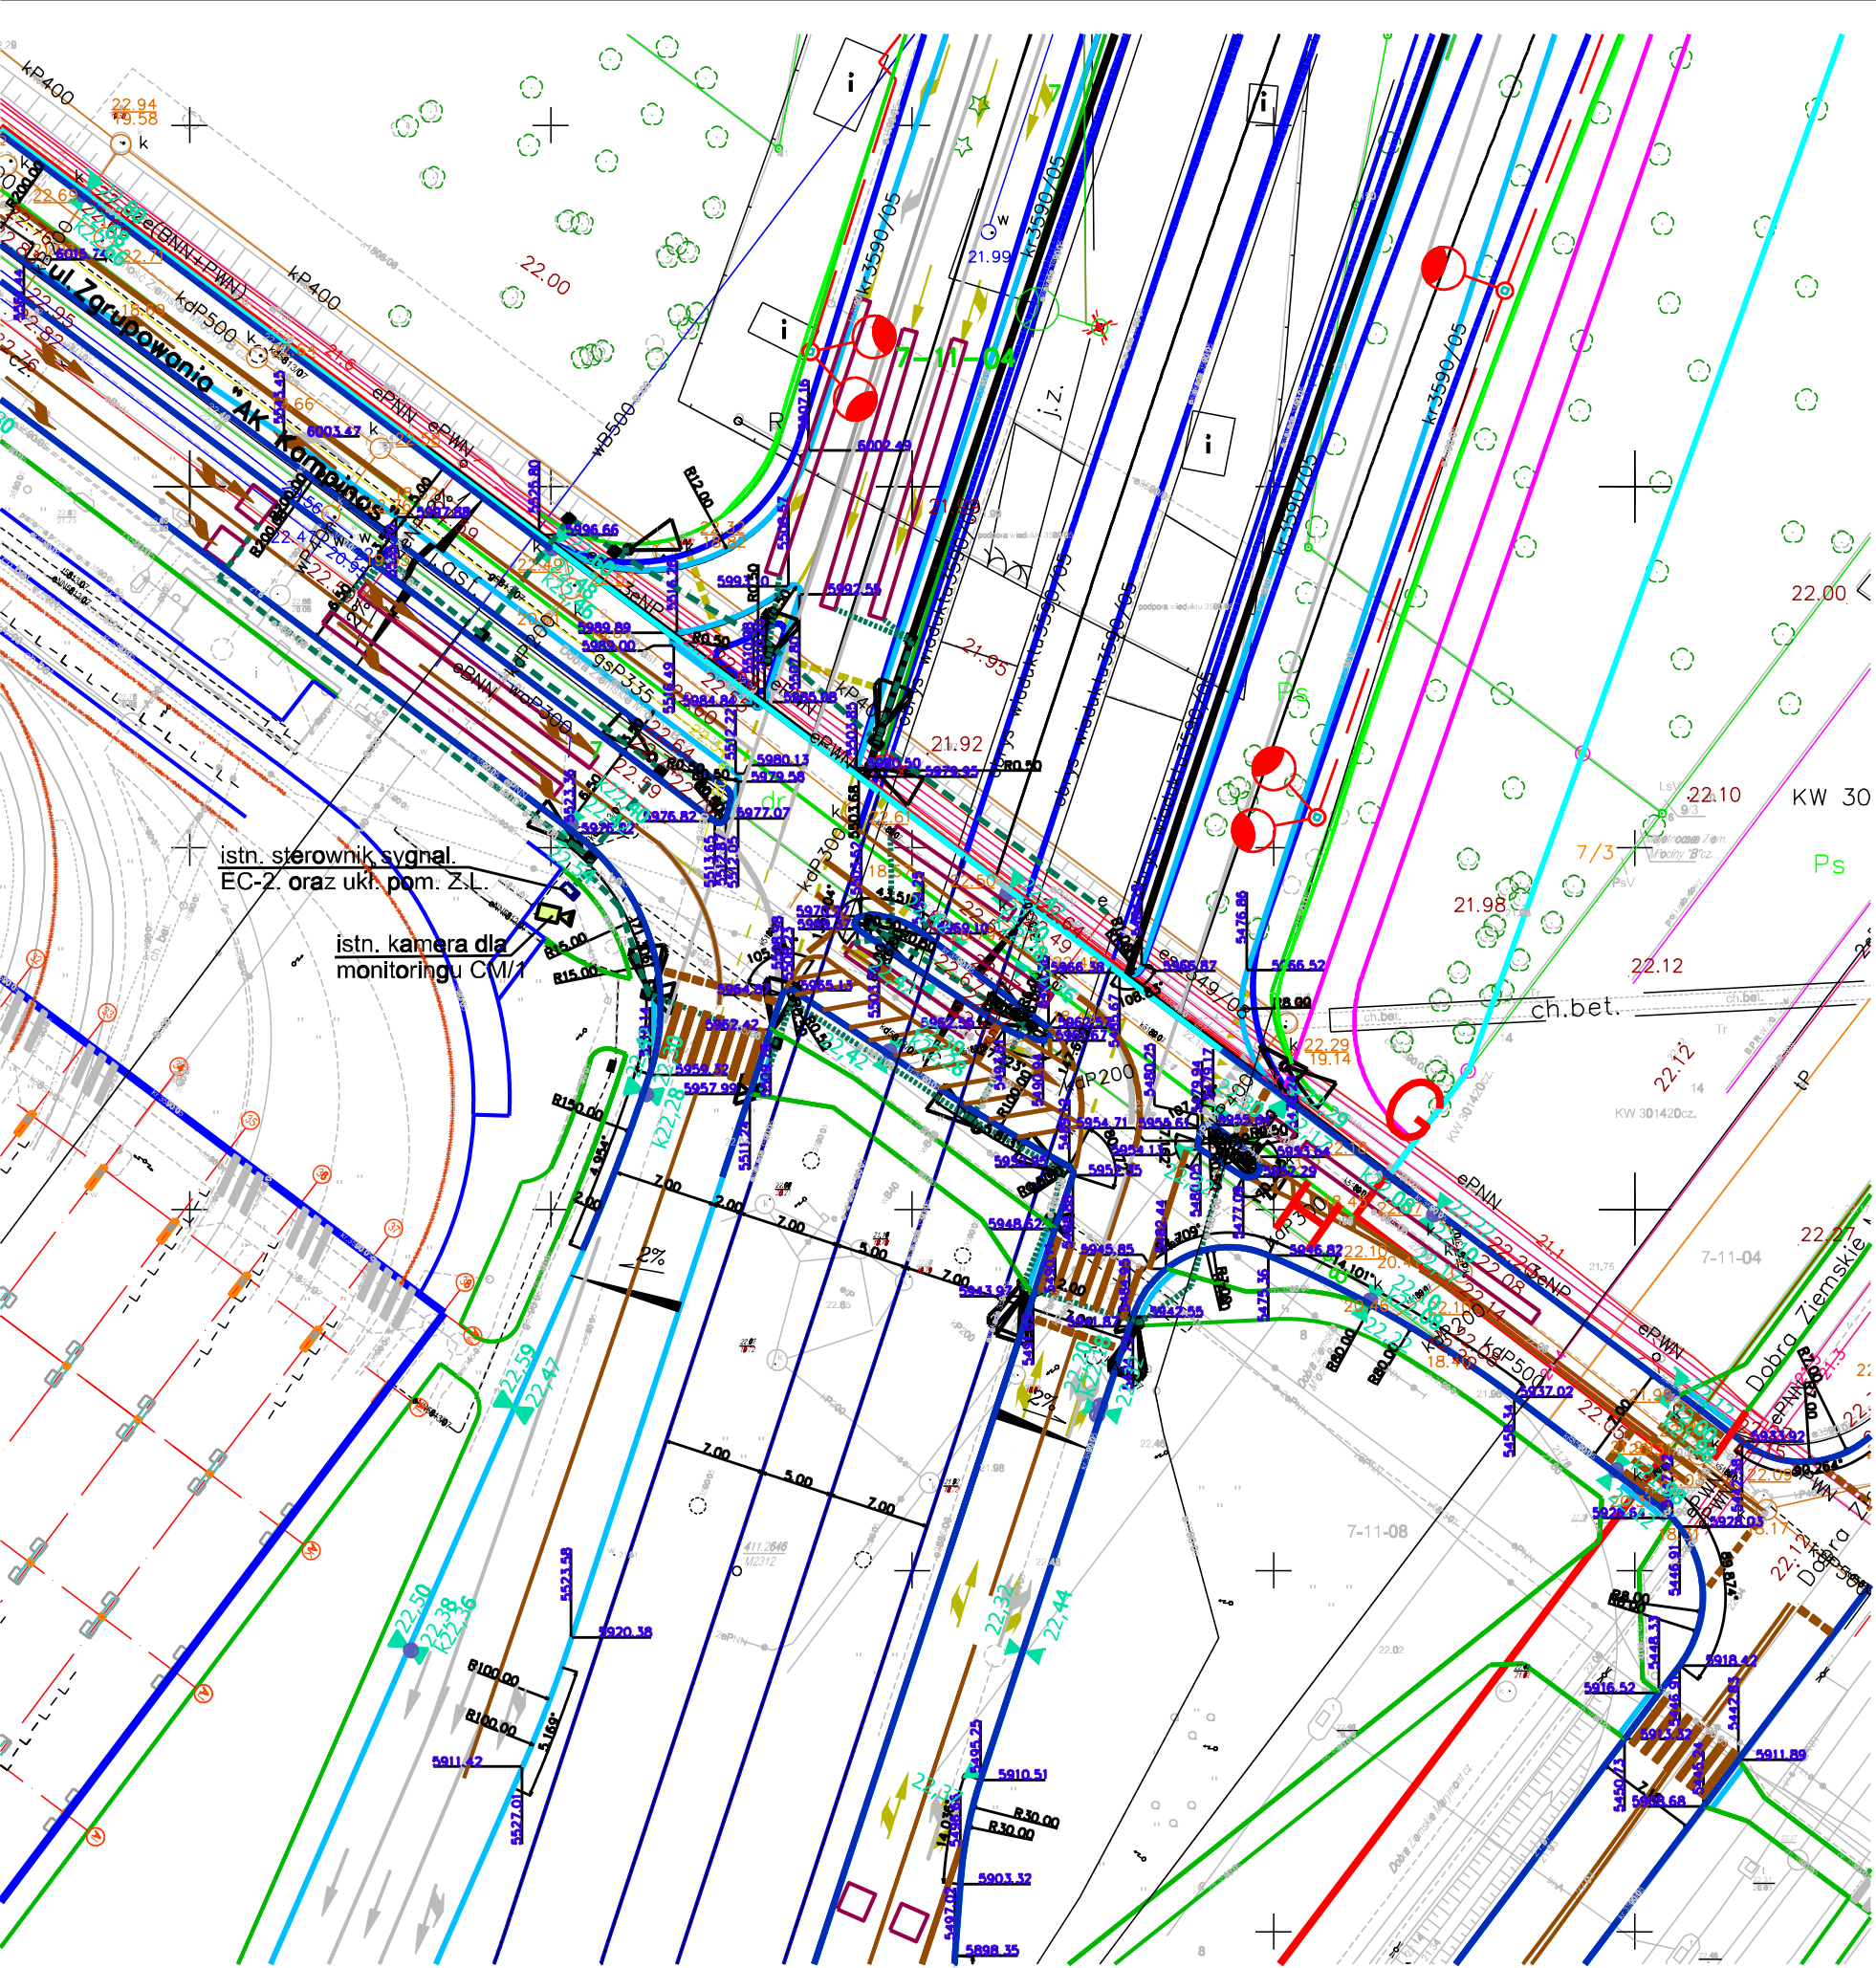

- LEGENDA:
- [Symbol] proj. sterownik sygnal. akomod. 42V + UPS
 - [Symbol] istn. słupy oświetlenia ulicznego
 - [Symbol] proj. maszty sygnal. MSw
 - [Symbol] proj. trasa kabli sygnalizacyjnych oraz sterow.
 - [Symbol] proj. studnie kablowe EK-358/K1
 - [Symbol] proj. kamera obrotowa dla monitoringu CM-1
 - [Symbol] o.d.M
 - [Symbol] proj. A.P(odbiornik) oraz RP(Repeater) dla detekcji magnet .
 - [Symbol] proj.sensory magnet. w obszarze detekcji
 - [Symbol] proj.rury ochronne Arot SRS110/DVR110 dł. w/g opisu.

INWESTOR:

MIASTO STOŁECZNE WARSZAWY
00 - 251 Warszawa Pac Bankowy 3/5

ZLECIENIODAWCA :

ZARZĄD MIEJSKICH INWESTYCJI DROGOWYCH
00 - 801 Warszawa ul. Chmielna 120



TRANSPROJEKT GDAŃSKI sp. z o.o.

NAZWA PROJEKTU:

PROJEKT SYGNALIZACJI ŚWIETLNEJ DLA BUDOWY ULICY TRASA MOSTU POCNEGO NA ODCINKU DO UL. WĘZŁA MŁOCINY

OBIEKT:

SKRZYŻOWANIE ULIC ZGRUPOWANIE AK KAMPINOS - ŁĄCZNICA W REJONIE WĘZŁA MŁOCINY

FUNKCJA	TYTUŁ, IMIĘ, NAZWISKO	UPRAWNIENIA	PODPIS
PROJEKTANT:	mgr inż. Wojciech Wirski	MAZ/0152/PWOE/08	
SPRAWDZIŁ:	mgr inż. Andrzej Wodzyński	St-671/87	
KIEROWNIK PRACOWNI			

FAZA PROJEKTU:

PROJEKT WYKONAWCZY

NAZWA RYSUNKU:

Plan sygnalizacji świetlnej

SKALA	NR PROJEKTU	TOM	NR CZĘŚCI	BRANŻA	NR RYSUNKU	DATA
1:500	PD-485/MP/S/1			SYGNAL-ELEKTR.	03	09.2009