

- LEGENDA:**
- Transport drogowy:**
- planowane drogi klasy S
  - planowane drogi klasy GP
  - planowane drogi klasy G
  - planowane drogi klasy G (rozwiązania wariantowe)
  - planowane drogi klasy Z
  - planowane drogi klasy Z (rozwiązania wariantowe)
  - linie kolejowe
  - planowana przebudowa drogi klasy GP
  - planowana przebudowa drogi klasy G
  - planowana przebudowa drogi klasy Z
  - planowane skrzyżowania jednopozycyjne (klasa drogi wg koloru)
  - planowane węzły drogowe (klasa drogi wg koloru)
  - istniejące ciągi drogowe (planowana klasa GP)
  - istniejące ciągi drogowe (planowana klasa G)
  - istniejące ciągi drogowe (planowana klasa Z)
- Transport kolejowy:**
- planowane przystanki na bocznicę kolejową do Konstancji Jezdźni
  - planowane przystanki/stacje na linii nr 8
  - istniejące przystanki/stacje na linii nr 8
  - P&R planowane parkingi "Bike & Ride" / "Park & Ride"
  - granice gmin

Wydanie / Issue	Data / Date	Przeanalizował / Revisited By	Projektował / Designed	Sprawdził / Checked
-	17.12.2006	RJA	RJA	KPi

**ARUP**  
 Ove Arup & Partners International Limited Sp. z o.o.  
 Oddział w Polsce  
 Szwaj. Concord, ul. Kosiłkowska 16  
 00-103 Warszawa, Poland  
 Tel +48 22 455 40 54 Fax +48 22 455 45 55  
 www.arup.com

Klient / Client  
**Urząd Miasta i Gminy Piaseczno**

Projekt / Title  
**Studium układu komunikacyjnego Gminy Piaseczno**

Tytuł Rysunku / Drawing Title  
**Planowany podstawowy układ komunikacyjny**

Skala na A0 / Scale at A0  
 1:10 000


Branda / Discipline  
 Transport

Faza Projektu / Drawing Status  
 Wersja końcowa

Numer Projektu / Drawing No. <b>124749</b>	Numer Rysunku / Drawing No. <b>CT 200 01</b>	Wydanie / Issue 1
---	---	----------------------

© Ove Arup Partnership Ltd



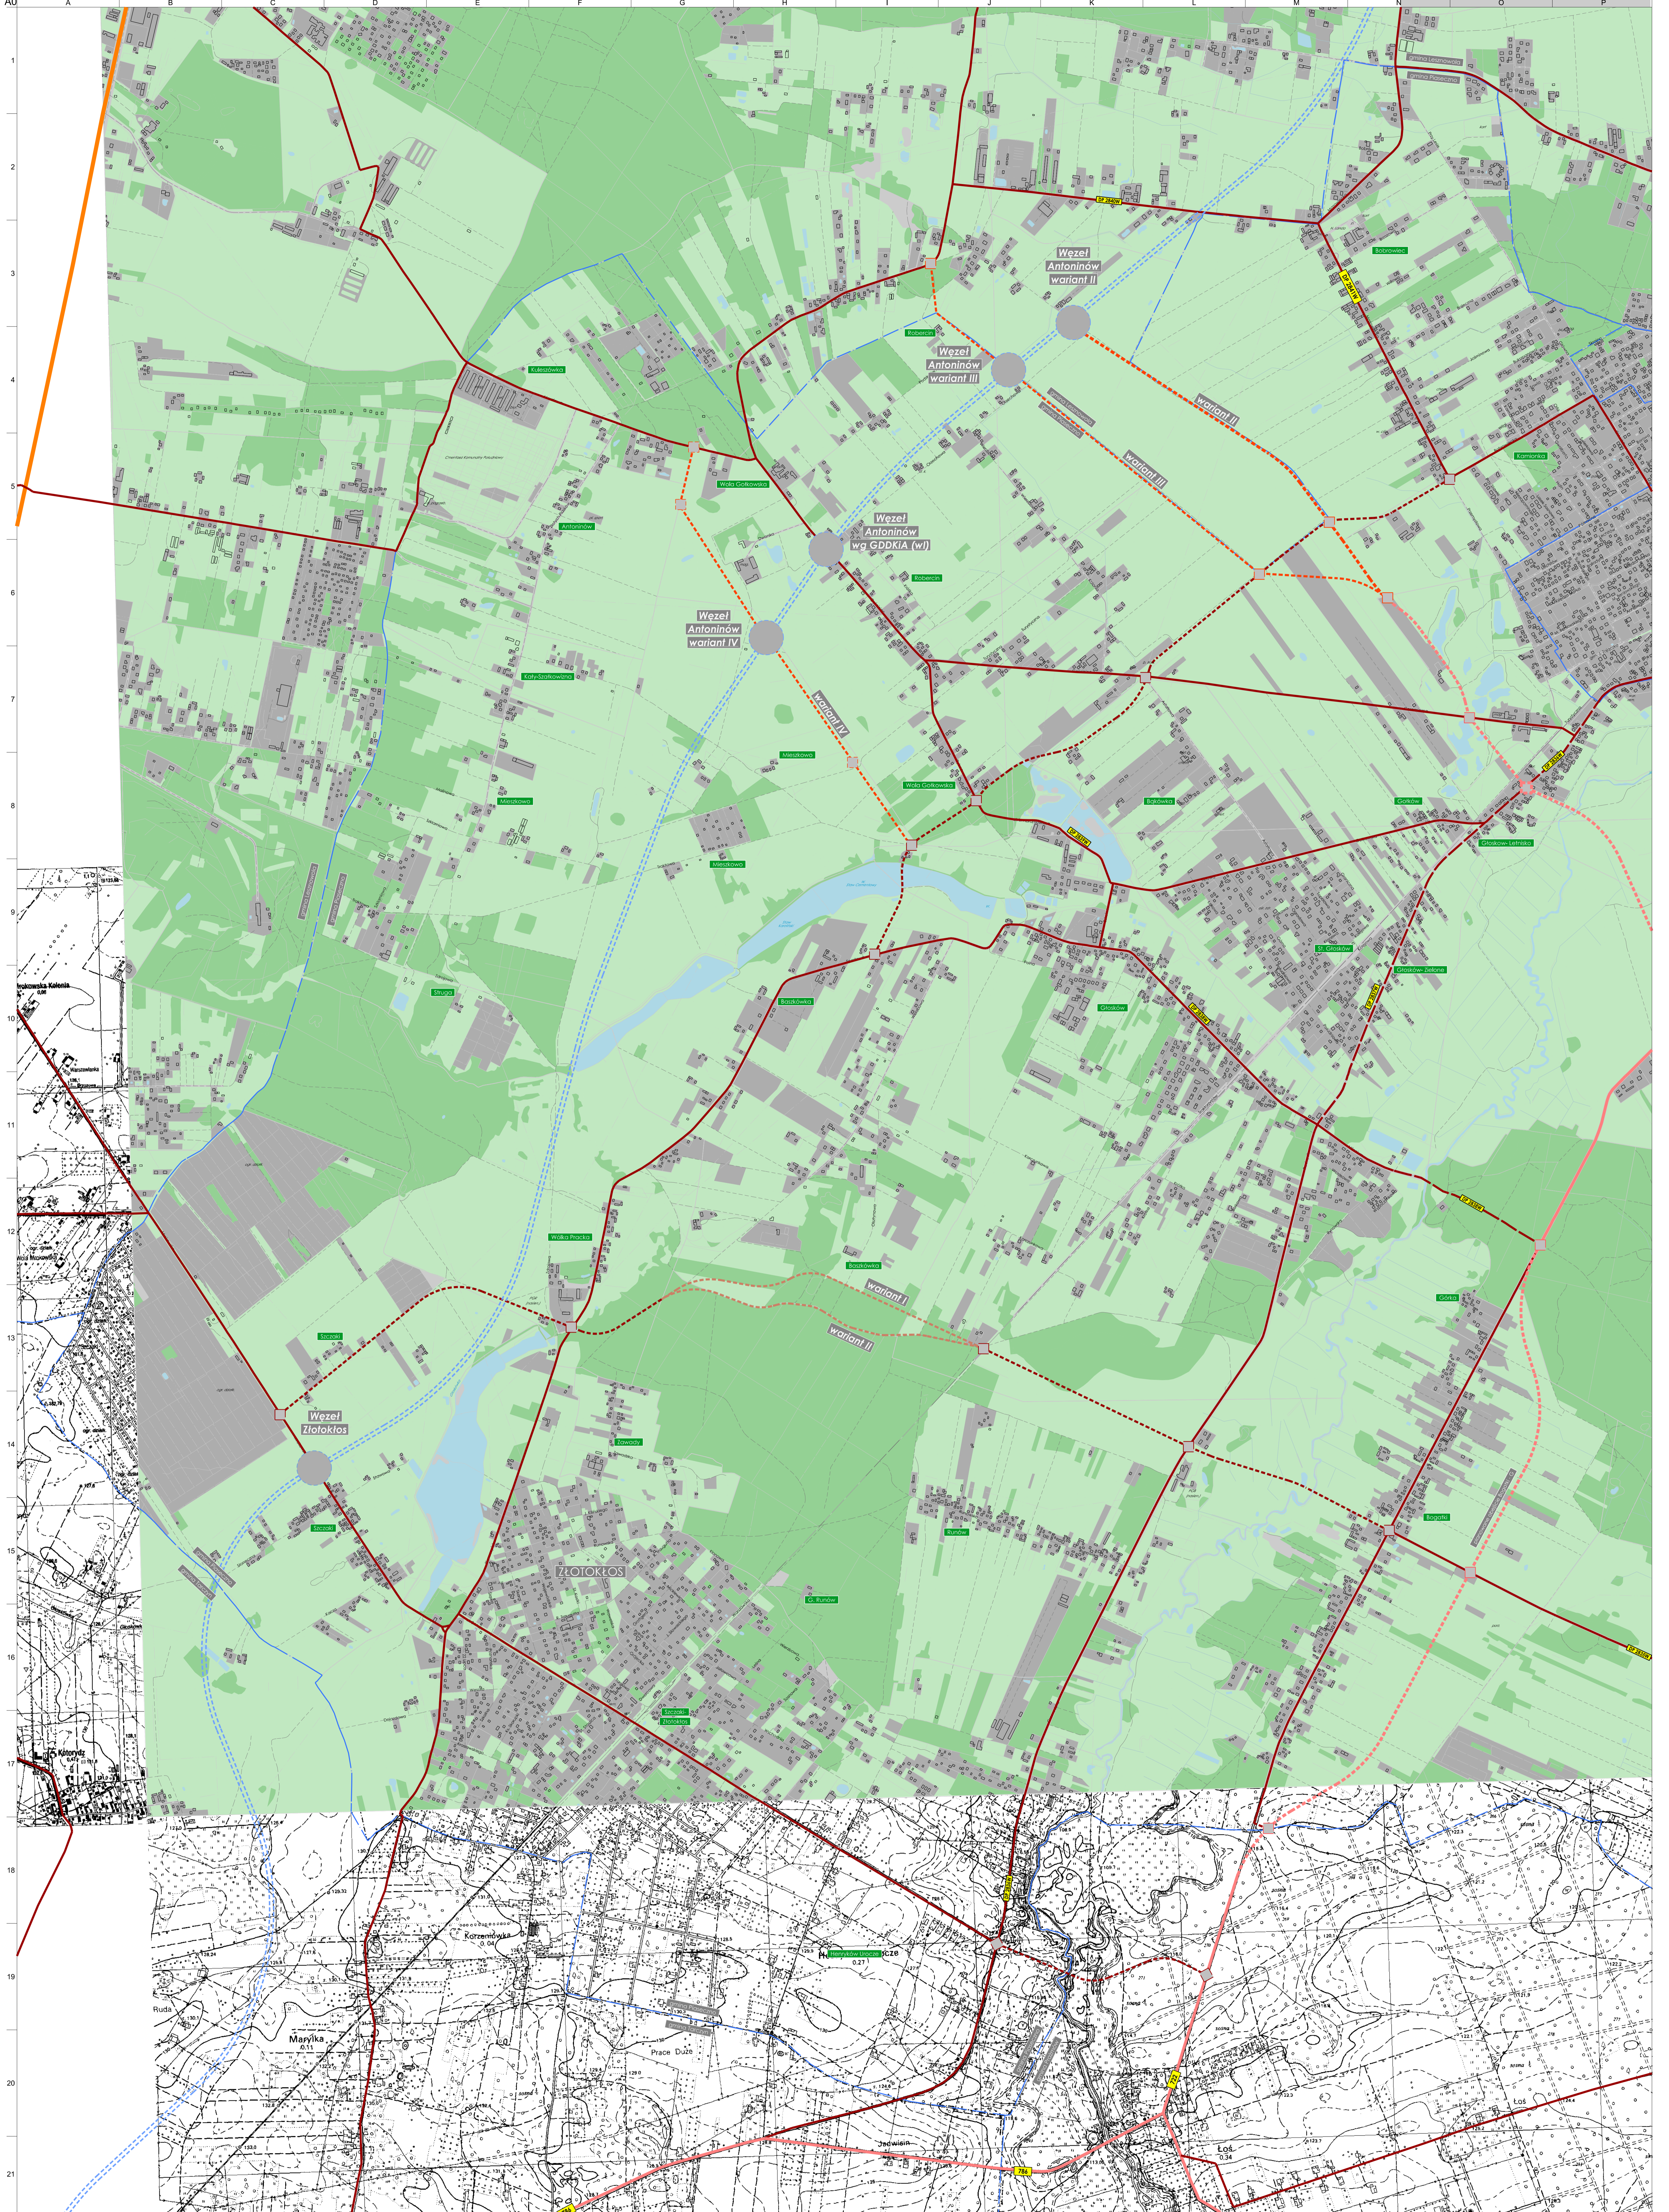

**LEGENDA:**

**Transport drogowy:**

- planowane drogi klasy S
- planowane drogi klasy GP
- planowane drogi klasy G
- planowane drogi klasy Z (rozwiązania wariantowe)
- planowane drogi klasy Z (rozwiązania wariantowe)
- linie kolejowa
- planowana przebudowa drogi klasy GP
- planowana przebudowa drogi klasy G
- planowana przebudowa drogi klasy Z
- planowane skrzyżowania jednonojazdowe (klasa drogi wg koloru)
- planowane węzły drogowe (klasa drogi wg koloru)
- istniejące ciągi drogowe (planowana klasa GP)
- istniejące ciągi drogowe (planowana klasa G)
- istniejące ciągi drogowe (planowana klasa Z)

**Transport kolejowy:**

- planowane przystanki na bocznicę kolejową do Konstancina Jezioro
- planowane przystanki/stacje na linii nr 8
- istniejące przystanki/stacje na linii nr 8
- P&R planowane parkingi "Bike & Ride" i "Park & Ride"
- granice gmin

Wydanie / Issue	Data / Date	Rysował / Drawn By	Projektował / Designed	Sprawił / Checked
1	17.12.2008	SJA	RJA	KPN

Klient / Client  
Urząd Miasta i Gminy Piaseczno

Projekt / Job Title  
Studium układu komunikacyjnego Gminy piaseczno

Tytuł Rysunku / Drawing Title  
Planowany podstawowy układ komunikacyjny

Wersja końcowa

Numer Projektu / Drawing No	Numer Rysunku / Sheet No	Wydanie / Issue
124749	CT 200 02	-

**ARUP**  
One Arup & Partners International Limited Sp. z o.o.  
Oddział w Polsce  
Saska Ciężarówka, Krótka 16  
00-103 Warszawa, Poland  
Tel: +48 22 425 45 34 Fax: +48 22 455 45 35  
www.arup.com


Skala na A0 / Scale at A0: 1:10 000

Branch / Discipline: Transport

Faza Projektu / Drawing Status

© One Arup Partnership Ltd



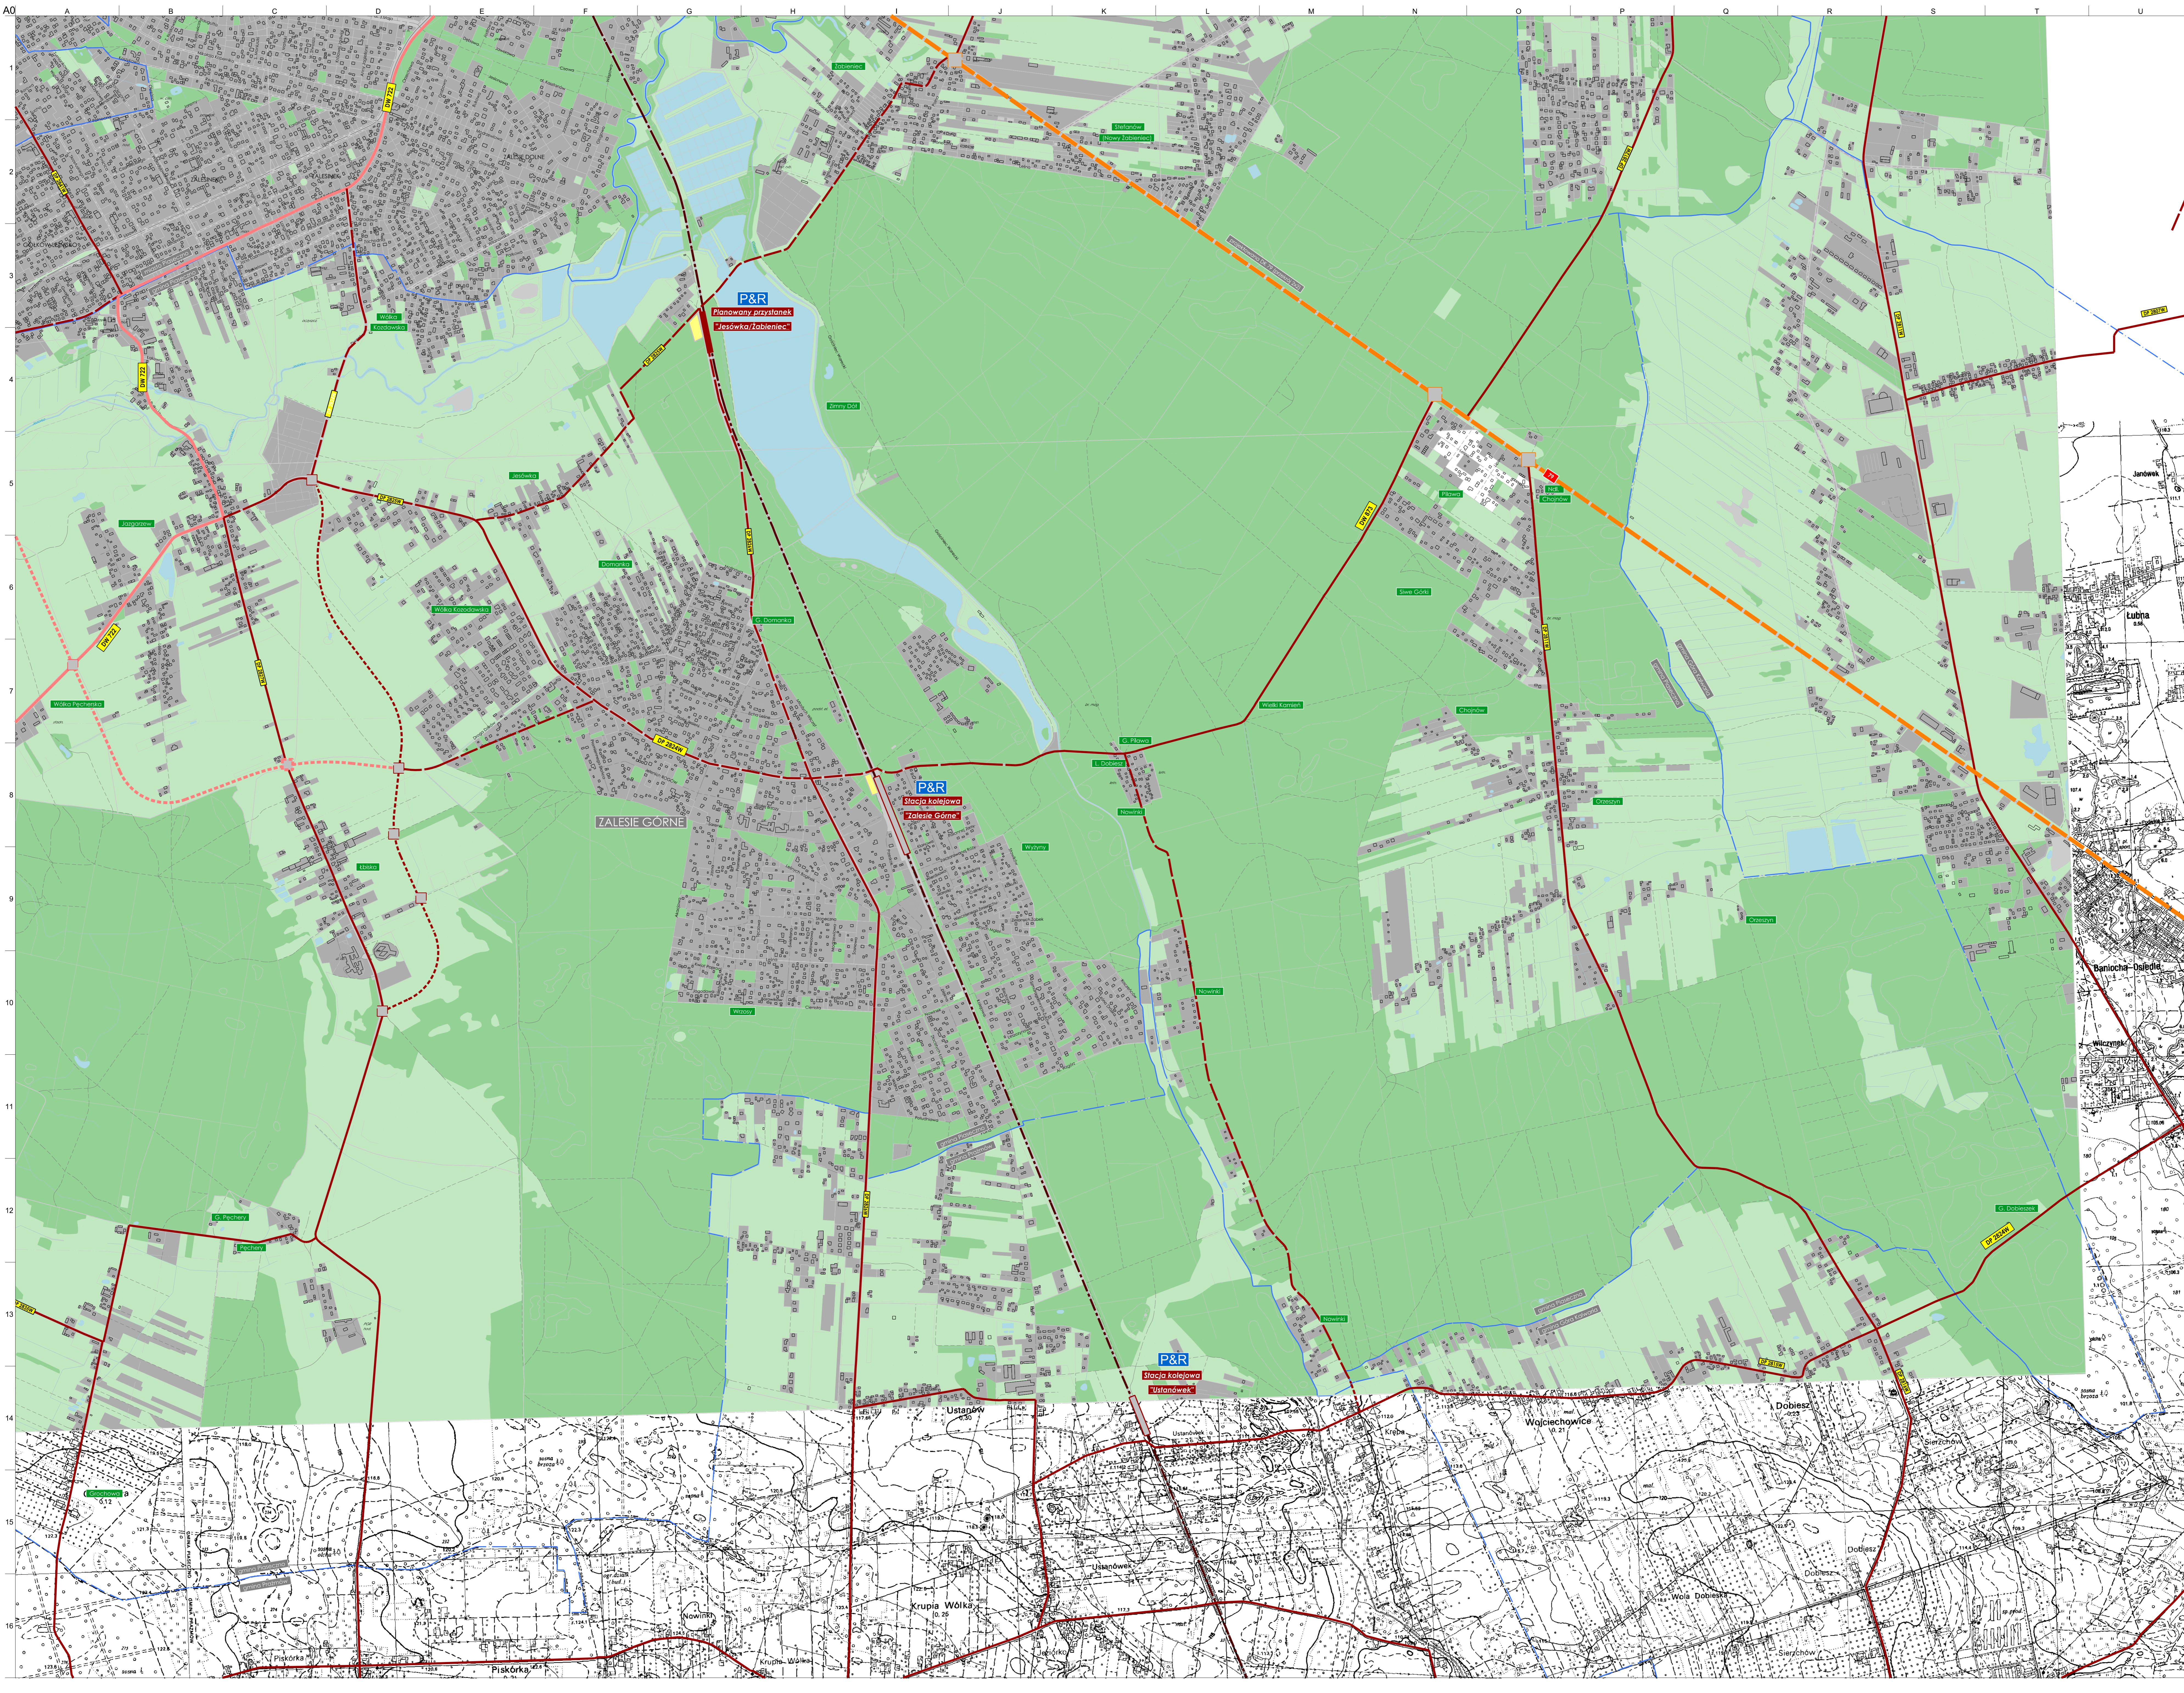

- LEGENDA:**
- Transport drogowy:**
- planowane drogi klasy S
  - planowane drogi klasy GP
  - planowane drogi klasy G
  - planowane drogi klasy Z
  - linie kolejowe
  - planowana przebudowa drogi klasy GP
  - planowana przebudowa drogi klasy G
  - planowana przebudowa drogi klasy Z
  - planowane skrzyżowania jednoprzęsłowe (klasa drogi wg koloru)
  - planowane węzły drogowe (klasa drogi wg koloru)
  - istniejące ciągi drogowe (planowana klasa GP)
  - istniejące ciągi drogowe (planowana klasa G)
  - istniejące ciągi drogowe (planowana klasa Z)
- Transport kolejowy:**
- planowane przystanki na bocznicę kolejową do Konstancji Jeziorny
  - planowane przystanki/stacje na linii nr 8
  - istniejące przystanki/stacje na linii nr 8
  - planowane parkingi "Bike & Ride" / "Park & Ride"
  - granice gmin

Wydanie / Issue	Data / Date	Rysował / By	Projektował / Designed	Sprawdził / Checked
1	17.12.2008	RJA	RJA	KPo

**ARUP**  
 Ove Arup & Partners International Limited Sp. z o.o.  
 Oddział w Polsce  
 Saska Ciśnień 14, Kodławska 16  
 00-103 Warszawa, Poland  
 Tel: +48 22 455 45 54 Fax: +48 22 455 45 55  
 www.arup.com

Klient / Client  
**Urząd Miasta i Gminy Piaseczno**

Projekt / Job Title  
**Studium układu komunikacyjnego Gminy Piaseczno**

Tytuł Rysunku / Drawing Title  
**Planowany podstawowy układ komunikacyjny**

Skala na A0 / Scale at A0  
 1:10 000

Branka / Discipline  
 Transport

Faza Projektu / Drawing Status  
**Wersja końcowa**

Numer Projektu / Project No. 124749	Numer Rysunku / Drawing No. CT 200 03	Wydanie / Issue 1
--	--	----------------------

© Ove Arup Partnership Ltd