

**Plan orientacyjny
Inwestycje w analizowanym obszarze**




Legenda

- inwestycje do realizacji
- inwestycje niskonakładowe
- inwestycje wymagające zmian w mpzp

Skala
1 : 10 000

Data
grudzień 2010

Zař. nr
1

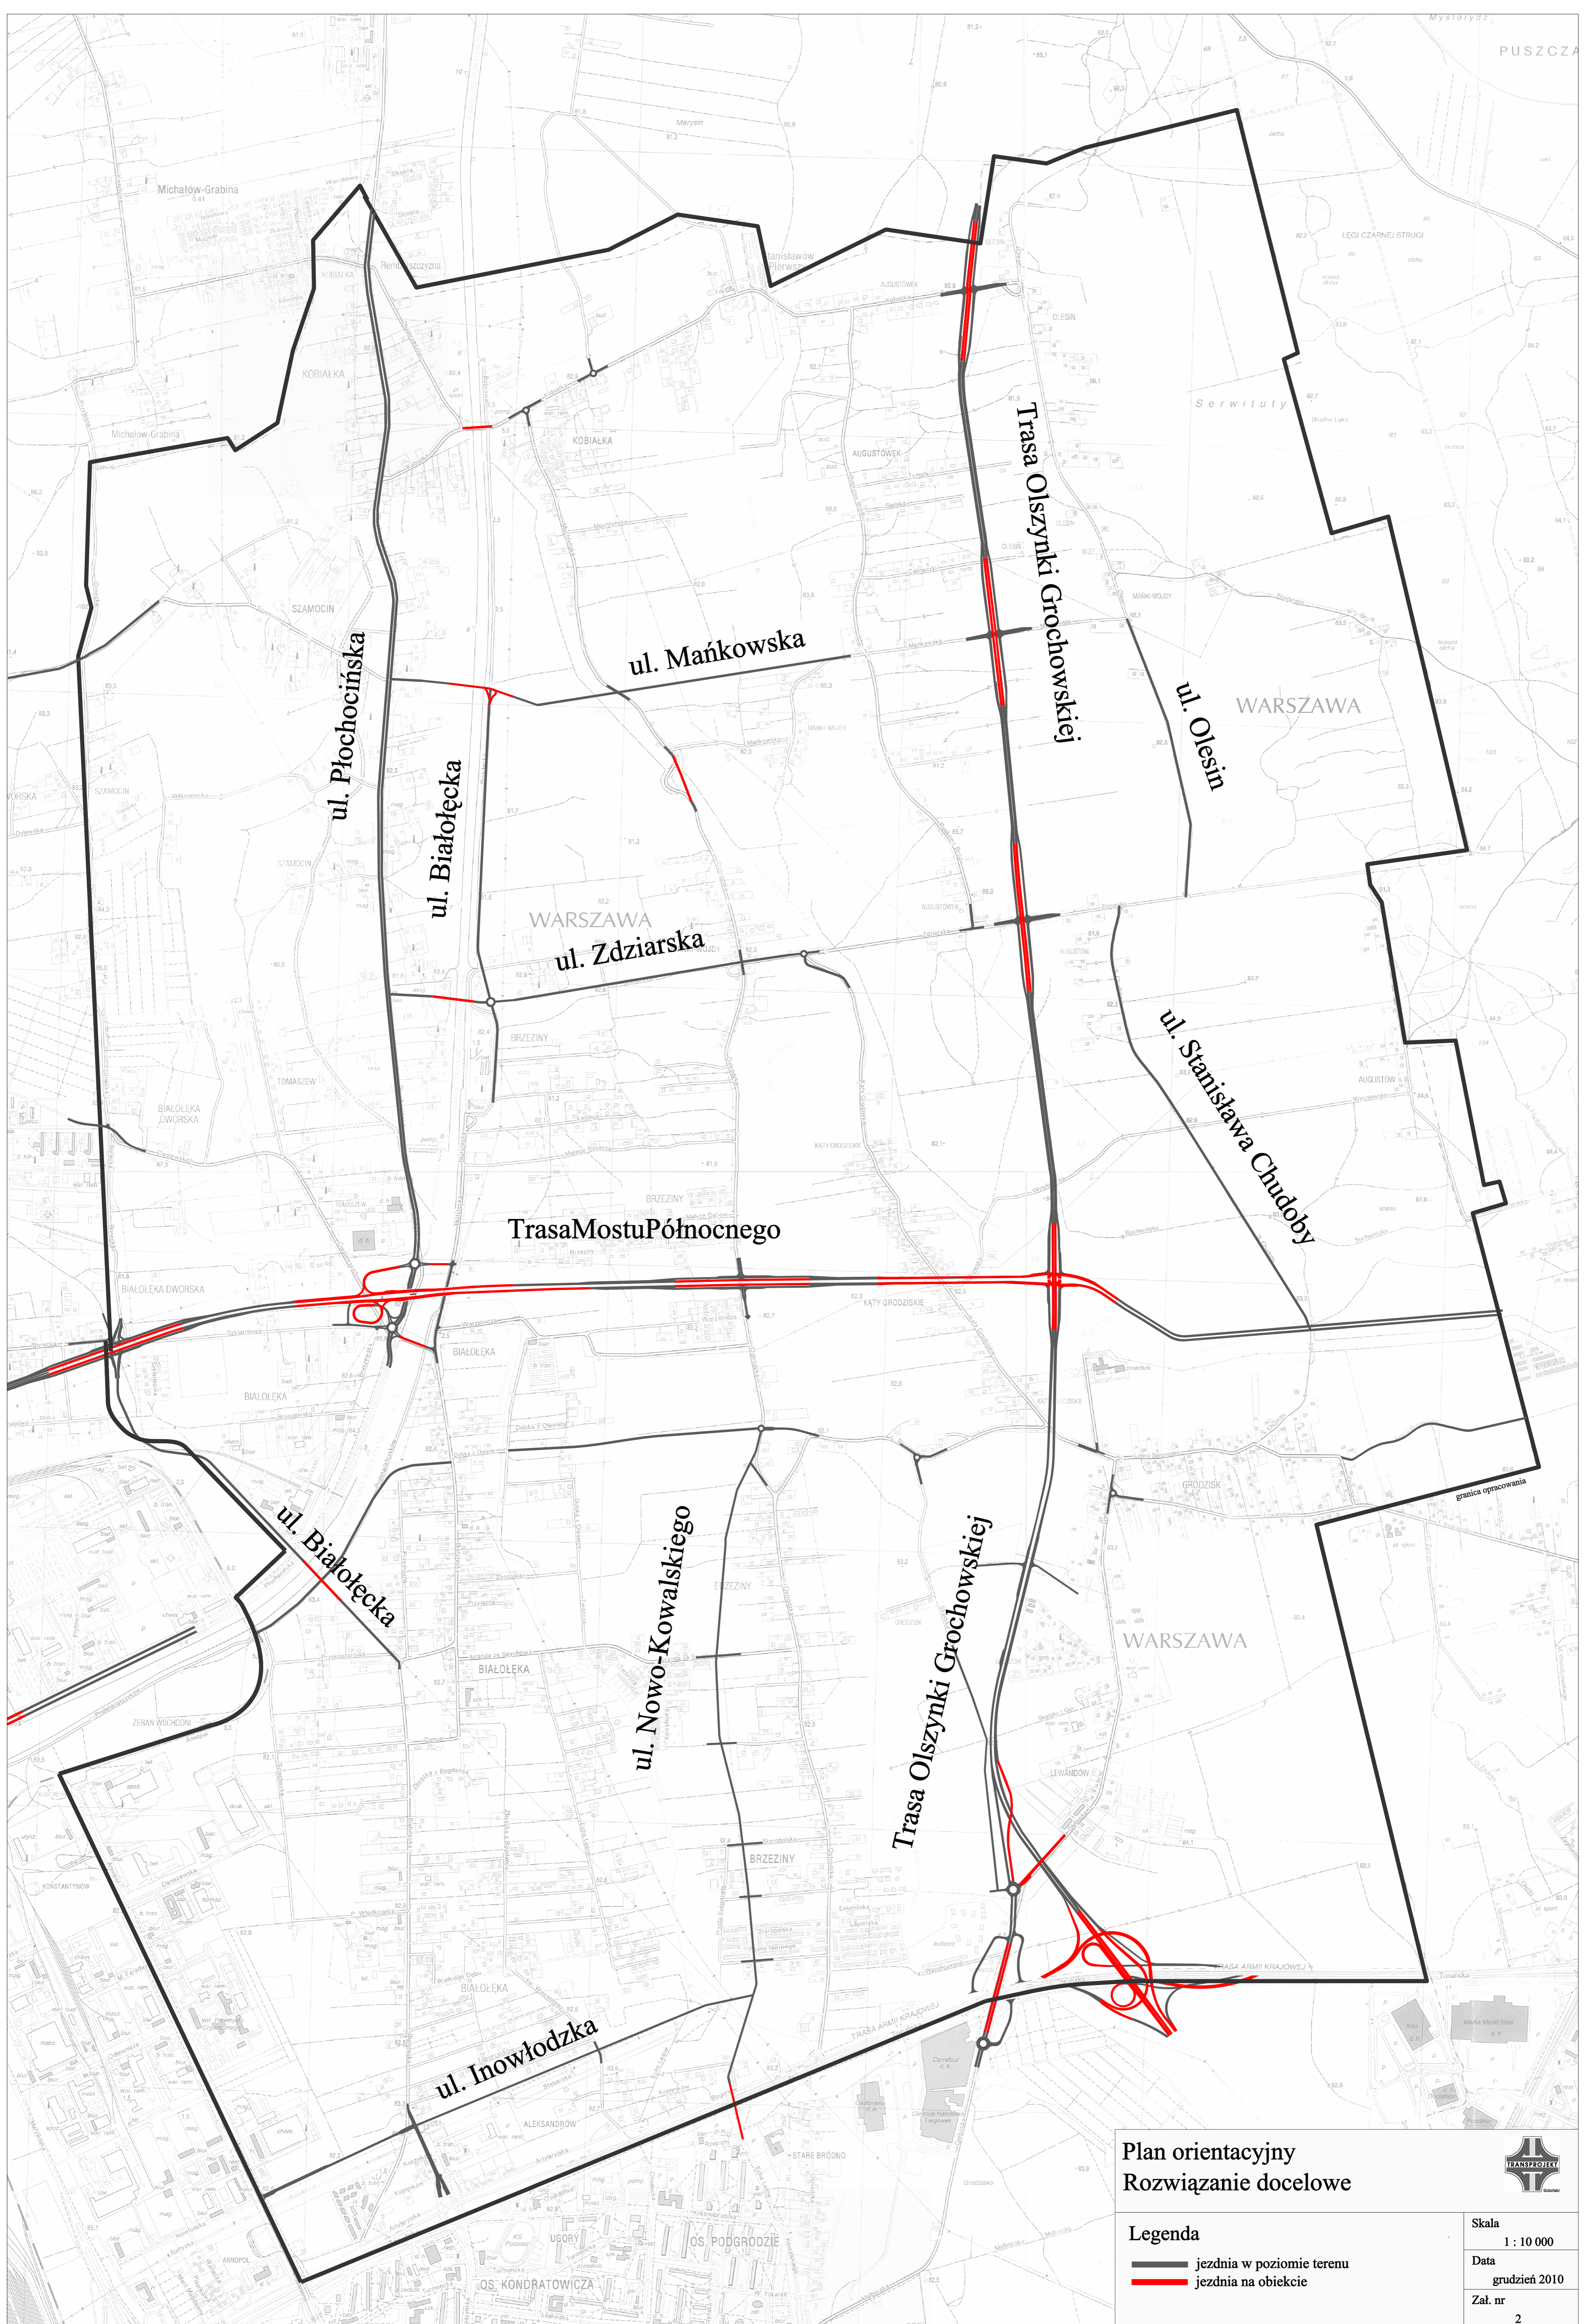

**Plan orientacyjny
Rozwiązanie docelowe**




Legenda

- jezdnia w poziomie terenu
- jezdnia na obiekcie

Skala
1 : 10 000

Data
grudzień 2010

Zař. nr
2

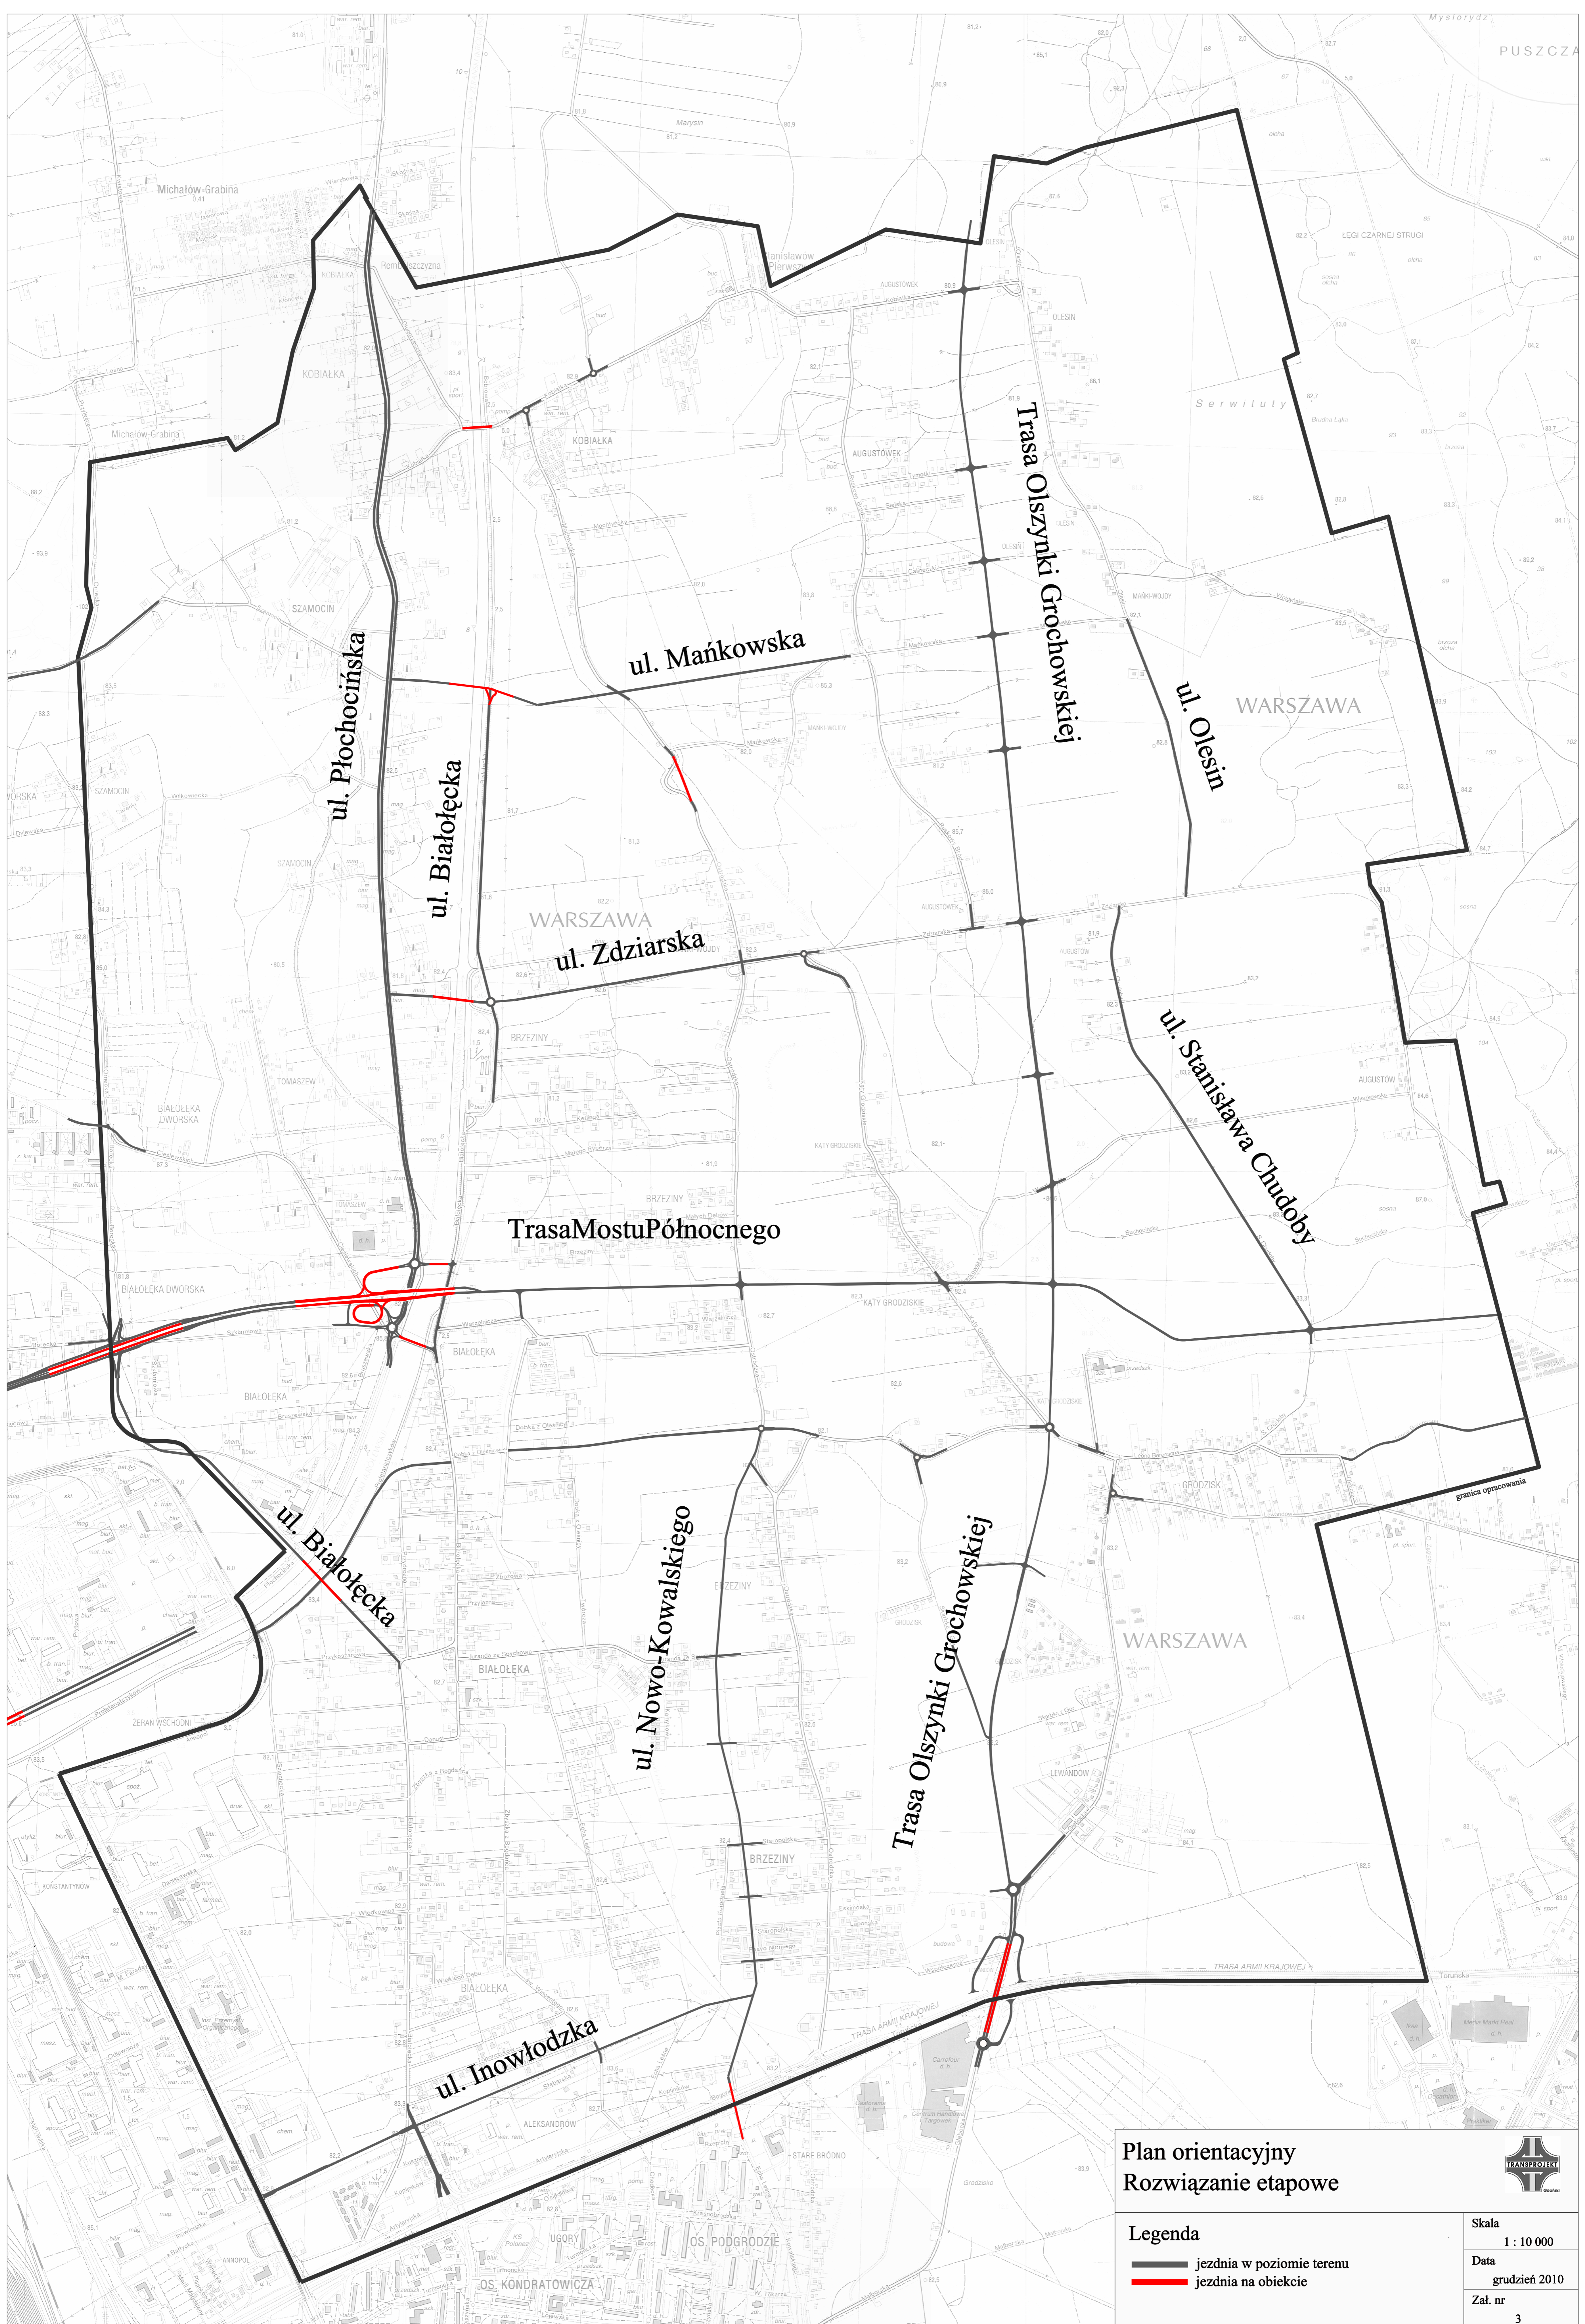

**Plan orientacyjny
Rozwiązanie etapowe**



Legenda

- jezdnia w poziomie terenu
- jezdnia na obiekcie

Skala
1 : 10 000

Data
grudzień 2010

Zař. nr
3